



7º ANDAR - BLOCO Q

SALA:755

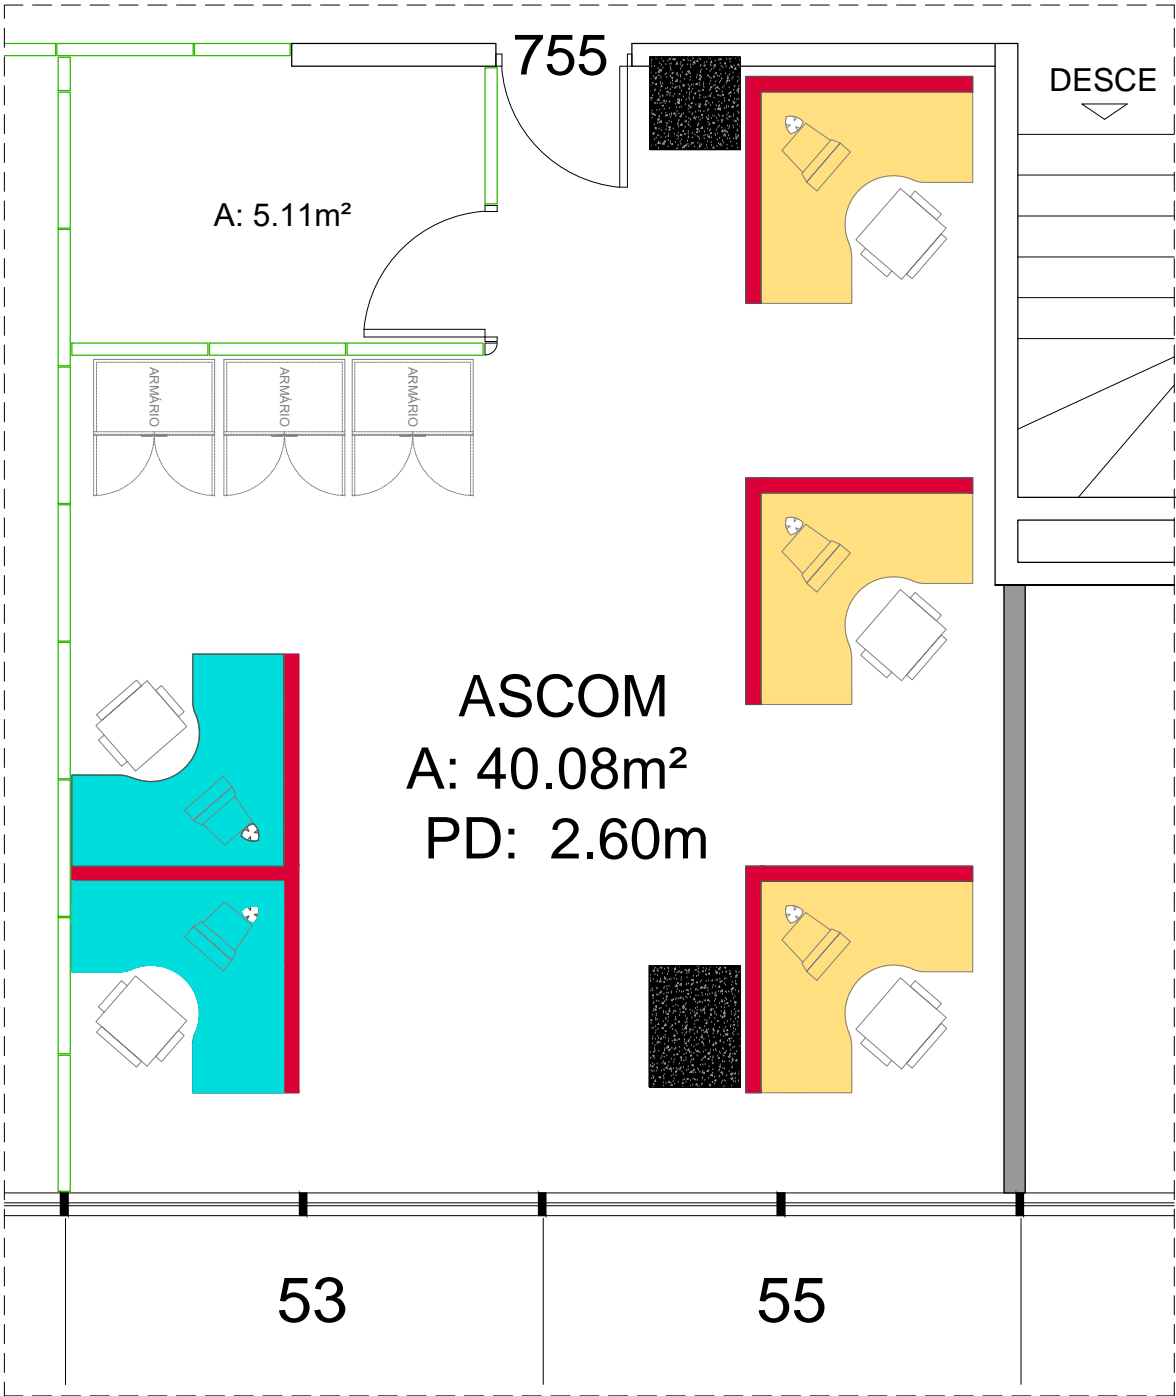


PLANTA BAIXA

esc 1:50

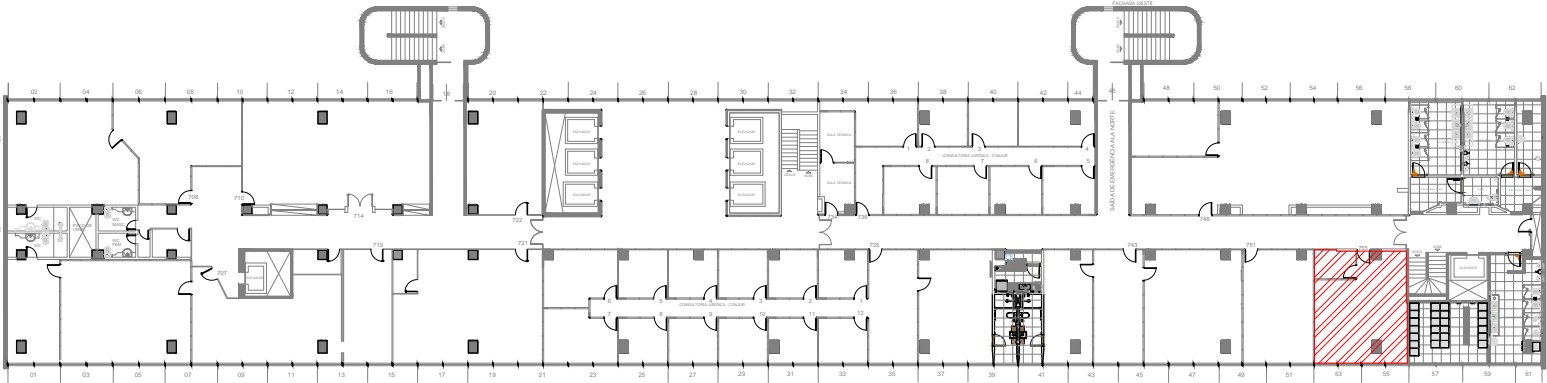

PLANTA ESQUEMÁTICA

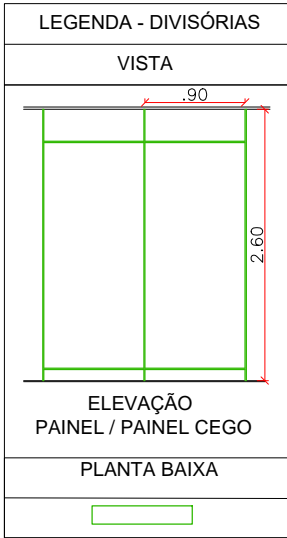

MINISTÉRIO DA DEFESA

PROJETO DE ARQUITETURA

SEORI/DESEG/GESEGOEMA

ASSUNTO:		PLANTA BAIXA - LAYOUT	
PRÉDIO:		BLOCO Q	
ANDAR:		7º ANDAR	FOLHA: 01/01
DATA:		2020	ESCALA: 1/300