


PLANTA BAIXA - FECHADO  
esc 1:50



PLANTA BAIXA - ABERTO  
esc 1:50

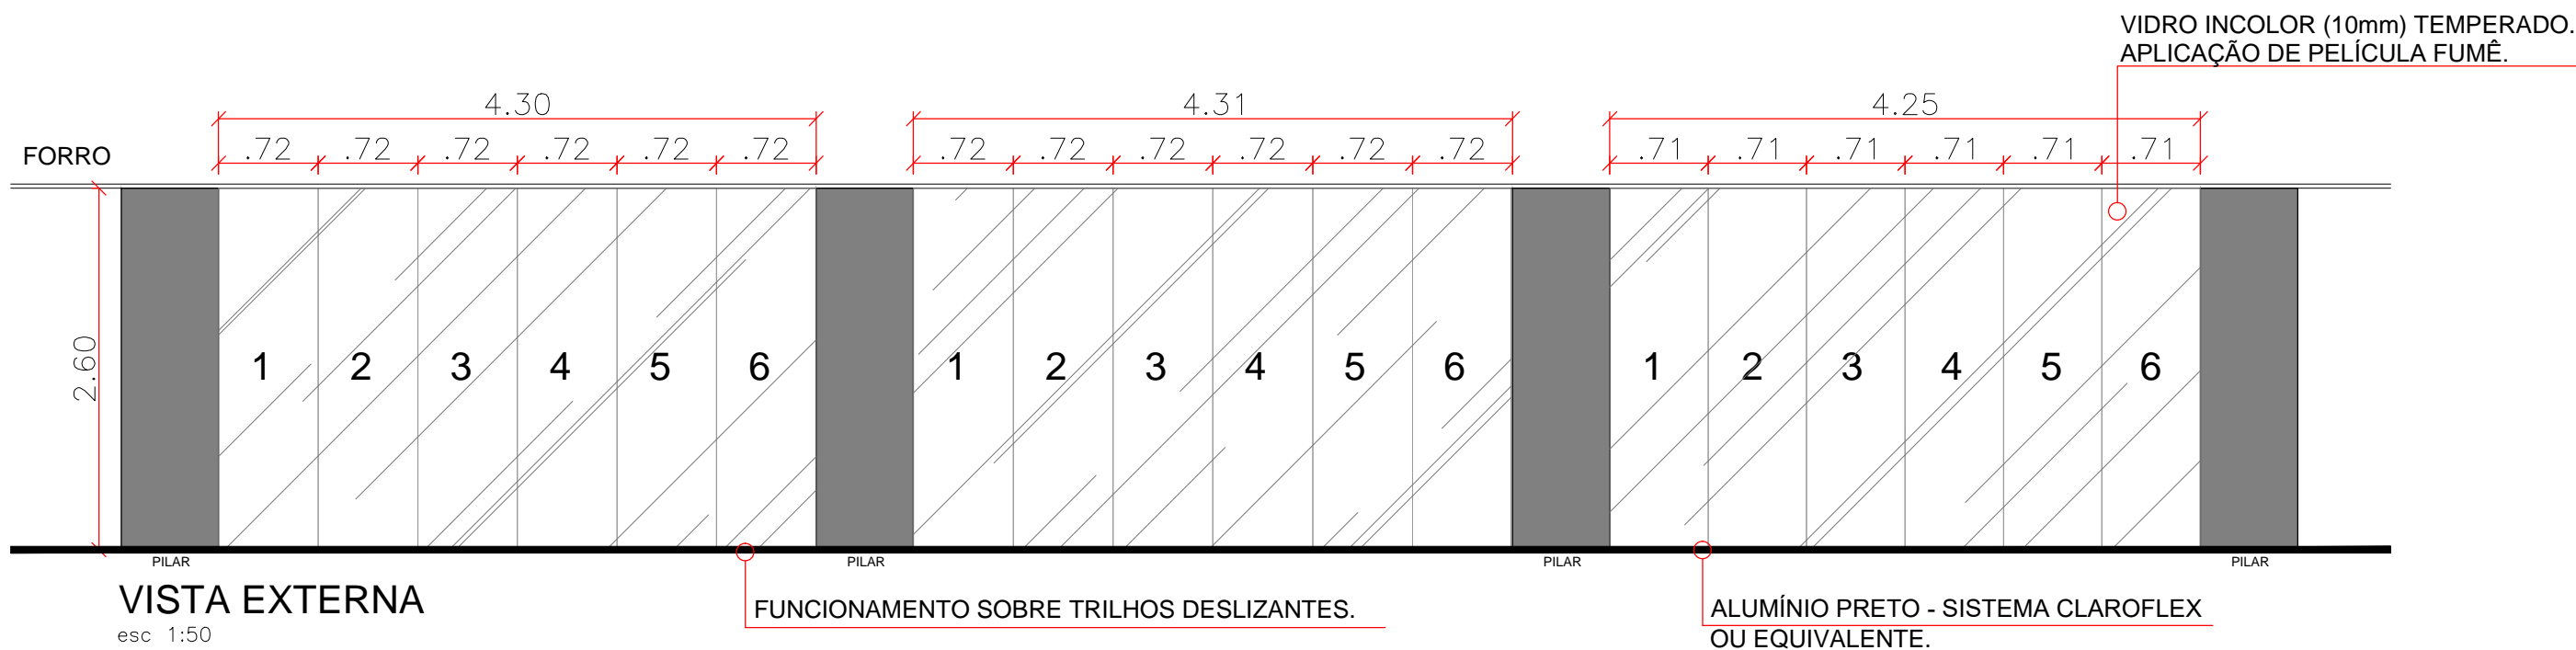

## MINISTÉRIO DA DEFESA

PROJETO DE ARQUITETURA

ASSUNTO:  
PLANTA BAIXA - LAYOUT

PRÉDIO:  
BLOCO Q

ANDAR:  
6º ANDAR

DATA:  
JULHO 2019

FOLHA:  
01/01

ESCALA:  
1/50

SEORI/DESEG/COEMA