

NOTAS	
- MEDIDAS E NÍVEIS BÁSICOS:	
- VERIFICAR POSIÇÃO EXATA DOS PILARES NO PROJETO ESTRUTURAL.	
- VERIFICAR A POSIÇÃO EXATA DAS LINHAS DE DESENVOLVIMENTO.	
- BAIXAR O CONTEÚDO DE INFORMAÇÕES ENTRE O PROJETO BÁSICO E O MEMORIAL DESCRITIVO, PREVALER A INFORMAÇÃO CONTIDA NOS DESENHOS.	
- ALTERAÇÕES NESTE PROJETO SOMENTE COM AUTORIZAÇÃO EXPRESSA DO FINE	
REFERÊNCIAS:	
- PLANTA DE QUANTITATIVOS	
- MEMORIAL DESCRITIVO E ESPECIFICAÇÕES TÉCNICAS	

LEGENDA:		INDICAÇÃO DE VISITAS
	INDICAÇÃO NÍVEIS PLANTA E CORTE	
	INDICAÇÃO DE CORTES	
	INDICAÇÃO DE FACHADAS	
	INDICAÇÃO DE PORTAS E JANELAS	
	INDICAÇÃO DE ELEMENTOS (BANCO(S), PORTA(S) E E.T.S.)	


FNDE Fundação Nacional de Desenvolvimento da Educação	Ministério da Educação
---	------------------------

PROJETO PADRÃO - FNDE

PROPRIETÁRIO: :	
ENDEREÇO:	
MUNICÍPIO – UF:	
PROPRIETÁRIO	
RESP. TÉCNICO	
AUTOR DO PROJETO	
DIFUSO	

PROPRIETÁRIO	
RESP. TÉCNICO	
AUTOR DO PROJETO	
DIFUSO	
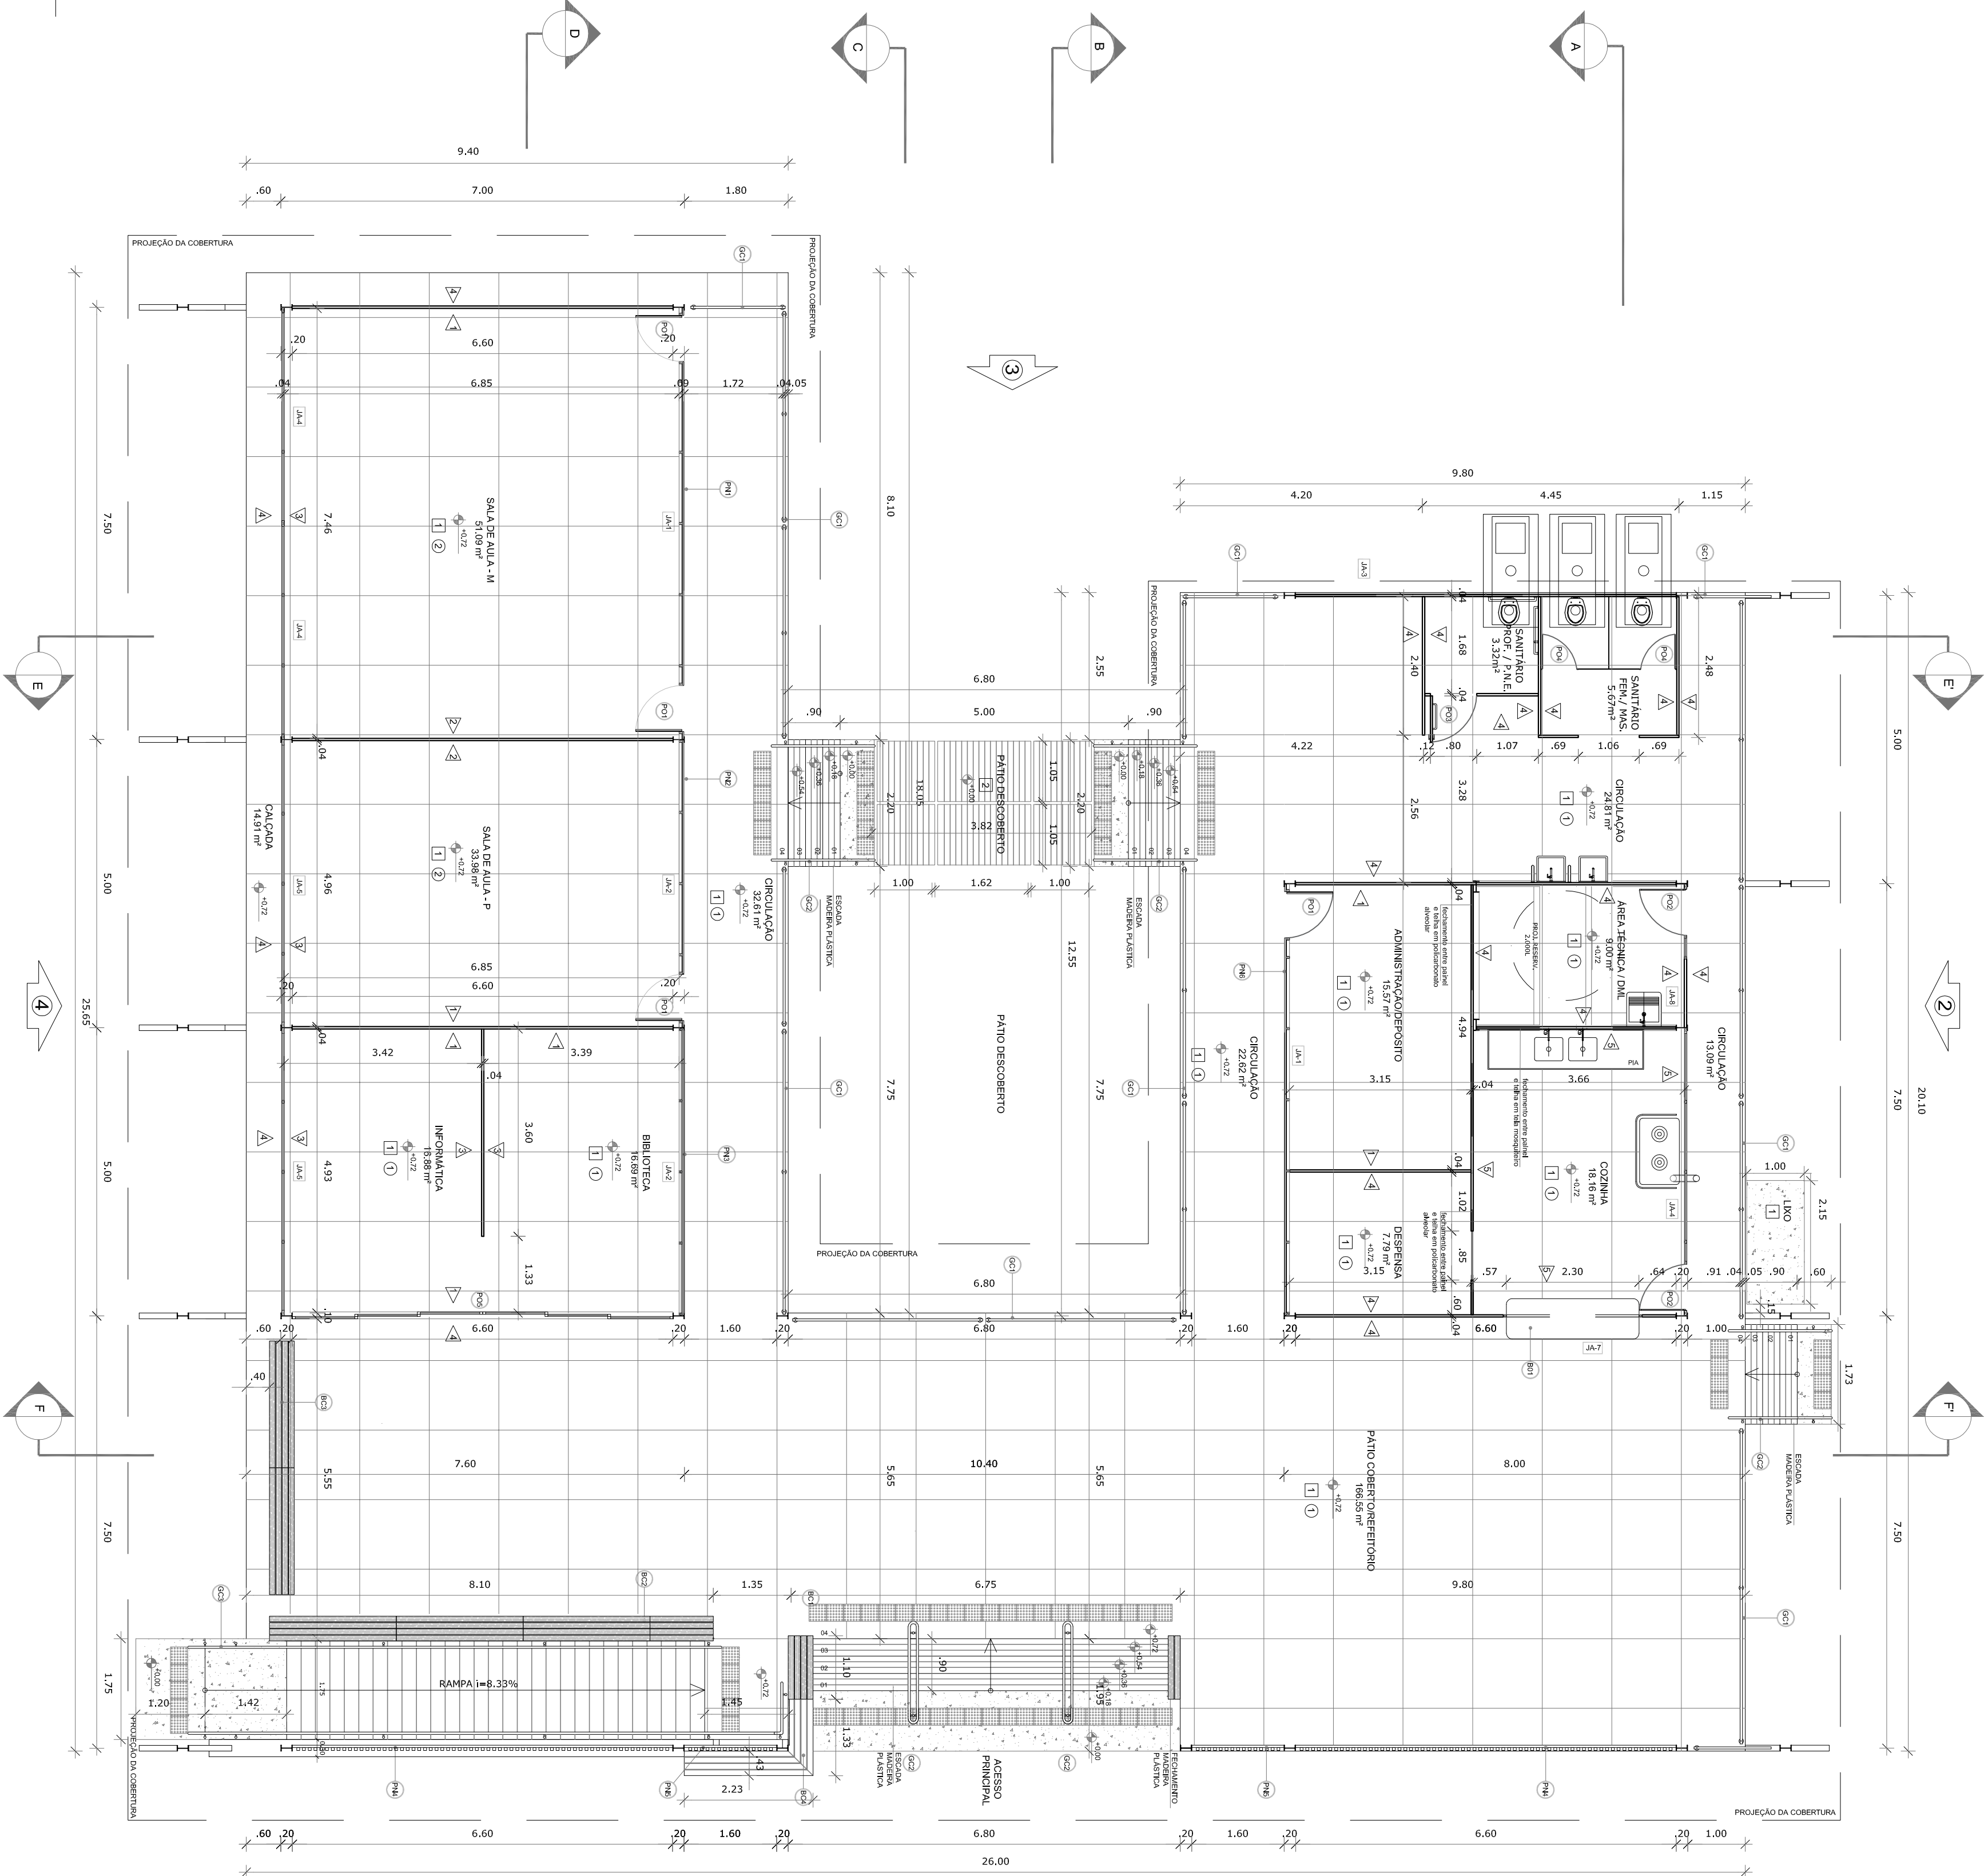

1 PLANTA BAIXA

ESCALA 1/75

FECHAMENTOS E ESQUADRIAS

LEGENDA DE PAINÉIS DE FECHAMENTO		
REF.	Dimensões (cm)	Quantidade
P01	750 x 305	01
P02	500 x 305	01
P03	500 x 305	01
P04	600 x 305	02
P05	1600 x 305	02
P06	750 x 305	01
LEGENDA DE PORTAS - PORTAS DE MADEIRA, METALON E DIVISÓRIAS		
REF.	Dimensões (cm)	Quantidade
P01	28 x 80 x 210	04
P02	31 x 80 x 210 x 110	02
P03	80 x 210	01
P04	60 x 160	02
P05	650 x 305	01

LEGENDA DE JANELAS - METALON		
REF.	Dimensões (cm)	Quantidade
J01	740 x 70	5/18
J02	480 x 70	3/43
J03	480 x 70	3/43
J04	660 x 55	3/63
J05	380 x 205	7/38
J06	480 x 205	9/84
J07	240 x 230	5/52
J08	110 x 110	1/21

LEGENDA		
DIVISÓRIAS - DIV		
D01	PAINEL DE COCINA - Chapa esp. 1 cm de AL. 180cm - SANTIAROS IMAC. 4 FEMINIL	
D02	BANCO EM MADEIRA CERTIFICADA OU PLÁSTICA - 4,5x1,17m x 1,46 m - ACESSO PRINCIPAL	
D03	BANCO EM MADEIRA CERTIFICADA OU PLÁSTICA - 4,5x1,17m x 1,46 m - PÁTIO COBERTO/REFEITÓRIO	
D04	BANCO EM MADEIRA CERTIFICADA OU PLÁSTICA - 4,5x1,17m x 1,46 m - PÁTIO COBERTO	
D05	BANCO EM MADEIRA CERTIFICADA OU PLÁSTICA - 4,5x1,17m x 1,46 m - ACESSO PRINCIPAL	
D06	GUARDA-CORPO E CORRIMÃO - GC*	
D07	CORRIMÃO EM TUBO DE AÇO Ø 4 x 4 cm - 1,10 m - CIRCULAÇÃO	
D08	CORRIMÃO EM TUBO DE AÇO Ø 4 x 4 cm - 1,10 m - 70 cm - 100 cm - 100 cm	
D09	CORRIMÃO EM TUBO DE AÇO Ø 4 x 4 cm - 1,10 m - 70 cm - 100 cm	
D10	CORRIMÃO EM TUBO DE AÇO Ø 4 x 4 cm - 1,10 m - 70 cm - 100 cm	

ESPECIFICAÇÕES		
PISO		
1	CONCRETO DESPESADO COM AREIA E PLÁSTICO A CADA 12cm	
2	PISO EM MADEIRA CERTIFICADA OU PLÁSTICA	
3	PISO EM MADEIRA CERTIFICADA OU PLÁSTICA	
