

NOTAS

- MEDIDAS E NÍVEIS EM METROS;
- VERIFICAR POSIÇÃO EXATA DOS PILARES NO PROJETO ESTRUTURAL;
- VERIFICAR DETALHES CONSTRUTIVOS PERTINENTES NAS PRANCHAS DE DETALHAMENTO;
- EM CASO DE CONFLITO DE INFORMAÇÕES ENTRE O PROJETO GRÁFICO E O MEMORIAL DESCRITIVO, PREVALECE A INFORMAÇÃO CONTIDA NOS DESENHOS;
- ALTERAÇÕES NESTE PROJETO SOMENTE COM AUTORIZAÇÃO EXPRESSA DO FNDE

REFERÊNCIAS:

- PLANILHA DE QUANTITATIVOS;
- MEMORIAL DESCRITIVO E ESPECIFICAÇÕES TÉCNICAS

LEGENDA:			
	INDICAÇÃO NÍVEIS PLANTA E CORTE		INDICAÇÃO DE VISTAS
	INDICAÇÃO DE CORTES		ESPECIFICAÇÕES DE MATERIAIS
	INDICAÇÃO DE FACHADAS		INDICAÇÃO DE EIXOS
	INDICAÇÃO DE PORTAS E JANELAS		INDICAÇÃO DE ELEMENTOS (BANCADAS, PRATELEIRAS E ETC.)

Fundo Nacional
de Desenvolvimento
da Educação

Ministério da
Educação

PROJETO PADRÃO - FNDE

PROPRIETÁRIO: :

ENDEREÇO:

MUNICÍPIO – UF:

PROPRIETÁRIO

RESP. TÉCNICO

CREA

AUTOR DO PROJETO

CAU

DLFO

CREA

RA

OBSERVAÇÕES:

PROJETO ESCOLAS INDÍGENAS - 2 SALAS - 2B

PROJETO DE ARQUITETURA

COORDENAÇÃO

CGEST - Coordenação
Geral de Infraestrutura
Educativa

PLANTA BAIXA

REVISÃO

R.00

ESCALA

1/75

DATA EMISSÃO


AGOSTO/2017

PRANCHA

ARQ

02/16

1 PLANTA BAIXA
ESCALA 1/75

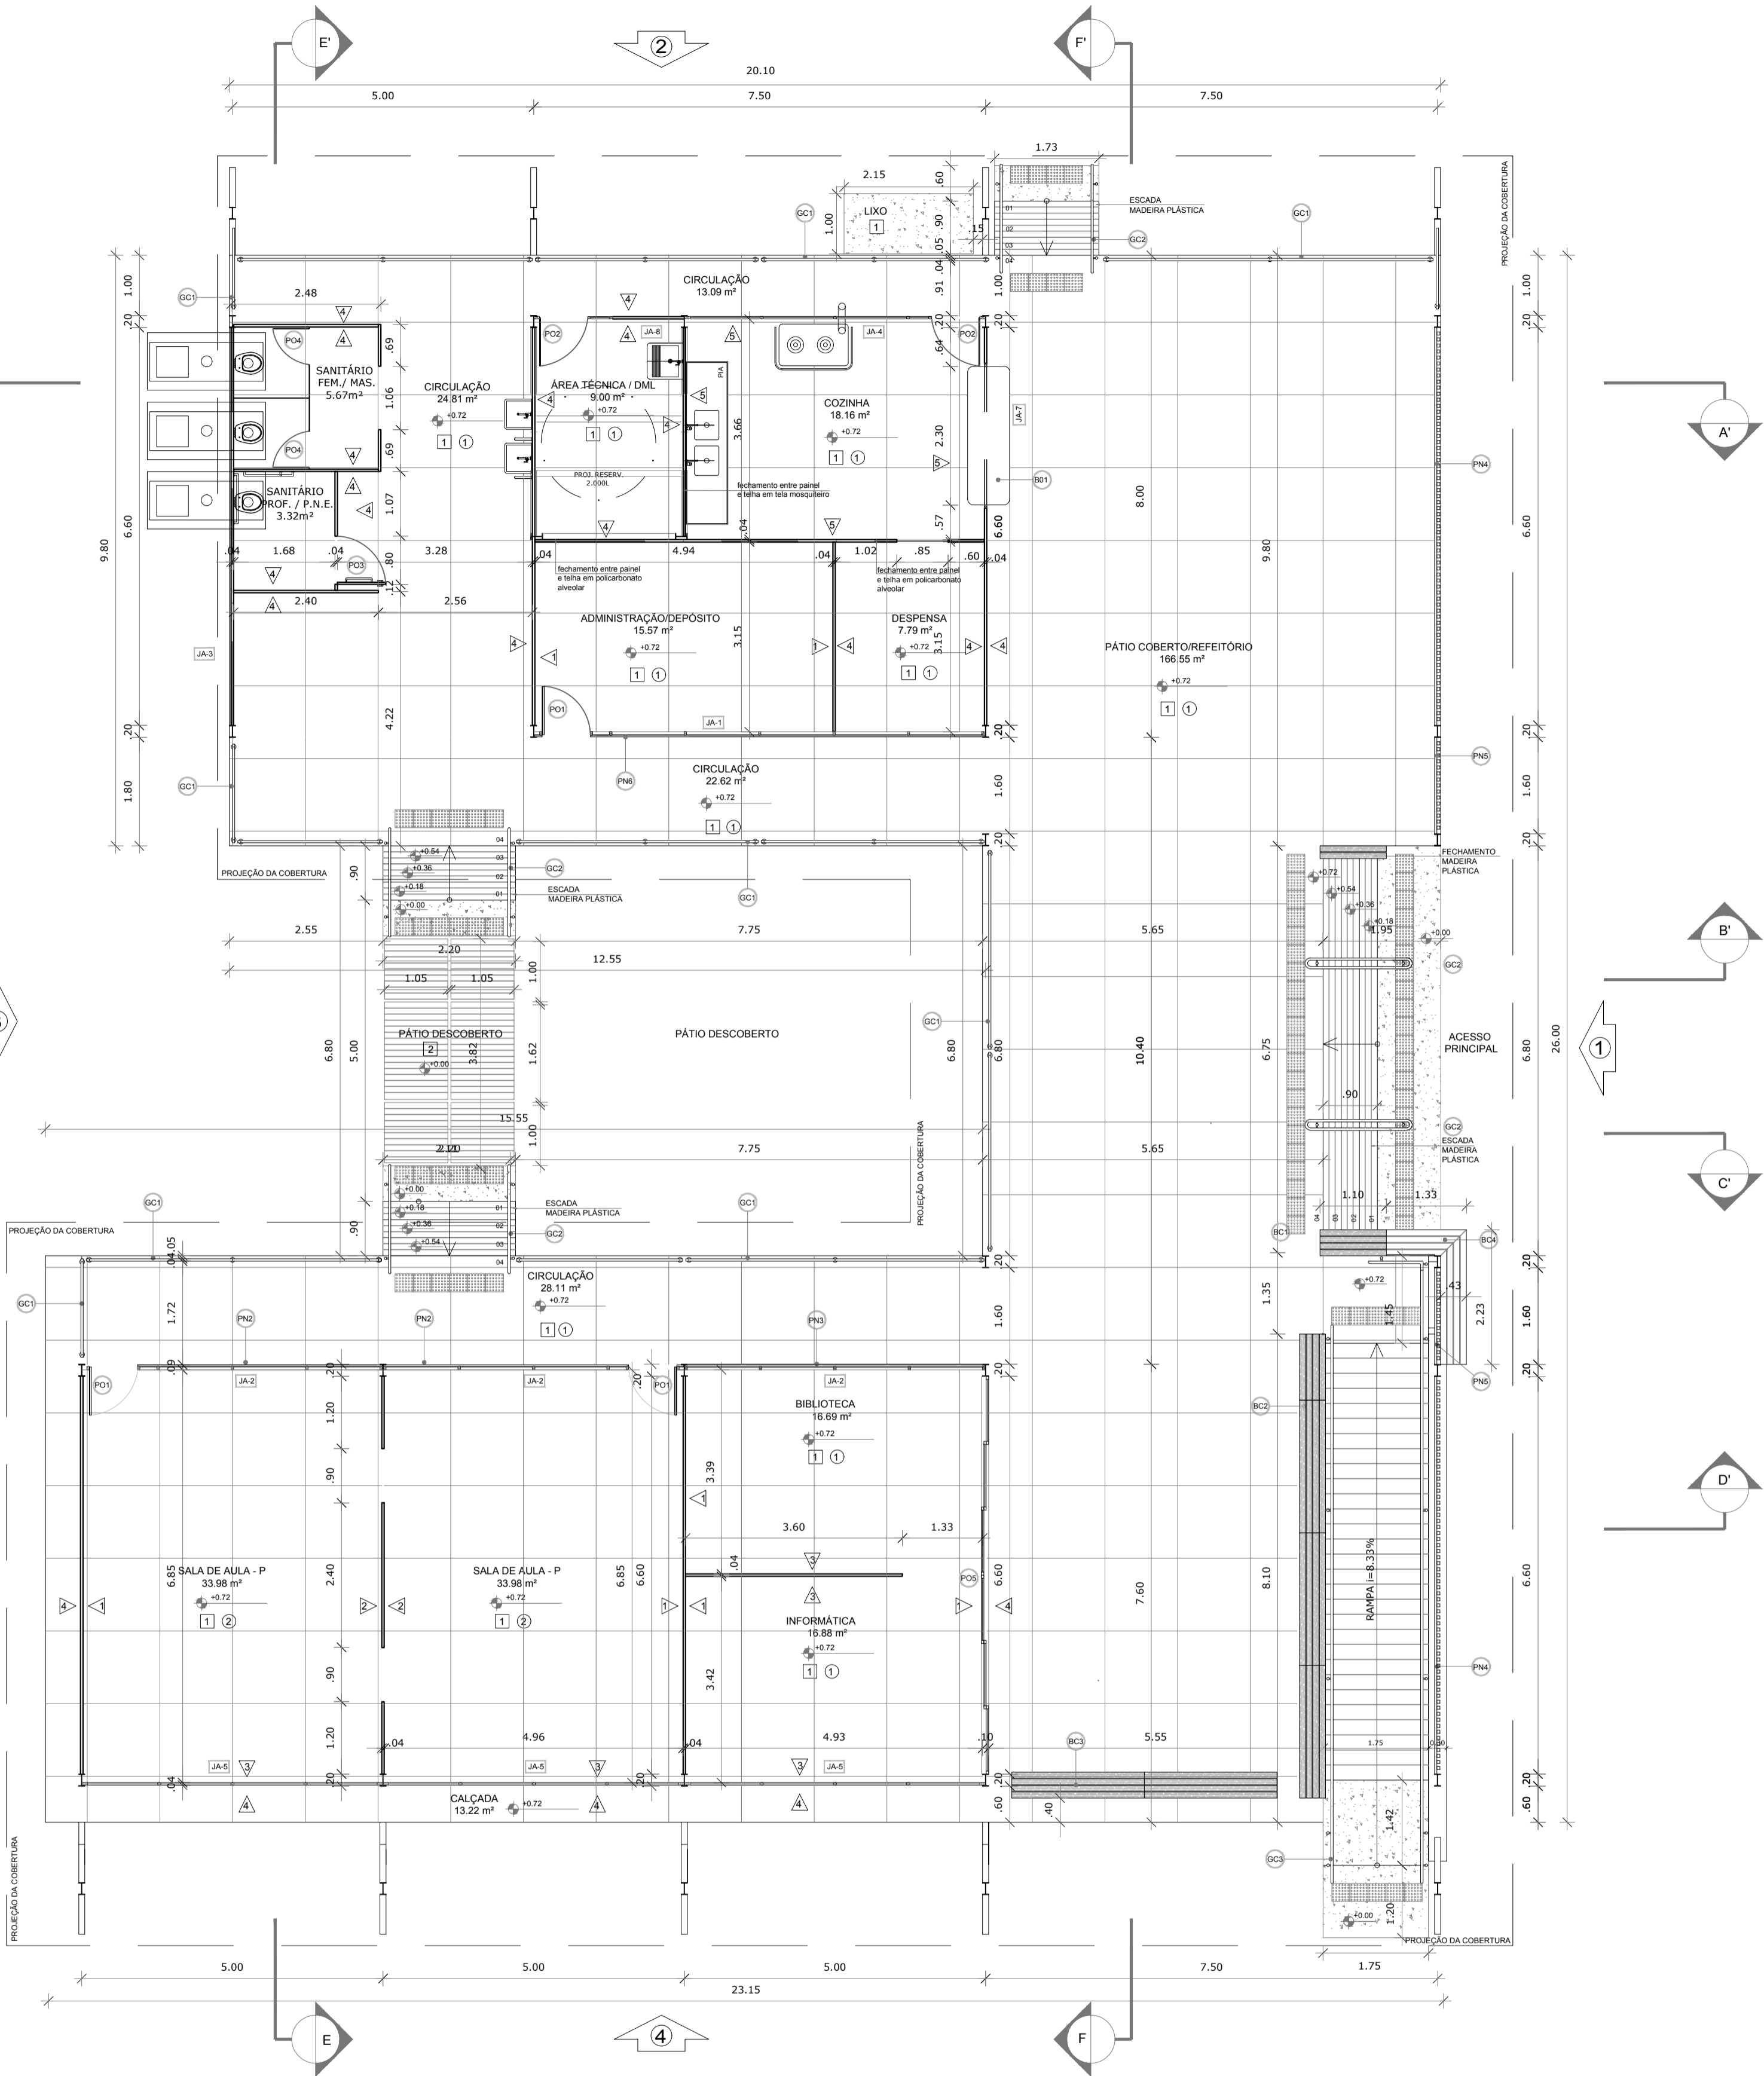

LEGENDA DE PAINÉIS DE FECHAMENTO			
REF.	Dimensões (cm)	Quantidade	TIPO
PN01	500 x 305	02	Quadros de metalon com telas, brise e 01 PC01
PN02	500 x 305	01	Quadros de metalon com telas e brise
PN03	660 x 305	02	Quadros de metalon com brises metálicos
PN04	160 x 305	02	Quadros de metalon com brises metálicos
PN05	750 x 305	01	Quadros de metalon com telas, brise e 01 PC01
LEGENDA DE PORTAS - PORTAS DE MADEIRA, METALON E DIVISÓRIAS			
REF.	Dimensões (cm)	Quantidade	TIPO
PO01	28 x 80 x 210	03	01 folha - de abrir quadro de metalon c/ polic. alveolar e brise
PO02	31 x 80 x 210 + 110	02	01 folha - de abrir quadro de metalon com tela
PO03	80 x 210	01	01 folha - de abrir madeira com chapa metálica
PO04	60 x 180	02	01 folha - de abrir divisórias DV1 - painel de fôrmica
PO05	650 x 305	01	04 fô de correr + 02 fô fixas, quadro de metalon com painel cust*

LEGENDA DE JANELAS - METALON			
REF.	Dimensões (cm)	Área(m²)	Quant.
JA01	740 x 70	5,18	01
JA02	490 x 70	3,43	03
JA03	660 x 55	3,63	01
JA04	360 x 205	7,38	01
JA05	480 x 205	9,84	03
JA06	240 x 230	5,52	01
JA07	110 x 110	1,21	01

LEGENDA			
DIVISÓRIAS - DV			
DV01	PAINEL DE FÔRMICA - chapa esp. 1 cm / alt. 180cm - SANITÁRIOS (MASC. e FEMIN.)		
BANCO - BC*			
BC01	BANCO EM MADEIRA CERTIFICADA OU PLÁSTICA - 0,43x1,1h+0,45 m - ACESSO PRINCIPAL		
BC02	BANCO EM MADEIRA CERTIFICADA OU PLÁSTICA - 0,43x1,7h+0,45 m - PÁTIO COBERTO/REFEITÓRIO		
BC03	BANCO EM MADEIRA CERTIFICADA OU PLÁSTICA - 0,43x1,40h+0,45 m - PÁTIO COBERTO		
BC04	BANCO EM MADEIRA CERTIFICADA OU PLÁSTICA - 0,43x1,33+0,43x2,23h+0,45 m - ACESSO PRINCIPAL		
GUARDA-CORPO E CORRIMÃO - GC*			
GC01	GUARDA-CORPO EM TUBO DE AÇO (Ø = 4 cm) C/ CABOS - h = 105 cm - CIRCULAÇÕES		
GC02	CORRIMÃOS EM TUBO DE AÇO (Ø = 4 cm) - h=92 e 70 cm - ESCADAS		
GC03	CORRIMÃOS EM TUBO DE AÇO (Ø = 4 cm) - h=92 e 70 cm - RAMPA		

ESPECIFICAÇÕES	
	PISO
1	CONCRETO DESEMPENADO COM JUNTAS PLÁSTICAS A CADA 1,20m
2	PISO EM MADEIRA CERTIFICADA OU PLÁSTICA
3	PISO PODOTIL EM PLACAS PRÉ-MOLDADAS "ALERTA" - 30 x 30 cm - COR VERMELHO 84 UNIDADES
	PAREDE
1	PAINEL WALL - PINTURA COM ESMALTE SINTÉTICO ACETINADO BRANCO GELO, ABAIXO E ACIMA DA VIGA
2	PAINEL WALL - ABAIXO DA VIGA PINTURA ESMALTE SINTÉTICO ACETINADO BRANCO GELO, ACIMA DA VIGA POLICARBONATO ALVEOLAR COR CRISTAL
3	PAINEL WALL - PINTURA COM ESMALTE SINTÉTICO ACETINADO BRANCO GELO
4	PAINEL WALL - PINTURA COM RESINA ACRÍLICA INCOLOR
5	PAINEL WALL - PINTURA COM TINTA EPOXI CINZA
	TETO
1	TELHA METÁLICA TRAPEZOIDAL TERMO-ACÚSTICA (esp 50 mm) - AÇO PRÉ-PINTADO
2	TELHA METÁLICA TRAPEZOIDAL TERMO-ACÚSTICA (esp 50 mm) - AÇO PRÉ-PINTADO COM PAINEL TRAMADO COM FIBRA NATURAL OU SINTÉTICA*

* VER AMPLIAÇÕES E DETALHES ESPECÍFICOS

* VER AMPLIAÇÕES E DETALHES ESPECÍFICOS