




PLANTA BAIXA

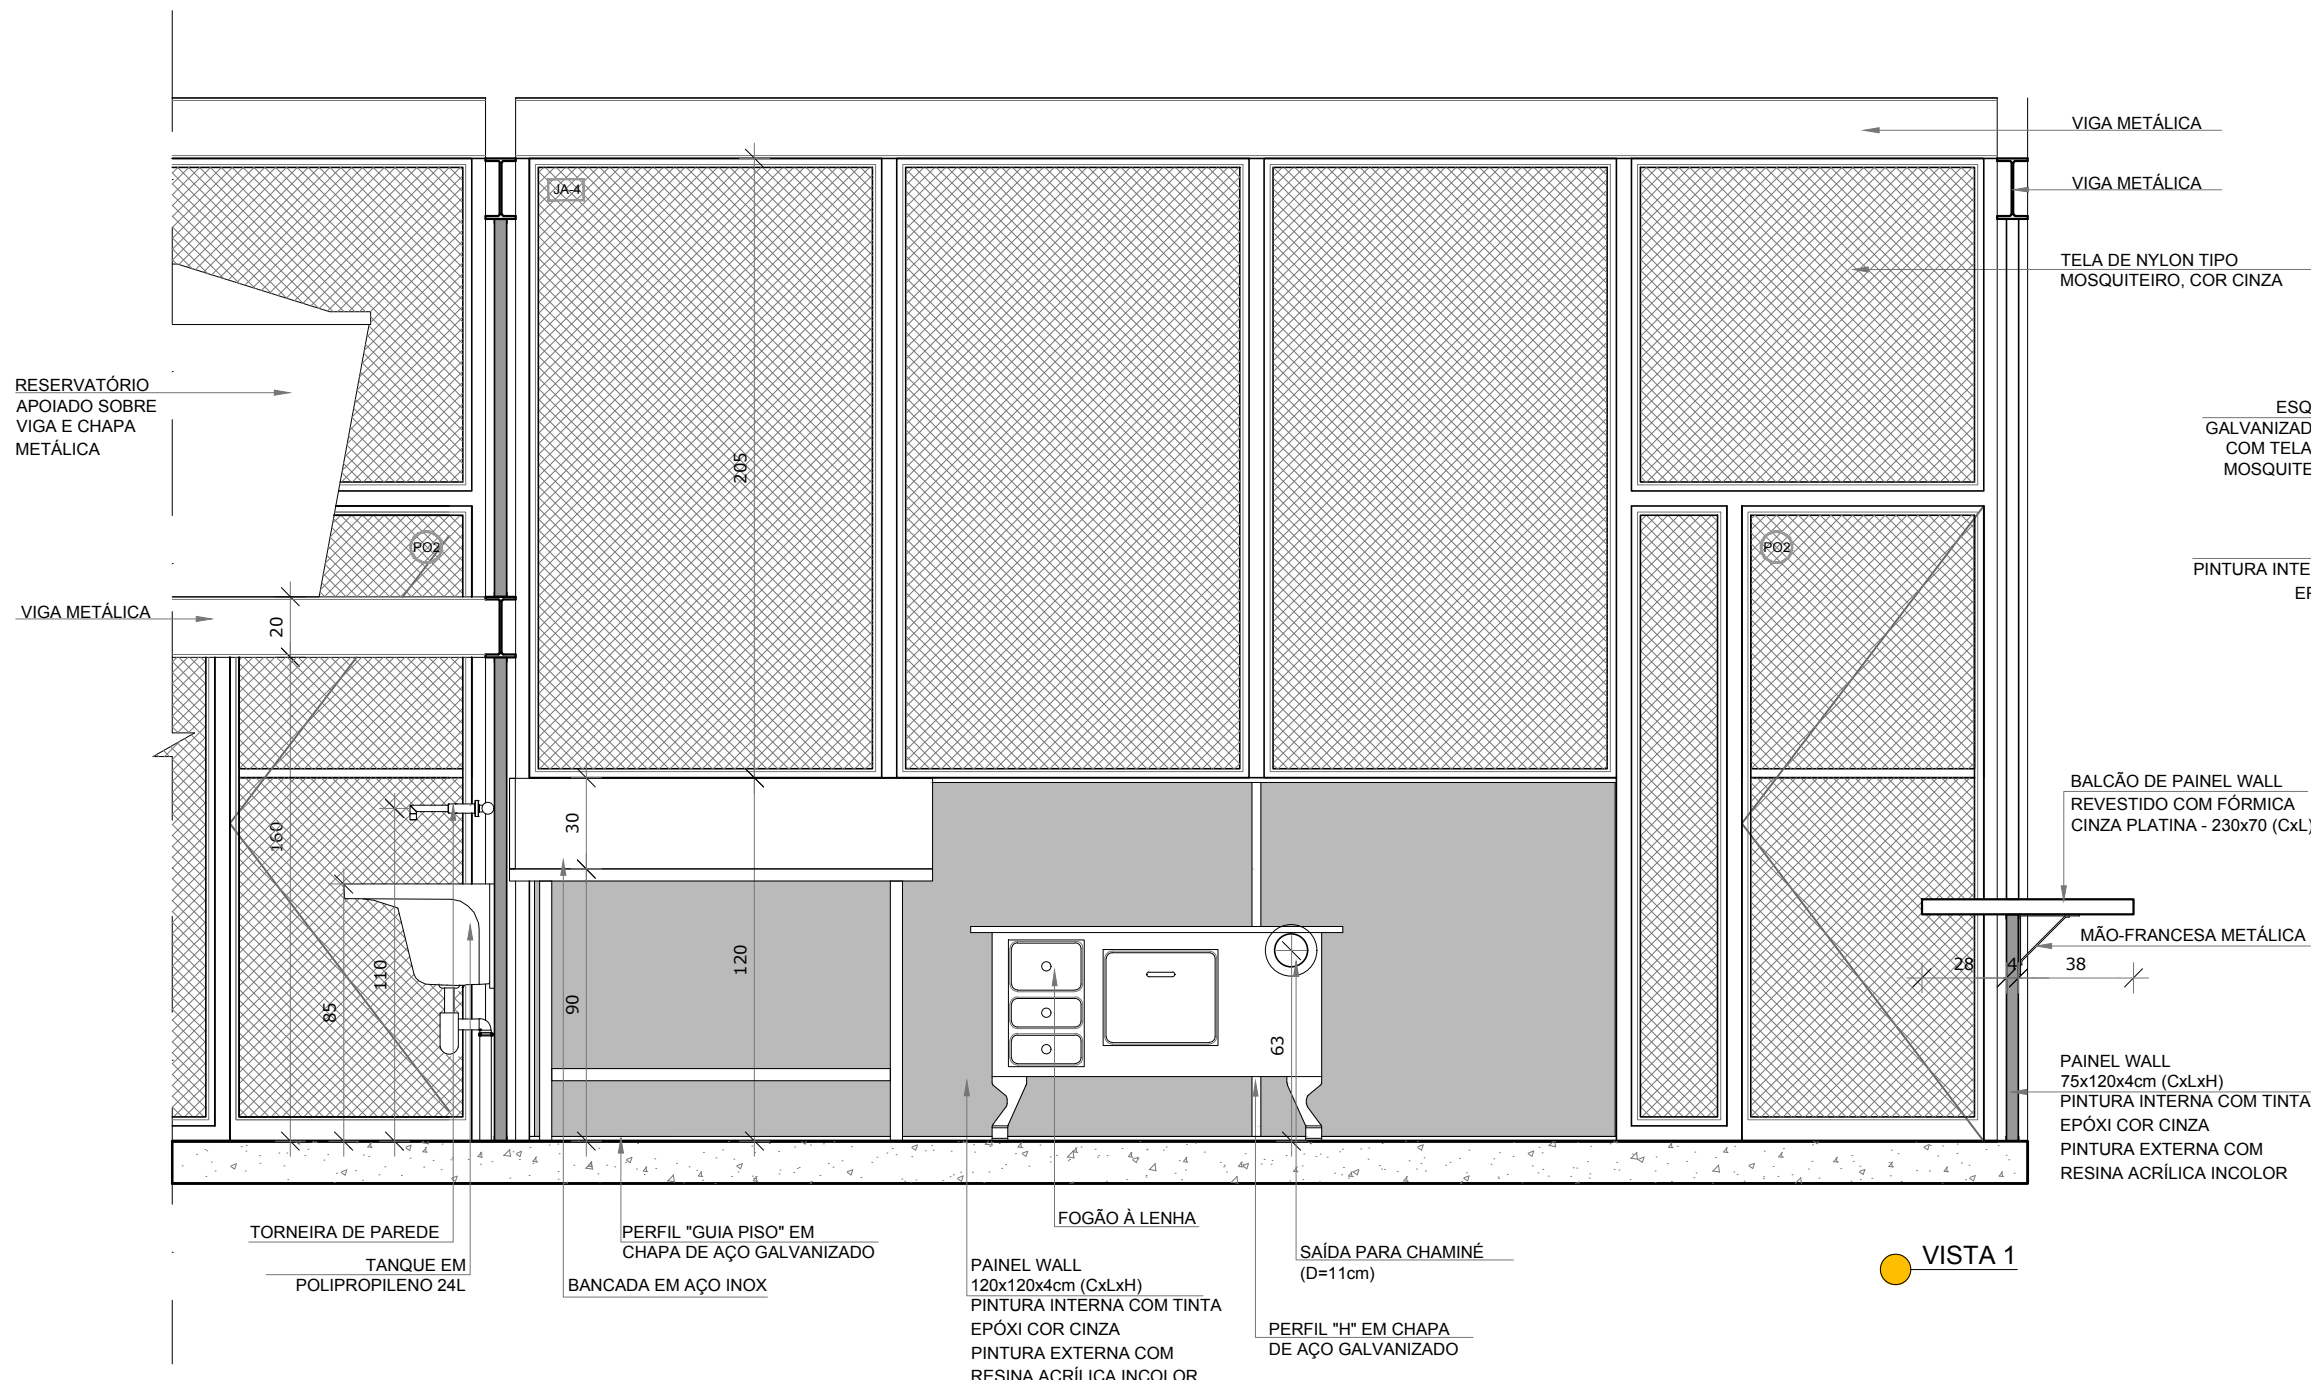


VISTA 1

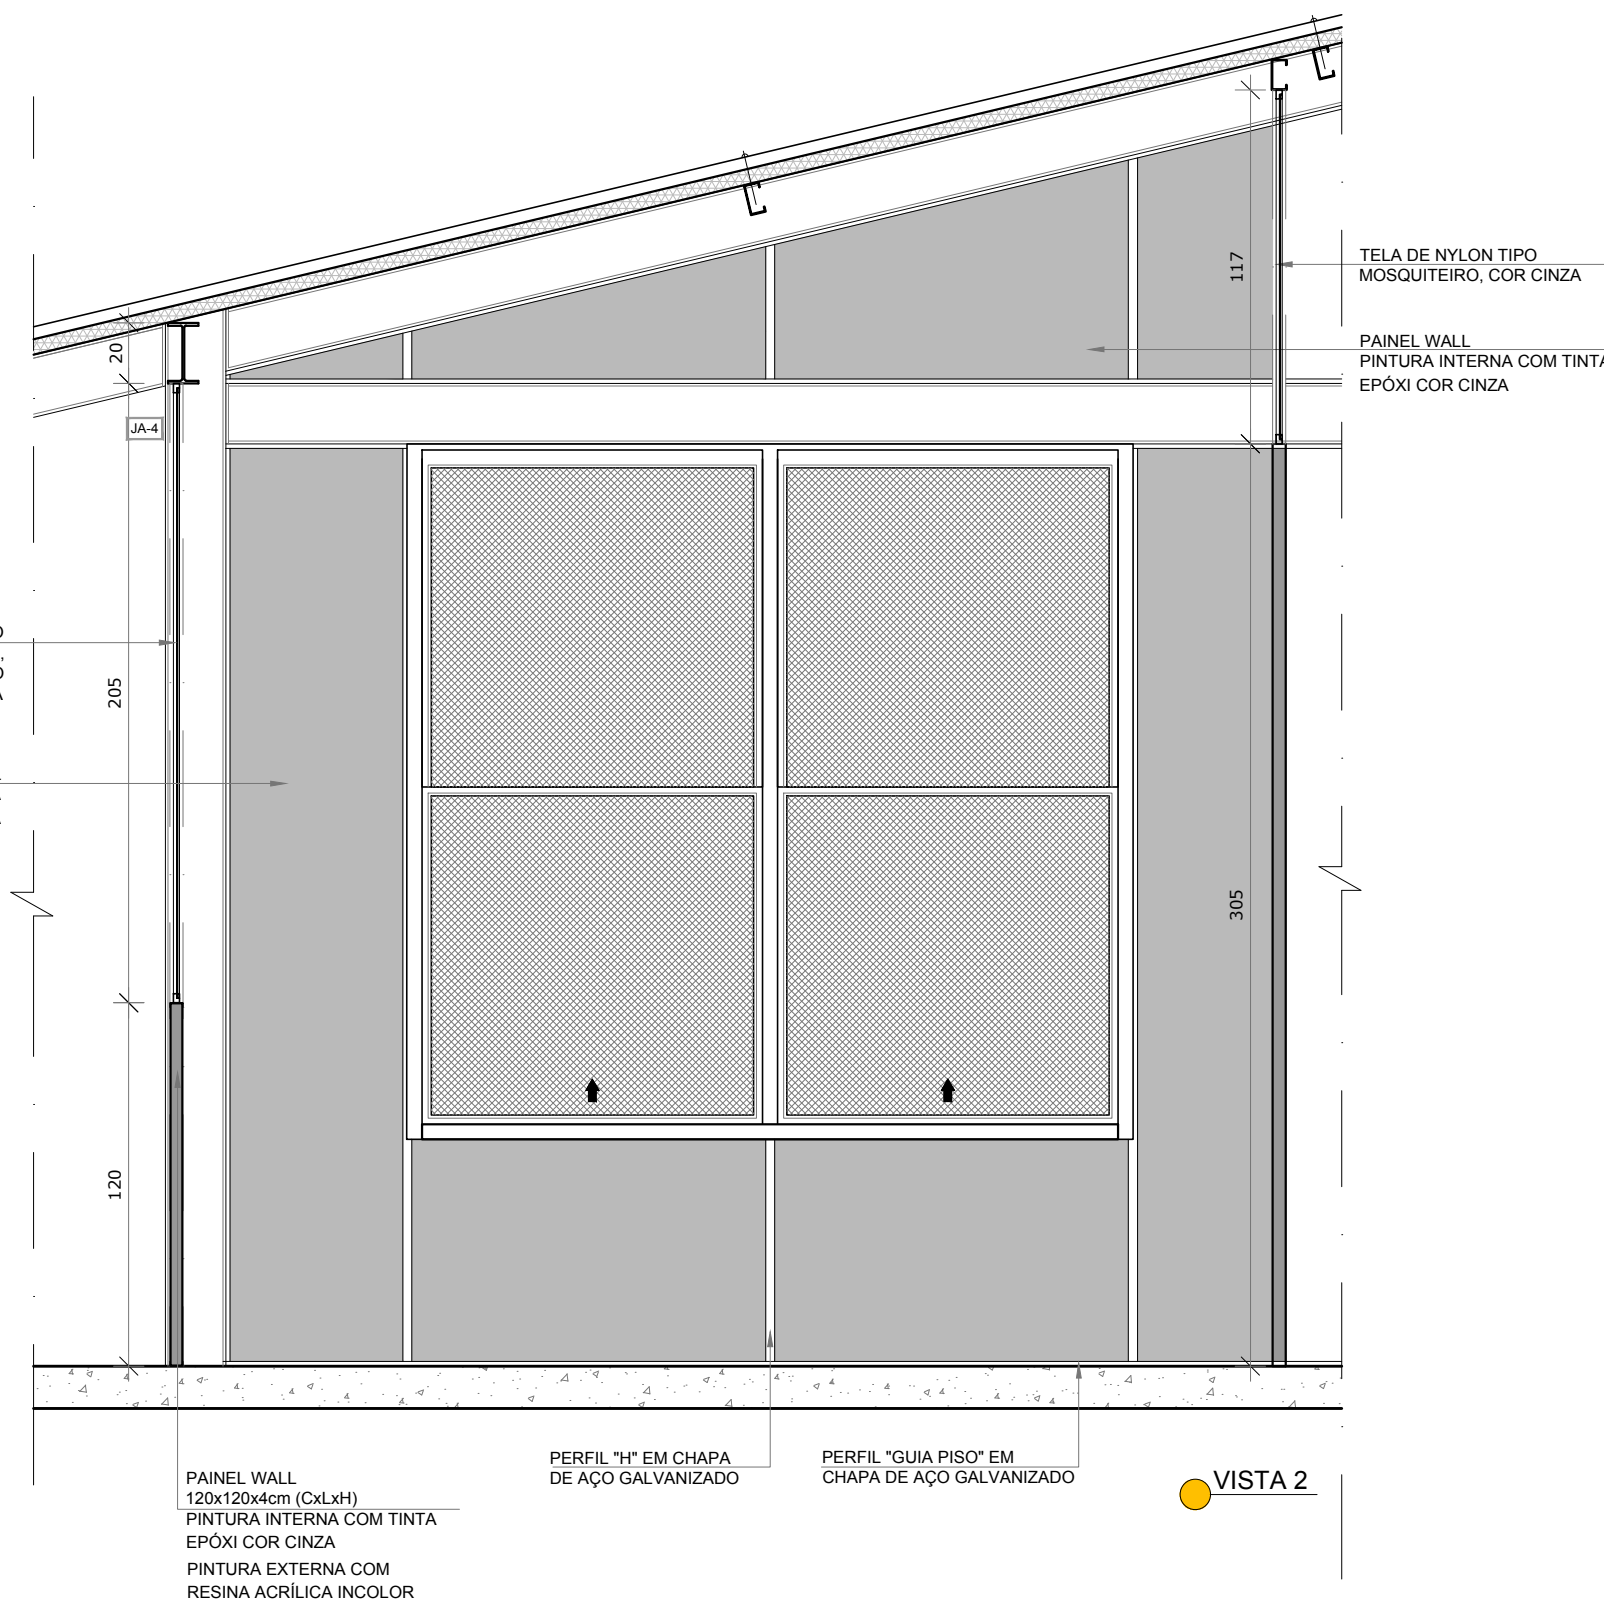

VISTA 2

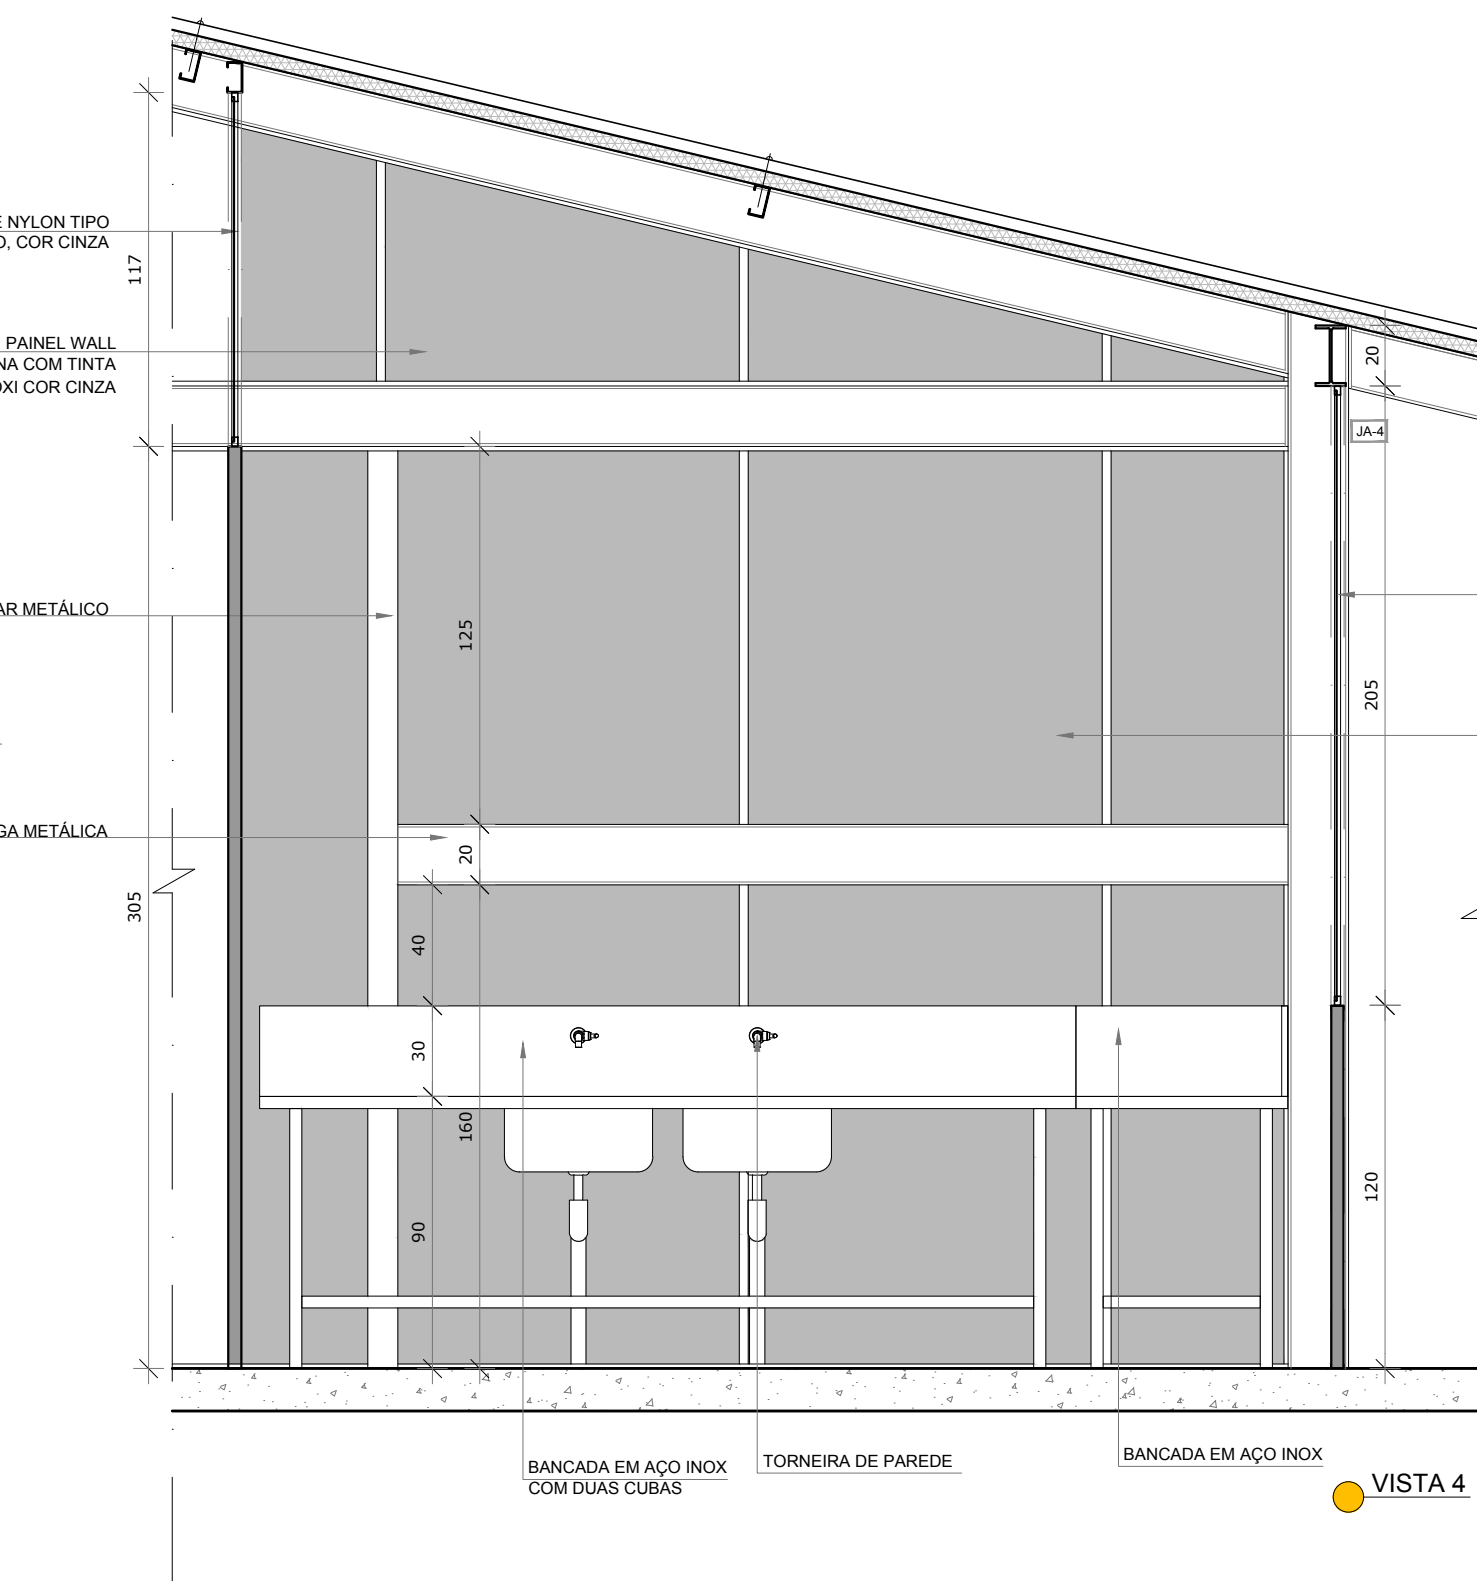

VISTA 4

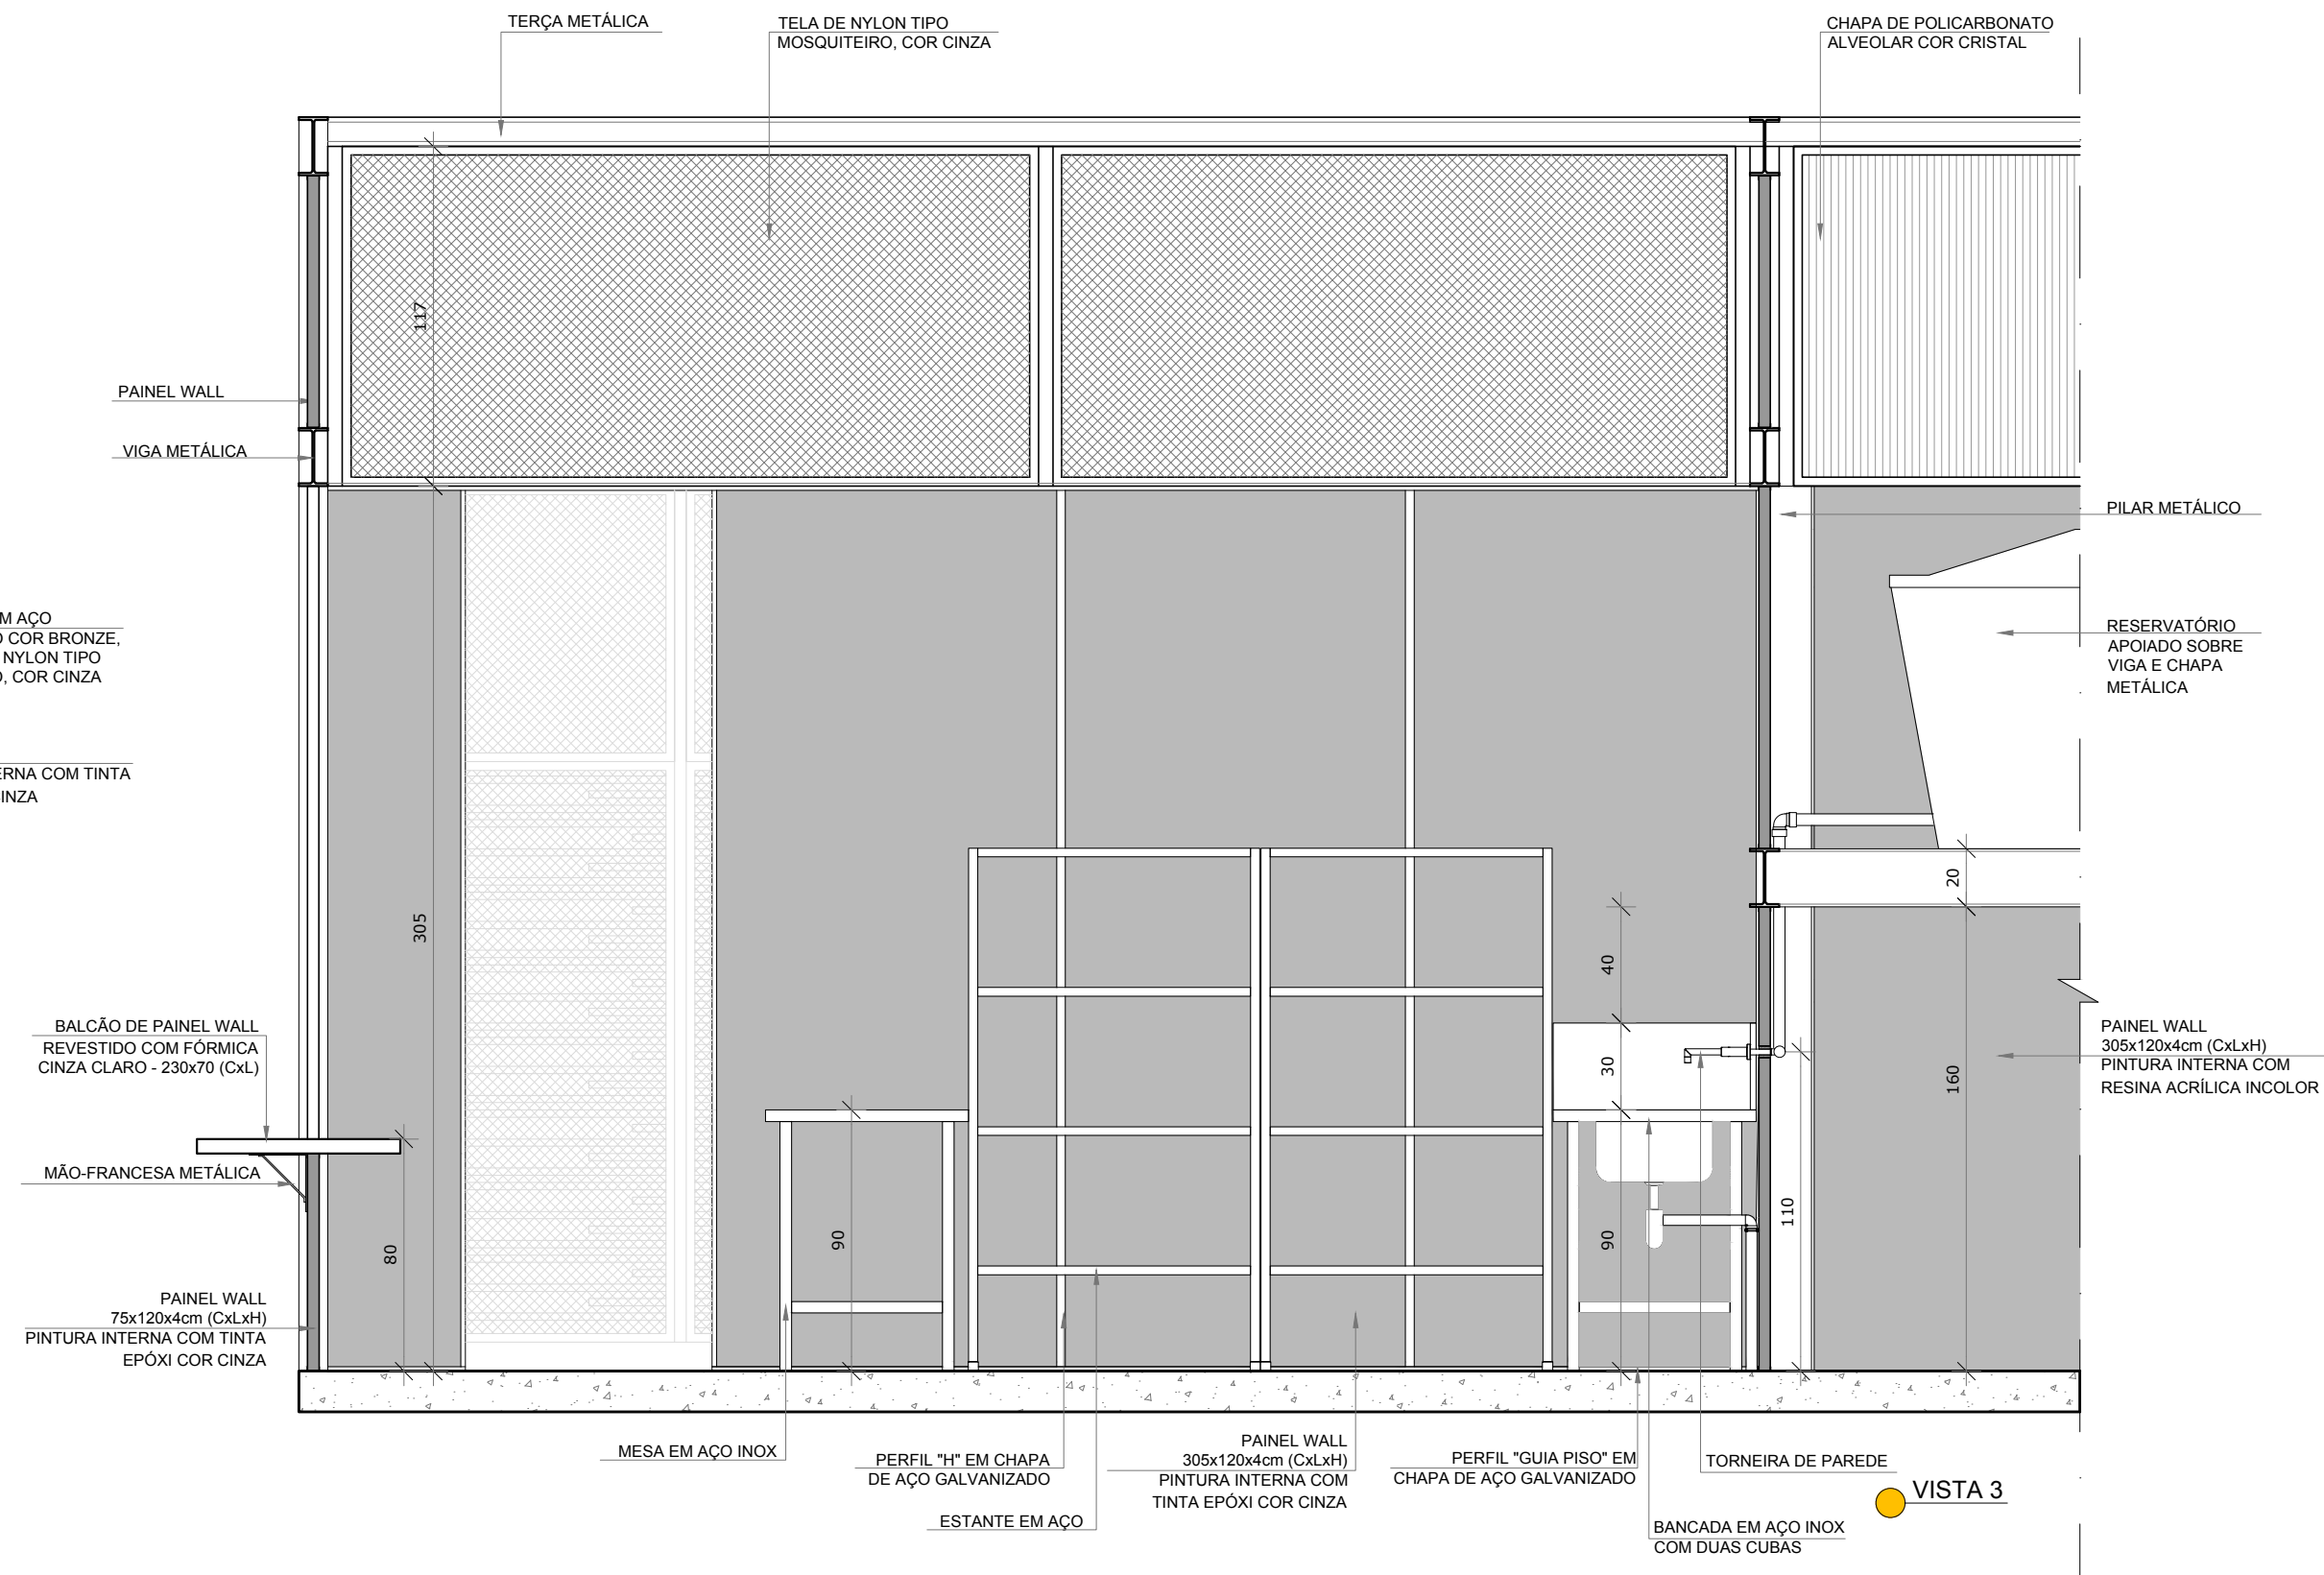

VISTA 3



CROQUI DE REFERÊNCIA

FNDE <i>Fundo Nacional de Desenvolvimento da Educação</i>		Ministério da Educação	
PROJETO PADRÃO - FNDE			
PROPRIETÁRIO: :			
ENDEREÇO:			
MUNICÍPIO – UF:			
PROPRIETÁRIO			
RESP. TÉCNICO		CREA	
AUTOR DO PROJETO		CAU	
DLFO		CREA	
		RA	
OBSERVAÇÕES:			
PROJETO ESCOLAS INDÍGENAS - 3 SALAS - 3A			
PROJETO DE ARQUITETURA			
COORDENAÇÃO CGEST - Coordenação Geral de Infraestrutura Educativa		AMPLIAÇÃO CONJUNTO SERVIÇO MÉDIO COZINHA	
REVISÃO R.00		ESCALA 1/25 DATA EMISSÃO AGOSTO/2017	
FORMATO (1050x594)		PRANCHA 17/19	
		ARQ	