

NOTAS

- MEDIDAS E NÍVEIS EM METROS;
- VERIFICAR POSIÇÃO EXATA DOS PILARES NO PROJETO ESTRUTURAL;
- VERIFICAR DETALHES CONSTRUTIVOS PERTINENTES NAS PRANCHAS DE DETALHAMENTO;
- EM CASO DE CONFLITO DE INFORMAÇÕES ENTRE O PROJETO GRÁFICO E O MEMORIAL DESCRITIVO, PREVALECE A INFORMAÇÃO CONTIDA NOS DESENHOS;
- ALTERAÇÕES NESTE PROJETO SOMENTE COM AUTORIZAÇÃO EXPRESSA DO FNDE

REFERÊNCIAS:

- PLANILHA DE QUANTITATIVOS;
- MEMORIAL DESCRITIVO E ESPECIFICAÇÕES TÉCNICAS

LEGENDA:		INDICAÇÃO DE VISTAS
	INDICAÇÃO NÍVEIS PLANTA E CORTE	
	INDICAÇÃO DE CORTES	
	INDICAÇÃO DE FACHADAS	
	INDICAÇÃO DE PORTAS E JANELAS	


PROJETO PADRÃO - FNDE

PROPRIETÁRIO: :
ENDEREÇO:
MUNICÍPIO – UF:

PROPRIETÁRIO
RESP. TÉCNICO CREA
AUTOR DO PROJETO CAU

DLFO CREA
RA

OBSERVAÇÕES:

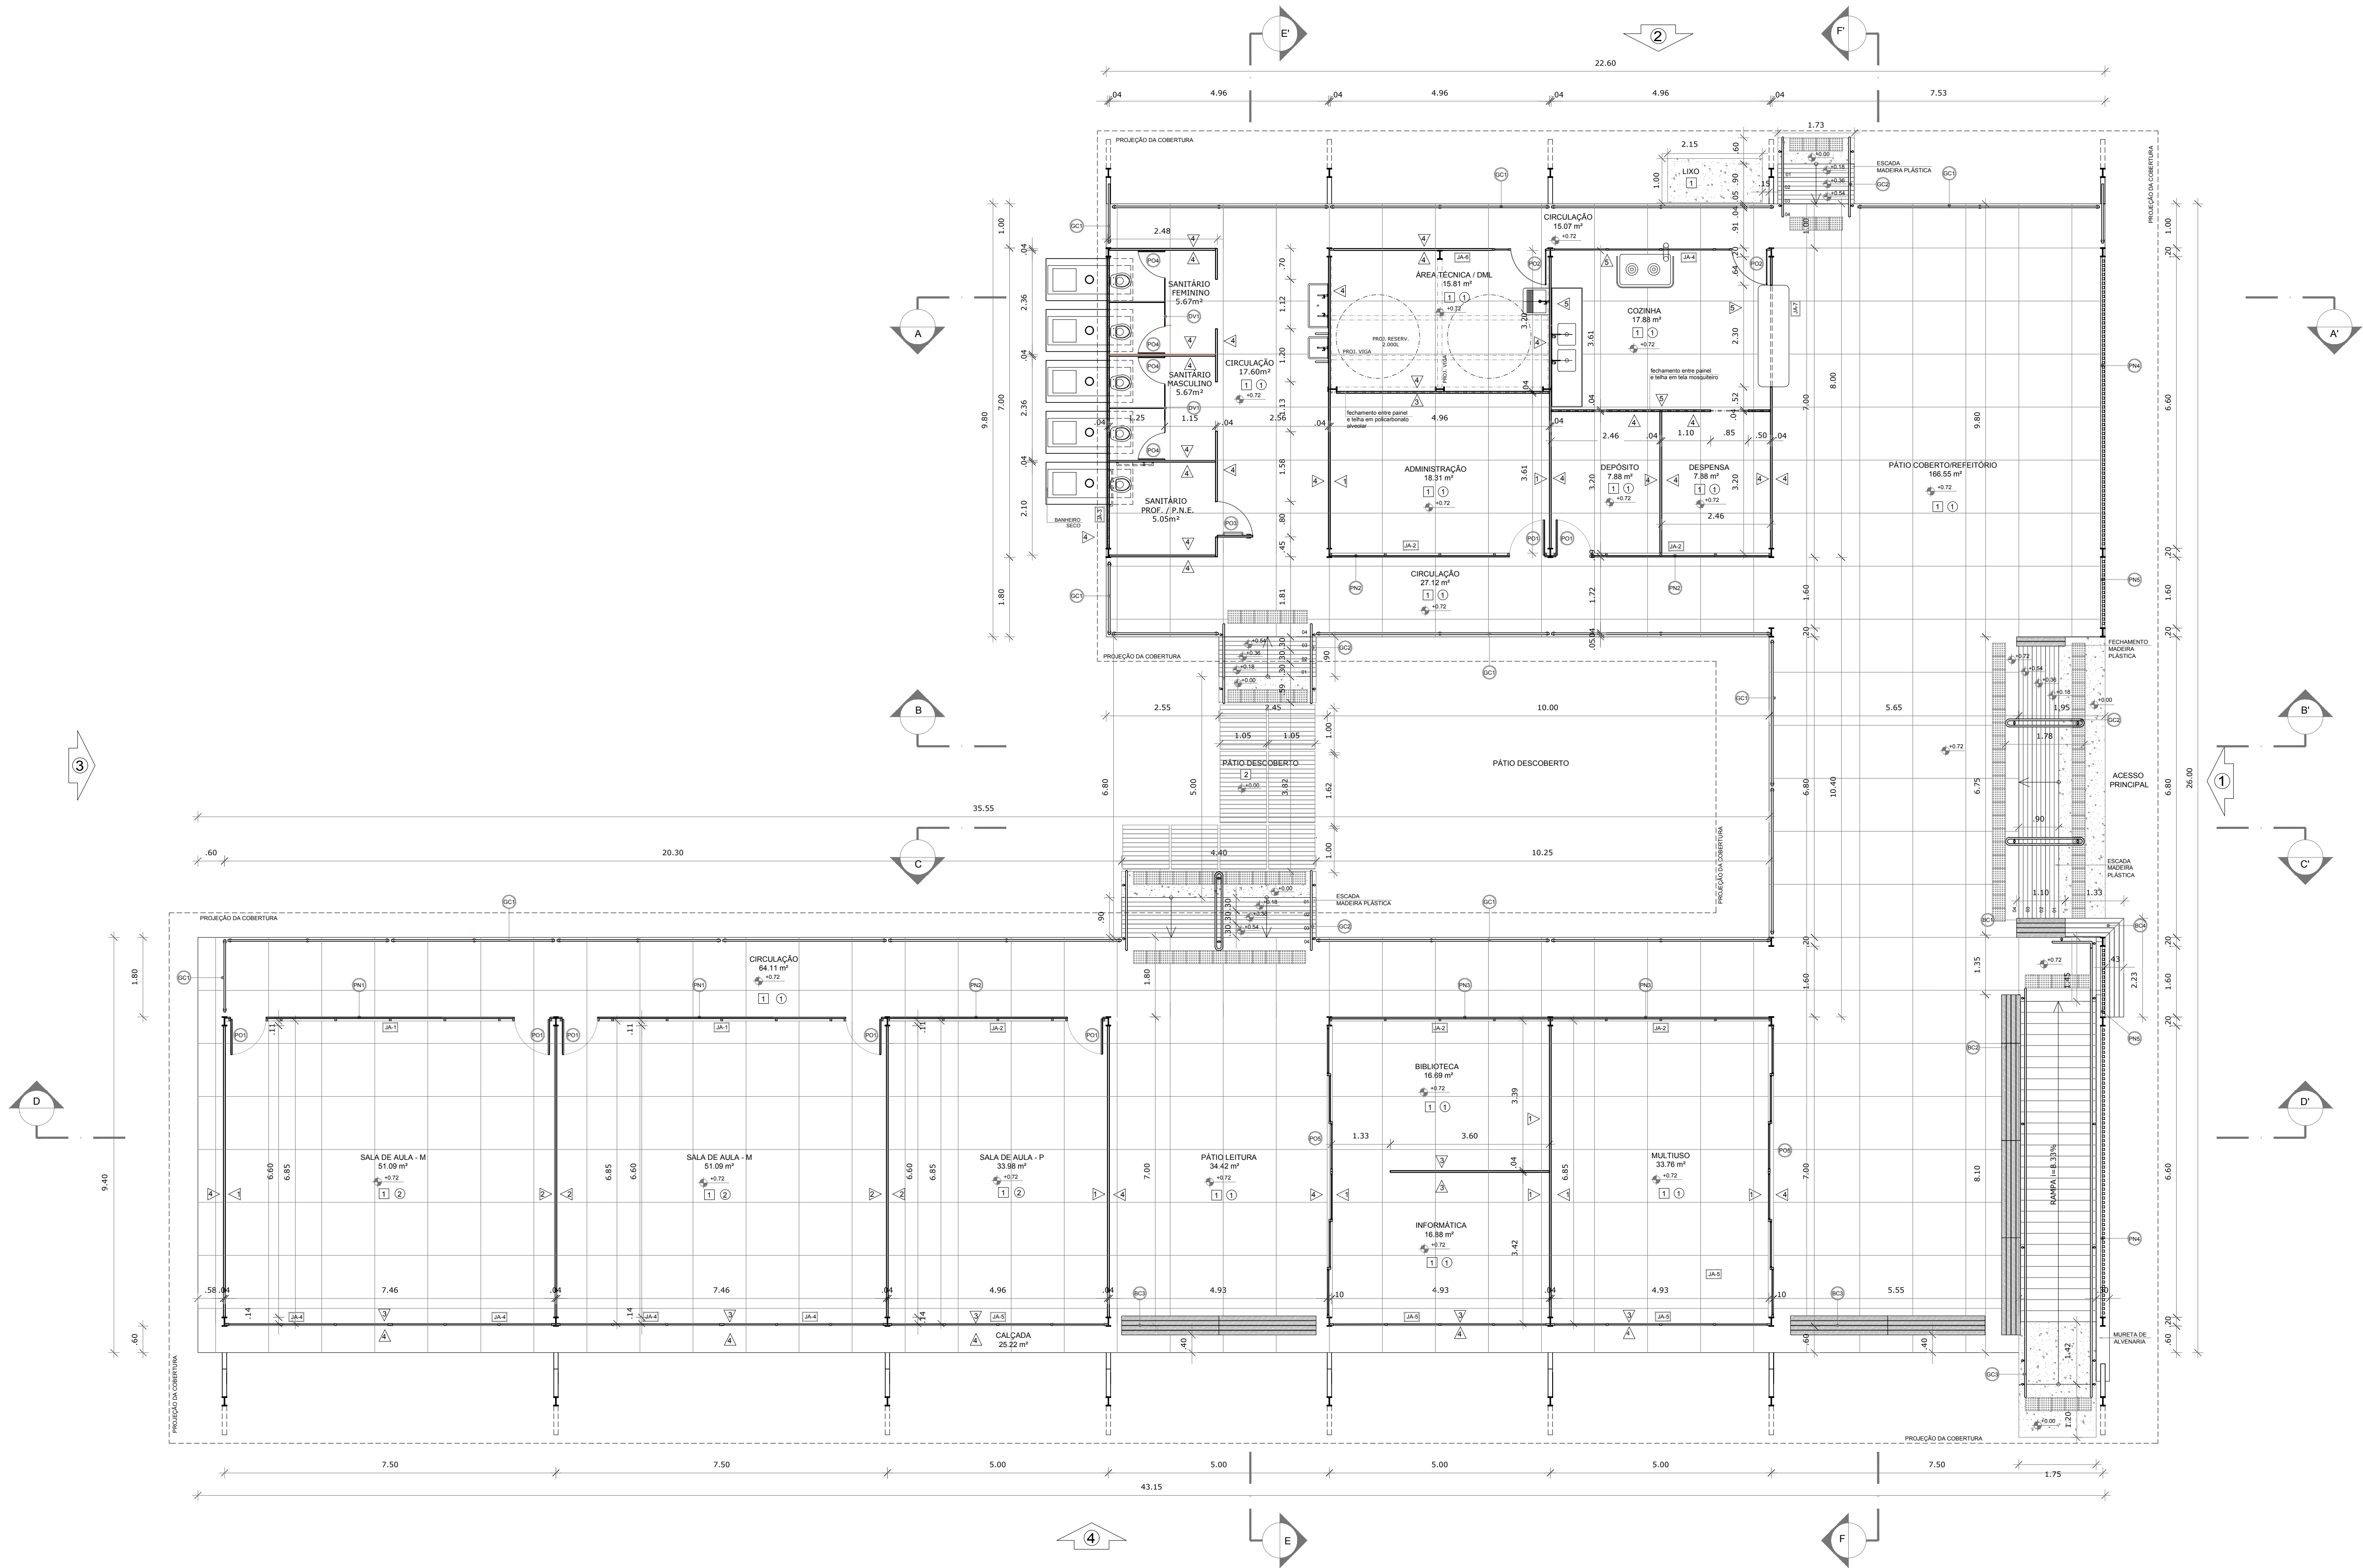

1 PLANTA BAIXA
ESCALA 1/75

LEGENDA DE PAINÉIS DE FECHAMENTO				LEGENDA DE PORTAS - PORTAS DE MADEIRA, METALON E DIVISÓRIAS				LEGENDA DE JANELAS - METALON			
REF.	Dimensões (cm)	Quantidade	TIPO	AMBIENTES	REF.	Dimensões (cm)	Quantidade	TIPO	AMBIENTES	REF.	Dimensões (cm)
01	750 x 305	02	Quadros de metalon com telas, brise e 02 P.O.T.	Salas de Aula M	01	28 x 80 x 210	07	01 folha - de abrir	Salas de aula, Adm, Depósito	01	740 x 70
02	500 x 305	03	Quadros de metalon com telas, brise e 01 P.O.T.	Salas de Aula P, Adm. e Depósito/Despensa	02	31 x 80 x 210 + 110	02	quadro de metalon c/ pote, alveolar e brise	Cozinha e Área Técnica/ DML	02	490 x 70
03	500 x 305	02	Quadros de metalon com telas e brise	Biblioteca e Multuso	03	80 x 210	01	quadro de metalon c/ pote, alveolar	Sanitários P.N.E.	03	660 x 55
04	660 x 305	02	Quadros de metalon com brises metálicos	Pórtico frontal - Pátio coberto/refeitório	04	60 x 180	04	01 folha - de abrir	Sanitários Masculino e Feminino	04	360 x 205
05	180 x 305	02	Quadros de metalon com brises metálicos	Pórtico frontal - Pátio coberto/refeitório	05	650 x 305	02	divisórias DV1 - painel de fórmica	Salas de Aula M e Cozinha	05	480 x 205
								04 file de correr + 02 file fixas	Biblioteca, Informática e Sala Multuso	06	360 x 110
								quadro de metalon com tela e painel cust.		07	240 x 230

* VER AMPLIAÇÕES E DETALHES ESPECÍFICOS

LEGENDA		ESPECIFICAÇÕES	
DIVISÓRIAS - DV		PISO	
01	PAINEL DE FÓRMICA - chapas esp. 1 cm / alt. 180cm - SANITÁRIOS (MASC. e FEMN.)	01	CONCRETO DESEMPENADO COM JUNTAS PLÁSTICAS A CADA 1,20m
BANCO - BC*		02	PISO EM MADEIRA CERTIFICADA OU PLÁSTICA
01	BANCO EM MADEIRA CERTIFICADA OU PLÁSTICA - 0,43x1,19x0,45 m - ACESSO PRINCIPAL		PISO PODOATIL EM PLACAS PRÉ-MOLDADAS "ALERTA" - 30 x 30 cm - COR VERMELHO 98 UNIDADES
02	BANCO EM MADEIRA CERTIFICADA OU PLÁSTICA - 0,43x1,71x0,45 m - PÁTIO COBERTO/REFEITÓRIO	PAREDE	
03	BANCO EM MADEIRA CERTIFICADA OU PLÁSTICA - 0,43x1,40x0,45 m - PÁTIO COBERTO E PÁTIO LEITURA	1	PAINEL WALL - PINTURA COM ESMALTE SINTÉTICO ACETINADO - BRANCO GELO, ABAIXO E ACIMA DA VIGA
04	BANCO EM MADEIRA CERTIFICADA OU PLÁSTICA - 0,43x1,33x0,43x2,23x0,45 m - ACESSO PRINCIPAL	2	PAINEL WALL - ABAJO DA VIGA PINTURA ESMALTE SINTÉTICO ACETINADO BRANCO GELO, ACIMA DA VIGA POLICARBONATO ALVOCAR COM CRISTAL
GUARDA-CORPO E CORRIMÃO - GC*		3	PAINEL WALL - PINTURA COM ESMALTE SINTÉTICO ACETINADO BRANCO GELO
01	GUARDA-CORPO EM TUBO DE AÇO (Ø = 4 cm) C/ CABOS - h = 105 cm - CIRCULAÇÕES	4	PAINEL WALL - PINTURA COM RESINA ACRÍLICA INCOLOR
02	CORRIMÃOS EM TUBO DE AÇO (Ø = 4 cm) - h=92 e 70 cm - ESCADAS	5	PAINEL WALL - PINTURA COM TINTA EPOXI CINZA
03	CORRIMÃOS EM TUBO DE AÇO (Ø = 4 cm) - h=92 e 70 cm - RAMPA	TETO	
		1	TELHA METÁLICA TRAPEZOIDAL TERMOACÚSTICA (esp 90 mm) - AÇO PRÉ-PINTADO
		2	TELHA METÁLICA TRAPEZOIDAL TERMOACÚSTICA (esp 90 mm) - AÇO PRÉ-PINTADO COM PAINEL TRAMADO COM FIBRA NATURAL OU SINTÉTICA*

* VER AMPLIAÇÕES E DETALHES ESPECÍFICOS