




PLANTA BAIXA

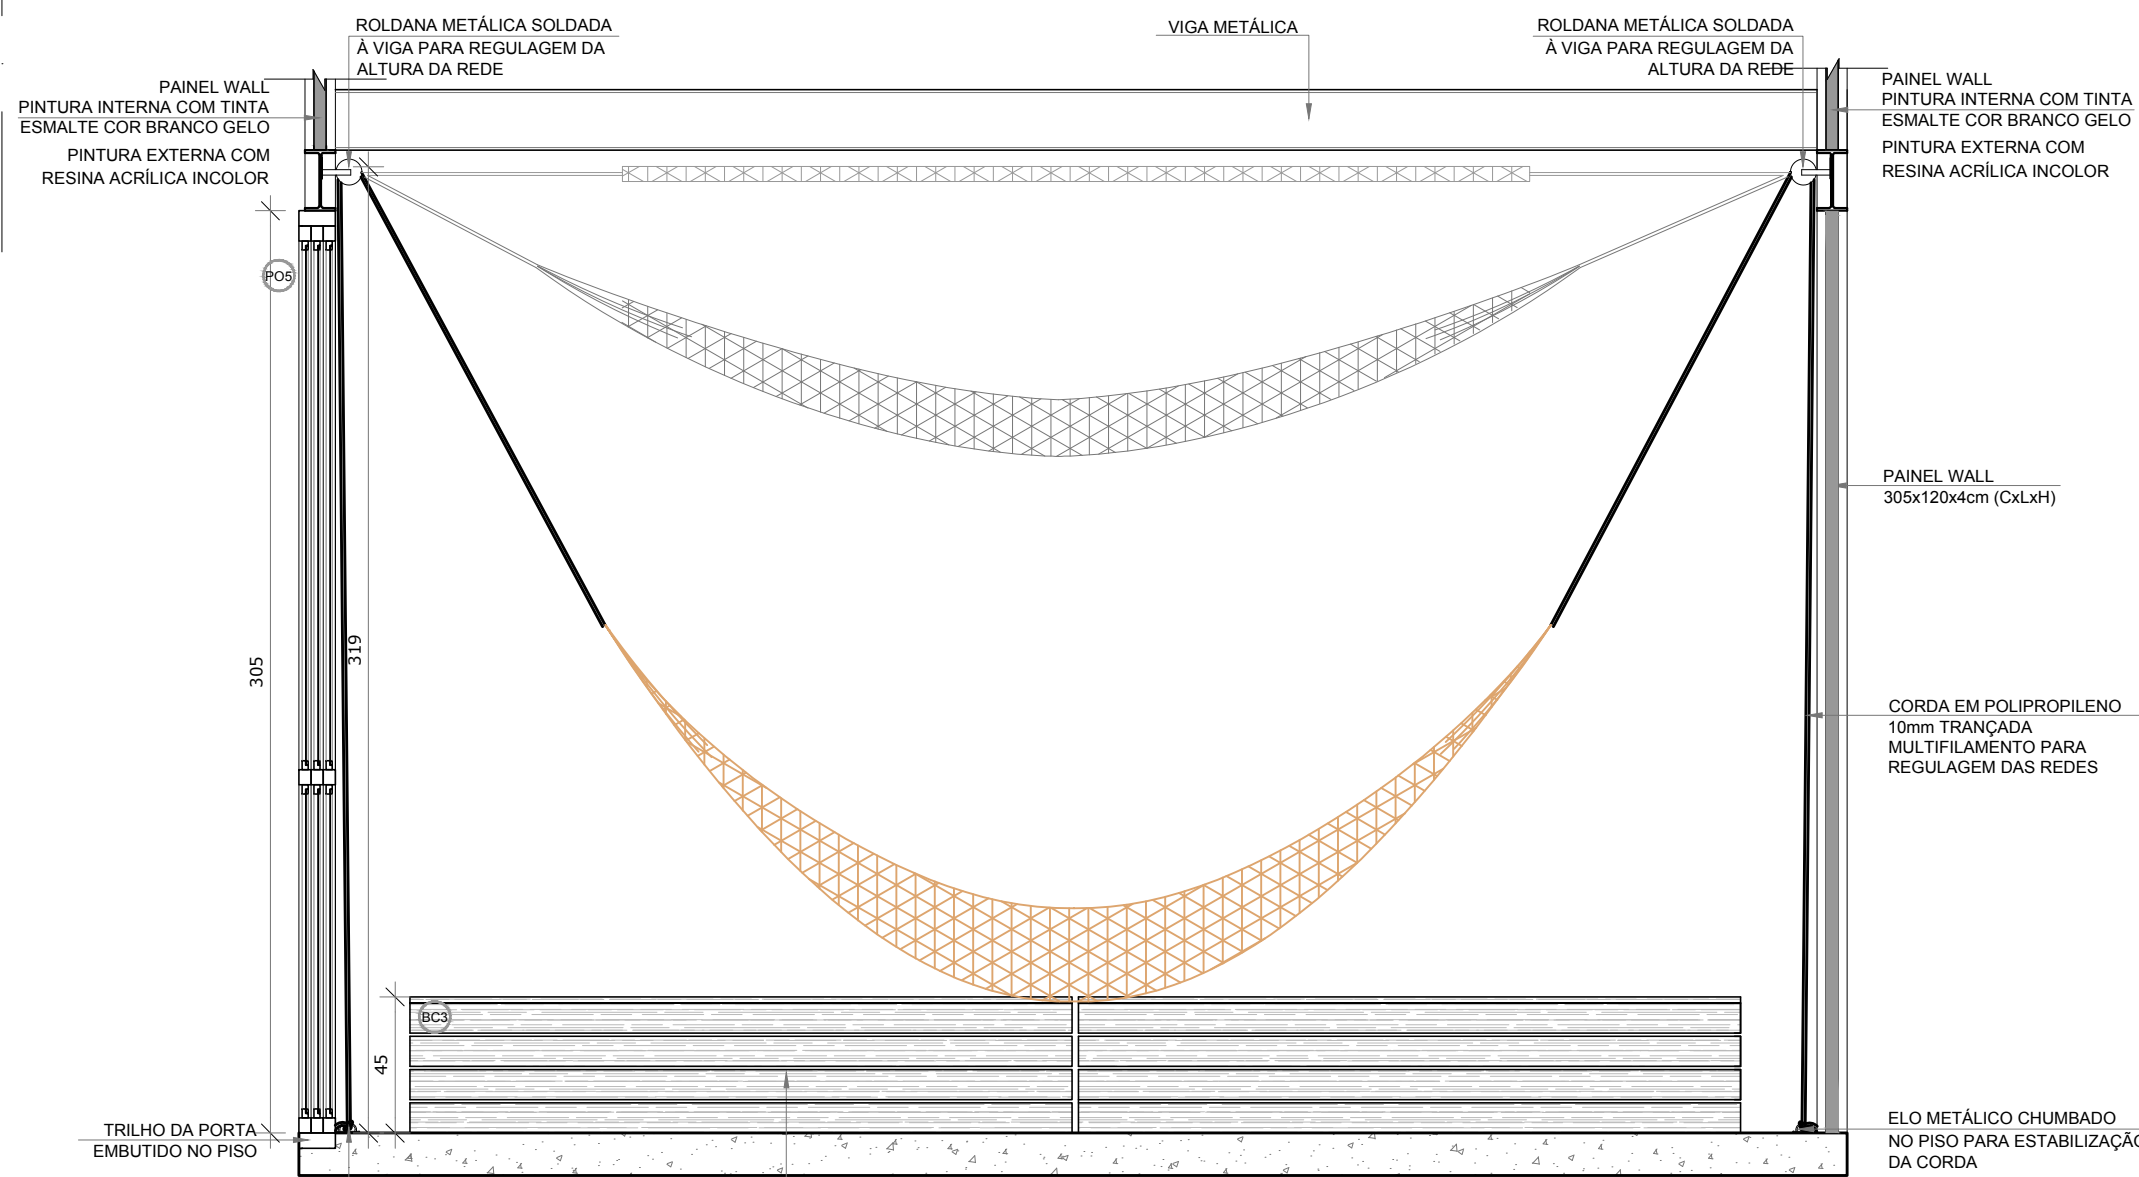

VISTA 2

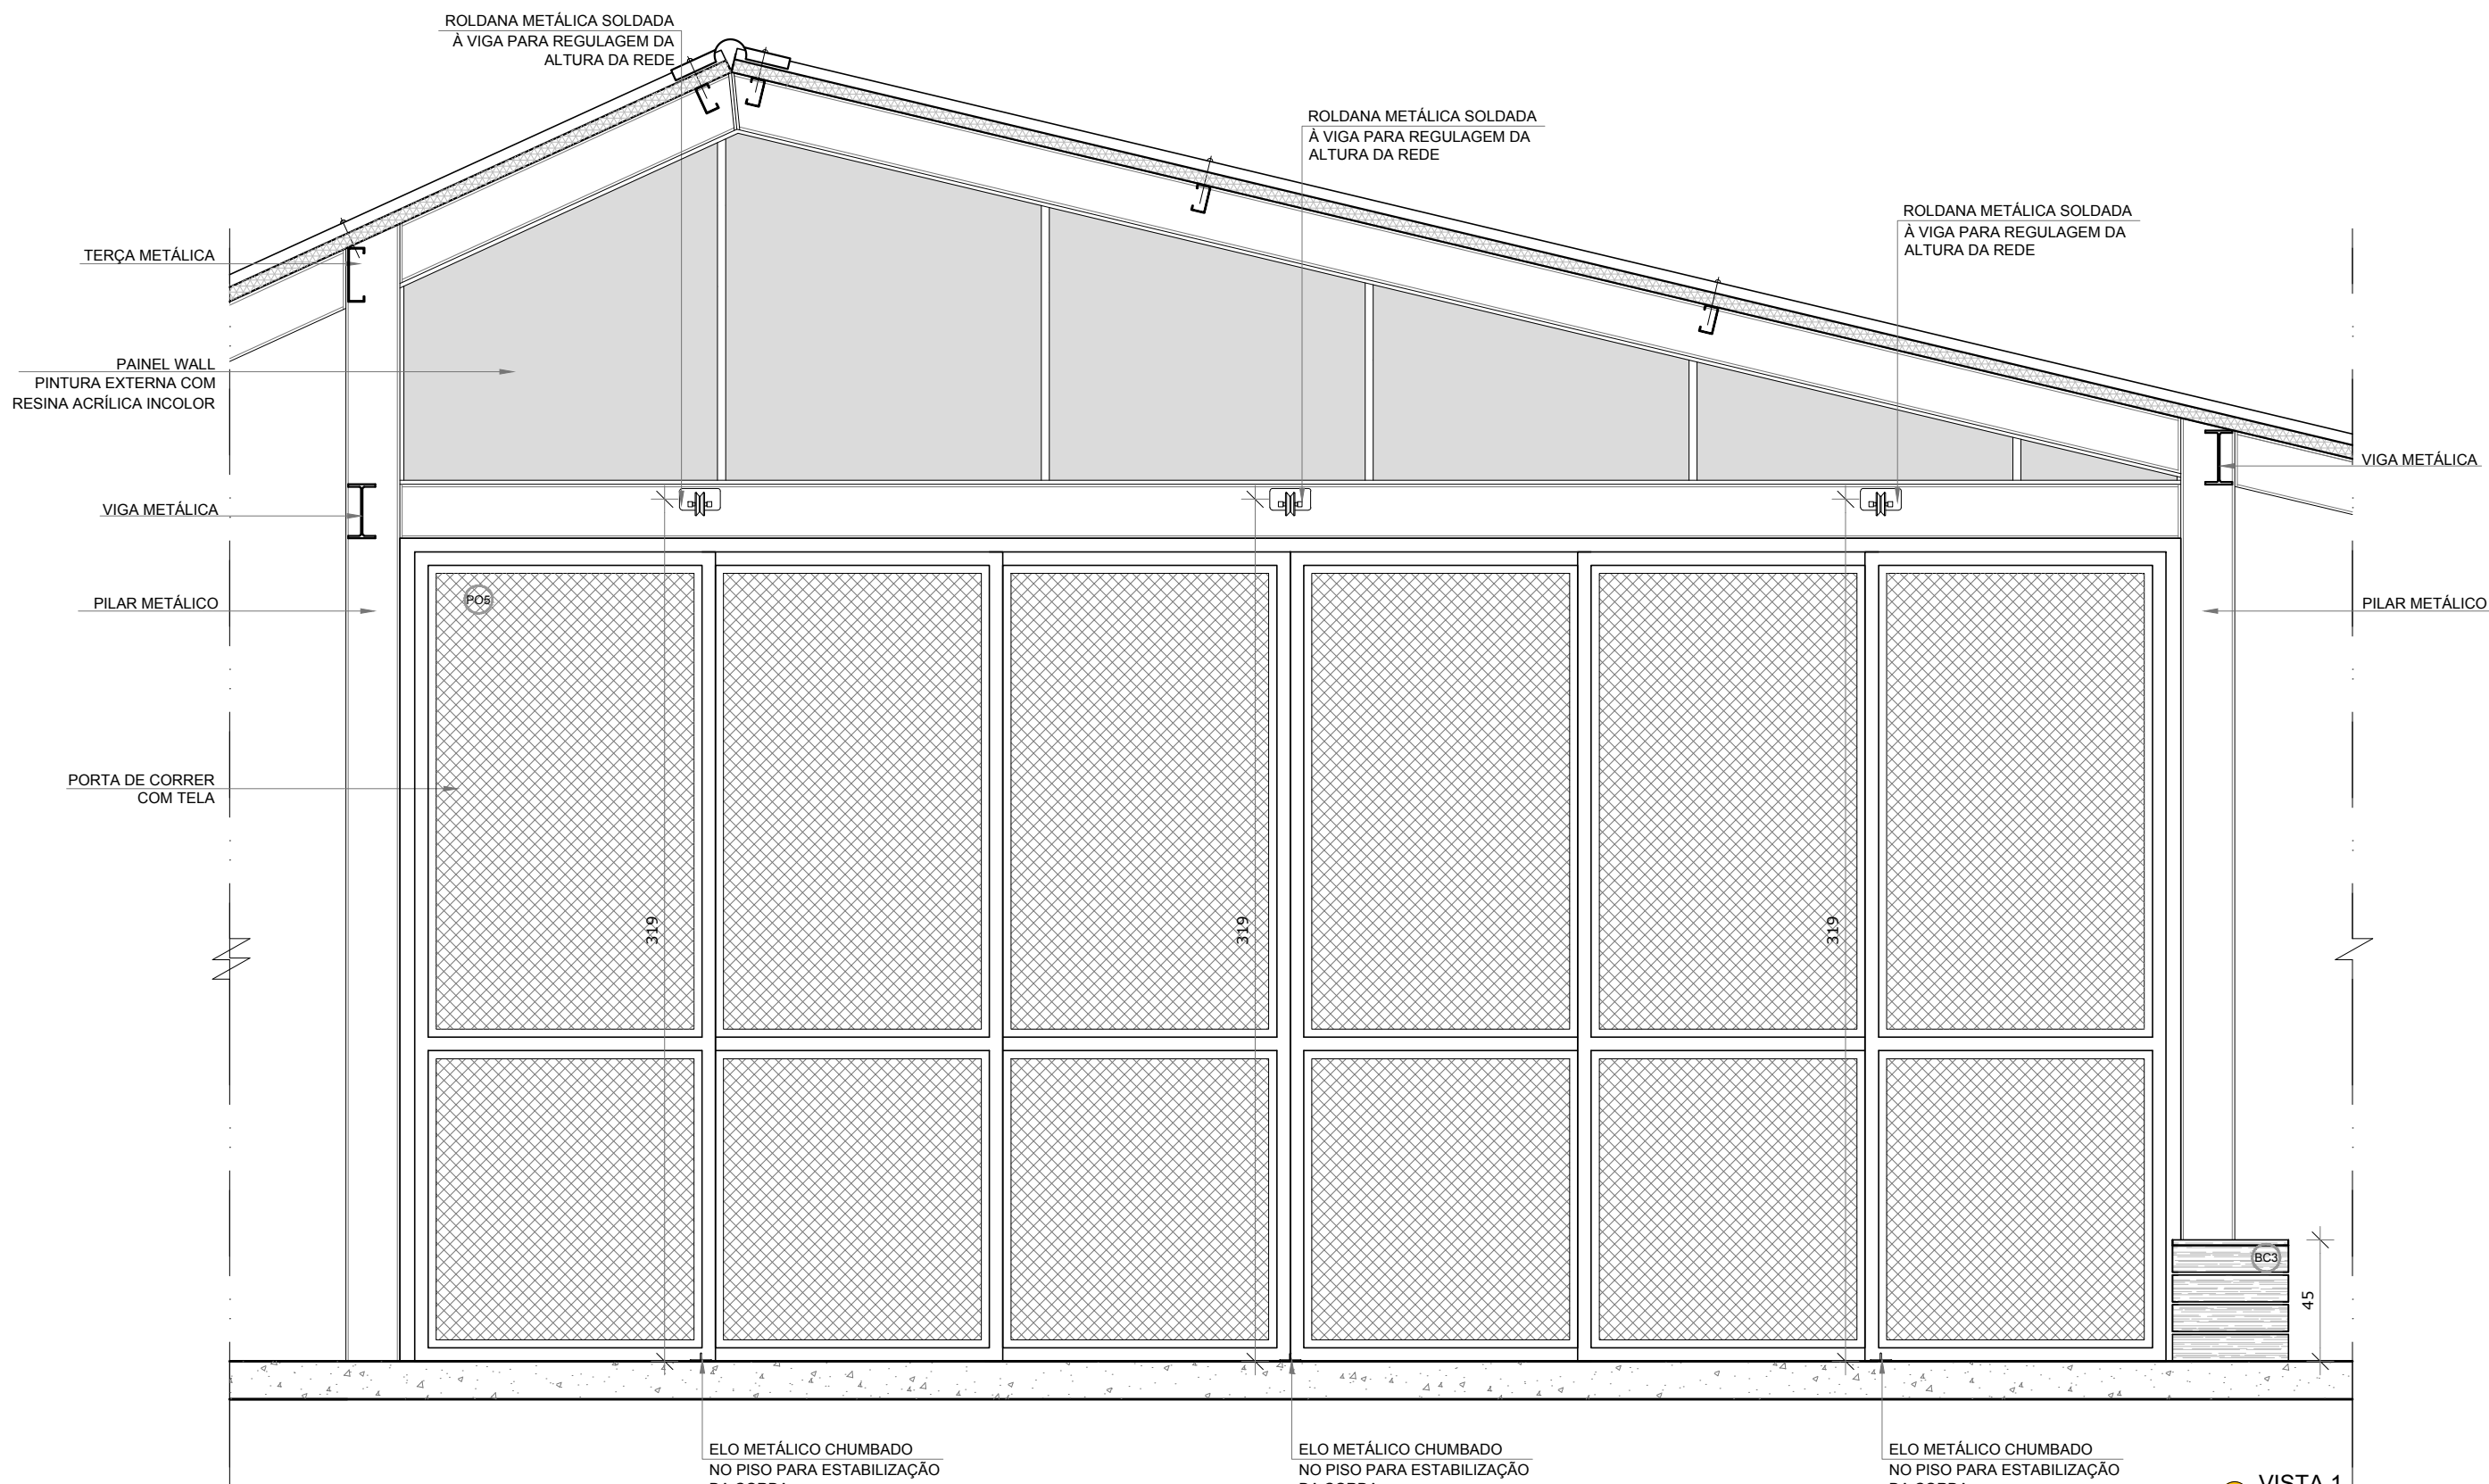

VISTA 1

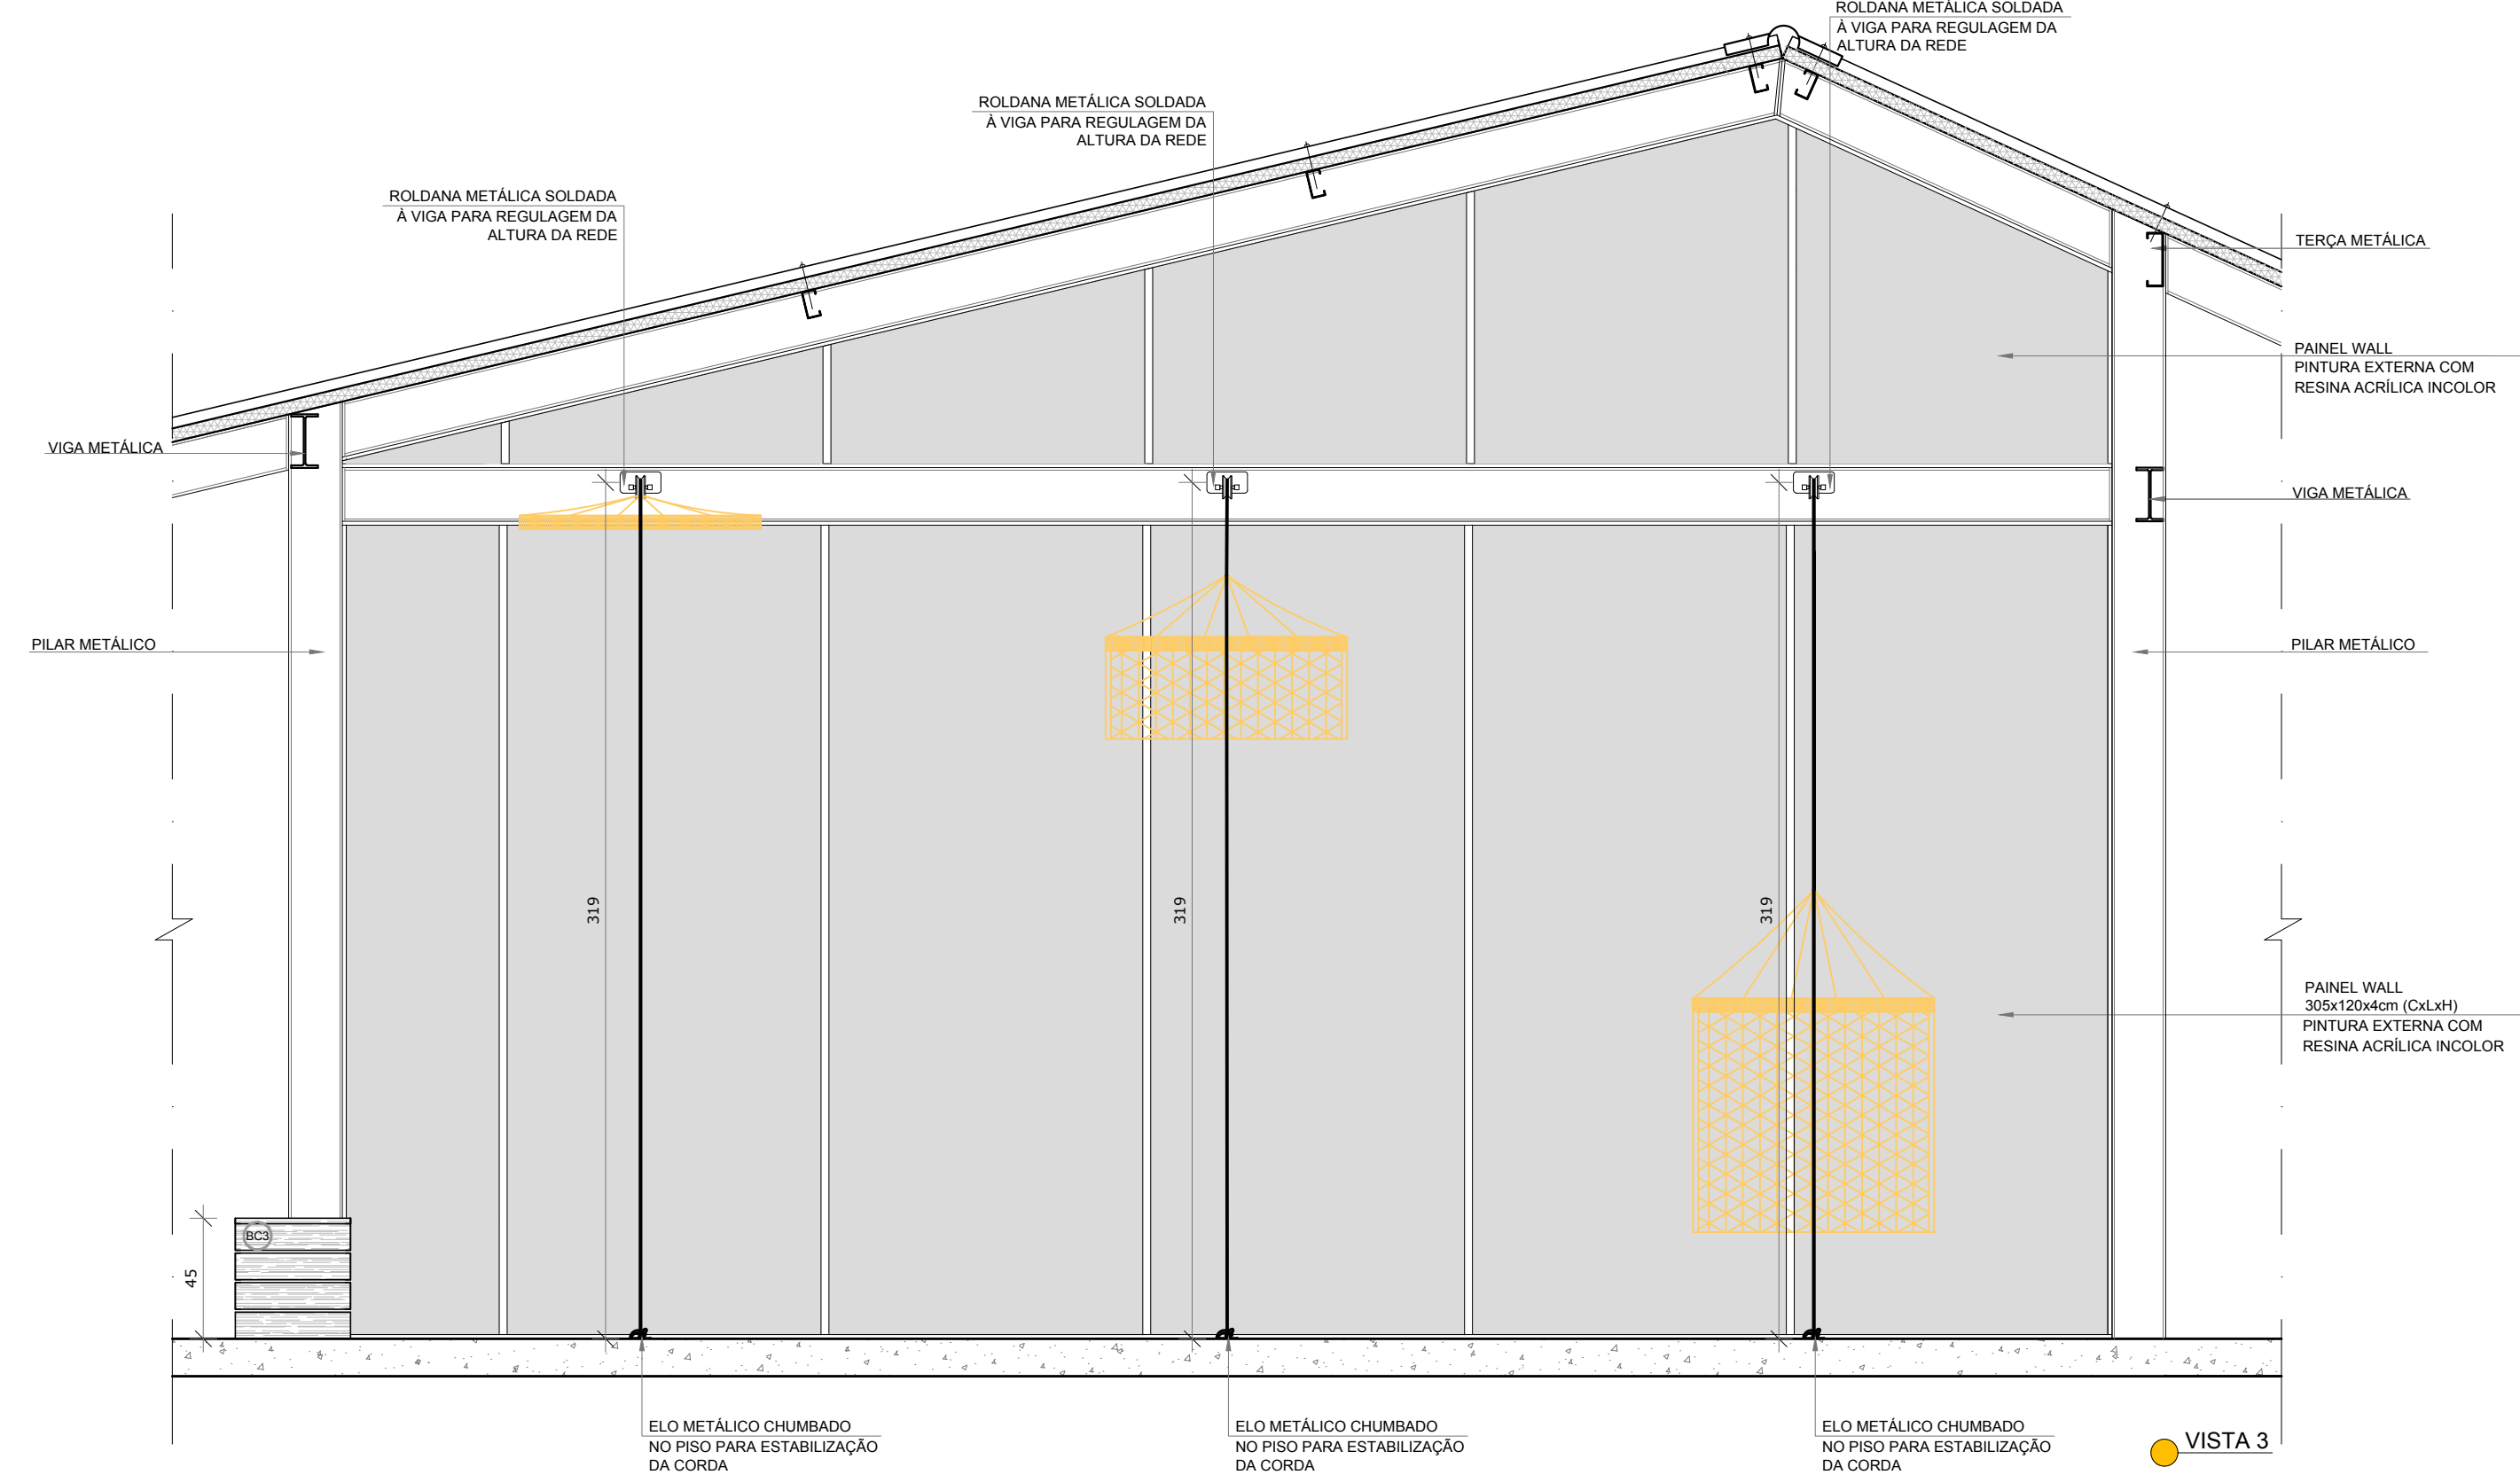

VISTA 3



CROQUI DE REFERÊNCIA

PROJETO PADRÃO - FNDE

PROPRIETÁRIO: :
ENDEREÇO:
MUNICÍPIO - UF:

PROPRIETÁRIO
RESP. TÉCNICO CREA
AUTOR DO PROJETO CAU

DLFO CREA
RA

OBSERVAÇÕES:

PROJETO ESCOLAS INDÍGENAS - 4 SALAS - 4A
PROJETO DE ARQUITETURA

COORDENAÇÃO CGEST - Coordenação Geral de Infraestrutura Educativa	AMPLIAÇÃO CONJUNTO VIVÊNCIA MÉDIO PÁTIO DE LEITURA	ARQ
REVISÃO R.00	ESCALA 1/25 DATA EMISSÃO AGOSTO/2017	PRANCHA 14/19
FORMATO (1189x594)		