


SALA M - MULTISSERIADA

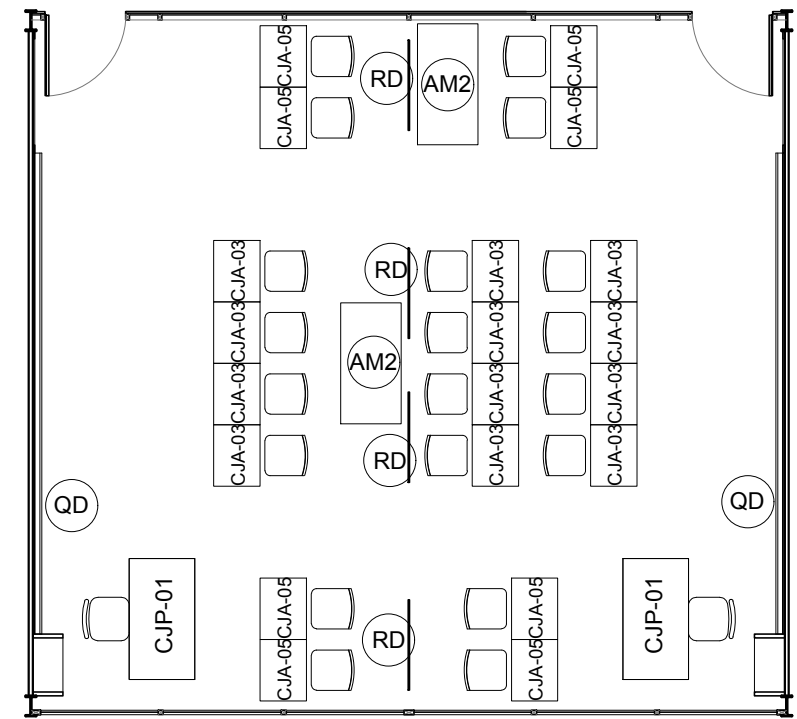

SUGESTÃO LAYOUT

OS PAINÉIS (RD) QUE DIVIDEM AS SALAS DE AULA M NÃO CONSTAM NO QUANTITATIVO DO MOBILIÁRIO

1 PLANTA DE LAYOUT - MOBILIÁRIO / EQUIPAMENTO
ESCALA 1/75

LEGENDA DE MOBILIÁRIO / EQUIPAMENTO

MOBILIÁRIO	QTD	DESCRIÇÃO
	05	CONJUNTO PARA PROFESSOR (SALAS DE AULA) MESA REVESTIDA EM LAMINADO MELAMÍNICO DIM: 76x120x65cm (AxlxP) CADEIRA COM ASSENTO E ENCOSTO REV. EM POLIPROPILENO CINZA DIM: 46x43x48cm (AxlxP)
	68	CONJUNTO ALUNO TAMANHO 03 (SALAS DE AULA + BIBLIOTECA) MESA REVESTIDA EM LAMINADO MELAMÍNICO PARA ALUNOS COM ALTURA ENTRE 119 A 142 CM DIM: 55x60x45cm (AxlxP) (DETALHES NA COR AMARELA) CADEIRA COM ASSENTO E ENCOSTO REV. EM POLIPROPILENO AMARELO DIM: 38x43x38cm (AxlxP)
	66	CONJUNTO ALUNO TAMANHO 05 (SALAS DE AULA + BIBLIOTECA) MESA REVESTIDA EM LAMINADO MELAMÍNICO PARA ALUNOS COM ALTURA ENTRE 146 A 176CM DIM: 71x60x45cm (AxlxP) (DETALHES NA COR VERDE) CADEIRA COM ASSENTO E ENCOSTO REV. EM POLIPROPILENO VERDE DIM: 43x43x38cm (AxlxP)
	10	MESA DE TRABALHO DIM: 75x120x66cm (AxlxP) (ADMINISTRAÇÃO e INFORMÁTICA)
	18	CADEIRA GIRATÓRIA COM BRAÇOS DIM: 50x50x50cm (AxlxP) (ADMINISTRAÇÃO e INFORMÁTICA)
	08	QUADRO DIDÁTICO COM MURAL E NICHOS DIM: 120x60cm (Axl) (SALAS DE AULA)
	01	QUADRO DE AVISOS EM METAL DIM: 90x150cm (Axl) (ADMINISTRAÇÃO)

* VER AMPLIAÇÕES E DETALHES ESPECÍFICOS

MOBILIÁRIO	QTD	DESCRIÇÃO
	04	MESA PEQUENA (MADEIRA PLÁSTICA, TAMPO REVESTIDO COM FÓRMICA) DIM: 75x210x45cm (AxlxP) (SALA MULTUSO)
	02	MESA GRANDE (MADEIRA PLÁSTICA, TAMPO REVESTIDO COM FÓRMICA) DIM: 90x240x45cm (AxlxP) (SALA MULTUSO)
	04	BANCO COLETIVO EM MADEIRA PLÁSTICA DIM: 48x180x40cm (AxlxP) (SALA MULTUSO)
	06	MESA REFETÓRIO (MADEIRA PLÁSTICA) DIM: 75x240x76cm (AxlxP) (REFETÓRIO)
	12	BANCO COLETIVO EM MADEIRA PLÁSTICA DIM: 45x240x40cm (AxlxP) (REFETÓRIO)
	21	REDE (83V) PAINEL (82V) FORRO (16) DIM: 133x47x71cm (AxlxP) (SALAS DE AULA + PATIO DE LEITURA)
	02	ARQUIVO DESLIZANTE EM CHAPA DE AÇO DIM: 90x300cm (Axl) (ADMINISTRAÇÃO)
	17	ESTANTE DE AÇO PEQUENA DIM: 180x100x50cm (AxlxP) (BIBLIOTECA, ADMINISTRAÇÃO, COZINHA, DESPESA e DEPÓSITO)
	01	ESTANTE DE AÇO GRANDE DIM: 180x140x50cm (AxlxP) (BIBLIOTECA)

* VER AMPLIAÇÕES E DETALHES ESPECÍFICOS

MOBILIÁRIO	QTD	DESCRIÇÃO
	03	ARMÁRIO BAIXO COM 4 PORTAS DIM: 90x240x60cm (AxlxP) (SALA DE AULA P e SALA MULTUSO)
	06	ARMÁRIO BAIXO COM 2 PORTAS DIM: 90x120x60cm (AxlxP) (SALA DE AULA M)
	01	BALCÃO PASSA-PRATOS DIM: 90x230x70cm (AxlxP) (COZINHA)
	01	BANCADA EM AÇO INOX COM 02 CUBAS DIM: 90x270x70cm (AxlxP) (COZINHA)
	01	BANCADA EM AÇO INOX DIM: 90x160x70cm (AxlxP) (COZINHA)
	01	MESA DE APOIO EM AÇO INOX DIM: 90x160x70cm (AxlxP) (COZINHA)
	01	APARELHO DE SOM TIPO MICROSYSTEM (USB E CARTÃO DE MEMÓRIA)
	01	PROJETOR (SALA MULTUSO)
	01	TELA RETRÁTIL DIM: 200x300cm (Axl) (SALA MULTUSO)

* VER AMPLIAÇÕES E DETALHES ESPECÍFICOS

EQUIPAMENTO	QTD	DESCRIÇÃO
	12	NOTEBOOK (INFORMÁTICA)
	02	LAVATÓRIO EM AÇO INOX DIM: 55x100x48cm (AxlxP) (SANTUÁRIOS MASC. e FEM.)
	01	LAVATÓRIO EM AÇO INOX DIM: 55x50x48cm (AxlxP) (SANTUÁRIO PNE)
	01	FOGÃO A LENHA Nº 3 COM CHAPA DE FERRO FUNDIDO (COZINHA)
	01	TANQUE EM POLIPROPILENO 24L DIM: 44,5x60x54cm (AxlxP) (ÁREA TÉCNICA/DML)
	02	BEBEDOURO DE PRESSÃO CONJUGADO (CIRCULAÇÃO)
	02	CARRIO COLETOR DE LIXO - CAPACIDADE 120L/50 Kg (PATIO SERVIÇO)
	03	LIXEIRA DE 50L COM PEDAL (SANTUÁRIOS e COZINHA)
	02	CONJUNTO DE LIXEIRA PARA COLETA SELETIVA CAPACIDADE 50L (PATIO COBERTO/PATIO ABERTO)

NOTAS

- MEDIDAS E NÍVEIS EM METROS;
- VERIFICAR POSIÇÃO EXATA DOS PILARES NO PROJETO ESTRUTURAL;
- VERIFICAR DETALHES CONSTRUTIVOS PERTINENTES NAS PRANCHAS DE DETALHAMENTO;
- EM CASO DE CONFLITO DE INFORMAÇÕES ENTRE O PROJETO GRÁFICO E O MEMORIAL DESCRITIVO, PREVALECE A INFORMAÇÃO CONTIDA NOS DESENHOS;
- ALTERAÇÕES NESTE PROJETO SOMENTE COM AUTORIZAÇÃO EXPRESSA DO FNDE

REFERÊNCIAS:

- PLANILHA DE QUANTITATIVOS
- MEMORIAL DESCRITIVO E ESPECIFICAÇÕES TÉCNICAS

LEGENDA:

	INDICAÇÃO NÍVEIS PLANTA E CORTE		INDICAÇÃO DE VISTAS
	INDICAÇÃO DE CORTES		ESPECIFICAÇÕES DE MATERIAIS
	INDICAÇÃO DE FACHADAS		INDICAÇÃO DE EIXOS
	INDICAÇÃO DE PORTAS E JANELAS		INDICAÇÃO DE ELEMENTOS (BANCADAS, PRATELEIRAS E ETC.)

FNDE Fundo Nacional
de Desenvolvimento
da Educação

Ministério da
Educação

PROJETO PADRÃO - FNDE

PROPRIETÁRIO: :

ENDEREÇO:

MUNICÍPIO – UF:

PROPRIETÁRIO

RESP. TÉCNICO

CREA

AUTOR DO PROJETO

CAU

DLFO

CREA

RA

OBSERVAÇÕES:

PROJETO ESCOLAS INDÍGENAS - 5 SALAS - 5A

PROJETO DE ARQUITETURA

COORDENAÇÃO
CGEST - Coordenação
Geral de Infraestrutura
Educativa

PLANTA BAIXA LAYOUT
MOBILIÁRIO
EQUIPAMENTO

ARQ

FORMATO
(1050x594)

REVISÃO
R.00

ESCALA
INDICADA
DATA EMISSÃO
JULHO/2017

PRANCHA
03/19