

NOTAS

- MEDIDAS E NÍVEIS EM METROS;
- VERIFICAR POSIÇÃO EXATA DOS PILARES NO PROJETO ESTRUTURAL;
- VERIFICAR DETALHES CONSTRUTIVOS PERTINENTES NAS PRANCHAS DE DETALHAMENTO;
- EM CASO DE CONFLITO DE INFORMAÇÕES ENTRE O PROJETO GRÁFICO E O MEMORIAL DESCRITIVO, PREVALECE A INFORMAÇÃO CONTIDA NOS DESENHOS;
- ALTERAÇÕES NESTE PROJETO SOMENTE COM AUTORIZAÇÃO EXPRESSA DO FNDE

REFERÊNCIAS:

- PLANILHA DE QUANTITATIVOS;
- MEMORIAL DESCRITIVO E ESPECIFICAÇÕES TÉCNICAS

LEGENDA:

INDICAÇÃO NÍVEIS PLANTA E CORTE

INDICAÇÃO DE VISTAS

INDICAÇÃO DE CORTES

INDICAÇÃO DE FACHADAS

INDICAÇÃO DE PORTAS E JANELAS

ESPECIFICAÇÕES DE MATERIAIS

INDICAÇÃO DE EIXOS

INDICAÇÃO DE ELEMENTOS (BANCADAS, PRATELEIRAS E ETC.)

LEGENDA DE PAINÉIS DE FECHAMENTO				
REF.	Dimensões (cm)	Quantidade	TIPO	AMBIENTES
PN1	750 x 305	04	Quadros de metalon com telas, brise e 02 PO1	Salas de Aula M
PN2	500 x 305	08	Quadros de metalon com telas, brise e 01 PO1	Salas de Aula P, Informática, Cozinha, Administração, Depósito e Despensa
PN3	500 x 305	02	Quadros de metalon com telas e brise	Biblioteca e Multiuso
PN4	660 x 305	02	Quadros de metalon com brises metálicos	Pórtico frontal - Pátio coberto/refeitório
PN5	160 x 305	02	Quadros de metalon com brises metálicos	Pórtico frontal - Pátio coberto/refeitório

PLANTA BAIXA

VISTA

PERFIL (4x6cm) EM AÇO GALVANIZADO COR BRONZE PARA FIXAÇÃO DO BRISE

BRISE EM AÇO GALVANIZADO COR BRONZE (METALON 5x5cm)

PILAR METÁLICO PERFIL "T" (20x15 cm)

BRISE EM AÇO GALVANIZADO COR BRONZE (METALON 5x5cm)

PERFIL (4x6cm) EM AÇO GALVANIZADO COR BRONZE PARA FIXAÇÃO DO BRISE

QUANT.: 02
DIMENSÕES: 660 x 305 cm
SISTEMA: fixo / brise metálico
AMBIENTES: - Pórtico frontal - Pátio coberto/refeitório

PLANTA BAIXA

VISTA

PERFIL (4x6cm) EM AÇO GALVANIZADO COR BRONZE PARA FIXAÇÃO DO BRISE

BRISE EM AÇO GALVANIZADO COR BRONZE (METALON 5x5cm)

PILAR METÁLICO PERFIL "T" (20x15 cm)

BRISE EM AÇO GALVANIZADO COR BRONZE (METALON 5x5cm)


PERFIL (4x6cm) EM AÇO GALVANIZADO COR BRONZE PARA FIXAÇÃO DO BRISE

QUANT.: 02
DIMENSÕES: 160 x 305 cm
SISTEMA: fixo / brise metálico
AMBIENTES: - Pórtico frontal - Pátio coberto/refeitório

1

PAINÉIS

ESCALA 1/25

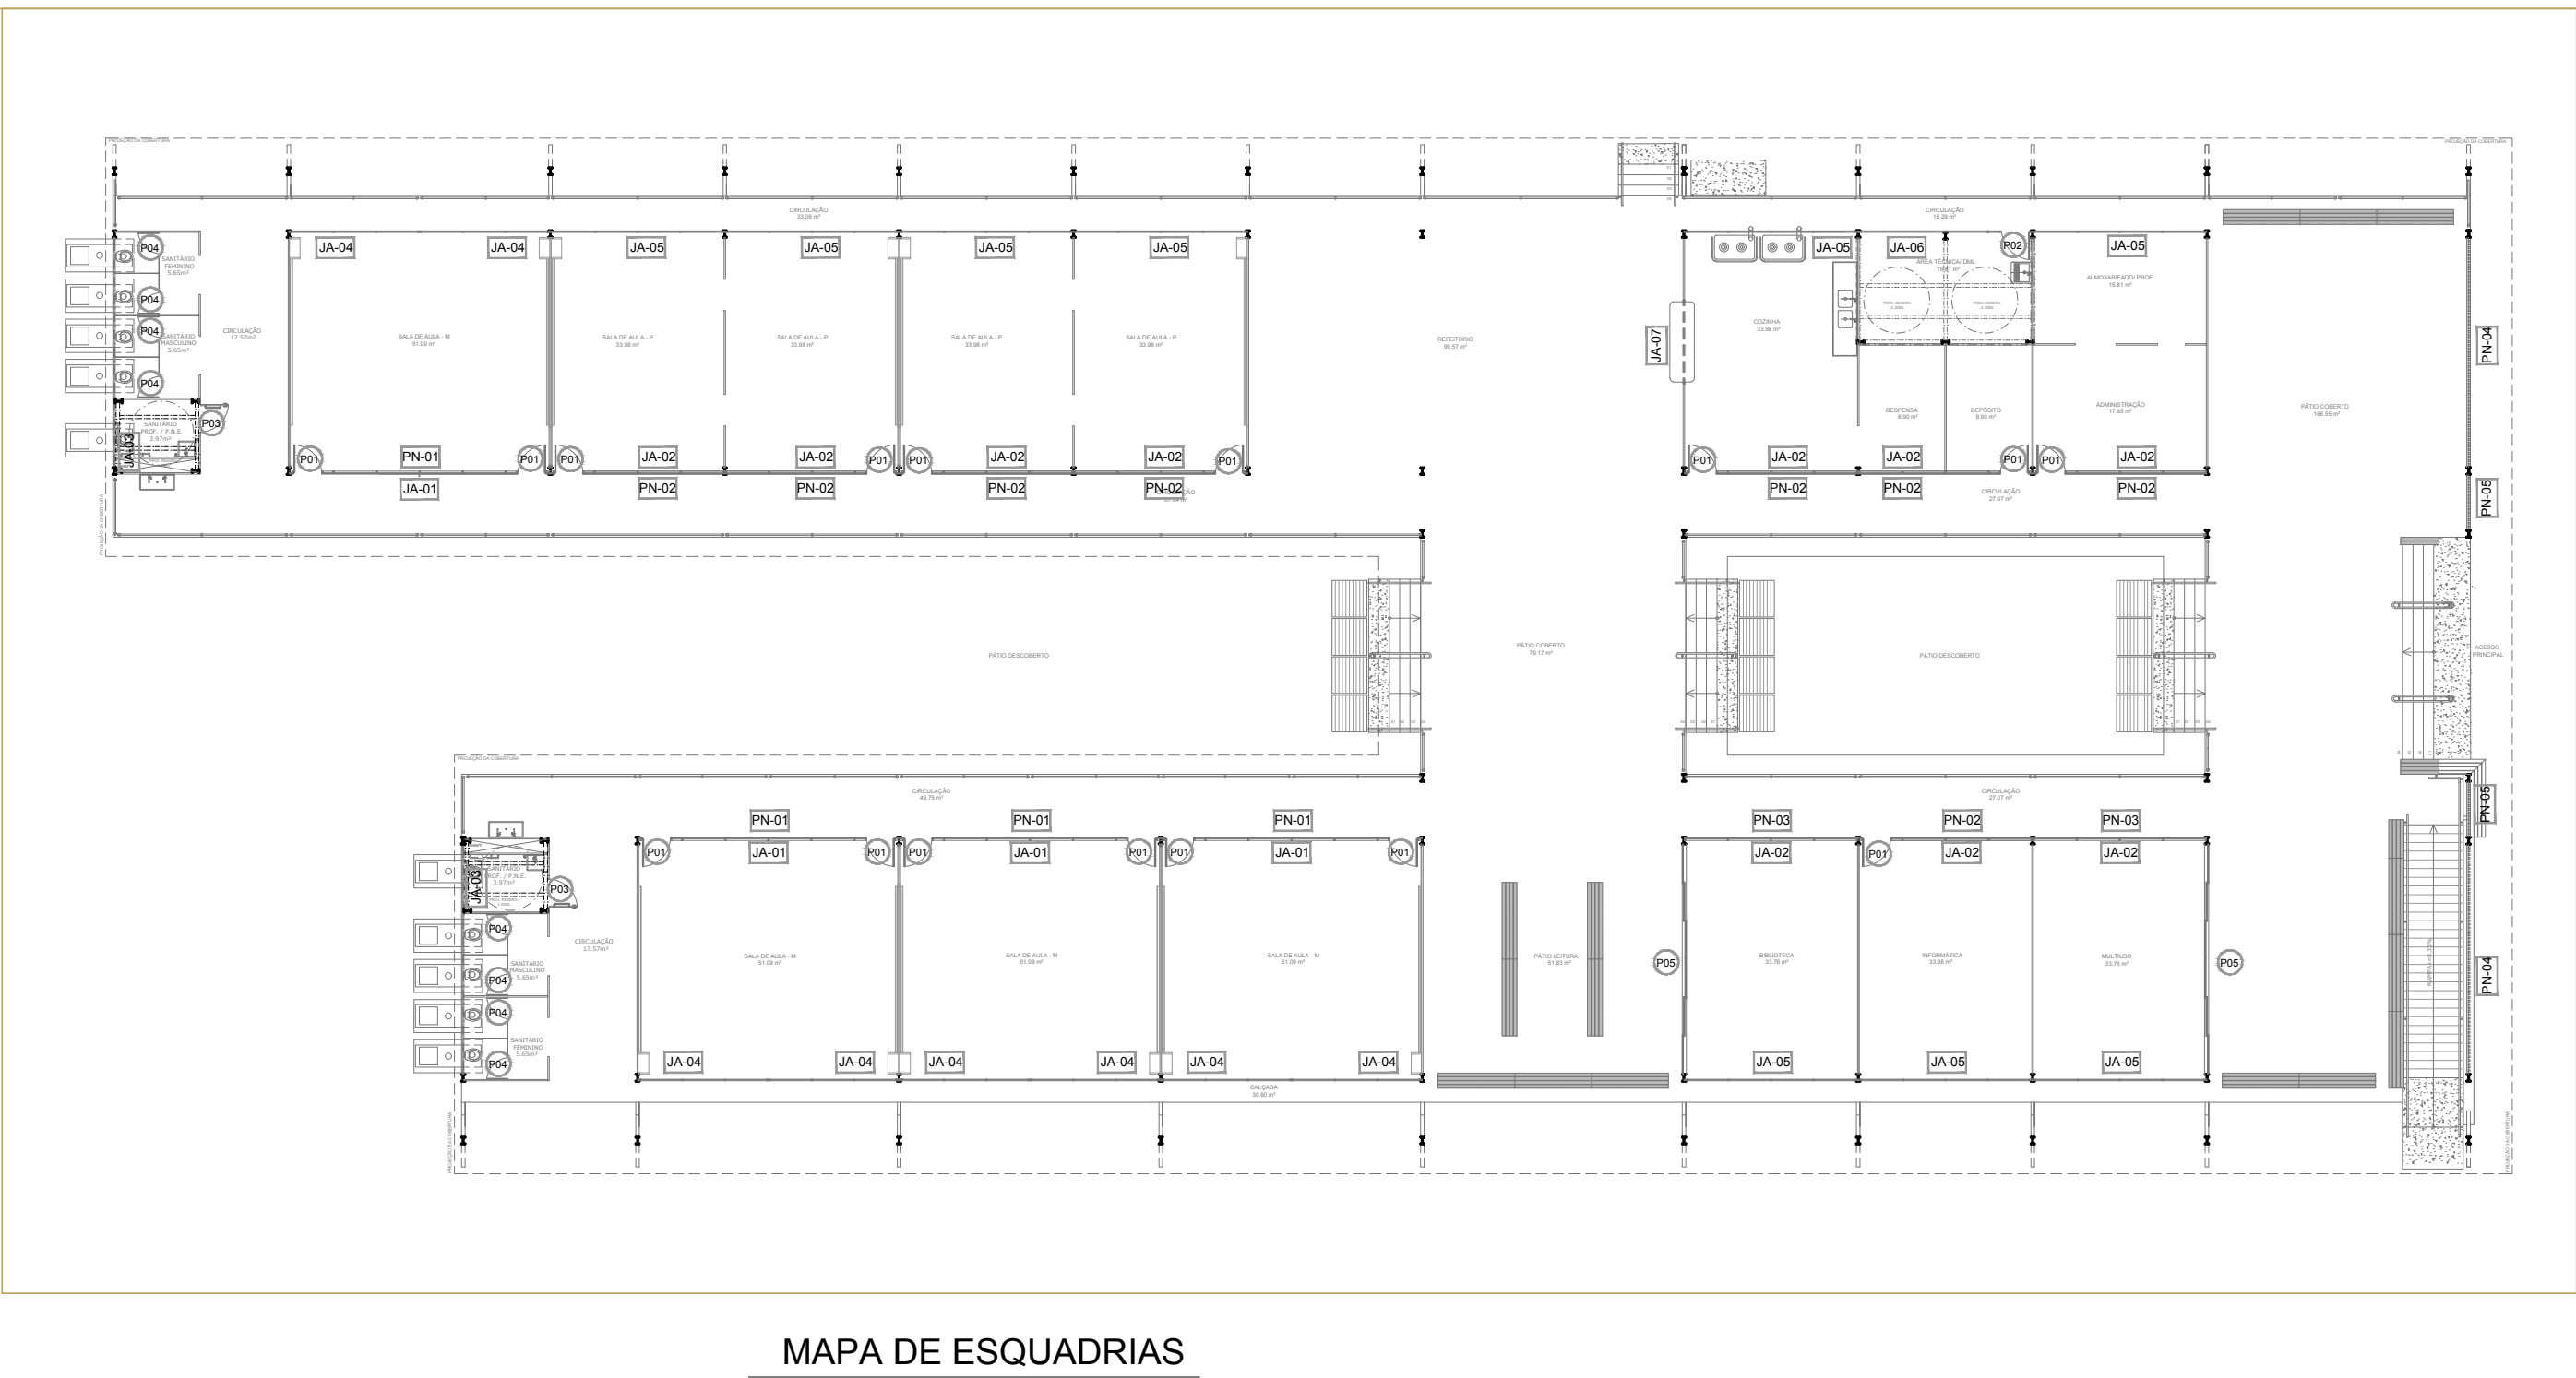

MAPA DE ESQUADRIAS

Fundo Nacional de Desenvolvimento da Educação

Ministério da Educação

PROJETO PADRÃO - FNDE

PROPRIETÁRIO: :

ENDEREÇO:

MUNICÍPIO – UF:

PROPRIETÁRIO

RESP. TÉCNICO CREA

AUTOR DO PROJETO CAU

DLFO

CREA

RA

OBSERVAÇÕES:

PROJETO ESCOLAS INDÍGENAS - 8 SALAS - 8A

PROJETO DE ARQUITETURA

COORDENAÇÃO

CGEST - Coordenação Geral de Infraestrutura Educacional

DETALHAMENTO DE ESQUADRIAS

PAINÉIS

ARQ

REVISÃO R.00

ESCALA 1/25

PRANCHA

FORMATO A1 (841x594)

DATA EMISSÃO AGOSTO/2017

11/19