




1 PLANTA BAIXA
ESCALA 1/25

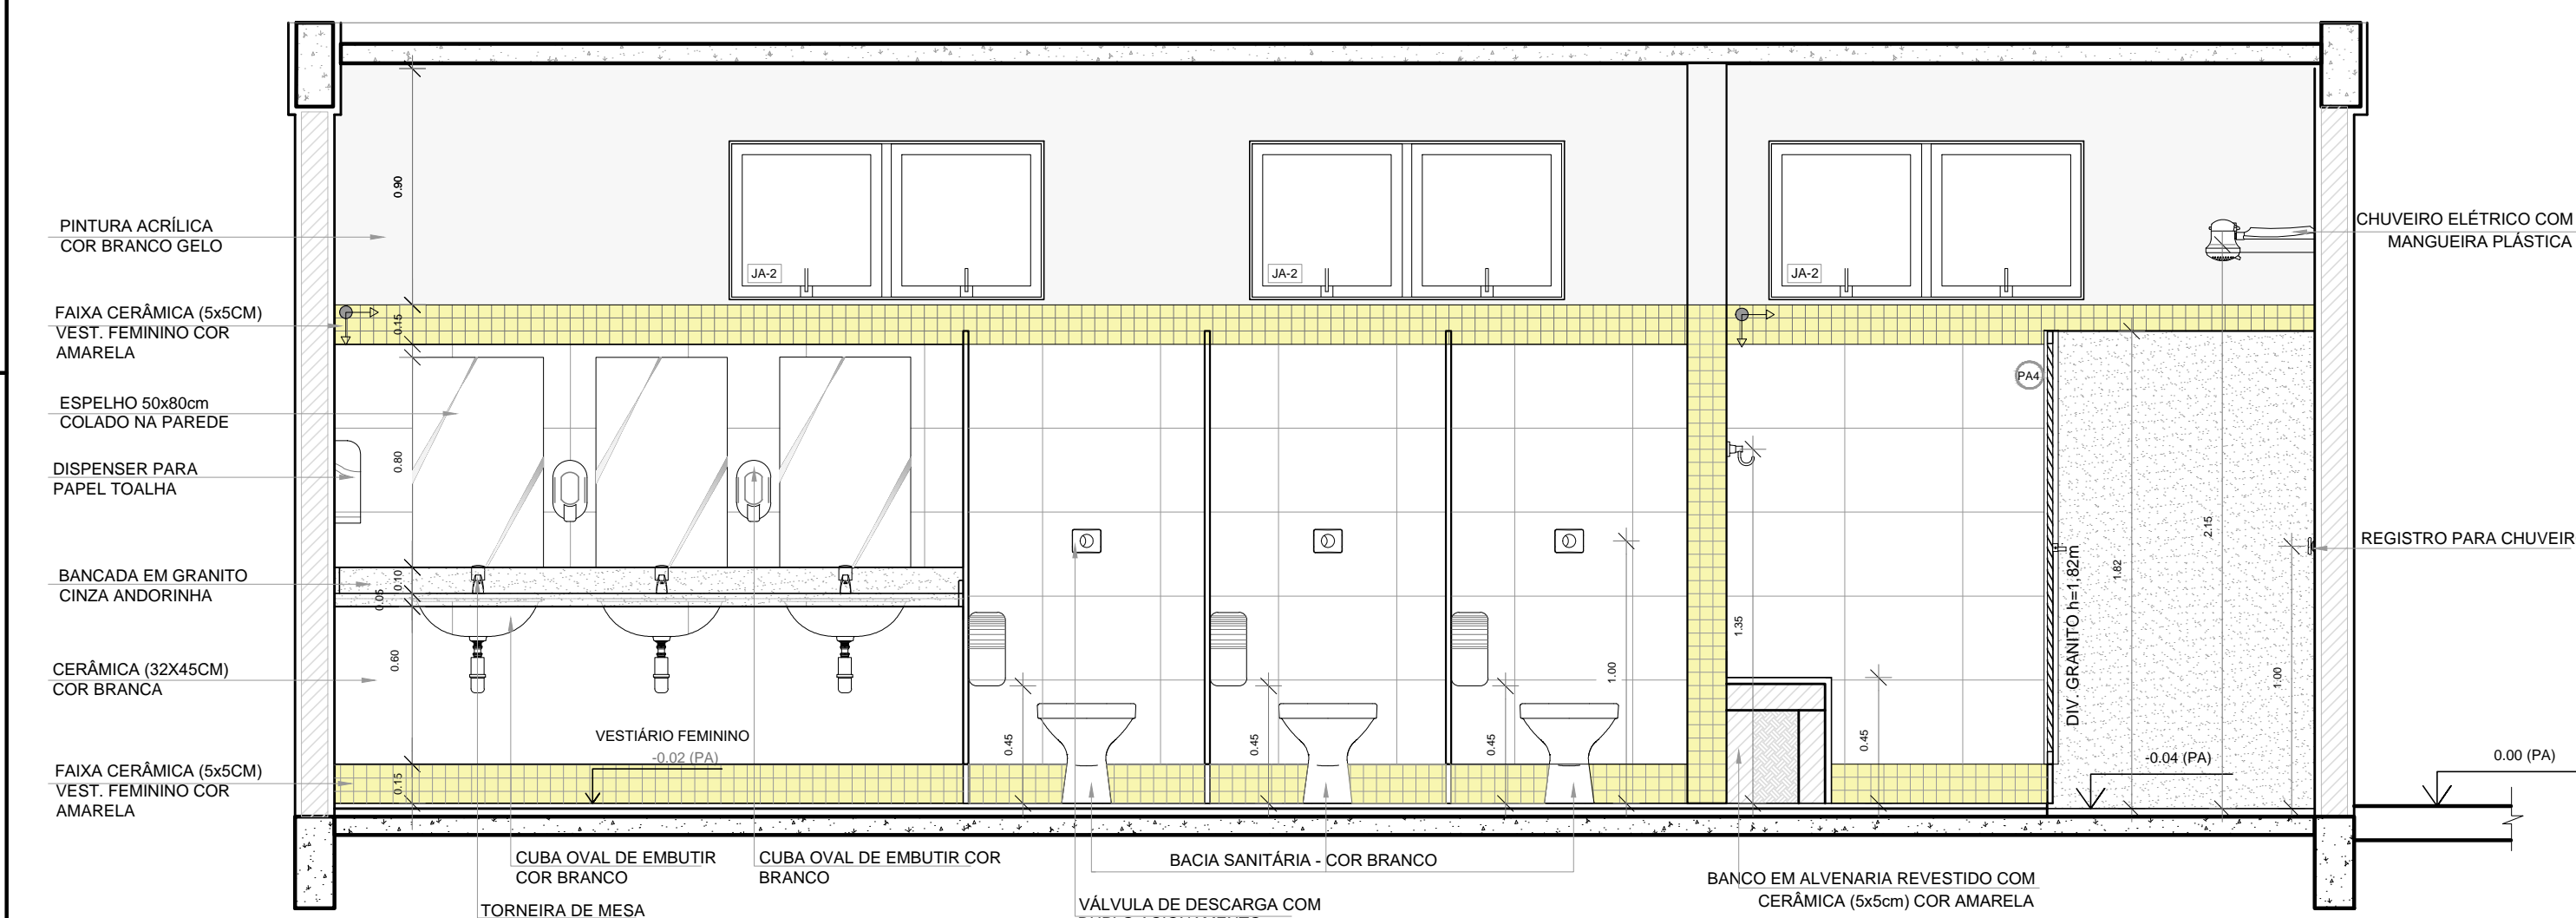


3 VISTA 01
ESCALA 1/25

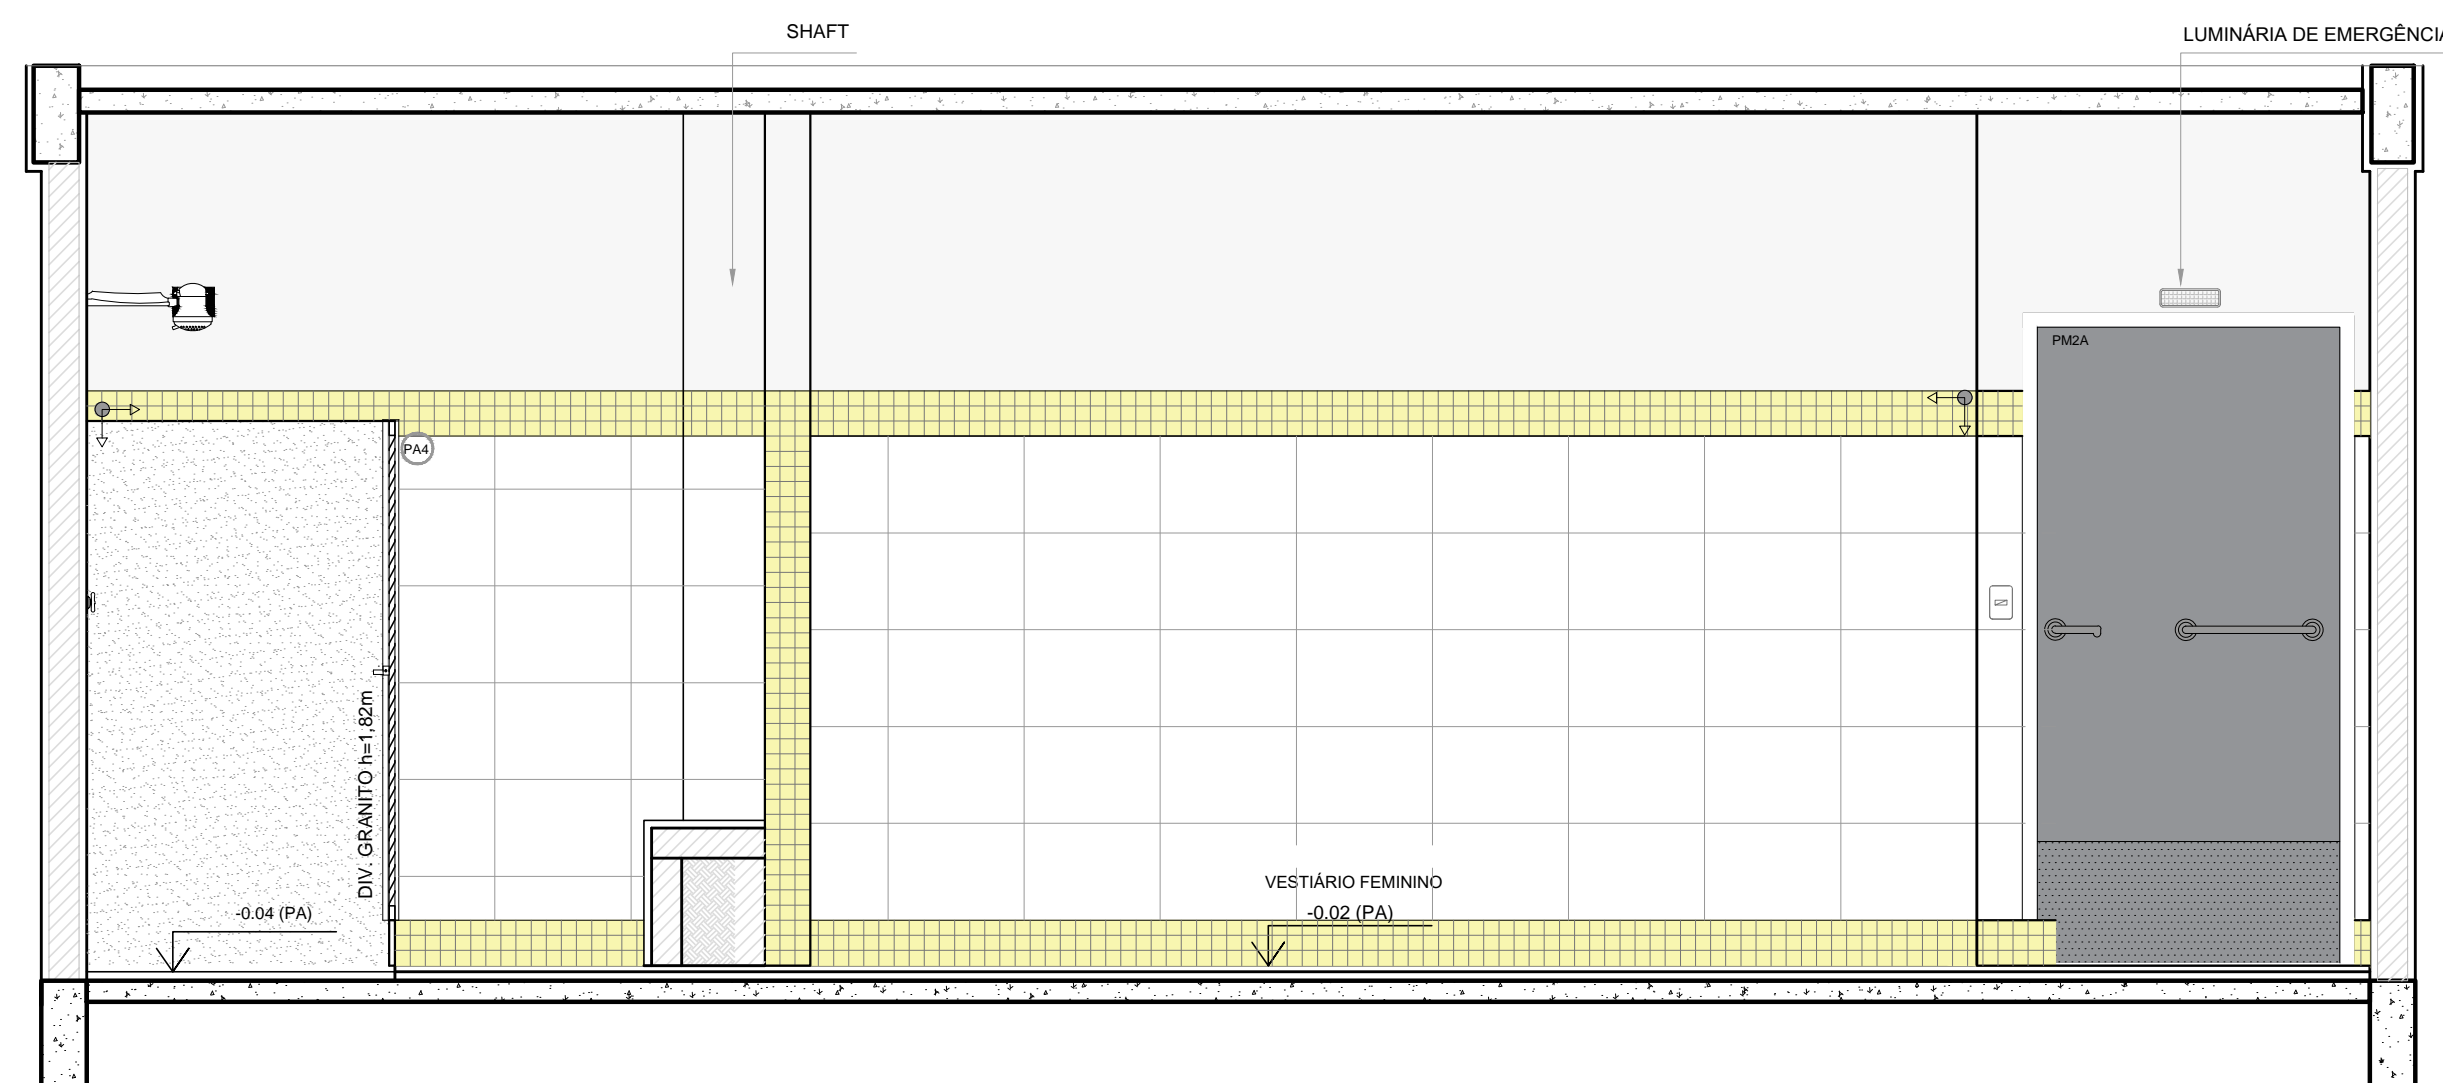


5 VISTA 03
ESCALA 1/25

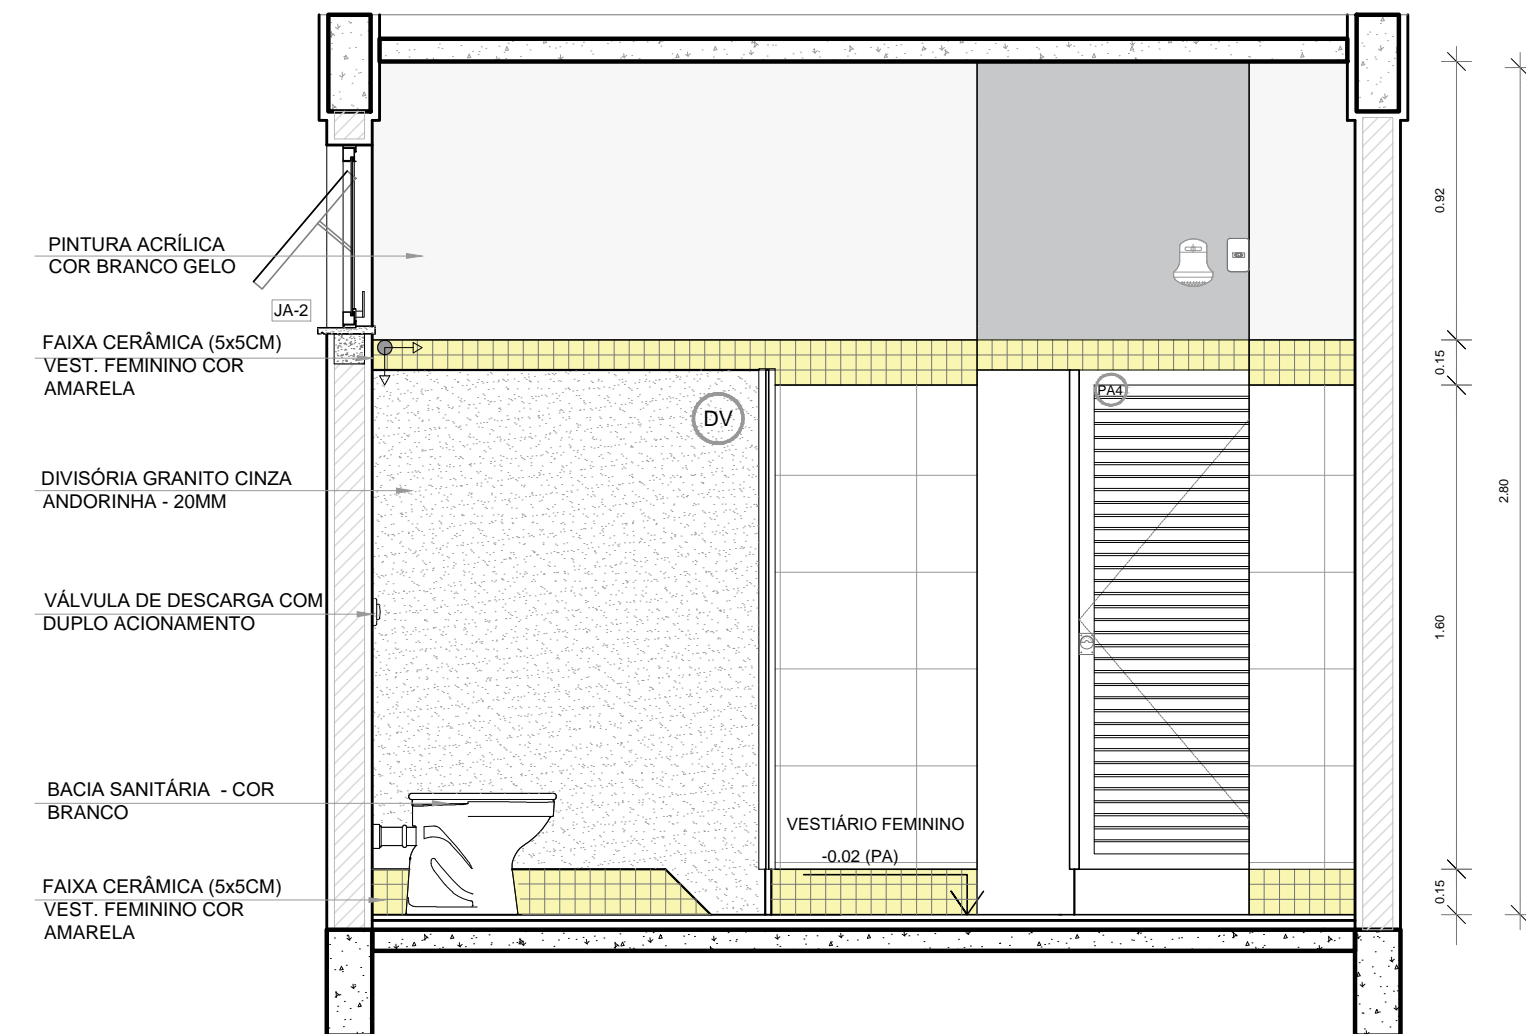

2 VISTA 05
ESCALA 1/25

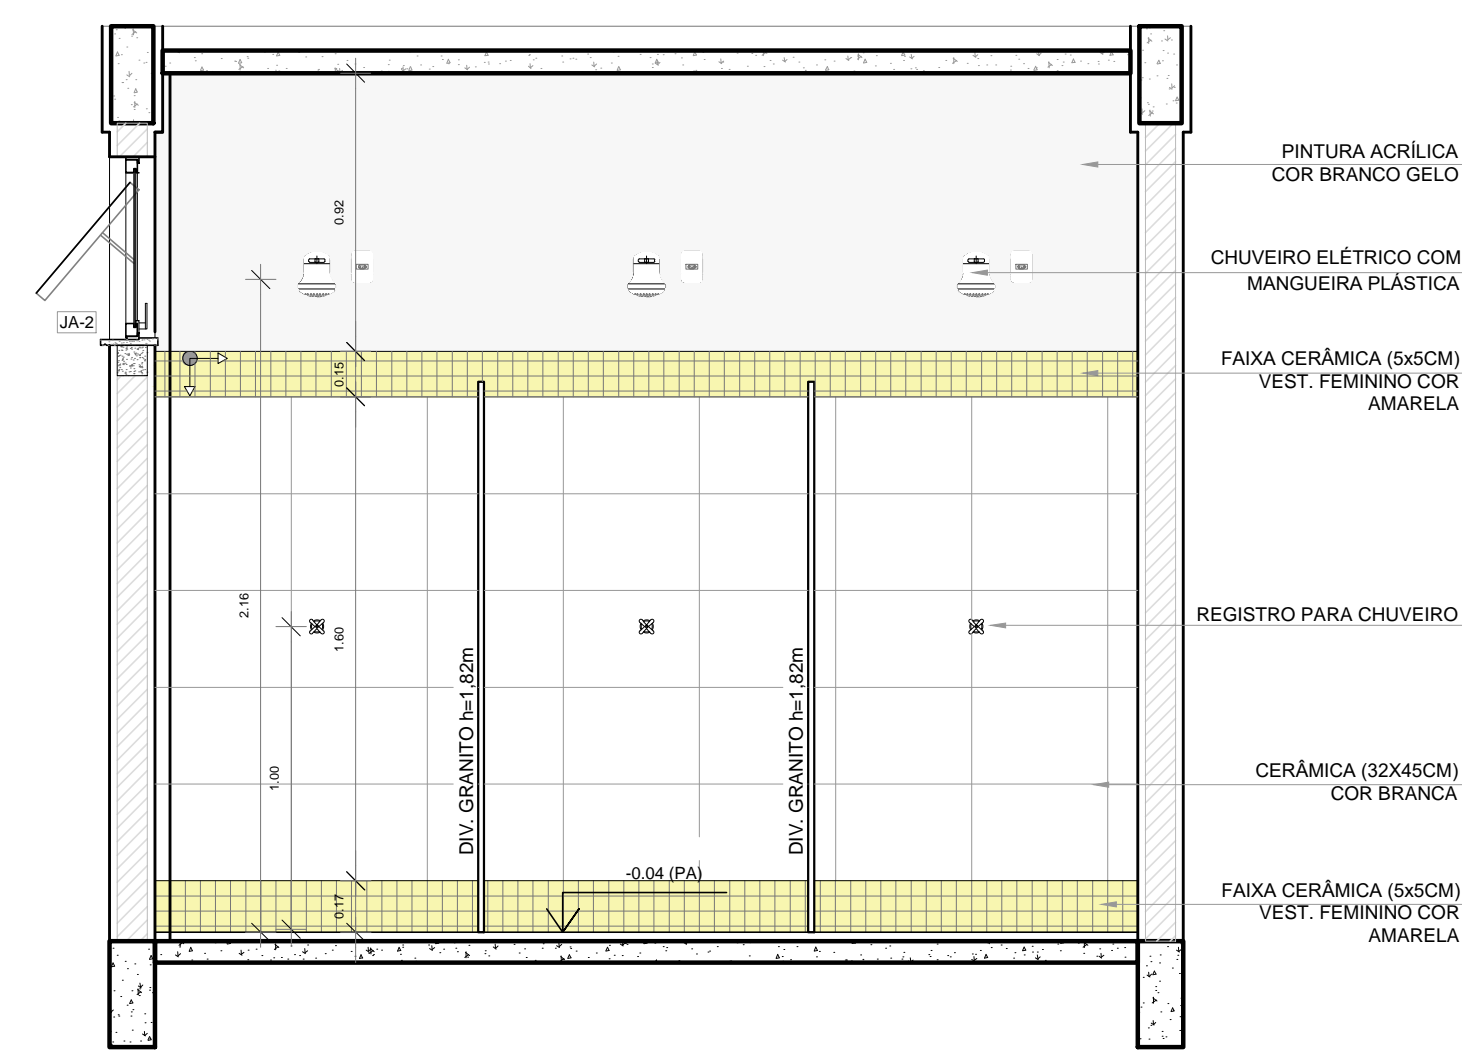

4 VISTA 02
ESCALA 1/25

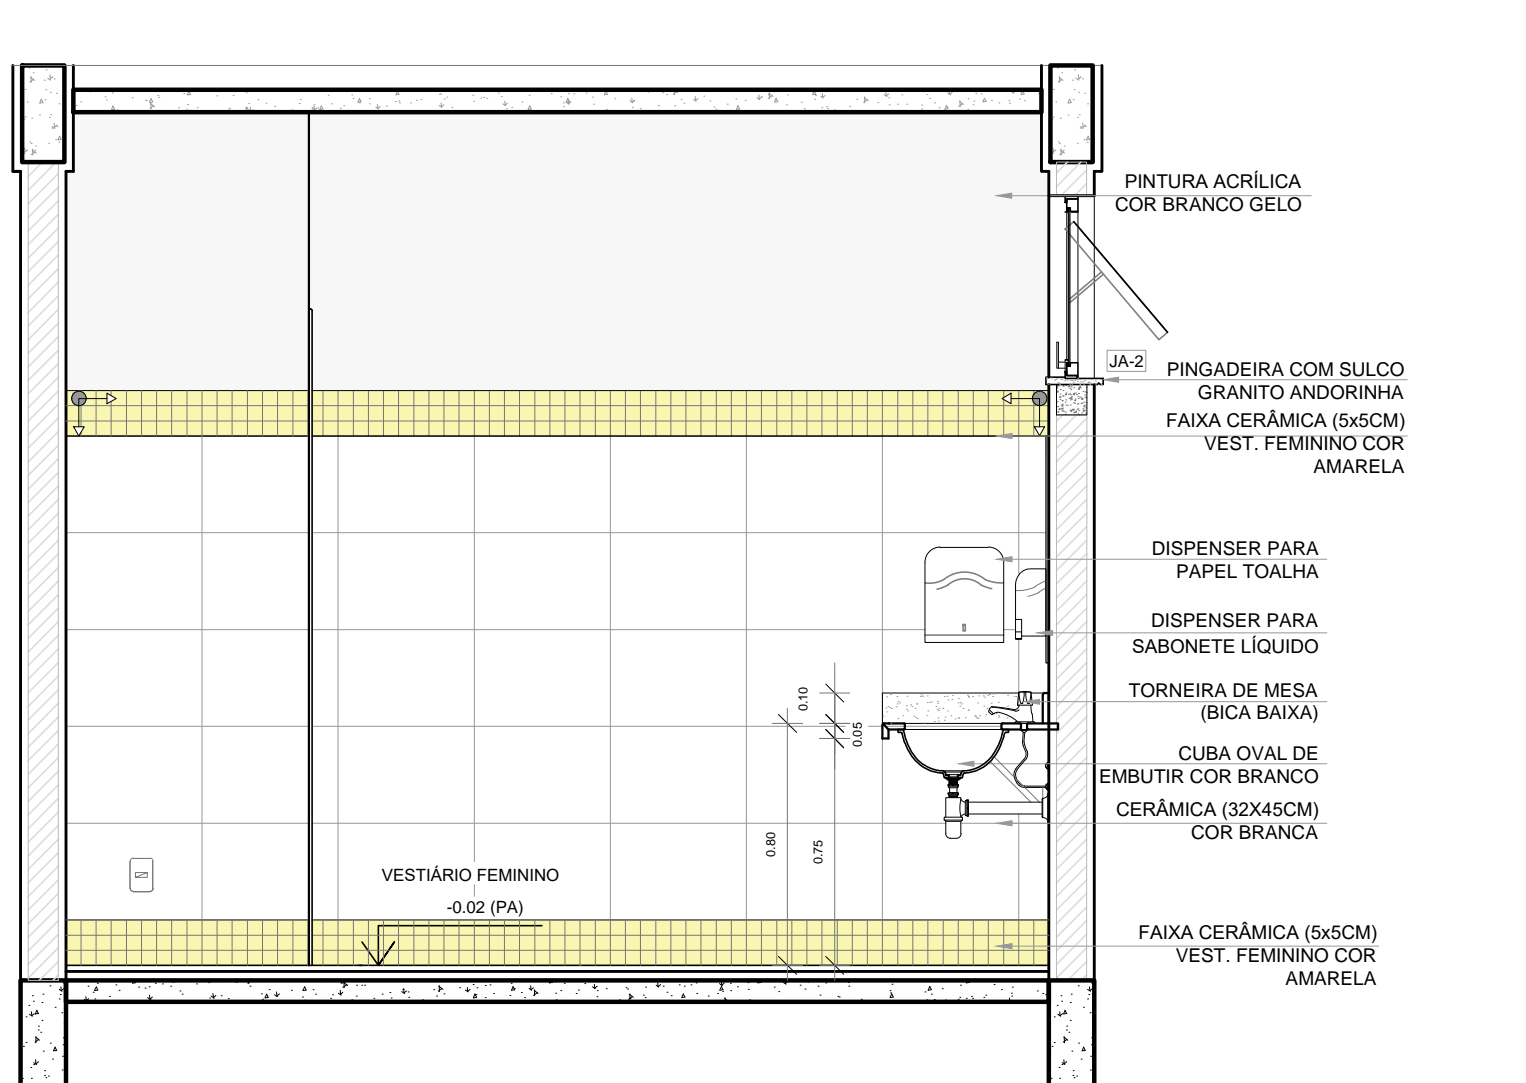

6 VISTA 04
ESCALA 1/25


LEGENDA		LEGENDA ESPECIFICAÇÃO DE PISO	
BANCADAS - B* (LxChH: medidas em metro)		INTERNOS	
B01 GRANITO CINZA ANDORINHA - esp. 2 cm - 1x (0,55x2,40x0,80)		DESCRIÇÃO	ÁREA
ESQUADRIAS**		2 CERÂMICA 45x45cm, PEI 5, COR BRANCO GELO, ANTIDERRAPANTE	24,18m²
P01 PORTAS DE MADEIRA		PEITORIS E SOLEIRAS	
P02 PORTAS DE ALUMÍNIO NATURAL		DESCRIÇÃO	ÁREA
JA JANELAS DE ALUMÍNIO NATURAL		PEITORIL EM GRANITO CINZA ANDORINHA 19cm	3,60 ml
DIVISÓRIAS*		SOLEIRA INCLINADA GRAN.CINZA ANDORINHA 15cm	0,82 ml
G01 GRANITO CINZA ANDORINHA - esp. 2 cm		OBSERVAÇÕES: * VER DETALHES ESPECÍFICOS	
BANCO - BC* (LxChH: medidas em metro)			
B02 BANCO: ALVENARIA/ASSENTO CONCRETO PRÉ-MOLDADO - 1x (0,40x2,00x0,45)			

NOTAS

- MEDIDAS E NÍVEIS EM METROS;
- VERIFICAR POSIÇÃO EXATA DOS PILARES NO PROJETO ESTRUTURAL;
- VERIFICAR DETALHES CONSTRUTIVOS PERTINENTES NAS PRANCHAS DE DETALHAMENTO;
- EM CASO DE CONFLITO DE INFORMAÇÕES ENTRE O PROJETO GRÁFICO E O MEMORIAL DESCRITIVO, PREVALECE A INFORMAÇÃO CONTIDA NOS DESENHOS;
- ALTERAÇÕES NESTE PROJETO SOMENTE COM AUTORIZAÇÃO EXPRESSA DO FNDE

REFERÊNCIAS:

- PLANILHA DE QUANTITATIVOS-
- MEMORIAL DESCRITIVO E ESPECIFICAÇÕES TÉCNICAS

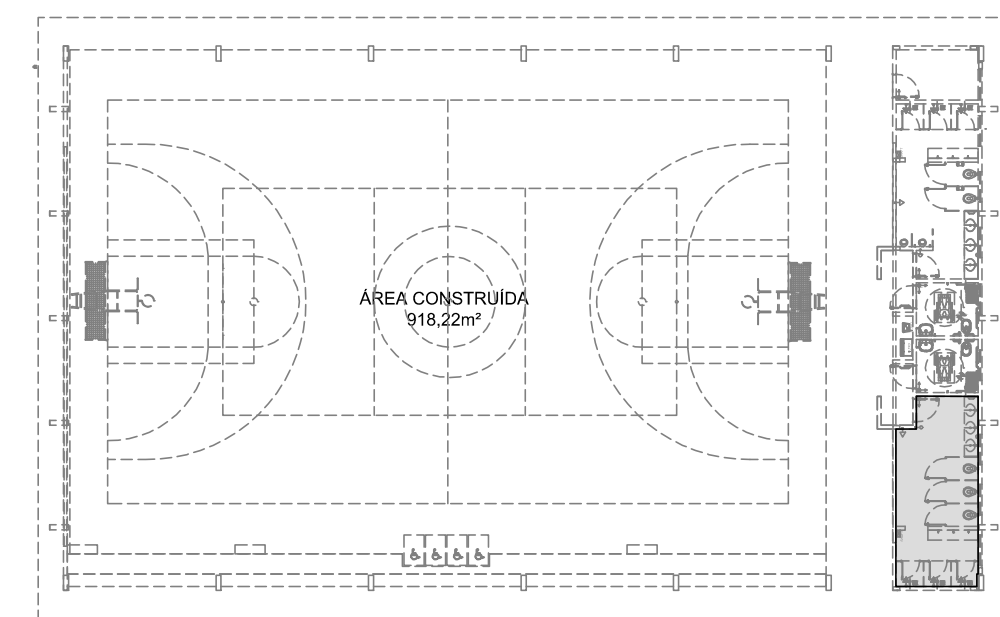

CROQUI DE REFERÊNCIA

Nº	DATA	DESCRIÇÃO
CONTROLE DE REVISÕES		

FNDE <small>Fundo Nacional de Desenvolvimento da Educação</small>		MINISTÉRIO DA EDUCAÇÃO
PROJETO PADRÃO - FNDE		
PROPRIETÁRIO: :		
ENDEREÇO:		
MUNICÍPIO - UF:		
PROPRIETÁRIO		
RESP. TÉCNICO CREA		
AUTOR DO PROJETO CAU		
DLFO	CREA	
	RA	
OBSERVAÇÕES:		

QUADRA COBERTA ABERTA 35m/s			
PROJETO DE ARQUITETURA			
COORDENAÇÃO CGEST - Coordenação Geral de Infraestrutura Educacional	AMPLIAÇÃO DETALHAMENTO VESTIÁRIO FEMININO		ARQ
	REVISÃO R.00	ESCALA 1/25 DATA EMISSÃO JANEIRO/2021	
FORMATO A1			PRANCHA 08/14