




1 PLANTA BAIXA
ESCALA 1/20

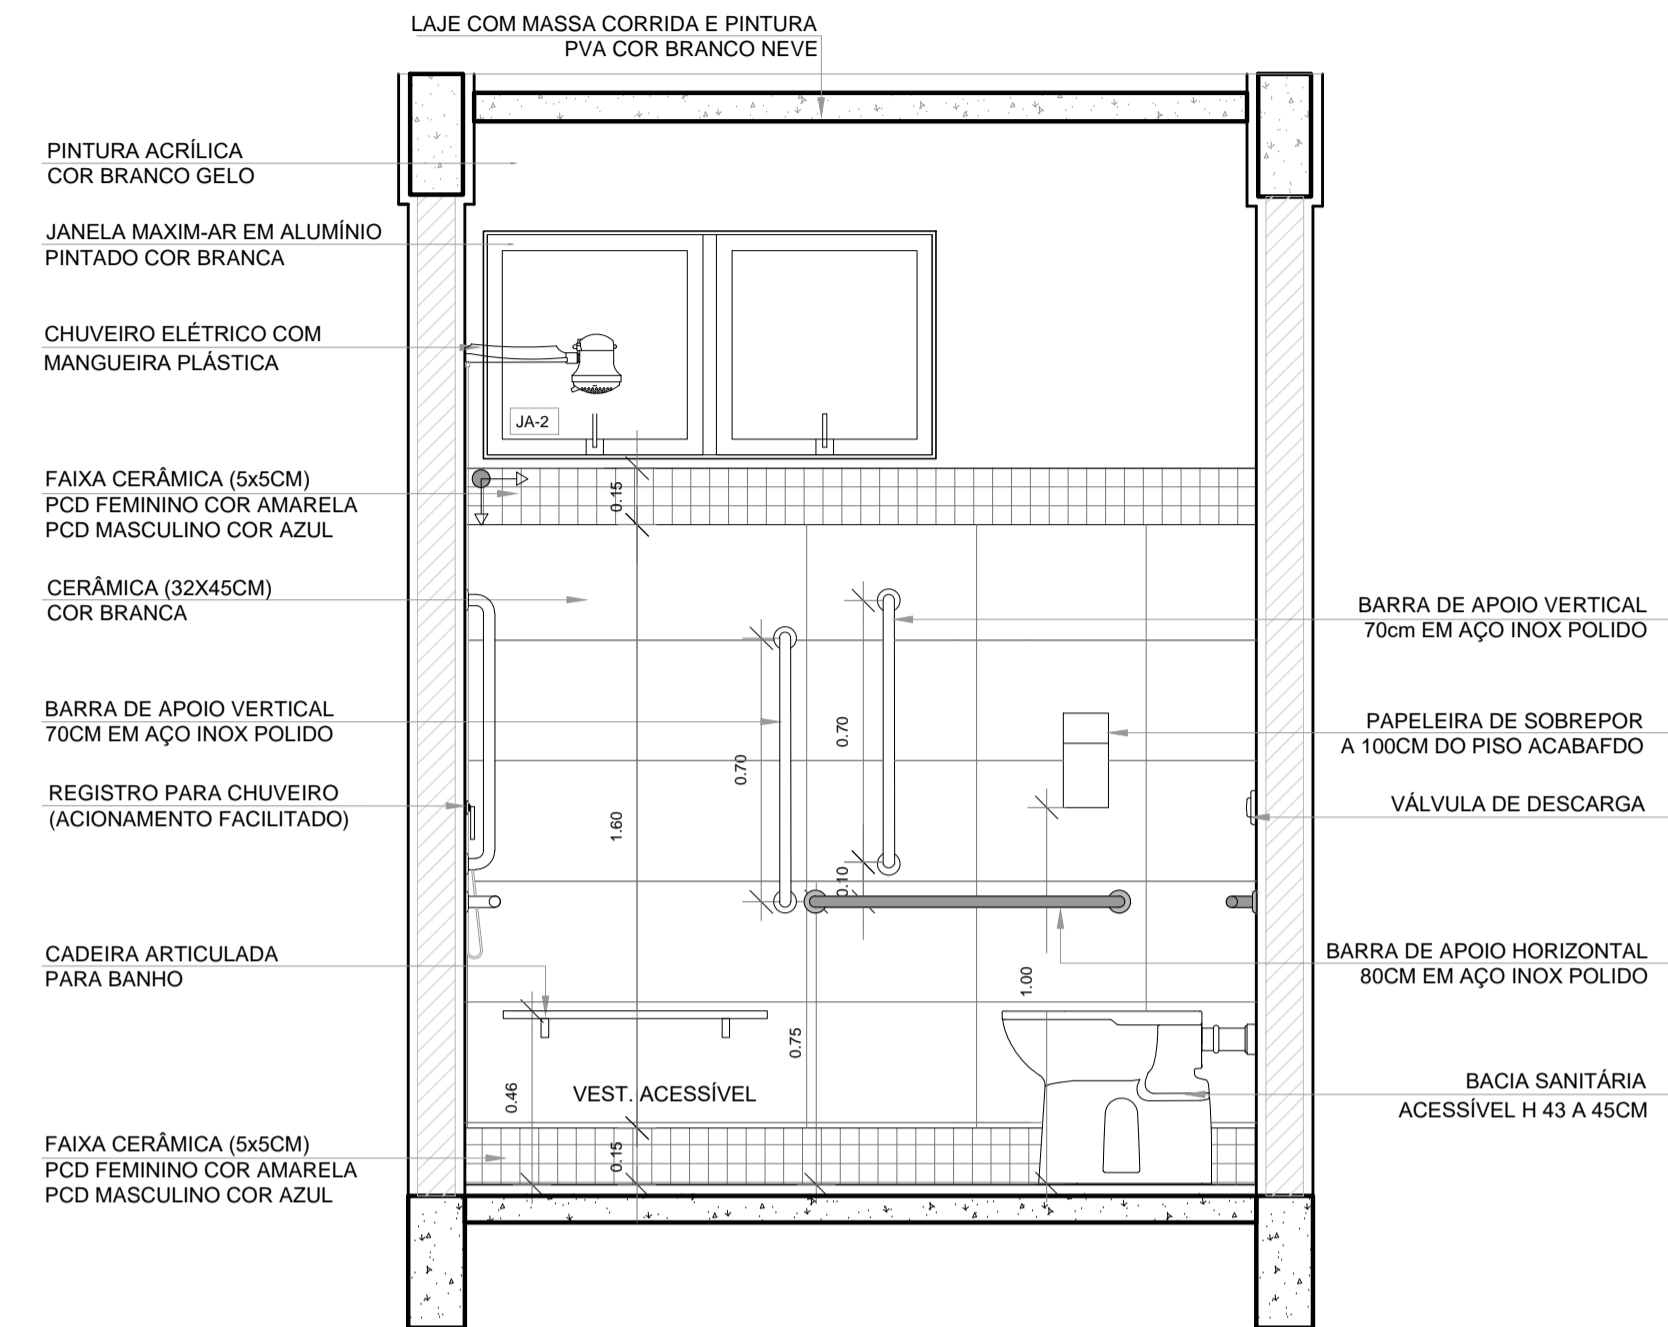


2 VISTA1
ESCALA 1/20

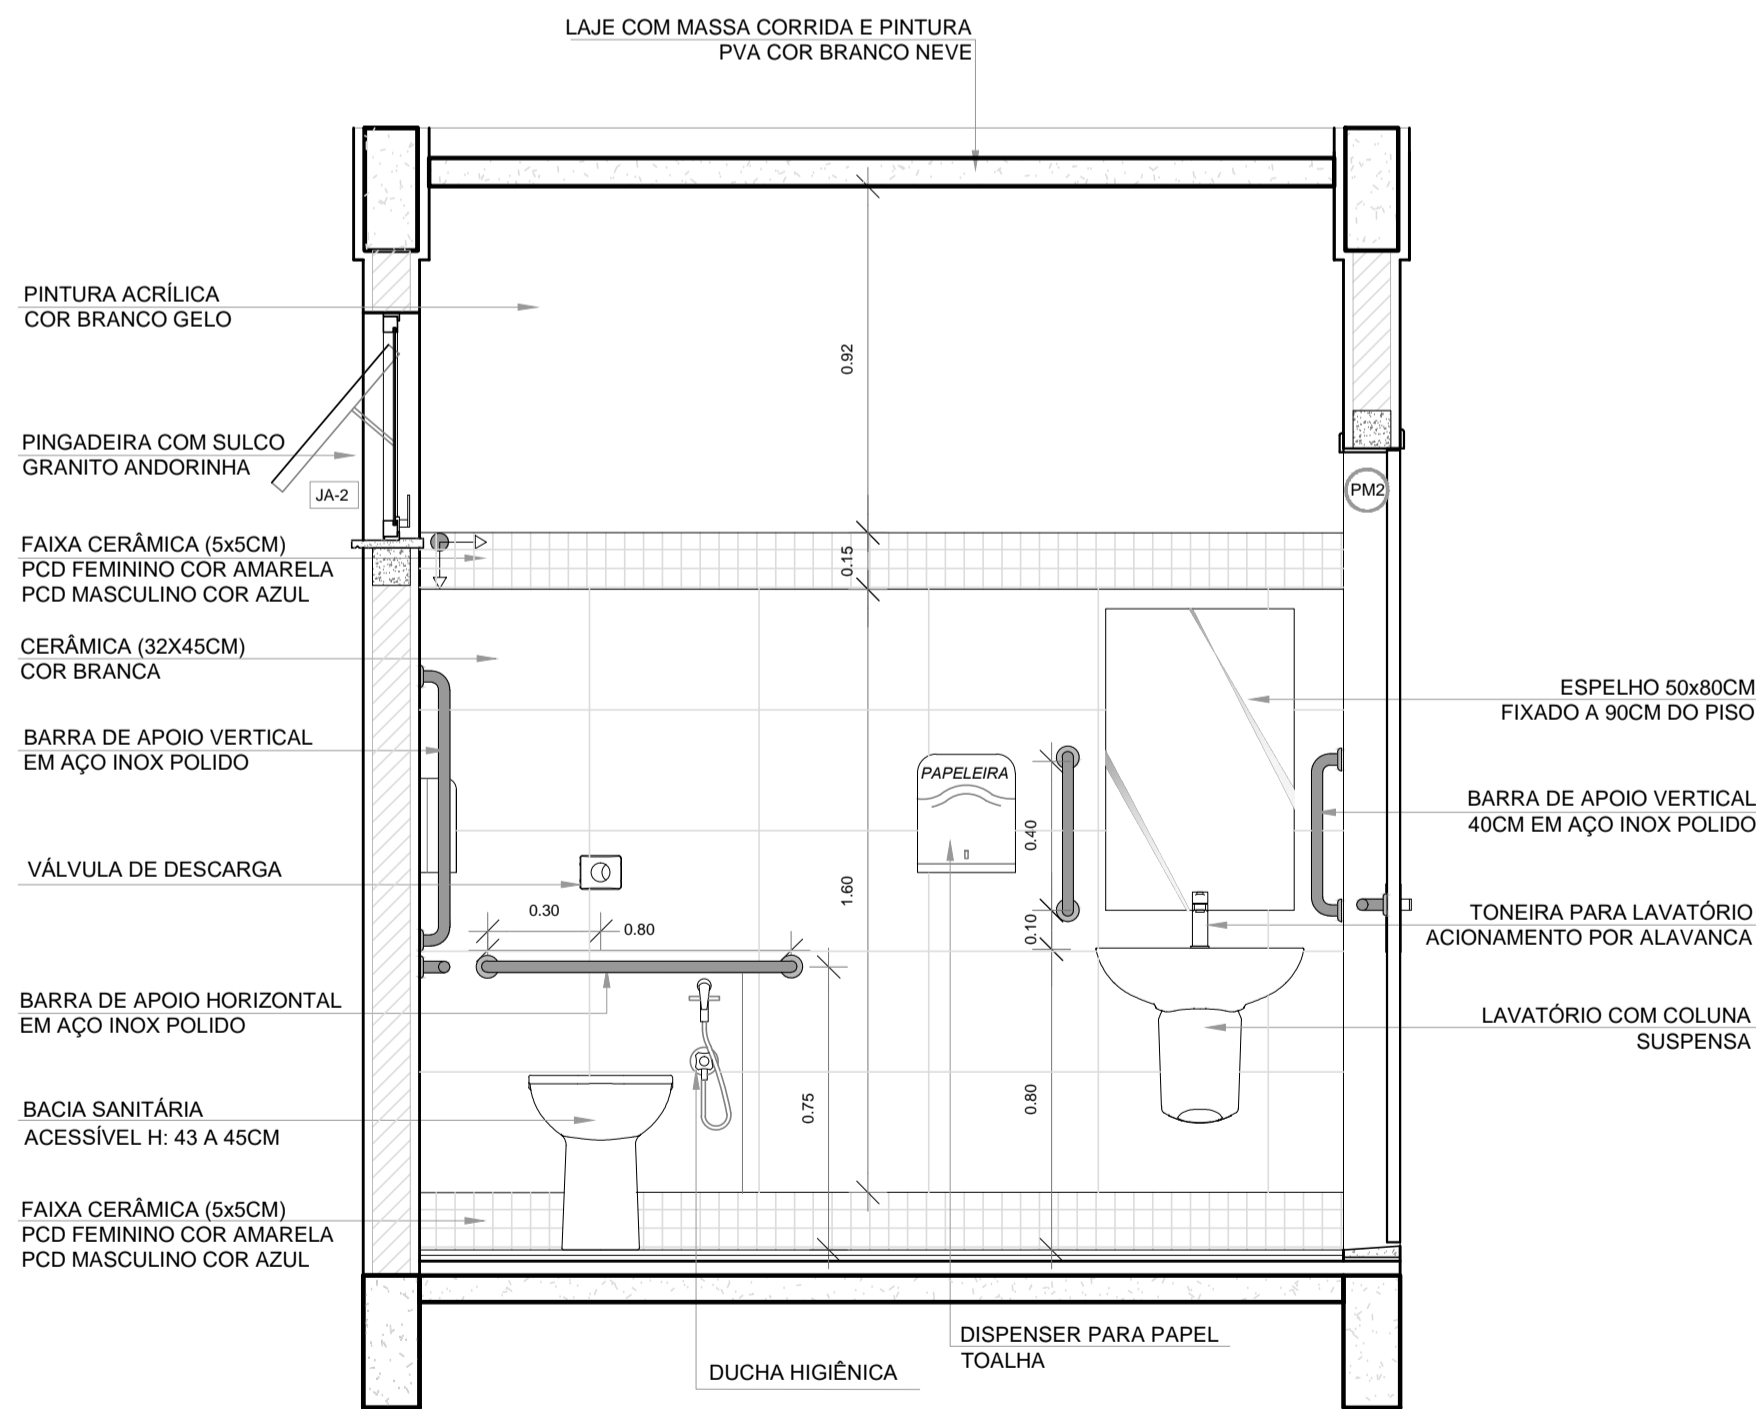

3 VISTA 2
ESCALA 1/20

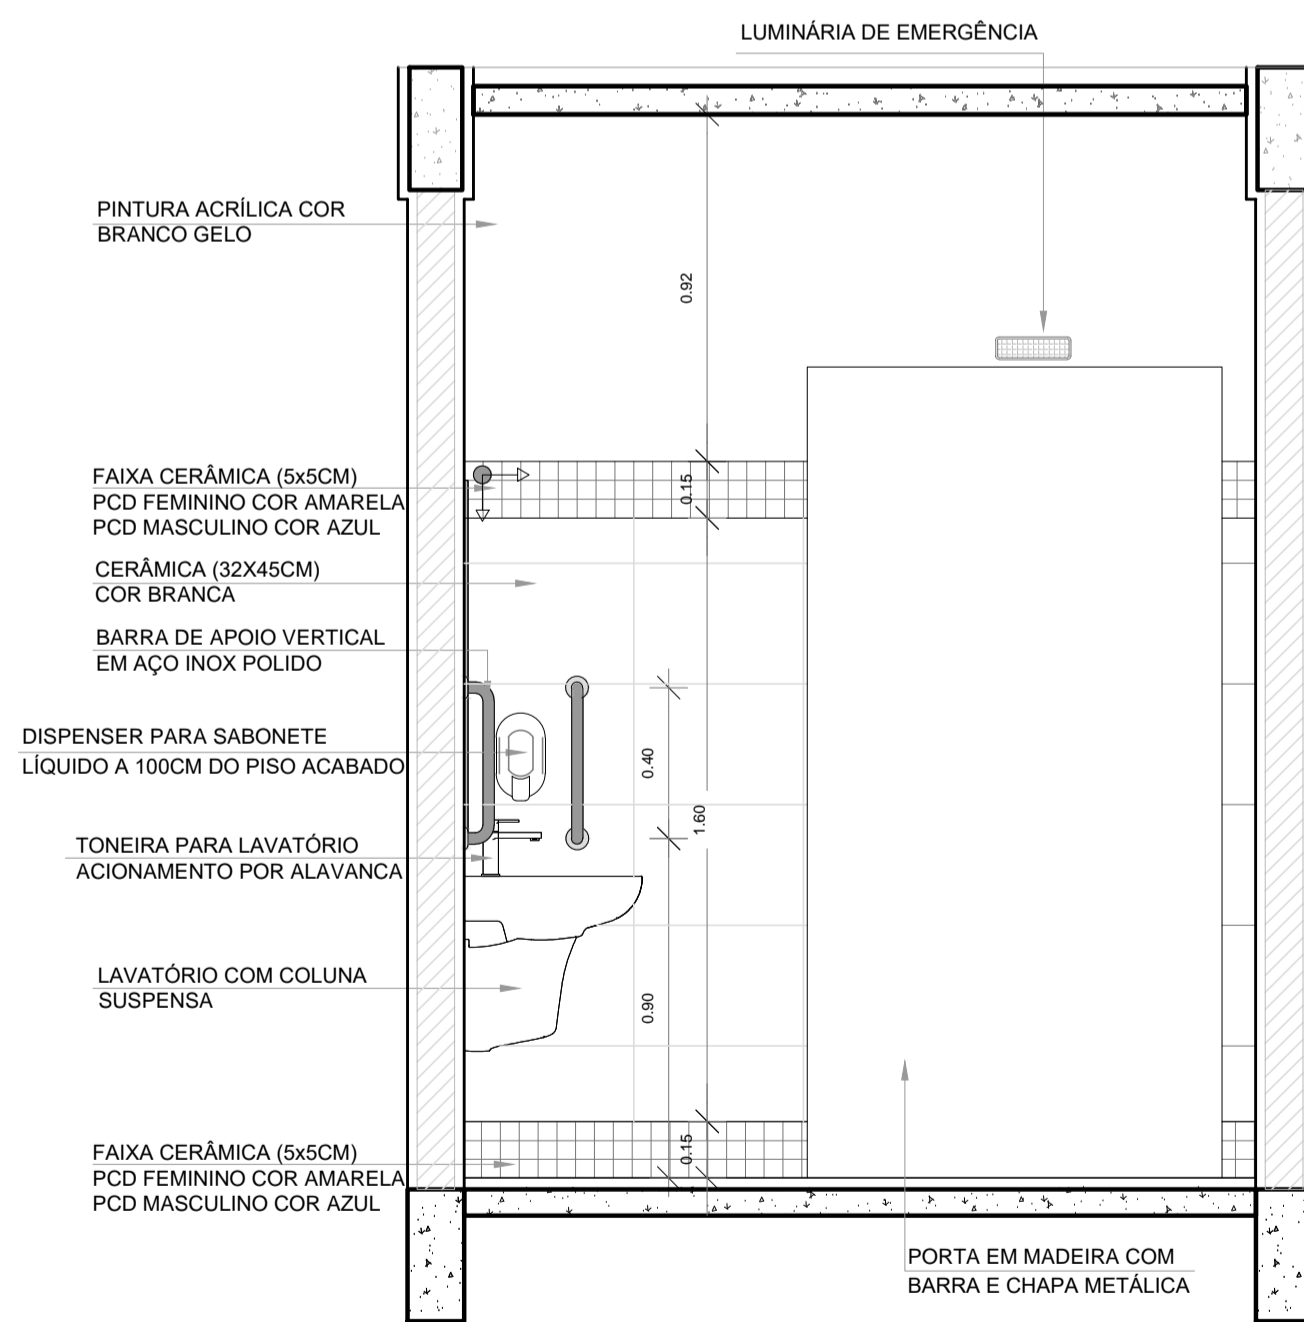

4 VISTA 3
ESCALA 1/20

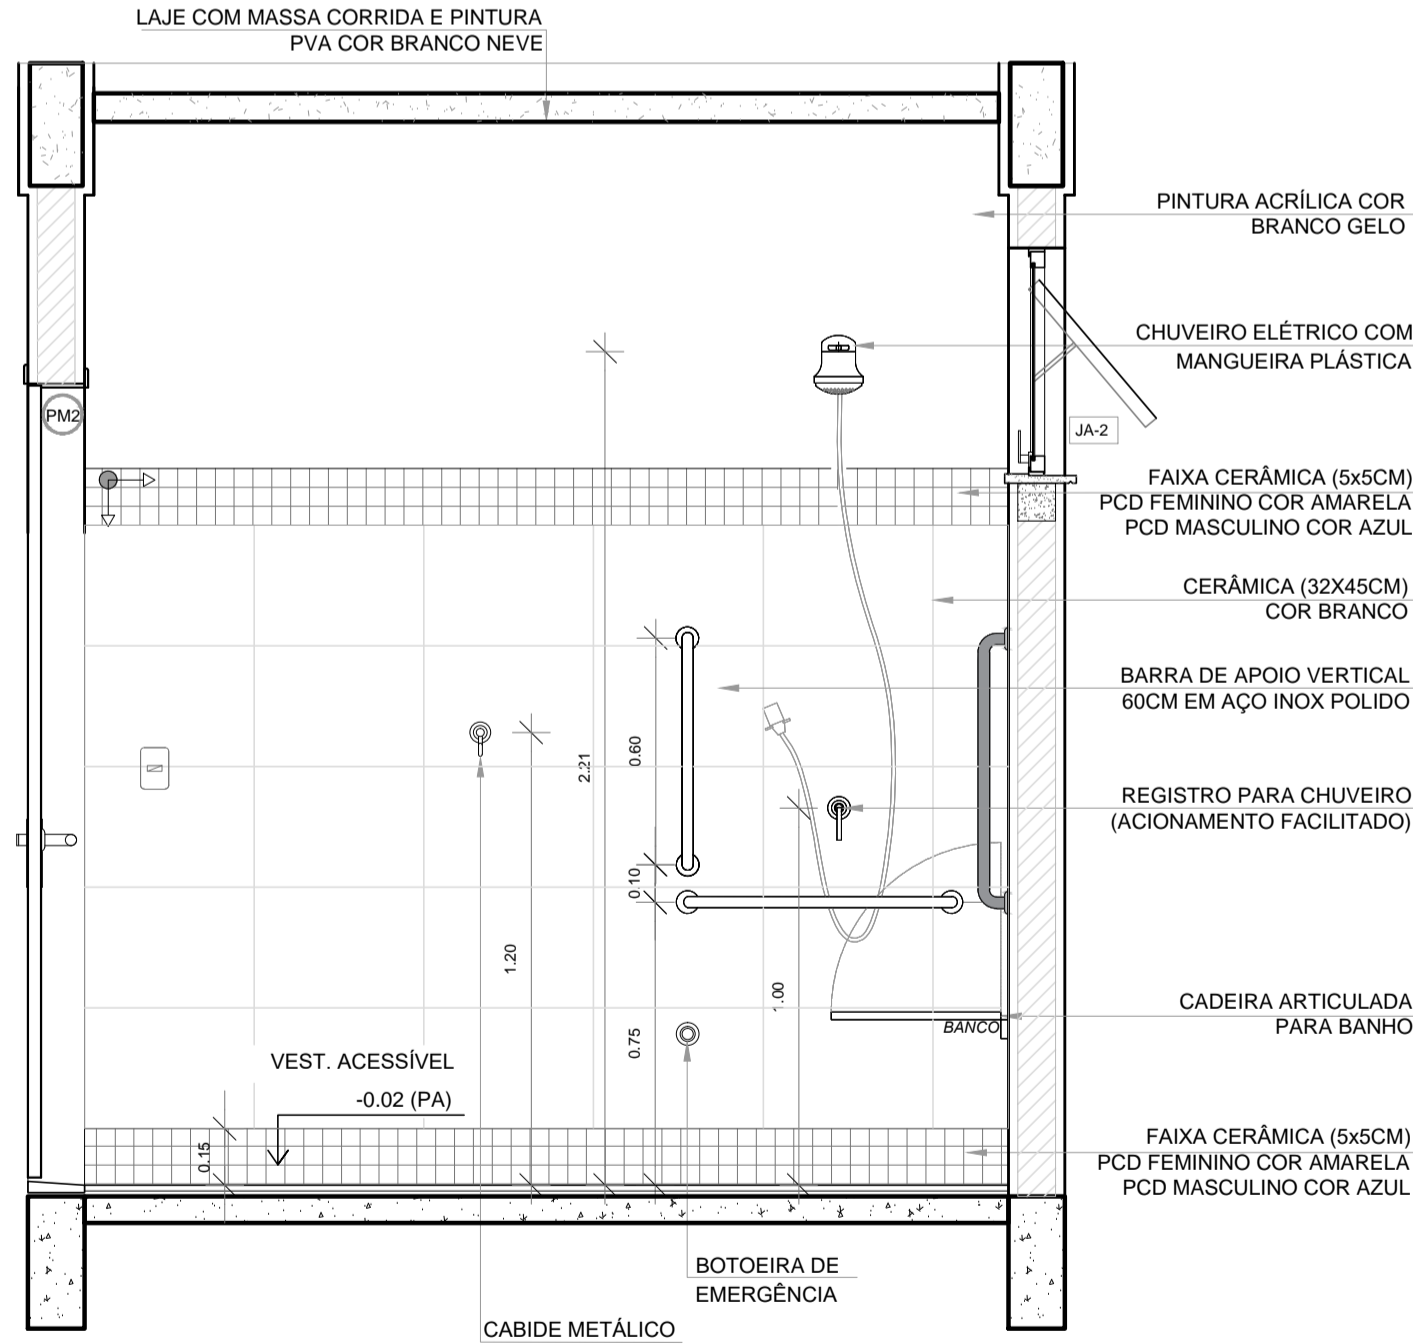

5 VISTA 4
ESCALA 1/20

ESPECIFICAÇÕES	
<input type="checkbox"/> PISO	<input type="checkbox"/> TETO
2 - CERÂMICA 45x45 cm, PEI 5, COR BRANCO GELO, ANTIDERRAPANTE	1 - LAJE DE CONCRETO COM MASSA CORRIDA E PINTURA PVA COR BRANCO NEVE
<input type="checkbox"/> PAREDE	<input type="checkbox"/> ESQUADRIAS**
2 - VESTIÁRIOS FEMININO CERÂMICA COR BRANCO GELO COM FAIXA DE PASTILHA CERÂMICA COR AMARELA NA PARTE INFERIOR E SUPERIOR, ACIMA PINTURA ACRÍLICA COR BRANCO GELO (ver alturas nas ampliações)	(PA) PORTAS EM ALUMÍNIO NATURAL
3 - VESTIÁRIOS MASCULINO CERÂMICA COR BRANCO GELO COM FAIXA DE PASTILHA CERÂMICA COR AZUL NA PARTE INFERIOR E SUPERIOR, ACIMA PINTURA ACRÍLICA COR BRANCO GELO (ver alturas nas ampliações)	(PM) PORTAS EM MADEIRA COM PINTURA
	(JA) JANELAS DE ALUMÍNIO NATURAL

LEGENDA ESPECIFICAÇÃO DE PISO			
INTERNOS		PEITORIS E SOLEIRAS	
DESCRIÇÃO	ÁREA	DESCRIÇÃO	ÁREA
(2) CERÂMICA 45x45cm, PEI 5, COR BRANCO GELO, ANTIDERRAPANTE	5,14m²	PEITORIL EM GRANITO CINZA ANDORINHA 19cm	1,20 ml
OBSERVAÇÕES: * VER DETALHES ESPECÍFICOS		SOLEIRA INCLINADA GRAN.CINZA ANDORINHA 15cm	0,92 ml


NOTAS

A QUADRA COBERTA FECHADA DISPÕE DE DOIS VESTIÁRIOS PCD DE AMBOS OS GÊNEROS. O DETALHAMENTO QUE SEGUIR NESTA PRANCHIA É ESPECÍFICO AO VESTIÁRIO MASCULINO, SENDO QUE O VESTIÁRIO FEMININO É UM ESPELHAMENTO DESTES, DIFERENCIANDO APENAS NAS CORES DOS REVESTIMENTOS INDICADOS NO QUADRO DE LEGENDA.

- MEDIDAS E NÍVEIS EM METROS;
- VERIFICAR POSIÇÃO EXATA DOS PILARES NO PROJETO ESTRUTURAL;
- VERIFICAR DETALHES CONSTRUCTIVOS PERTINENTES NAS PRANCHAS DE DETALHAMENTO;
- EM CASO DE CONFLITO DE INFORMAÇÕES ENTRE O PROJETO GRÁFICO E O MEMORIAL DESCRITIVO, PREVALECE A INFORMAÇÃO CONTIDA NOS DESENHOS;
- ALTERAÇÕES NESTE PROJETO SOMENTE COM AUTORIZAÇÃO EXPRESSA DO FNDE

REFERÊNCIAS:

- PLANILHA DE QUANTITATIVOS;
- MEMORIAL DESCRITIVO E ESPECIFICAÇÕES TÉCNICAS

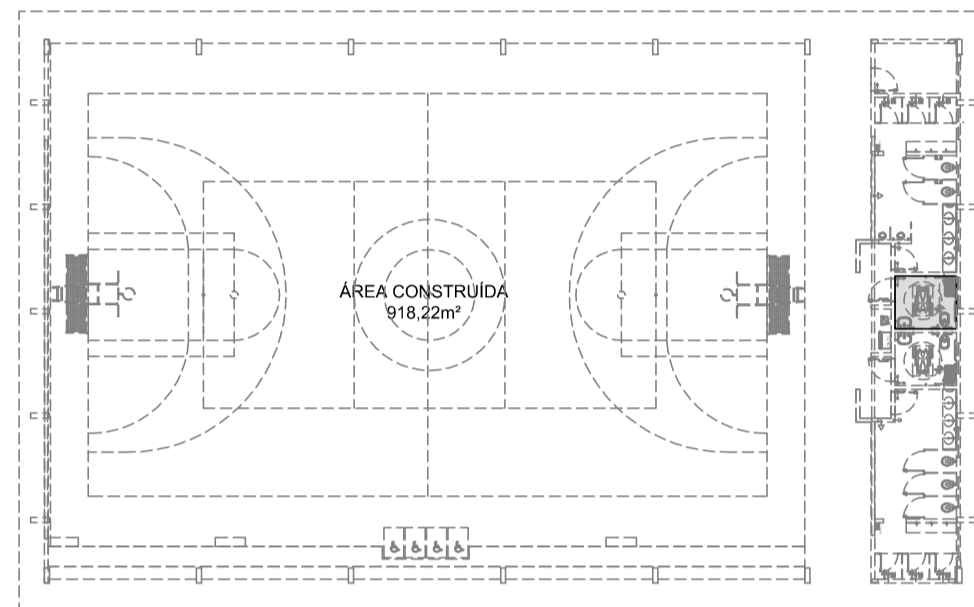

CROQUI DE REFERÊNCIA

Nº	DATA	DESCRIÇÃO
CONTROLE DE REVISÕES		

FNDE Fundo Nacional de Desenvolvimento da Educação

MINISTÉRIO DA
EDUCAÇÃO

PROJETO PADRÃO - FNDE

PROPRIETÁRIO :
ENDEREÇO:
MUNICÍPIO – UF:

PROPRIETÁRIO	
RESP. TÉCNICO	CREA
AUTOR DO PROJETO	CAU

DLFO	CREA
	RA

OBSERVAÇÕES:

QUADRA COBERTA ABERTA 45m/s PROJETO DE ARQUITETURA

COORDENAÇÃO COEST - Coordenação Geral de Infraestrutura Educacional	AMPLIAÇÃO DETALHAMENTO VESTIÁRIO PCD		ARQ
	REVISÃO R.00	ESCALA 1/20 DATA EMISSÃO JANEIRO/2021	PRANCHIA 10/14
FORMATO A1			