




1 PLANTA BAIXA  
ESCALA 1/25

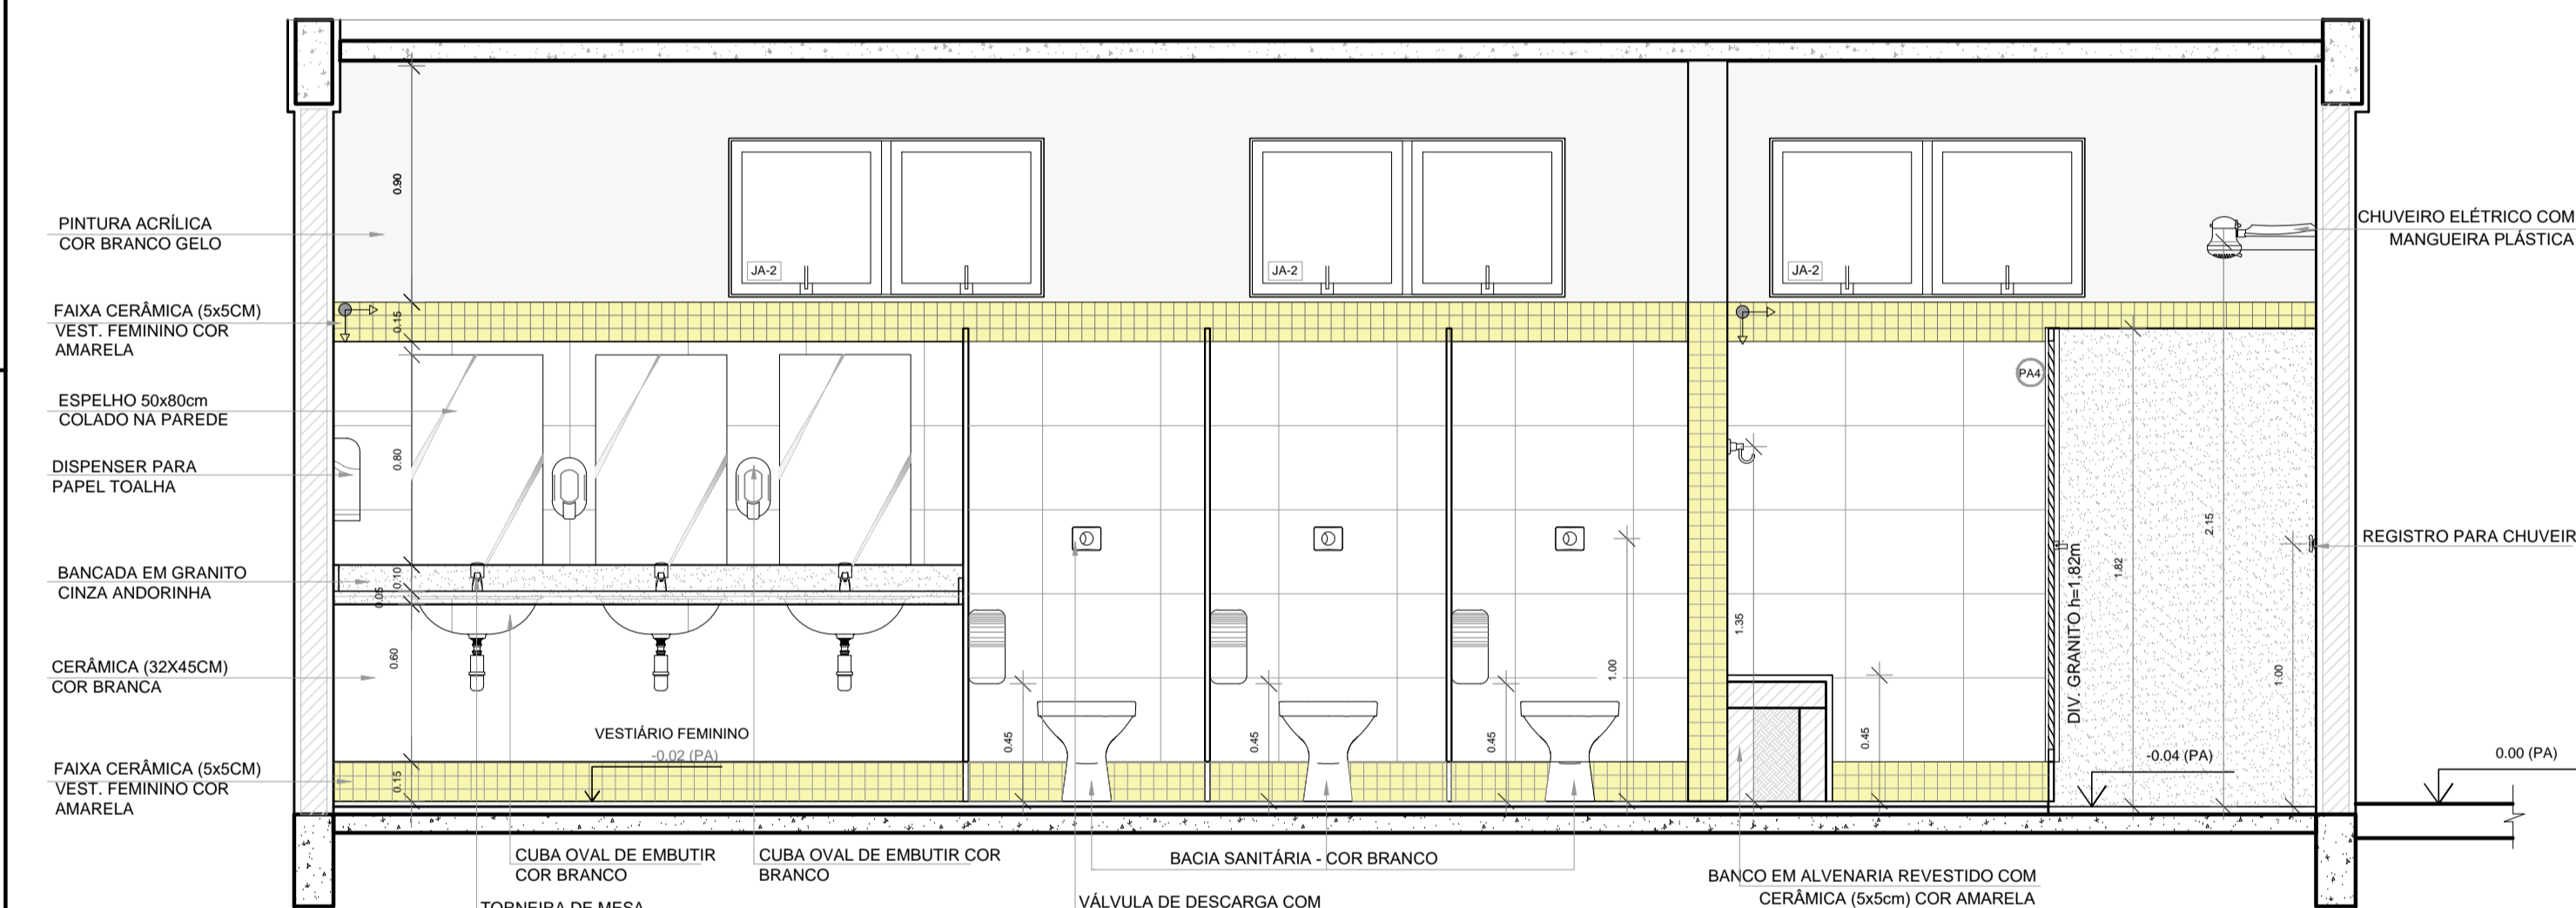


3 VISTA 01  
ESCALA 1/25

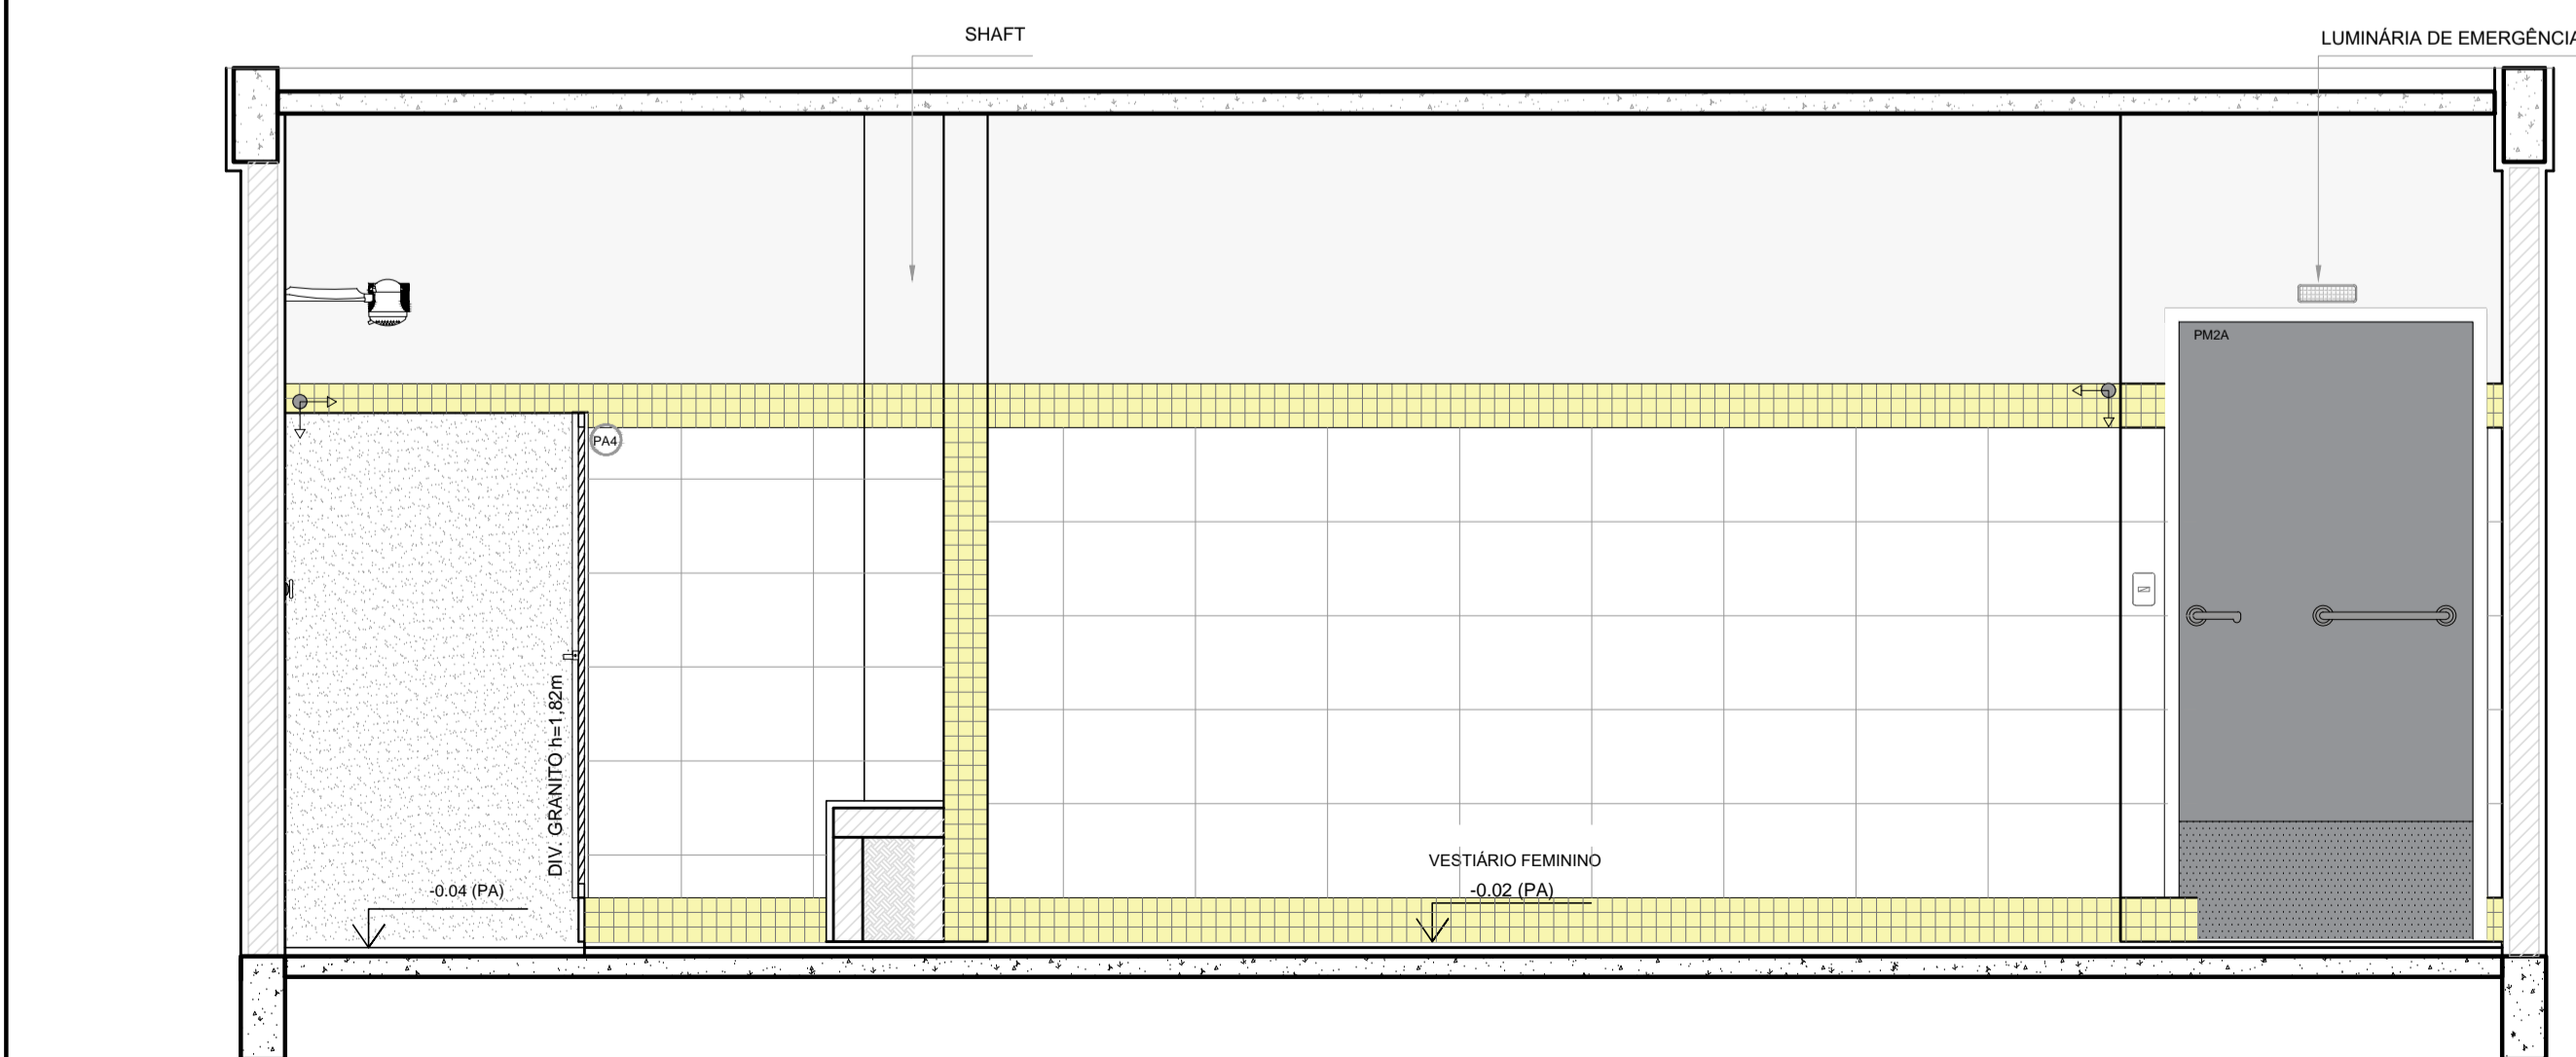


5 VISTA 03  
ESCALA 1/25

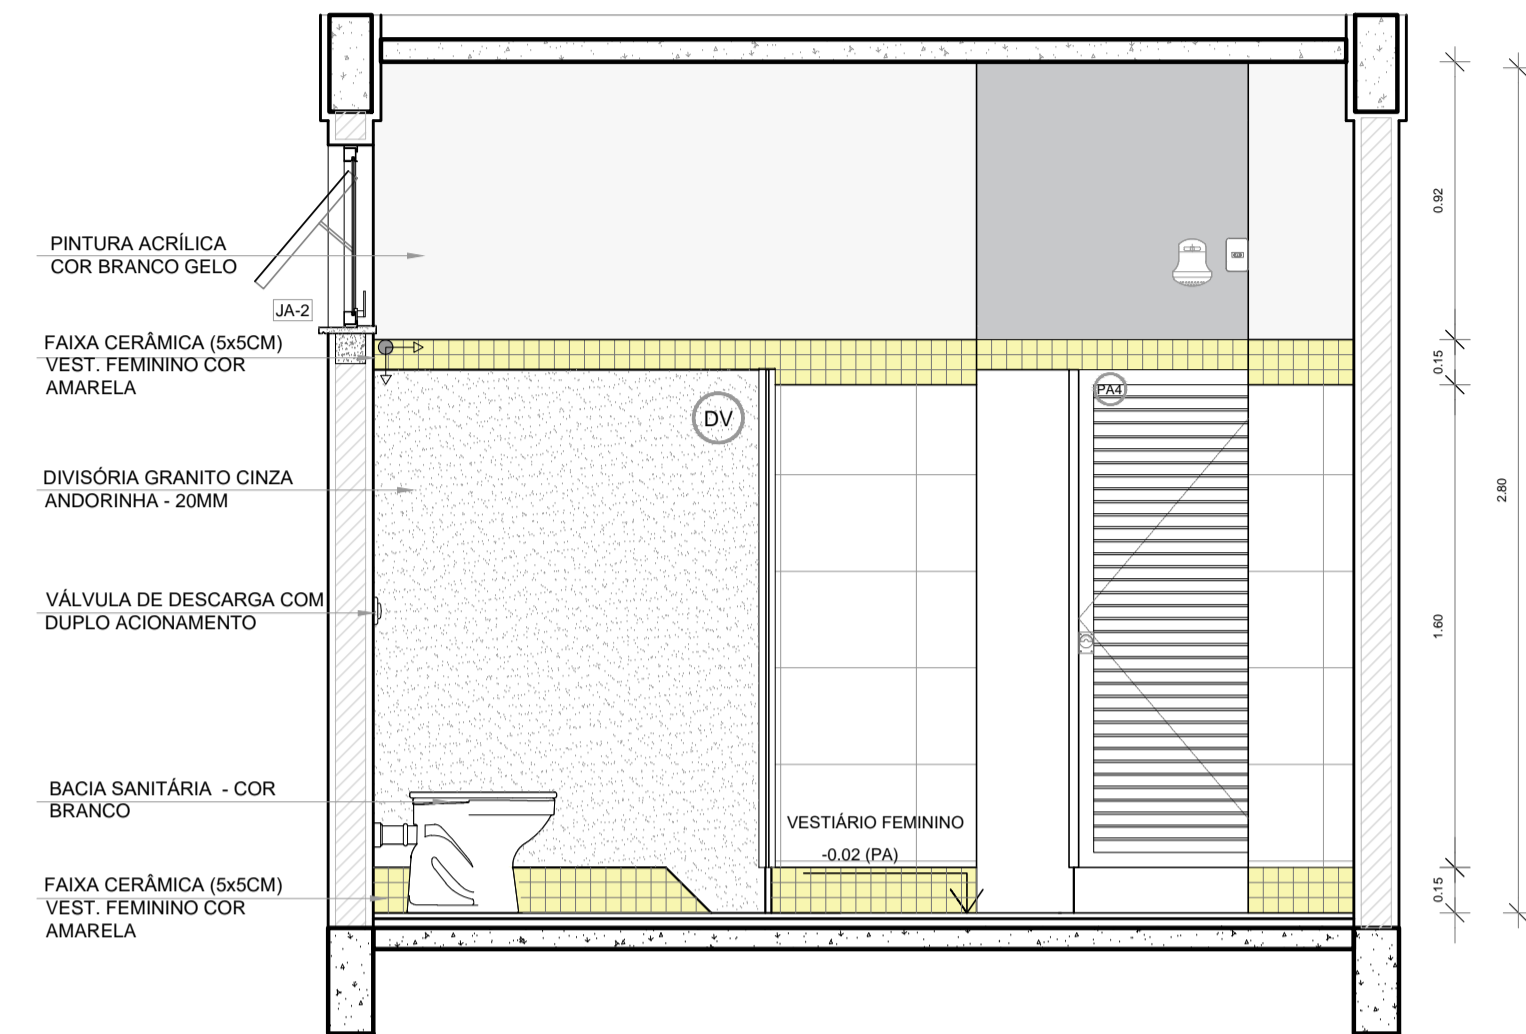

2 VISTA 05  
ESCALA 1/25

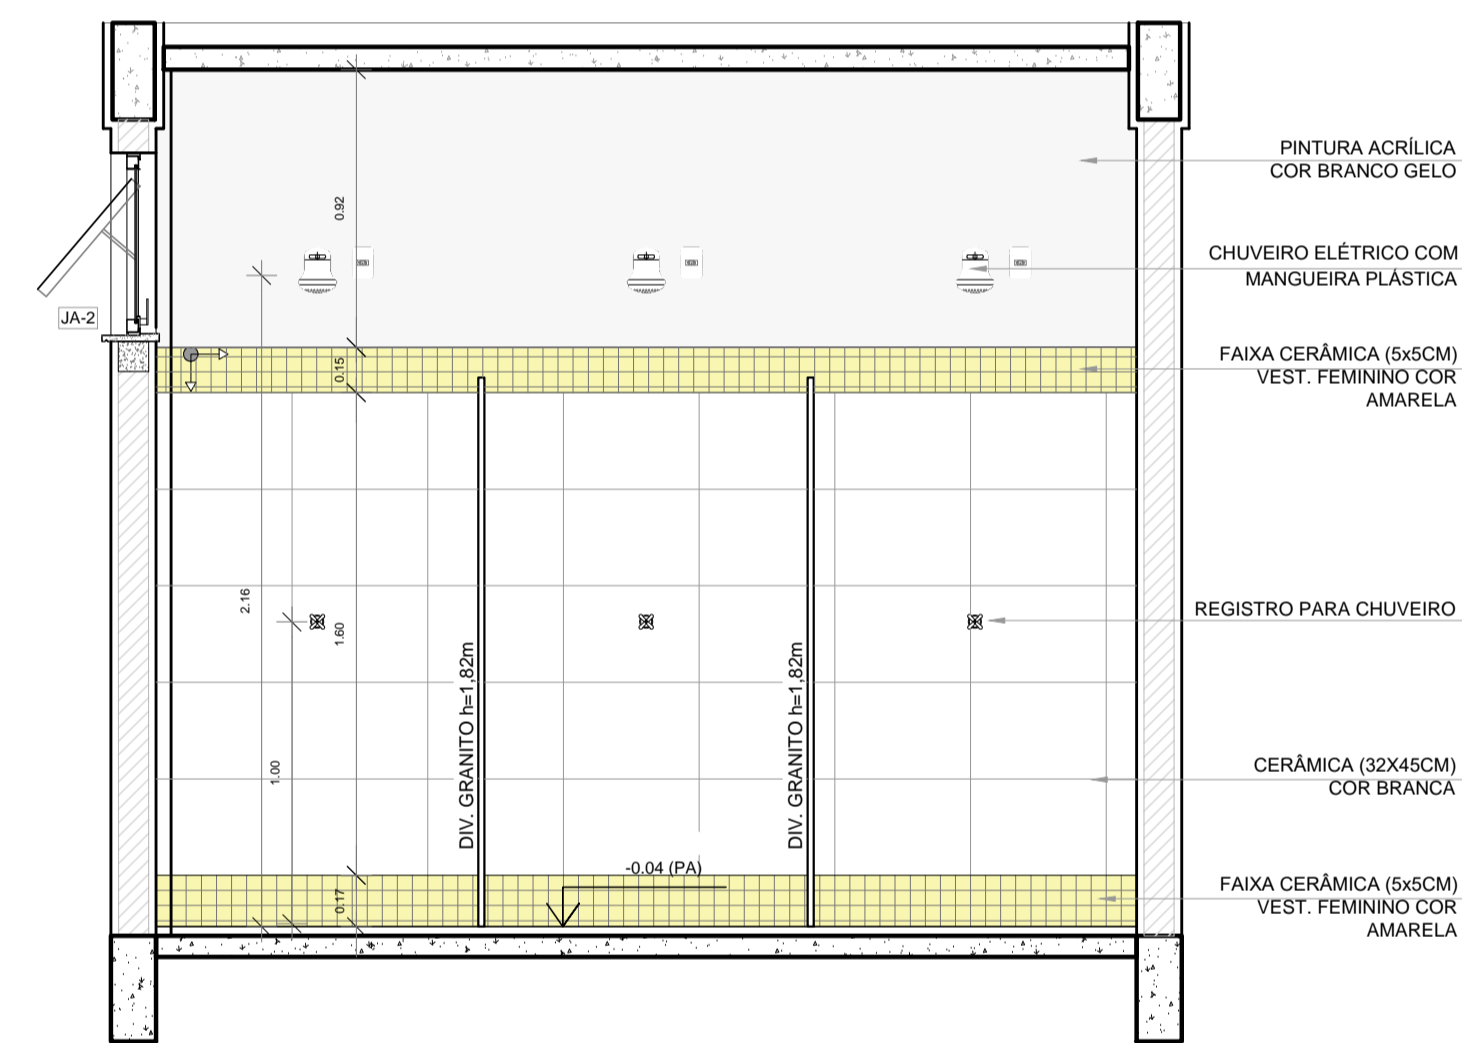

4 VISTA 02  
ESCALA 1/25

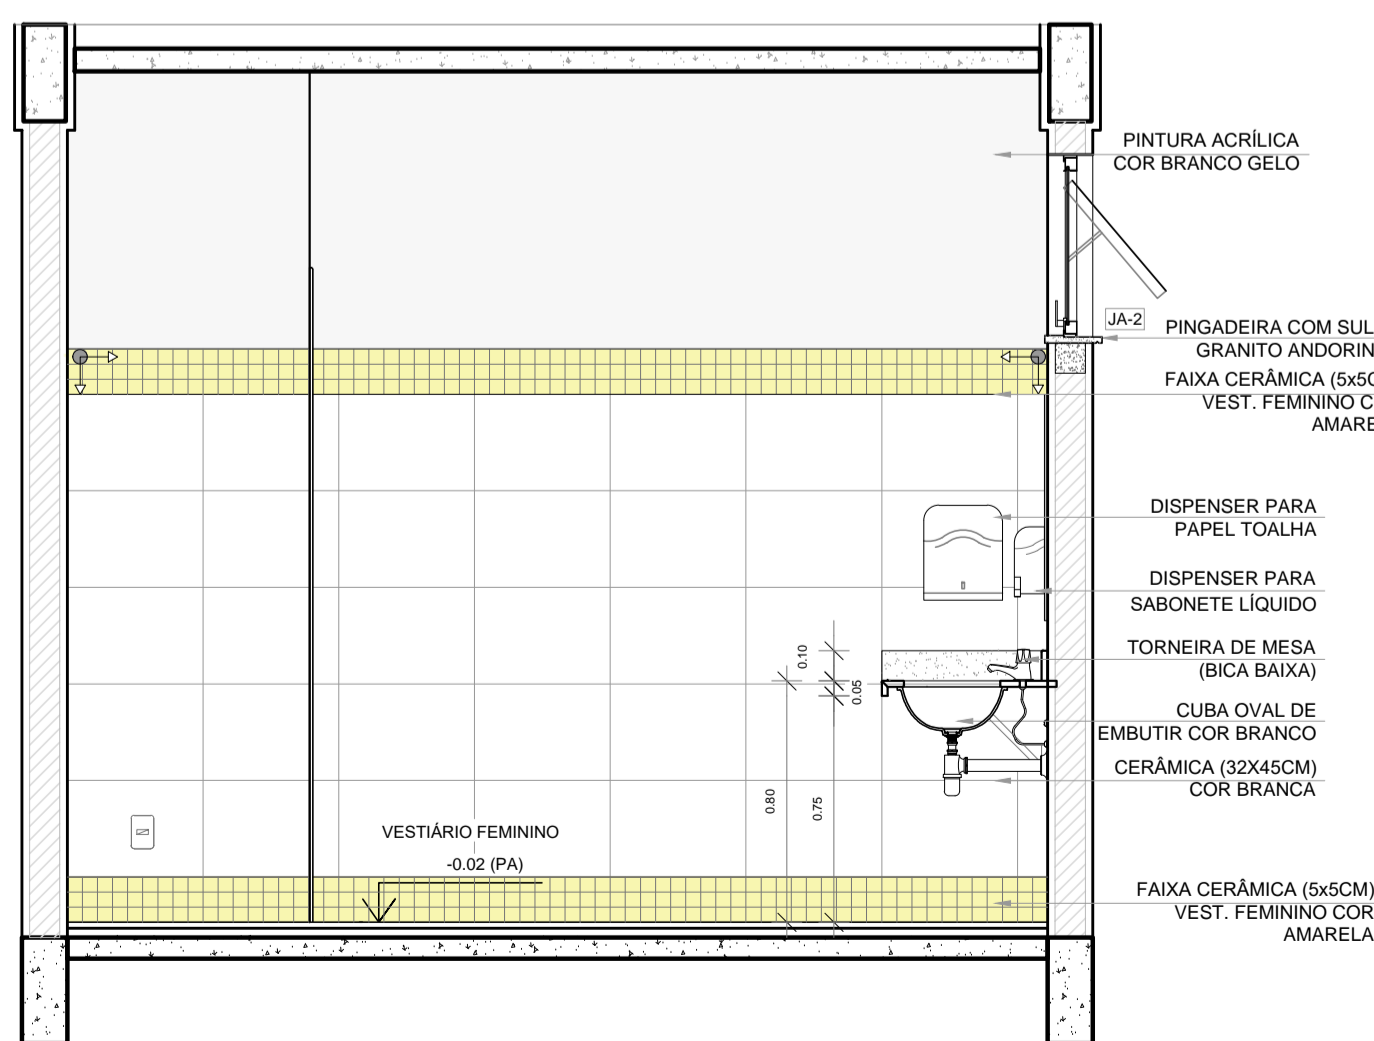

6 VISTA 04  
ESCALA 1/25


LEGENDA		LEGENDA ESPECIFICAÇÃO DE PISO	
BANCADAS - B* (LxCxH: medidas em metro)		INTERNOS	
GRANITO CINZA ANDORINHA - esp. 2 cm - 1x (0,55x2,40x0,80)			
ESQUADRIAS**			
PORTAS DE MADEIRA			
PORTAS DE ALUMÍNIO NATURAL			
JANELAS DE ALUMÍNIO NATURAL			
DIVISÓRIAS*			
GRANITO CINZA ANDORINHA - esp. 2 cm			
BANCO - BC* (LxCxH: medidas em metro)			
BANCO: ALVENARIA/ASSENTO: CONCRETO PRÉ-MOLDADO - 1x (0,40x2,00x0,45)			
OBSERVAÇÕES: * VER DETALHES ESPECÍFICOS			
		DESCRIÇÃO	ÁREA
		CERÂMICA 45x45cm, PEI 5, COR BRANCO GELO, ANTIDERRAPANTE	24,18m²
		DESCRIÇÃO	ÁREA
		PEITORIL EM GRANITO CINZA ANDORINHA 19cm	3,60 ml
		SOLEIRA INCLINADA GRAN.CINZA ANDORINHA 15cm	0,92 ml

NOTAS

- MEDIDAS E NÍVEIS EM METROS;
- VERIFICAR POSIÇÃO EXATA DOS PILARES NO PROJETO ESTRUTURAL;
- VERIFICAR DETALHES CONSTITUTIVOS PERTINENTES NAS PRANCHAS DE DETALHAMENTO;
- EM CASO DE CONFLITO DE INFORMAÇÕES ENTRE O PROJETO GRÁFICO E O MEMORIAL DESCRITIVO, PREVALECE A INFORMAÇÃO CONTIDA NOS DESENHOS;
- ALTERAÇÕES NESTE PROJETO SOMENTE COM AUTORIZAÇÃO EXPRESSA DO FNDE

REFERÊNCIAS:

- PLANILHA DE QUANTITATIVOS;
- MEMORIAL DESCRITIVO E ESPECIFICAÇÕES TÉCNICAS

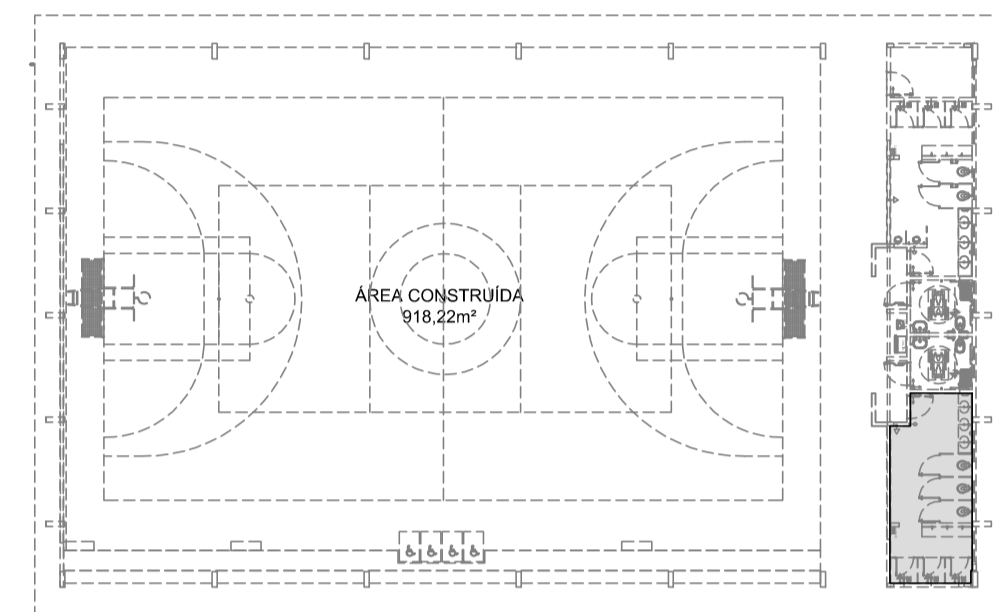

CROQUI DE REFERÊNCIA

Nº	DATA	DESCRIÇÃO
CONTROLE DE REVISÕES		

**FNDE** *Fundo Nacional de Desenvolvimento da Educação*

MINISTÉRIO DA **EDUCAÇÃO**

## PROJETO PADRÃO - FNDE

PROPRIETÁRIO: :  
ENDEREÇO:  
MUNICÍPIO - UF:

PROPRIETÁRIO  
RESP. TÉCNICO CREA  
AUTOR DO PROJETO CAU

DLFO CREA  
RA

OBSERVAÇÕES:

## QUADRA COBERTA ABERTA 45m/s PROJETO DE ARQUITETURA

COORDENAÇÃO COEST - Coordenação Geral de Infraestrutura Educacional		AMPLIAÇÃO DETALHAMENTO VESTIÁRIO FEMININO		ARQ
FORMATO A1	REVISÃO R.00	ESCALA 1/25 DATA EMISSÃO JANEIRO/2021	PRANCHAS 08/14	