

1 PAGINAÇÃO DE PISO
ESCALA 1/50

ESPECIFICAÇÕES	
<div><div><div></div></div><div>PISO</div></div> <div>1 - PISO À BASE DE EPOXI 2 - CERÂMICA 45x45 cm, PEI 5, COR BRANCO GELO, ANTIDERRAPANTE</div>	<div><div><div></div></div><div>PAREDE</div></div> <div>1 - PINTURA ACRÍLICA COR BRANCO GELO SOBRE MASSA CORRIDA 2 - VESTIÁRIOS FEMININO CERÂMICA COR BRANCO GELO COM FAIXA DE PASTILHA CERÂMICA COR AMARELA NA PARTE INFERIOR E SUPERIOR, ACIMA PINTURA ACRÍLICA COR BRANCO GELO (ver alturas nas ampliações) 3 - VESTIÁRIOS MASCULINO CERÂMICA COR BRANCO GELO COM FAIXA DE PASTILHA CERÂMICA COR AZUL NA PARTE INFERIOR E SUPERIOR, ACIMA PINTURA ACRÍLICA COR BRANCO GELO (ver alturas nas ampliações) 4 - PASTILHA CERÂMICA COR CINZA ATÉ H=1,20m, ACIMA PINTURA ACRÍLICA COR BRANCO GELO 5 - PINTURA ACRÍLICA COR AZUL SOBRE REBOCO LISO 6 - PINTURA ACRÍLICA COR BRANCO GELO, COM FAIXA DE PINTURA ACRÍLICA COR CINZA CLARO NA PARTE INFERIOR.</div>
<div><div><div></div></div><div>TETO</div></div> <div>1 - LAJE DE CONCRETO COM MASSA CORRIDA E PINTURA PVA COR BRANCO NEVE 2 - TELHA TRAPEZOIDAL, COR BRANCA</div>	
LEGENDA	
<div>BANCADAS - B* (LxCxH: medidas em metro)</div> <div><div>001</div>GRANITO CINZA ANDORINHA - esp. 2 cm - 1x (0,55x2,40x0,80) - VESTIÁRIO FEMININO</div> <div><div>002</div>GRANITO CINZA ANDORINHA - esp. 2 cm - 1x (0,55x2,70x0,80) - VESTIÁRIO MASCULINO</div>	<div>DIVISÓRIAS*</div> <div><div>01</div>GRANITO CINZA ANDORINHA - esp. 2 cm - VESTIÁRIOS FEMININO E MASCULINO</div> <div><div>02</div>GRANITO CINZA ANDORINHA - esp. 2 cm - VESTIÁRIOS MASCULINO</div>
<div>ESQUADRIAS**</div> <div><div>PA</div>PORTAS DE ALUMÍNIO NATURAL</div> <div><div>PM</div>PORTAS EM MADEIRA COM PINTURA</div> <div><div>JA</div>JANELAS DE ALUMÍNIO NATURAL</div>	<div>BANCO - BC* (LxCxH: medidas em metro)</div> <div><div>001</div>BANCO: ALVENARIA/ ASSENTO: CONCRETO PRÉ-MOLDADO - 1x (0,40x2,00x0,45) - VESTIÁRIO FEMININO</div> <div><div>002</div>BANCO: ALVENARIA/ ASSENTO: CONCRETO PRÉ-MOLDADO - 1x (0,40x2,00x0,45) - VESTIÁRIO MASCULINO</div>
OBSERVAÇÕES: * VER DETALHES ESPECÍFICOS	


LEGENDA ESPECIFICAÇÃO DE TETO		LEGENDA ESPECIFICAÇÃO DE PISO	
DESCRIÇÃO	ÁREA	EXTERNOS	
<div><div>1</div><div></div></div> LAJE DE CONCRETO	73,45 m²	<div>DESCRIÇÃO</div>	<div>ÁREA</div>
<div><div>2</div><div></div></div> CHAPA METÁLICA	0,72 m²	<div>11</div> <div></div> PISO INDUSTRIAL POLIDO EM CONCRETO ARMADO, COR CINZA CLARO (PINTURA C/ BASE EPÓXI)	8,67 m²
LEGENDA DE APARELHOS		INTERNOS	
DESCRIÇÃO	QUANTIDADE	<div>DESCRIÇÃO</div>	<div>ÁREA</div>
<div><div>11</div><div></div></div> LUMINÁRIA DE SOBREPOR EM LAJE, COM BARRA DE LED 16W, REF. MINOTAURO 2PS SOFT ITAIM OU EQUIVALENTE (dim.: 616x227x90mm)	14	<div>12</div> <div></div> CERÂMICA 45x45cm, PEI 5, COR BRANCO GELO, ANTIDERRAPANTE	61,96m²
<div><div>12</div><div></div></div> LUMINÁRIA DE SOBREPOR EM LAJE, COM BARRA DE LED 16W, REF. MINOTAURO PS SOFT ITAIM OU EQUIVALENTE (dim.: 317x317x90mm)	3	PEITORIS E SOLEIRAS	
		DESCRIÇÃO	ÁREA
		<div></div> PEITORIL EM GRANITO CINZA ANDORINHA 19cm*	10,80 ml
		<div></div> SOLEIRA INCLINADA GRAN.CINZA ANDORINHA 15cm	3,60 ml

NOTAS

- MEDIDAS E NÍVEIS EM METROS;
- VERIFICAR POSIÇÃO EXATA DOS PILARES NO PROJETO ESTRUTURAL;
- VERIFICAR DETALHES CONSTRUTIVOS PERTINENTES NAS PRANCHAS DE DETALHAMENTO;
- EM CASO DE CONFLITO DE INFORMAÇÕES ENTRE O PROJETO GRÁFICO E O MEMORIAL DESCRITIVO, PREVALECE A INFORMAÇÃO CONTIDA NOS DESENHOS;
- ALTERAÇÕES NESTE PROJETO SOMENTE COM AUTORIZAÇÃO EXPRESSA DO FNDE

REFERÊNCIAS:

- PLANILHA DE QUANTITATIVOS;
- MEMORIAL DESCRITIVO E ESPECIFICAÇÕES TÉCNICAS

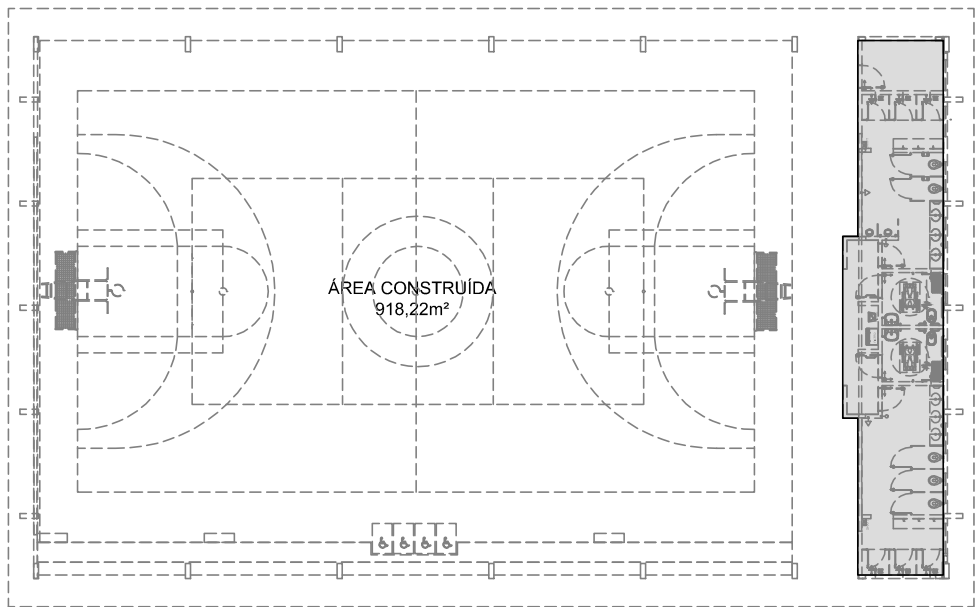

CROQUI DE REFERÊNCIA

Nº	DATA	DESCRIÇÃO
CONTROLE DE REVISÕES		
<div><div><div><div></div></div><div><div>FNDE</div><div>Fundo Nacional de Desenvolvimento da Educação</div></div></div></div>		MINISTÉRIO DA EDUCAÇÃO
PROJETO PADRÃO - FNDE		
PROPRIETÁRIO: :		
ENDEREÇO:		
MUNICÍPIO – UF:		
PROPRIETÁRIO		
RESP. TÉCNICO		CREA
AUTOR DO PROJETO		CAU
DLFO		CREA
		RA
OBSERVAÇÕES:		
QUADRA COBERTA ABERTA 45m/s		
PROJETO DE ARQUITETURA		
COORDENAÇÃO CGEST - Coordenação Geral de Infraestrutura Educacional		AMPLIAÇÃO PLANTA BAIXA VESTIÁRIOS
FORMATO (841x480)		REVISÃO R.00
		ESCALA 1/75 DATA EMISSÃO JANEIRO/2021
		PRANCHA 07/14
ARQ		