




1 PLANTA BAIXA
ESCALA 1/25

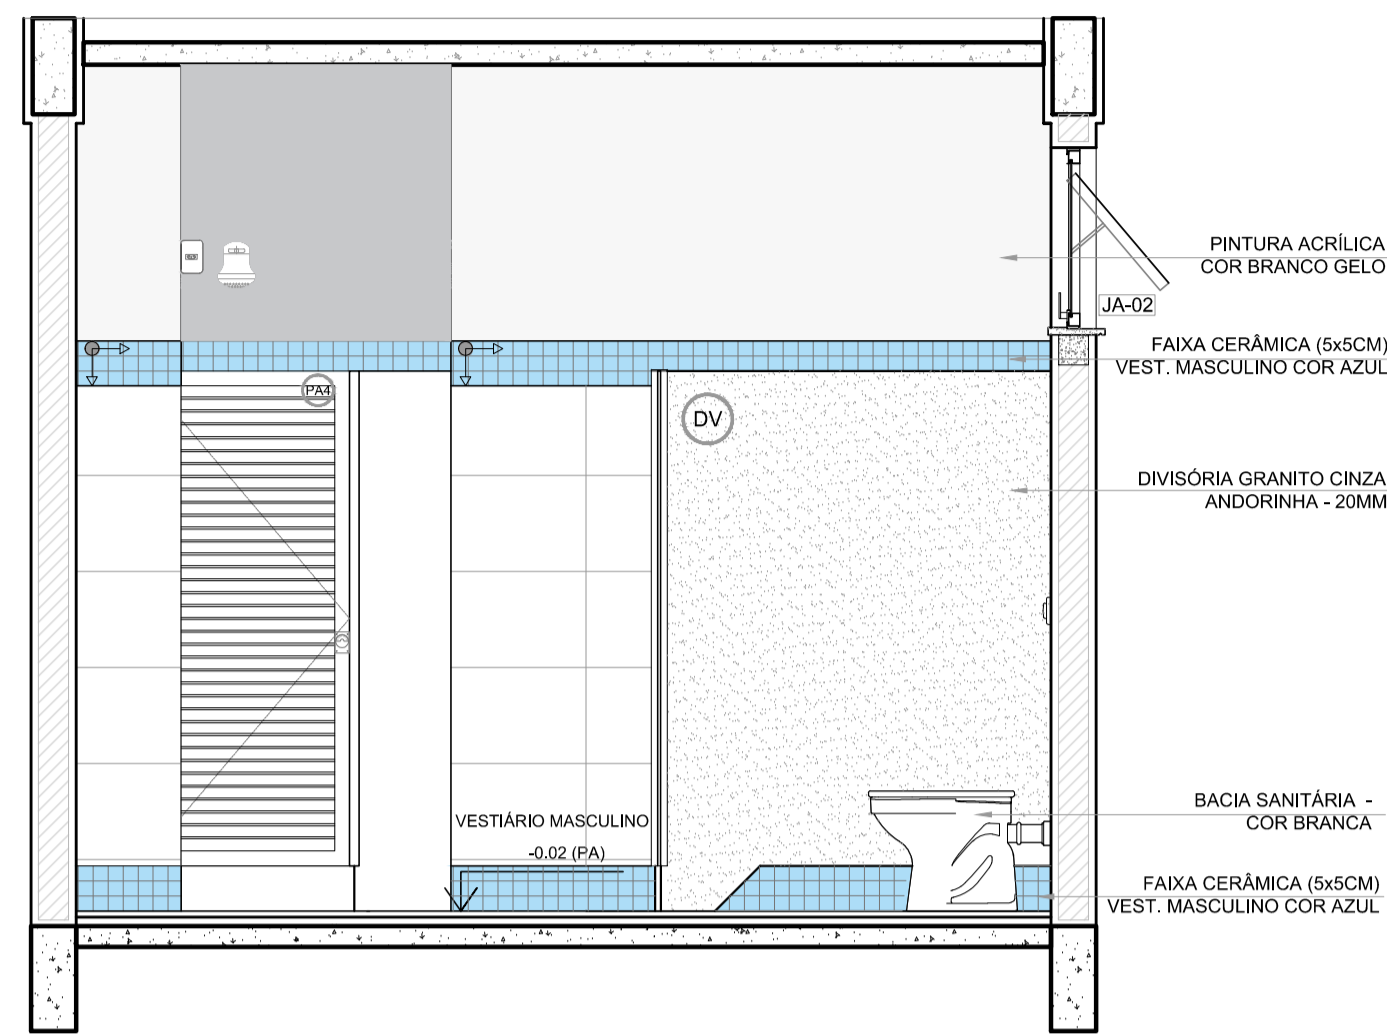


2 VISTA 5
ESCALA 1/25

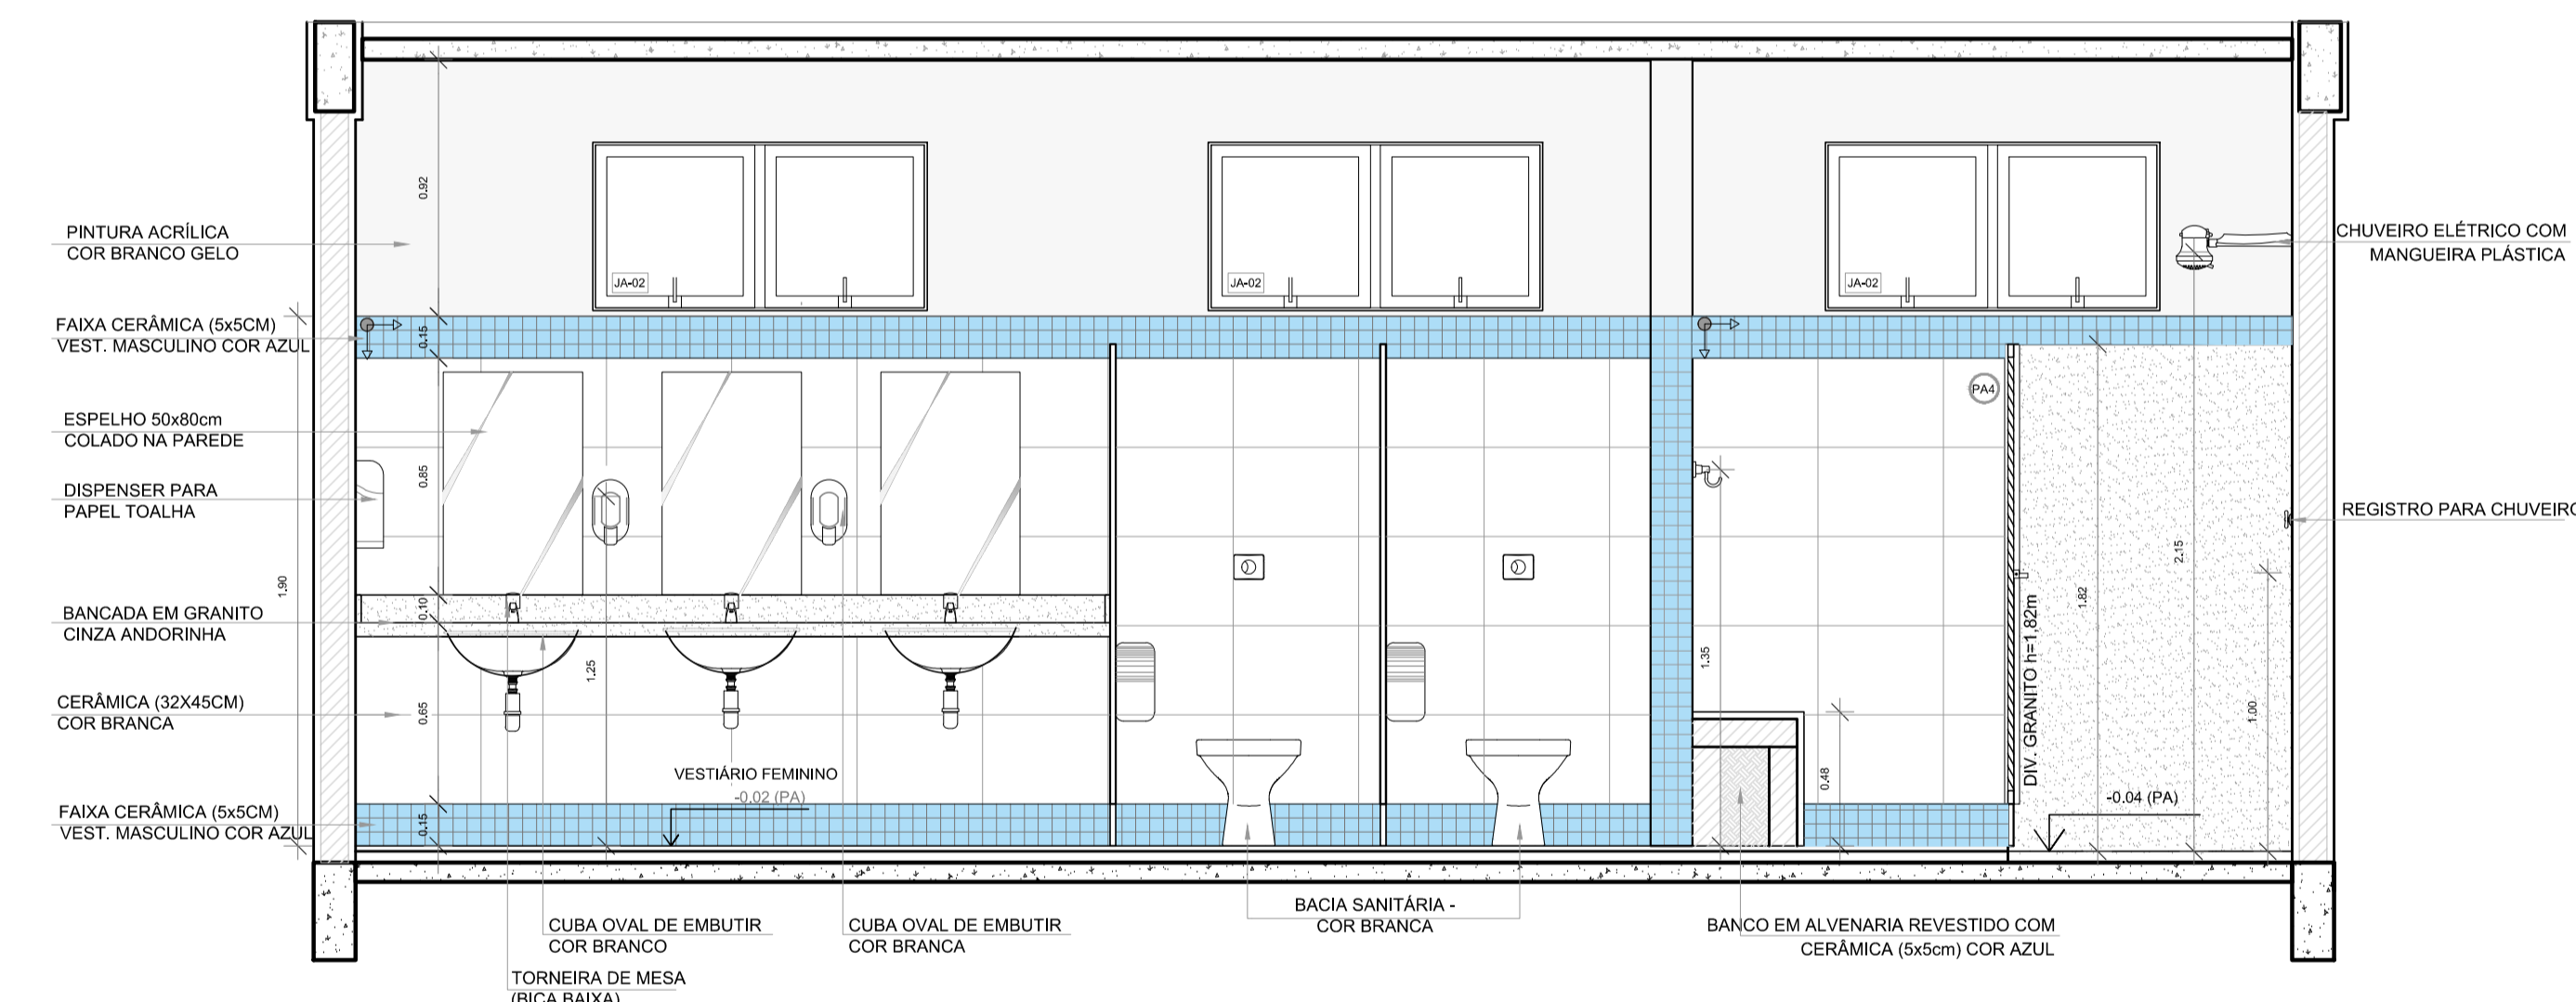


3 VISTA 1
ESCALA 1/25

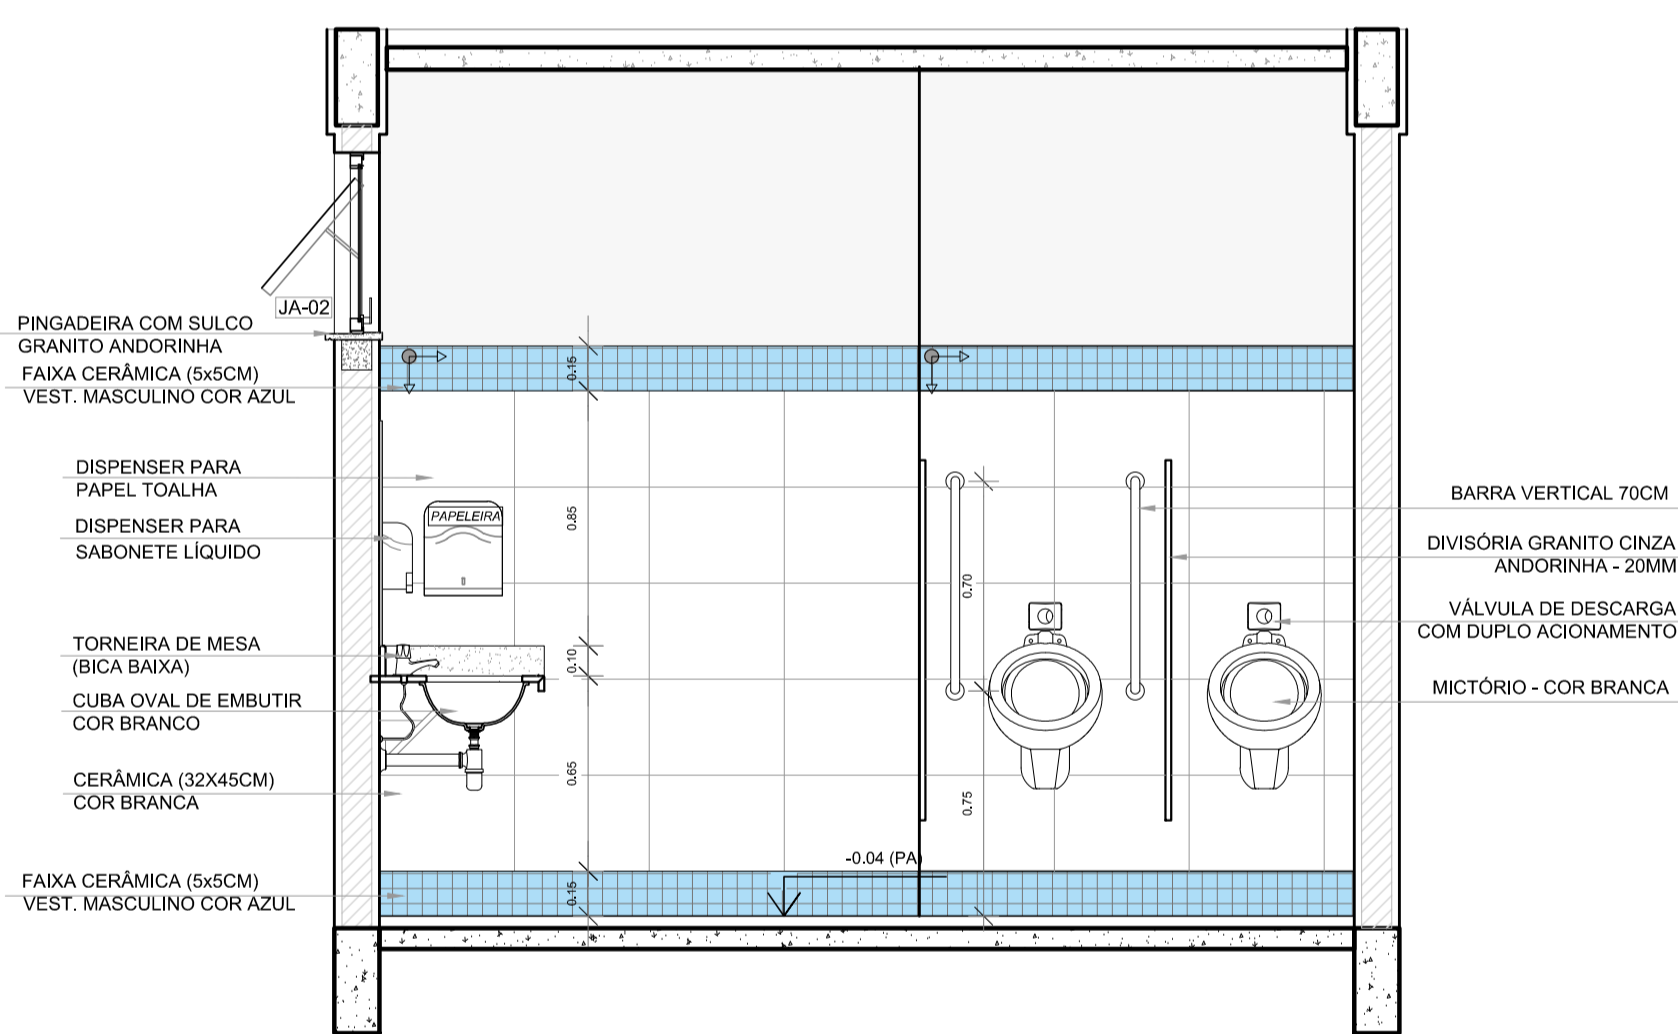

4 VISTA 2
ESCALA 1/25

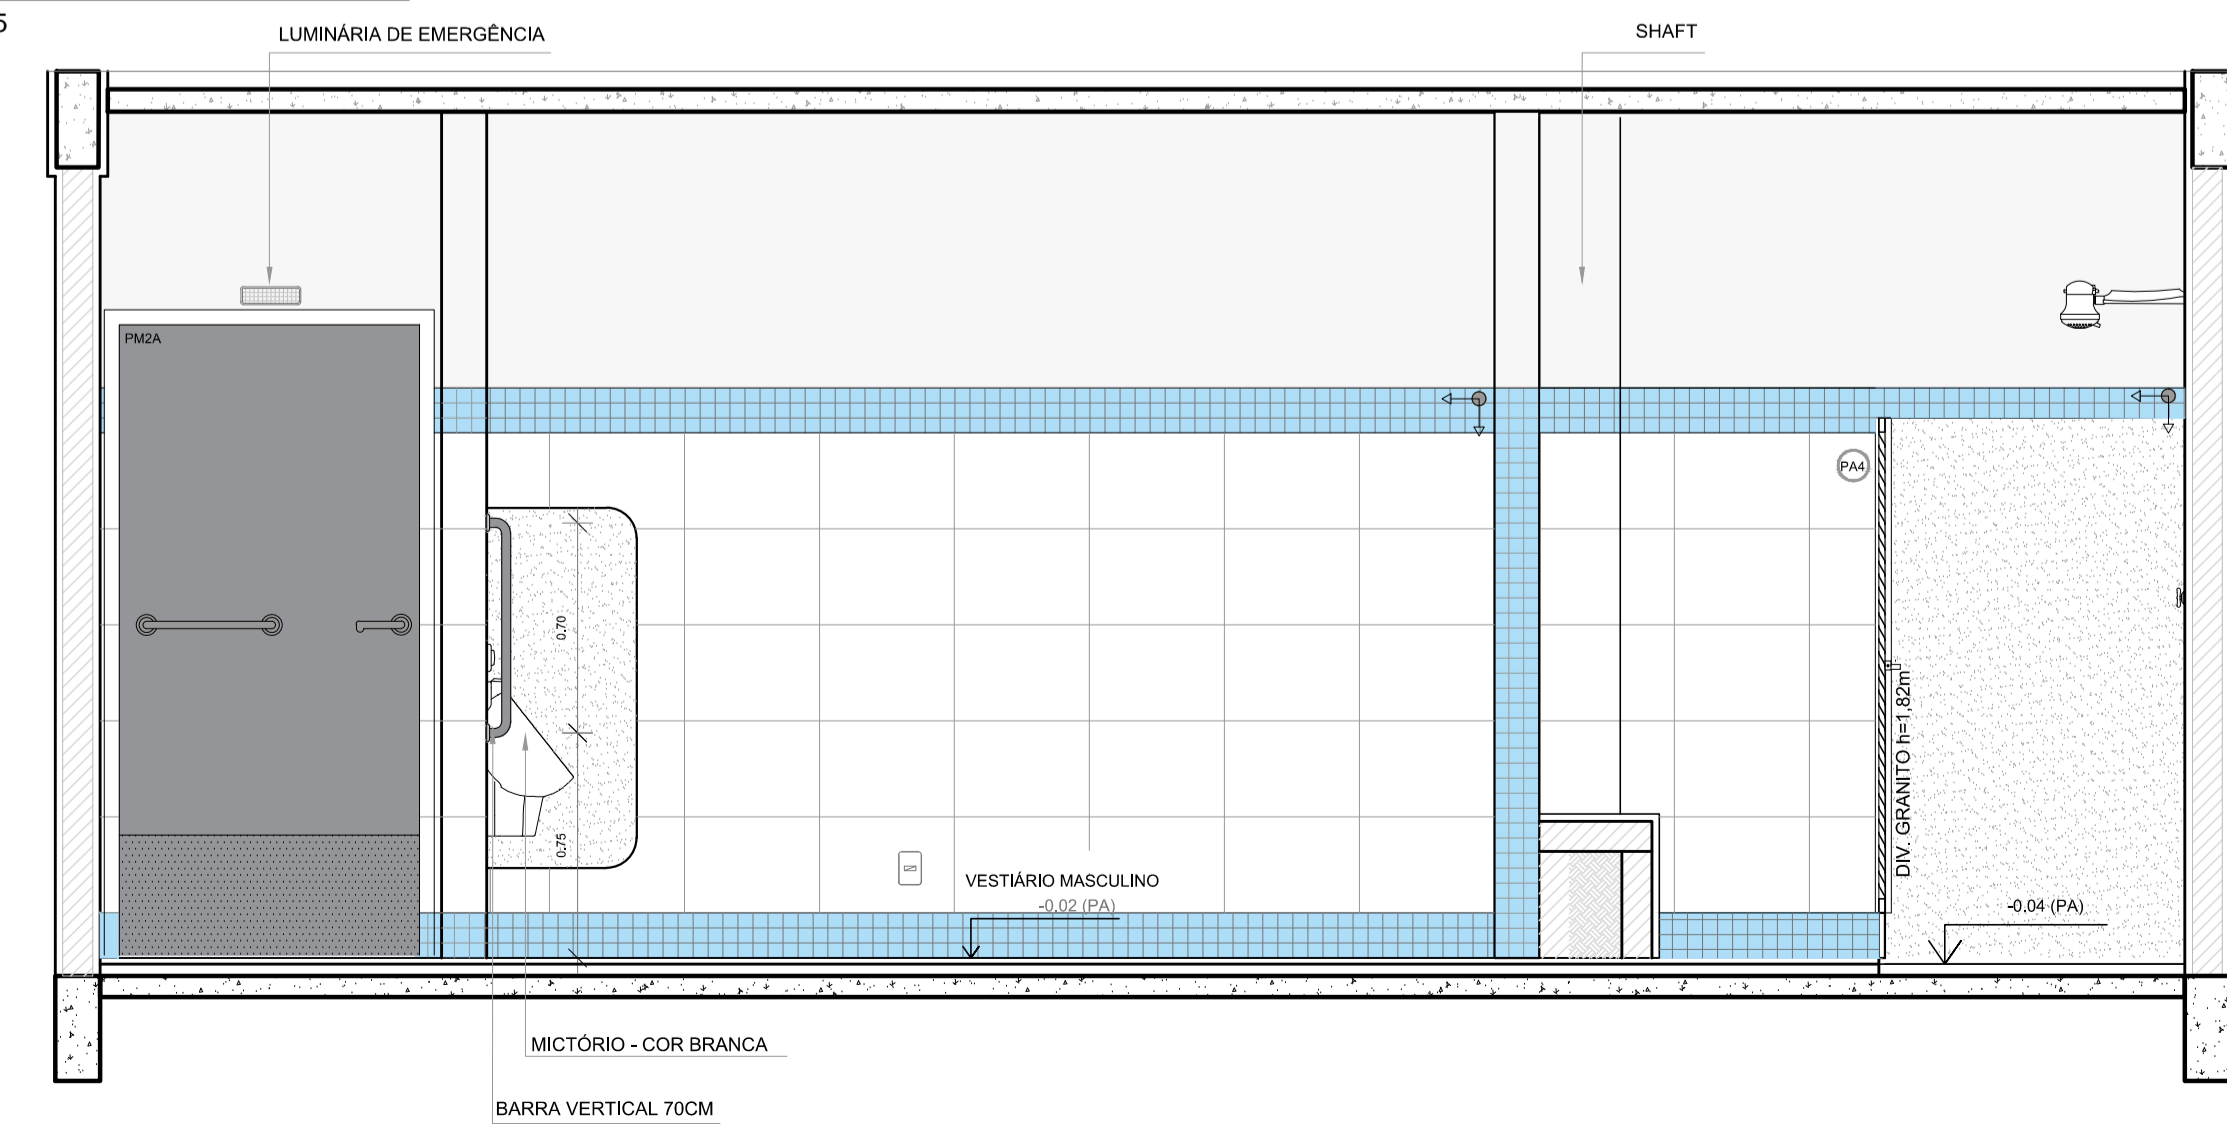

5 VISTA 3
ESCALA 1/25

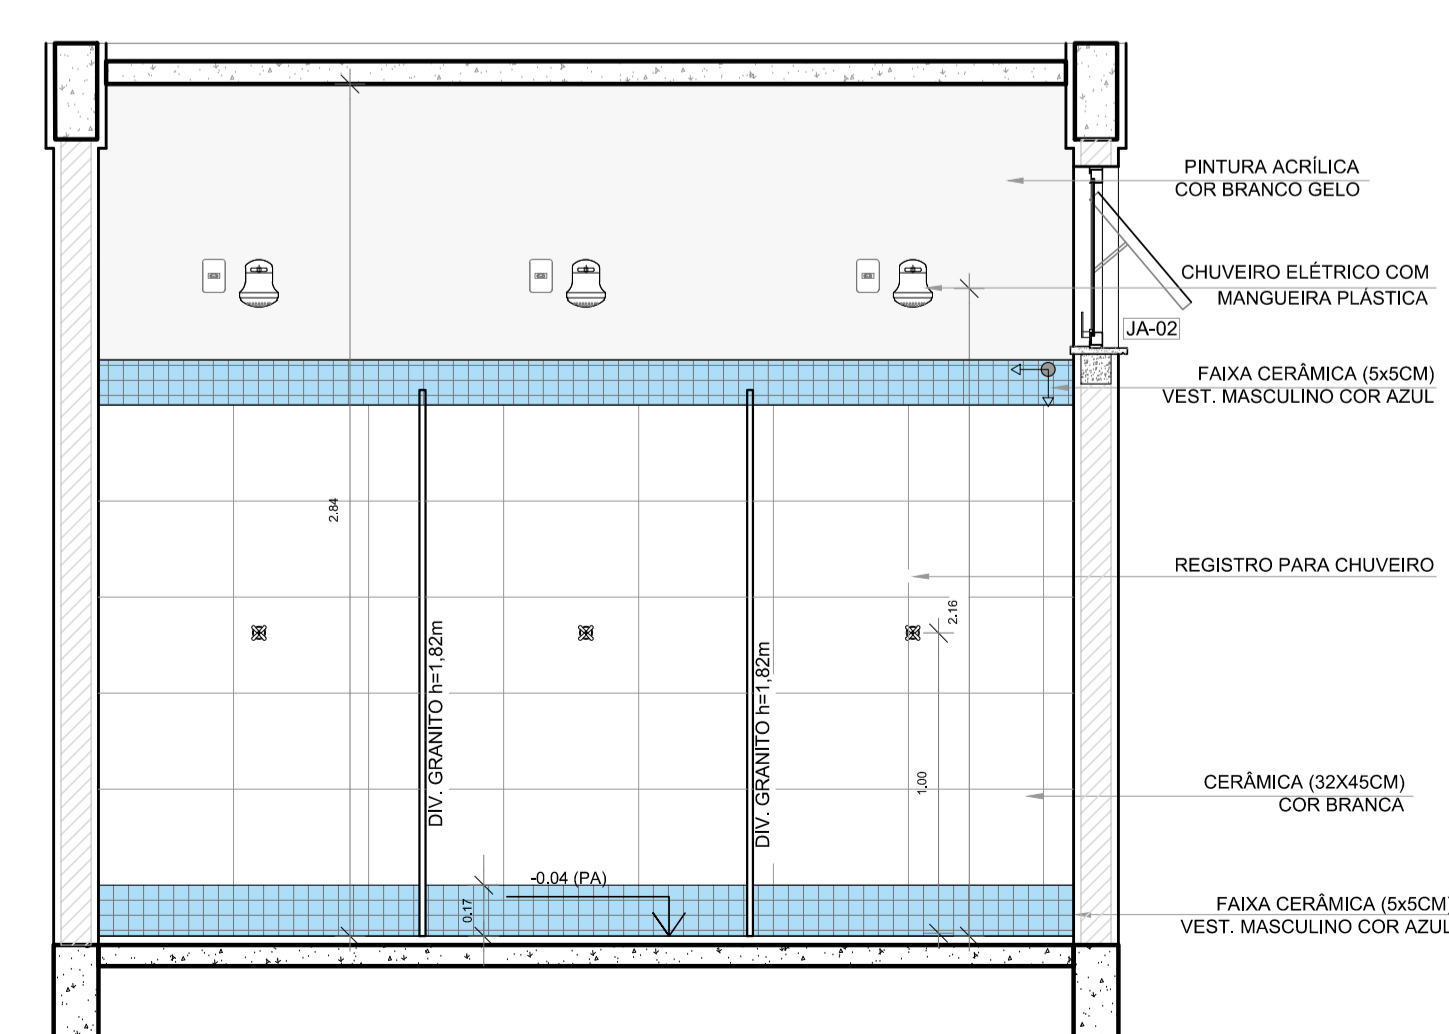

6 VISTA 4
ESCALA 1/25


LEGENDA		
BANCADAS - B* (LxCh: medidas em metro)		
GRANITO CINZA ANDORINHA - esp. 2 cm - 1x (0,55x2,70x0,80)		
ESQUADRIAS**		
PM	PORTAS DE MADEIRA	
PA	PORTAS DE ALUMÍNIO NATURAL	
JA	JANELAS DE ALUMÍNIO NATURAL	
DIVISÓRIAS*		
GRANITO CINZA ANDORINHA - esp. 2 cm		
BANCO - BC* (LxCh: medidas em metro)		
BANCO: ALVENARIA/ASSENTO: CONCRETO PRÉ-MOLDADO - 1x (0,40x2,00x0,45)		
OBSERVAÇÕES: * VER DETALHES ESPECÍFICOS		
LEGENDA ESPECIFICAÇÃO DE PISO		
INTERNOS		
2	DESCRIÇÃO	ÁREA
	CERÂMICA 45x45cm, PEI 5, COR BRANCO GELO, ANTIDERRAPANTE	21,46m²
PEITORIS E SOLEIRAS		
DESCRIÇÃO		ÁREA
PEITORIL EM GRANITO CINZA ANDORINHA 19cm		3,60 m
SOLEIRA INCLINADA GRAN.CINZA ANDORINHA 15cm		0,92 m

NOTAS

- MEDIDAS E NÍVEIS EM METROS;
- VERIFICAR POSIÇÃO EXATA DOS PILARES NO PROJETO ESTRUTURAL;
- VERIFICAR DETALHES CONSTRUCTIVOS PERTINENTES NAS PRANCHAS DE DETALHAMENTO;
- EM CASO DE CONFLITO DE INFORMAÇÕES ENTRE O PROJETO GRÁFICO E O MEMORIAL DESCRITIVO, PREVALECE A INFORMAÇÃO CONTIDA NOS DESENHOS;
- ALTERAÇÕES NESTE PROJETO SOMENTE COM AUTORIZAÇÃO EXPRESSA DO FNDE

REFERÊNCIAS:

- PLANILHA DE QUANTITATIVOS;
- MEMORIAL DESCRITIVO E ESPECIFICAÇÕES TÉCNICAS

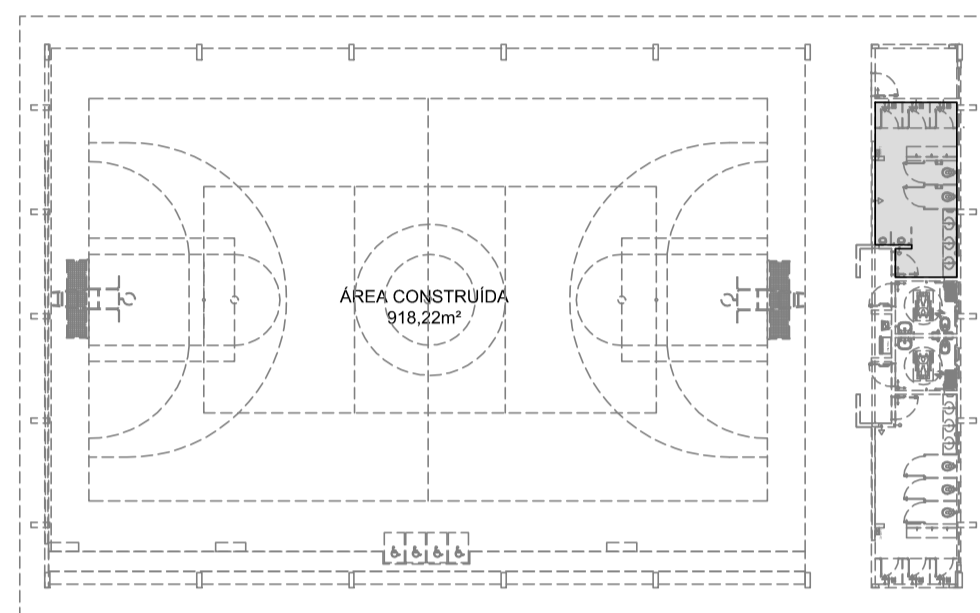

CROQUI DE REFERÊNCIA

Nº	DATA	DESCRIÇÃO
CONTROLE DE REVISÕES		
FNDE <i>Fundo Nacional de Desenvolvimento da Educação</i>		
MINISTÉRIO DA EDUCAÇÃO		
PROJETO PADRÃO - FNDE		
PROPRIETÁRIO: :		
ENDEREÇO:		
MUNICÍPIO - UF:		
PROPRIETÁRIO		
RESP. TÉCNICO		
AUTOR DO PROJETO		
DLFO	CREA	RA
OBSERVAÇÕES:		
QUADRA COBERTA ABERTA 45m/s		
PROJETO DE ARQUITETURA		
COORDENAÇÃO		
COEST - Coordenação Geral de Infraestrutura Educacional		
AMPLIAÇÃO		
DETALHAMENTO VESTIÁRIO MASCULINO		
ARQ		
REVISÃO	ESCALA	PRANCHA
R.00	1/25	09/14
FORMATO	DATA EMISSÃO	
A1	JANEIRO/2021	