




PLANTA BAIXA - 2º PAVIMENTO
ESCALA 1:100

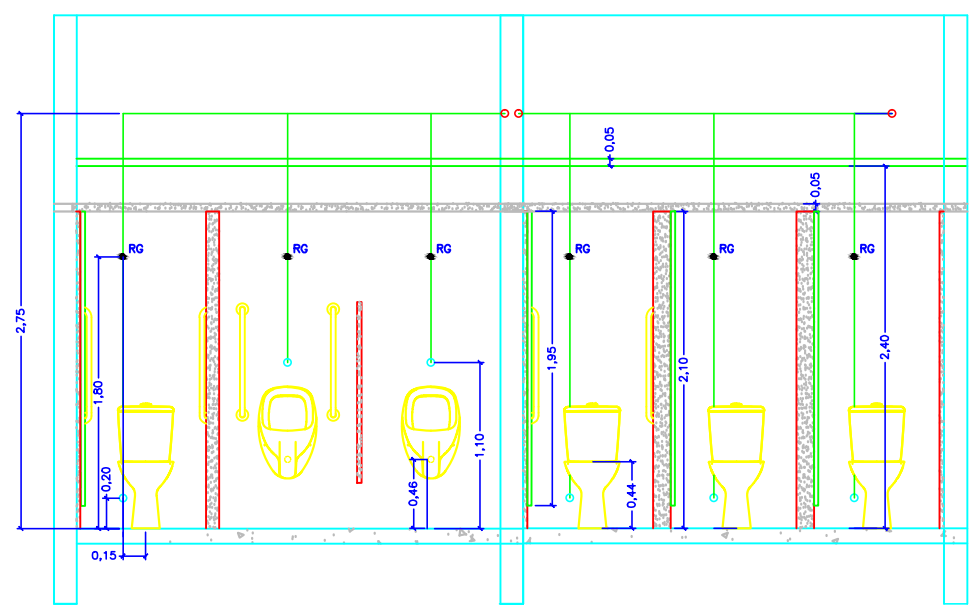


CORTA A-A
ESCALA 1:50

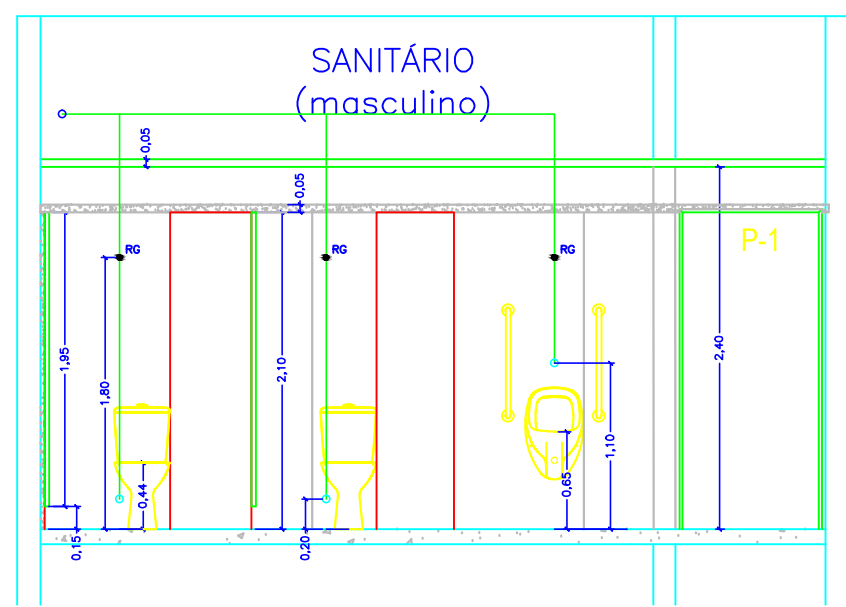


CORTA C-C
ESCALA 1:50

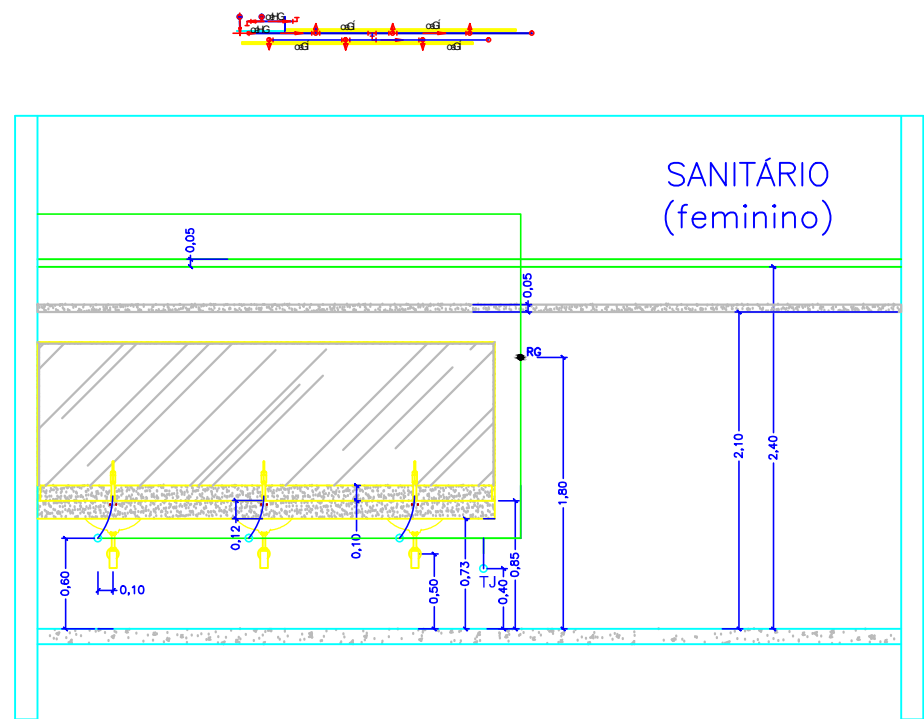


CORTA D-D
ESCALA 1:50

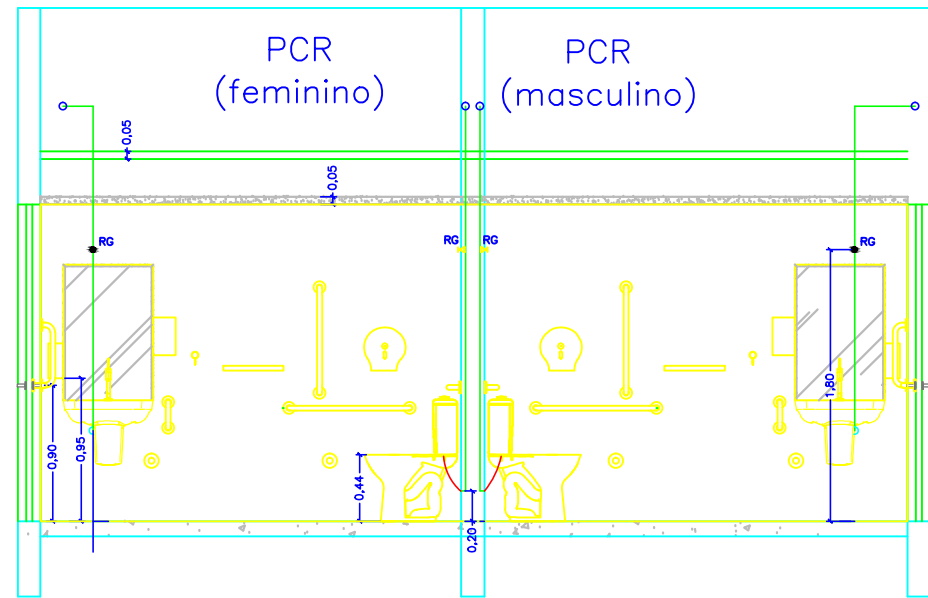

CORTA B-B
ESCALA 1:50

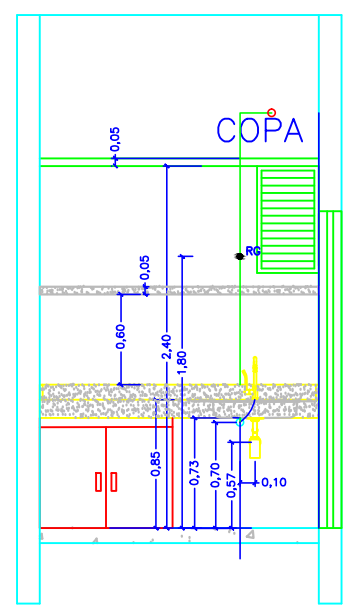

CORTA E-E
ESCALA 1:50

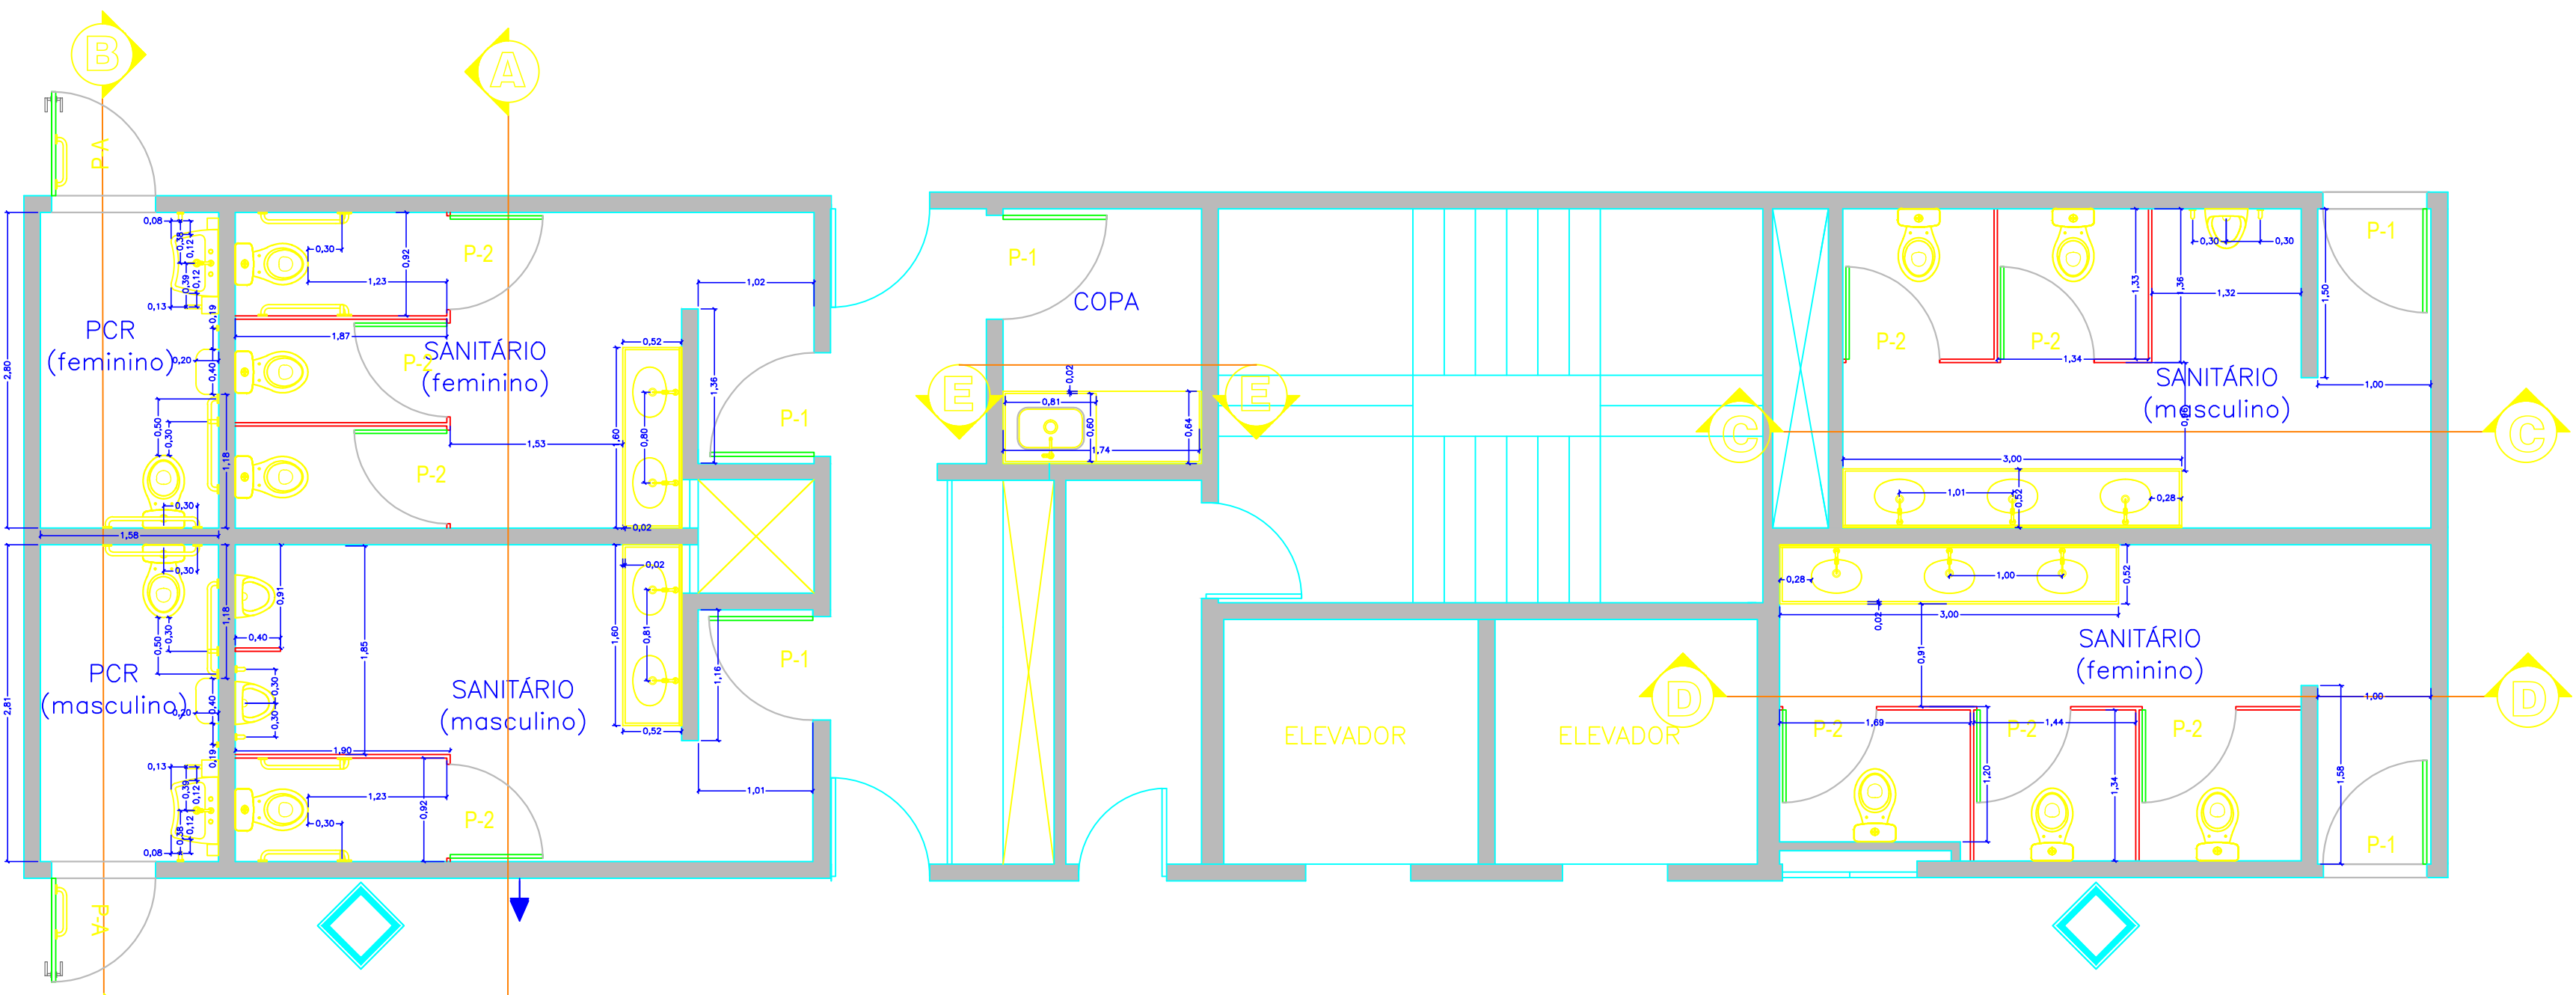

AMPLIAÇÃO DOS SANITÁRIOS
ESCALA 1:50

QUADRO GERAL DE ESQUADRIAS							
QUADRO GERAL DE PORTAS							
TIPO	QUANTIDADE	ALTIMETRIA	PROFUNDIDADE	ESPESURA	PROFUNDIDADE	ESPESURA	PROFUNDIDADE
P-1	100	1.50	0.80	10	1000	1000	1000
P-2	100	1.50	0.80	10	1000	1000	1000
P-3	100	1.50	0.80	10	1000	1000	1000

Revisão: Data: Assunto:

LEGENDA

- BEBEDOURO
- TORNEIRA PARA LIMPEZA

ΣΥΜΠΛΗΡΩΣΗ ΠΡΟΤΥΠΟΥ

ΠΡΟΠΟΝΗΤΗΣ			
Proprietário:	ΕΛΛΗΝΙΚΗ ΔΗΜΟΚΡΑΤΙΑ		
Órgão Solicitante:	ΥΠΟΥΡΓΕΙΟ ΠΑΙΔΕΙΑΣ, ΕΡΕΥΝΑΣ ΚΑΙ ΘΡΗΣΚΕΥΜΑΤΩΝ		
Local:	ΕΛΛΗΝΙΚΗ ΔΗΜΟΚΡΑΤΙΑ		
Contratante:	ΕΛΛΗΝΙΚΗ ΔΗΜΟΚΡΑΤΙΑ		
Identificador/Carimbo:			
Responsável Técnico:			
Contratado:			
Arquivo:	ΕΛΛΗΝΙΚΗ ΔΗΜΟΚΡΑΤΙΑ	Εscala:	INDICADA
Projeto:	ΕΛΛΗΝΙΚΗ ΔΗΜΟΚΡΑΤΙΑ	Data:	01/2021
Folha:	ΕΛΛΗΝΙΚΗ ΔΗΜΟΚΡΑΤΙΑ	Folha:	ARQ-06/09