


QUADRO GERAL DE ESQUADRIAS							
QUADRO GERAL DE PORTAS							
Nº DA ESQ.	LARGURA	ALTURA	PERÍMETRO	QTD.	TPO	MATERIAL	DEB.
PA	0,90	2,10	5,00	31	45890	MADEIRA	MOVIM. P/2
P-1	0,90	2,10	5,00	03	45890	MADEIRA	NOVAS
P-2	0,92	1,80	5,05	04	45890	MADEIRA	NOVAS

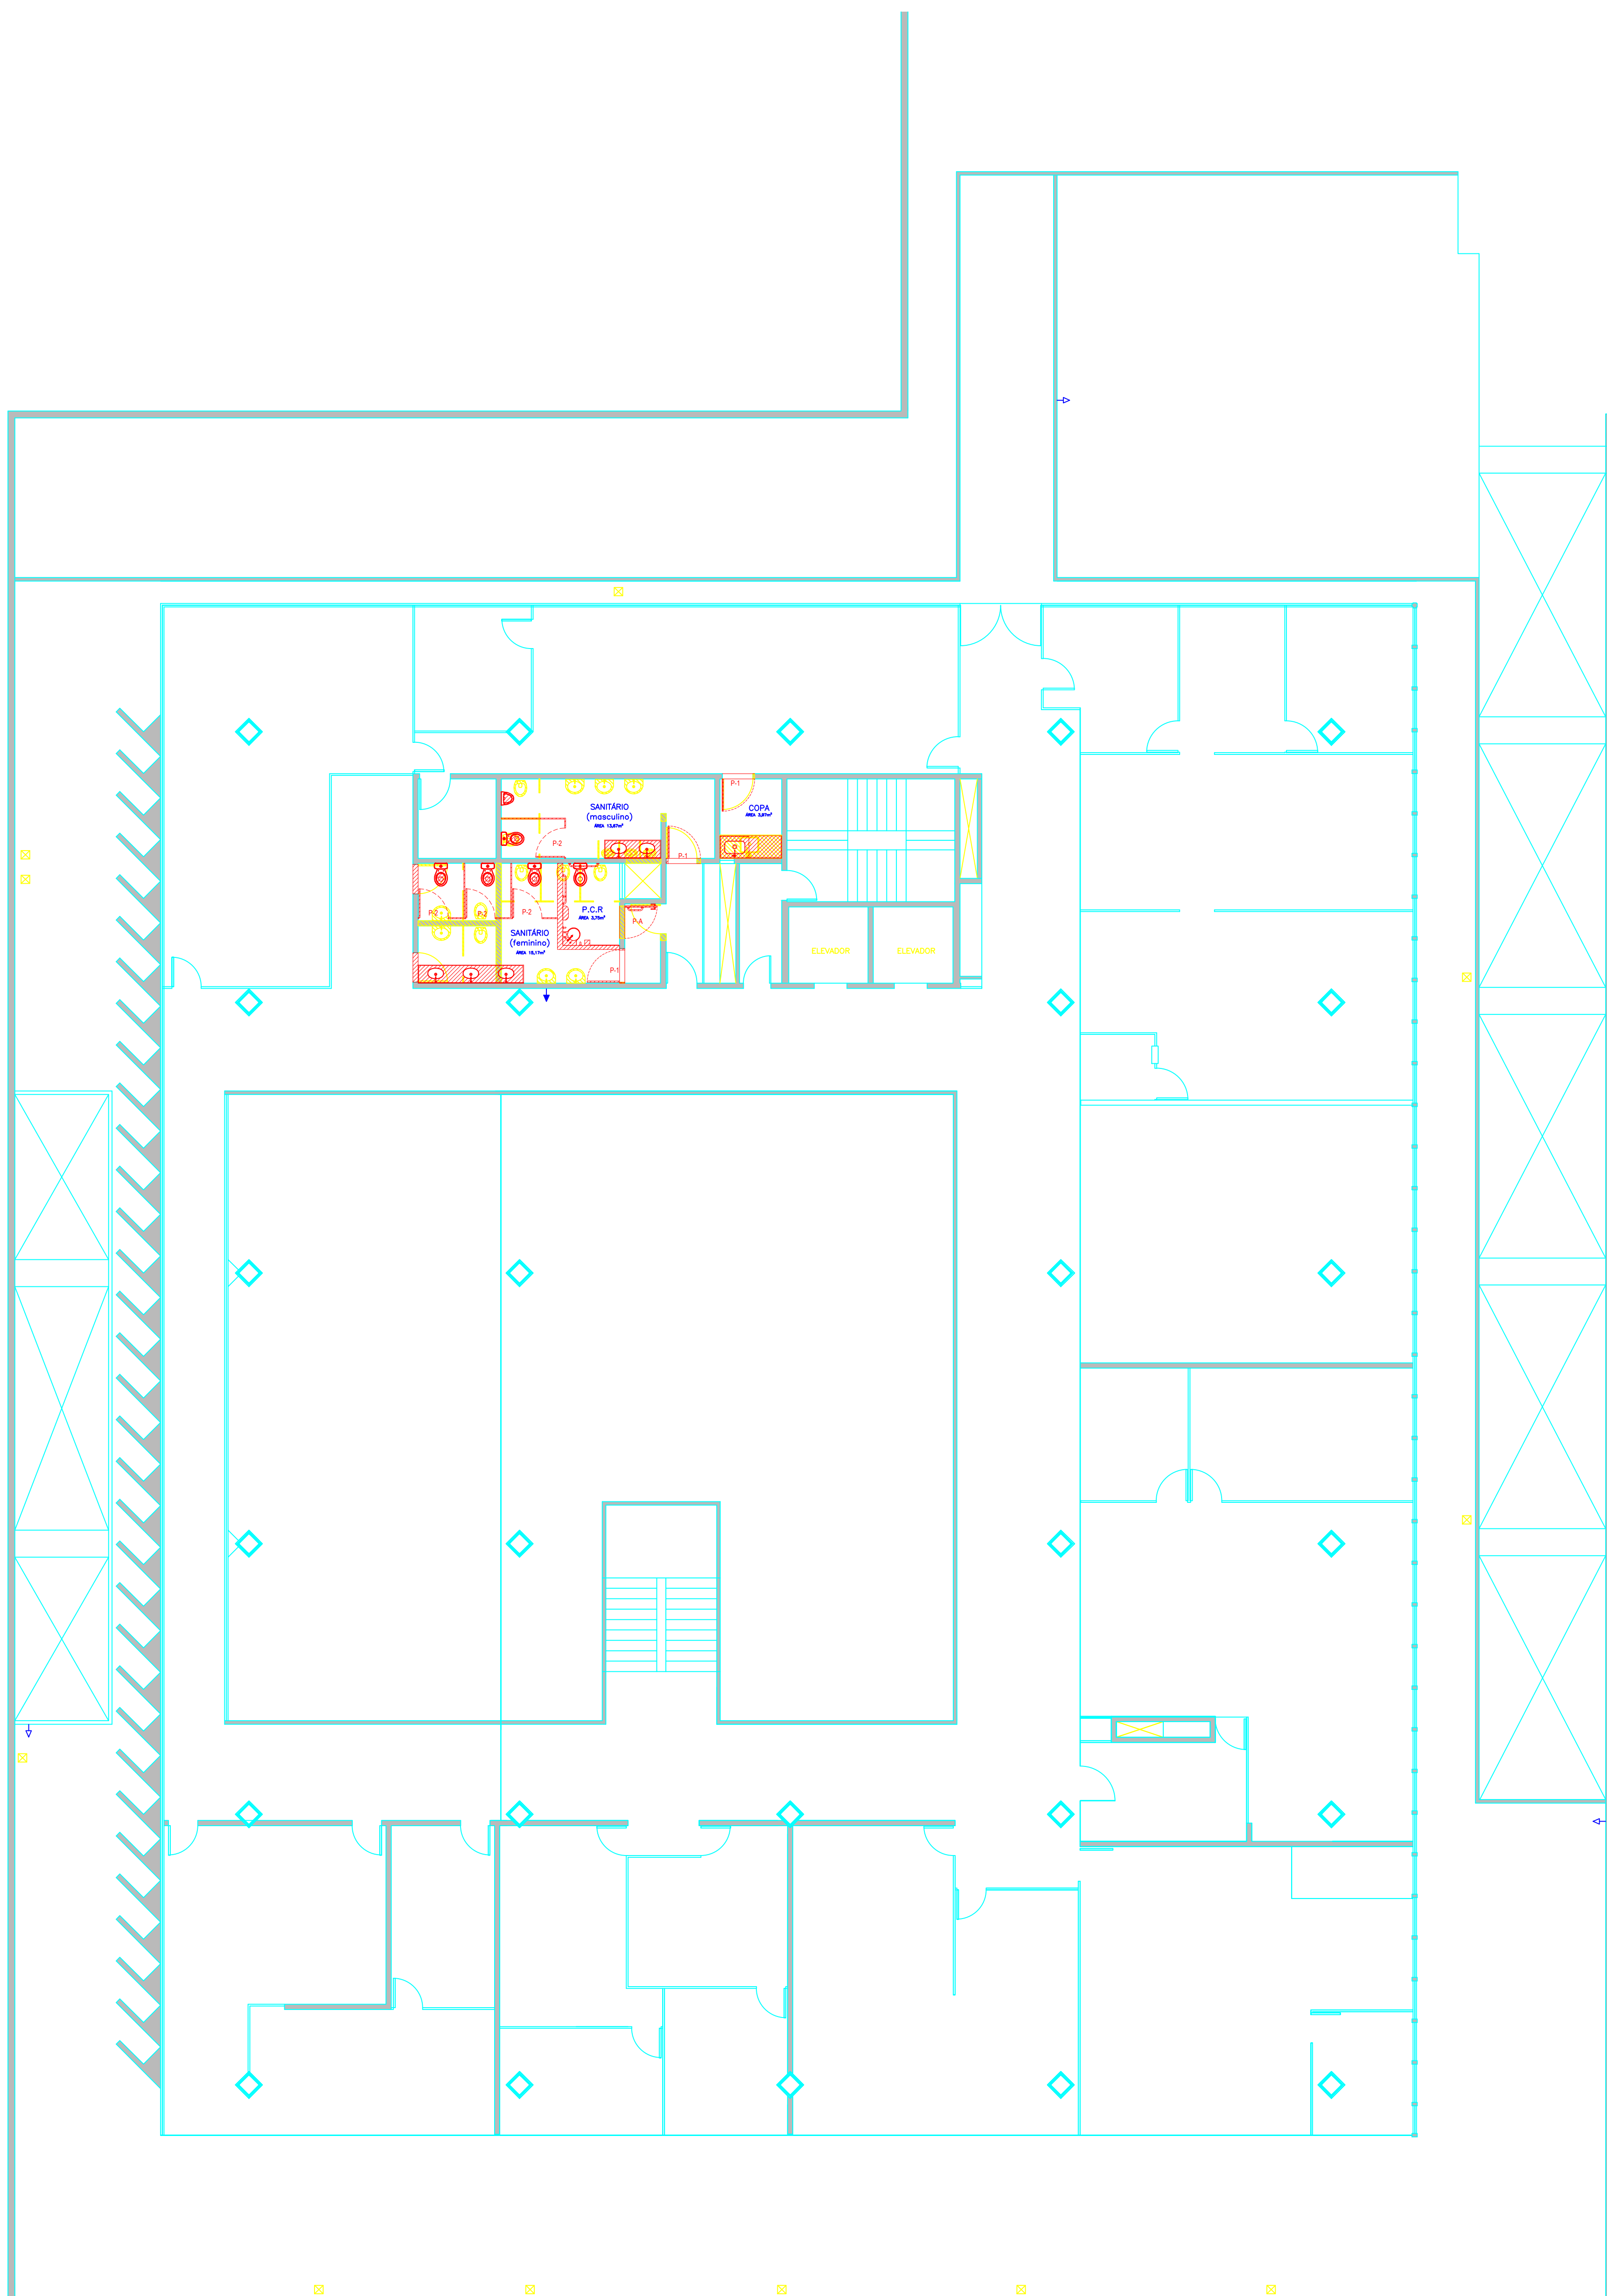

PLANTA BAIXA - TÉRREO SUPERIOR
ESCALA 1:100

ESCALA 1:100

Revisão:	Data:	Assunto:
----------	-------	----------

- PERMANECER
- DEMOLIÇÃO
- AMPLIAÇÃO
- BEBEDOURO
- TORNEIRA PARA LIMPEZA


CONTEC serviços de engenharia • EIRELL • ME
 MARCELO MARCON GASPARDINI • EIRELL • ME
 CNPJ: 12.164.720/0001-73
 CREA-SP: 251050
 CREA-MG: 63564
 CUI-SP: 12302-2

Rua dos Padroais, 103 A, Santa Arantina / Rua Dáda Chada, Indaiá, nº 127, Vila Formosa / São José do Rio Preto-SP CEP 13720-000
 Telefone: (Phonix Affix) +55 19 3601 4011
 Site: www.conteceh.com.br e-mail: contateh@conteceh.com.br

PROJETO EXECUTIVO

UNIVERSIDADE DO VALE DO RIO PARANAÍBA - UNIVALE			
Pré-Atividade: FUNDACENTRO - CENTRO TECNICO NACIONAL			
Credito Solicitante: FUNDACENTRO - CENTRO TECNICO NACIONAL			
Local: RUA CARLOS VALENTE, 710 - SÃO PAULO - SP		Identificador/Carimbo:	
FUNDACENTRO - CENTRO TECNICO NACIONAL		meses/ano/atividade	
Responsável Técnico: JOSUE DA SILVA DE FREITAS FILHO DIRETORIA GERAL, 141266813-4		Contratado: MURLO MARCON CASSIMIRO - EIRELI - ME CNPJ - 15169999	
Revisão: VANESSA RODRIGUES LIMA INSTRUT. / CM 40281118			
Arquivo: FUNDACENTRO/EXECUTIVO/EXE - 04-15	Escala: INDICADA	Data: 01/07/2021	Folha: EXE-04/15