




⊖ PLANTA BAIXA - 2º PAVIMENTO  
ESCALA 1:50

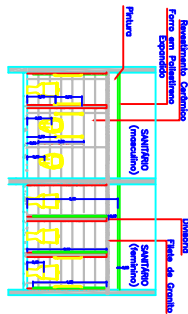


⊖ CORTE AA  
ESCALA 1:50

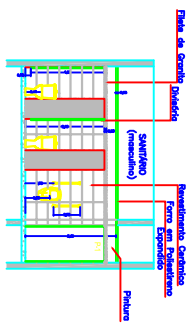


⊖ CORTE C/C  
ESCALA 1:50

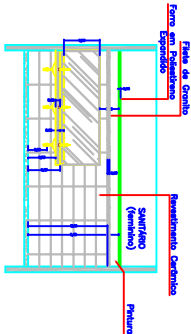

⊖ CORTE D/D  
ESCALA 1:50

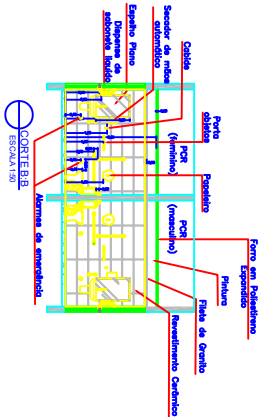

⊖ CORTE E/E  
ESCALA 1:50

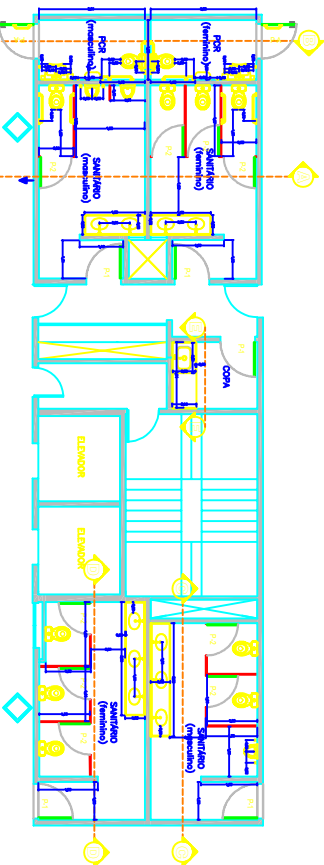

⊖ AMPLIAÇÃO DOS SANITÁRIOS  
ESCALA 1:50

Item	Descrição	Quantidade	Valor Unitário	Valor Total
1	...	...	...	...
2	...	...	...	...
#### NOTA

- 1. O PROJETO NÃO CONSIDERA OS SANEAMENTOS DEBILITADOS E NÃO CONSIDERA OS...
#### PROJETO ARQUITETÔNICO

Item	Descrição	Quantidade	Valor Unitário	Valor Total
1	...	...	...	...
2	...	...	...	...
