
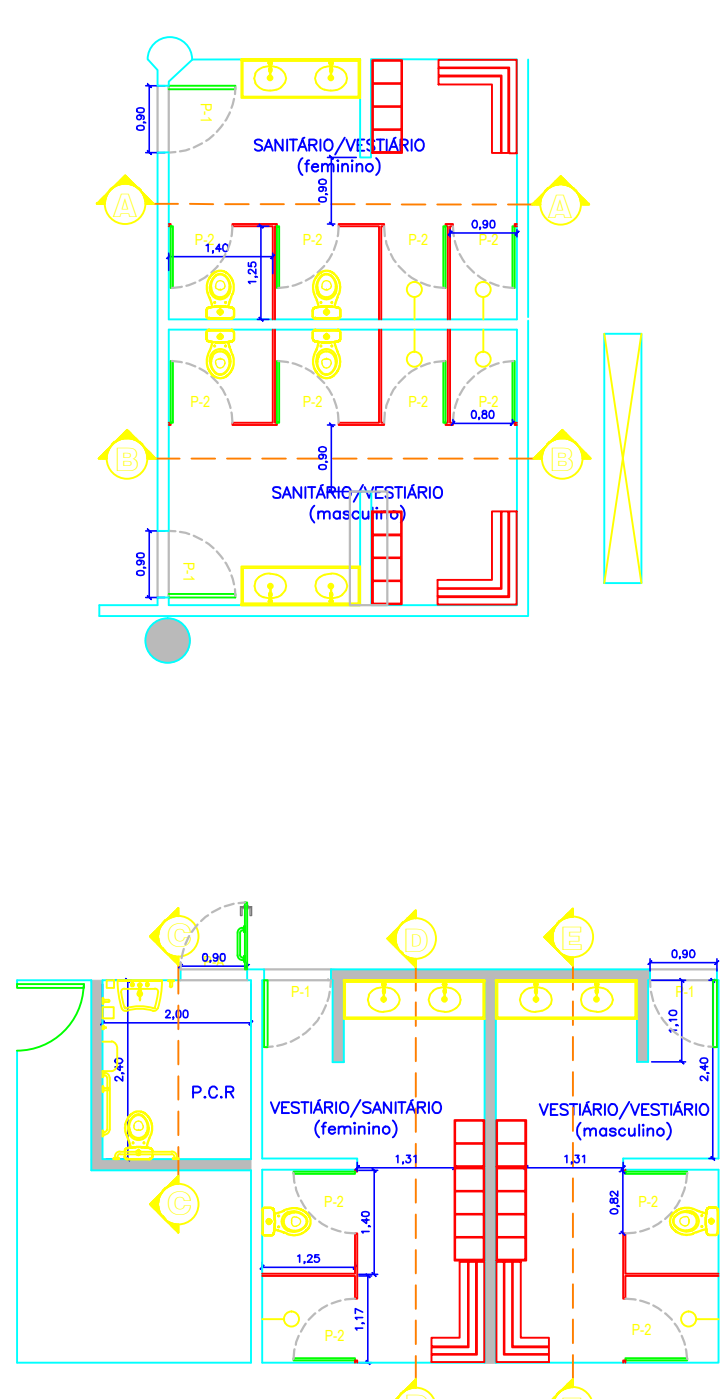
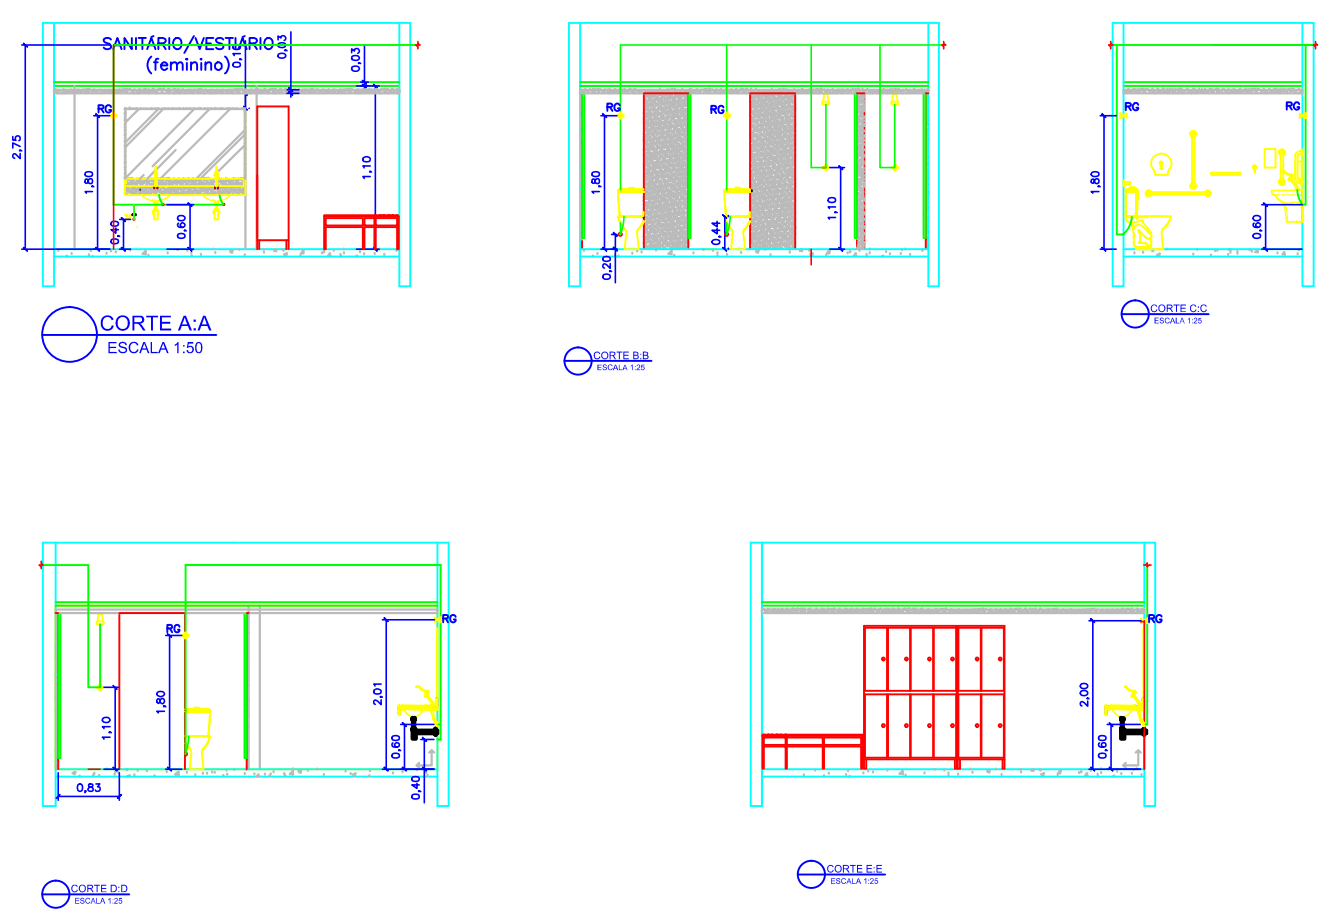
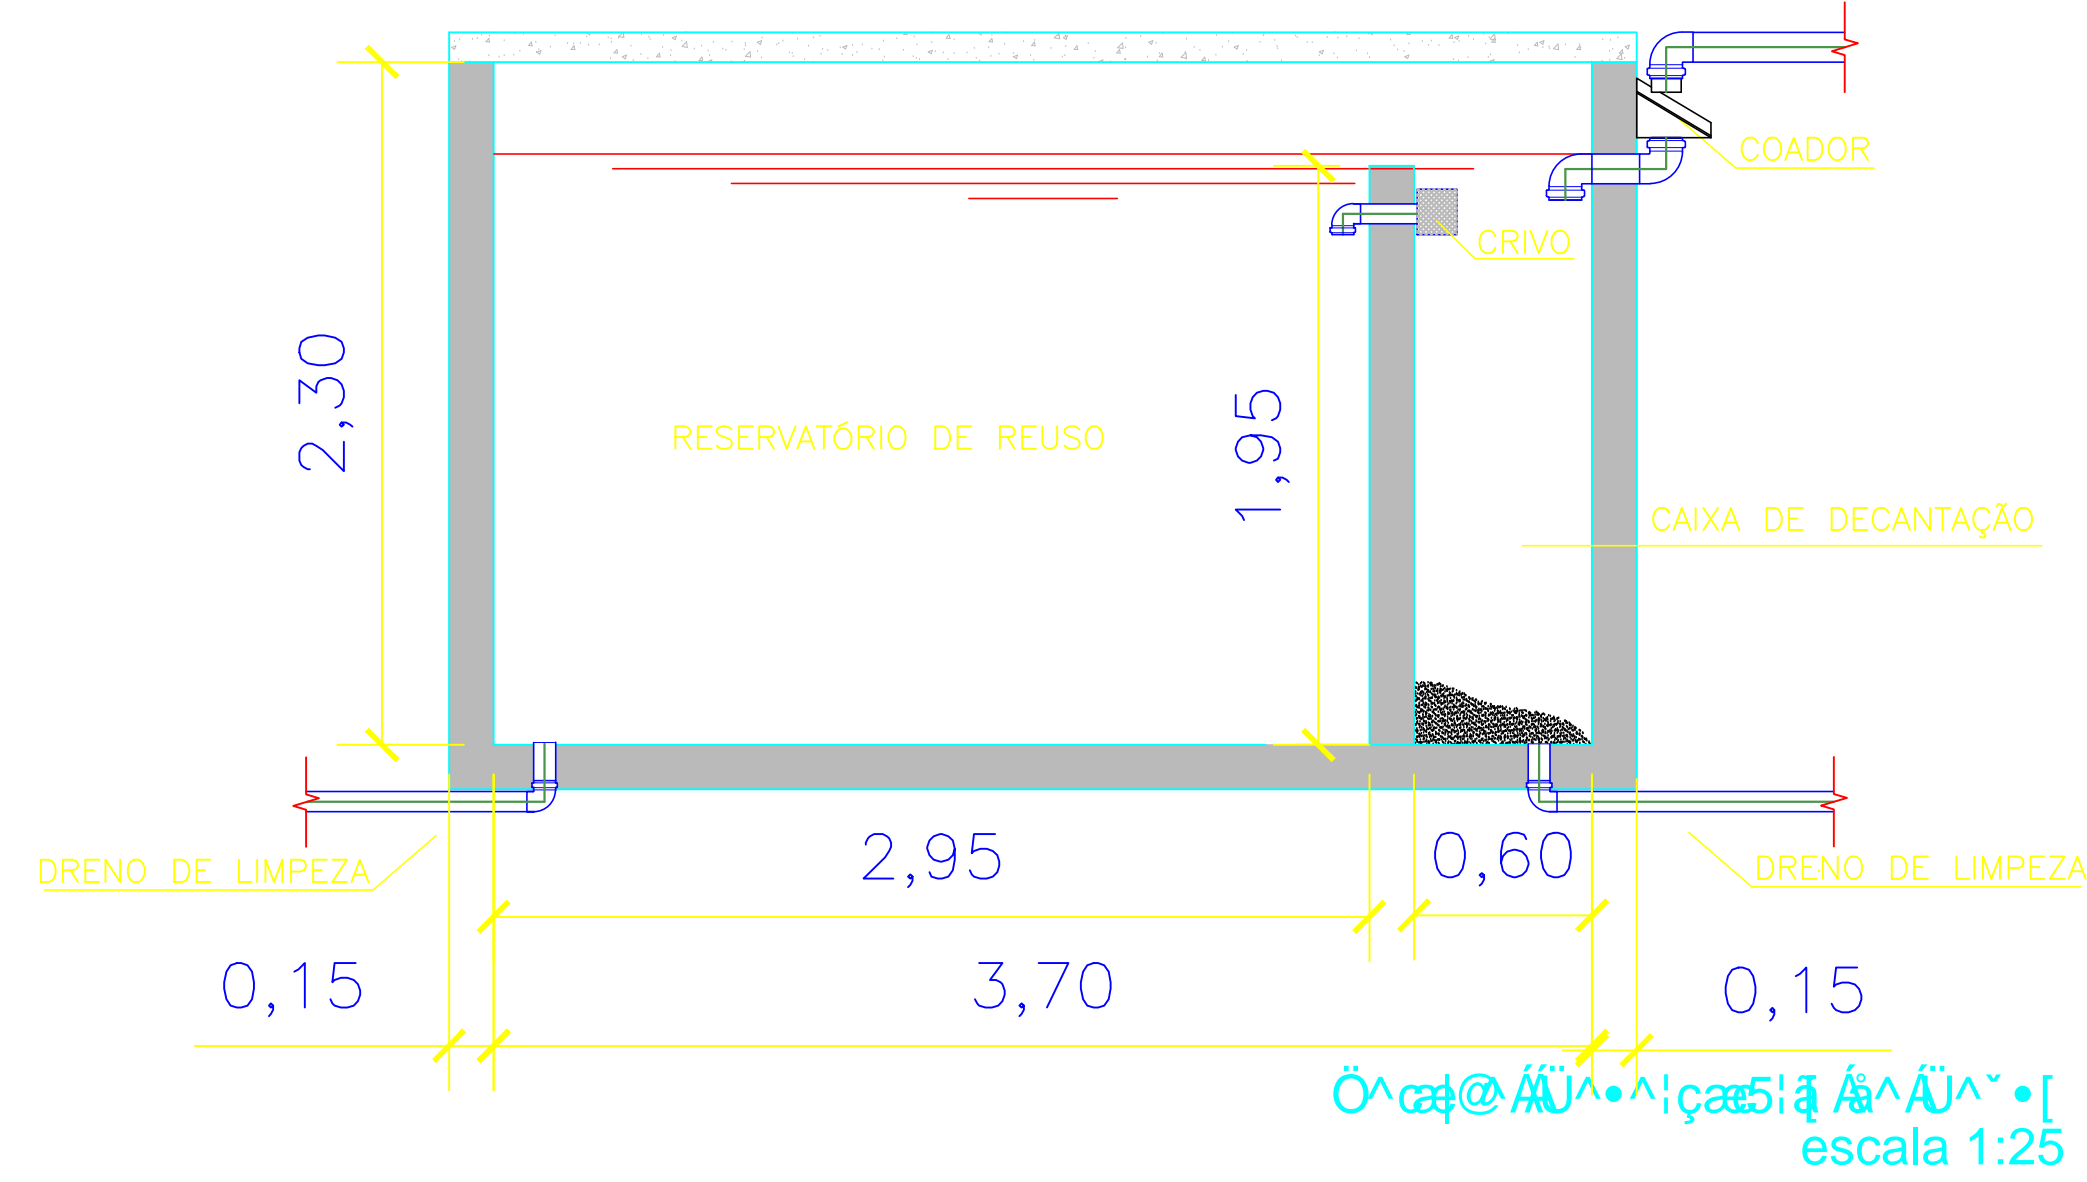


7.0.1.1  
FRIA

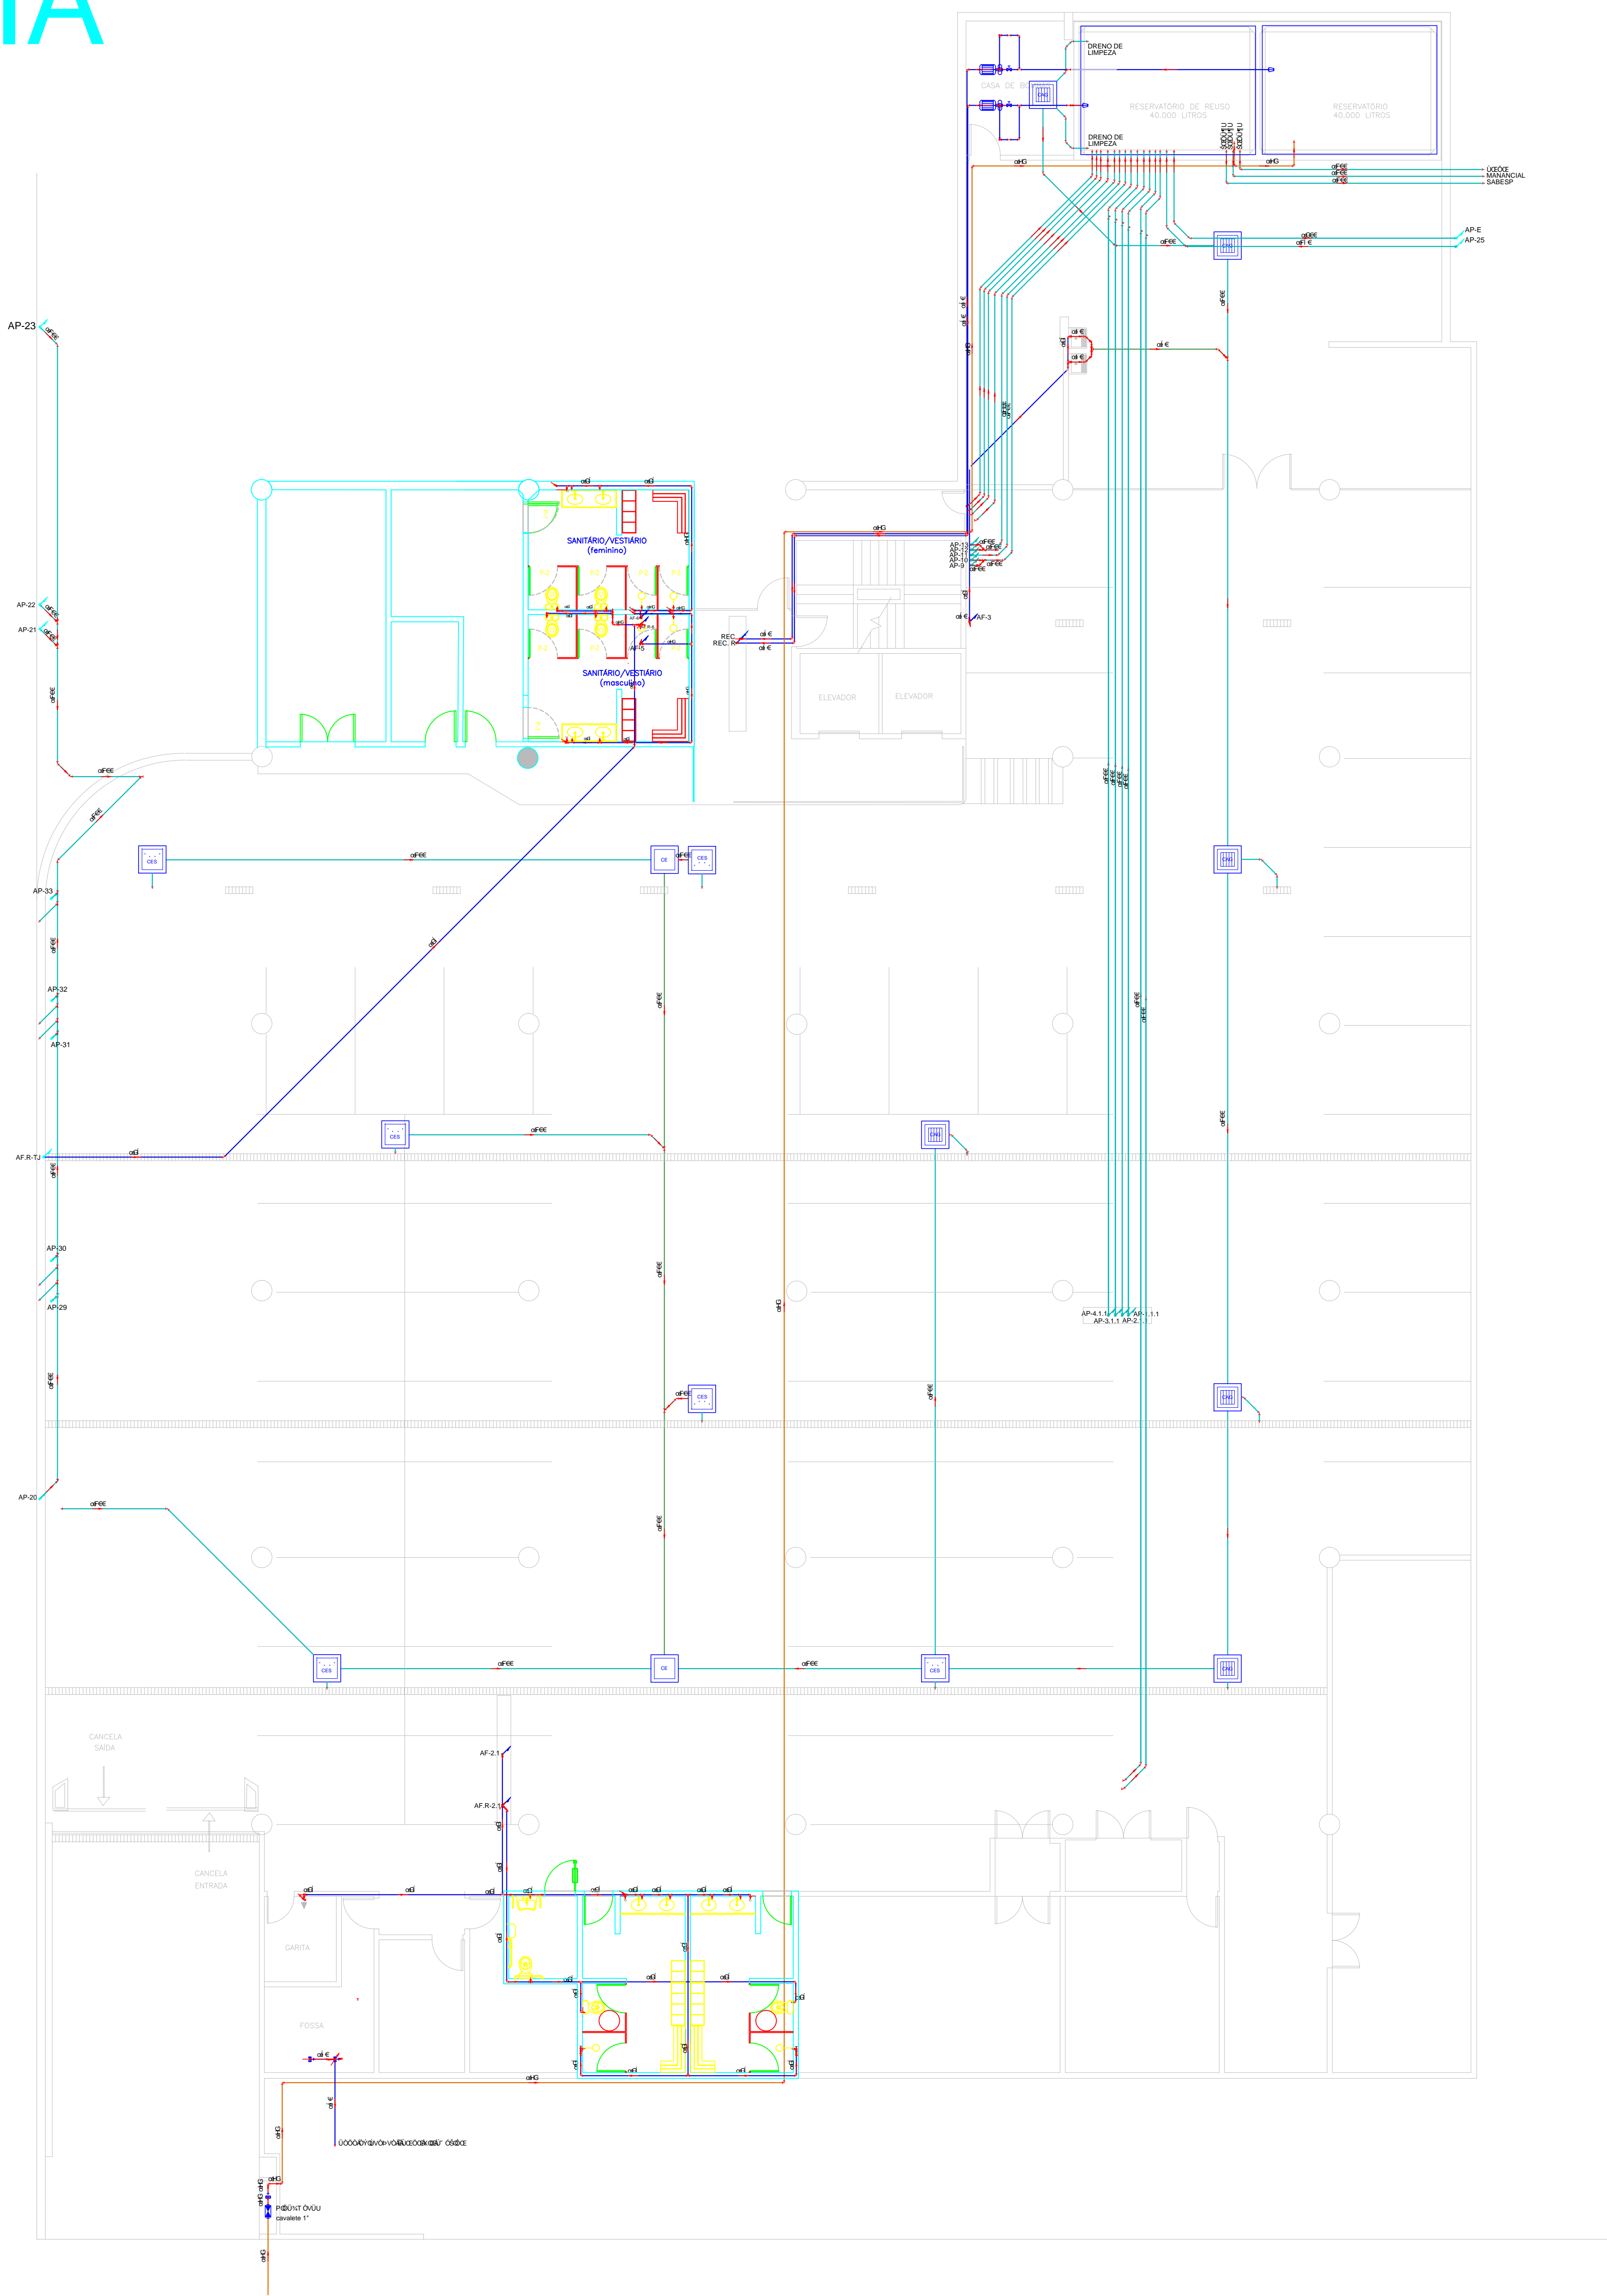

PLANTA BAIXA - SUBSOLO  
ESCALA 1:100

TEXTO

Revisão: Data: Assunto:

LEGENDA:

**Legenda dos Tubos**

- Q1 (1/4")
- Q2 (1/2")
- Q3 (3/4")
- Q4 (1")
- Q5 (1 1/4")
- Q6 (1 1/2")
- Q7 (2")
- Q8 (2 1/2")
- Q9 (3")
- Q10 (3 1/2")
- Q11 (4")
- Q12 (4 1/2")
- Q13 (5")
- Q14 (6")
- Q15 (8")
- Q16 (10")
- Q17 (12")
- Q18 (14")
- Q19 (16")
- Q20 (18")
- Q21 (20")
- Q22 (24")
- Q23 (30")
- Q24 (36")
- Q25 (42")
- Q26 (48")
- Q27 (54")
- Q28 (60")
- Q29 (72")
- Q30 (84")
- Q31 (96")
- Q32 (108")
- Q33 (120")
- Q34 (132")
- Q35 (144")
- Q36 (156")
- Q37 (168")
- Q38 (180")
- Q39 (192")
- Q40 (210")
- Q41 (225")
- Q42 (240")
- Q792 (11490")
<