

ANEXO IV


Planta Baixa da Galeria Baobá

FUNDAÇÃO JOAQUIM NABUCO

Edf. Francisco Ribeiro - Bloco A - (Campus Sede)

Av. 17 de agosto, 2187 - Casa Forte - Recife - PE

Galeria Baobá - Sub-solo

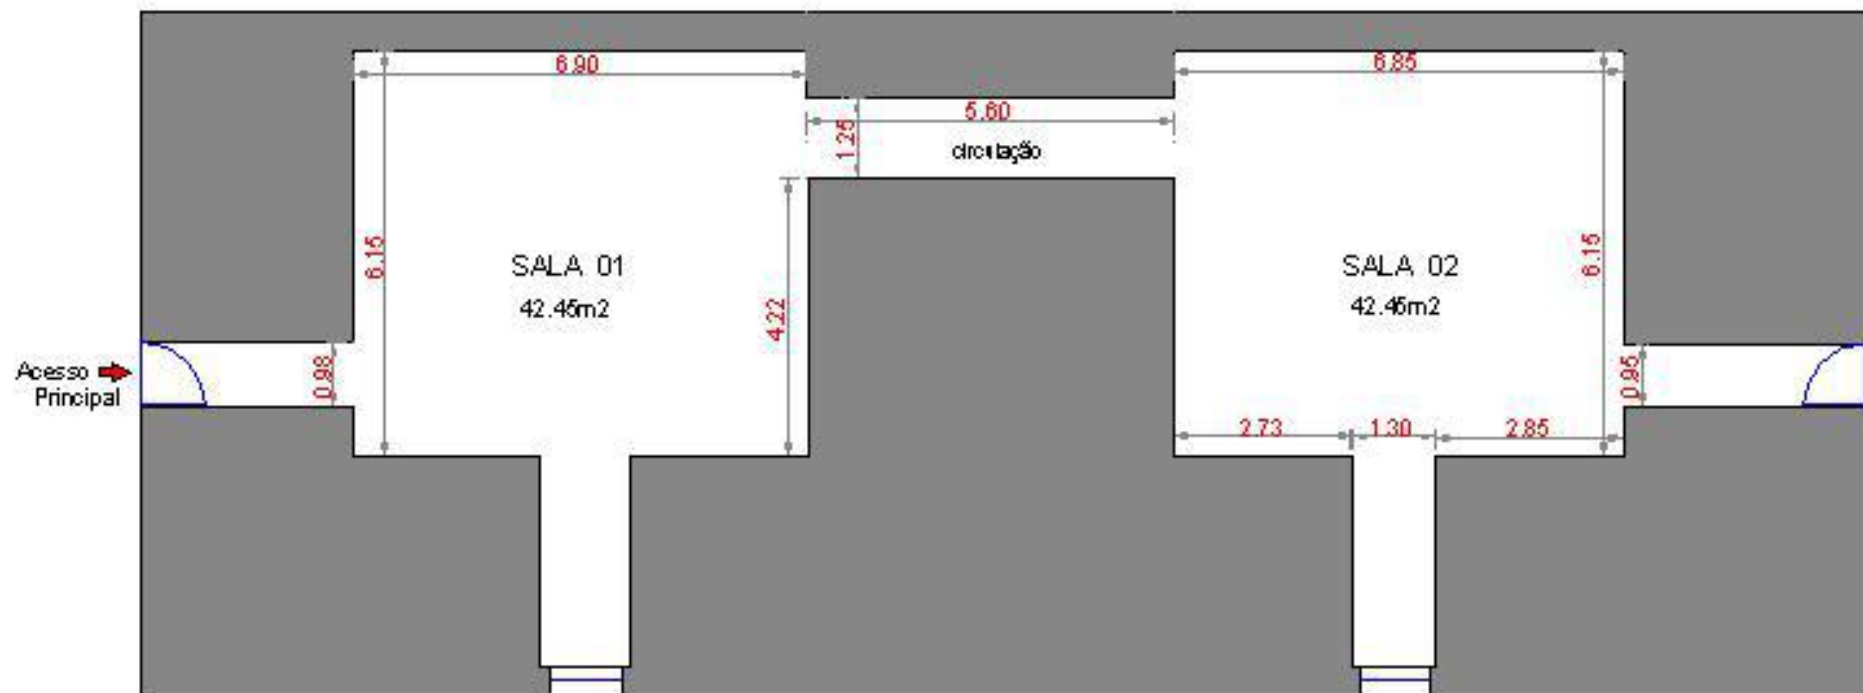

PLANTA BAIXA
Escala 1/100