



PROJETO ARQUITETÔNICO

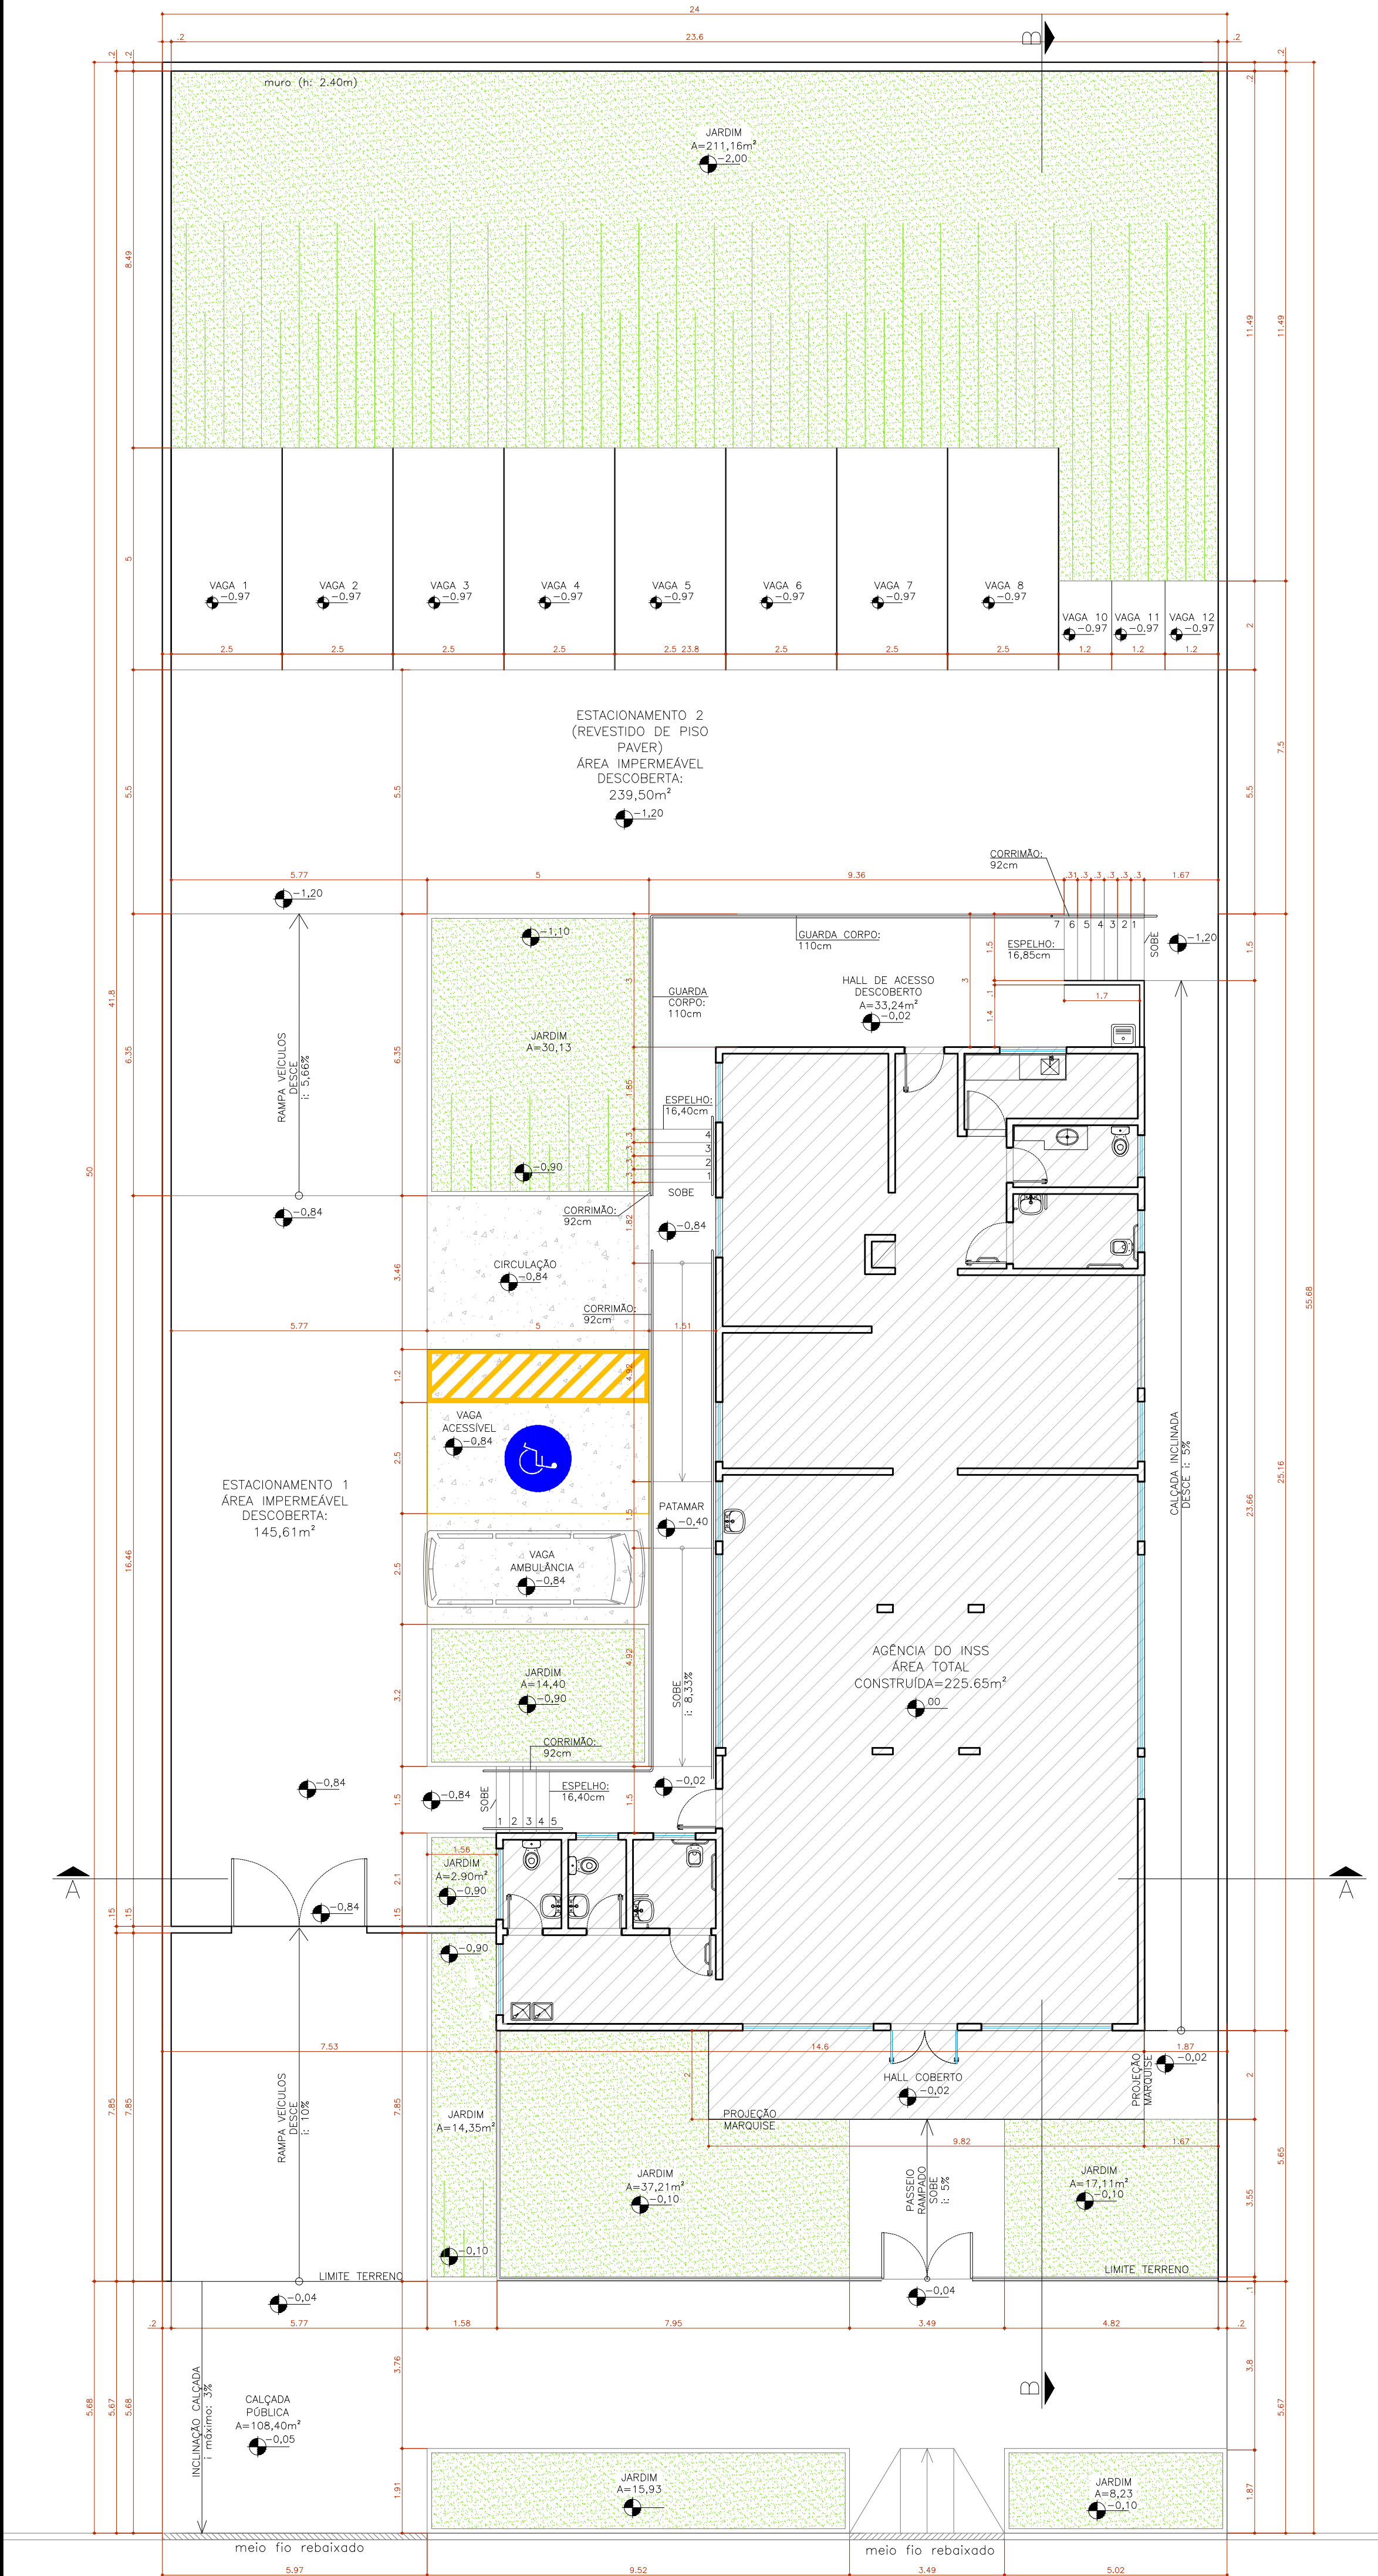


PLANTA BAIXA
PAV. TÉRREO - IMPLANTAÇÃO
ESC.: 1/100




FACHADA FRONTAL
ESC.: 1/100

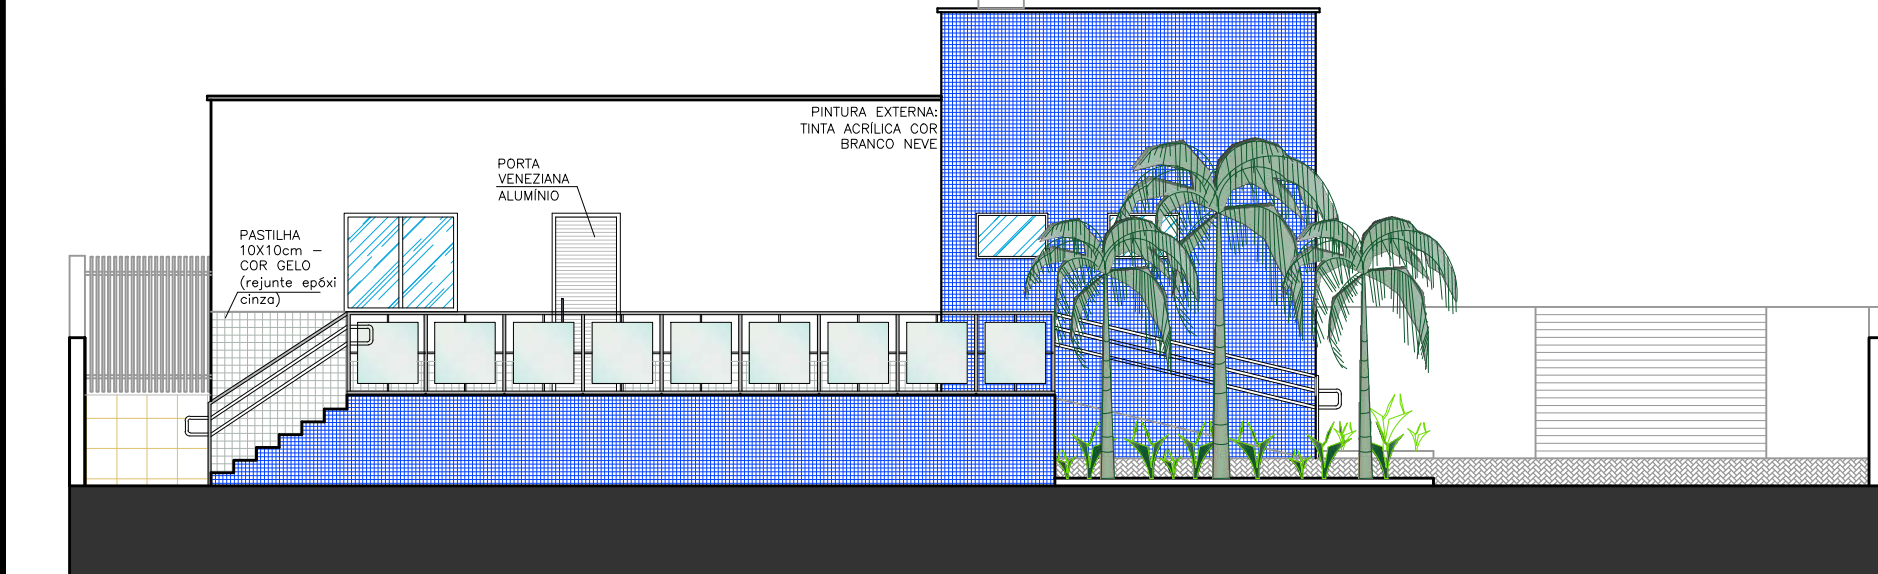


FACHADA POSTERIOR
ESC.: 1/100

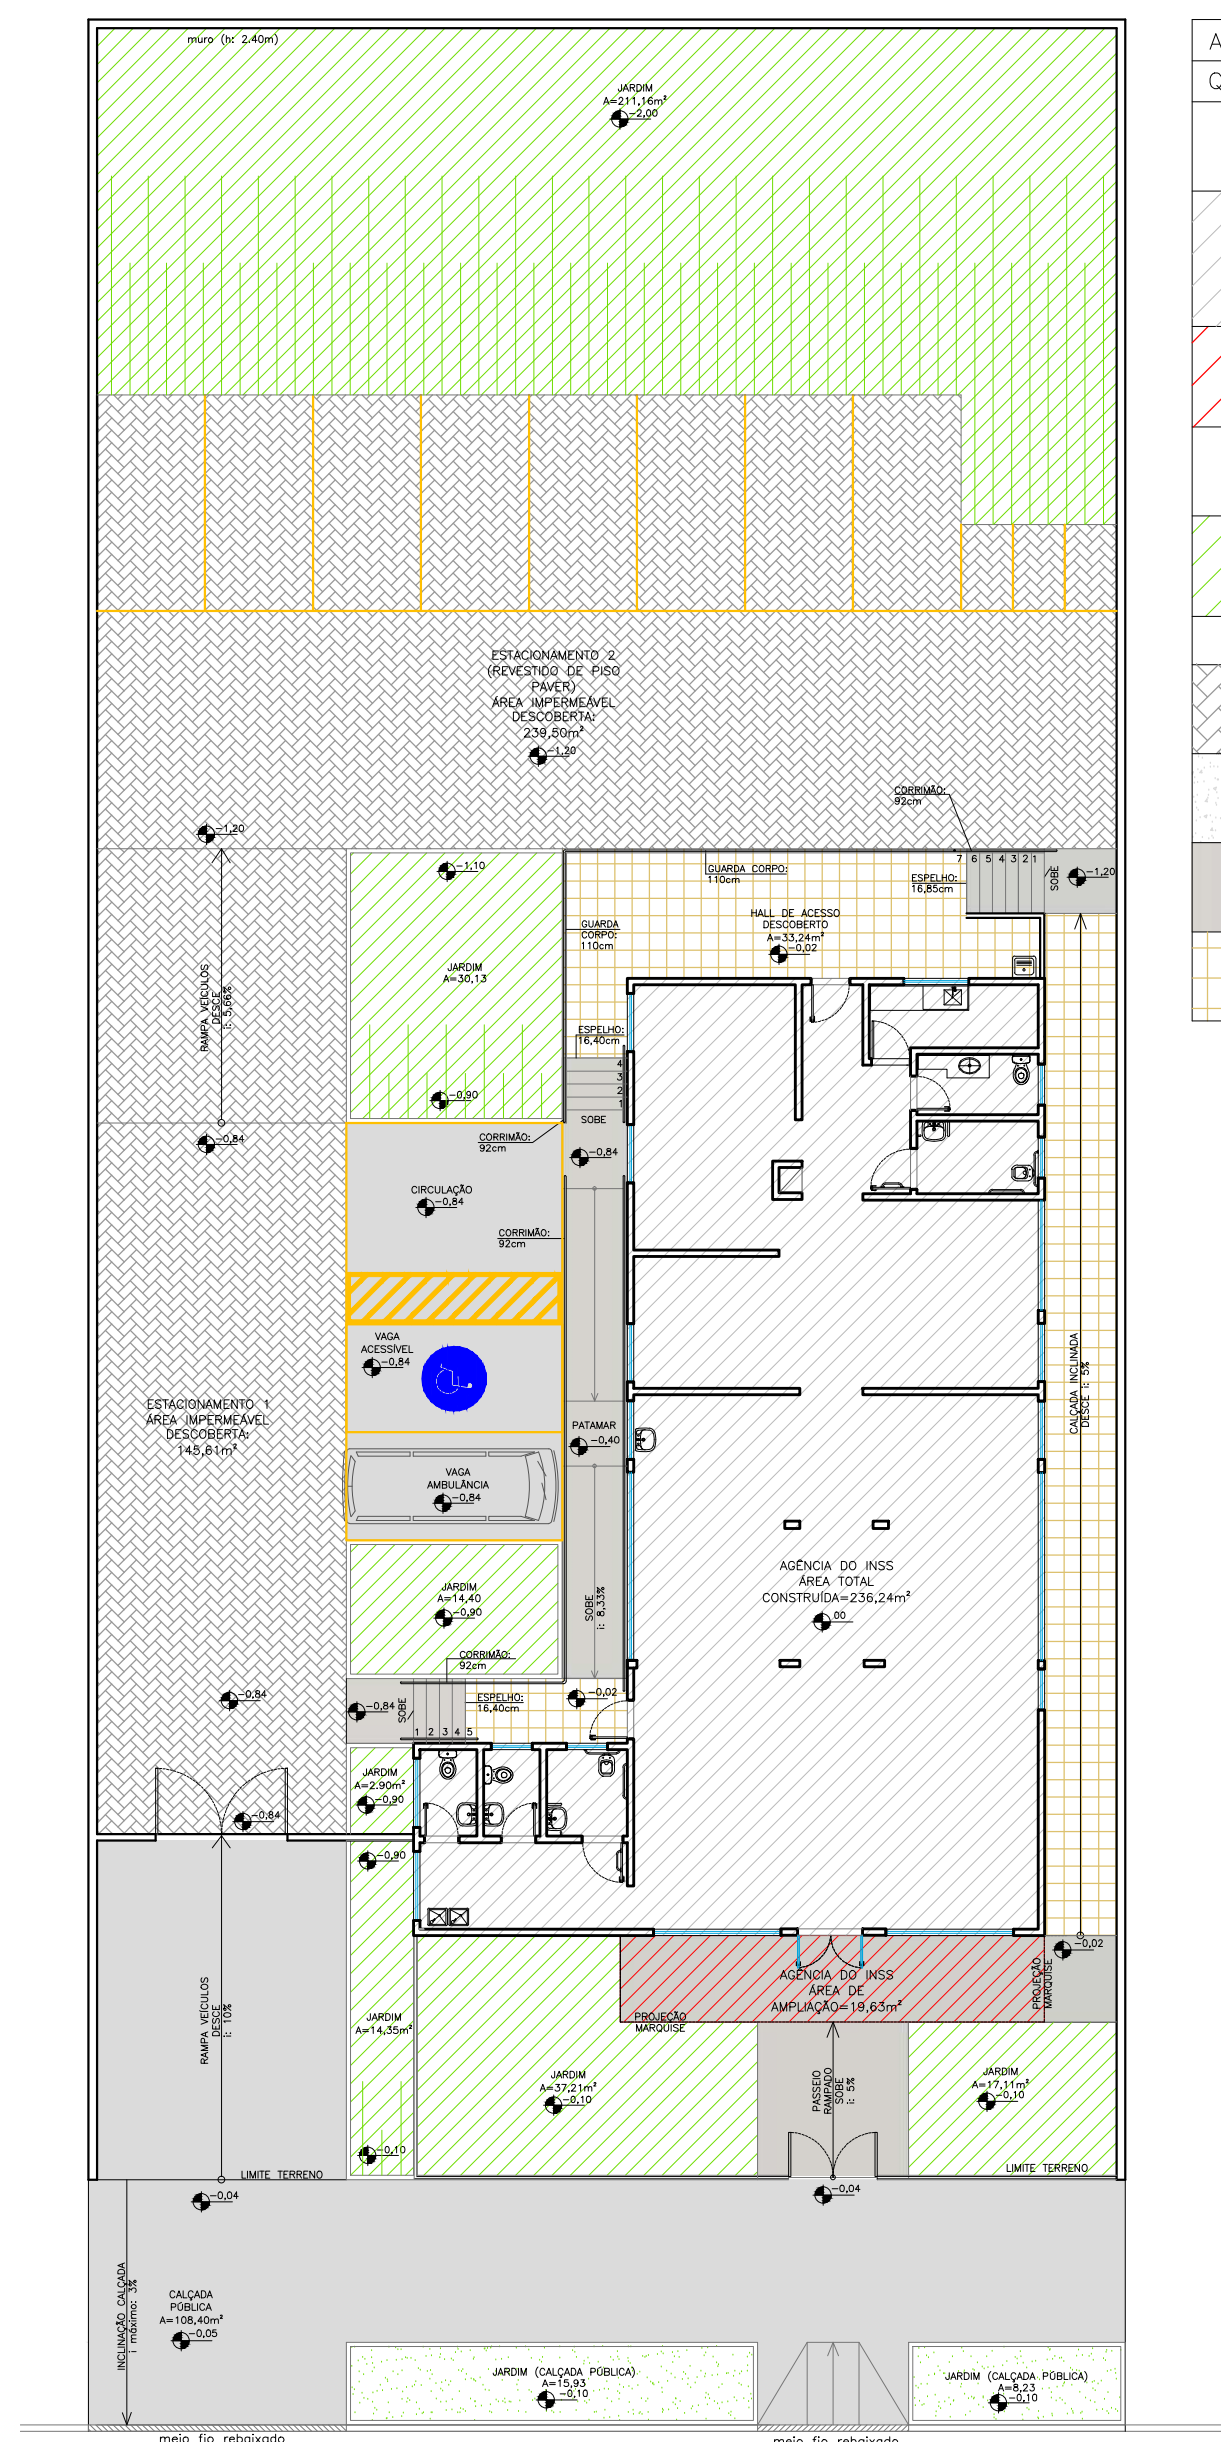


PLANTA DE ÁREAS
ESC.: 1/175

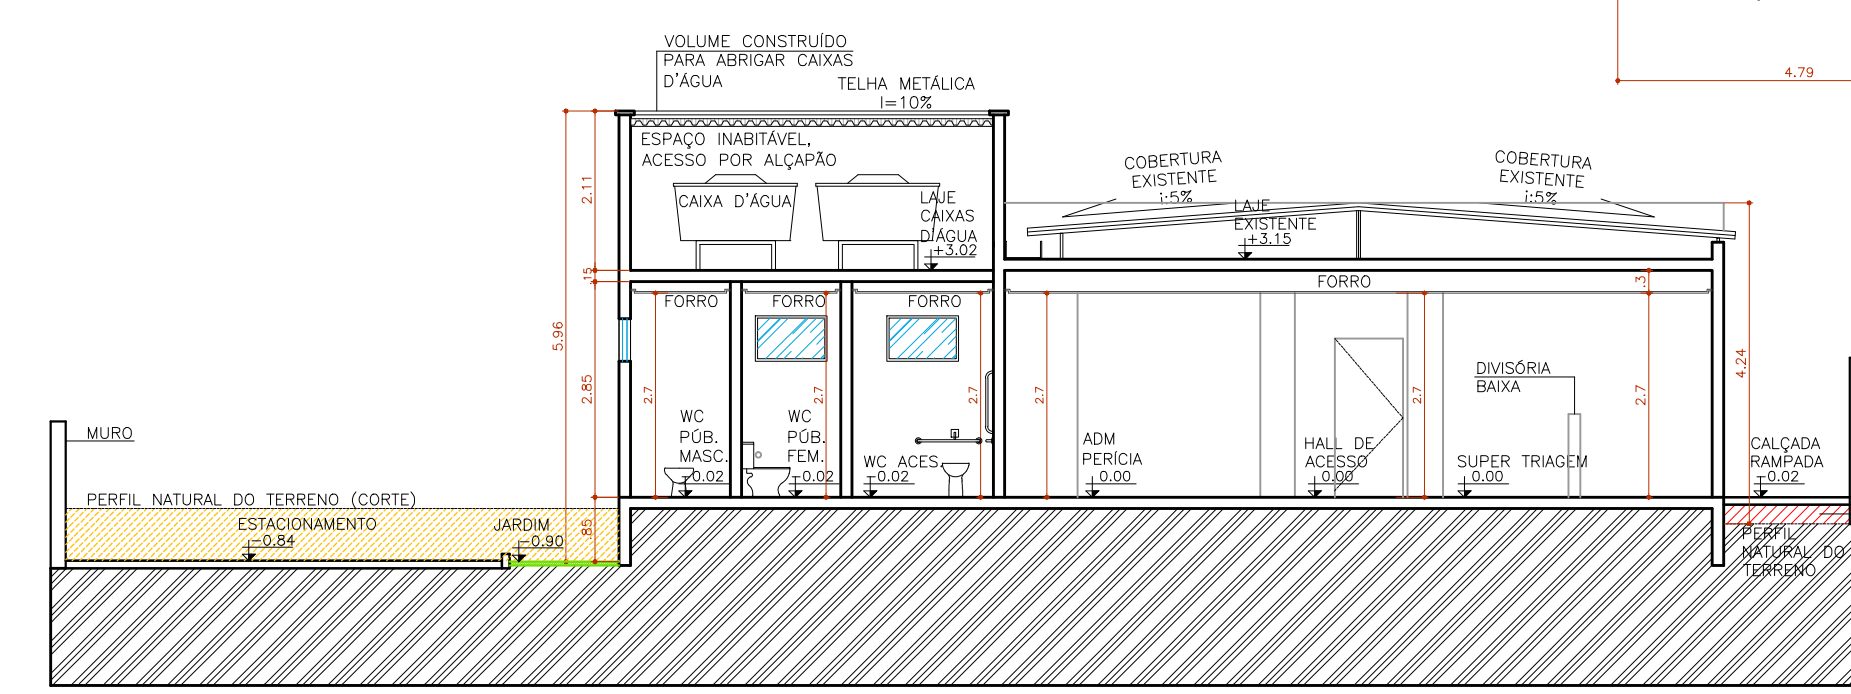


CORTE AA
ESC.: 1/100

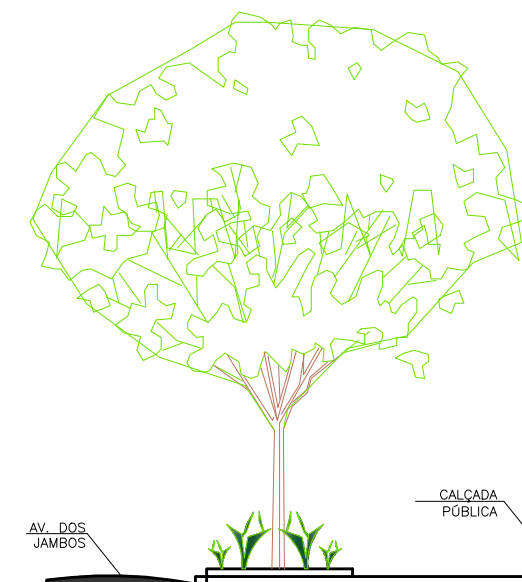

FACHADA LATERAL DIREITA
ESC.: 1/100

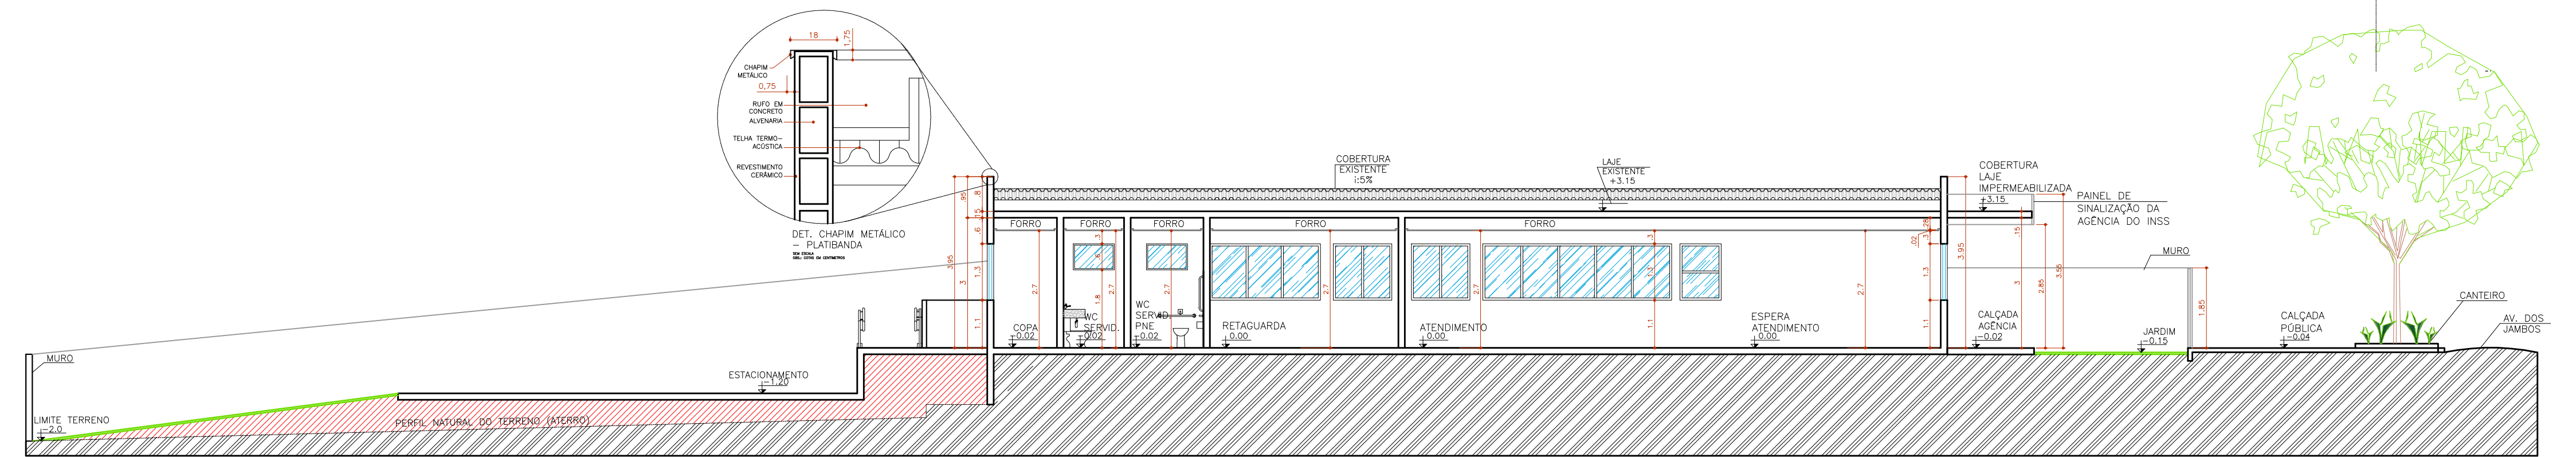


CORTE BB
ESC.: 1/100

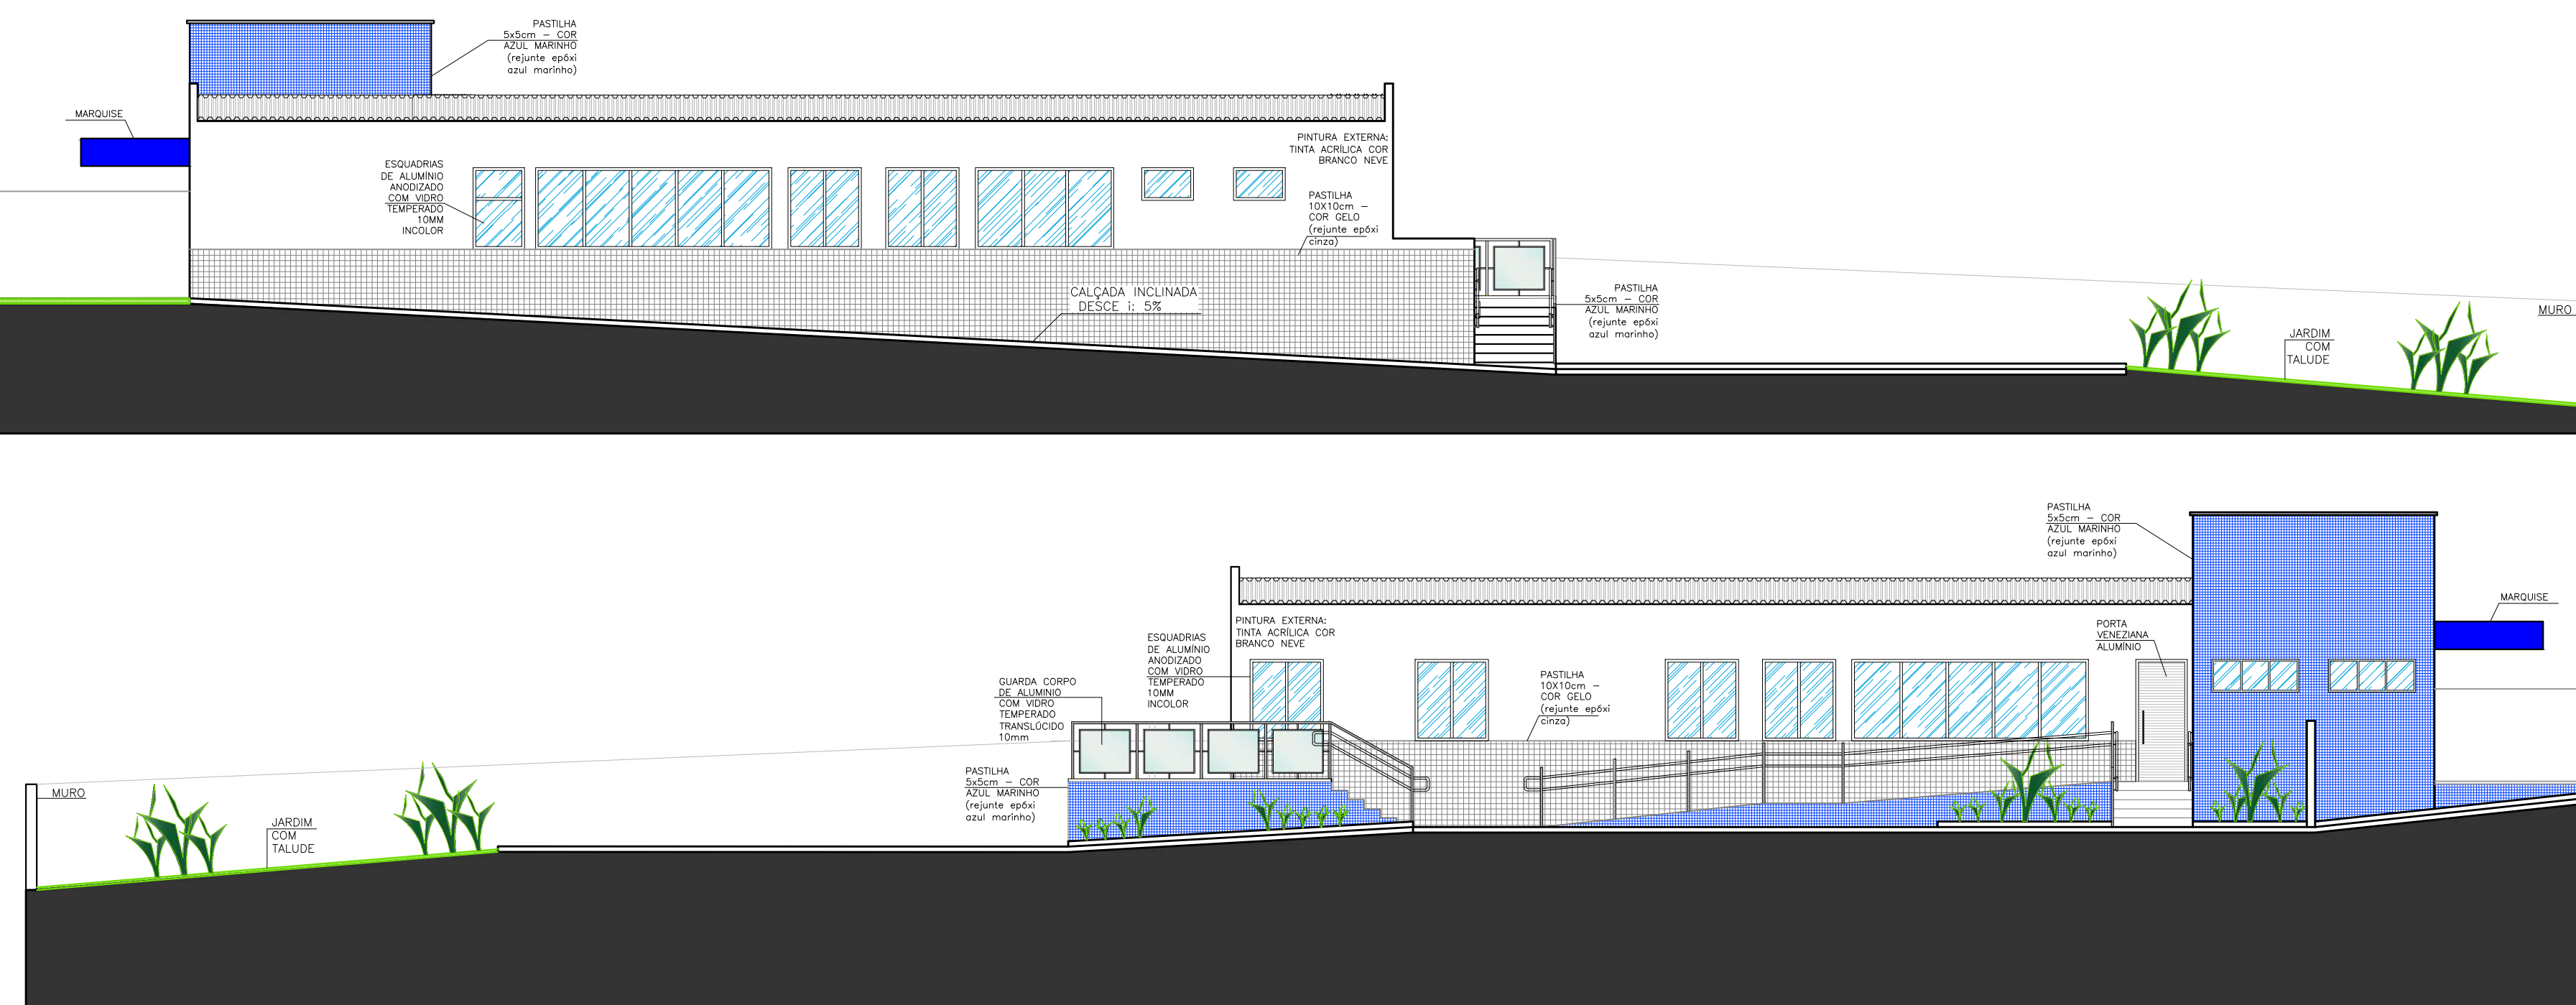


FACHADA LATERAL ESQUERDA
ESC.: 1/100

AGÊNCIA INSS JUINA- MT	
QUADRO DE ÁREAS	QTD (m²)
ÁREA TERRENO:	1.200,00m²
ÁREA CONSTRUÍDA - ATUAL	200,72m²
ÁREA A AVERBAR: 35,32m²	
ÁREA TOTAL CONSTRUÍDA	236,24m²
ÁREA DE ACRESCIMO - REFORMA (Área do m²/m²)	19,63m²
ÁREA TOTAL CONSTRUÍDA	255,87m²
COEFICIENTE DE APROVEITAMENTO: 0,21 (21,32%)	
TAXA DE OCUPAÇÃO:	21,32%
ÁREA PERMEÁVEL	324,25m² (27,02%)
ÁREA DE REVESTIMENTOS EXTERNOS:	
PISO PAVIMENTO	368m²
PISO CIMENTADO	201,86m²
GRANITO LEVIADO	67m²
CERÂMICA 20x20cm	78m²

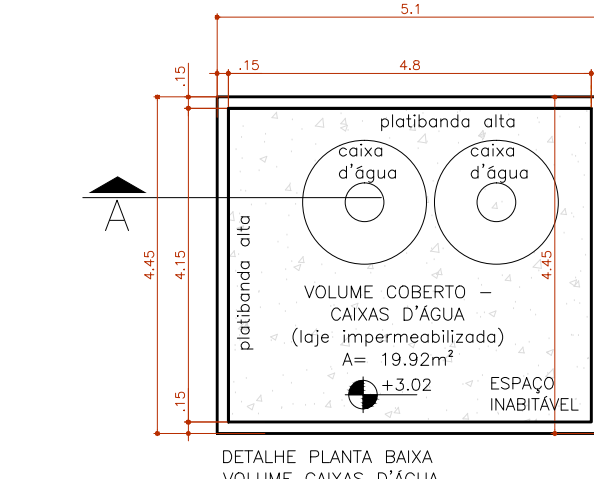


DETALHE DA PLANTA BAIXA
VOLUME CANAL D'ÁGUA
ESC.: 1/100

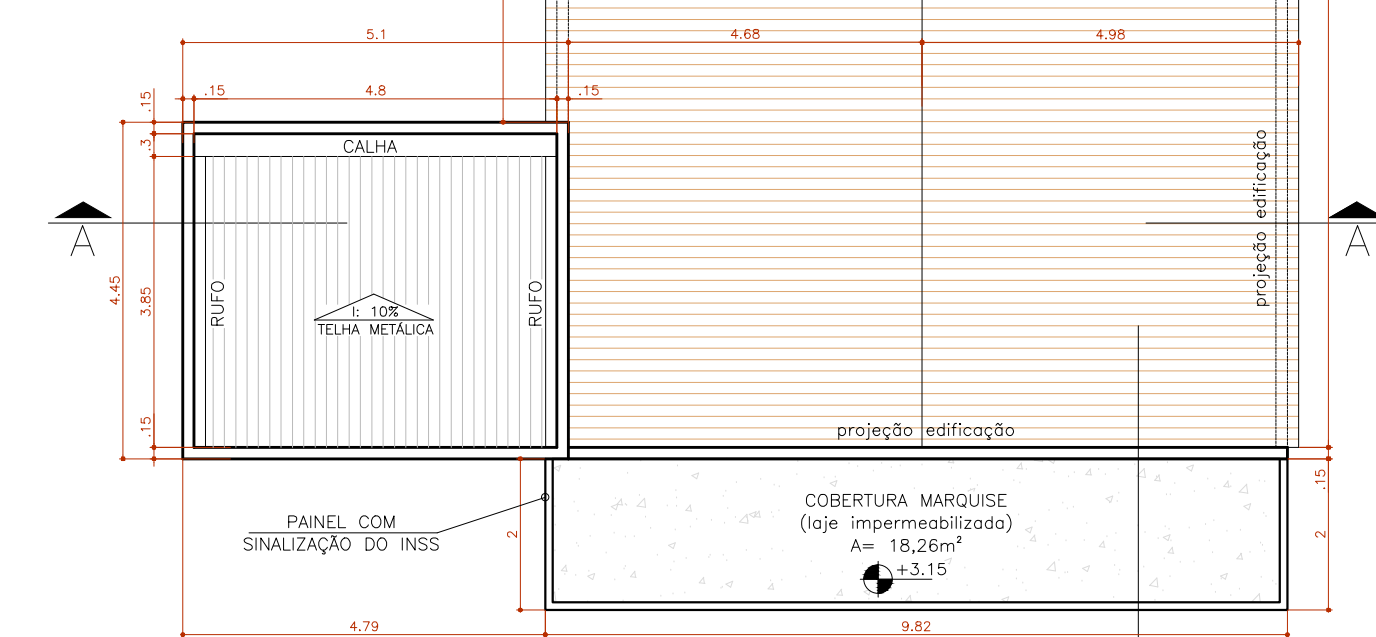

PLANTA BAIXA COBERTURA
ESC.: 1/100


QUADRO DE ESQUADRIAS (JANELAS)				
COD.	LARG.x ALT.x PEITORIL	MATERIAL	FUNCIONAMENTO	QUANT.
(1)	2,95 x 2,30 x 0,10m	ALUMÍNIO / VIDRO	MAX. AR / VIDRO FIXO	02
(2)	0,95 x 1,50 x 0,90m	ALUMÍNIO / VIDRO	MAX. AR / VIDRO FIXO	01
(3)	4,35 x 1,50 x 0,90m	ALUMÍNIO / VIDRO	CORRER - 4 FOLHAS	02
(4)	1,35 x 1,50 x 0,90m	ALUMÍNIO / VIDRO	CORRER - 2 FOLHAS	06
(5)	1,60 x 0,60 x 1,80m	ALUMÍNIO / VIDRO	MAX. AR - 4 FOLHAS	02
(6)	0,95 x 0,60 x 1,80m	ALUMÍNIO / VIDRO	MAX. AR - 1 FOLHA	04
(7)	2,55 x 1,50 x 0,90m	ALUMÍNIO / VIDRO	CORRER - 2 FOLHAS	01
(8)	1,50 x 1,30 x 1,10m	ALUMÍNIO / VIDRO	CORRER - 2 FOLHAS	01

QUADRO DE ESQUADRIAS (PORTAS)				
COD.	(LARG. x ALT.)	MATERIAL	FUNCIONAMENTO	QUANT.
(1)	1,50 x 2,40m	VIDRO TEMPERADO 10MM	FOLHA ABRIR (GUARDA - 75cm largura)	01
(2)	0,80 x 2,10m	MADEIRA REVESTIDA EM LAMINADO	ABRIR - PORTA PARA WC'S COMUNS	03
(3)	0,90 x 2,10m	MADEIRA REVESTIDA EM LAMINADO	ABRIR - PORTA PARA WC'S COMUNS	03
(4)	0,95 x 2,10m	MADEIRA REVESTIDA EM LAMINADO	ABRIR - PORTA PARA WC'S COMUNS	02

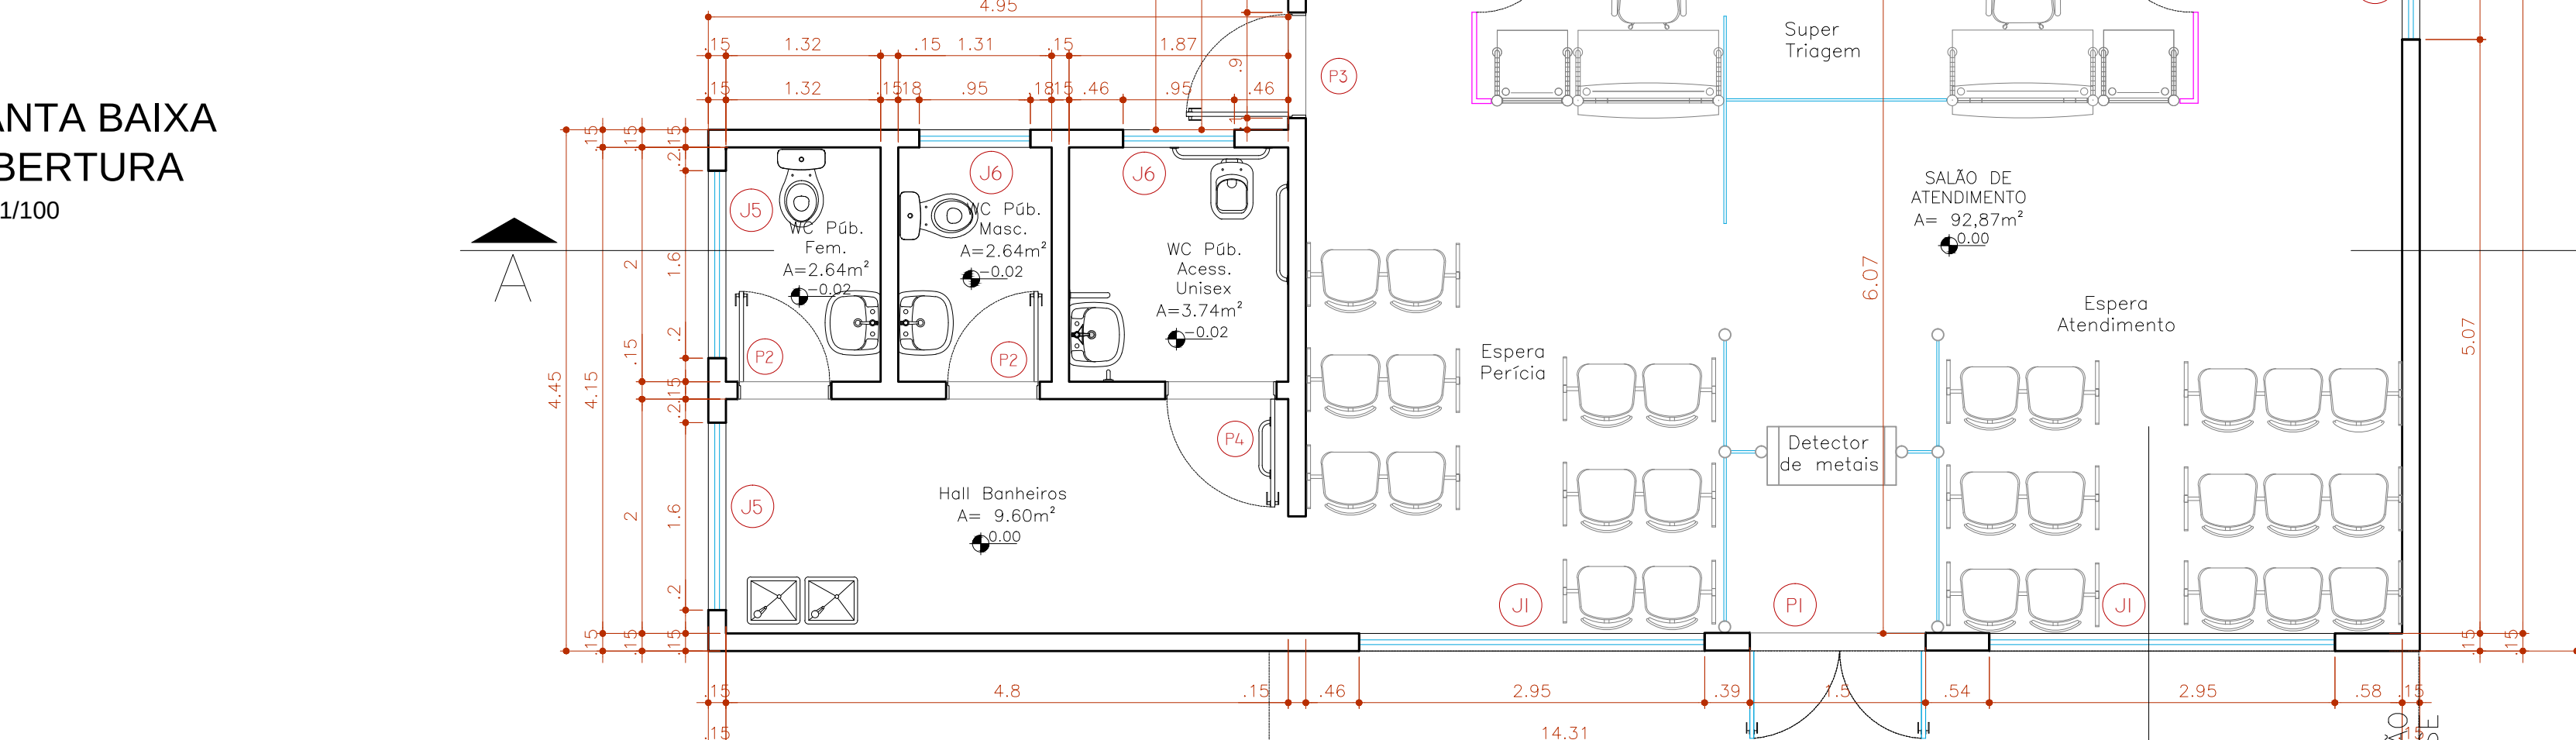

PLANTA BAIXA
TÉRREO
ESC.: 1/50


Título do projeto: PROJETO EXECUTIVO - REFORMA COM ACRESCIMO DE ÁREA	
Título do desenho: IMPLANTAÇÃO/ PLANTA DO TERREJO/ PLANTA DA COBERTURA/ PLANTA DE SITUAÇÃO/ CORTES AA e BB/ FACHADAS/ QUADRO DE ABERTURAS/ QUADRO DE ÁREAS	
Endereço da obra: AVENIDA DOS JAMBOS, QD. 2, LT. 04, ÁREA DE GOVERNO - JUINA/ MT (CEP: 78.320.000)	
Área Terreno: 1.200,00m²	Área Construída: 255,87m²
Coef. de Aprov.: 0,2132 (21%)	Taxa de Ocupação: 0,2132 (21%)
Escala: Indicada	Prancha: 1/1
Uso da edificação: Reparação Pública - INSS (Instituto Nacional do Seguro Social)	
Área Permeável: 324,25m² (27,02%)	
Data: ABR/ 2022	
Revisão nº: 02	
Proprietário: INSTITUTO NACIONAL DO SEGURO SOCIAL - INSS (FUNÇÃO EXECUTIVA DE CUM - GEX CUM)	CPF / CNPJ: 29.979.036/0083-97
Profissional Responsável pelo Projeto:	Nome do Profissional: Larissa Comparin Dalla Nora
CAU nº: A 56722-1	Telefone: (61) 3319-2679
E-mail: larissa.nora@inss.gov.br	
Desenho/estagiário: Evellyn Araújo	
Assinaturas:	
Projeto: LARISSA COMPARIN DALLA NORA Arquiteta e Urbanista - CAU Nº A 56722-1	
Responsável Técnico:	
Declaro que a aprovação do projeto não implica no conhecimento da Prefeitura do direito de propriedade do terreno.	
Espaço reservado para aprovação do projeto:	

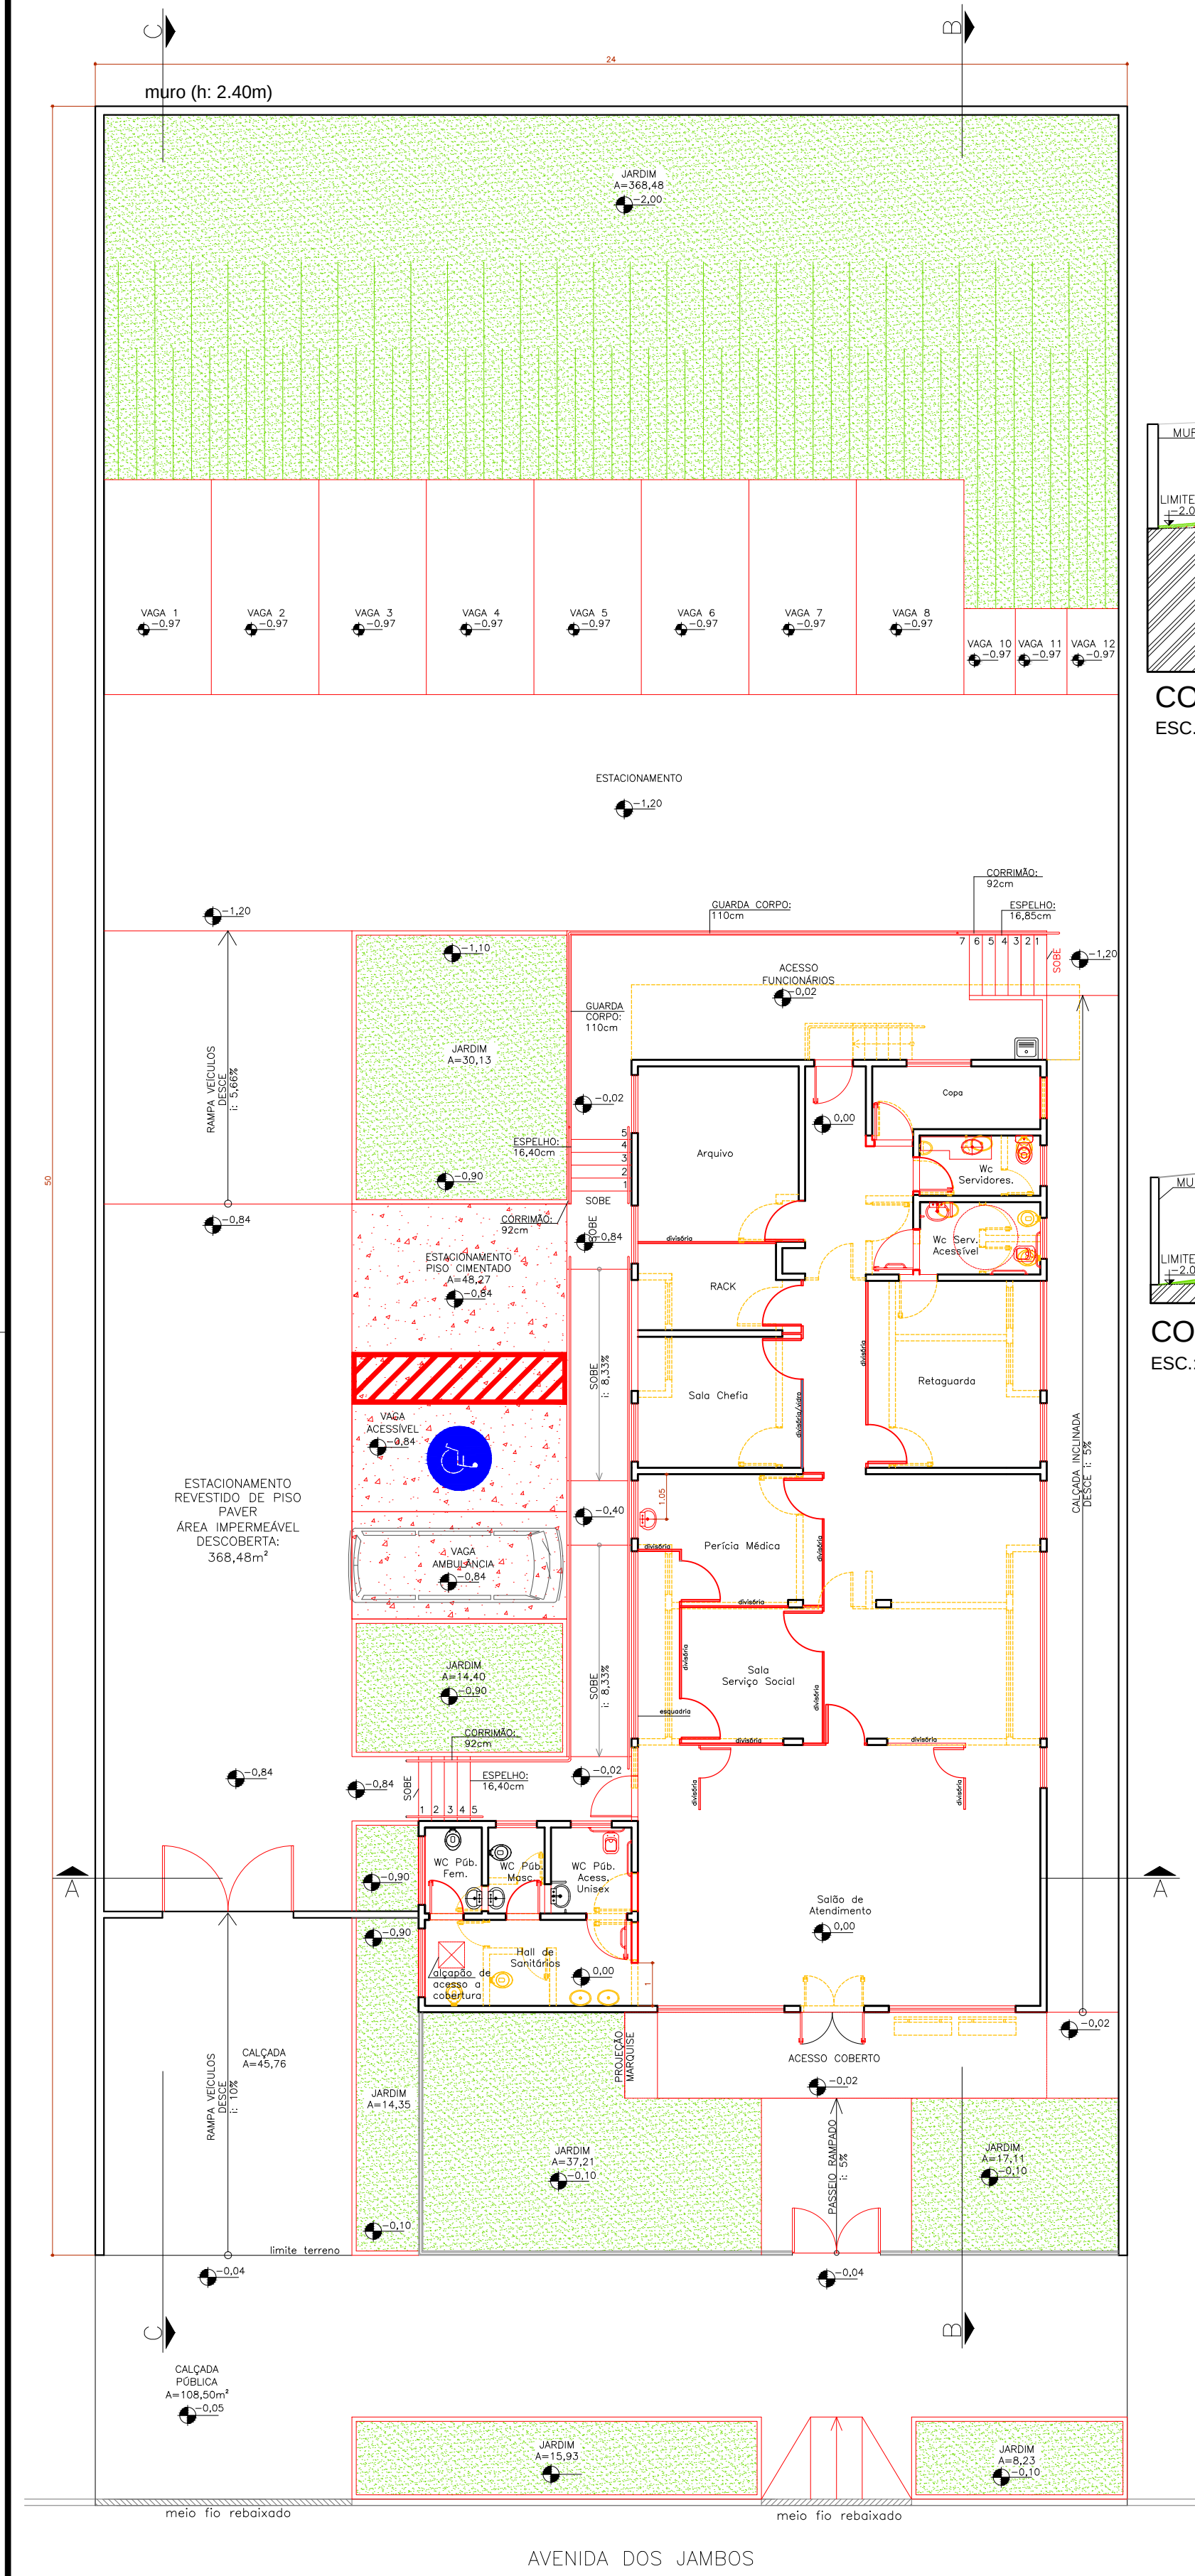


PLANTA BAIXA
CONSTRUIR DEMOLIR - PAV. TÉRREO
ESC.: 1/125

CORTE CC - CONSTRUIR E DEMOLIR
ESC.: 1/100

CORTE BB - CONSTRUIR E DEMOLIR
ESC.: 1/100

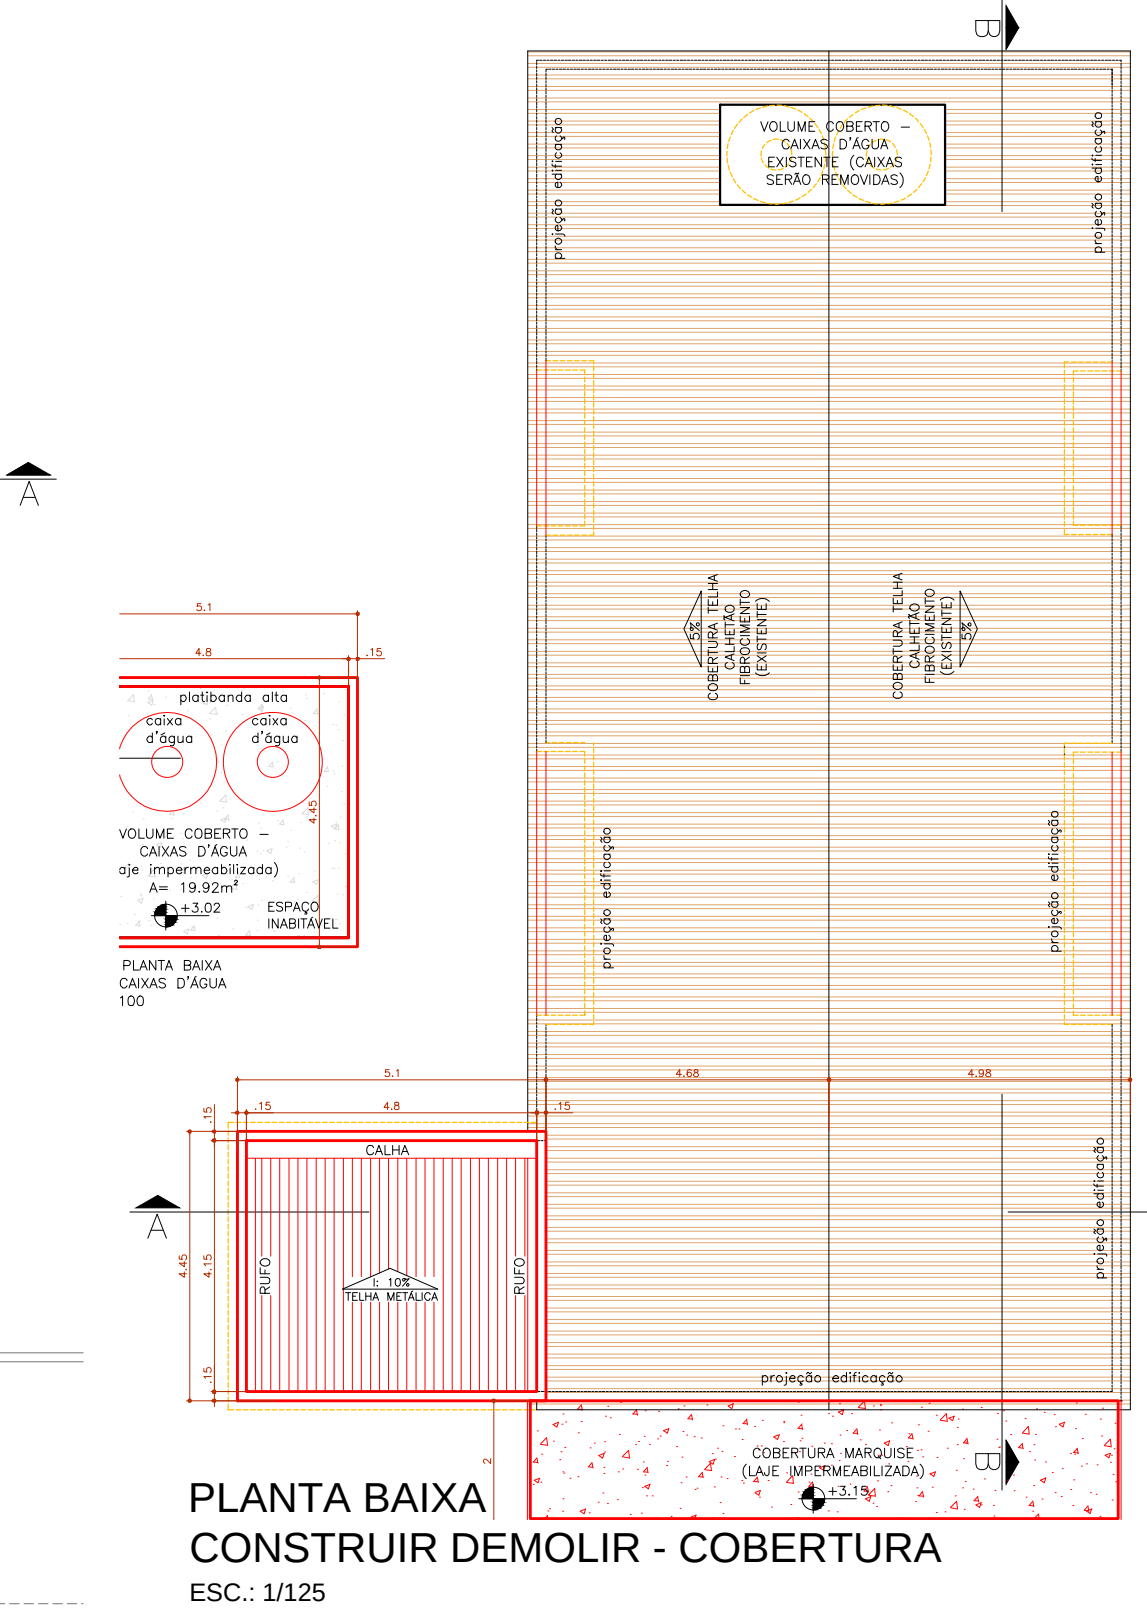

PLANTA BAIXA
CONSTRUIR DEMOLIR - COBERTURA
ESC.: 1/125

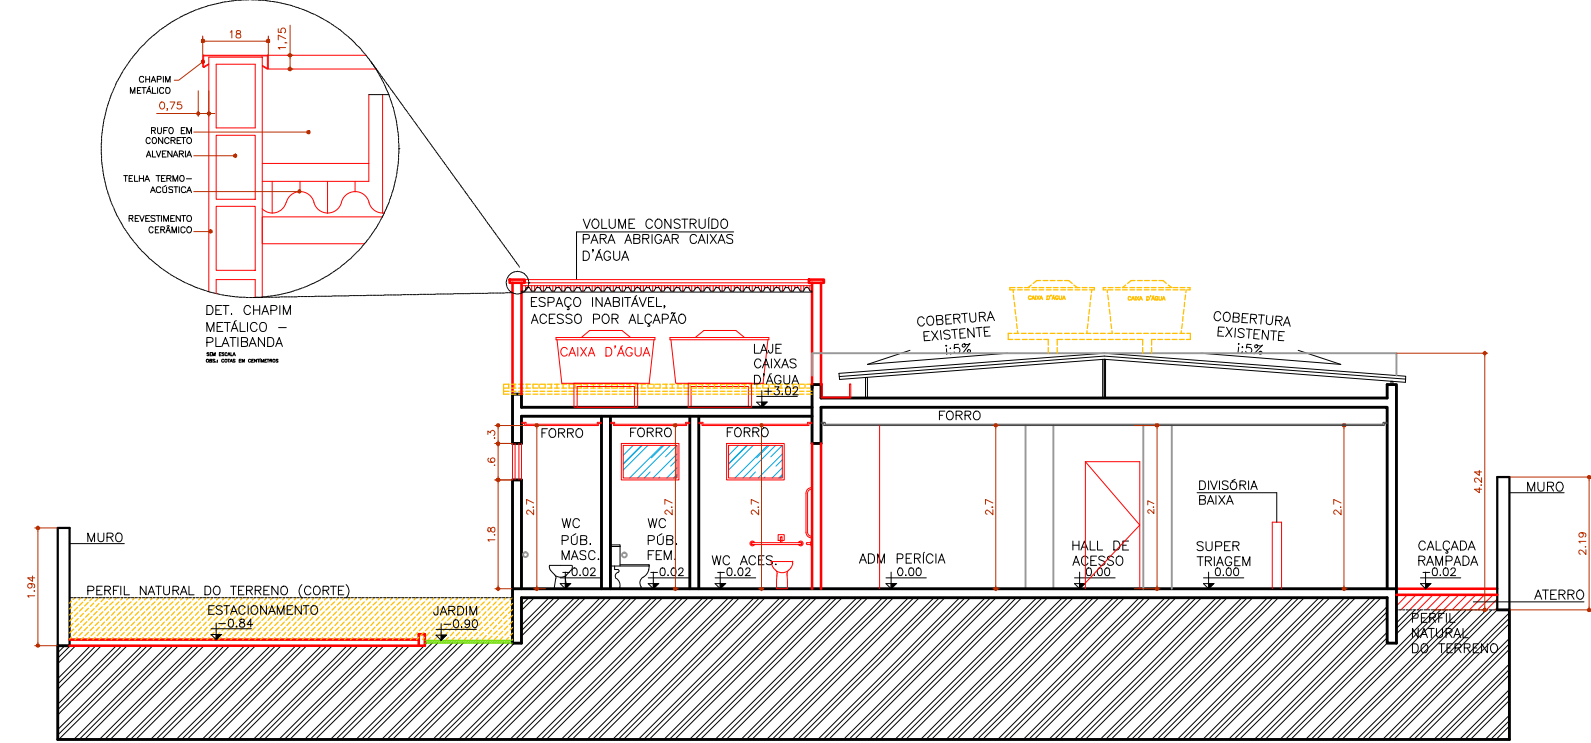

CORTE AA - CONSTRUIR DEMOLIR
ESC.: 1/125


LEGENDA PAREDES:

—	CONSTRUIR
- - -	DEMOLIR
—	PERMANECER

ATENÇÃO: CONFERIR TODAS
AS MEDIDAS NO LOCAL.

Título do projeto: CONSTRUIR E DEMOLIR					
Título do desenho: Planta baixa térreo e cobertura, Cortes AA, BB e CC					
Endereço da obra: AVENIDA DOS JAMBOS, QD. 2, LT 04, ÁREA DE GOVERNO - JUÍNA/ MT (CEP: 78.320.000)					
Área Terreno: 1.200,00m²	Área Construída: 255,87m²	Coef. de Aprov.: 0,2132 (21%)	Taxa de Ocupação: 0,2132 (21%)	Escala: Indicada	Prancha: 1/1
Uso da edificação: Repartição Pública - INSS (Instituto Nacional do Seguro Social)		Área Permeável: 324,25m² (27,02%)		Data: ABR/ 2022	Revisão nº : 02
Proprietário: INSTITUTO NACIONAL DO SEGURO SOCIAL - INSS (GERÊNCIA EXECUTIVA DE CUIABÁ - GEX CUIABÁ)			CPF / CNPJ: 29.979.036/0083-97		
Profissional Responsável pelo Projeto:			Nome do Profissional: Larissa Comparin Dalla Nora		
			CAU nº: A 56722-1	Telefone: (61) 3319-2679	
			E-mail: larissa.nora@inss.gov.br		
			Desenho(estagiária): Evellyn Araújo		
			Assinaturas:		
			Projetista: LARISSA COMPARIN DALLA NORA Arquiteta e Urbanista - CAU Nº A 56722-1		
			Responsável Técnico:		
			Declaro que a aprovação do projeto não implica no conhecimento pela Prefeitura do direito de propriedade do terreno.		
Espaço reservado para aprovação de vistoria:			Espaço reservado para aprovação de projeto:		

Quadro de Áreas (m²):	
QUADRO DE ÁREAS	QTD (m²)
ÁREA TERRENO:	1.200,00m²
ÁREA CONSTRUIDA - ATUAL	200,72m²
ÁREA A AVERBAR: 35,32m²	
ÁREA TOTAL CONSTRUIDA:	236,24m²
ÁREA DE ACRESCIMO - REFORMA (área do marquise): 19,63m²	255,87m²
ÁREA TOTAL CONSTRUIDA:	255,87m²
COEFICIENTE DE APROVEITAMENTO:	0,21 (21,32%)
TAXA DE OCUPAÇÃO:	21,32%
ÁREA PERMEÁVEL	324,25m² (27,02%)

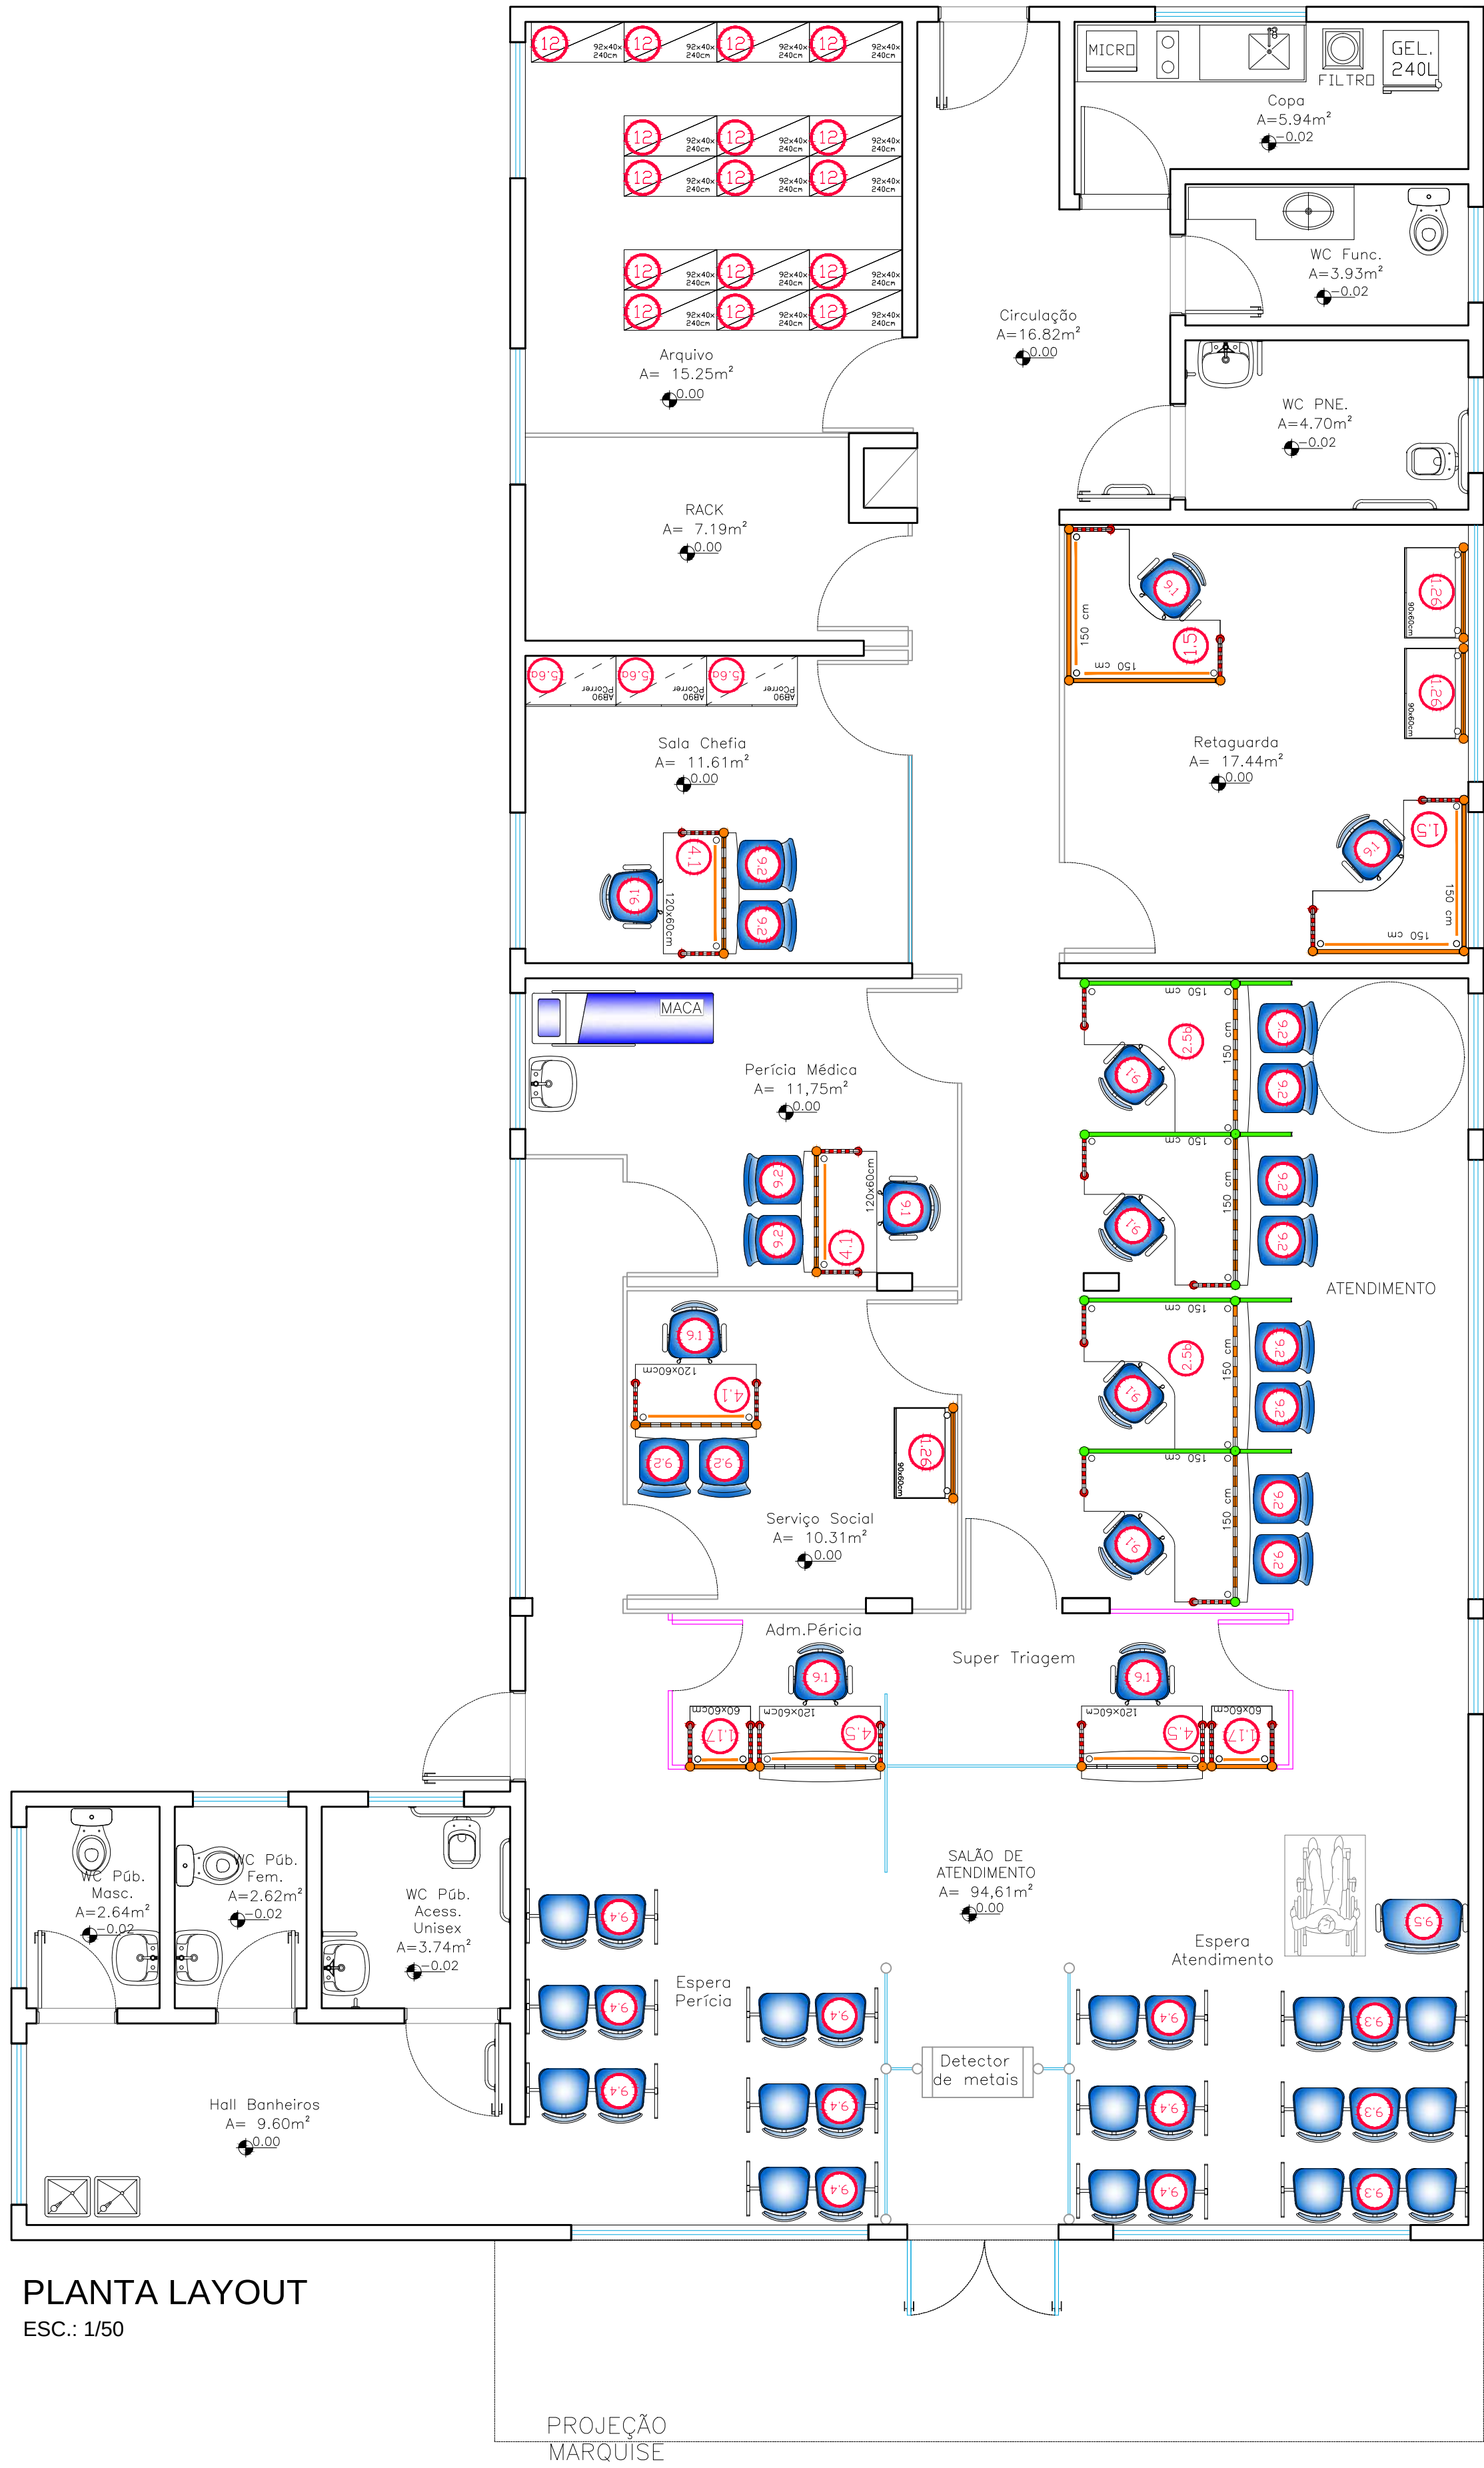

PLANTA LAYOUT
ESC.: 1/50

QUADRO DE LEGENDAS MOBILIÁRIO

TIPO	DESENHO (PLANTA BAIXA)	CÓDIGO	DESCRIÇÃO	AMBIENTE	QUANTIDADE
MESAS: BANCADAS/ ESTÂNCIAS DE TRABALHO		1.17	MESA DE APOIO (800x600mm)	ADM. PERÍCIA E SUPER TRIAGEM	02
		1.26	MESA DE APOIO (800x600mm)	SERVIÇO SOCIAL, RETAGUARDA	03
		1.5	ESTÂNCIA DE TRABALHO DE SUPORTE (800x1500x1050x600mm)	RETAGUARDA	02
		2.26	CONJUNTO DE ESTÂNCIA DE TRABALHO PARA DUAS PESSOAS COM ANEXO PARA ATENDIMENTO COM PAINEL DIVISOR ENTRE AS MESAS E PAINEL DIVISOR CURVO* (800x1500x3000x600mm) *PAINÉIS CURVOS FICARÃO NO CANTO DIREITO E NO CENTRO	ÁREA DE ATENDIMENTO	04
		4.1	MESA DE RECEPÇÃO COM ANEXO DE ATENDIMENTO (1200x600) mm	CHEFIA, PERÍCIA E SERVIÇO SOCIAL	03
		4.5	MESA DE RECEPÇÃO COM ANEXO DE ATENDIMENTO (1200x600) mm	SUPER TRIAGEM E ADM. PERÍCIA	02
ARMÁRIOS		5.5a	ARMÁRIO BAIXO COM DUAS PORTAS DE CORRER (800x500x750mm)	SALA CHEFIA	00
		12	ARMÁRIO MÉDIO COM DUAS PORTAS DE CORRER (800x500x1070mm)	ARQUIVO	16
CADEIRAS LONGARINAS		9.1	CADEIRA GIRATÓRIA OPERACIONAL, COM APÓIA-BRACO, ESPALDAR MÉDIO, REGULAGEM DE ALTURA ATRAVÉS DE PISTÃO A GÁS E REGULAGEM DE ALTURA/INCLINAÇÃO DO ENCOSTO (SERVIDOR)	SALAS DE ATENDIMENTO PERÍCIA, ADM. PERÍCIA, ATENDIMENTO, RECEPÇÃO, SALA CHEFIA, RETAGUARDA, SERVIÇO SOCIAL	11
		9.2	POLTRONA OPERACIONAL, ESPALDAR MÉDIO, FIXA COM BASE TIPO PALITO SEM APÓIA-BRACO (PÚBLICO)	SALAS DE ATENDIMENTO PERÍCIA, ADM. PERÍCIA, ÁREA DE ATENDIMENTO E ESPAÇO RESERVADO PARA INCLUSÃO DIGITAL	14
		9.3	CADEIRA OPERACIONAL, ESPALDAR MÉDIO SOBRE LONGARINA DE TRÊS LUGARES, SEM APÓIA-BRACOS	ESPERA ATENDIMENTO	09
		9.4	CADEIRA OPERACIONAL, ESPALDAR MÉDIO SOBRE LONGARINA DE DOIS LUGARES, SEM APÓIA-BRACOS	ÁREA DE ATENDIMENTO E ESPERA PERÍCIA MÉDICA	18
		9.5	CADEIRA OPERACIONAL, ESPALDAR MÉDIO SOBRE LONGARINA DE UM LUGAR, SEM APÓIA-BRACOS PARA ODESSO	ÁREA DE ATENDIMENTO	01

Título do projeto: DETALHAMENTO DE INTERIORES					
PROJETO DE REFORMA COM ACRÉSCIMO DE ÁREA					
Título do desenho: Layout					
Endereço da obra: AVENIDA DOS JAMBOS, QD. 2, LT 04, ÁREA DE GOVERNO - JUÍNA/ MT (CEP: 78.320.000)					
Área Terreno: 1.200,00m²	Área Construída: 255,87m²	Coef. de Aprov.: 0,2132 (21%)	Taxa de Ocupação: 0,2132 (21%)	Escala: Indicada	Prancha: 1/8
Uso da edificação: Repartição Pública - INSS (Instituto Nacional do Seguro Social)		Área Permeável: 324,25m² (27,02%)	Data: ABR/ 2022	Revisão nº: R02	
Proprietário: INSTITUTO NACIONAL DO SEGURO SOCIAL - INSS (GERÊNCIA EXECUTIVA DE CUIABÁ - GEX CUIABÁ)		CPF / CNPJ: 29.979.036/0083-97			
Profissional Responsável pelo Projeto:		Nome do Profissional: Larissa Comparin Dalla Nora			
		CAU nº: A 56722-1	Telefone: (61) 3319-2679		
		E-mail: larissa.nora@inss.gov.br			
Quadro de Áreas (m²):		Desenho(estagiária): Evelyn Araújo			
		Assinaturas:			
		Projetista: LARISSA COMPARIN DALLA NORA Arquiteta e Urbanista - CAU Nº A 56722-1			
		Responsável Técnico:			
Espaço reservado para aprovação de vistoria:		Declaro que a aprovação do projeto não implica no conhecimento pela Prefeitura do direito de propriedade do terreno.			
Espaço reservado para aprovação de vistoria:		Espaço reservado para aprovação de projeto:			





		DIVISÓRIA DE AMBIENTE, ELABORADAS COM COLUNAS/VIGAS CONFECCIONADAS EM ALUMÍNIO EXTRUDADO, DE FORMATO CIRCULAR COM DIÂMETRO DE 3" COM VIDRO TEMPERADO LISO, INCOLOR DE 10 MM, ATÉ A ALTURA DE 2.25 M.
		VIDRO TEMPERADO LISO, INCOLOR DE 10 MM, DE PISO A TETO, SIGNIFX EM LISTRAS JATEADAS DE 5 CM DE LARGURA E ESPAÇAMENTO DE 5 CM, ATÉ A ALTURA DE 1.80 M. (ATE A ALTURA DE 80CM DO PISO, FAZER O JATEADO TOTAL), ELABORADAS COM COLUNAS/ VIGAS CONFECCIONADAS EM ALUMÍNIO EXTRUDADO, DE FORMATO CIRCULAR COM DIÂMETRO DE 3"
		PAINEL / VIDRO / PAINEL DIV. CONVENCIONAL EM EUCALIPTO PRENSADA, REVESTIDA COM LAMINADO BP CINZA CLARO (h=ATÉ O TETO) REF. CINZA PLATINA – FÓRMICA OU CRISTAL – DURATEX, COM VIDRO 4 MM INCOLOR
		PAINEL CEGO ATÉ O TETO DIV. CONVENCIONAL EM EUCALIPTO PRENSADA, REVESTIDA COM LAMINADO BP CINZA CLARO (h=ATÉ O TETO) REF. CINZA PLATINA – FÓRMICA OU CRISTAL – DURATEX.
		PAINEL BAIXO DO TIPO CEGO CONVENCIONAL EM EUCALIPTO PRENSADA, REVESTIDA COM LAMINADO BP CINZA CLARO (h=0,90m) REF. CINZA PLATINA – FÓRMICA OU CRISTAL – DURATEX.

Título do projeto: DETALHAMENTO DE INTERIORES						
PROJETO DE REFORMA COM ACRÉSCIMO DE ÁREA						
Título do desenho:						
Divisórias						
Endereço da obra:						
AVENIDA DOS JAMBOS, QD. 2, LT 04, ÁREA DE GOVERNO - JUÍNA/ MT (CEP: 78.320.000)						
Área Terreno:	Área Construída:	Coef. de Aprov.:	Taxa de Ocupação:	Escala:	Prancha:	
1.200,00m²	255,87m²	0,2132 (21%)	0,2132 (21%)	Indicada		2/8
Usos da edificação:			Área Permeável:	Data:	Revisão nº :	
Repartição Pública - INSS (Instituto Nacional do Seguro Social)			324,25m² (27,02%)	ABR/ 2022	R02	
Proprietário:			CPF / CNPJ:			
INSTITUTO NACIONAL DO SEGURO SOCIAL - INSS (GERÊNCIA EXECUTIVA DE CUIABÁ - GEX CUIABÁ)			29.979.036/0083-97			
Profissional Responsável pelo Projeto:			Nome do Profissional:			
			Larissa Comparin Dalla Nora			
			CAU nº:	Telefone:		
			A 56722-1	(61) 3319-2679		
			E-mail:			
			larissa.nora@inss.gov.br			
			Desenho(estagiaria):			
			Evellyn Araújo			
Quadro de Áreas (m²):			Assinaturas:			
			Projetista: LARISSA COMPARIN DALLA NORA Arquiteta e Urbanista - CAU Nº A 56722-1			
			Responsável Técnico:			
			Declaro que a aprovação do projeto não implica no conhecimento pela Prefeitura do direito de propriedade do terreno .			
Espaço reservado para aprovação de vistoria:			Espaço reservado para aprovação de projeto:			



SINALIZAÇÃO INTERNA:		QUANT.
  	PS 01 – PLACA SUSPENSAS – ATENDIMENTO (107 x 30 x 240 cm)	01
	PS 02 – PLACA SUSPENSAS – RECEPÇÃO (107 x 30 x 240 cm)	01
	PS 03 – PLACA SUSPENSAS – PERÍCIA MÉDICA (107 x 30 x 240 cm)	01
MODELO PORTA/PAREDE SEC. CONTRA INCÊNDIO PLACA SUSPENSAS	P1P 01 – PLACA DE IDENTIFICAÇÃO DE PORTA – INTERNA (40 x 10 x 160 cm)	01
	PIC 01 – PICTOGRAMA PORTA/PAREDE – WC FEMININO (20 x 30 x 160 cm)	08
	PIC 02 – PICTOGRAMA PORTA/PAREDE – WC MASCULINO (20 x 30 x 160 cm)	01
	PIC 04 – PICTOGRAMA PORTA/PAREDE – PROIBIDO FUMAR (20 x 30 x 160 cm)	01
	PIC 15 – PICTOGRAMA PORTA/PAREDE – COPA (20 x 30 x 160 cm)	10
	PIC 07 – PICTOGRAMA PORTA/PAREDE – WC FUNCIONÁRIOS COM DEFICIÊNCIA (20 x 30 x 160 cm)	01
	PIC 09 – PICTOGRAMA PORTA/PAREDE – WC (20 x 30 x 160 cm)	02
	PIC 10 – PICTOGRAMA PORTA/PAREDE – WC MASCULINO PARA DEFICIENTE (20 x 30 x 160 cm)	00
	PIC 11 – PICTOGRAMA PORTA/PAREDE – WC FEMININO PARA DEFICIENTE (20 x 30 x 160 cm)	00
	PIC 16 – PICTOGRAMA PORTA/PAREDE – ÁREA RESTRITA (20 x 30 x 160 cm)	01
	PIC 17 – PICTOGRAMA PORTA/PAREDE – SILENCIO (20 x 30 x 160 cm)	04
	PIC 32 – PICTOGRAMA SEGURANÇA CONTRA INCÊNDIO – EXTINTOR CO2 (15 x 30 x 160 cm)	01
	PIC 33 – PICTOGRAMA SEGURANÇA CONTRA INCÊNDIO – EXTINTOR PÓ QUÍMICO (15 x 30 x 160 cm)	00
	PIC 37 – PICTOGRAMA SEGURANÇA CONTRA INCÊNDIO – PROIBIDO USAR UTILIZAR ÁGUA P/ APAGAR FOGO (15 x 30 x 160 cm)	00
	PIC 45 – PICTOGRAMA SEGURANÇA CONTRA INCÊNDIO – SAÍDA DE EMERGÊNCIA (15 x 30 x 160 cm)	00
	PIC 48 – PICTOGRAMA SEGURANÇA CONTRA INCÊNDIO – SAÍDA (15 x 30 x 160 cm)	00
	PS – PLACA SUSPENSAS OLTO DE PAREDE (70 x 50 x 210 cm)	00
PS – PLACA DE INFORMAÇÃO (80 x 30 x 160 cm)	00	
NEXA – NUMERAÇÃO DE PORTA E MESA DE ATENDIMENTO (60 x 30 x 160 cm)	06	
AP0M 01 – AVISO P/ BACIA C/ DETECTOR DE METAIS – PORTAL (40 x 20 x 115 x 30 x 160 cm)	01	
P1T – PLACA DE IDENTIFICAÇÃO TÁTEL (14 x 07 x 100 cm)	05	
PSS – PLACA SUSPENSAS DE SAÍDA (40 x 20 x 240 cm)	02	
SINALIZAÇÃO SONORA:		QUANT.
	ALARME SONORO	01

Título do projeto: DETALHAMENTO DE INTERIORES					
PROJETO DE REFORMA COM ACRÉSCIMO DE ÁREA					
Título do desenho:					
Piso Tátil e Sinalização					
Endereço da obra:					
AVENIDA DOS JAMBOS, QD. 2, LT 04, ÁREA DE GOVERNO - JUÍNA/ MT (CEP: 78.320.000)					
Área Terreno:	Área Construída:	Coef. de Aprov.:	Taxa de Ocupação:	Escala:	Prancha:
1.200,00m²	255,87m²	0,2132 (21%)	0,2132 (21%)	Indicada	3/8
Uso da edificação:			Área Permeável:	Data:	Revisão nº :
Repartição Pública - INSS (Instituto Nacional do Seguro Social)			324,25m² (27,02%)	ABR/ 2022	R02
Proprietário:			CPF / CNPJ:		
INSTITUTO NACIONAL DO SEGURO SOCIAL - INSS (GERÊNCIA EXECUTIVA DE CUIABÁ - GEX CUIABÁ)			29.979.036/0083-97		
Profissional Responsável pelo Projeto:			Nome do Profissional:		
			Larissa Comparin Dalla Nora		
			CAU nº:	Telefone:	
			A 56722-1	(61) 3319-2679	
			E-mail:		
			larissa.nora@inss.gov.br		
			Desenho(estagiaria):		
			Evellyn Araújo		
Quadro de Áreas (m²):			Assinaturas:		
			Projetista: LARISSA COMPARIN DALLA NORA Arquiteta e Urbanista - CAU Nº A 56722-1		
			Responsável Técnico:		
			Declaro que a aprovação do projeto não implica no conhecimento pela Prefeitura do direito de propriedade do terreno.		
Espaço reservado para aprovação de vistoria:			Espaço reservado para aprovação de projeto:		

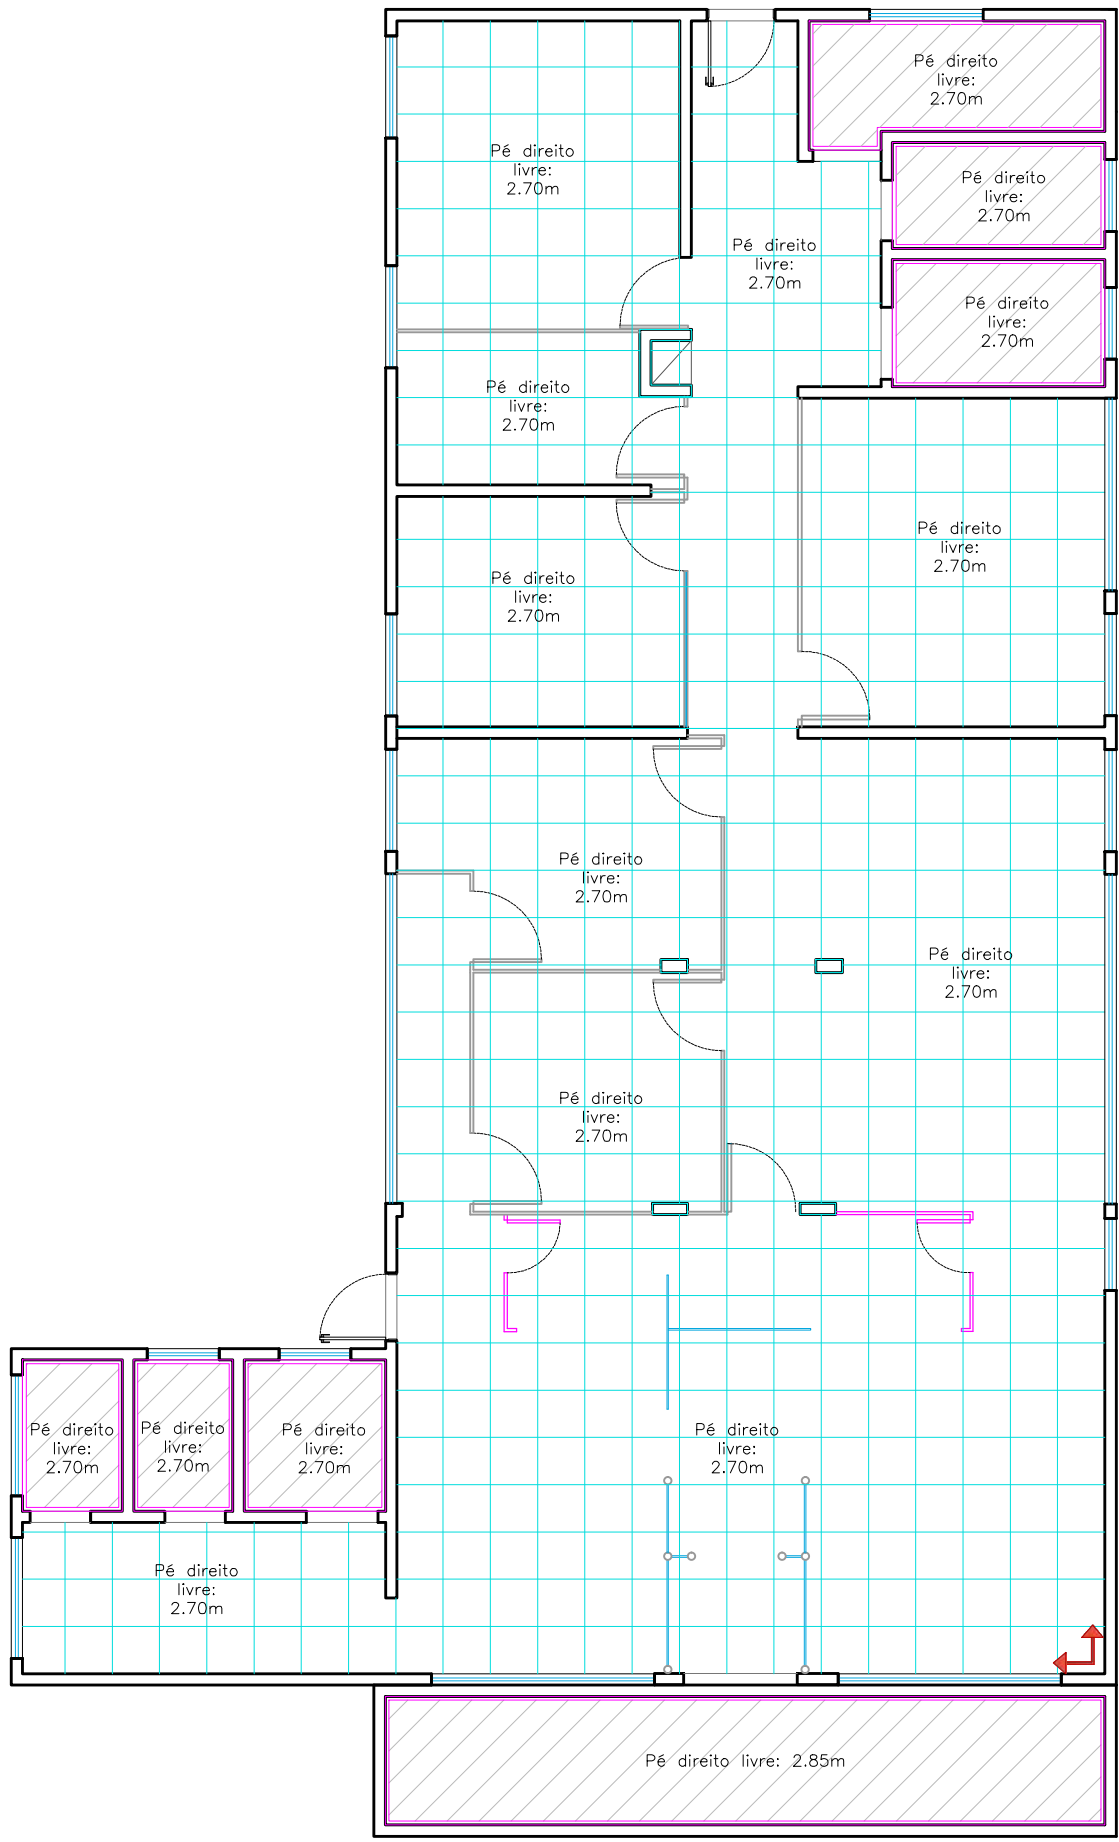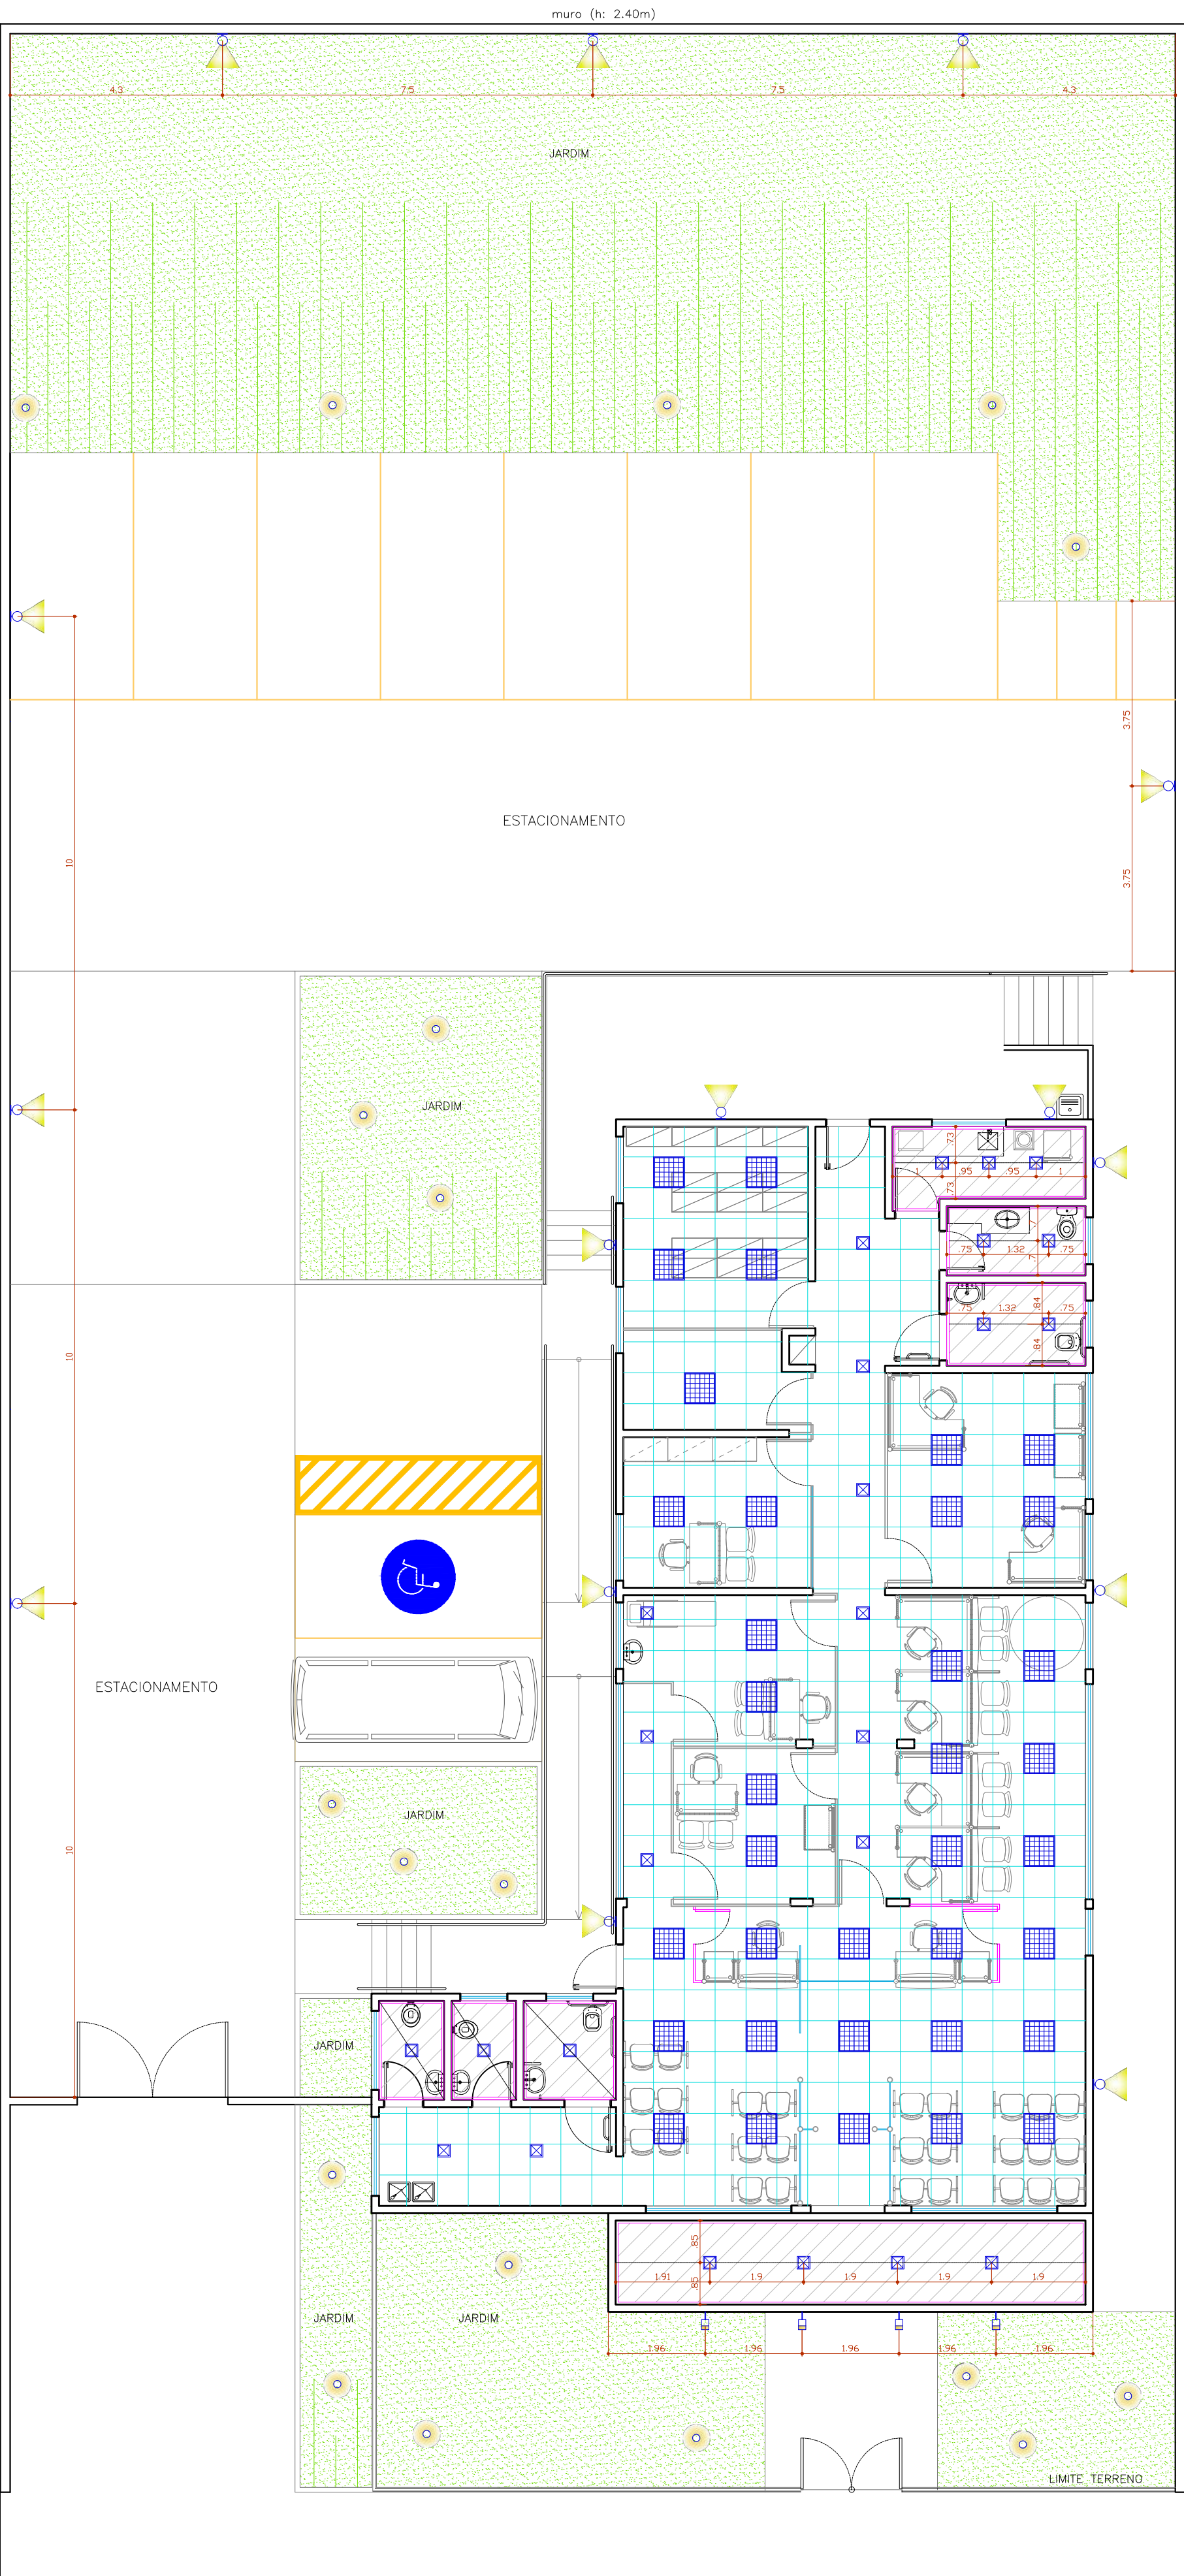

FORRO
ESC.: 1/100

LEGENDA DE FORROS:

Forro Armstrong Sahara em Fibr Mineral, em Placas de 625 X 625 mm, Cor Branca – HunterDouglas ou equivalente – Perfil de Alumínio Tipo “T”, Cor Branca. Área: 195,00m²

Gesso tabicado. Tabica no Forro em Gesso Acartonado com Acabamento em Pintura PVA látex Branco Fosco Área: 40,00m²

LUMINÁRIAS						
SÍMBOLO GRÁFICO	DESCRIÇÃO DA PEÇA	MARCA	TIPO DE LÂMPADAS	DIMENSÕES	INSTALAÇÃO	QUANTIDADE
	Luminária de embutir em forro de gesso ou acústico para 4 lâmpadas fluorescentes tubulares de 14W. Corpo e aletas planas em chapa de aço tratado com acabamento em pintura eletrostática epóxi-pó na cor branca. Refletor em alumínio anodizado de alto brilho. Equipada com porta-lâmpada antivibratório em policarbonato, com trava de segurança e proteção contra aquecimento nos contatos. Ref. – 2750 4X116 14W.	ITAIM ou equiva-lente	Lâmpada fluorescente tubular PHILIPS T15 14W/84	70 x 618 x 618 mm	embutida no forro	36 Peças
	Luminária quadrada de embutir, para 2 lâmpadas fluorescentes compactas de 26W, duplas, 2 pinos. Corpo e refletor em chapa de aço tratada com acabamento em pintura eletrostática epóxi-pó na cor branca. Difusor em acrílico leitoso. Necessita reator eletromagnético. Série CIANITA 2XTC-D 26W.	ITAIM ou equiva-lente	Lâmpada fluorescente compacta dupla, 2 pinos, PHILIPS PLC 26W 840-2P	110 x 254 x 254 mm	embutida no forro	25 Peças
	Arandela de sobrepor para área externa. Corpo cilíndrico em alumínio repuxado, para iluminação direta e indireta, pintada na cor branca, para lâmpadas fluorescentes compactas 20w e de uso externo.	ITAIM ou equiva-lente	Lâmpada fluorescente compacta integrada Essentigi – PHILIPS PLED20W220ESSBLI	109 x 300 x 145 mm	* sobrepor na parede – altura: 2,40m do piso acabado da calçada	15 Peças
	Luminária de sobrepor tipo spot com foco orientável. Corpo em alumínio repuxado com pintura eletrostática na cor branca. Possui espeto para fixação no solo. Referência: Turquesa – ITAIM	ITAIM ou equiva-lente	1xQPAR20 – 50W	diâmetro: 5cm/ altura: 43cm	spot de jardim	19 Peças
	Luminária Led Front-Light – corpo em alumínio injetado com pintura eletrostática na cor branca.	HDA 04 ou equivalente	led – 40W	-----	fixada na platibanda para iluminar o letreiro da fachada	04 Peças

LUMINOTÉCNICO
ESC.: 1/100

Título do projeto:

DETALHAMENTO DE INTERIORES
PROJETO DE REFORMA COM ACRÉSCIMO DE ÁREA

Título do desenho:

Luminotécnico e forro

Endereço da obra:

AVENIDA DOS JAMBOS, QD. 2, LT 04, ÁREA DE GOVERNO - JUÍNA/ MT (CEP: 78.320.000)

Área Terreno:

1.200,00m²

Área Construída:

255,87m²

Coef. de Aprov.:

0,2132 (21%)

Taxa de Ocupação:

0,2132 (21%)

Escala:

Indicada

Prancha:

4/8

Uso da edificação:

Repartição Pública - INSS
(Instituto Nacional do Seguro Social)

Área Permeável:

324,25m² (27,02%)

Data:

ABR/ 2022

Revisão nº:

R02

Proprietário:

INSTITUTO NACIONAL DO SEGURO SOCIAL - INSS
(GERÊNCIA EXECUTIVA DE CUIABA - GEX CUIABÁ)

CPF / CNPJ:

29.979.036/0083-97

Profissional Responsável pelo Projeto:

Nome do Profissional:
Larissa Comparin Dalla Nora

CAU nº:

A 56722-1

Telefone:

(61) 3319-2679

E-mail:

larissa.nora@inss.gov.br

Desenho(estagiaria):

Evellyn Araújo

Quadro de Áreas (m²):

Assinaturas:


Projetista: LARISSA COMPARIN DALLA NORA
Arquiteta e Urbanista - CAU Nº A 56722-1

Responsável Técnico:

Declaro que a aprovação do projeto não implica no conhecimento pela Prefeitura do direito de propriedade do terreno.

Espaço reservado para aprovação de vistoria:

Espaço reservado para aprovação de projeto:

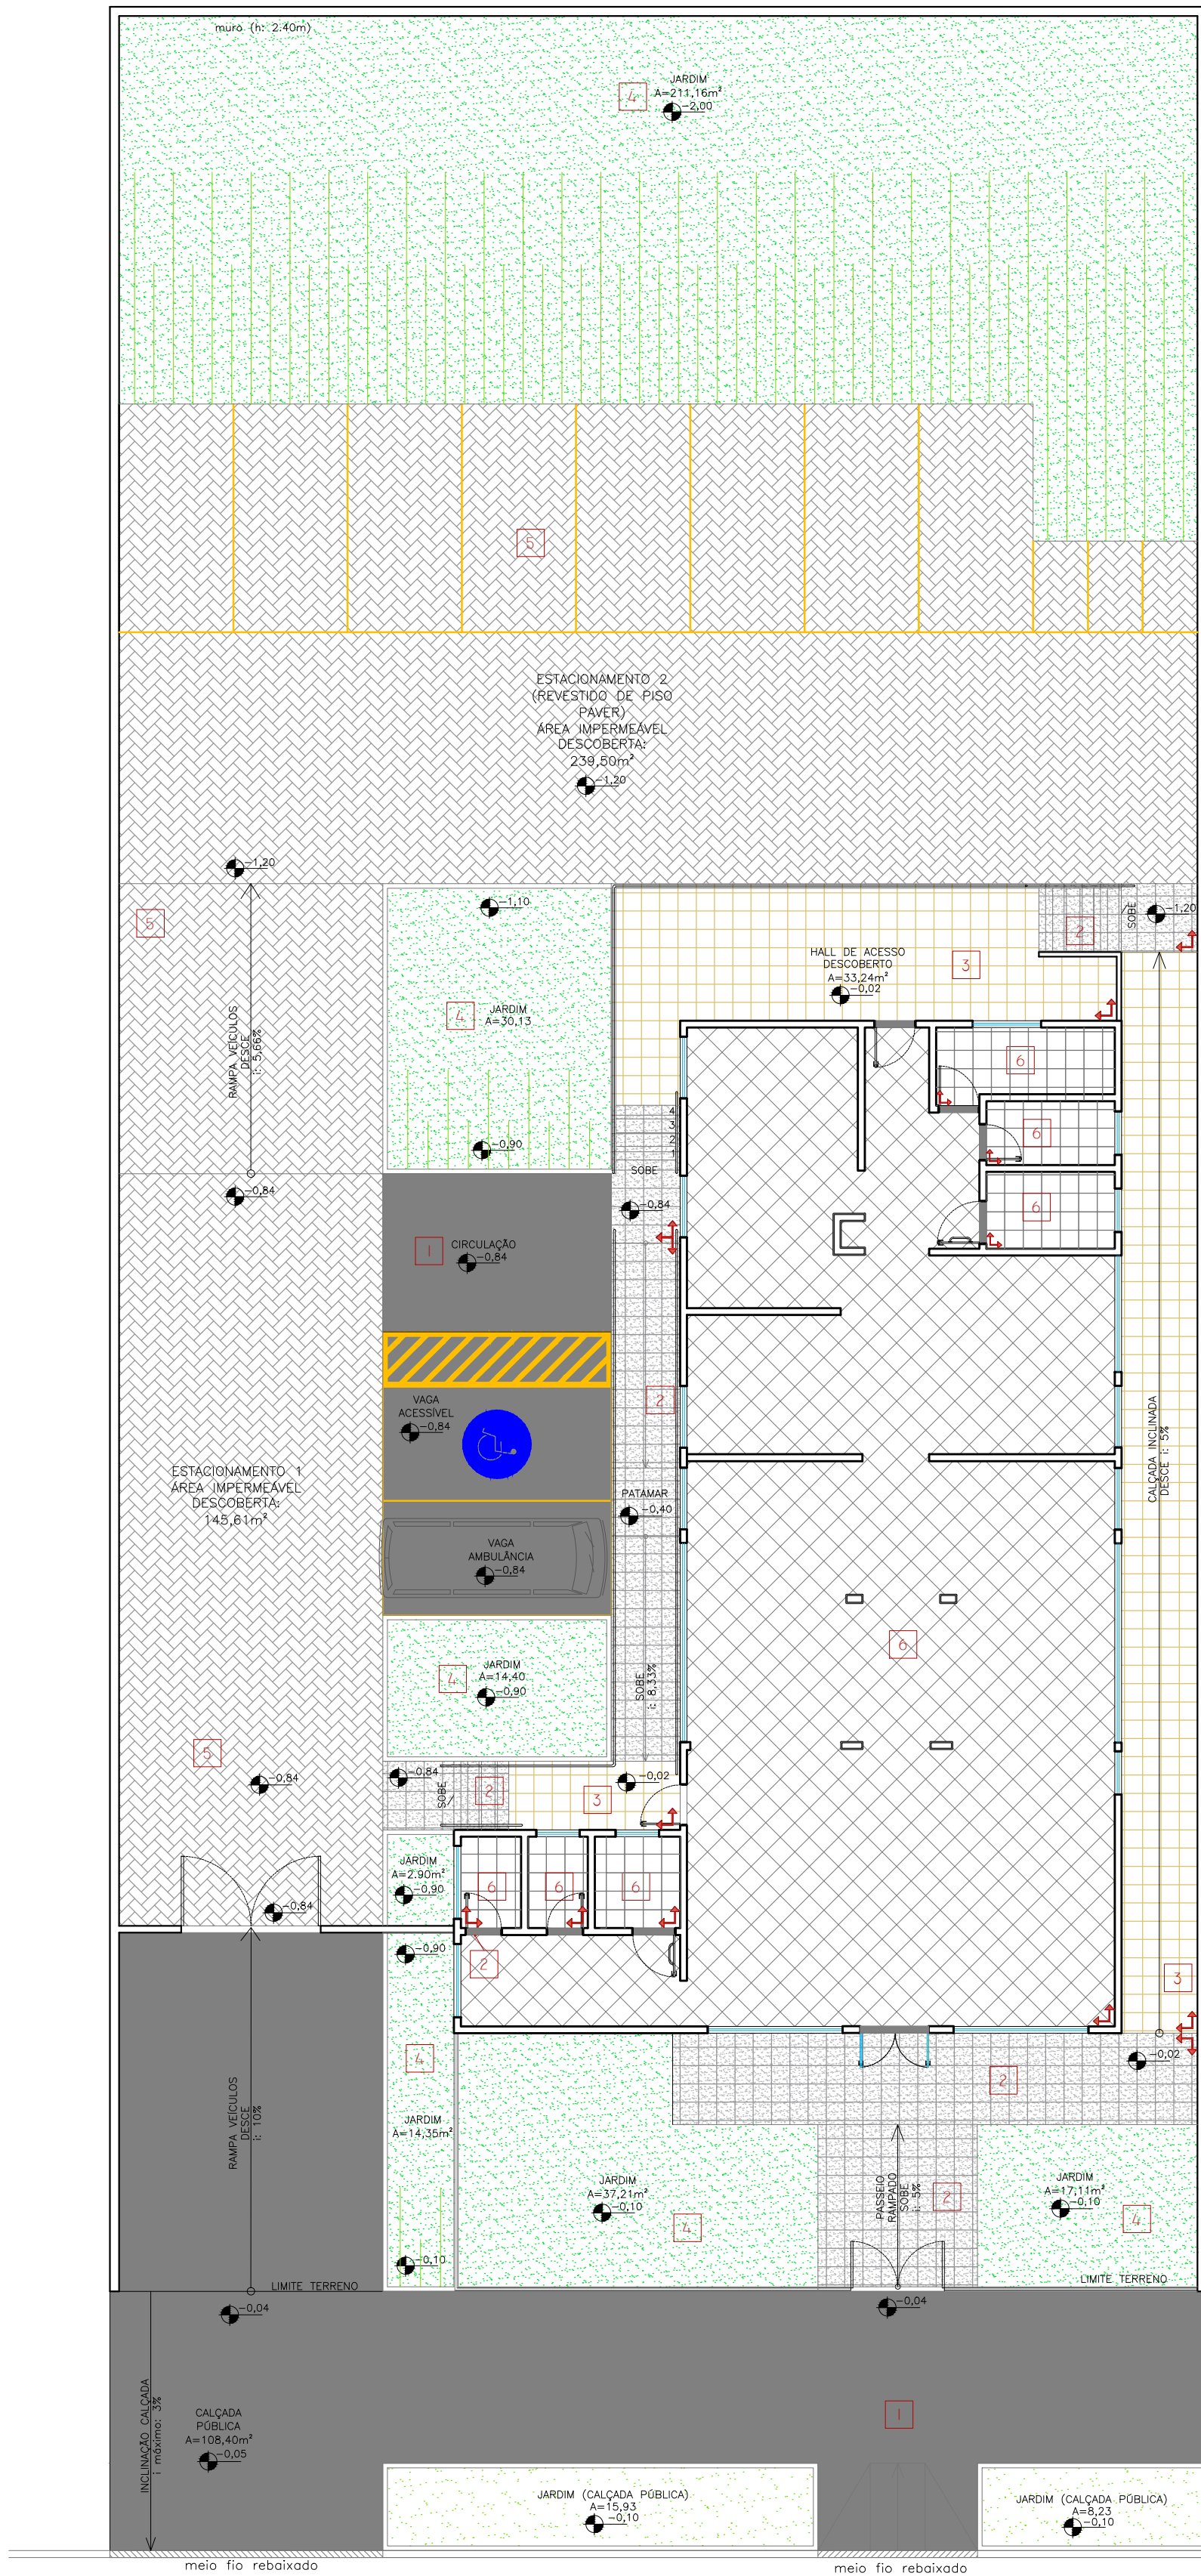

AVENIDA DOS JAMBOS


LEGENDA REVESTIMENTOS		
	1	PISO CIMENTADO: CONCRETO RÚSTICO, FCK 20.0 MPA, COM TELA METÁLICA SOLDADA OU AÇO FERRO, ESPESSURA FINAL 8CM
	2	PISO DE GRANITO LEVIGADO: GRANITO CINZA ANDORINHA, FLAMEADO, COM ACABAMENTO ANTIDERRAPANTE, EM PLACAS DE 40X40CM, COM ESPESSURA MÍNIMA DE 20MM
	3	CERÂMICA CALÇADAS: LADRILHO HIDRÁULICO NA COR CINZA, 20X20CM, ESPESSURA FIXA DE 2,0CM
	4	GRAMA VERDE ESMERALDA
	5	PISO PAVER: BLOCOS PRÉ-MOLDADOS DE CONCRETO SIMPLES 10X20CM, ESPESSURA MÍNIMA DE 6CM, CINZA
	6	PISO CERÂMICO AGÊNCIA: CERÂMICA PIS 40x40cm COR CINZA 195.00m²(áreas secas) + 23.83 (áreas molhadas)

OBS. 1: AS SOLEIRAS SERÃO NO GRANITO CINZA ANDORINHA POLIDO e SUA ÁREA NÃO FOI CALCULADA. OBS. 2: NÃO FORAM CALCULADOS OS 10% ADICIONAIS DE PERDA DE MATERIAL.


PAGINAÇÃO DE PISO
ESC.: 1/125

DETALHAMENTO DE INTERIORES					
PROJETO DE REFORMA COM ACRÉSCIMO DE ÁREA					
Título do desenho:					
Paginação de piso					
Endereço da obra:					
AVENIDA DOS JAMBOS, QD. 2, LT 04, ÁREA DE GOVERNO - JUÍNA/ MT (CEP: 78.320.000)					
Área Terreno:	Área Construída:	Coef. de Aprov.:	Taxa de Ocupação:	Escala:	Prancha:
1.200,00m²	255,87m²	0,2132 (21%)	0,2132 (21%)	Indicada	5/8
Uso da edificação:			Área Permeável:	Data:	Revisão nº :
Repartição Pública - INSS (Instituto Nacional do Seguro Social)			324,25m² (27,02%)	ABR/ 2022	R02
Proprietário:		CPF / CNPJ:			
INSTITUTO NACIONAL DO SEGURO SOCIAL - INSS (GERÊNCIA EXECUTIVA DE CUIABÁ - GEX CUIABÁ)		29.979.036/0083-97			
Profissional Responsável pelo Projeto:		Nome do Profissional:			
		Larissa Comparin Dalla Nora			
		CAU nº:	Telefone:		
		A 56722-1	(61) 3319-2679		
		E-mail:			
		larissa.nora@inss.gov.br			
		Desenho(estagiária):			
		Evellyn Araújo			
Quadro de Áreas (m²):		Assinaturas:			
		Projetoista: LARISSA COMPARIN DALLA NORA Arquiteta e Urbanista - CAU Nº A 56722-1			
		Responsável Técnico:			
		Declaro que a aprovação do projeto não implica no conhecimento pela Prefeitura do direito de propriedade do terreno .			
Espaço reservado para aprovação de vistoria:		Espaço reservado para aprovação de projeto:			


1 DETALHAMENTO WC PÚBLICO FEMININO

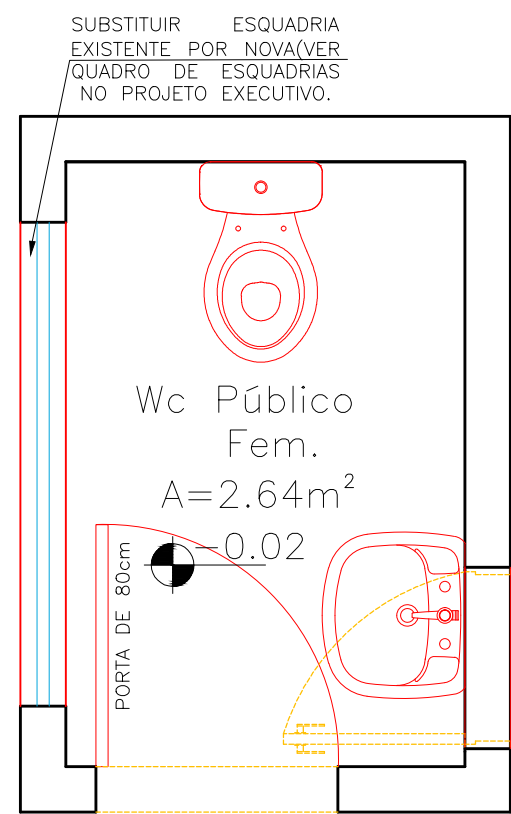

Wc Público Feminino
Construir/ Demolir
ESC.:1/25

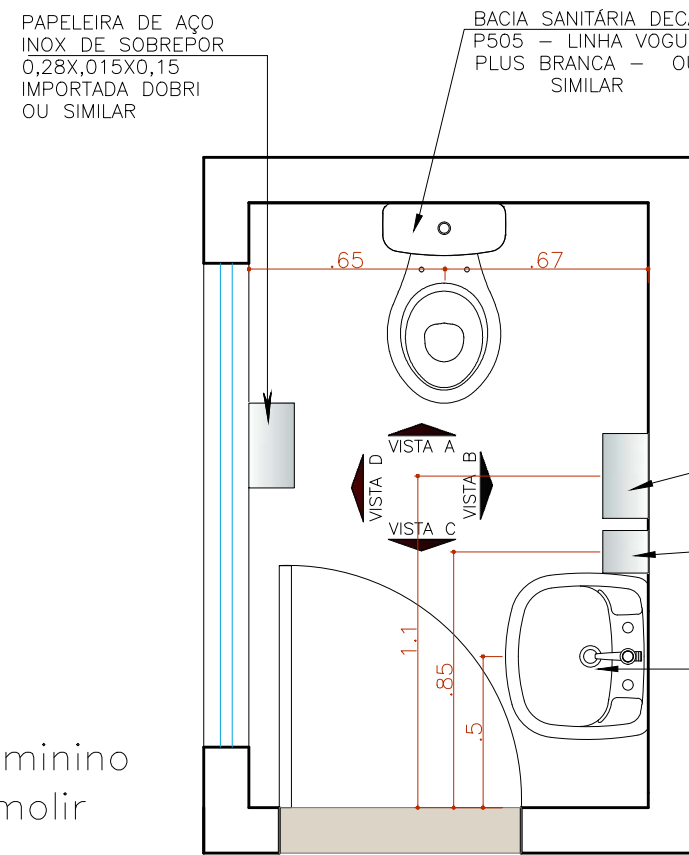

Wc Público Feminino
Layout
ESC.:1/25

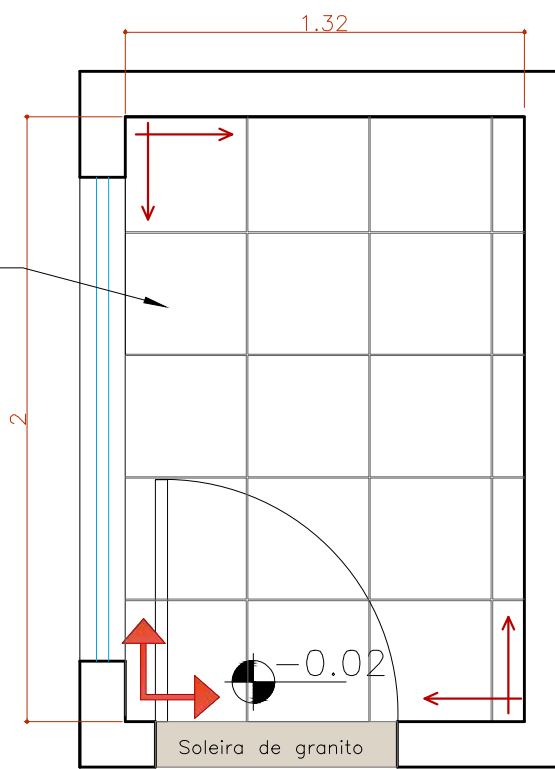


Wc Público Feminino
Paginação de piso
ESC.:1/25


LEGENDA:
DEMOLIR
CONSTRUIR
PERMANECER

SENTIDO DE ASSENTAMENTO DO PISO	REVESTIMENTO PISO: PISO CERÂMICO PIS 40x40cm COR CINZA (Rejunte epóxi cor cinza)	ÁREA: 2,64m²
SENTIDO DE ASSENTAMENTO - CERÂMICA DAS PAREDES	REVESTIMENTO PAREDES: CERÂMICA 20x20cm ESP. 6,5cm, COR BRANCA (Rejunte epóxi cor branca)	ÁREA: 15,03m²


WC PÚBLICO FEMININO		
LEGENDA EQUIPAMENTOS:		QT(un)
LOUÇAS	LAVATÓRIO PEQUENO COM COLUNA SUSPensa LINHA VOGUE PLUS - DECA OU EQUIVALENTE	1
	BACIA SANITÁRIA COM CAIXA ACOPLADA LINHA TARGA - DECA CP-101 COR BRANCO GELO OU SIMILAR	1
METAIS	TORNEIRA CROMADA DECA MATE EOL, DE MESA, REF. 1173C, DECA OU SIMILAR	1
	PORTA SABONETE LÍQUIDO - DISPENSER DE PLÁSTICO BRANCO ABS RESISTENTE	1
	PORTA PAPEL TOALHA - CAIXA DE ALUMÍNIO	1
	PAPELEIRA DE AÇO INOX DE SOBREPOR 0,28X,015X0,15 IMPORTADA DOBRI OU SIMILAR	1
ACESSÓRIOS	ASSENTO PARA VASO SANITÁRIO DA LINHA VOGUE PLUS DECA	1

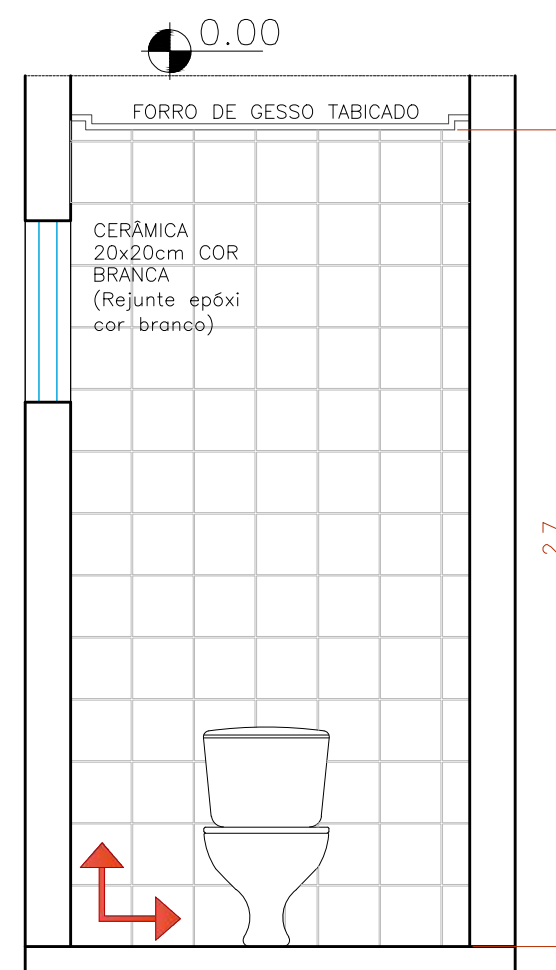


VISTA A
WC Público Feminino
ESC.:1/25
• CONFERIR O PÉ DIREITO DISPONÍVEL NO LOCAL!

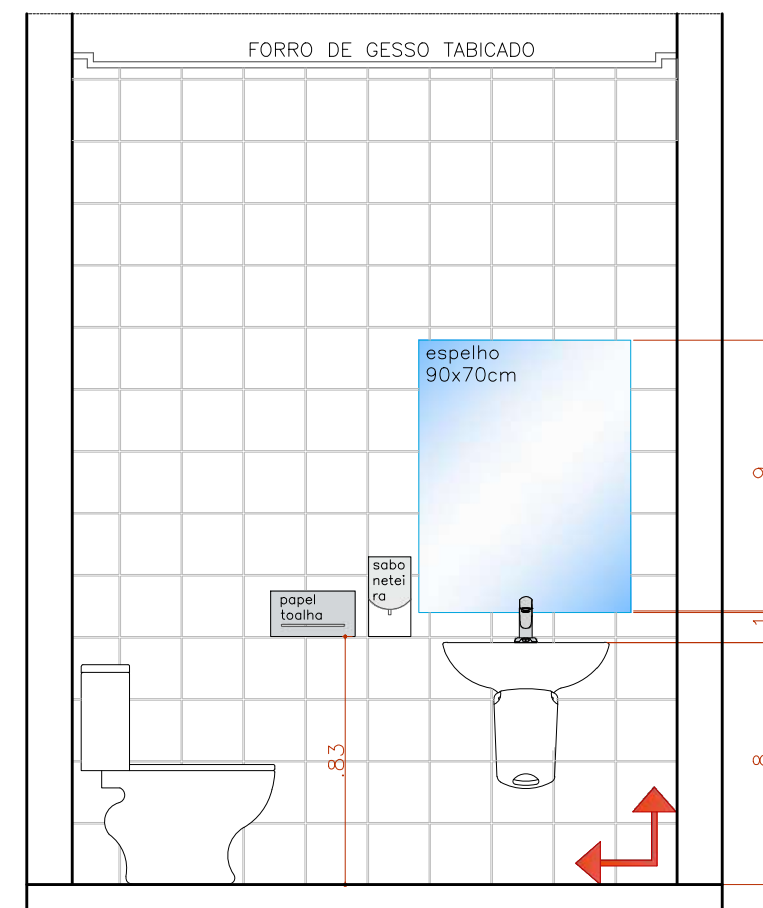

VISTA B
WC Público Feminino
ESC.:1/25
• CONFERIR O PÉ DIREITO DISPONÍVEL NO LOCAL!

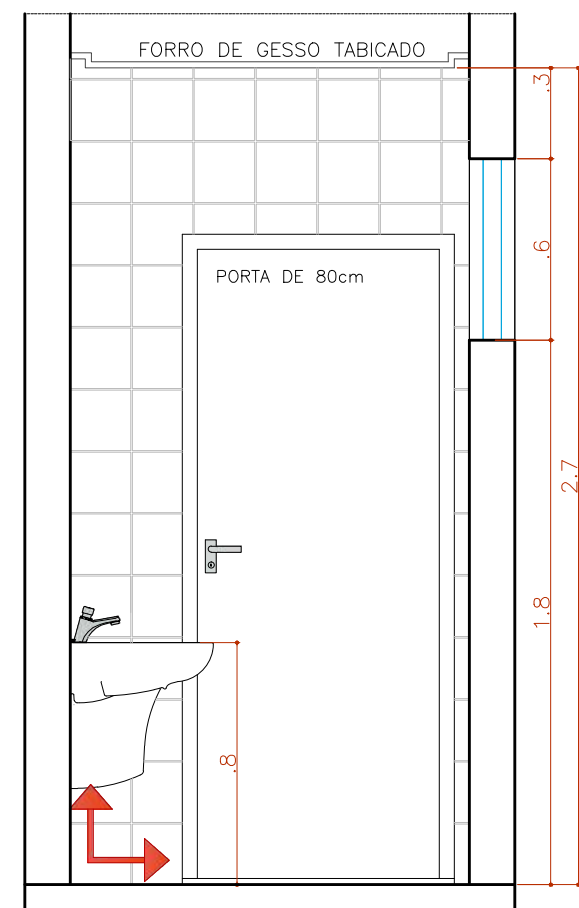


VISTA C
WC Público Feminino
ESC.:1/25
• CONFERIR O PÉ DIREITO DISPONÍVEL NO LOCAL!

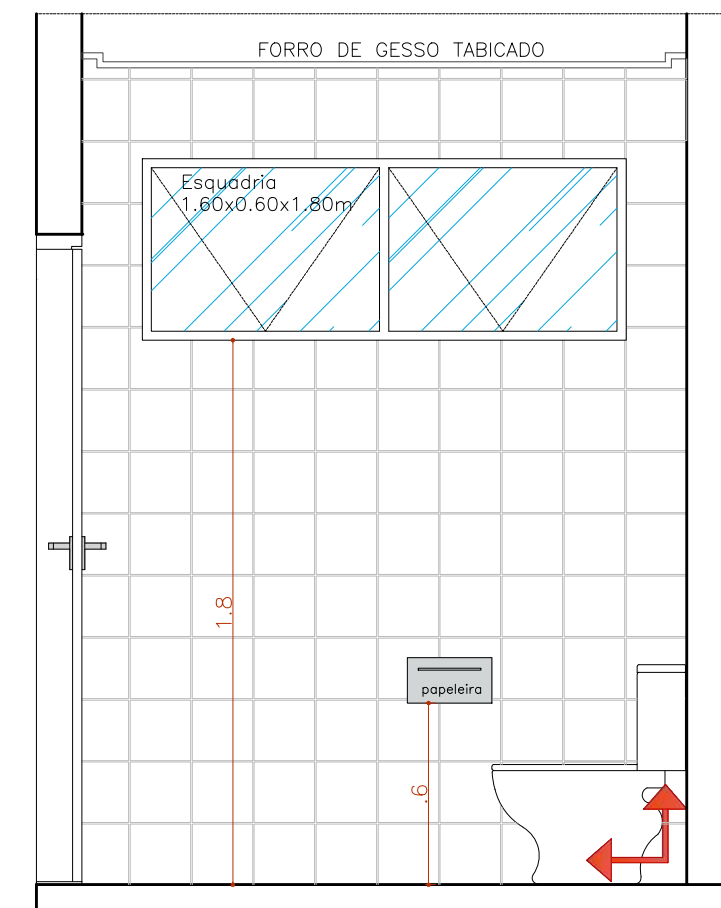


VISTA D
WC Público Feminino
ESC.:1/25
• CONFERIR O PÉ DIREITO DISPONÍVEL NO LOCAL!


2 DETALHAMENTO WC PÚBLICO MASCULINO

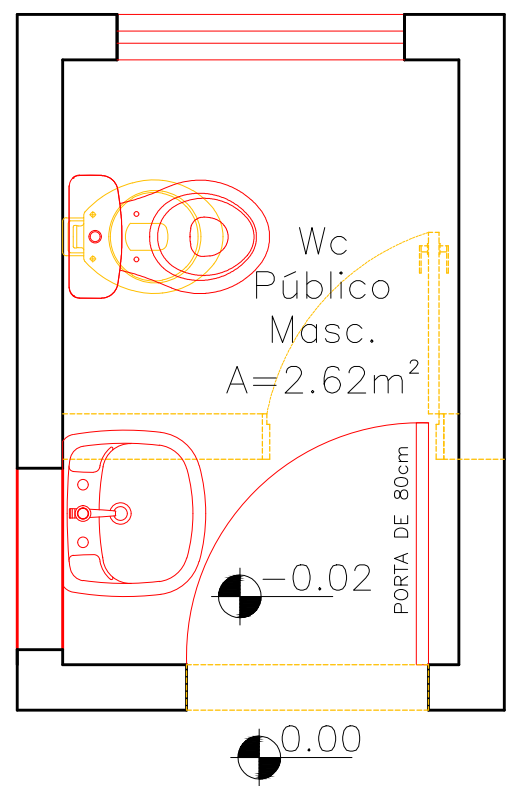

Wc Público Masc.
Construir/ Demolir
ESC.:1/25

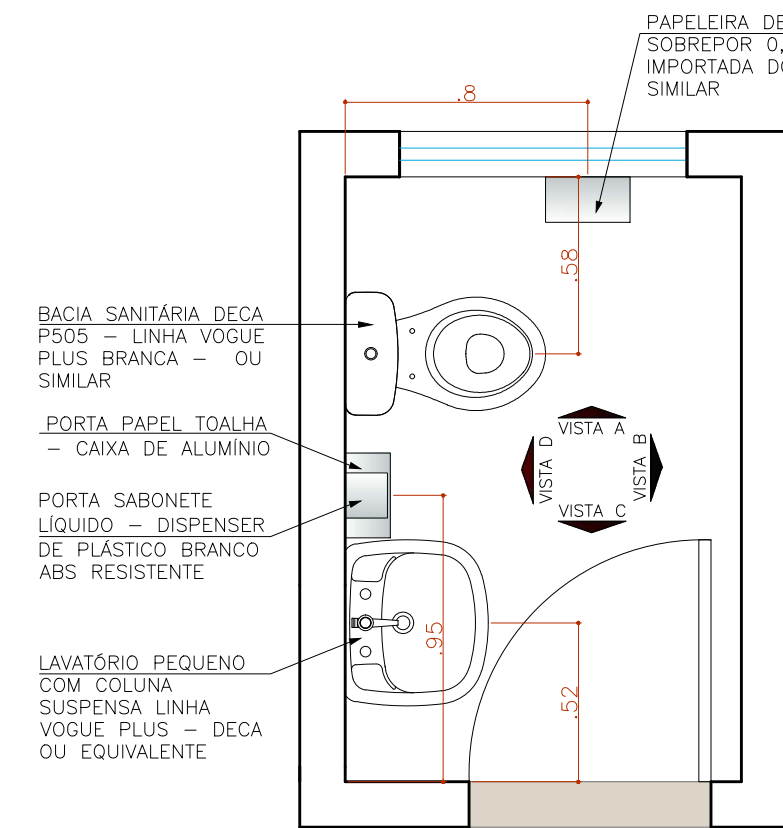

Wc Público Masc.
Layout
ESC.:1/25

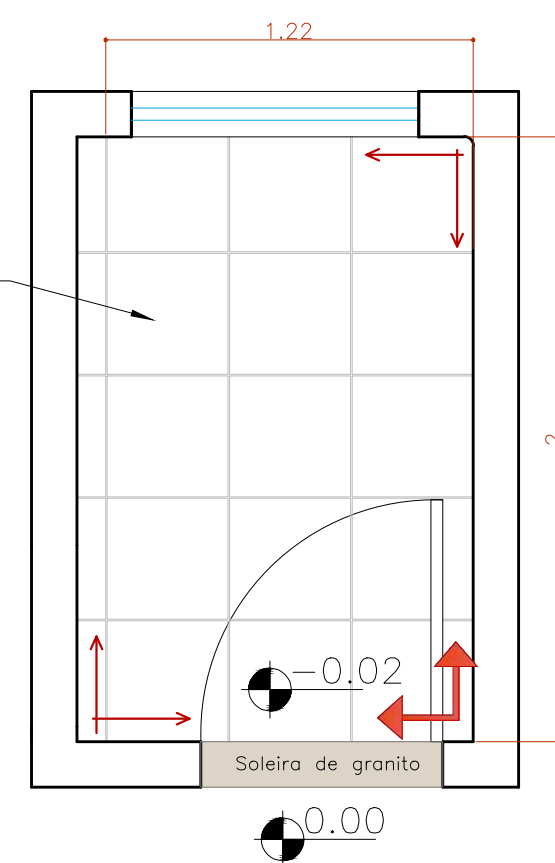


Wc Público Masculino
Paginação de piso
ESC.:1/25


LEGENDA:
DEMOLIR
CONSTRUIR
PERMANECER

SENTIDO DE ASSENTAMENTO DO PISO	REVESTIMENTO PISO: PISO CERÂMICO PIS 40x40cm COR CINZA (Rejunte epóxi cor cinza)	ÁREA: 2,62m²
SENTIDO DE ASSENTAMENTO - CERÂMICA DAS PAREDES	REVESTIMENTO PAREDES: CERÂMICA 20x20cm ESP. 6,5cm, COR BRANCA (Rejunte epóxi cor branca)	ÁREA: 15,36m²


WC PÚBLICO MASCULINO		
LEGENDA EQUIPAMENTOS:		QT(un)
LOUÇAS	LAVATÓRIO PEQUENO COM COLUNA SUSPensa LINHA VOGUE PLUS - DECA OU EQUIVALENTE	1
	BACIA SANITÁRIA COM CAIXA ACOPLADA LINHA TARGA - DECA CP-101 COR BRANCO GELO OU SIMILAR	1
METAIS	TORNEIRA CROMADA DECA MATE EOL, DE MESA, REF. 1173C, DECA OU SIMILAR	1
	PORTA SABONETE LÍQUIDO - DISPENSER DE PLÁSTICO BRANCO ABS RESISTENTE	1
	PORTA PAPEL TOALHA - CAIXA DE ALUMÍNIO	1
	PAPELEIRA DE AÇO INOX DE SOBREPOR 0,28X,015X0,15 IMPORTADA DOBRI OU SIMILAR	1
ACESSÓRIOS	ASSENTO PARA VASO SANITÁRIO DA LINHA VOGUE PLUS DECA	1

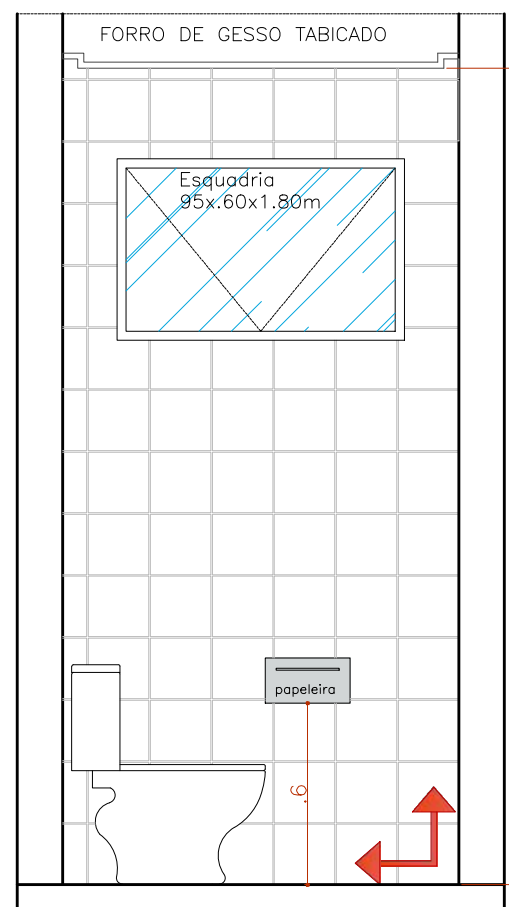


VISTA A
WC Público Masculino
ESC.:1/25
• CONFERIR O PÉ DIREITO DISPONÍVEL NO LOCAL!

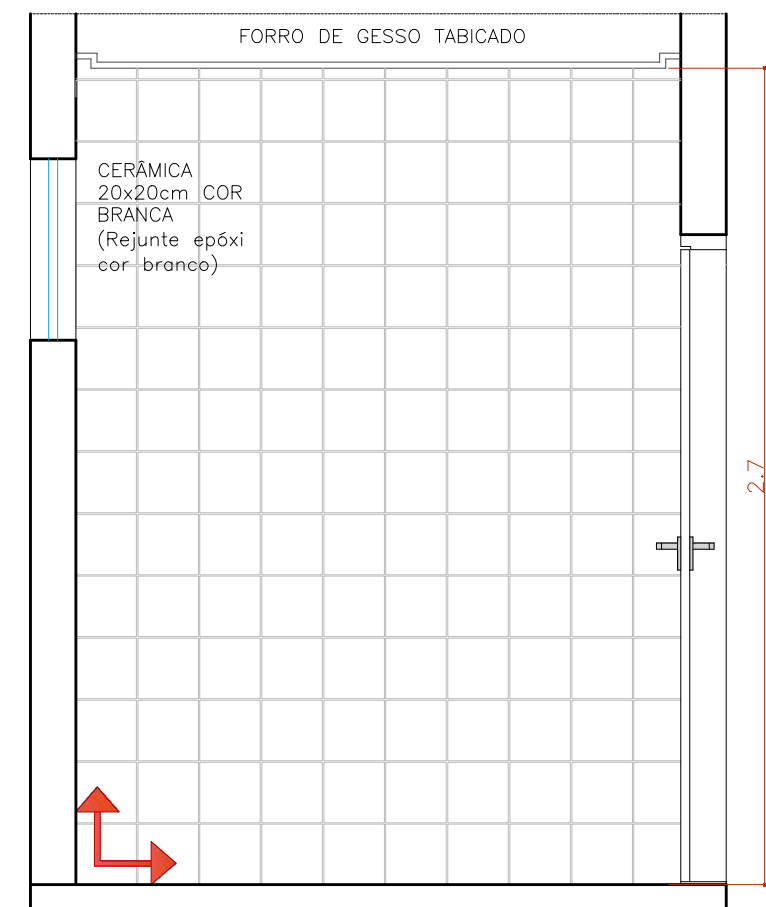


VISTA B
WC Público Masculino
ESC.:1/25
• CONFERIR O PÉ DIREITO DISPONÍVEL NO LOCAL!

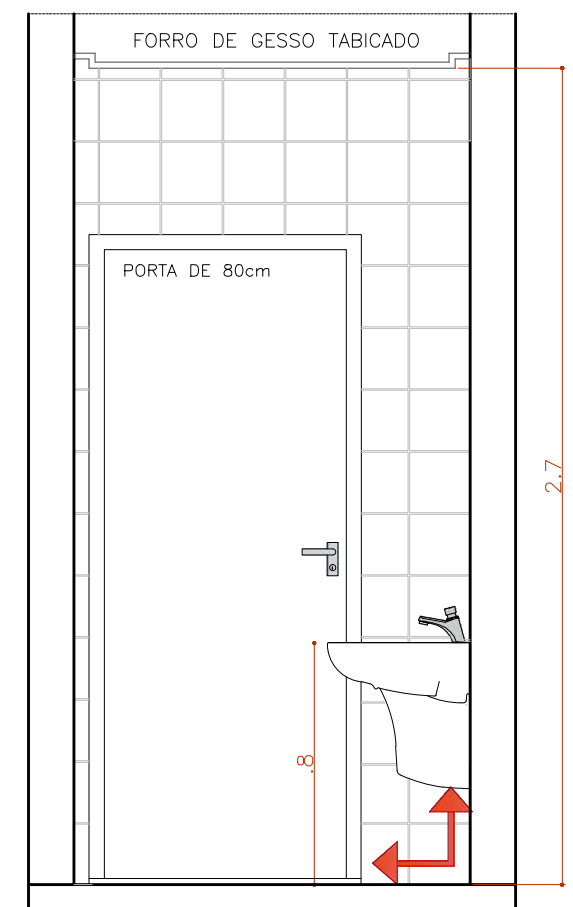

VISTA C
WC Público Masculino
ESC.:1/25
• CONFERIR O PÉ DIREITO DISPONÍVEL NO LOCAL!

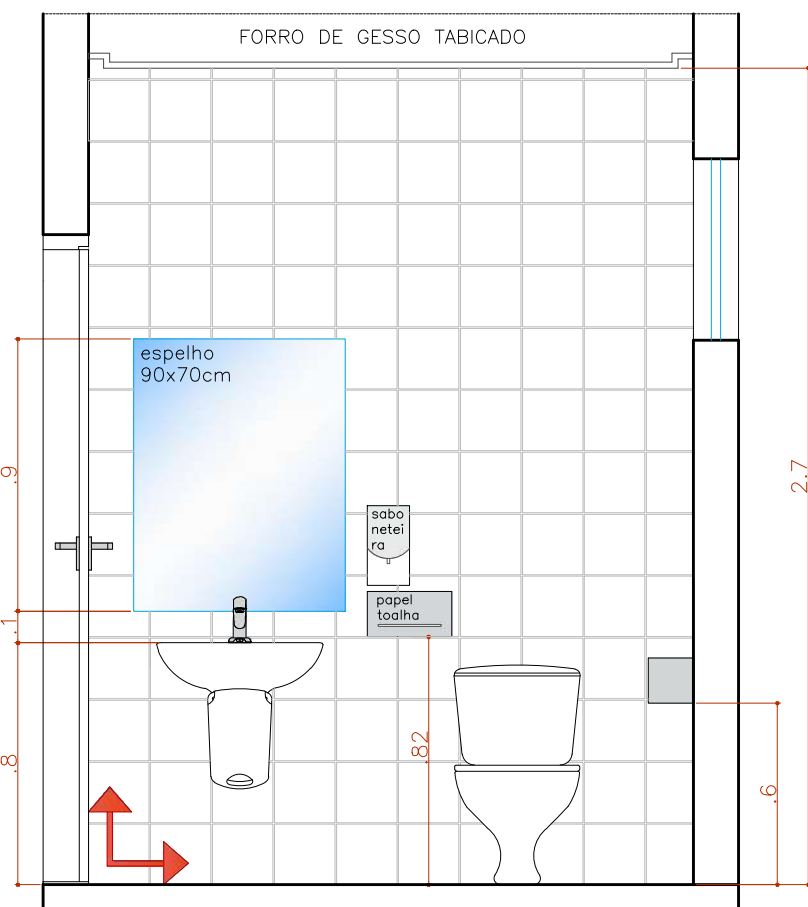

VISTA D
WC Público Masculino
ESC.:1/25
• CONFERIR O PÉ DIREITO DISPONÍVEL NO LOCAL!

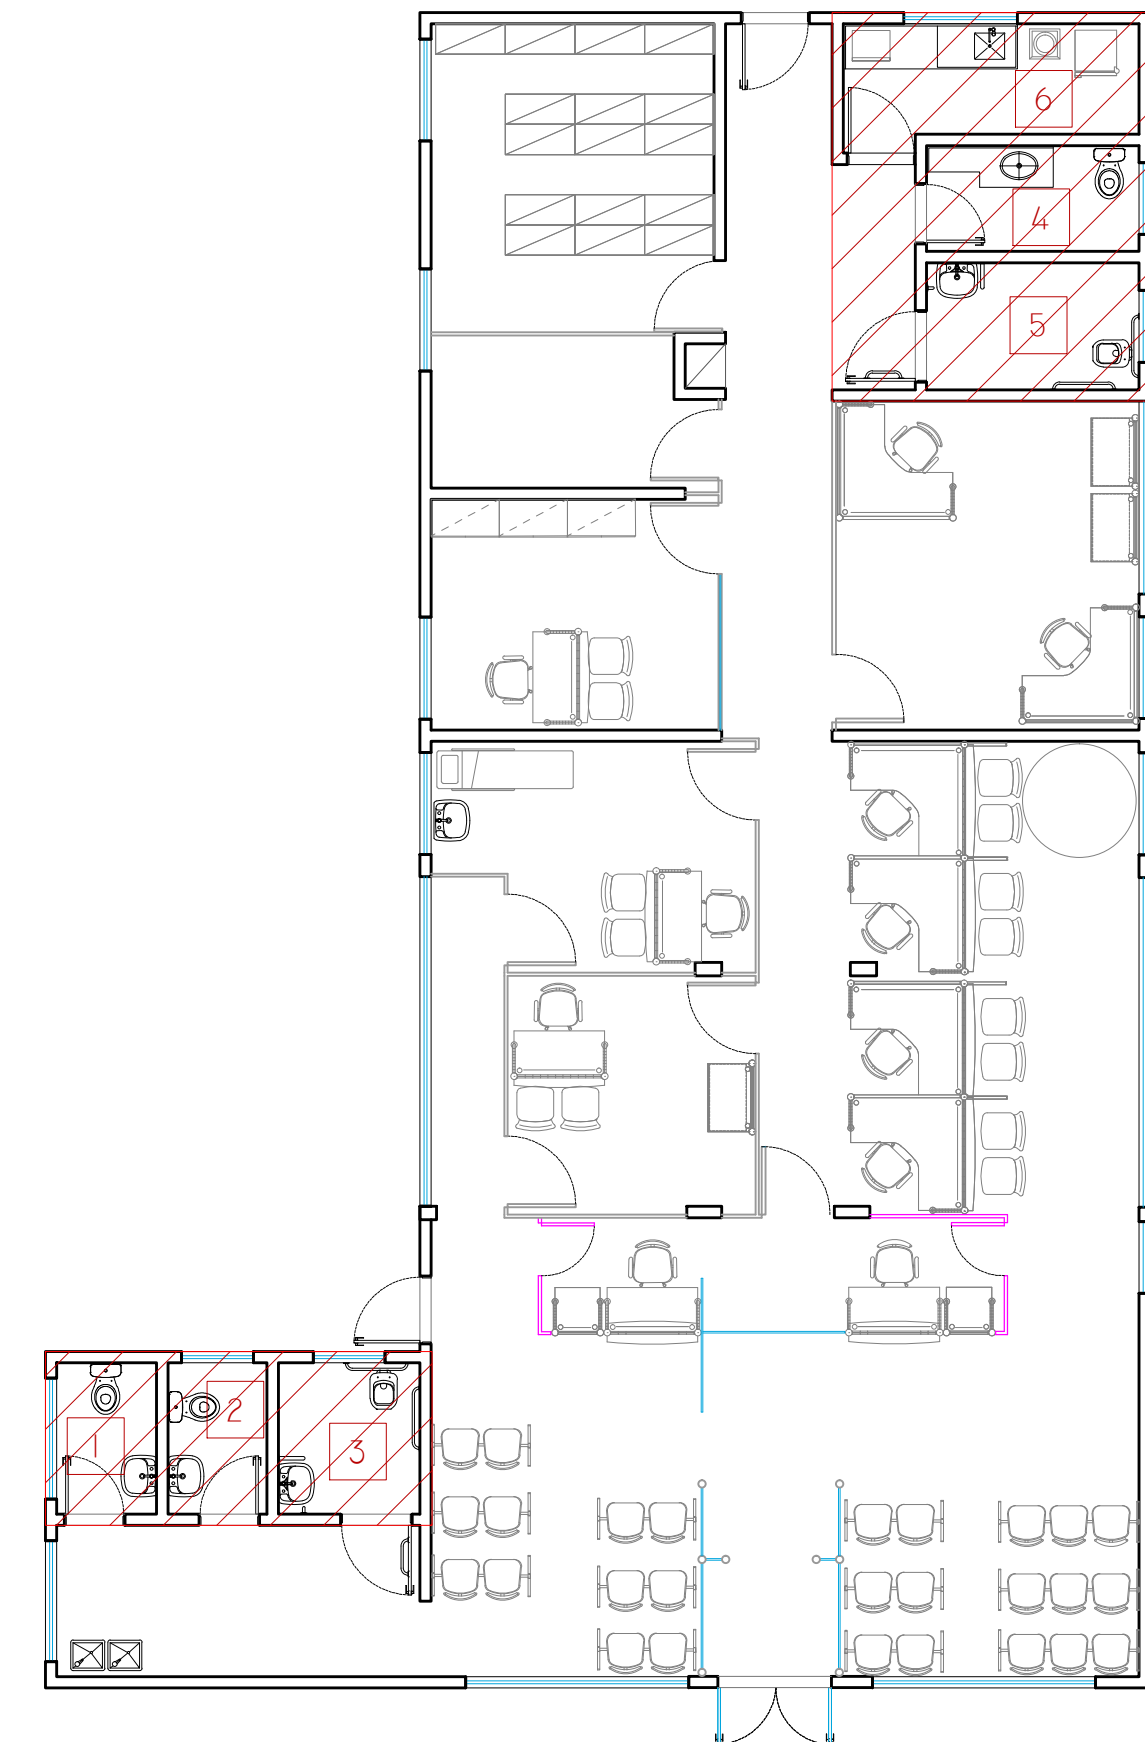



DEMARCAÇÃO ÁREAS MOLHADAS
ESC.: 1/100

Título do projeto: DETALHAMENTO DE INTERIORES PROJETO DE REFORMA COM ACRÉSCIMO DE ÁREA					
Título do desenho: Detalhamento áreas molhadas - Wc's Públicos Masculino e Feminino					
Endereço da obra: AVENIDA DOS JAMBOS, QD. 2, LT 04, ÁREA DE GOVERNO - JUÍNA/ MT (CEP: 78.320.000)					
Área Terreno: 1.200,00m²	Área Construída: 255,87m²	Coef. de Aprov.: 0,2132 (21%)	Taxa de Ocupação: 0,2132 (21%)	Escala: Indicada	Prancha: 6/8
Uso da edificação: Repartição Pública - INSS (Instituto Nacional do Seguro Social)			Área Permeável: 324,25m² (27,02%)	Data: ABR/ 2022	Revisão nº: R02
Proprietário: INSTITUTO NACIONAL DO SEGURO SOCIAL - INSS (GERÊNCIA EXECUTIVA DE CUIABÁ - GEX CUIABÁ)		CPF / CNPJ: 29.979.036/0083-97			
Profissional Responsável pelo Projeto:		Nome do Profissional: Larissa Comparin Dalla Nora CAU nº: A 56722-1 Telefone: (61) 3319-2679 E-mail: larissa.nora@inss.gov.br Desenho(estagiária): Evelyn Araújo			
Quadro de Áreas (m²):		Assinaturas: Projetista: LARISSA COMPARIN DALLA NORA Arquiteta e Urbanista - CAU Nº A 56722-1 Responsável Técnico: Declaro que a aprovação do projeto não implica no conhecimento pela Prefeitura do direito de propriedade do terreno.			
Espaço reservado para aprovação de vistoria:		Espaço reservado para aprovação de projeto:			

Wc Púb.
Acessível
Unissex
 $A=3,74\text{m}^2$
0.02

Wc Público
Acessível
Construir/
Demolir
0.00

PORTA DE 95cm

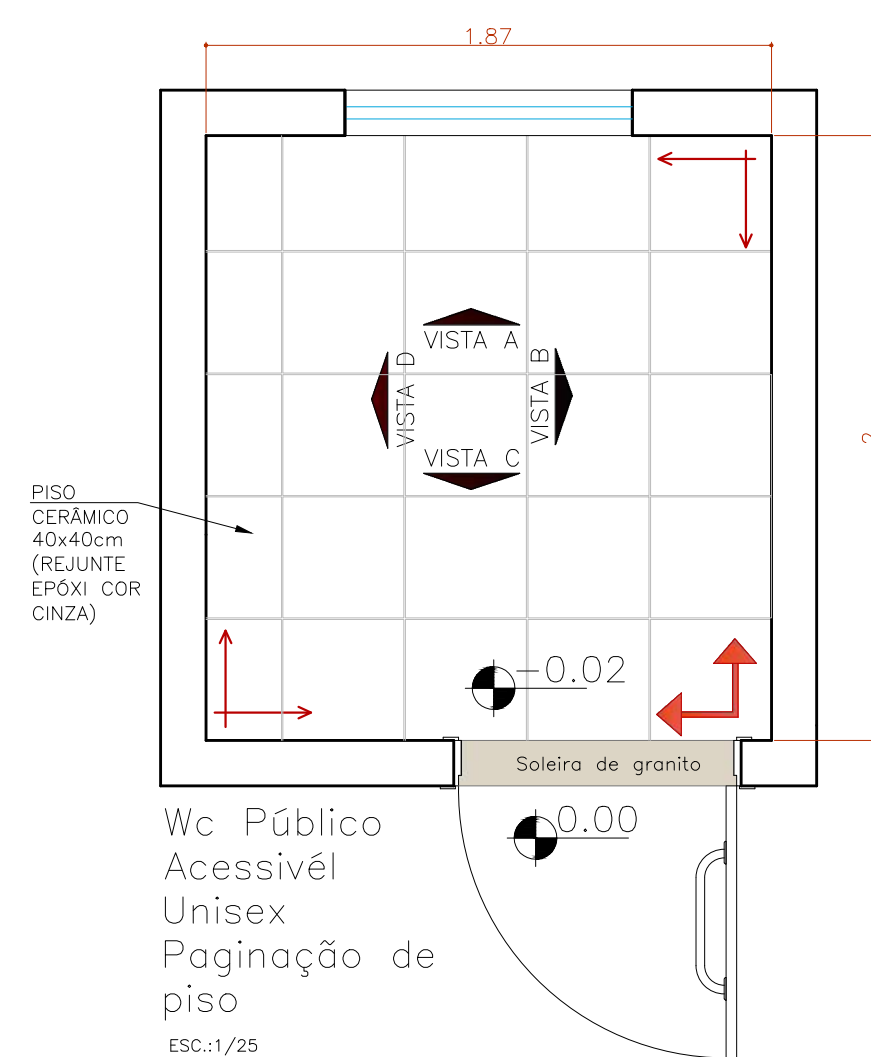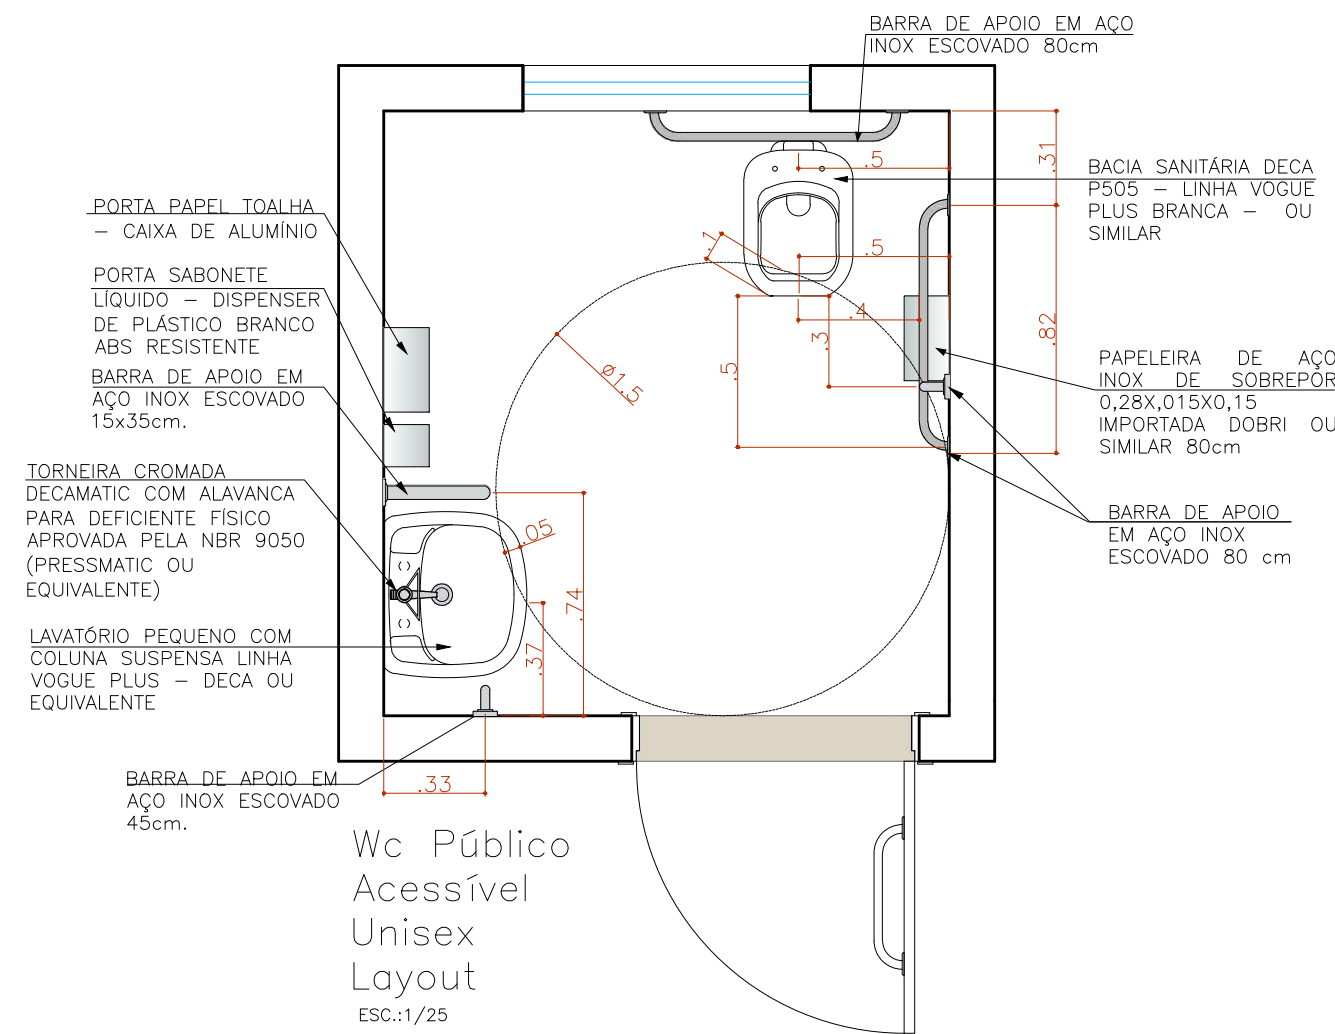


LEGENDA:


- DEMOLIR
- CONSTRUIR
- PERMANECER

	SENTIDO DE ASSENTAMENTO DO PISO	REVESTIMENTO PISO: PISO CERÂMICO PIS 40x40cm COR CINZA (Rejunte epóxi cor cinza)	ÁREA: 3,74m ²
	SENTIDO DE ASSENTAMENTO = CERÂMICA DAS PAREDES	REVESTIMENTO PAREDES: CERÂMICA 20x20cm ESP. 6,5cm, COR BRANCA (Rejunte epóxi cor branco)	ÁREA: 18,08m ²


WC UNISSEX PÚBLICO ACESSÍVEL		QT(UN)
LEGENDA: EQUIPAMENTOS:		
LOUÇAS	LAVATÓRIO PISQUELO COM COLUNA SUSPENSIVA LAVA VÓZUE PLUS - DECA OU EQUIVALENTE	1
	BACA SANITÁRIA DECA P505 - LINHA VÓZUE PLUS BIMAR - OU SIMILAR	1
	TORNEIRA CORANTE DECA/MAT - COM ALAVANCA PARA DEFICIENTE FÍSICO (PRESSÃO, OU EQUIVALENTE)	1
	VALVULA DE DESGARGA COM MODELO DECA HYDRA 1000 - OU EQUIVALENTE	1
METAS	ACABAMENTO DE PAREDE E TETO EM LAMINADO DE ACABAMENTO MODELO VÓZUE DECA 1474000 R61- 1474000 OU SIMILAR	1
	PORTA SABONETE LIOUZE - DESPENSER DE PLÁSTICO BIANCO RESISTENTE	1
	PORTA PAPEL TOALHA - CAIXA DE ALUMÍNIO	1
	CADEIRO PARA AÇO INOX DE SOBREPISO 0,29x0,51x0,15 MONTADO EM CAIXA DE ALUMÍNIO	1
ACESSÓRIOS	ASPIRANTE PARA VASO SANITÁRIO DA LINHA VÓZUE PLUS DECA	1
	PROTECTOR DE PORTA - CHAPA EM INOX POLO ESPRESSO LIOUZE - EMERGENTE	2
	BARRA DE AÇO (80CM) EM AÇO INOX ESCOVADO - SANTARINI	3
	BARRA DE AÇO (450CM) EM AÇO INOX ESCOVADO - LAVATÓRIO E PORTA	2
BARRAS	BARRA DE AÇO (153x50CM) EM AÇO INOX ESCOVADO - LAVATÓRIO	1

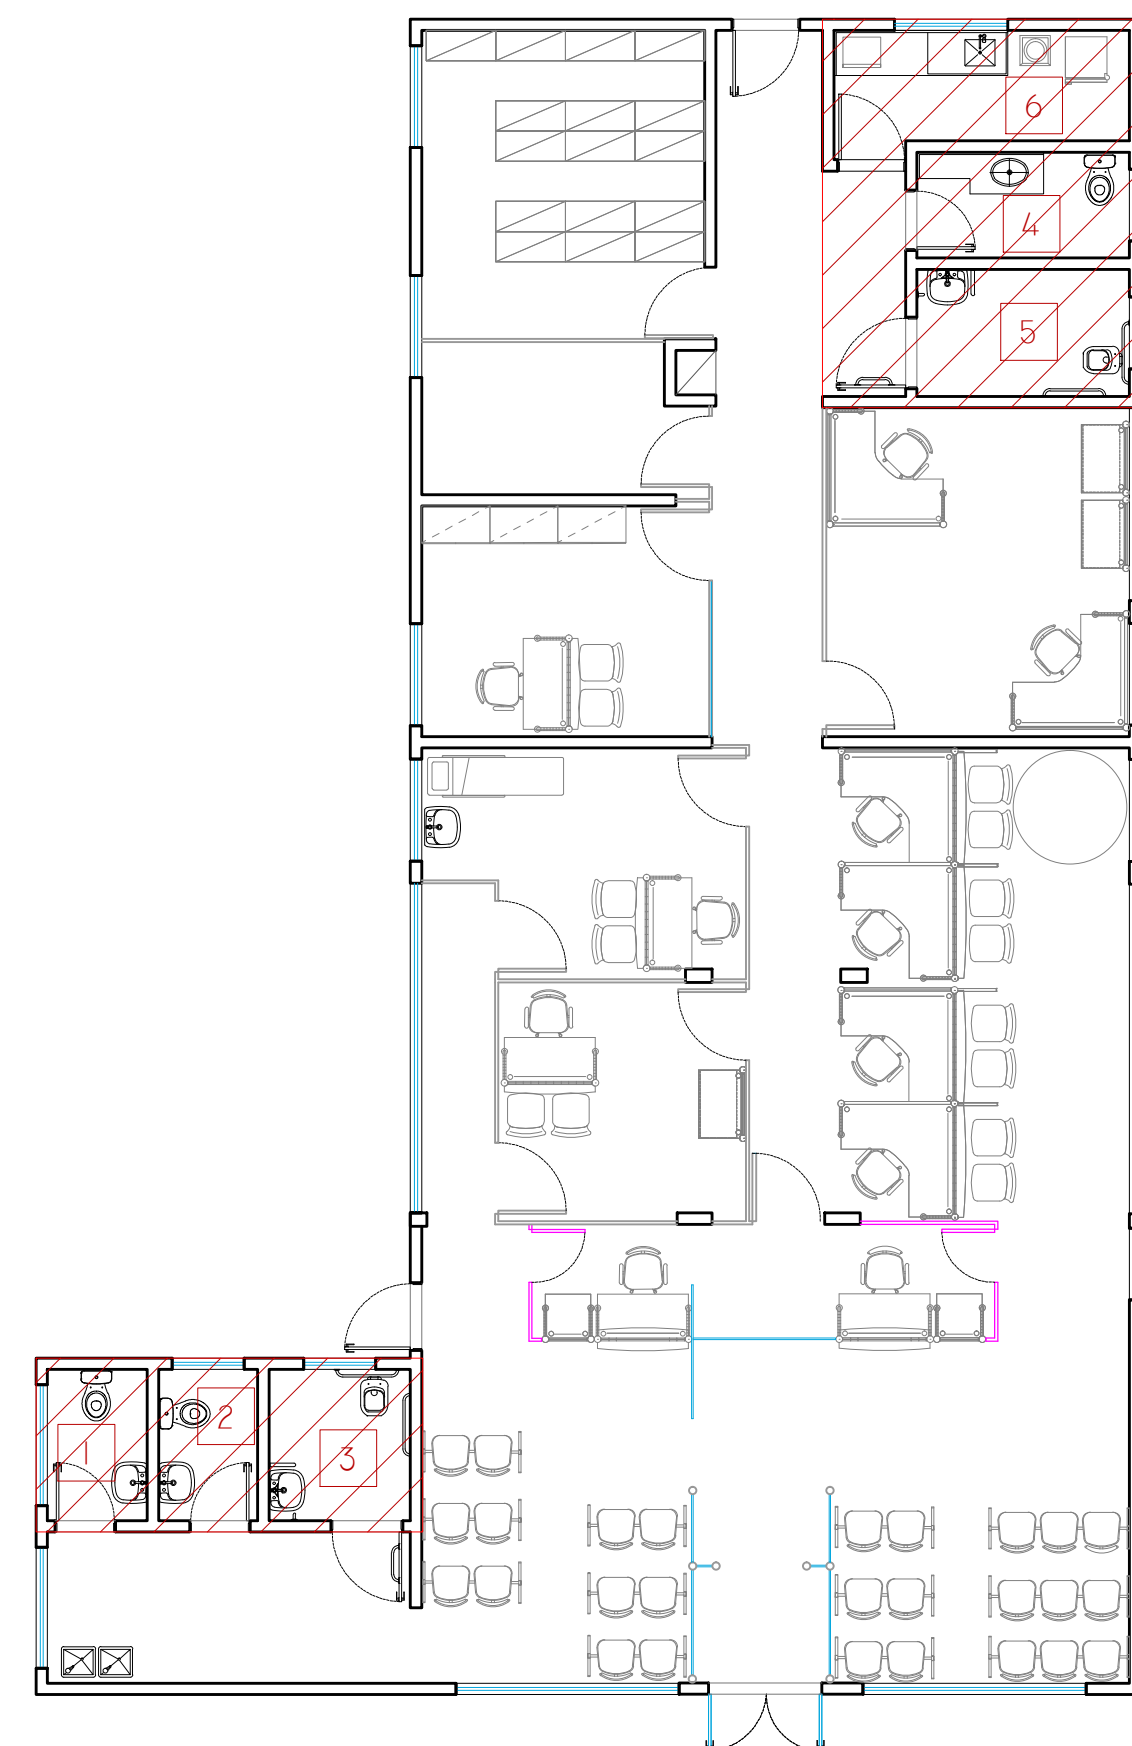


DEMARCAÇÃO ÁREAS MOLHADAS

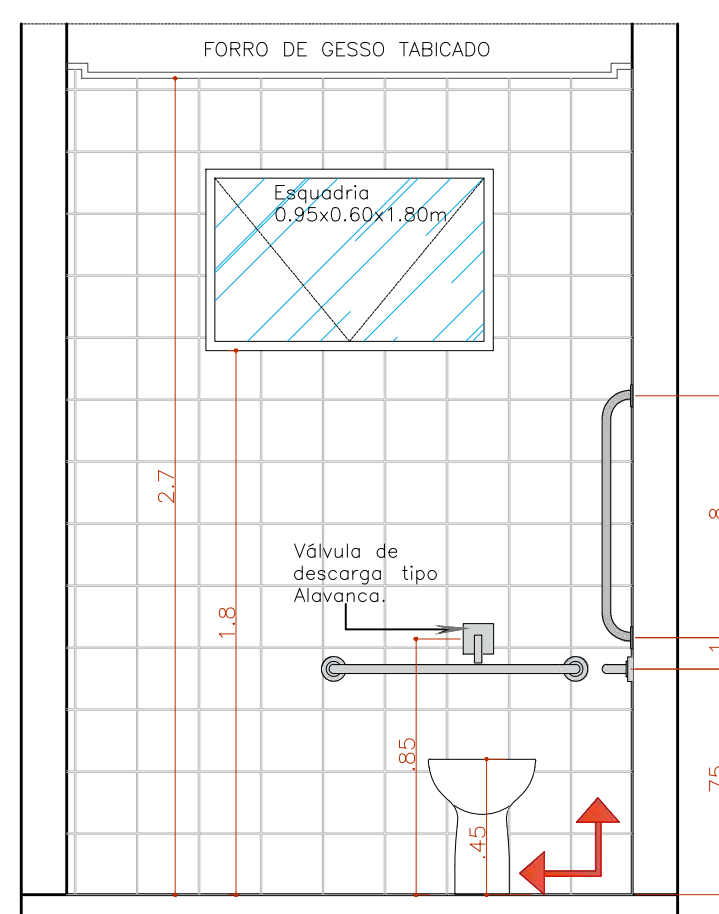


VISTA A
WC Público Acessível Unisex
ESC.:1/25
* CONFERIR O PÉ DIREITO DISPONÍVEL NO LOCAL

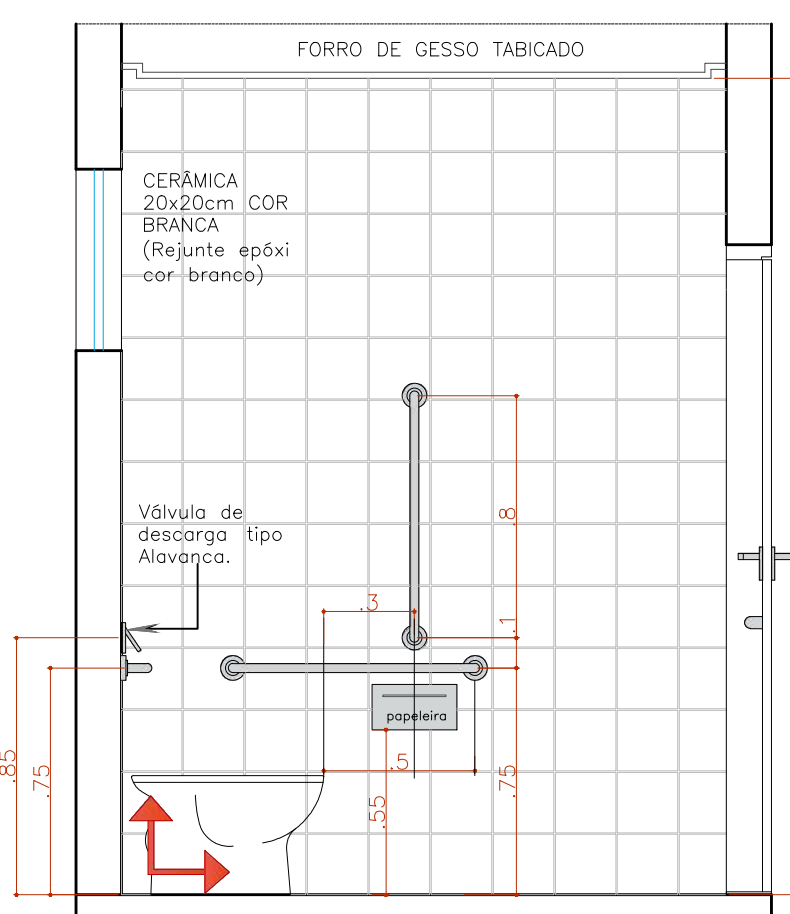

VISTA B
WC Público Acessível Unisex
ESC.:1/25
* CONFERIR O PÉ DIREITO DISPONÍVEL NO LOCAL

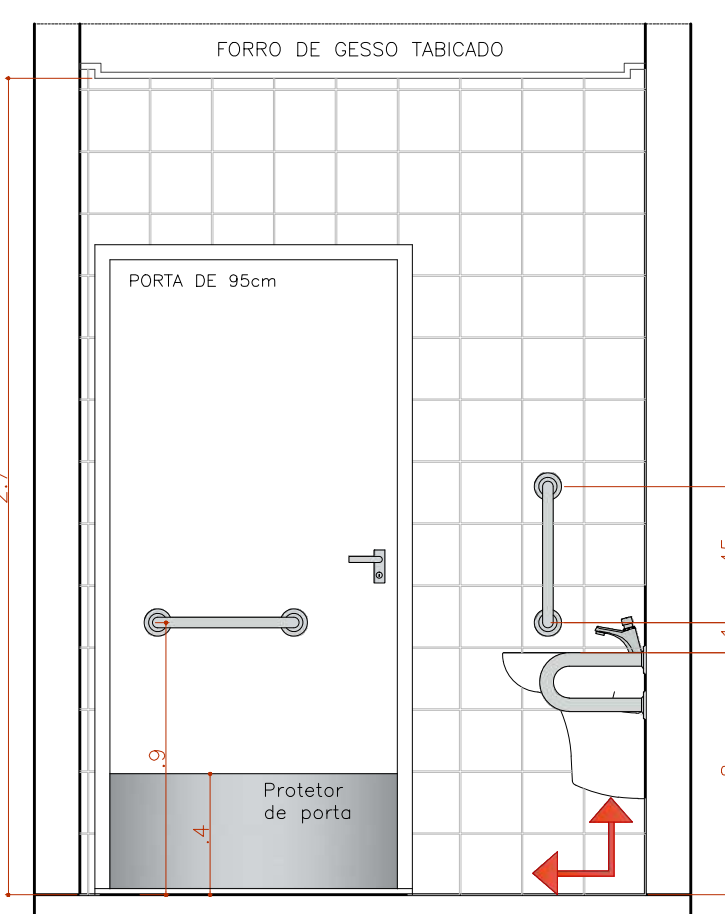

VISTA C
WC Público Acessível Unisex
ESC.:1/25
* CONFERIR O PÉ DIREITO DISPONÍVEL NO LOCAL

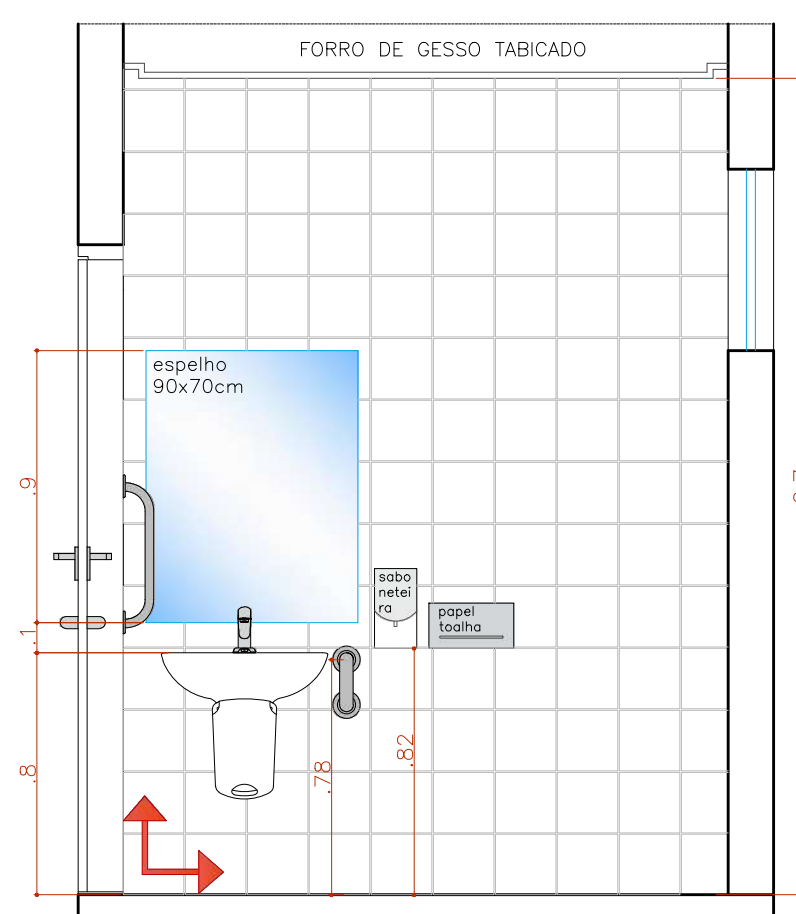

VISTA D
WC Público Acessível Unisex
ESC.:1/25
* CONFERIR O PÉ DIREITO DISPONÍVEL NO LOCAL

Wc Acessível Servidores
A=4.72m²


PORTA DE 95cm

0.00


0.02

Construir/ Demolir


Esc: 1/25

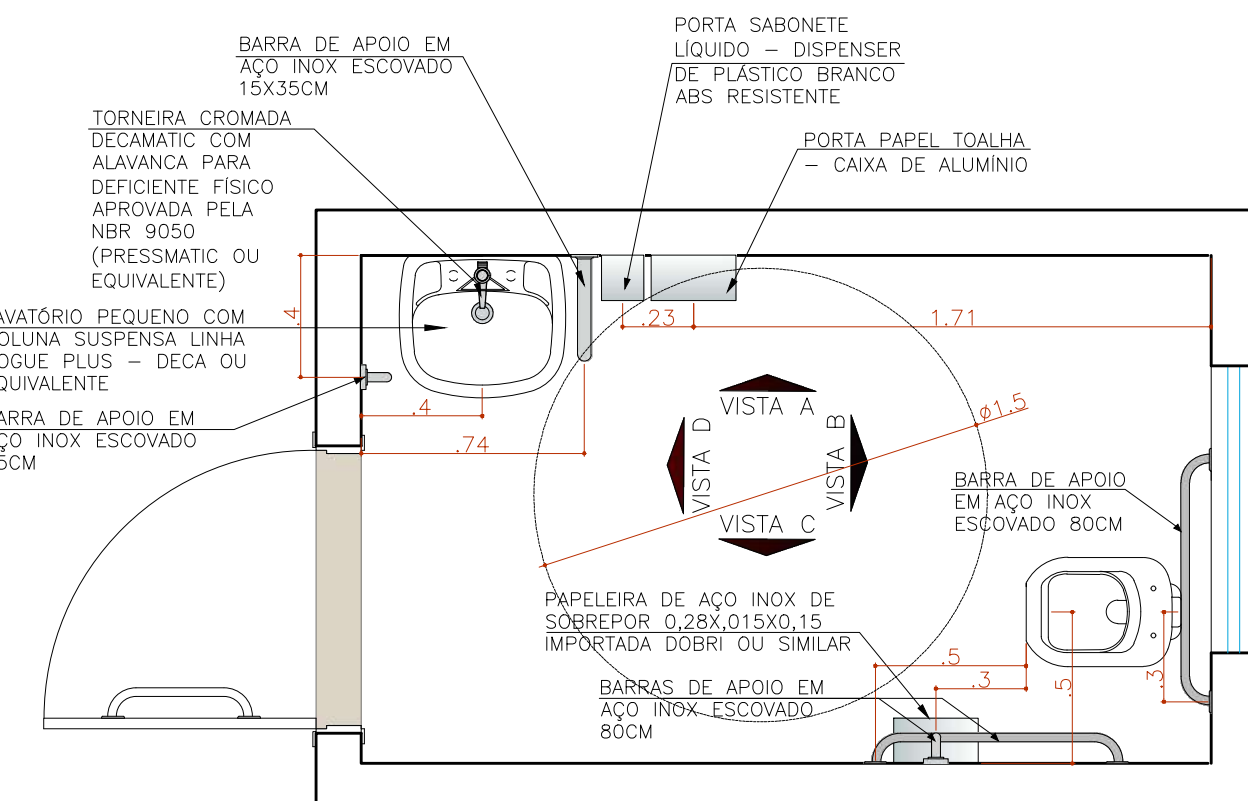


Wc Acessível Servidores
Layout
ESC:1/25

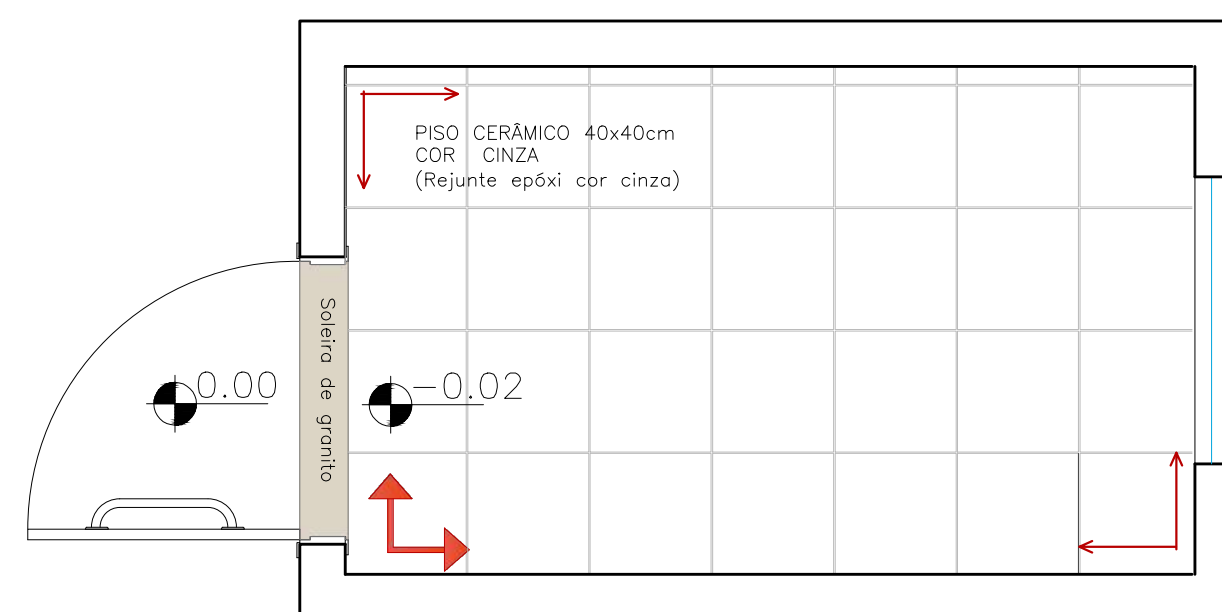


Wc Acessível Servidores
Paginação de Piso
ESC.:1/25

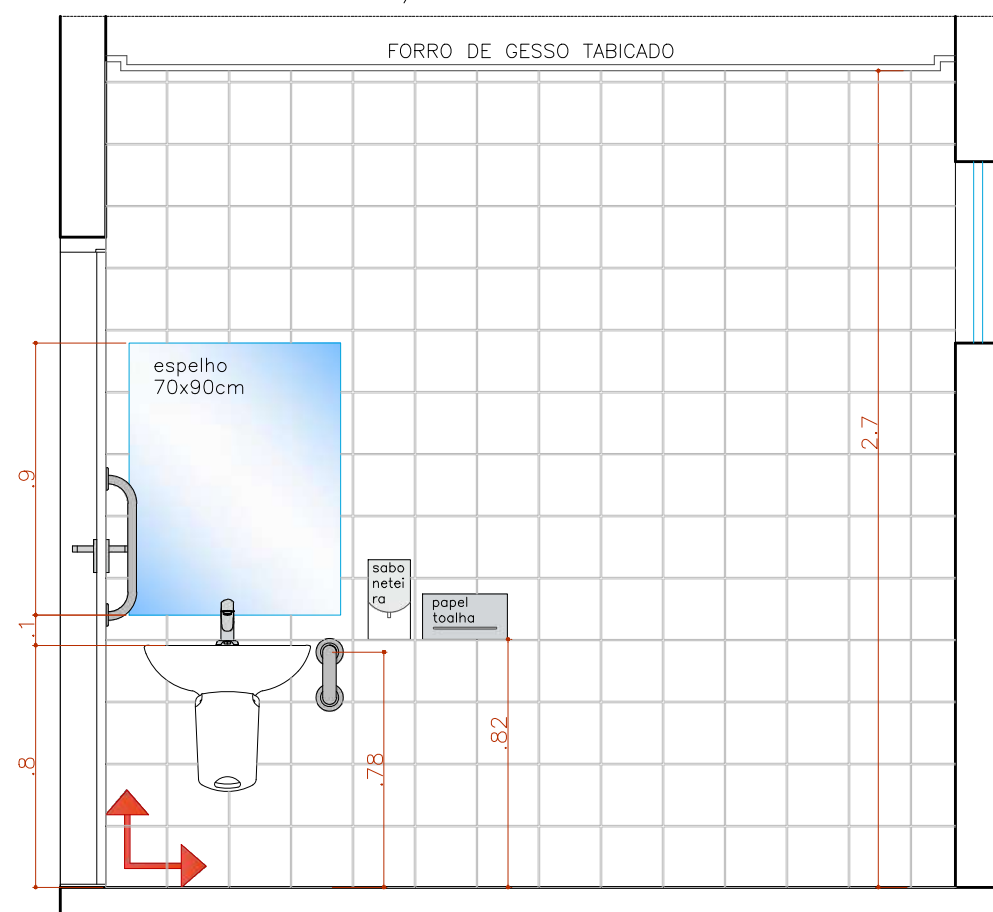


VISTA A
WC Acessível Servidores
ESC.:1/25
* CONFERIR O PÉ DIREITO DISPONÍVEL NO LOCAL

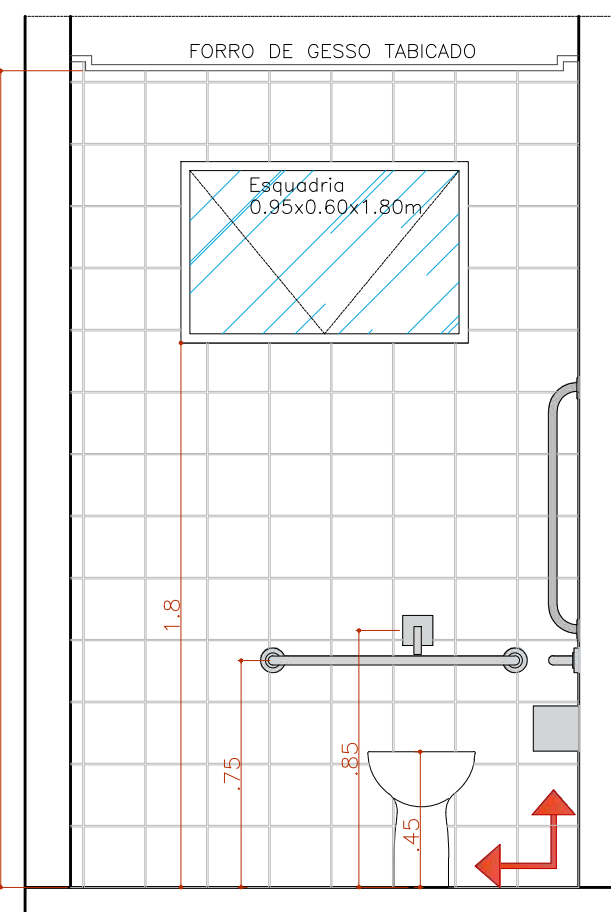

VISTA B
WC Acessível Servidores
ESC.:1/25
* CONFERIR O PÉ DIREITO DISPONÍVEL NO LOCAL

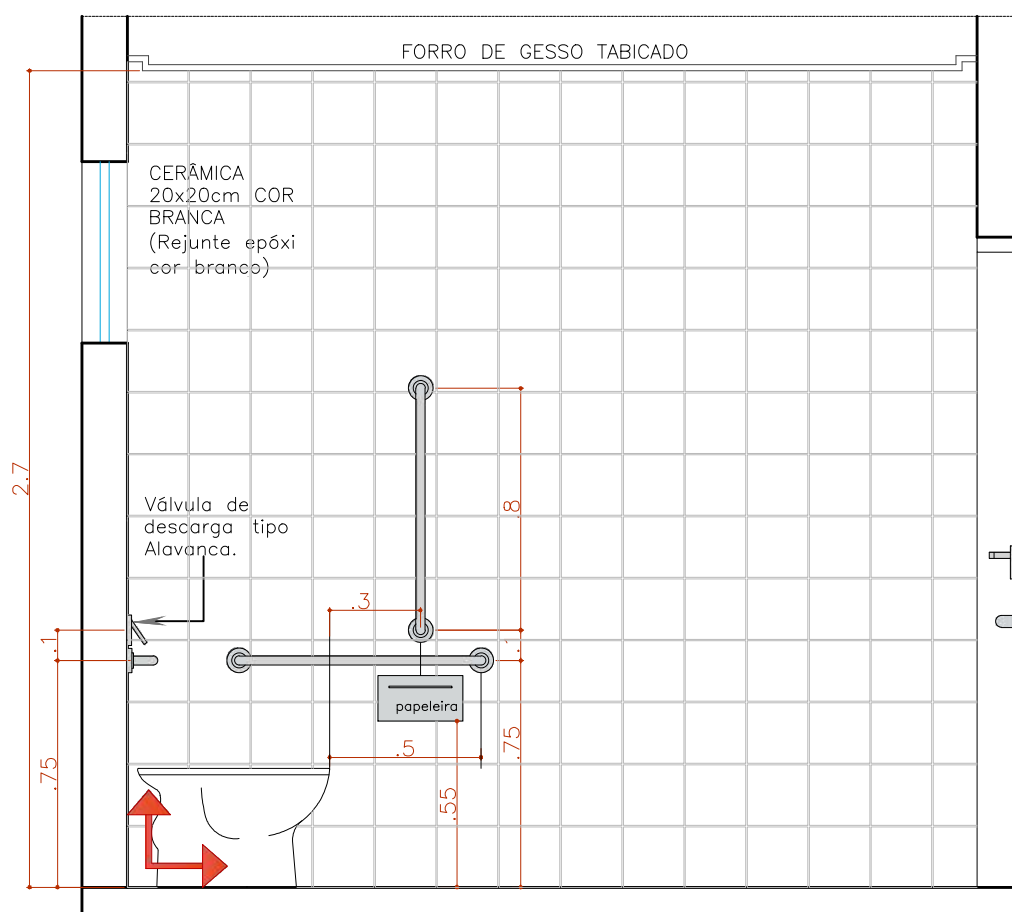

VISTA C
WC Acessível Servidores
ESC.:1/25
* CONFERIR O PÉ DIREITO DISPONÍVEL NO LOCAL

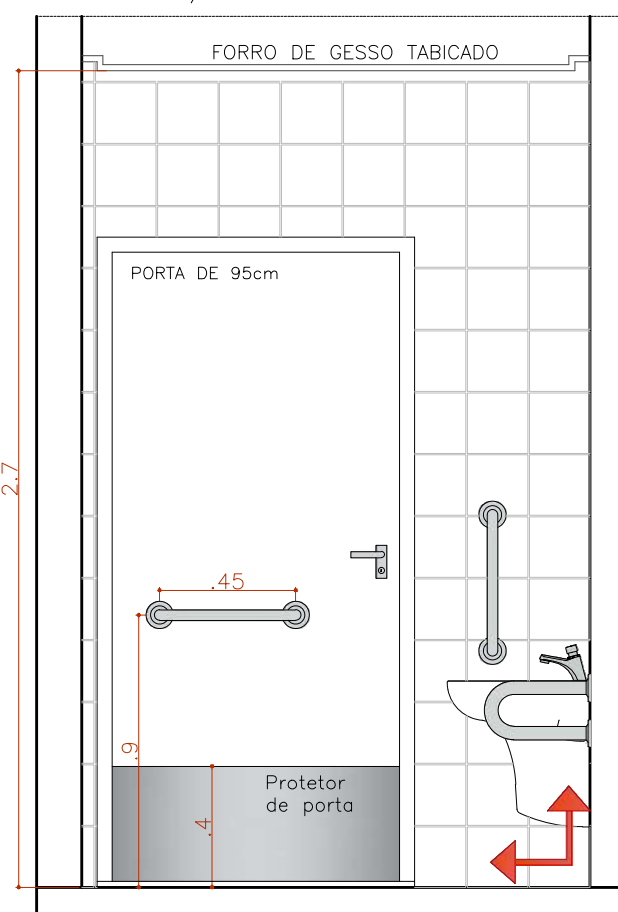

VISTA D
WC Acessível Servidores
ESC.:1/25
* CONFERIR O PÉ DIREITO DISPONÍVEL NO LOCAL

WC SERVIDORES ACESSÍVEL		QT(un)
LEGENDA EQUIPAMENTOS:		
LOUÇAS	LAVATORIO COM COLUNA SUPLENTE LAINA VOGUE PLUS - DECA OU EQUIVALENTE BACIA SANITÁRIA DECA P50S - LAINA VOGUE PLUS BONFERRI - 50x75x115 TENNERA CROMADA DECAJATO COM ALUMINA P/DEFICIENTE FISICO (PNEUMÁTICO OU EQUIVALENTE)	
METAS	VALVULA DE DESGARGA COMUM MODELO DECA HYDRA 1/2" 1500 1000 1000 1000 1000 1000 1000 1000 1000 1000 ACRIMENTADO MODELO VDR DECA 474000 RNF 474000 10 1000 1000 1000 1000 1000 1000 1000 1000 1000 PORTA SABONETE LAINA - DISPENSER DE PLASTICO BRANCO ABS RESISTENTE PORTA PAPEL TOALHA - CAIXA DE ALUMINIO	1 1 1
ACESSÓRIOS	PAPELEIRA DE AÇO INOX DE SOBREPISO SUBCATEGORIA 1000000 1000000 1000000 1000000 1000000 1000000 1000000 1000000 1000000 1000000 ASSENTO PARA WASH SANITARIO DA LAINA VOGUE PLUS PROTECTOR DE PORTA - CHAPA EM NOX POLOO ESPRESSURA 1200x - 1200x1000 BARRA DE APOIO (80CM) EM AÇO INOX ESCOVADO - SANTARIO	1 1 2 3
BARRAS	BARRA DE APOIO (45CM) EM AÇO INOX ESCOVADO - LAVATORIO E PORTA BARRA DE APOIO (105X30CM) EM AÇO INOX ESCOVADO - LAVATORIO	1 1

LEGENDA:

---	DEMOLIR
---	CONSTRUIR
---	PERMANECER

	SENTIDO DE ASSENTAMENTO DO PISO	REVESTIMENTO PISO: PISO CERÂMICO P15 40x40cm COR CINZA (Rejunte epóxi cor cinza)	ÁREA: 4,72m²
	SENTIDO DE ASSENTAMENTO = CERÂMICA DAS PAREDES	REVESTIMENTO PAREDES: CERÂMICA 20x20cm ESP. 6,5cm, COR BRANCA (Rejunte epóxi cor branco)	ÁREA: 21,43m²

Título do projeto:

DETALHAMENTO DE INTERIORES

PROJETO DE REFORMA COM ACRÉSCIMO DE ÁREA

Título do desenho:

Detalhamento áreas molhadas - WC's Acessíveis

Endereço da obra:

AVENIDA DOS JAMBOS, QD. 2, LT 04, ÁREA DE GOVERNO - JUÍNA/ MT (CEP: 78.320.000)

Área Terreno:

1.200,00m²

Área Construída:

255,87m²

Coef. de Aprov.:

0,2132 (21%)

Taxa de Ocupação:

0,2132 (21%)

Escala:

Indicada

Prancha:

7/8

Uso da edificação:

Reparação Pública - INSS
(Instituto Nacional do Seguro Social)

Área Permeável:

324,25m² (27,02%)

Data:

ABR/ 2022

Revisão nº :

R02

Proprietário:

INSTITUTO NACIONAL DO SEGURO SOCIAL - INSS
(GERÊNCIA EXECUTIVA DE CUIABÁ - GEX CUIABÁ)

CPF / CNPJ:

29.979.036/0083-97

Profissional Responsável pelo Projeto:

Nome do Profissional:

Larissa Comparin Dalla Nora

CAU nº:

A 56722-1

Telefone:

(61) 3319-2679

E-mail:

larissa.nora@inss.gov.br

Desenho(estagiaria):

Evellyn Araújo

Quadro de Áreas (m²):

Assinaturas:

Projetista: LARISSA COMPARIN DALLA NORA
Arquiteta e Urbanista - CAU Nº A 56722-1



Responsável Técnico:

Declaro que a aprovação do projeto não implica no conhecimento pela Prefeitura do direito de propriedade do terreno .


Espaço reservado para aprovação de vistoria:

Espaço reservado para aprovação de projeto:

6 DETALHAMENTO COPA

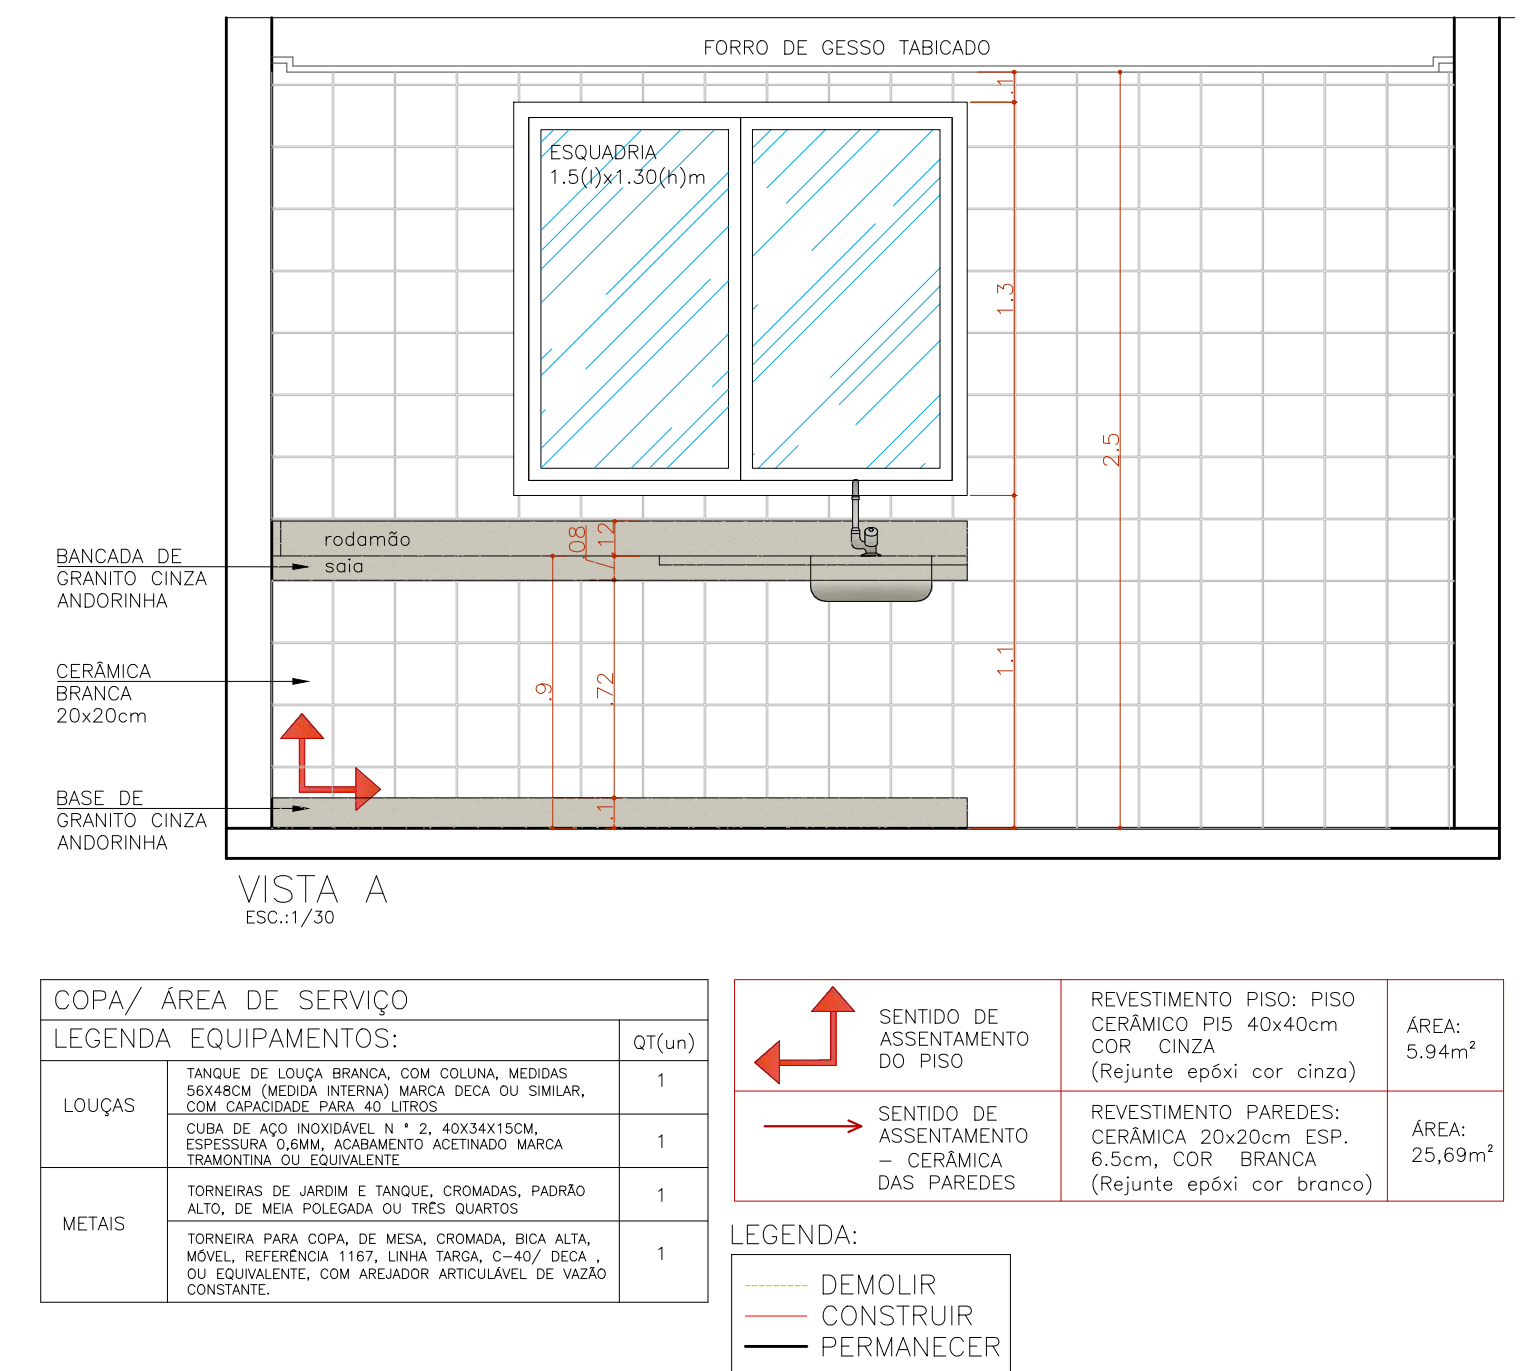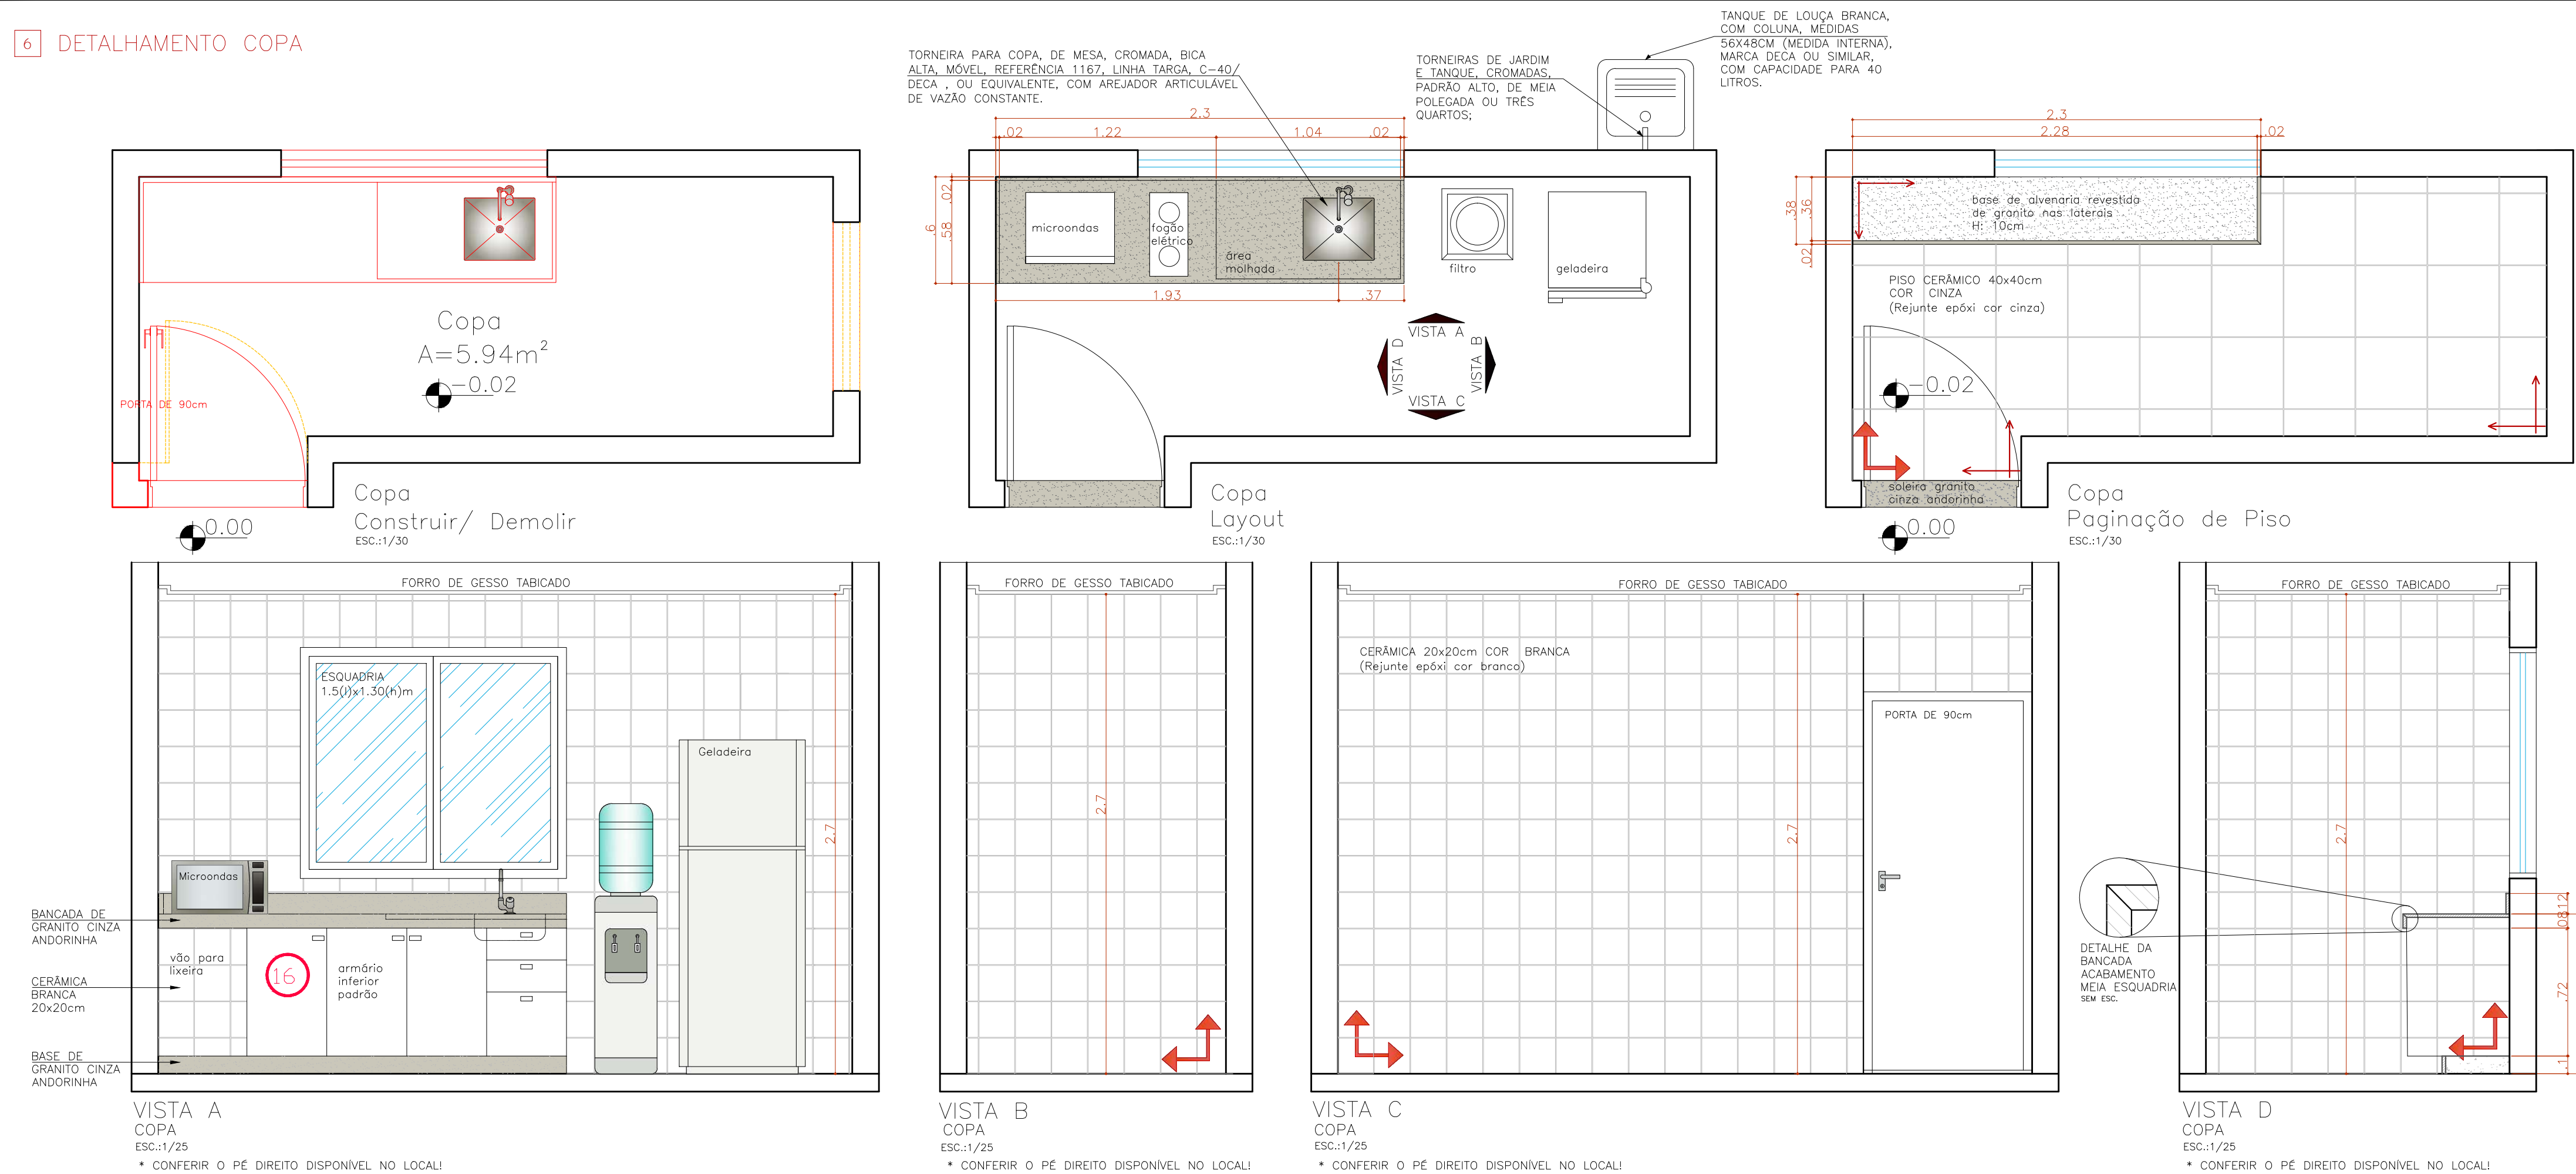



4 DETALHAMENTO WC SERVIDORES

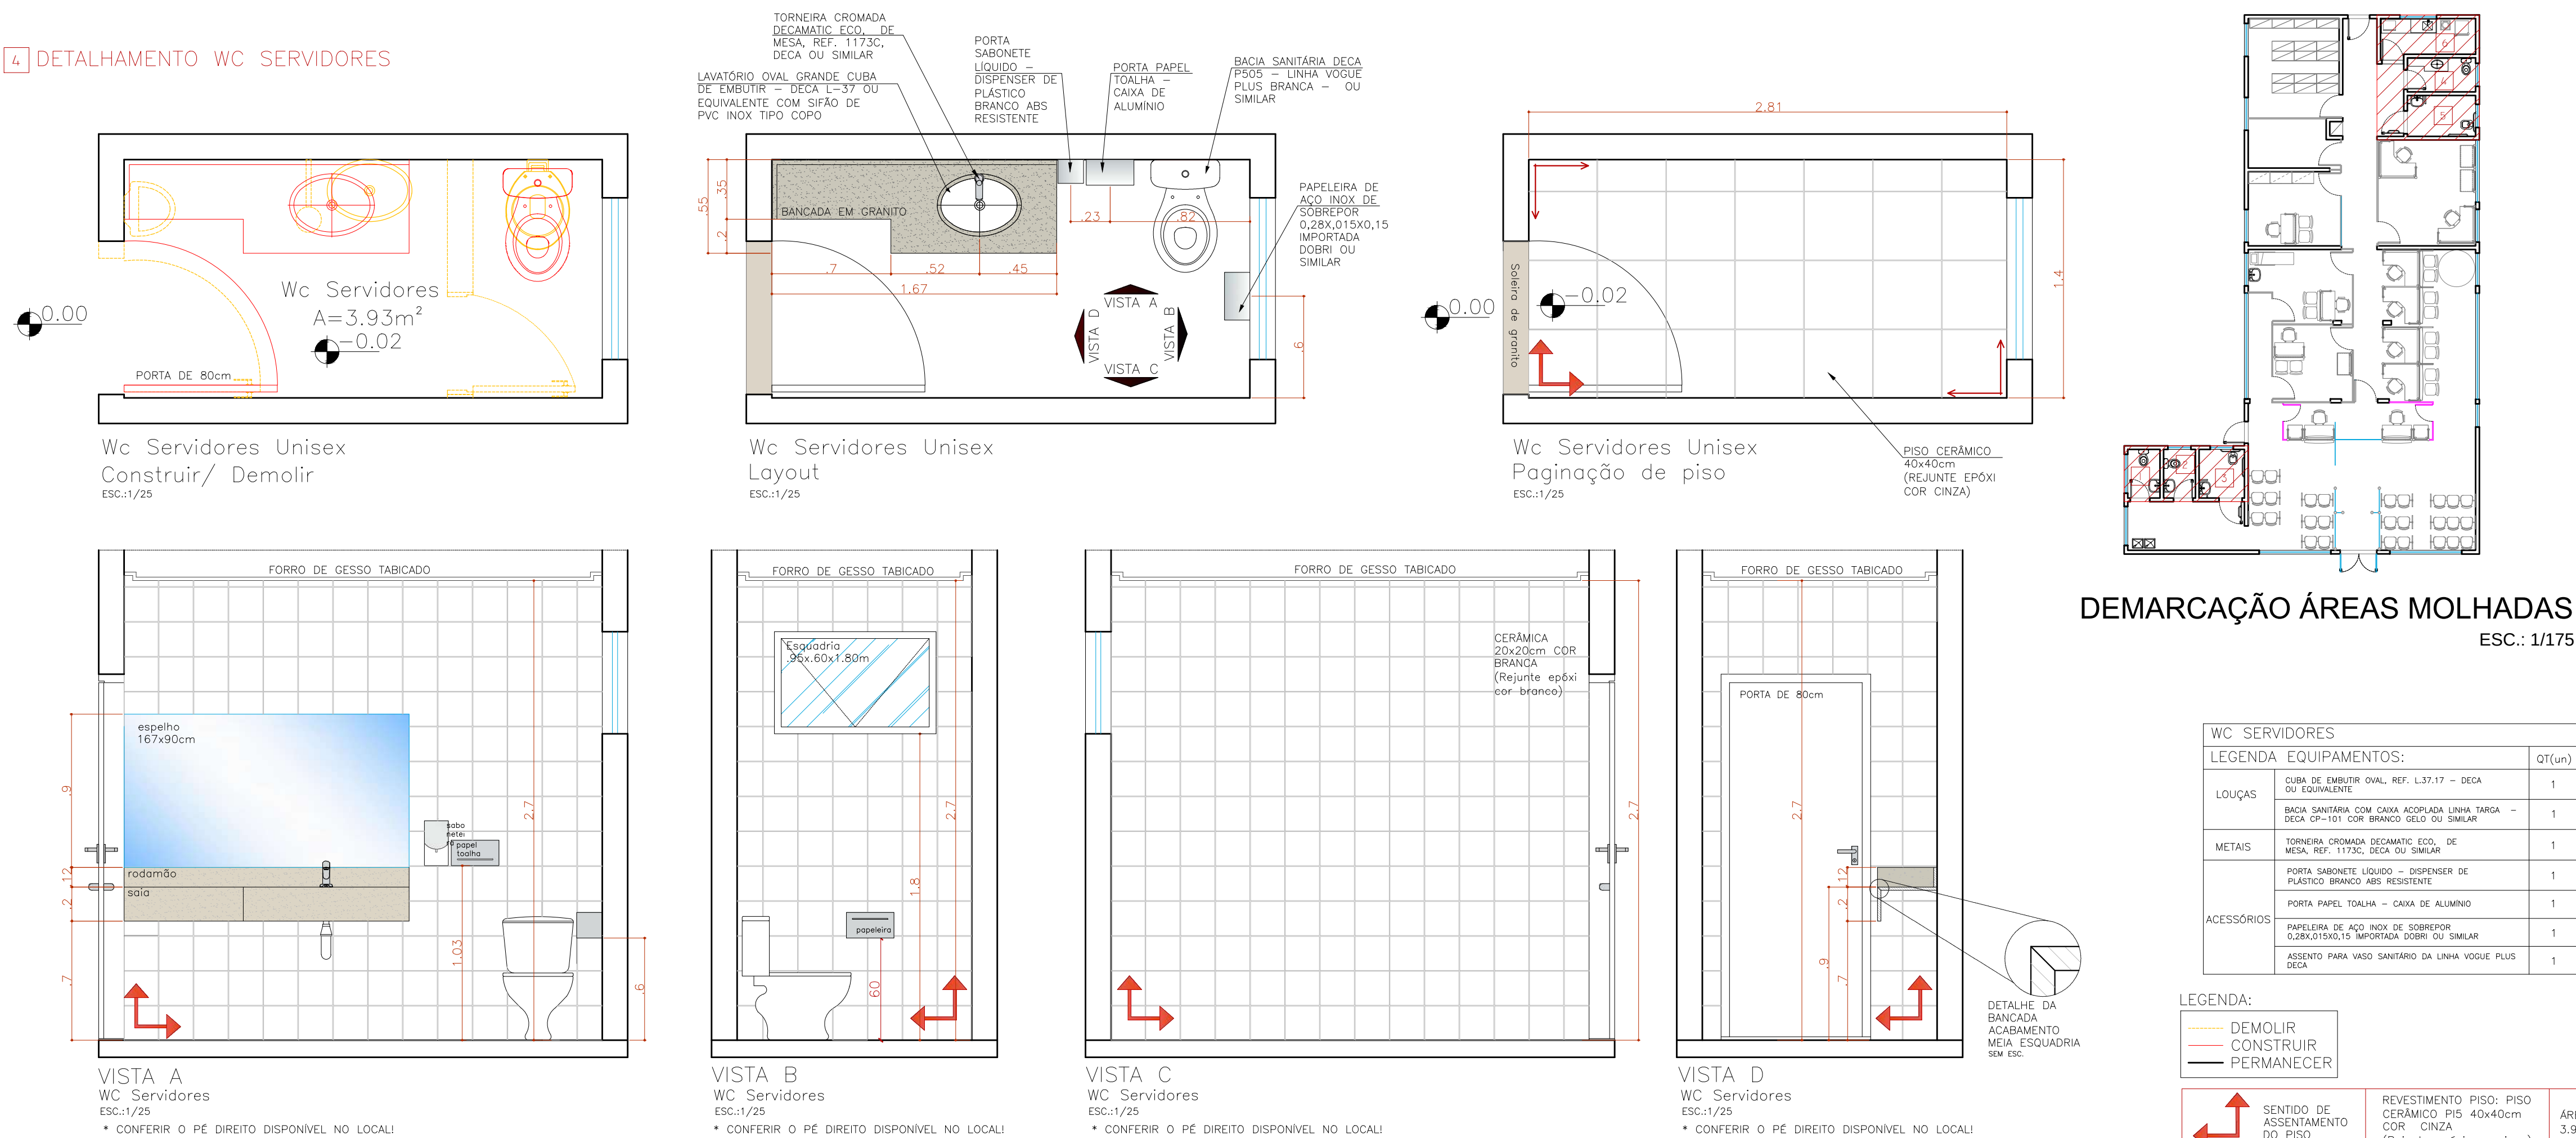

DEMARCAÇÃO ÁREAS MOLHADAS

PROJETO ELÉTRICO


Quadros De Cargas e Diagrama Unifilar APS Juina

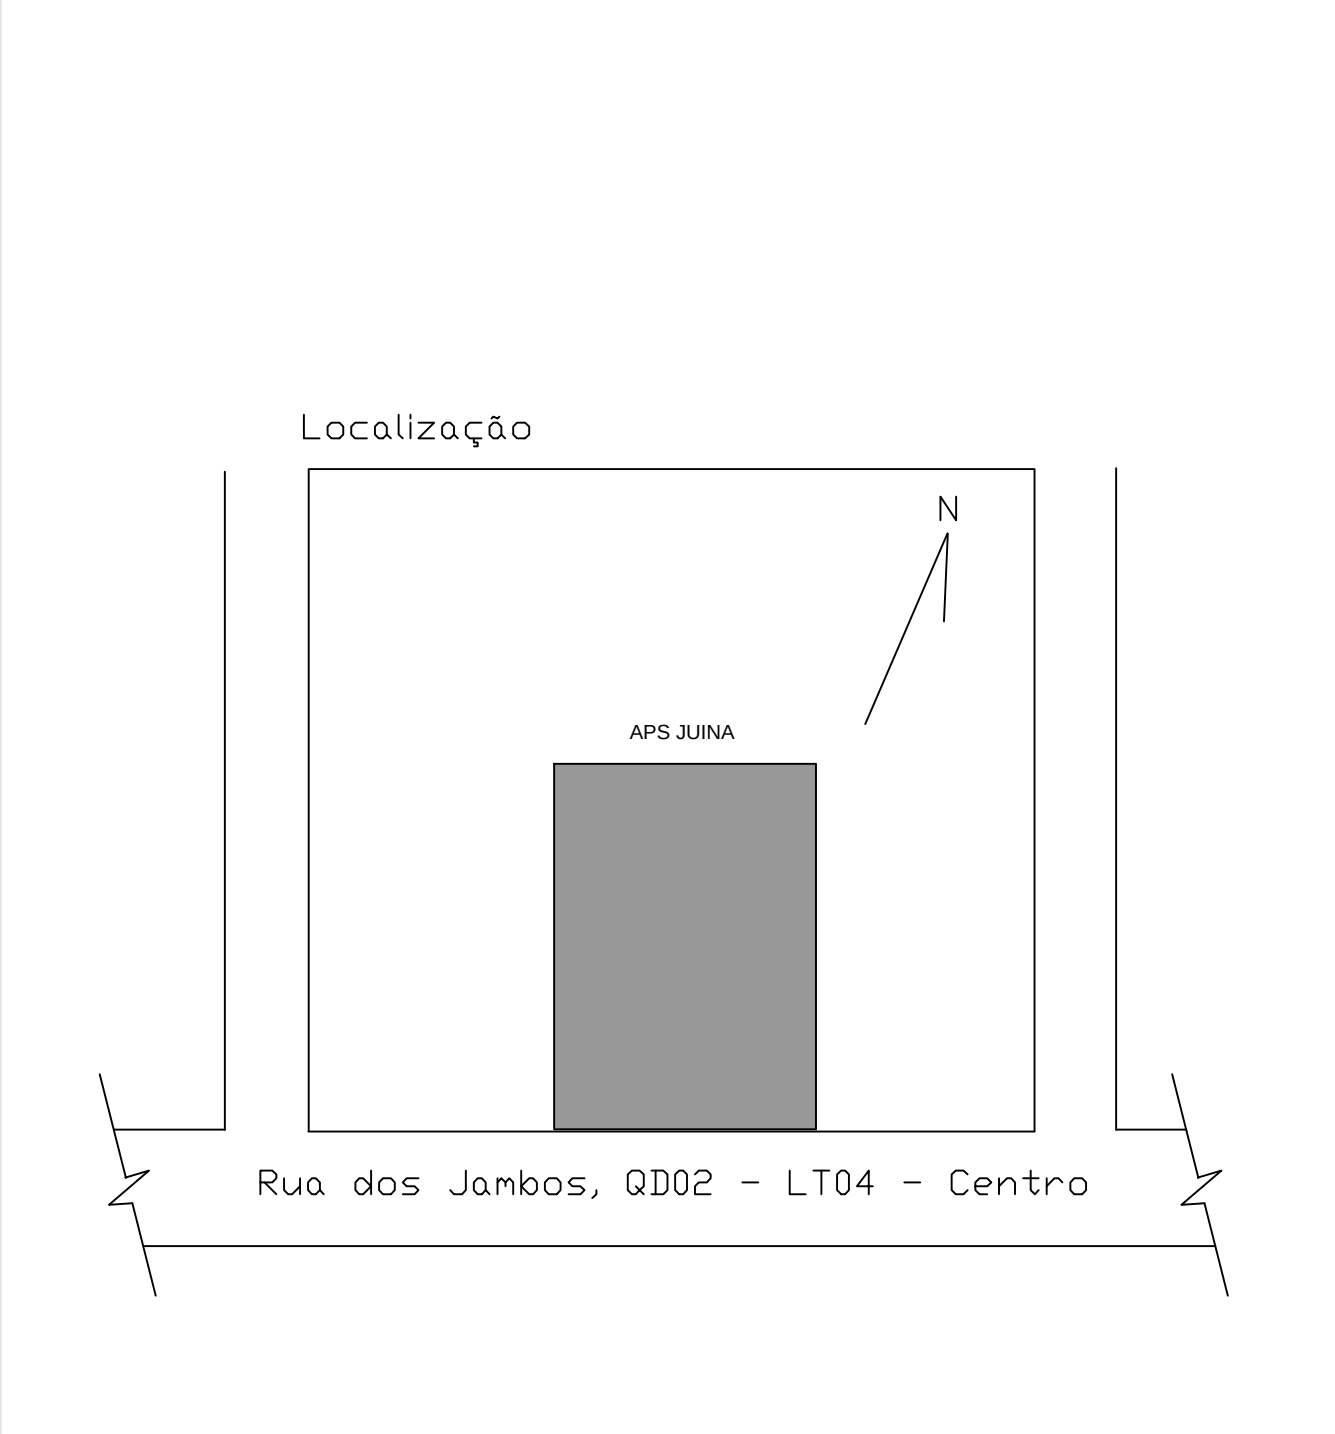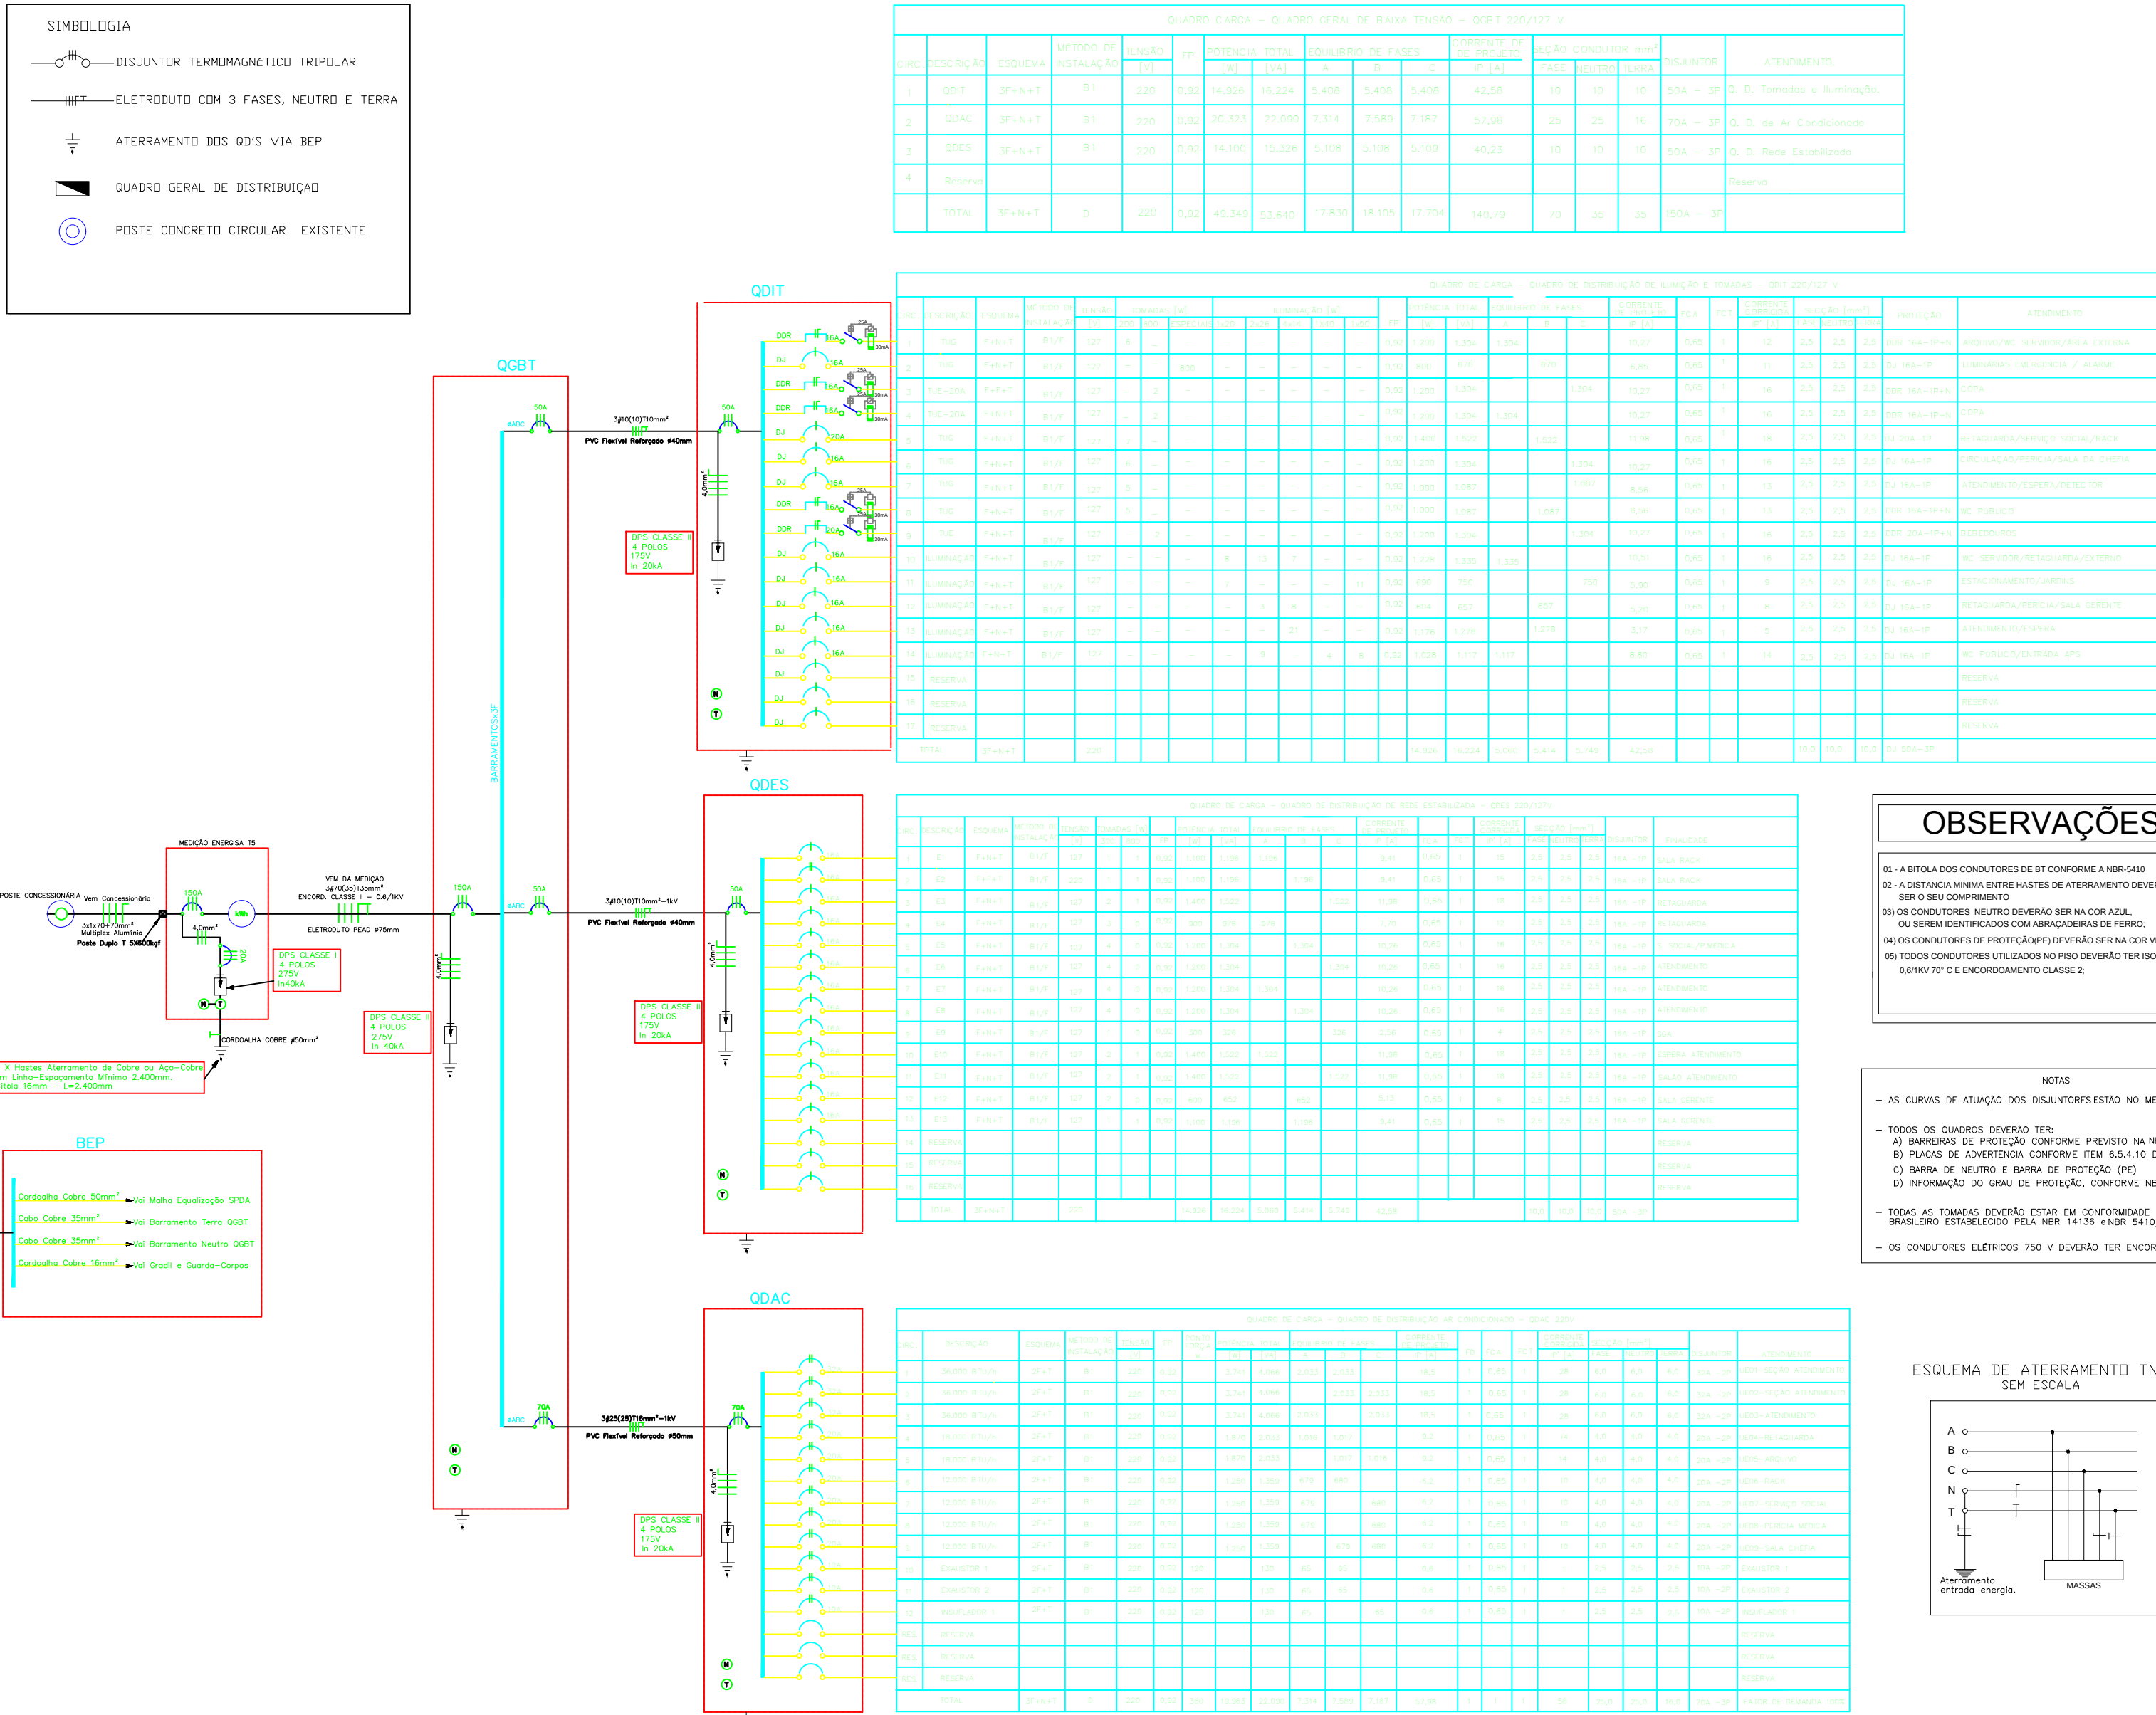

Título do Projeto:						PROJETO ELÉTRICO					
Título do Desenho:		DIAGRAMA UNIFILAR QUADROS DE CARGAS									
Endereço da Obra:						AVENIDA DOS JAMBOS, QD. 2, LT 04, CENTRO - JUINAMAT (CEP: 78.320.000):					
Área Terreno: 1.200,00m²		Área Construída: 255,87m²		Coef. de Aprov.: 0,2132 (21%)		Taxa de Ocupação: 0,2132 (21%)		Escala: Indicada		Prancha: 1/9	
Uso da edificação:		Repartição Pública - INSS (Instituto Nacional do Seguro Social)				Área Permeável: 324,25m² (27,02%)		Data: SET/ 2021		Revisão nº : R00	
Proprietário: GEX CUIABÁ						CPF / CNPJ: 29.979.036/0083-97					
Profissional Responsável pelo Projeto:						Nome do Profissional: Marcos Benedito Naschenveng Pinheiro					
						CREA nº: 5.681 D/MT				Telefone: (65) 3928-1686	
						E-mail: marcos.npinheiro@inss.gov.br					
Quadro de Áreas (m²):						Assinaturas: Projetista: MARCOS B. NASCHENVENG PINHEIRO Eng.º Eletricista - CREA 5.681 D/MT Responsável Técnico:					
Espaço reservado para aprovação de vistoria:						Espaço reservado para aprovação de projeto:					






Título do projeto:						PROJETO ELÉTRICO					
Título do desenho:						ENTRADA ENERGIA E TELECOM - PRUMADA					
Endereço da obra:						AVENIDA DOS JAMBOS, QD. 2, LT 04, CENTRO - JUÍNA/ MT (CEP: 78.320.000)					
Área Terreno:		Área Construída:		Coef. de Aprov.:		Taxa de Ocupação:		Escala:		Prancha:	
1.200,00m²		255,87m²		0,2132 (21%)		0,2132 (21%)		Indicada		2/9	
Uso da edificação:				Repartição Pública - INSS (Instituto Nacional do Seguro Social)		Área Permeável:		Data:		Revisão nº :	
						324,25m² (27,02%)		AGO/ 2021		R00	
Proprietário:				CPF / CNPJ:							
GEX CUIABÁ				29.979.036/0083-97							
Profissional Responsável pelo Projeto:				Nome do Profissional:							
				Marcos Benedito Naschenveng Pinheiro							
				CREA nº:				Telefone:			
				5.681 D/MT				(65) 3928-1686			
				E-mail:							
				marcos.npinheiro@inss.gov.br							
Quadro de Áreas (m²):				Assinaturas:							
				Projetista: MARCOS B. N. PINHEIRO Eng.º ELETRICISTA - CREA 5.681 D/MT							
				Responsável Técnico:							
				Declaro que a aprovação do projeto não implica no conhecimento pela Prefeitura do direito de propriedade do terreno.							
Espaço reservado para aprovação de vistoria:				Espaço reservado para aprovação de projeto:							

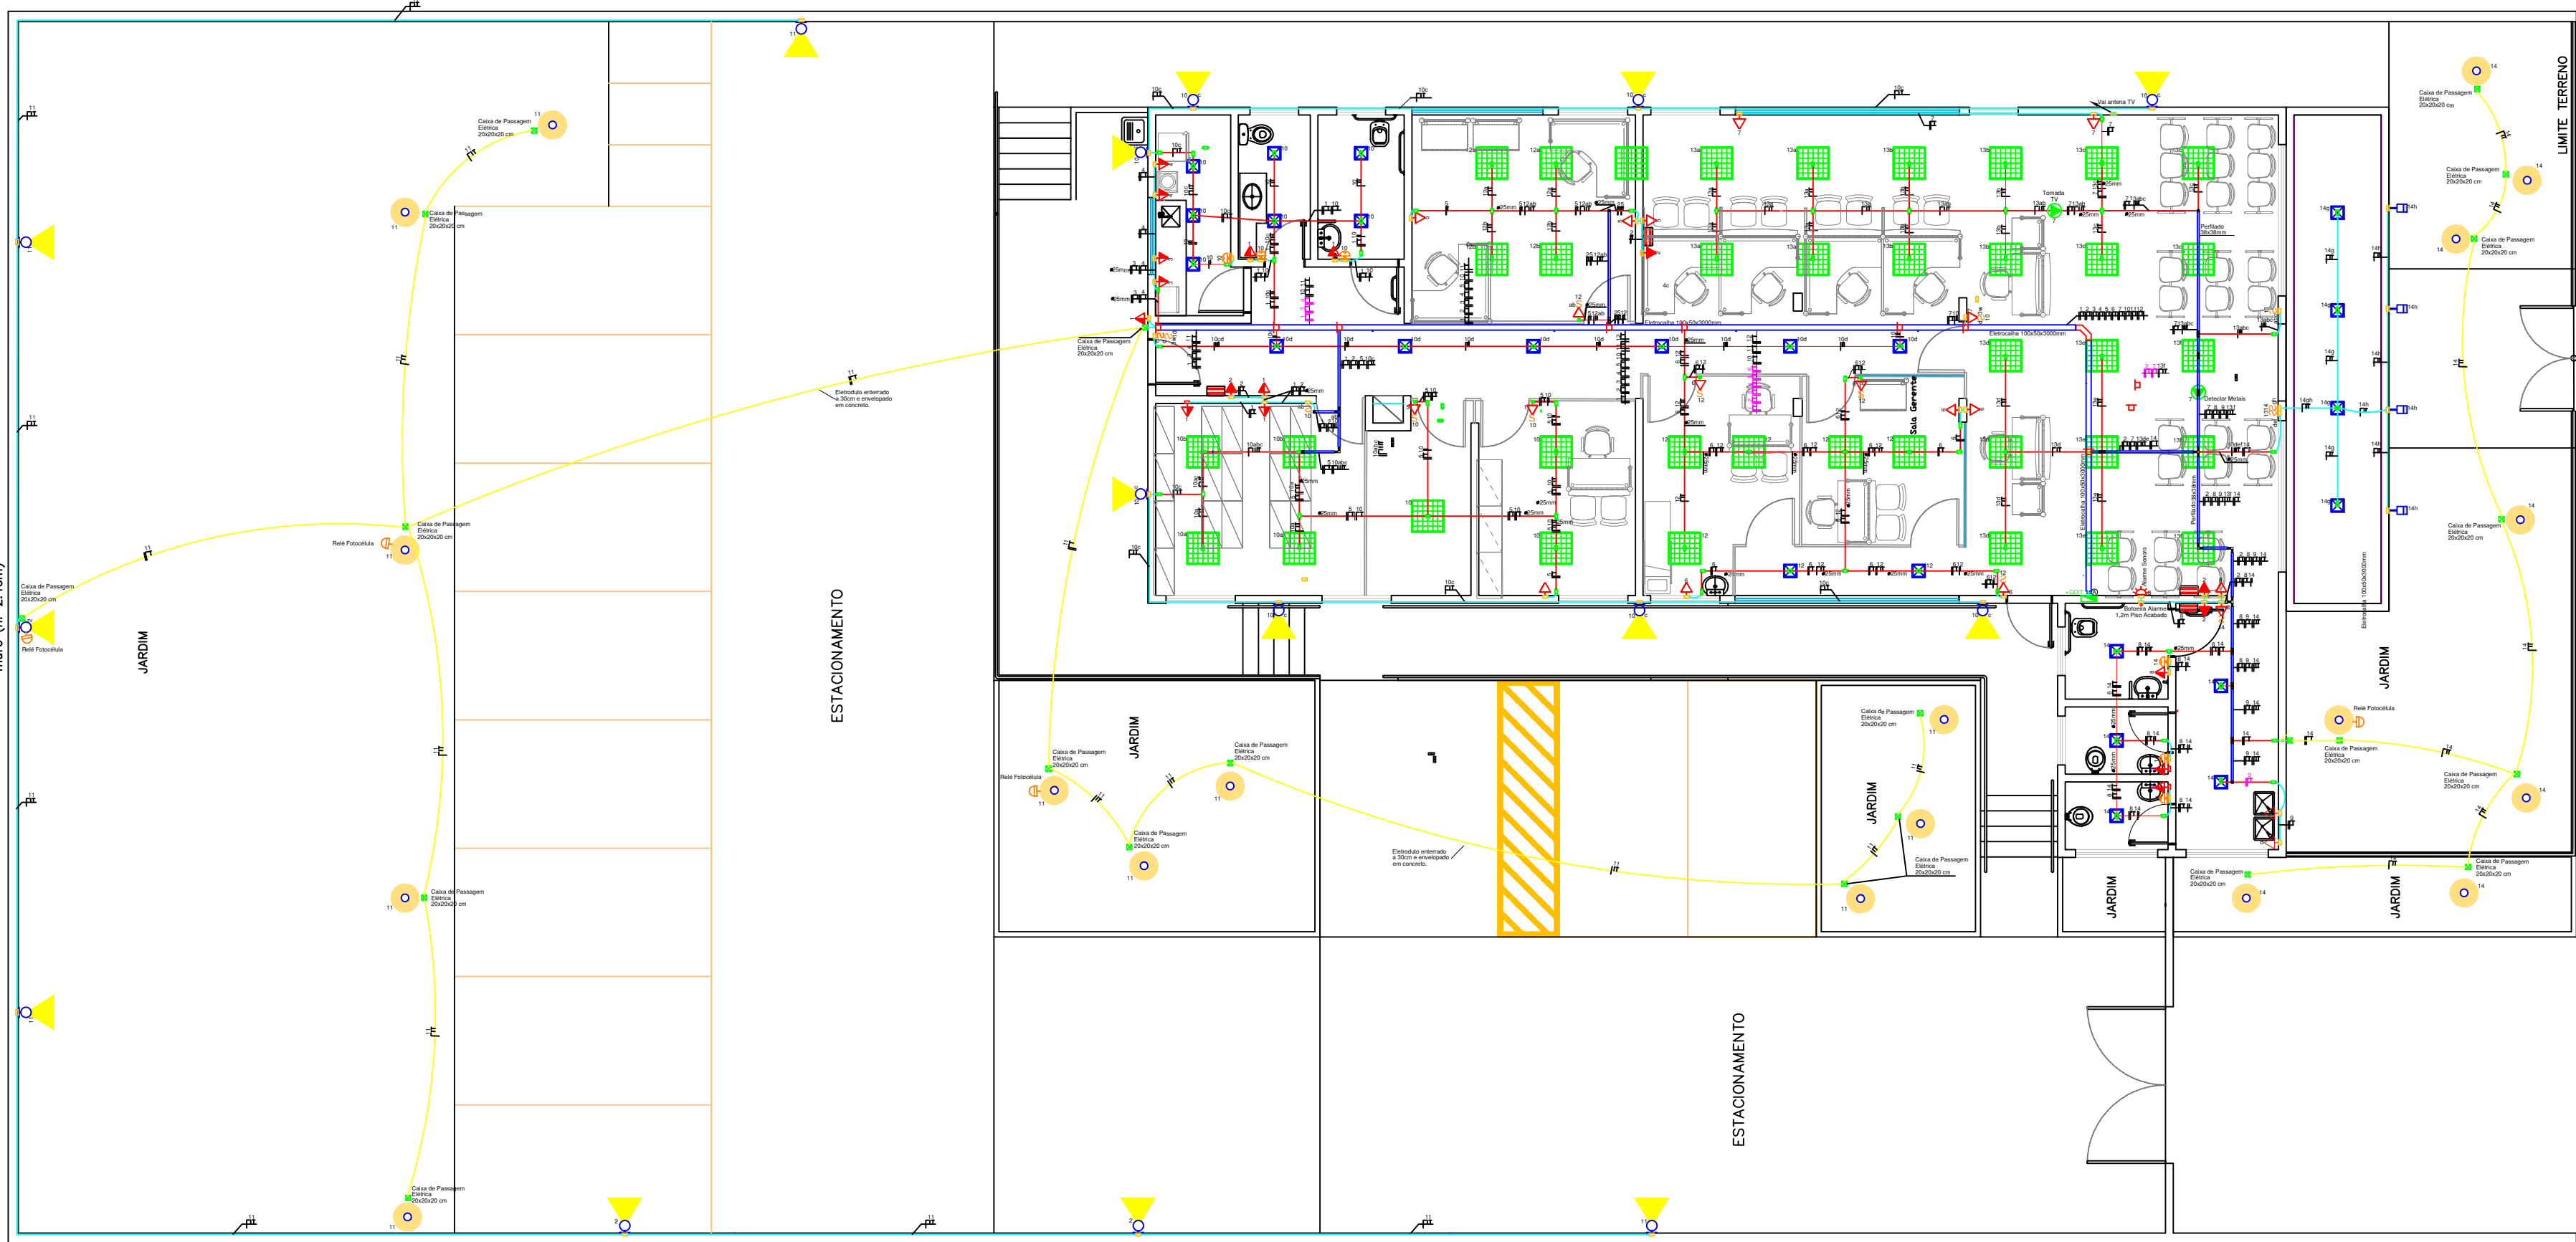

LEGENDA ELÉTRICA	
SÍMBOLO	DESCRIÇÃO
	QUADRO DE DISTRIBUIÇÃO DE LUZ E FORÇA
	INTERRUPTOR SIMPLES
	INTERRUPTOR DE X10, 0, 1, 2,100
	INTERRUPTOR DE X10, 0, 1, 2,100
	SENSOR DE PRESEÇA
	RELE FOTOCELULA
	ESPELHO 4X2", COM TOMADA PADRÃO ABNT, 3 PÓLOS, A 0,30M DO PISO ACABADO
	ESPELHO 4X2", COM TOMADA PADRÃO ABNT, 3 PÓLOS, A 1,10M DO PISO ACABADO
	ESPELHO 4X2", COM TOMADA PADRÃO ABNT, 3 PÓLOS, A 2,20M DO PISO ACABADO
	ESPELHO 4X2", COM TOMADA PADRÃO ABNT, 3 PÓLOS, NO TETO, EMBUTIDA EM FORRO
	TOMADA PARA SIRENE EMBUTIDA NA PAREDE, A 2,2M DO PISO ACABADO
	ESPELHO 4X2", COM TOMADA PADRÃO ABNT, 3 PÓLOS, FIXADO EM DIVISÓRIA A 30CM
	LUMINARIA LED DE EMBUTIR F. MINERAL 4X14W. REFLETOR DE ALUMÍNIO
	LUMINARIA LED DE EMBUTIR EM FORRO DE GESSO 2X26W
	ARANDELA EXTERNA SOBREPOR, LED 20W A 2,20 DO PISO
	LUMINARIA TIPO POSTINHO, ALTURA 1,0 M, FIXADA NO SOLO
	LUMINARIA LED FRONT-LIGHT CORPO EM ALUMÍNIO INJETADO COM PINTURA ELETROSTÁTICA NO COR BRANCA, REFLETOR PARA FACHADA LED 40W
	BLOCO AUTÔNOMO DE ILUMINAÇÃO DE EMERGENCIA, COM SISTEMA NÃO PERMANENTEACENDIMENTO AUTOMÁTICO SOMENTE EM EMERGENCIA, DUAS LÂMPADAS FLUORESCENTES DE 8 E 9 watts, 600 LUMENS, COM AUTONOMIA DE NO MÍNIMO 6 HORAS. REF. DYNALUX DU EQUIVALENTE
	INDICAÇÃO DE FIOS NA TUBULACAO (NA ORDEM: FASE, NEUTRO, RETORNO E TERRA)
	ELETRODUTO PVC RÍGIDO SUSPENSO NO TETO/FORRO (ELÉTRICA)
	ELETRODUTO PVC RÍGIDO ou CORRUGADO AMARELO EMBUTIDO NA PAREDE (ELÉTRICA)
	ELETRODUTO PVC FLEXÍVEL REFORÇADO ENTERRADO NO SOLO (ELÉTRICA)
	DESCIDA ELETRODUTO
	ELETROCALHA METÁLICA 100x50x3000mm, PERFORADA, SEM VIROLA, FIXADA A CADA 1,5m
	PERFILADO EM AÇO GALVANIZADO 38 X 38MM
	CONDULETE EM PVC RÍGIDO OU AÇO GALV., TIPO "C" "C" "L" "L" "P" "T" "ou" "X", PARA ELETRODUTOS RIGIDEADOS. DIMENSÕES DE ACORDO COM A REDE DE ELETRODUTOS. SERÁ EM PVC RÍGIDO QUANDO INSTALADOS SOBRE O FORRO E EM AÇO GALV. PARA INSTALAÇÕES APARENTES.
	DERIVAÇÃO FINAL PERFILADO EM AÇO GALVANIZADO 38 X 38MM
	DERIVAÇÃO LATERAL PERFILADO EM AÇO GALVANIZADO 38 X 38MM
	CAIXA METÁLICA 4X2"

NOTAS
01 - AS INSTALAÇÕES ELÉTRICAS SERÃO EXECUTADAS DE ACORDO COM A NBR 5413 DA ABNT.
02 - ELETRODUTOS NÃO COBERTOS SÃO DE 20MM.
03 - VIVIS E TUBOS DE CONDUÇÃO DE CONDUTORES DE 20MM.
04 - OS CONDUTORES PARA ILUMINAÇÃO E TOMADAS DEVERÃO SER NÃO PROPAGANTES DE CHAMA E IDENTIFICADOS POR CORES: A (AMARELO), B (VERDE), C (VERMELHO), D (AZUL), E (BRANCO), F (PRETO), G (VIOLETA), H (ROSA), I (LARANJA), J (AMARELO), K (VERDE), L (VERMELHO), M (AZUL), N (BRANCO), O (PRETO), P (VIOLETA), Q (ROSA), R (LARANJA), S (AMARELO), T (VERDE), U (VERMELHO), V (AZUL), W (BRANCO), X (PRETO), Y (VIOLETA), Z (ROSA).
05 - TODAS AS TOMADAS DEVERÃO ESTAR DE ACORDO COM A NORMA ABNT NBR 5413 EM VIGOR.
06 - DEVERÁ CONTER EM TODA A TUBULACAO O CONDUTOR TERRA, QUANDO NÃO COBERTO DEVERÁ SER DE 2,5mm².
07 - AS LÂMPADAS DEVIDO ÀS DIFERENÇAS DE TENSÃO DEVE-SE USAR LÂMPADAS DE 20W E 40W.
08 - TODAS AS INTERRUPTORES DEVERÃO SER PARA 10A.
09 - TODOS OS CABOS INSTALADOS NO PISO DEVERÃO TER ISOLAMENTO 90V.
10 - ELETRODUTOS E CAIXAS DESTINADAS À PASSAGEM DE FASES ELÉTRICAS NÃO DEVERÃO SER UTILIZADAS PARA PASSAGEM DE CABOS DE REDE TELEFÔNICA/INTELIGENTES.

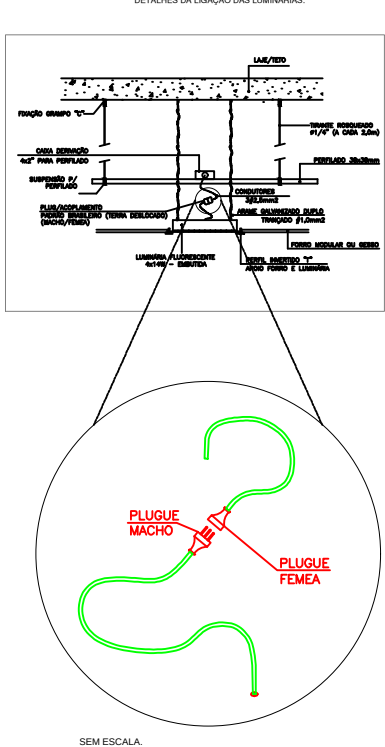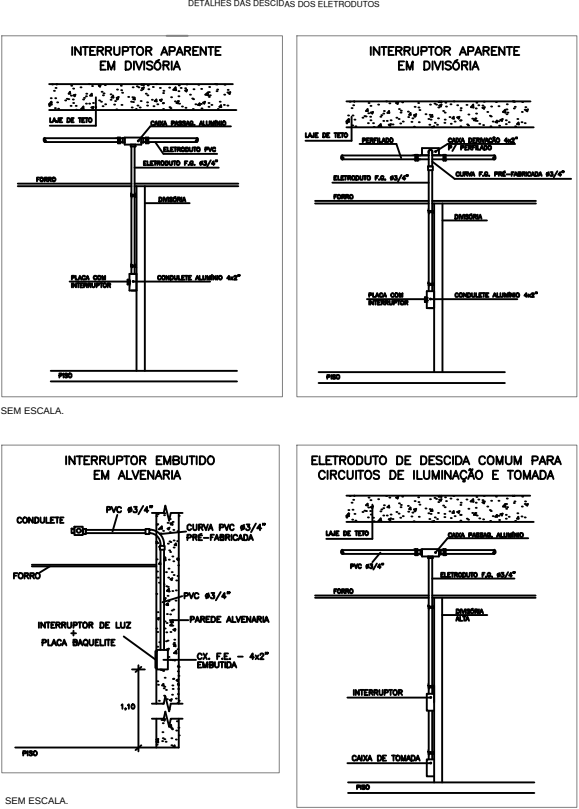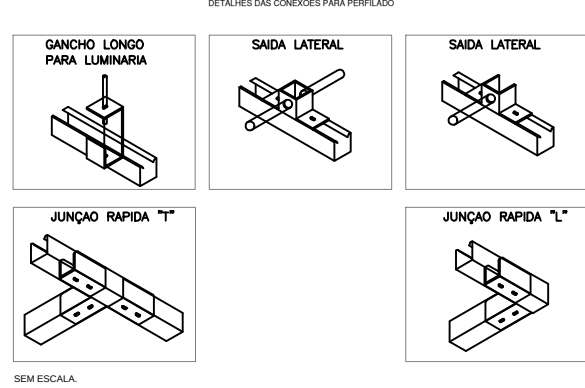

LUMINÁRIAS					
SÍMBOLO GRÁFICO	DESCRIÇÃO DA PEÇA	MARCA	TIPO DE LÂMPADAS	DIMENSÕES	INSTALAÇÃO
	Luminária de embutir em forro de gesso ou acrílico para 4 lâmpadas fluorescentes tubulares de 14W. Corpo e detalhes plásticos em plástico eletroestático injetado no cor branco. Refletor em alumínio anodizado de alta brilho. Equipada com sistema de amortecimento em poliestireno, com trava de segurança e proteção contra aquecimento nos contatos. Ref. = 2120 0016 14W.	ITAM ou equivalente	Lâmpada fluorescente tubular PHILIPS TL5 14W/84	70 x 618 x 618 mm	embutido no forro
	Luminária quadrado de embutir, para 2 lâmpadas fluorescentes compactas de 20W, duplas, 2 pínos. Corpo e refletor em chapa de aço tratado com acabamento em pintura eletroestática injetada no cor branco. Refletor em alumínio anodizado de alta brilho. Equipada com sistema de amortecimento em poliestireno, com trava de segurança e proteção contra aquecimento nos contatos. Ref. = 2120 0016 14W.	ITAM ou equivalente	Lâmpada fluorescente compacta dupla, 2 pínos, PHILIPS PLC 20W 840-2P (FLUORESCENTES)	110 x 254 x 254 mm	embutido no forro
	Aranhete de sobrepôr para área externa. Corpo cilíndrico em alumínio anodizado, para iluminação direta e indireta, pintado no cor branco, para lâmpadas fluorescentes compactas 20W e de uso externo.	ITAM ou equivalente	Lâmpada fluorescente compacta integrada Especial - PHILIPS (FLUORESCENTES)	109 x 300 x 145 mm	* sobrepôr na parede - altura: 2,40m do piso acabado de calçada
	Luminária tipo postinho, 1,0 m, fixada no solo, 1x50W. Referência: Turquesa - ITAM	ITAM ou equivalente	1x50W/220V - 50W	diâmetro: 5cm/ altura: 43cm	Postinho de jardim
	Luminária Led Front-Light - corpo em alumínio injetado com pintura eletroestática no cor branco.	NDA 04 ou equivalente	led - 40W	-----	fixado no platibando para luminária lateral de fachada

ILUMINAÇÃO E TOMADA

ESCALA 1/50

Título do projeto:

PROJETO DE ELÉTRICO

Título do desenho:

ILUMINAÇÃO E TOMADAS

Endereço da obra:

AVENIDA DOS JAMBOS, QD. 2, LT 04, CENTRO - JUÍNA/ MT (CEP: 78.320.000)

Área Terreno: 1.200,00m²	Área Construída: 255,87m²	Coef. de Aprov.: 0,2132 (21%)	Taxa de Ocupação: 0,2132 (21%)	Escala: Indicada	Prancha: 3/9
-----------------------------	------------------------------	----------------------------------	-----------------------------------	---------------------	-----------------

Uso da edificação: Repertição Pública	Área Permeável: 324,25m² (27,02%)	Data: SET/ 2021	Revisão nº : R00
--	--------------------------------------	--------------------	---------------------

Proprietário: Instituto Nacional do Seguro Social/MT	CPF / CNPJ: 29.979.036/0083-97
---	-----------------------------------

Profissional Responsável pelo Projeto:	Nome do Profissional: Marcos Benedito Naschenveng Pinheiro
--	---

CREA nº: 5.681 D/MT	Telefone: (65) 3928-1686
------------------------	-----------------------------

E-mail: marcos.npinheiro@inss.gov.br

Quadro de Áreas (m²):

Assinaturas:



Projetista: MARCOS B. N. PINHEIRO
Eng.º Eletricista - CREA 5.681 D/MT


Responsável Técnico:

Declaro que a aprovação do projeto não implica no reconhecimento pela Prefeitura do direito de propriedade do terreno.

Espaço reservado para aprovação de vistoria:

Espaço reservado para aprovação de projeto:

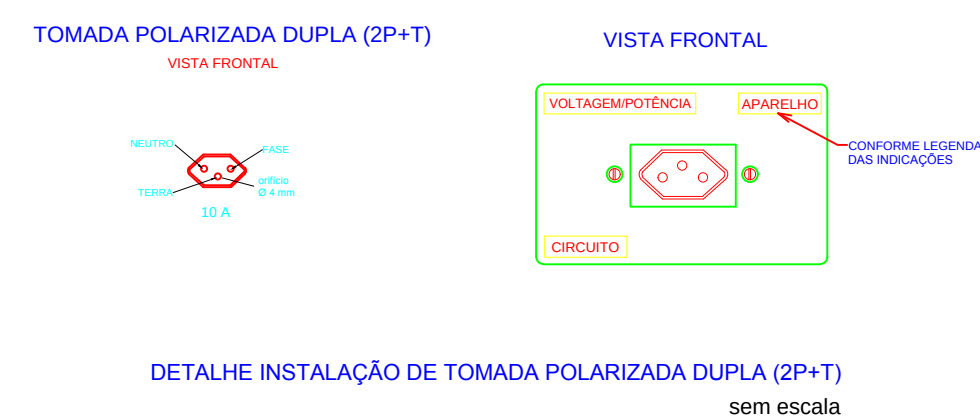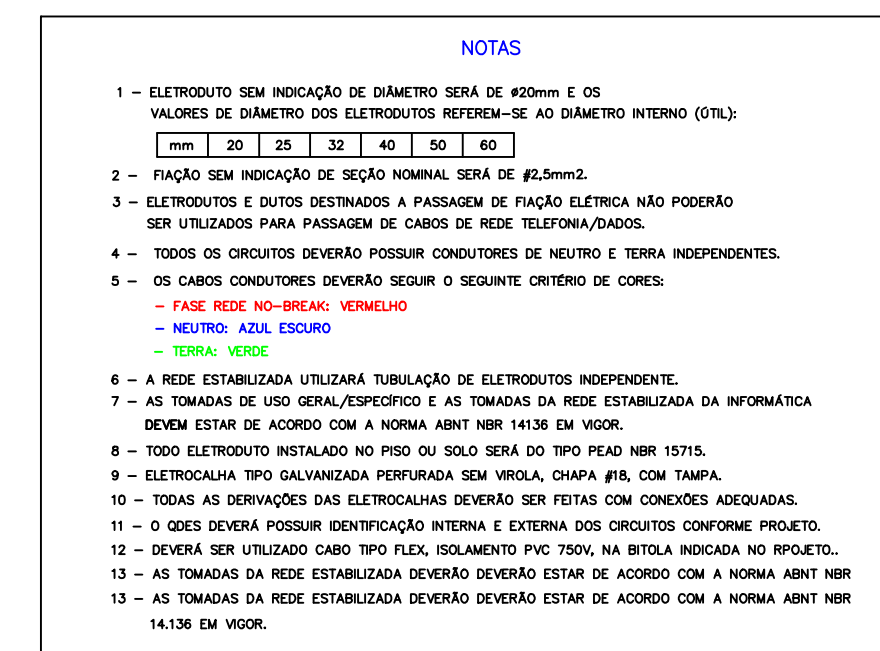

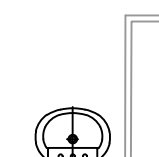

NOTAS

- 1 – ELETRODUTO SEM INDICAÇÃO DE DIÂMETRO SERÁ DE $\varnothing 20\text{mm}$.
- 2 – VALORES DE DIÂMETRO DOS ELETRODUTOS REFEREM-SE AO DIÂMETRO INTERNO (ÚTIL)


mm	20	25	32	40	50	60
----	----	----	----	----	----	----

- 3 – FIAÇÃO SEM INDICAÇÃO DE SEÇÃO NOMINAL SERÁ DE $\#4,0\text{mm}^2$.
- 4 – TODOS OS CIRCUITOS DEVERÃO POSSUIR CONDUTORES TERRA INDEPENDENTES.
- 5 – OS CABOS CONDUTORES DEVERÃO SEGUIR O SEGUINTE CRITÉRIO DE CORES:
 - FASE REDE NORMAL: PRETO
 - TERRA: VERDE
- 6 – UNIDADE DA SEÇÃO DOS CONDUTORES ELÉTRICOS EM mm^2



Diagrama de uma central telefônica com 24 portas, mostrando a distribuição das linhas e os componentes:

- 2 UA's VAGOS**: 2 Unidades Alugadas Vagas.
- 6 UA's VAGOS**: 6 Unidades Alugadas Vagas.
- 4 UA's VAGOS**: 4 Unidades Alugadas Vagas.
- REGUA DE TOMADAS**: Regua de tomadas.
- BLOCO BARGOIA**: 10 PARES - DADOS.
- SWITCH**: Componente de comutação.
- PATCH PONTOS A01-A13**: 24 PORTAS.
- PATCH PONTOS B01-B16**: 24 PORTAS.
- PATCH TELEFONE/PABX '1'**: 24 PORTAS.

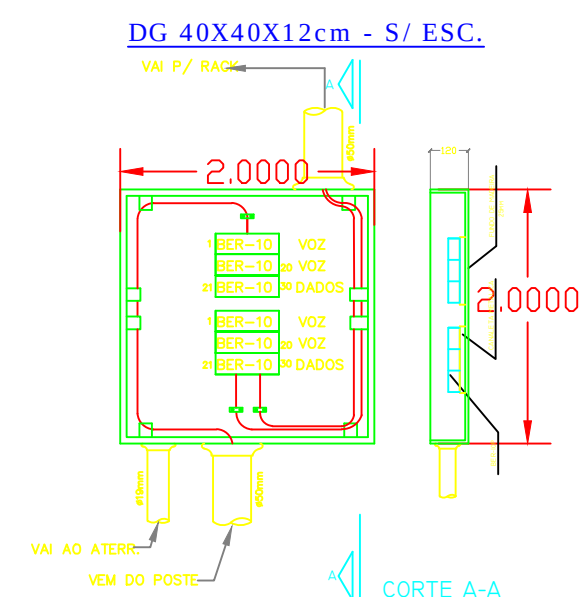


NOTAS:

- AS CORES DOS CABOS UTP PATCH CORDS DEVEM SEGUIR O PADRÃO

COR	FUNÇÃO
VERMELHO	- SWITCHES
AMARELO	- ROTEADORES
AZUL	- DESKTOPS, NOTEBOOKS E IMPRESSORAS
BRANCO	- SERVIDORES
PRETO	- TELEFONIA IP
CINZA	- TELEFONIA CONVENCIONAL


Título do projeto:						PROJETO DE ELÉTRICO					
Título do desenho:											
TELECOM DIAGRAMA UNIFILAR											
Endereço da obra:											
AVENIDA DOS JAMBOS, QD. 2, LT 04, CENTRO - JUÍNA/ MT (CEP: 78.320.000)											
Área Terreno:		Área Construída:		Coef. de Aprov.:		Taxa de Ocupação:		Escala:		Prancha:	
1.200,00m²		255,87m²		0,2132 (21%)		0,2132 (21%)		Indicada		6/9	
Uso da edificação:						Área Permeável:		Data:		Revisão nº :	
Reparação Pública - INSS (Instituto Nacional do Seguro Social)						324,25m² (27,02%)		SET/ 2021		R00	
Proprietário:						CPF / CNPJ:					
GEX CUIABÁ						29.979.036/0083-97					
Profissional Responsável pelo Projeto:						Nome do Profissional:					
						Marcos Benedito Naschenveng Pinheiro					
						CREA nº:				Telefone:	
						5.681 D/MT				(65) 3928-1686	
						E-mail:					
						marcos.npinheiro@inss.gov.br					
Quadro de Áreas (m²):						Assinaturas:					
						Projetista: MARCOS B. N. PINHEIRO Eng.º Eletricista - CREA 5.681 D/MT					
						Responsável Técnico:					
						Declaro que a aprovação do projeto não implica no conhecimento pela Prefeitura do direito de propriedade do terreno.					
Espaço reservado para aprovação de vistoria:						Espaço reservado para aprovação de projeto:					

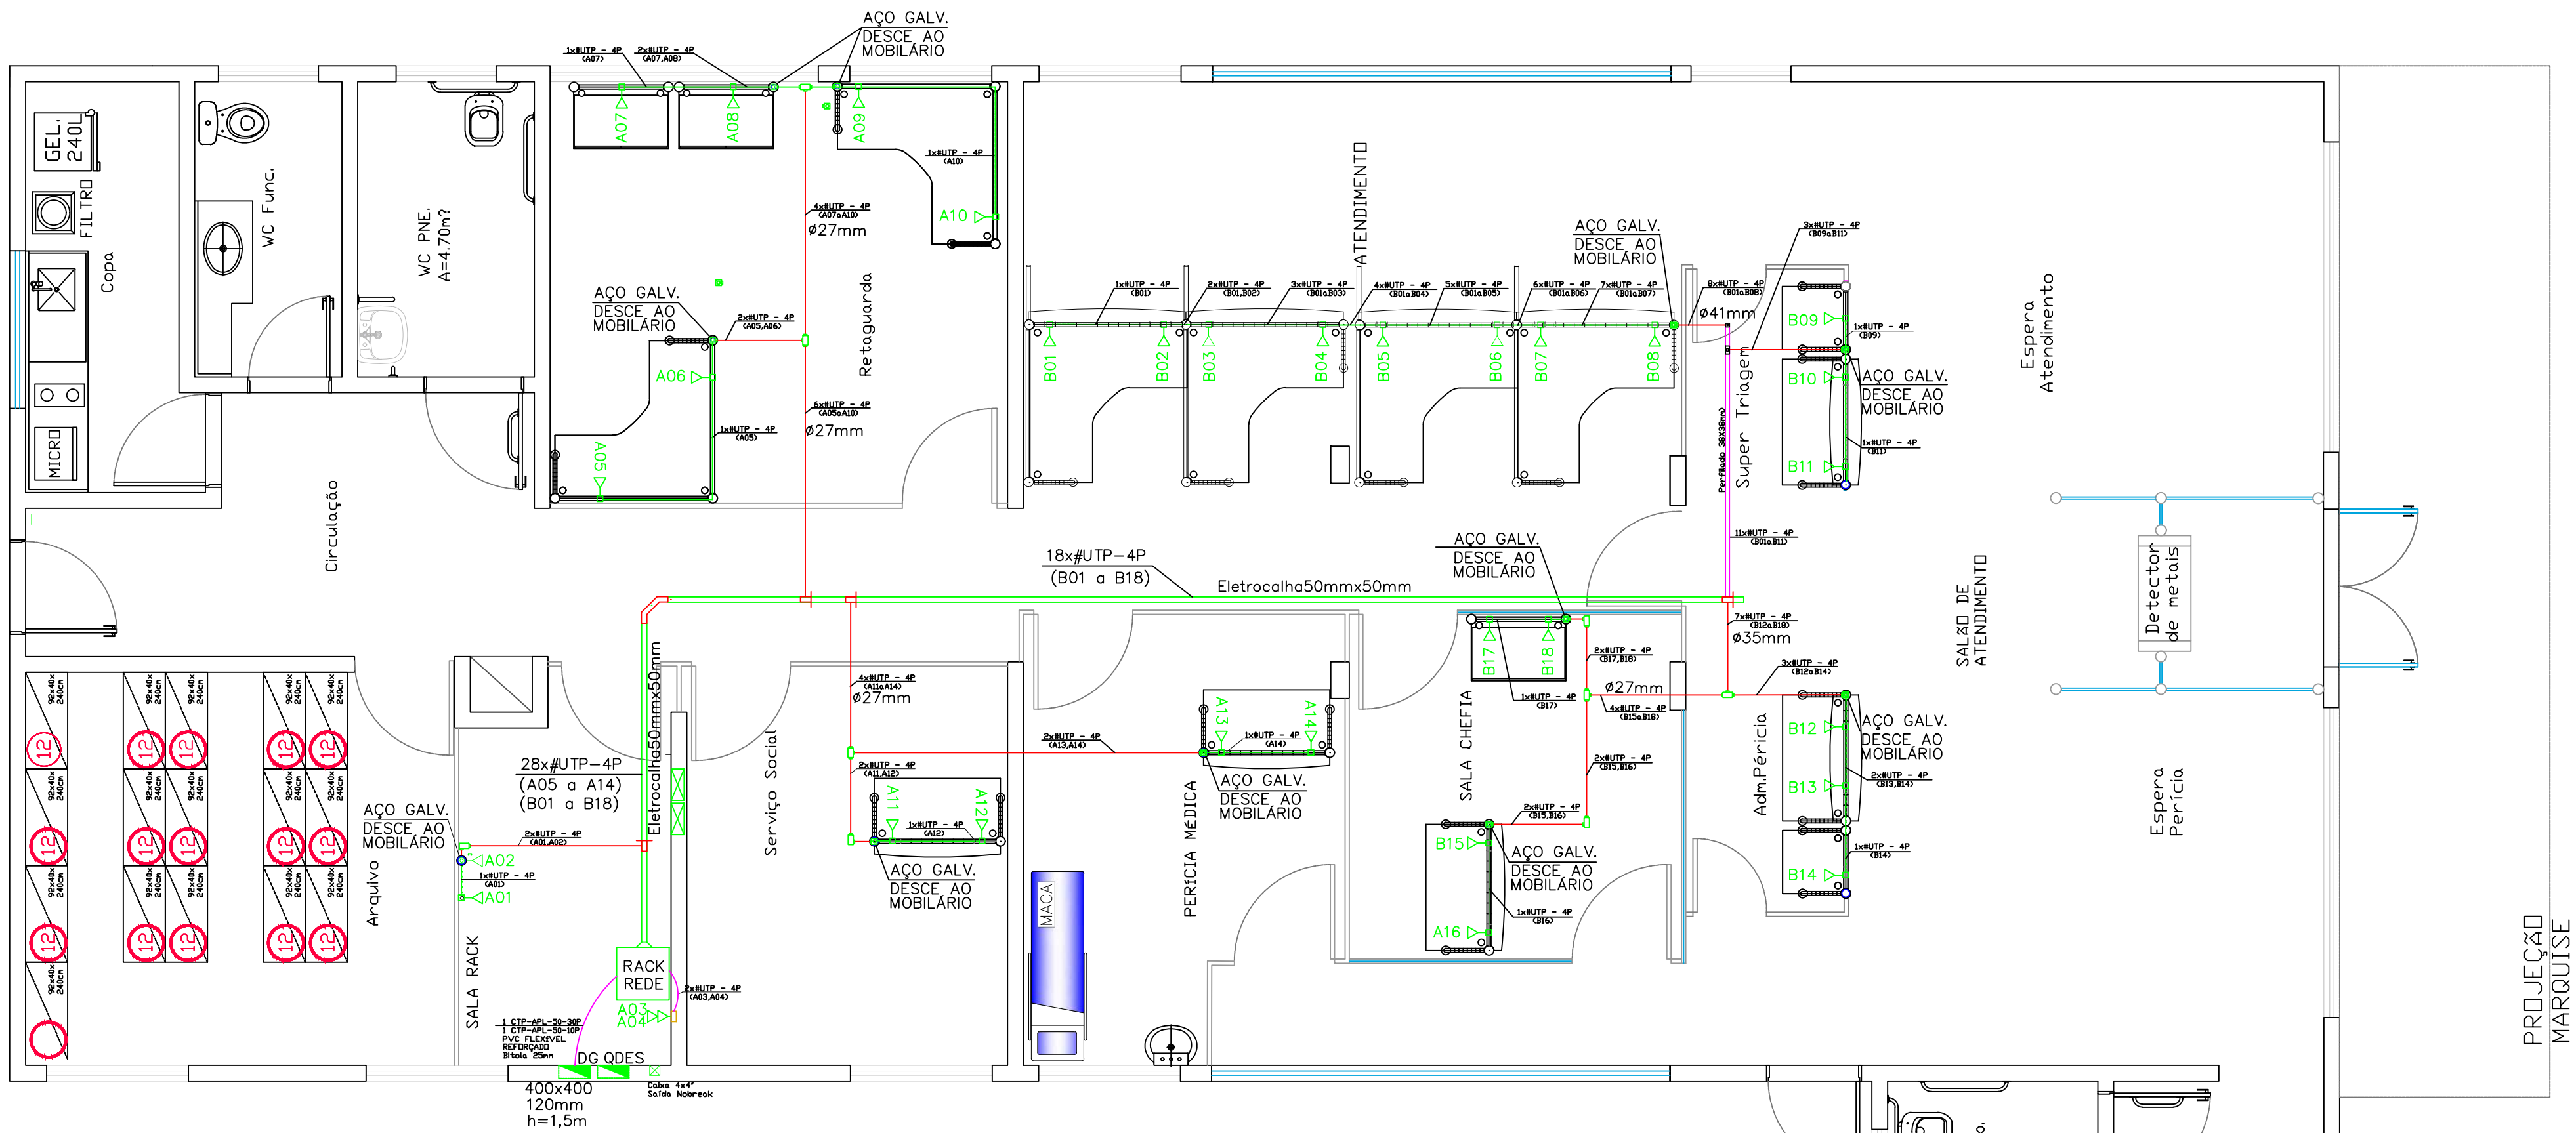


LEGENDA

- CONDULETE EM ALUMÍNIO, TIPO "C","E","LL","LR","T"ou"X", PARA ELETRODUTOS SEM ROSCA, DIMENSÕES DE ACORDO COM A REDE DE ELETRODUTOS.
- CAIXA DE PASSAGEM 4x2" ou 4x4" EM FERRO ESMALTADO, EMBUTIDA NA PAREDE
- ELETRODUTO PVC FLEXÍVEL REFORÇADO NO PISO ou PAREDE.
- ELETROCALHA HORIZONTAL FORNECIDA COM O MOBILIÁRIO, EM AÇO, MEDINDO 90mm DE ALTURA POR 60mm DE PROFUNDIDADE, COM FUROS P/ TOMADAS ELÉTRICAS E DE REDE COM 3 DIVISÕES P/ REDES ELÉTRICA E ESTRUTURADA.
- ELETRODUTO ZINCADO MÉDIO OU FERROMAGNÉTICO LEVE FIXADO SOB A LAJE DA COBERTURA OU SOBRE O FORRO DE GESSO.
- PERFILADO AÇO GALVANIZADO 38X38MM
- ELETROCALHA METÁLICA 50x50x3000mm, PERFURADA, TIPO REFORÇADA, H=3,20m, COM TAMPA, FIXADA A CADA 2,0m, ATRERRADA NO RACK.
- CAIXA DE PASSAGEM METÁLICA, EMBUTIDA NA PAREDE, DIMENSÕES INDICADAS.
- RACK DE REDE FECHADO PADRÃO 19", PARA EQUIPAMENTOS DE TRANSMISSÃO DE DADOS, COM CAPACIDADE PARA 40 UA's, PARA FIXAÇÃO EM PISO, COM RÉGUA DE TOMADAS.
- PONTO PARA TELECOMUNICAÇÕES (A-PATCH/XX-POSIÇÃO) TIPO 2xRJ-45, INSTALADO A 0,30m DO PISO ACABADO
- PONTO PARA TELECOMUNICAÇÕES (A-PATCH/XX-POSIÇÃO) TIPO 1xRJ-45, INSTALADO A 0,30m DO PISO ACABADO
- PONTO PARA TELECOMUNICAÇÕES (A-PATCH/XX-POSIÇÃO) TIPO 1xRJ-45, EMBUTIDO NO MOBILIÁRIO.
- CURVA ELETROCALHA 90°.
- DERIVAÇÃO ELETROCALHA
- DERIVAÇÃO LATERAL PERFILADO..


FIXAÇÃO SUPERIOR ELETROCALHA SEM ESC.

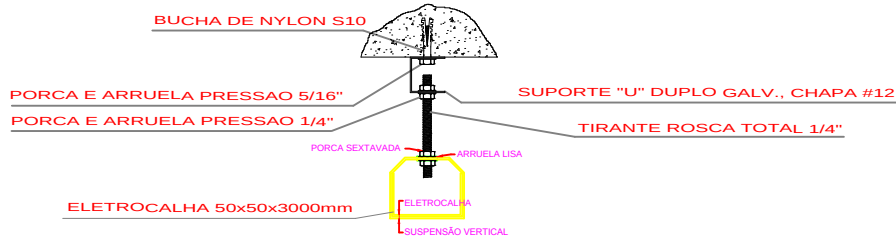

SAÍDA LATERAL PERFILADO

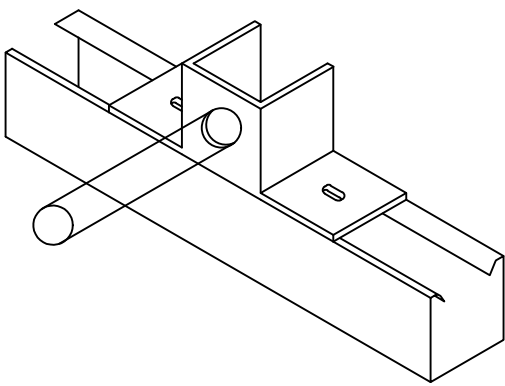

FIXAÇÃO SUPERIOR PERFILADO SEM ESC.

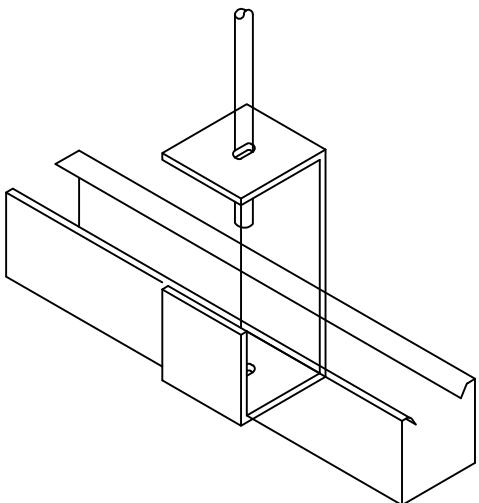


NOTAS

- ELETRODUTO SEM INDICAÇÃO DE DIÂMETRO SERÁ DE AÇO ZINCADO MÉDIO Ø21mm E TODOS ELETRODUTOS SERÃO SEM ROSCA, EXCETO INDICAÇÃO CONTRÁRIA.
- VALORES DE DIÂMETRO DOS ELETRODUTOS REFEREM-SE AO DIÂMETRO EXTERNO:

mm	21	27	35	41	53
----	----	----	----	----	----
- ELETRODUTOS DESTINADOS A PASSAGEM DE FIAÇÃO ELÉTRICA NÃO PODERÃO SER UTILIZADOS PARA PASSAGEM DE CABOS DE REDE TELEFONIA/DADOS.
- TODA INFRAESTRUTURA DE REDE ESTRUTURADA DEVERÁ ESTAR EM CONFORMIDADE COM O PADRÃO TIA/EIA 568-A. OS CABOS SERÃO UTP-4 PARES CATEGORIA 6.
- DEIXAR SOBRA DE NO MÍNIMO 2m DE CABOS DENTRO DAS ELETROCALHAS DOS MOBILIÁRIOS.
- TODO CONJUNTO (ELETROCALHA, ELETRODUTO E ACESSÓRIOS) DEVE SER ATRERRADO EM UM ÚNICO PONTO, OU SEJA, NA SALA DO RACK.
- TODOS OS CONDULETES SERÃO EM ALUMÍNIO SEM ROSCA.


FIXAÇÃO DA TUBULAÇÃO APARENTE ZINCADO MÉDIO

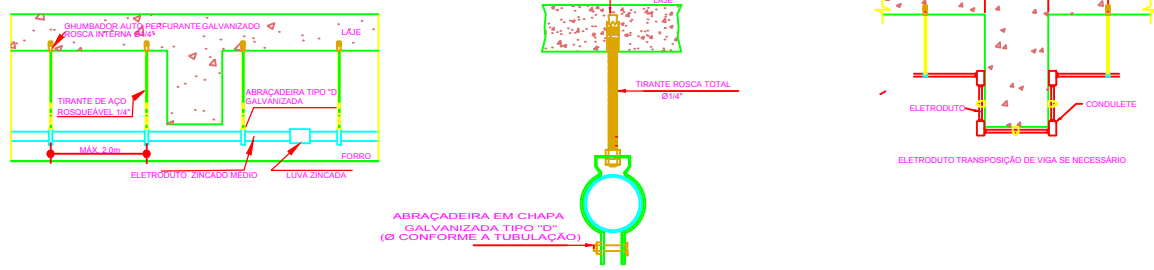

DETALHES FIXAÇÃO DE ELETRODUTOS APARENTE SOB A LAJE sem escala

CABEAMENTO ESTRUTURADO
ESCALA 1:50

Título do projeto: PROJETO DE ELÉTRICO					
Título do desenho: CABEAMENTO ESTRUTURADO					
Endereço da obra: AVENIDA DOS JAMBOS, QD. 2, LT 04, CENTRO - JUÍNA/ MT (CEP: 78.320.000)					
Área Terreno: 1.200,00m²	Área Construída: 255,87m²	Coef. de Aprov.: 0,2132 (21%)	Taxa de Ocupação: 0,2132 (21%)	Escala: Indicada	Prancha: 7/9
Uso da edificação: Repartição Pública - INSS (Instituto Nacional do Seguro Social)			Área Permeável: 324,25m² (27,02%)	Data: SET/2021	Revisão nº : R00
Proprietário: GEX CUIABÁ			CPF / CNPJ: 29.979.036/0083-97		
Profissional Responsável pelo Projeto:			Nome do Profissional: Marcos Benedito Naschenveng Pinheiro		
			CREA nº: 5.681 D/MT		Telefone: (65) 3928-1686
			E-mail: marcos.npinheiro@inss.gov.br		
Quadro de Áreas (m²):			Assinaturas: Projeta: MARCOS B. N. PINHEIRO Eng.º Eletricista - CREA 5.681 D/MT Responsável Técnico: Declaro que a aprovação do projeto não implica no conhecimento pela Prefeitura do direito de propriedade do terreno.		
Espaço resevado para aprovação de vistória:			Espaço resevado para aprovação de projeto:		

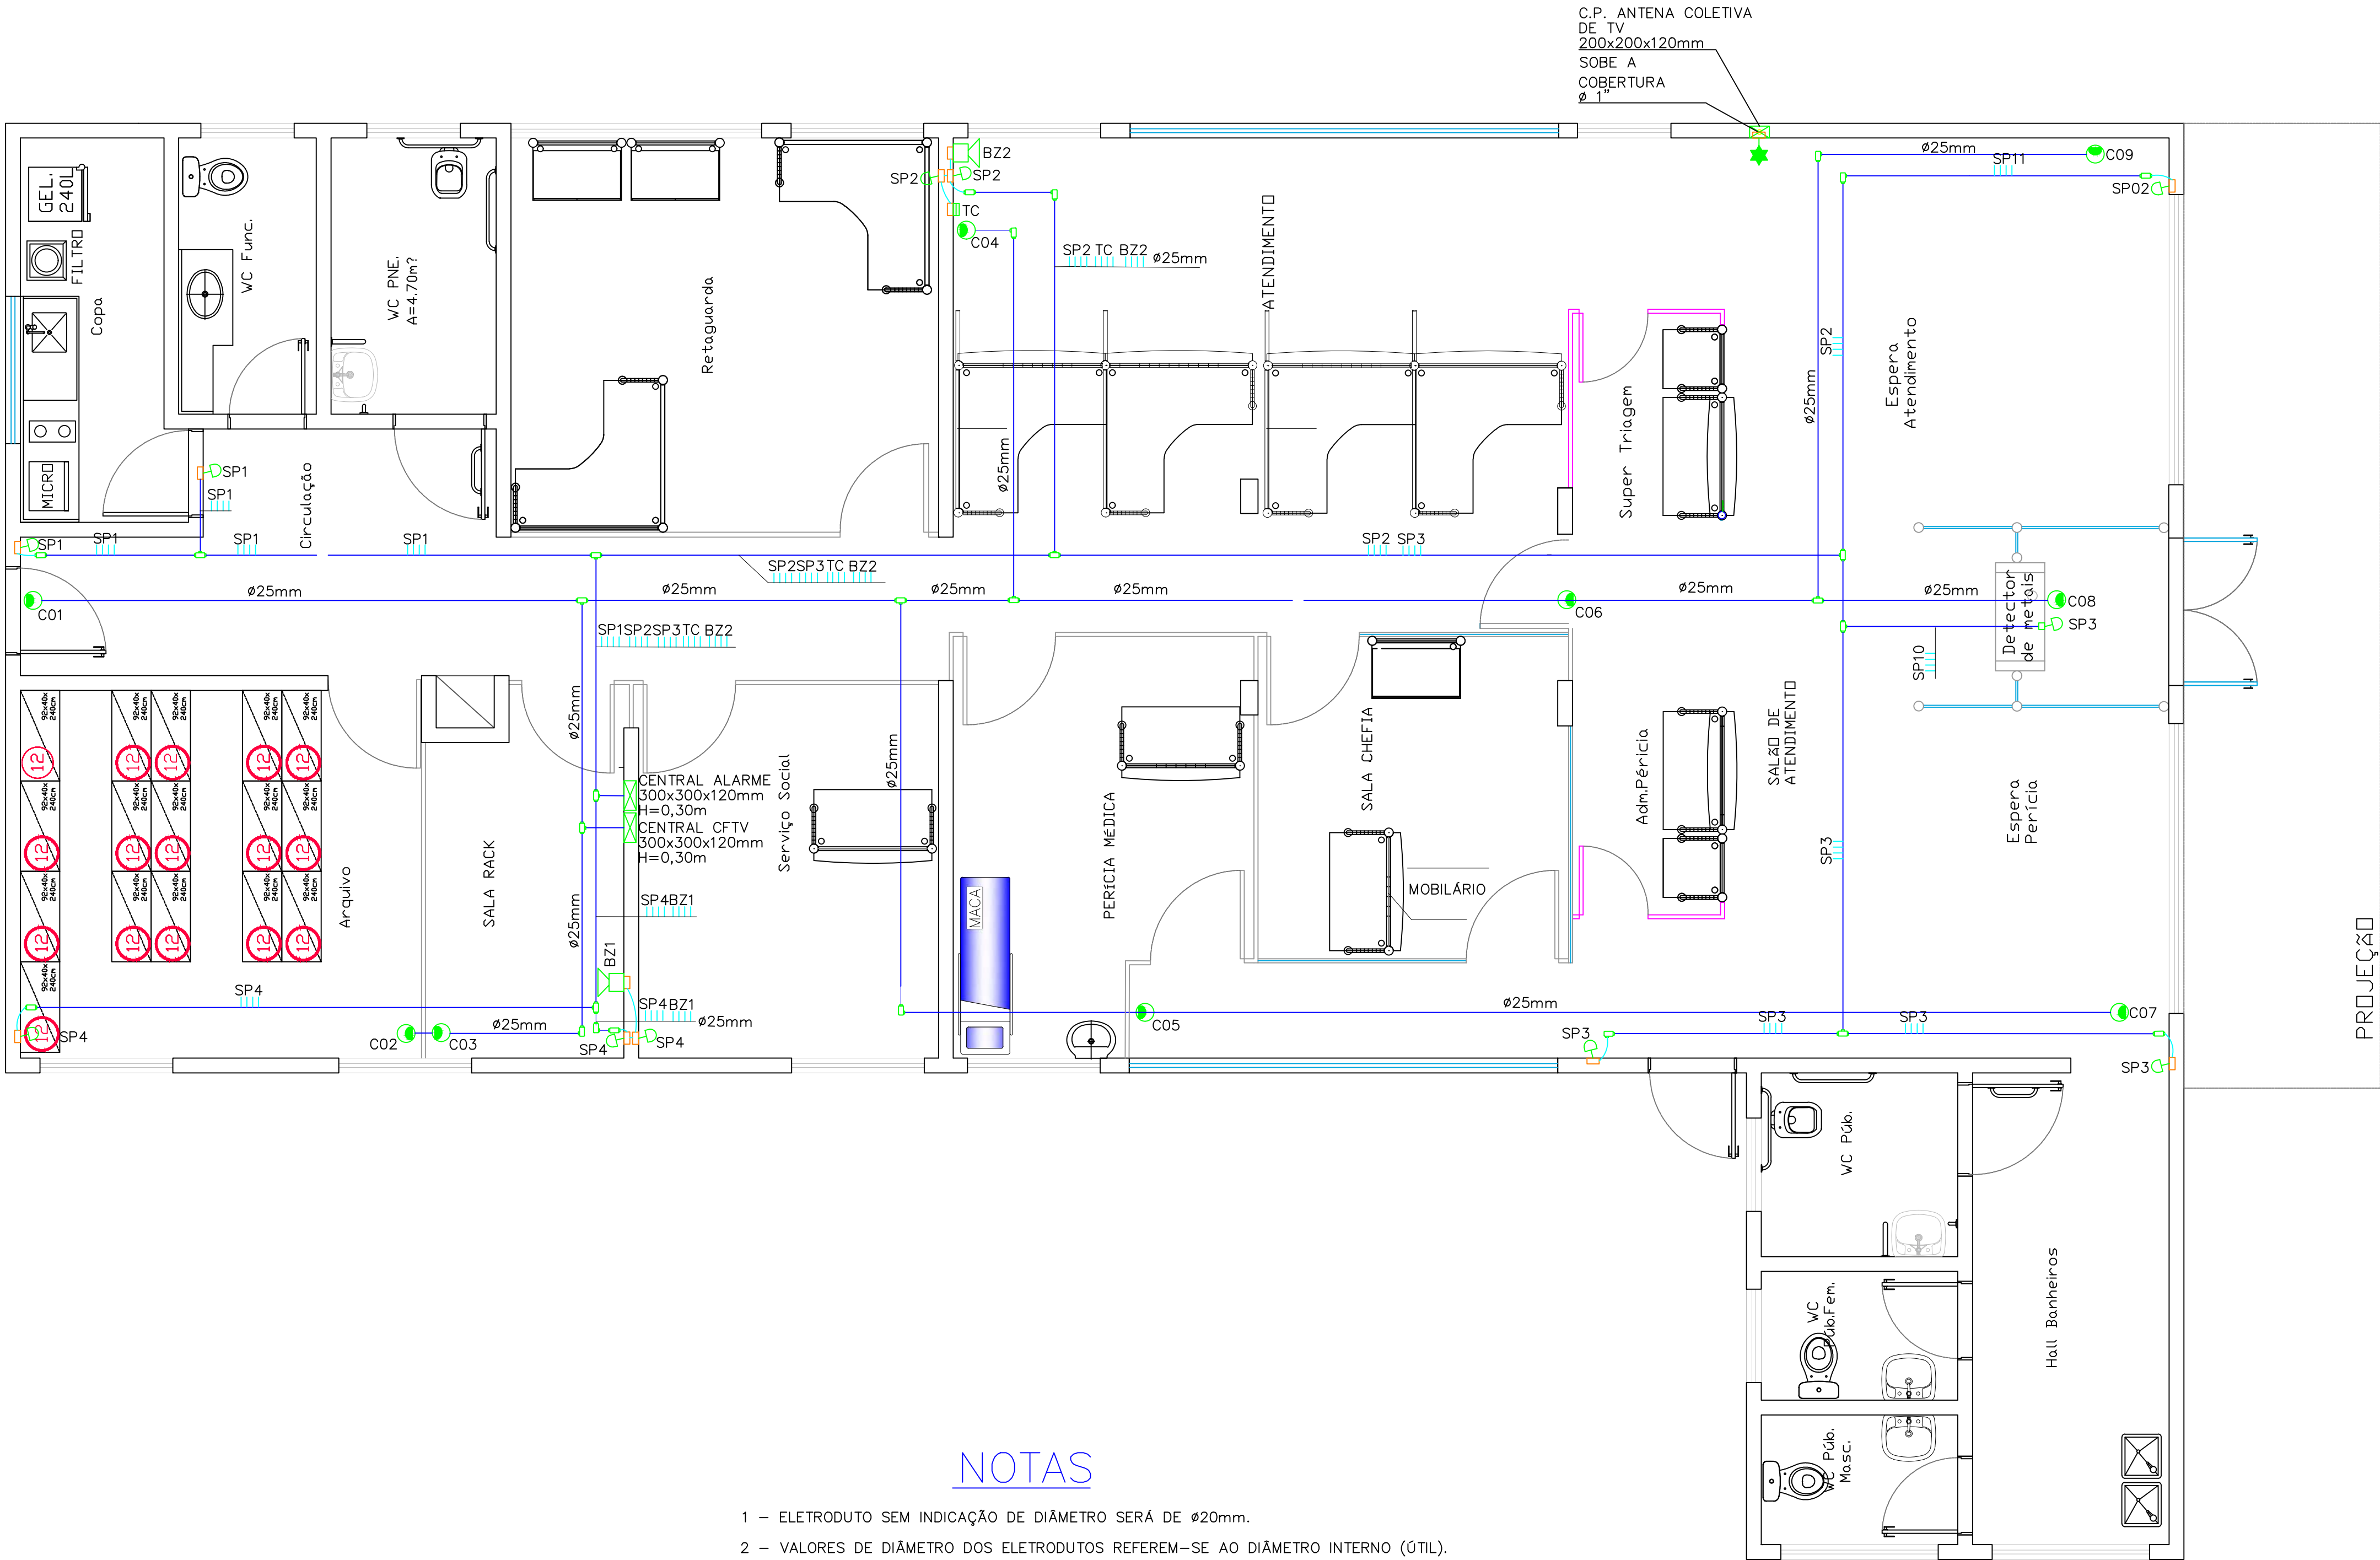

LEGENDA


- PONTO DE ANTENA COLETIVA DE TV, A 2,10m DO PISO ACABADO.
- SENSOR DE PRESENÇA DO TIPO INFRAVERMELHO, ALIM. 24 VDC, COM CONTATO SECO PARA ALARME, COM INDICAÇÃO DO SETOR ("LOOP"), EM CAIXA 4 X 2" NA PAREDE, A 2,50m DO PISO ACABADO.
- SIRENE BITONAL, 100 W, 110db, ALIMENTAÇÃO 24 VCC, PRÓPRIA PARA INSTALAÇÃO ABRIGADA, MONTADA A 20 CM DO FORRO DE GESSO DO TETO DO EDIFÍCIO, PARA AVISO DE INVASÃO
- CAIXA 4x2" OU 4x4" EMBUTIDA EM PAREDE, PARA PVC CORRUGADO,
- CONDULETE EM PVC RÍGIDO, TIPO "C","E","LL","LR","T"ou"X", PARA ELETRODUTOS ROSQUEADOS, DIMENSÕES DE ACORDO COM A REDE DE ELETRODUTOS
- CAIXA METÁLICA EMBUTIDA NA PAREDE, DIMENSÕES INDICADAS.
- CÂMERA CFTV FIXADA EM FORRO DE GESSO, NO TETO.
- TECLADO DE CONTROLE PARA LIBERAÇÃO DE ALARME DO SISTEMA ANTIFURTO
- FIOS: ALIMENTAÇÃO SENSORES, TECLADO E SIRENE
- ELETRODUTO DE PVC RÍGIDO, ROSCÁVEL, APARENTE SOBRE O FORRO DE GESSO E FIXADO À LAJE DA COBERTURA.
- ELETRODUTO DE PVC CORRUGADO EMBUTIDO NA PAREDE

NOTAS

- ELETRODUTO SEM INDICAÇÃO DE DIÂMETRO SERÁ DE Ø20mm.
- VALORES DE DIÂMETRO DOS ELETRODUTOS REFEREM-SE AO DIÂMETRO INTERNO (ÚTIL).
- FIÇÃO SEM INDICAÇÃO DE SEÇÃO SERÁ DE #1,5mm2.

ALARME CFTV
ESCALA 1:50

Título do projeto: PROJETO DE ELÉTRICO					
Título do desenho: ALARME CFTV					
Endereço da obra: AVENIDA DOS JAMBOS, QD. 2, LT 04, CENTRO - JUÍNA/ MT (CEP: 78.320.000)					
Área Terreno: 1.200,00m²	Área Construída: 255,87m²	Coef. de Aprov.: 0,2132 (21%)	Taxa de Ocupação: 0,2132 (21%)	Escala: Indicada	Prancha: 8/9
Uso da edificação: Repartição Pública - INSS (Instituto Nacional do Seguro Social)			Área Permeável: 324,25m² (27,02%)	Data: SET/ 2021	Revisão nº : R00
Proprietário: GEX CUIABÁ			CPF / CNPJ: 29.979.036/0083-97		
Profissional Responsável pelo Projeto:			Nome do Profissional: Marcos Benedito Naschenveng Pinheiro		
			CREA nº: 5.681 D/MT		Telefone: (65) 3928-1686
			E-mail: marcos.npinheiro@inss.gov.br		
Quadro de Áreas (m²):			Assinaturas:		
			Projelista: MARCOS B. N. PINHEIRO Eng.º Eletricista - CREA 5.681 D/MT		
			Responsável Técnico:		
			Declaro que a aprovação do projeto não implica no conhecimento pela Prefeitura do direito de propriedade do terreno.		
Espaço reservado para aprovação de vistoria:			Espaço reservado para aprovação de projeto:		

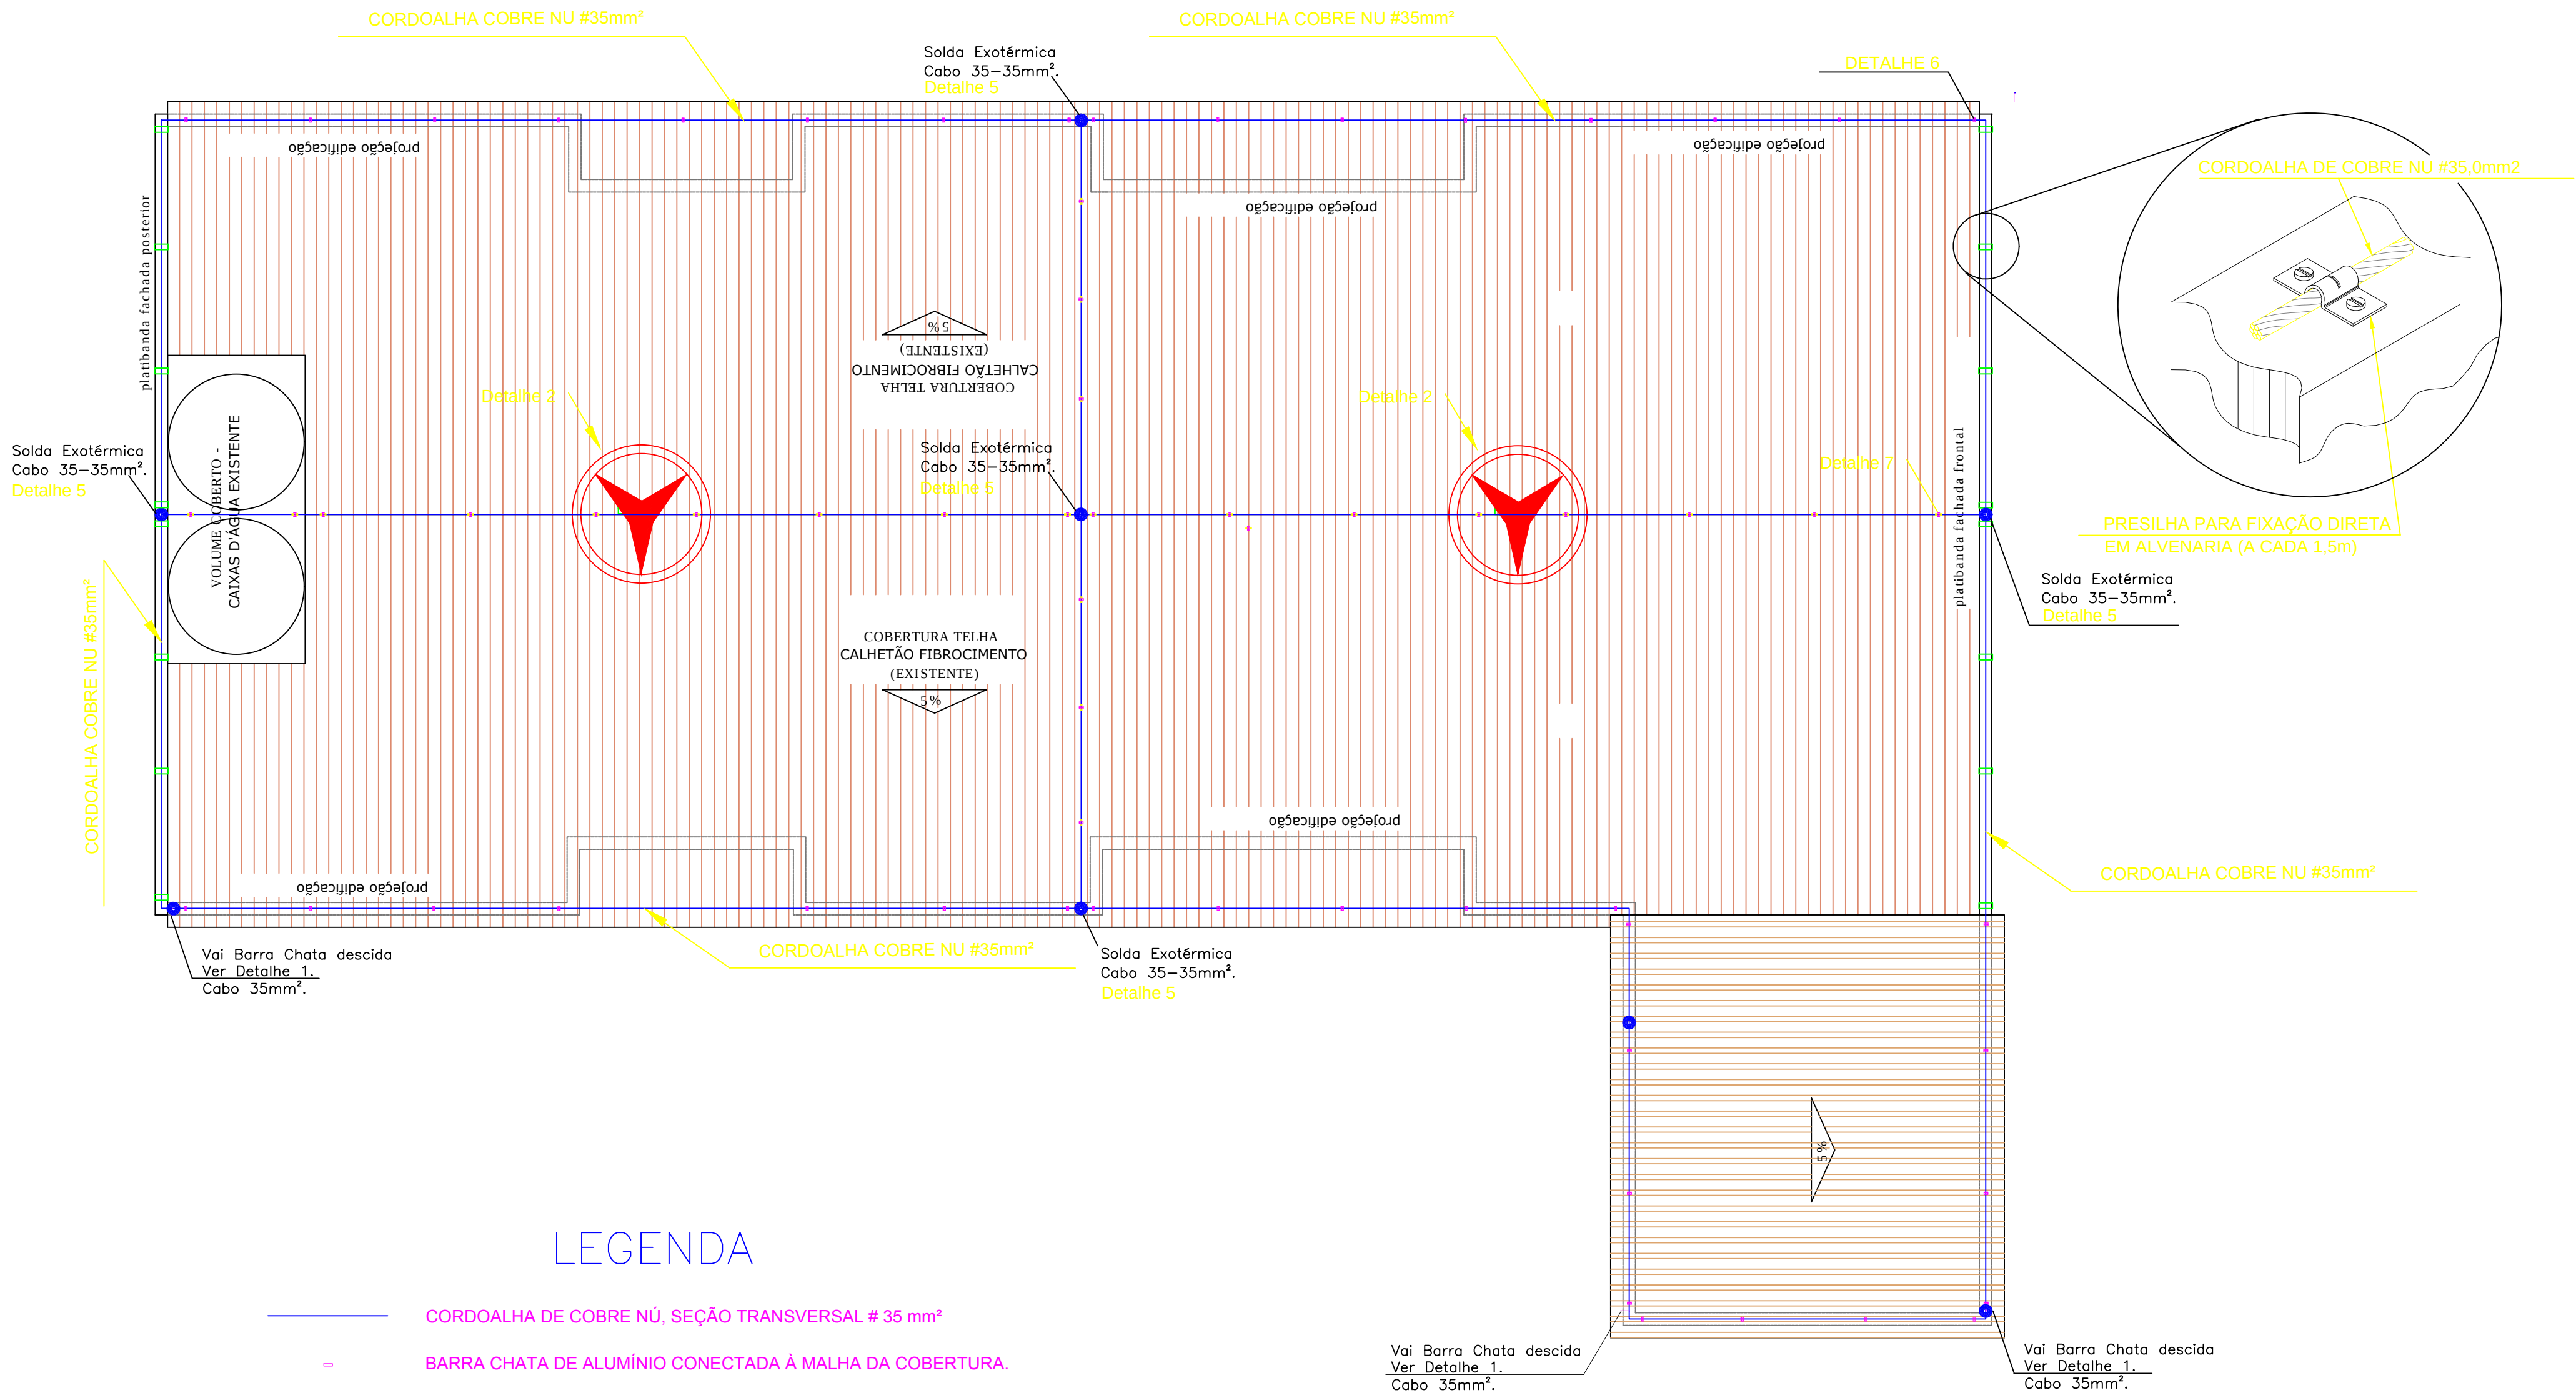

LEGENDA

- CORDOALHA DE COBRE NÚ, SEÇÃO TRANSVERSAL # 35 mm²
- BARRA CHATA DE ALUMÍNIO CONECTADA À MALHA DA COBERTURA.
- HASTE DE ATERRAMENTO TIPO "COPPERWELD", ALTA CAMADA, 5/8"x2,40m, CONECTADA A MALHA (ELETRODO DE TERRA, CABO#50,0mm2) ATRAVÉS DE SOLDA EXOTÉRMICA
- CONEXÃO POR SOLDA EXOTÉRMICA
- CAIXA DE INSPEÇÃO DO S.P.D.A/ATERRAMENTO EM ALVENARIA COM TAMPA METÁLICA, NO PISO COM CONECTOR DE MEDIÇÃO
- CAIXA METÁLICA PARA BARRA DE EQUIPOTENCIALIZAÇÃO PRINCIPAL (B.E.P.) VER DETALHE 7
- FIXAÇÃO DE ISOLADOR SIMPLES ROSCA SOBERBA S12
- FIXAÇÃO DE ISOLADOR SIMPLES CHAPA ENCOSTO
- PRESILHA DE FIXAÇÃO DIRETA EM ALVENARIA E TELHA METÁLICA PARA CABO DE COBRE #35,0mm2
- PÁRA-RAIOS TIPO FRNKLIN EM MASTRO DE 3m x Ø1 1/2"

NOTAS – MALHA DE COBERTURA



Todas as cordoalhas serão fixadas através de suportes isoladores, padronizados, específicos para cada tipo de estrutura, atentando-se para os detalhes do projeto.

O espaçamento médio entre suportes isoladores para fixação da cordoalha de cobre nu 35 mm²,


Todas os cabos serão perfeitamente esticados, utilizando-se presilhas e esticadores, não sendo admitidas cordoalhas frouxas.

No plano horizontal a gaiola de Faraday deverá ser executada em cordoalha de cobre nú 35 mm², emendadas através de solda exotérmica, ou através de conectores apropriados indicados nos detalhes do projeto.

MALHA DE COBERTURA
ESCALA 1:75

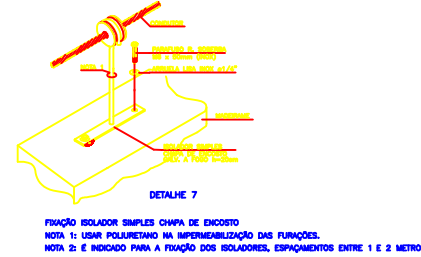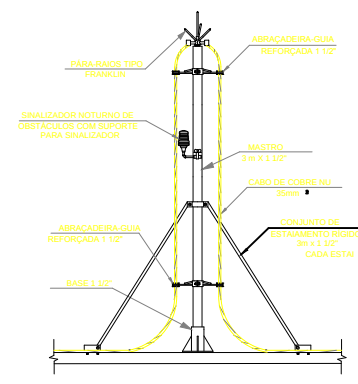

Título do projeto:						PROJETO DE ELÉTRICO					
Título do desenho:						ATERRAMENTO e SPDA					
Endereço da obra:						AVENIDA DOS JAMBOS, QD. 2, LT 04, CENTRO - JUÍNA/ MT (CEP: 78.320.000)					
Área Terreno:		Área Construída:		Coef. de Aprov.:		Taxa de Ocupação:		Escala:		Prancha:	
1.200,00m²		255,87m²		0,2132 (21%)		0,2132 (21%)		Indicada		9A/9	
Uso da edificação:						Área Permeável:		Data:		Revisão nº :	
Repartição Pública - INSS (Instituto Nacional do Seguro Social)						324,25m² (27,02%)		SET 2021		R00	
Proprietário:						CPF / CNPJ:					
GEX CUIABÁ						29.979.036/0083-97					
Profissional Responsável pelo Projeto:						Nome do Profissional:					
						Marcos Benedito Naschenveng Pinheiro					
						CREA nº:				Telefone:	
						5.681 D/MT				(65) 3928-1686	
						E-mail:					
						marcos.npinheiro@inss.gov.br					
Quadro de Áreas (m²):						Assinaturas:					
						Projetista: MARCOS B. N. PINHEIRO Eng.º Eletricista - CREA 5.681 D/MT					
						Responsável Técnico:					
						Declaro que a aprovação do projeto não implica no conhecimento pela Prefeitura do direito de propriedade do terreno.					
Espaço reservado para aprovação de vistoria:						Espaço reservado para aprovação de projeto:					

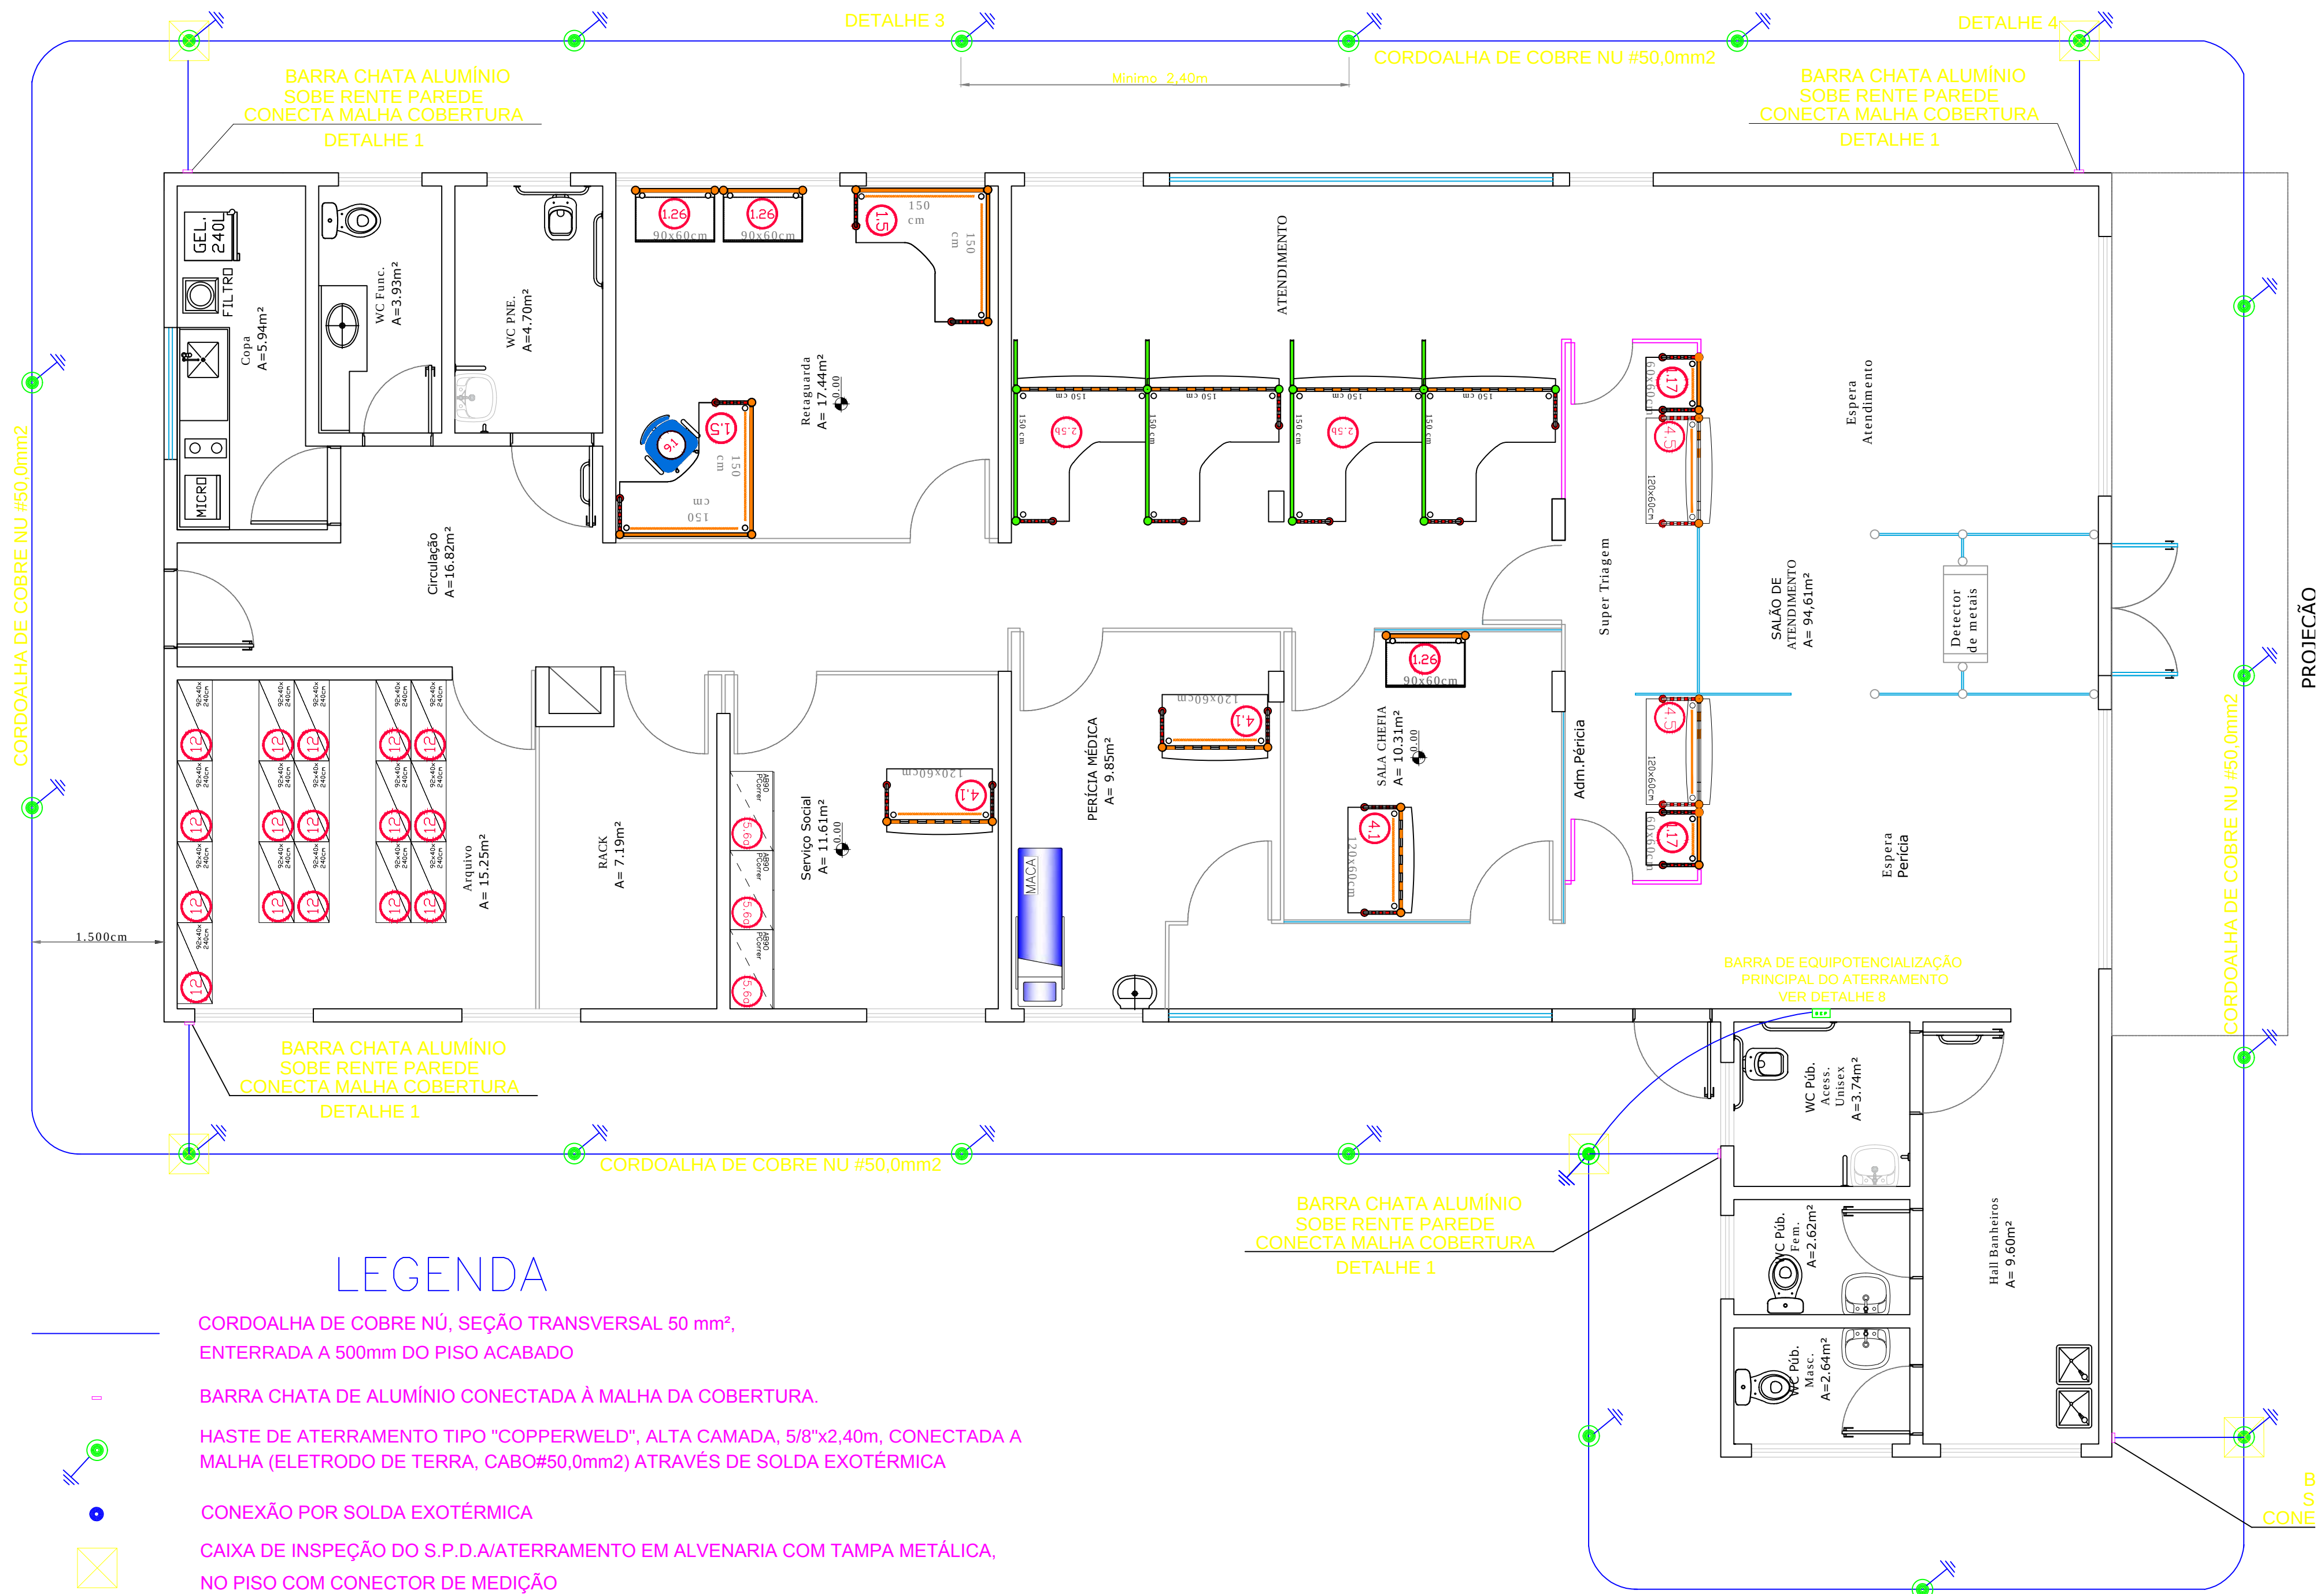

LEGENDA


- CORDOALHA DE COBRE NÚ, SEÇÃO TRANSVERSAL 50 mm², ENTERRADA A 500mm DO PISO ACABADO
- BARRA CHATA DE ALUMÍNIO CONECTADA À MALHA DA COBERTURA.
- HASTE DE ATERRAMENTO TIPO "COPPERWELD", ALTA CAMADA, 5/8"x2,40m, CONECTADA A MALHA (ELETRODO DE TERRA, CABO#50,0mm2) ATRAVÉS DE SOLDA EXOTÉRMICA
- CONEXÃO POR SOLDA EXOTÉRMICA
- CAIXA DE INSPEÇÃO DO S.P.D./ATERRAMENTO EM ALVENARIA COM TAMPA METÁLICA, NO PISO COM CONECTOR DE MEDIÇÃO
- CAIXA METÁLICA PARA BARRA DE EQUIPOTENCIALIZAÇÃO PRINCIPAL (B.E.P.) VER DETALHE 7
- FIXAÇÃO DE ISOLADOR SIMPLES ROSCA SOBERBA S12
- FIXAÇÃO DE ISOLADOR SIMPLES CHAPA ENCOSTO
- PRESILHA DE FIXAÇÃO DIRETA EM ALVENARIA E TELHA METÁLICA PARA CABO DE COBRE #35,0mm2

NOTAS – DESCIDAS E MALHA DE TERRA

A Malha de Equalização deverá ser executada de acordo com a apresentação, especificação e os detalhes do projeto, em em cordoalha de cobre nú de 50 mm² , e hastes cooperweld de 2,40 m x 5/8", alta camada, cravadas no solo por percussão a uma profundidade mínima de 0,5 m.

Todos os condutores de descidas serão ligados a terra através de hastes por solda exotérmica.


Para cada descida haverá caixa de medição suspensa com conector bimetalico, e caixa de inspeção de aterramento em PVC com tampa de ferro fundido tipo T-16.

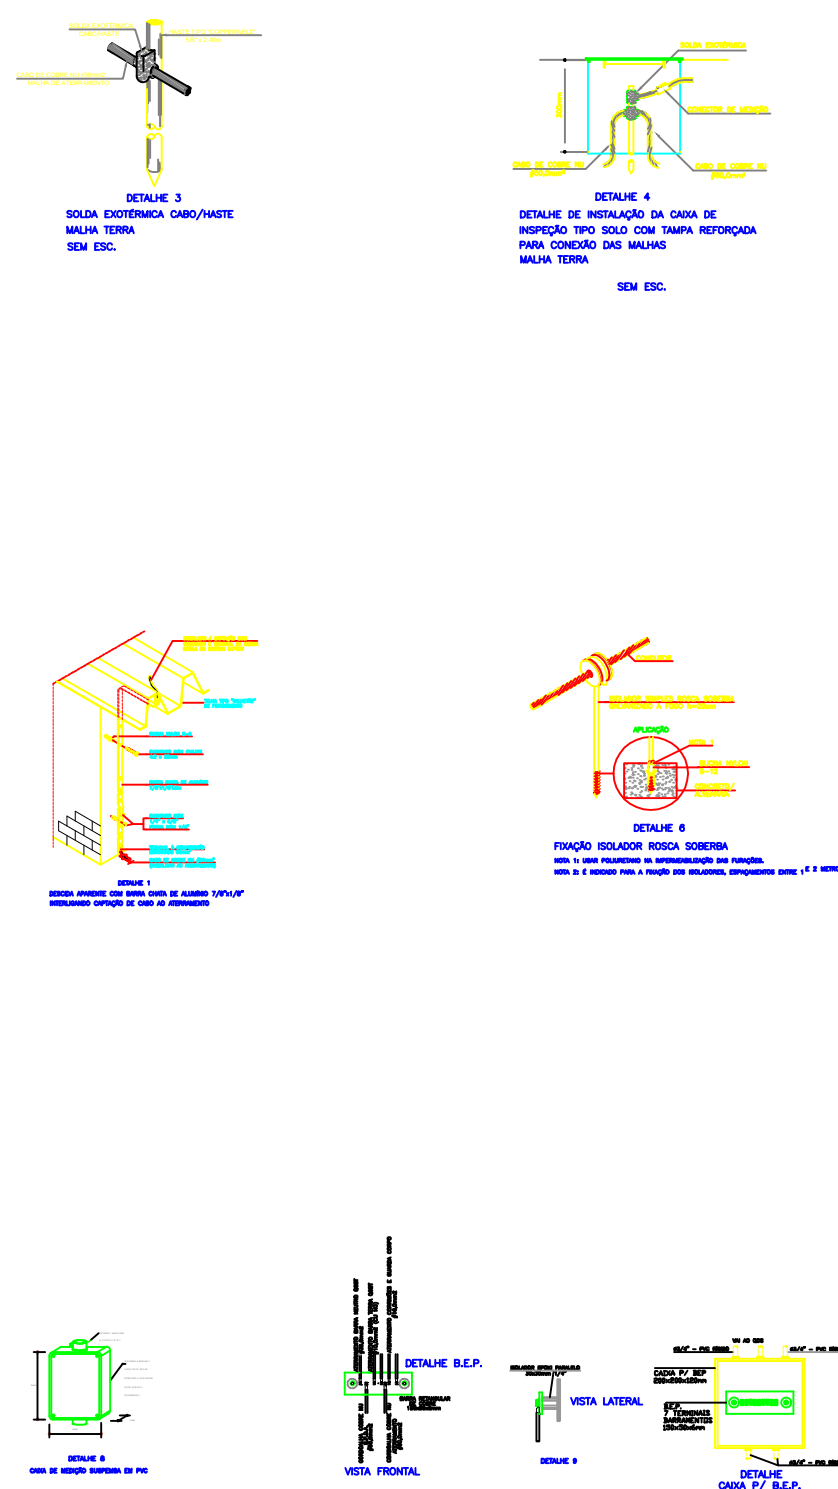

Título do projeto: PROJETO DE ELÉTRICO					
Título do desenho: ATERRAMENTO e SPDA					
Endereço da obra: AVENIDA DOS JAMBOS, QD. 2, LT 04, CENTRO - JUÍNA/ MT (CEP: 78.320.000)					
Área Terreno: 1.200,00m²	Área Construída: 255,87m²	Coef. de Aprov.: 0,2132 (21%)	Taxa de Ocupação: 0,2132 (21%)	Escala: Indicada	Prancha: 9B/9
Uso da edificação: Repartição Pública - INSS (Instituto Nacional do Seguro Social)		Área Permeável: 324,25m² (27,02%)		Data: SET/ 2021	Revisão nº : R00
Proprietário: GEX CUIABÁ			CPF / CNPJ: 29.979.036/0083-97		
Profissional Responsável pelo Projeto:			Nome do Profissional: Marcos Benedito Naschenveng Pinheiro		
			CREA nº: 5.681 D/MT		Telefone: (65) 3928-1686
			E-mail: marcos.npinheiro@inss.gov.br		
Quadro de Áreas (m²):			Assinaturas: Projetista: MARCOS B. N. PINHEIRO Eng.º Eletricista - CREA 5.681 D/MT Responsável Técnico:		
Espaço reservado para aprovação de vistoria:			Declaro que a aprovação do projeto não implica no conhecimento pela Prefeitura do direito de propriedade do terreno.		
Espaço reservado para aprovação de vistoria:			Espaço reservado para aprovação de projeto:		

MALHA DE TERRA
ESCALA 1:75


PROJETO CLIMATIZAÇÃO

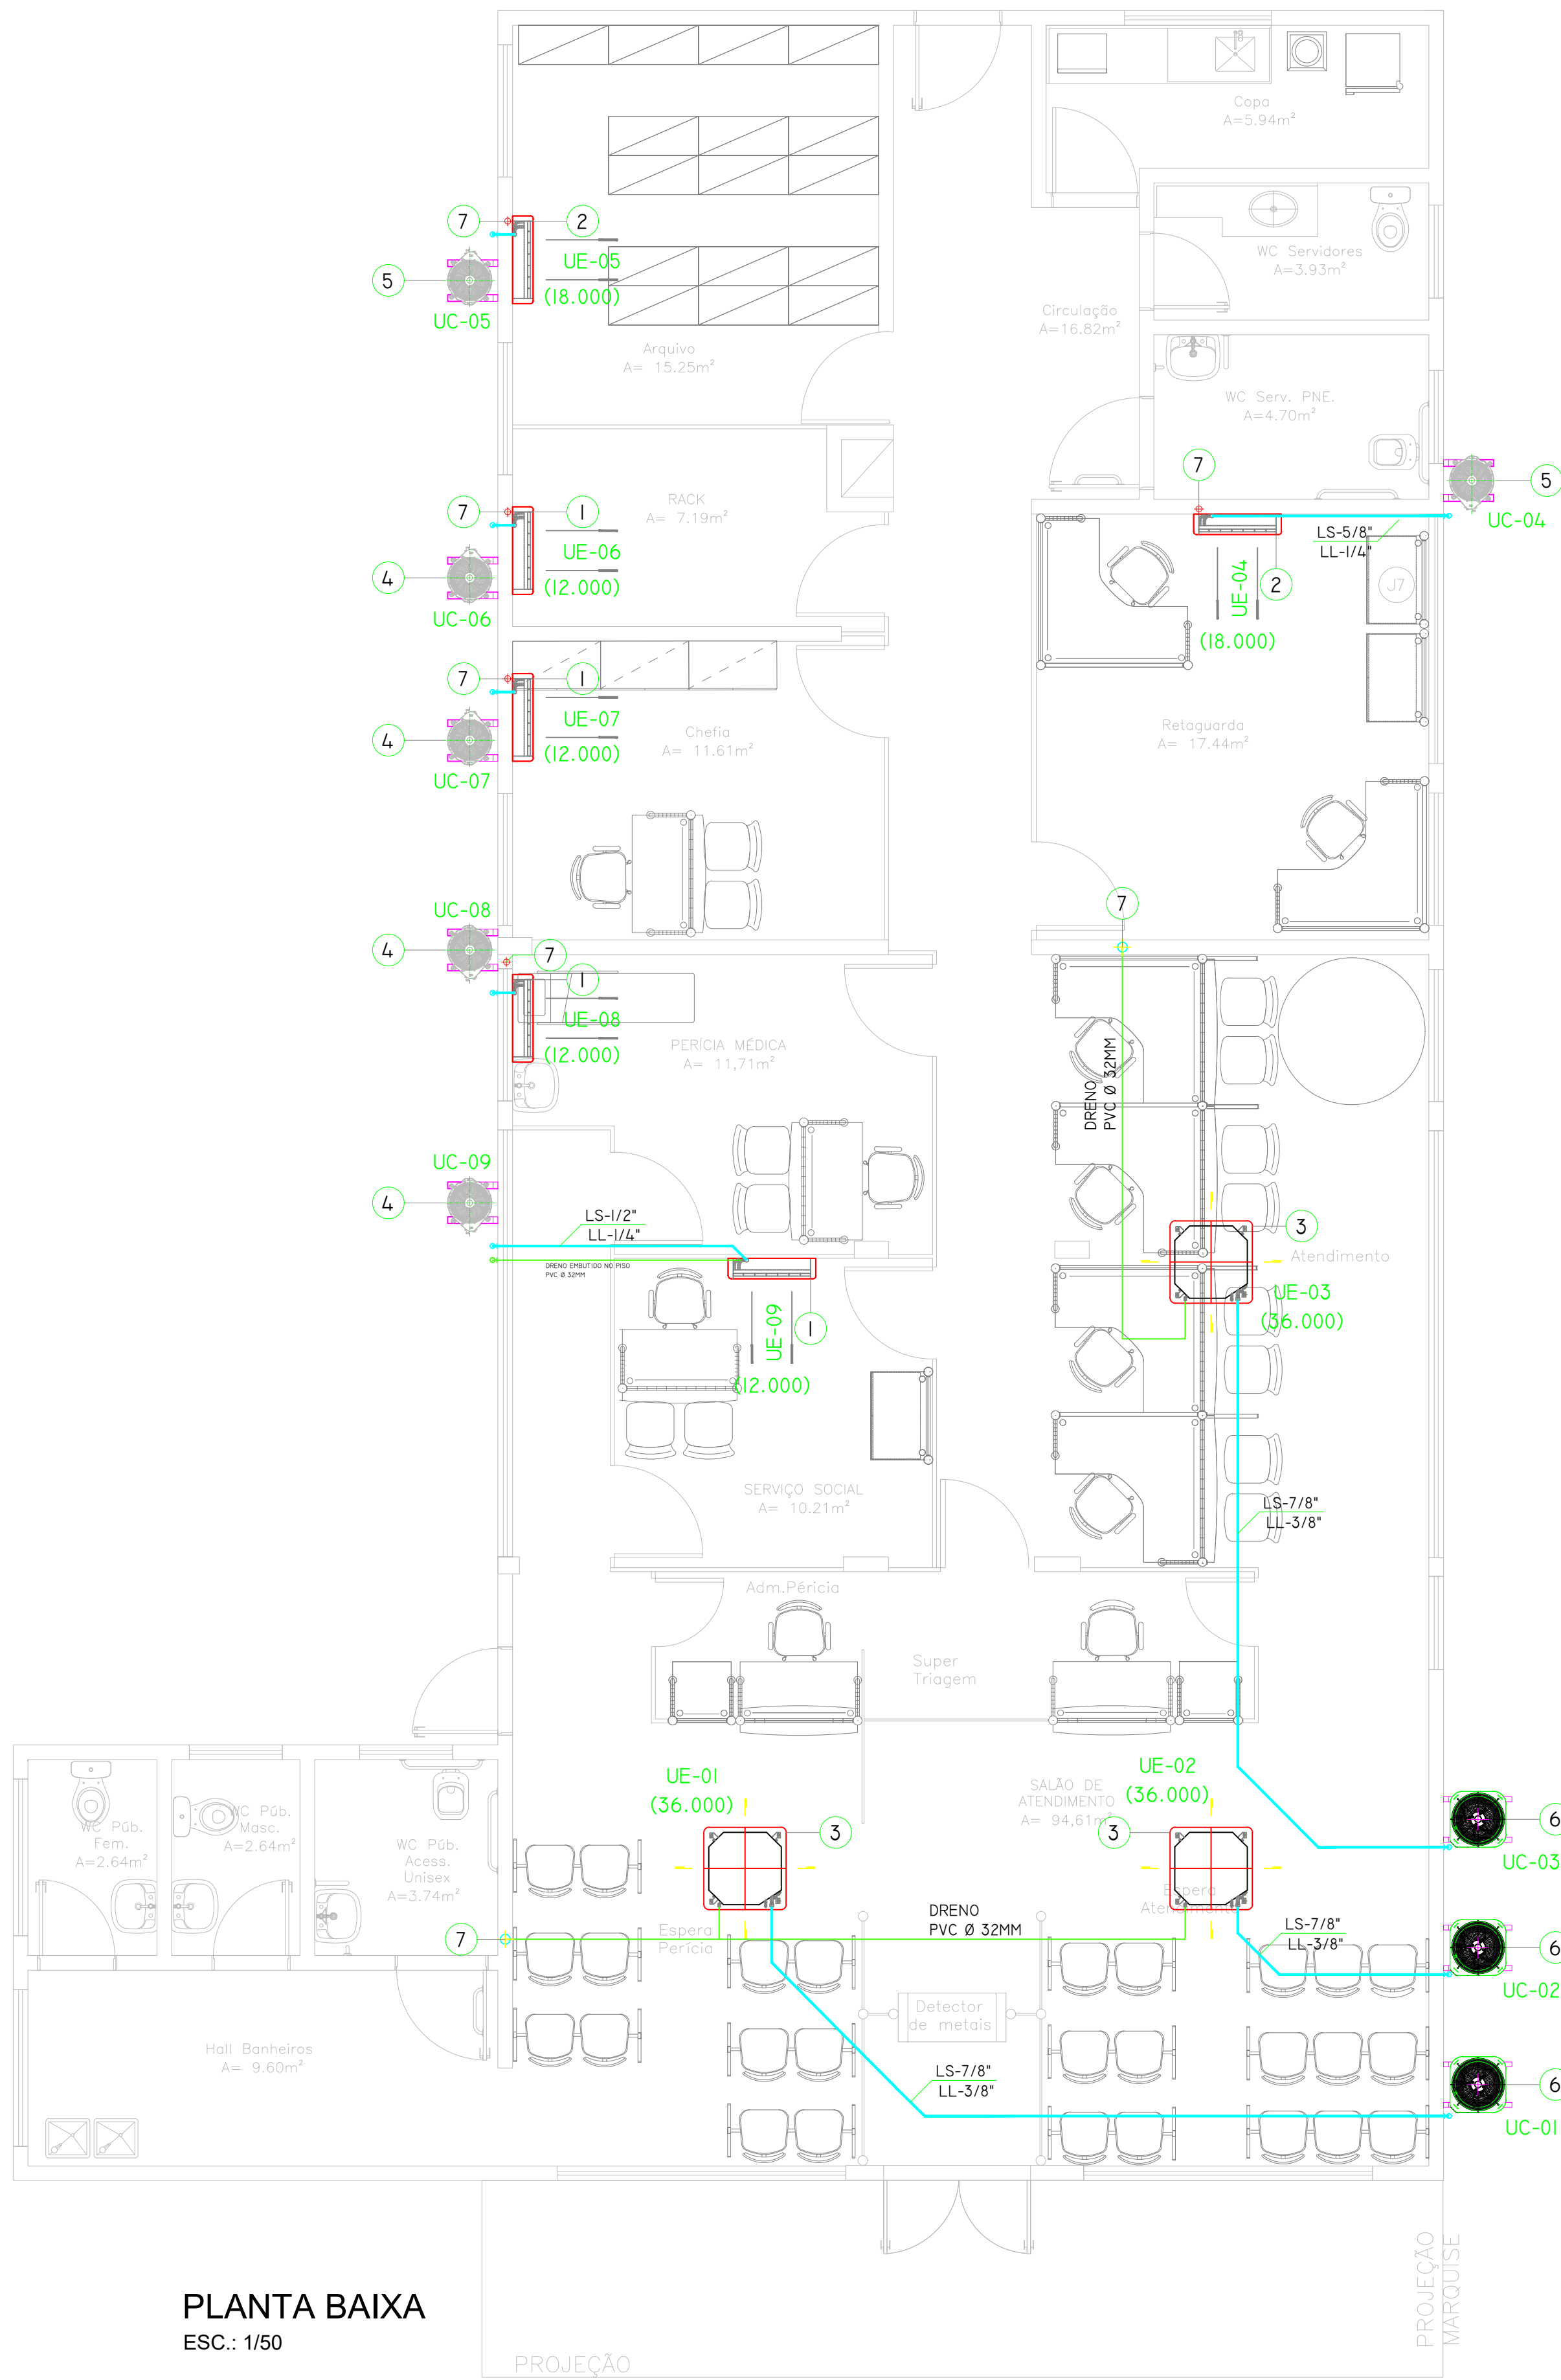


PLANTA BAIXA
ESC.: 1/50

PROJEÇÃO
MARQUISE


PROJEÇÃO
MARQUISE

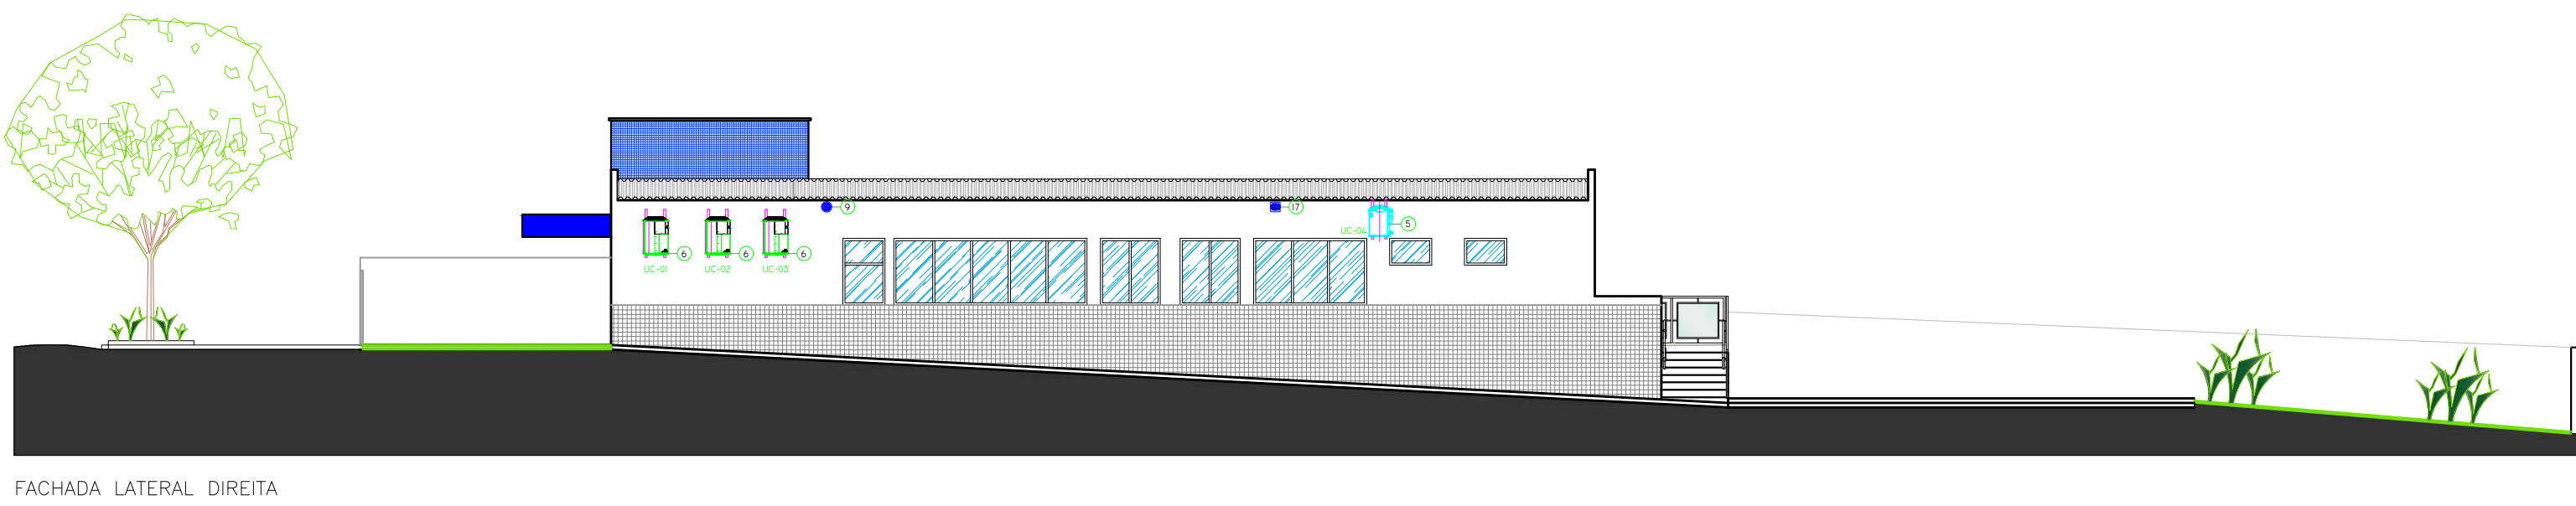

FACHADA LATERAL DIREITA

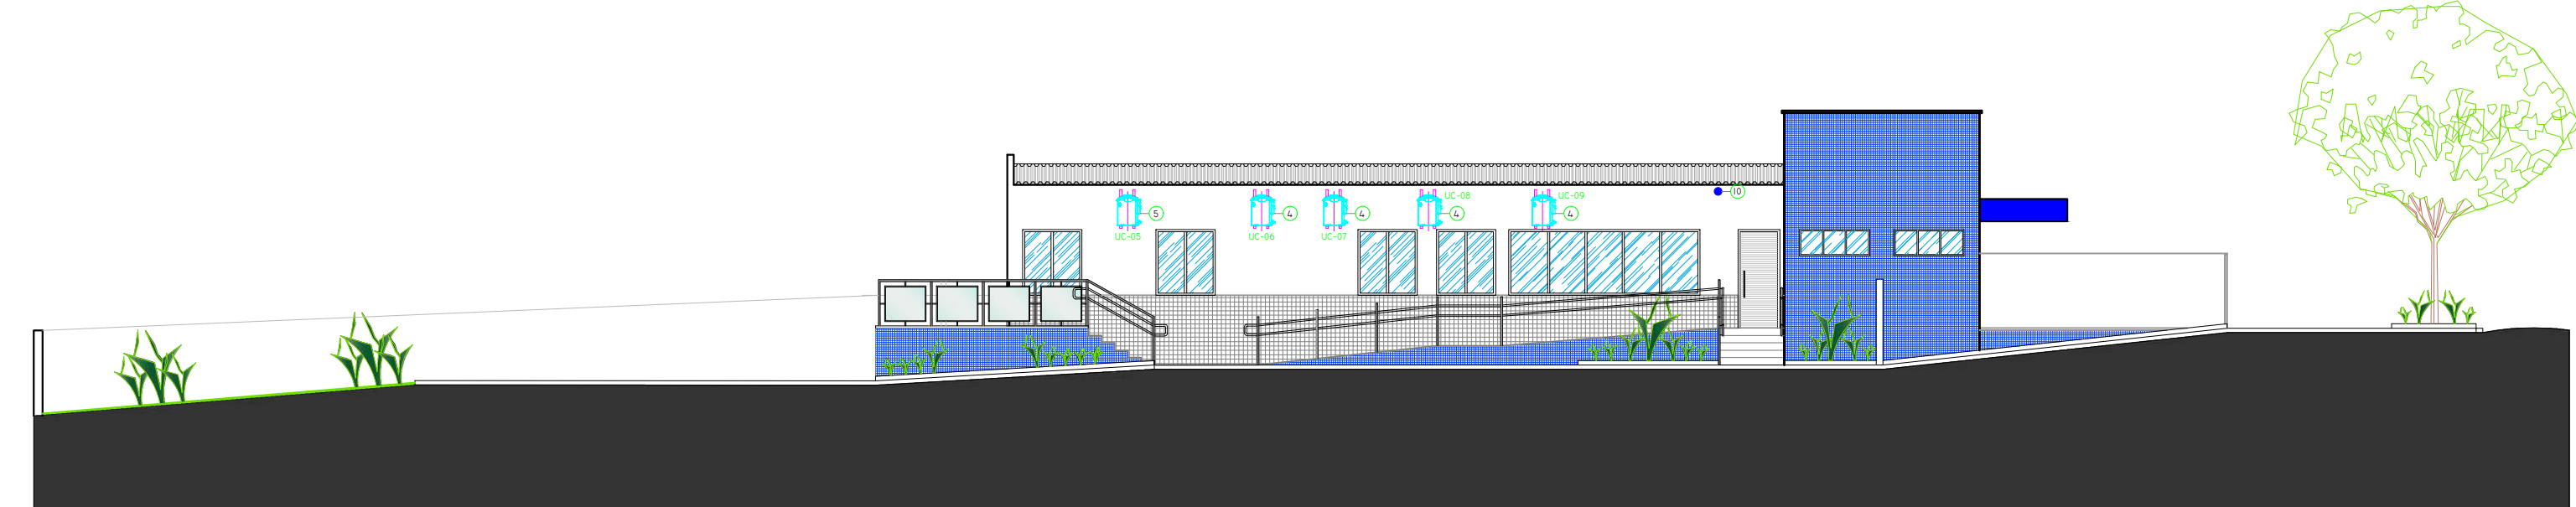

FACHADA LATERAL ESQUERDA

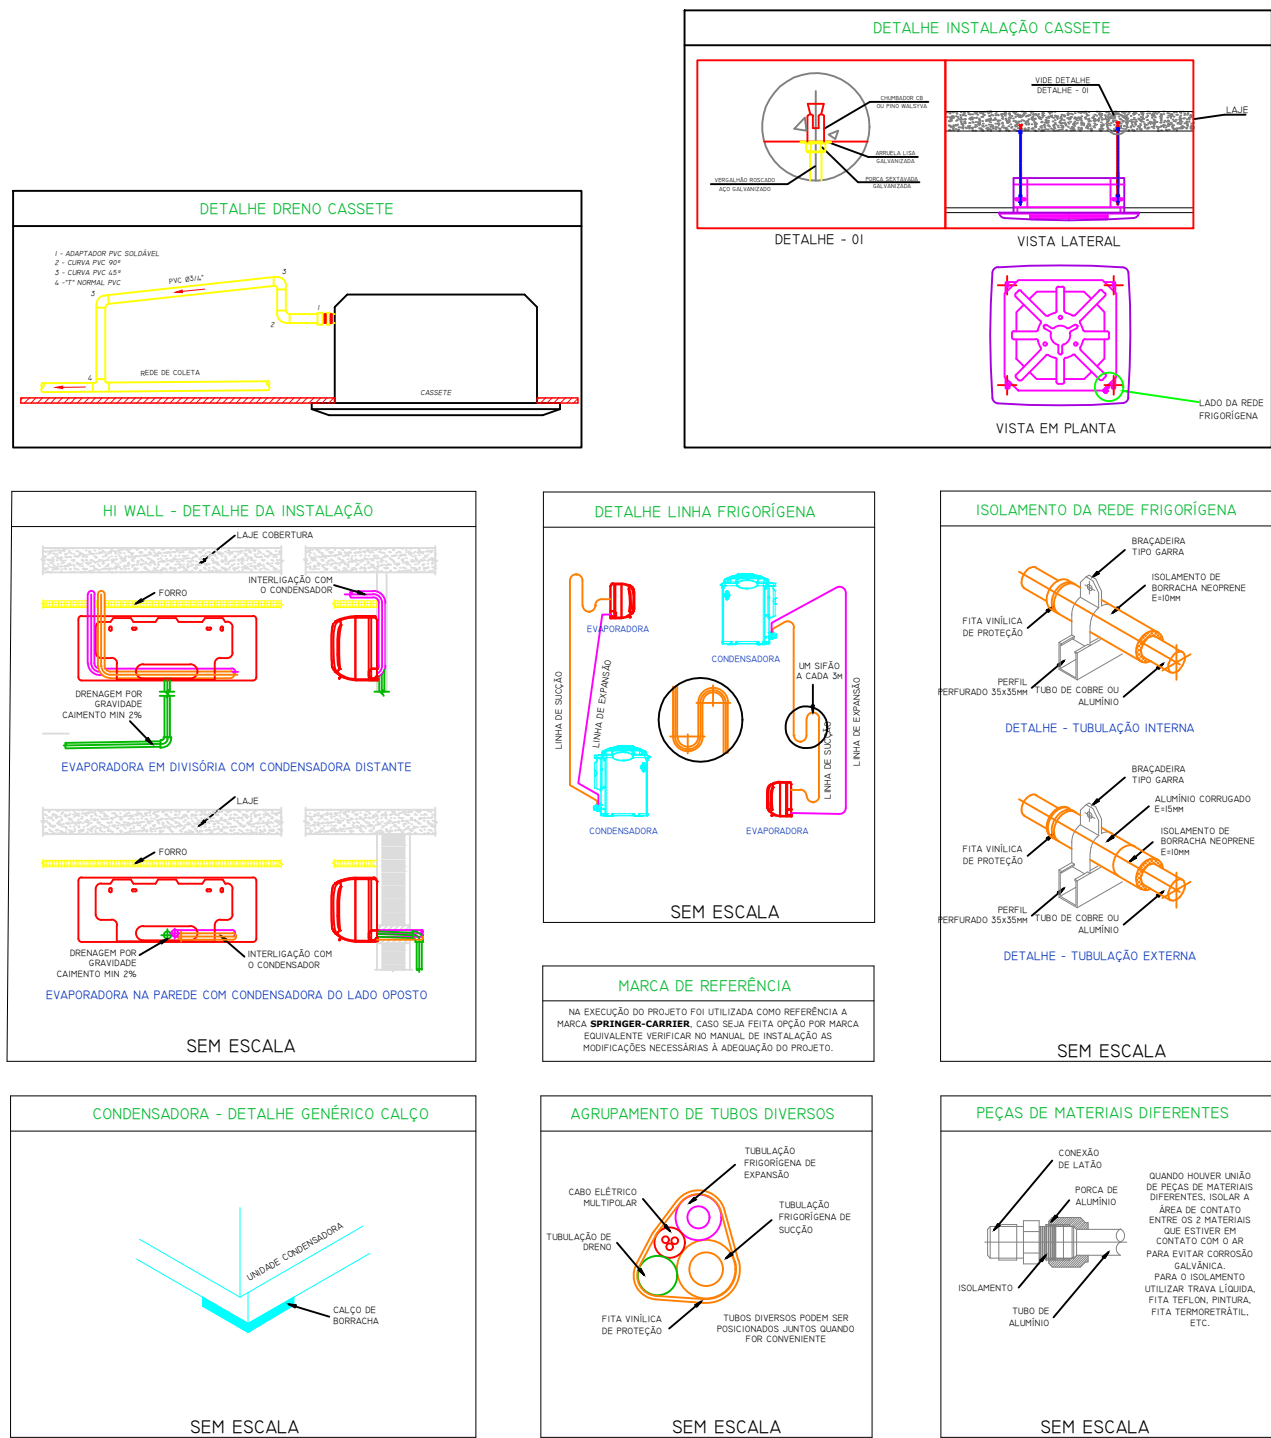

ITEM	DESCRIÇÃO	QUANT.
7	PONTO DE DRENO Ø 32MM EMBITADO EM PAREDE, INTERLIGAR A REDE PLUVIAL	7
6	UNIDADE CONDENSADORA (DPLT), CAP. 36.000 BTU/S	3
5	UNIDADE CONDENSADORA (DPLT), CAP. 18.000 BTU/S	2
4	UNIDADE CONDENSADORA (DPLT), CAP. 12.000 BTU/S	4
3	UNIDADE EVAPORADORA HI-WALL (DPLT), CAP. 36.000 BTU/S	3
2	UNIDADE EVAPORADORA CASSETTE (DPLT), CAP. 18.000 BTU/S	2
1	UNIDADE EVAPORADORA HI-WALL (DPLT), CAP. 12.000 BTU/S	4


LISTA DE EQUIPAMENTOS/MATERIAIS

LEGENDA	
	REDE FRIGORÍGENA EM COBRE INSTALADA COM ESPUMA ELASTOMÉRICA
	REDE DE DRENO DOS SPLITS

LINHAS					
COMPRIMENTO MÁXIMO EQUIVALENTE	0 - 10M		10 - 20M		0 - 20M
● CARACTERÍSTICAS EM ESTUDO	9,000	12,000	9,000	12,000	18,000
● L.S. LINHA DE SUÇÃO RPP (IN)	9,52 (3/8)	12,79 (1/2)	15,87 (3/8)	19,87 (1/2)	35,00 (3/4)
● L.S. LINHA DE EXPANSÃO RPP (IN)	6,35 (1/4)	6,35 (1/4)	6,35 (1/4)	6,35 (1/4)	6,35 (1/4)
● LINHA DE DRENO PPR (IN)	25,4 (1)	25,4 (1)	25,4 (1)	25,4 (1)	25,4 (1)


Título do projeto: PROJETO DE AR CONDICIONADO E RENOVAÇÃO DE AR					
Título do desenho: Ar Condicionado e Dreno					
Endereço da obra: AVENIDA DOS JAMBOS, QD. 2, LT 04, CENTRO - JUÍNA/ MT (CEP: 78.320.000)					
Área Terreno: 1.200,00m²	Área Construída: 255,87m²	Coef. de Aprov.: 0,2132 (21%)	Taxa de Ocupação: 0,2132 (21%)	Escala: Indicada	Prancha: 1/2
Uso da edificação: Repartição Pública - INSS (Instituto Nacional do Seguro Social)		Área Permeável: 324,25m² (27,02%)	Data: ABR/ 2022	Revisão nº: R02	
Proprietário: GEX CUIABÁ		CPF / CNPJ: 29.979.036/0083-97			
Profissional Responsável pelo Projeto:		Nome do Profissional: Walter França Neto			
		CREA nº: MG-148004/D		Telefone: (62) 3612-7303	
		E-mail: walter.franca@inss.gov.br			
Quadro de Áreas (m²):		Assinaturas:			
		Projetista: WALTER FRANÇA NETO Eng.º Mecânico - CREA MG-148004/D			
		Responsável Técnico:			
Espaço reservado para aprovação de vistoria:		Espaço reservado para aprovação de projeto:			

Declaro que a aprovação do projeto não implica no conhecimento pela Prefeitura do direito de propriedade do terreno.

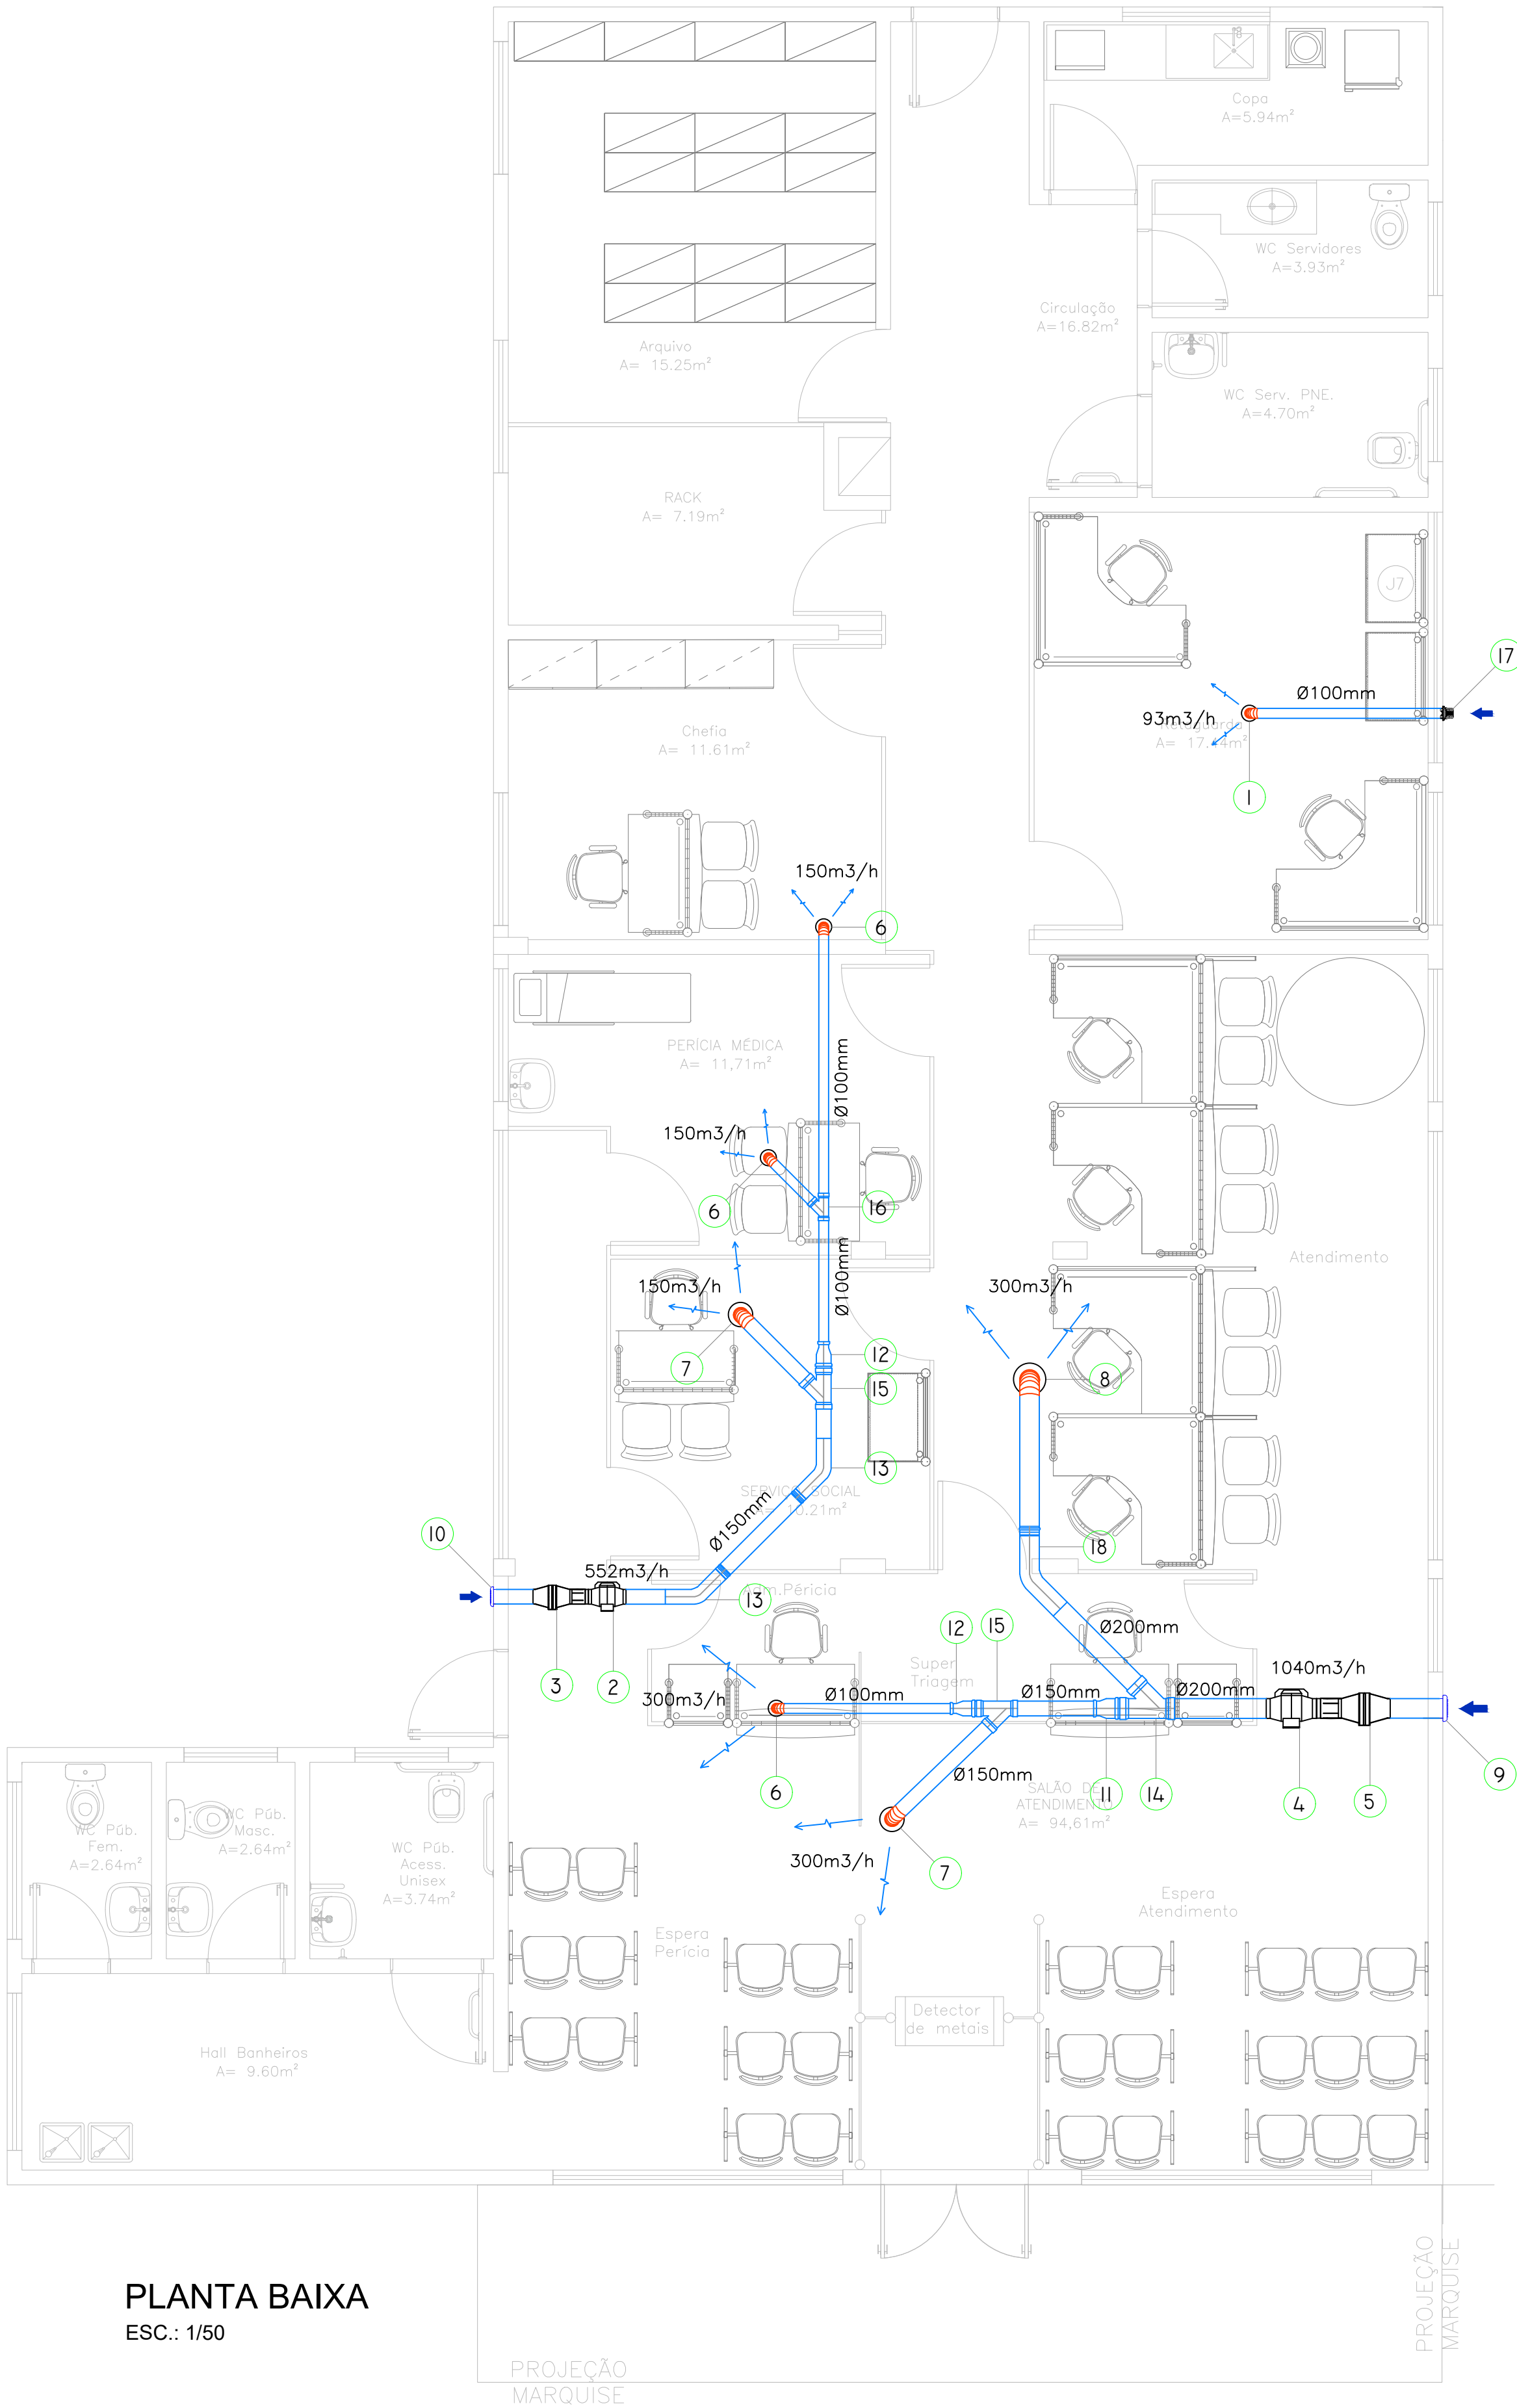

PLANTA BAIXA
ESC.: 1/50

INSUFLADOR SPLITVENT - DETALHE DA INSTALAÇÃO

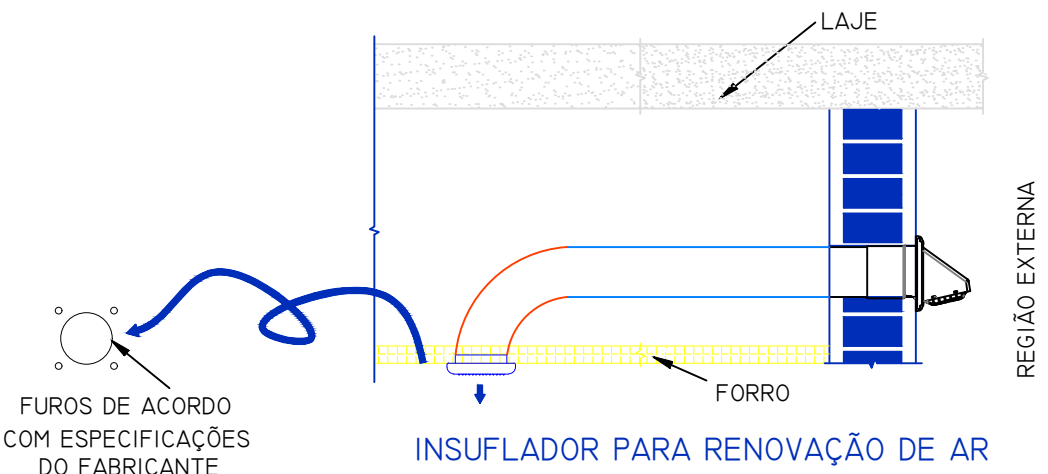

INSUFLADORES

A RENOVAÇÃO DE AR DEVE SER FEITA ATRAVÉS DE INSUFLAMENTO, LOGO OS INSUFLADORES SERÃO INSTALADOS DE FORMA QUE O FLUXO DO AR CORRA DE FORA PARA DENTRO.

O DUTO DEVERÁ SER FORNECIDO EM PVC, NO DIÂMETRO INDICADO, INSTALADO ACIMA DO FORRO E FIXADO NA LAJE, SENDO QUE NA PARTE FINAL DO RAMAL DEVERÁ SER FORNECIDO DUTO FLEXÍVEL NA INTERLIGAÇÃO COM O INSUFLADOR INDIVIDUAL OU COM O REGULADOR DE VAZÃO, QUE SERÁ INSTALADO E FIXADO NO FORRO.


18	CURVA LONGA DE PVC 45° 200MM	1
17	GRELHA EXTERNA DO INSUFLADOR SPLITVENT 100MM	1
16	JUNÇÃO SIMPLES DE PVC 100MM X 100MM	1
15	JUNÇÃO SIMPLES DE PVC 150MM X 150MM	2
14	JUNÇÃO SIMPLES DE PVC 200MM X 200MM	1
13	CURVA LONGA DE PVC 45° 150MM	2
12	REDUTOR CONCÊNTRICO DE PVC 150X100MM	2
11	REDUTOR CONCÊNTRICO DE PVC 200X150MM	1
10	GRELHA PLÁSTICA REDONDA - TOMADA DE AR - REFERÊNCIA: SICFLUX S150	1
9	GRELHA PLÁSTICA REDONDA - TOMADA DE AR - REFERÊNCIA: SICFLUX S200	1
8	REGULADOR DE VAZÃO REDONDO (PLÁSTICO) 200MM. REFERÊNCIA: SICFLUX RVA 200	1
7	REGULADOR DE VAZÃO REDONDO (PLÁSTICO) 150MM. REFERÊNCIA: SICFLUX RVA 150	2
6	REGULADOR DE VAZÃO REDONDO (PLÁSTICO) 100MM. REFERÊNCIA: SICFLUX RVA 100	3
5	CAIXA DE FILTRAGEM COM FILTRO G4 / M5. REFERÊNCIA: FILBOX RED 200 P G4 PLANO/ M5 PLISSADO	1
4	EXAUSTOR AXIAL PARA RENOVAÇÃO DE AR, 1040 M3/H, 41MMCA. REFERÊNCIA: SICFLUX MAXX 200	1
3	CAIXA DE FILTRAGEM COM FILTRO G4 / M5. REFERÊNCIA: FILBOX RED 150 P G4 PLANO/ M5 PLISSADO	1
2	EXAUSTOR AXIAL PARA RENOVAÇÃO DE AR, 552 M3/H, 32MMCA. REFERÊNCIA: SICFLUX MAXX 150	1
1	INSUFLADOR DE AR PARA RENOVAÇÃO DE AR, 93 M3/H, FILTRO G4/M5. REFERÊNCIA: SICFLUX SPLITVENT	1
ITEM	DESCRIÇÃO	QUANT.

LISTA DE EQUIPAMENTOS/MATERIAIS

LEGENDA	
	DUTO PVC - INSUFLAMENTO DE AR
	DUTO FLEXÍVEL ALUMÍNIO
	JUNÇÃO SIMPLES DE PVC 45°
	CURVA LONGA DE PVC 45°
	REDUTOR DE PVC
	REGULADOR DE VAZÃO REDONDO
	GRELHA PLÁSTICA REDONDA - TOMADA DE AR - REFERÊNCIA: SICFLUX S150
	TOMADA DE AR - SICFLUX SPLITVENT






Título do projeto: PROJETO AR CONDICIONADO E DE RENOVAÇÃO DE AR					
Título do desenho: Renovação de ar					
Endereço da obra: AVENIDA DOS JAMBOS, QD. 2, LT 04, CENTRO - JUÍNA/ MT (CEP: 78.320.000)					
Área Terreno: 1.200,00m²	Área Construída: 255,87m²	Coef. de Aprov.: 0,2132 (21%)	Taxa de Ocupação: 0,2132 (21%)	Escala: Indicada	Prancha: 2/2
Uso da edificação: Repartição Pública - INSS (Instituto Nacional do Seguro Social)		Área Permeável: 324,25m² (27,02%)		Data: ABR/ 2022	Revisão nº : R02
Proprietário: GEX CUIABÁ		CPF / CNPJ: 29.979.036/0083-97			
Profissional Responsável pelo Projeto:		Nome do Profissional: Walter França Neto			
		CREA nº: MG-148004/D		Telefone: (62) 3612-7303	
		E-mail: walter.franca@inss.gov.br			
Quadro de Áreas (m²):		Assinaturas:			
		Projetista: WALTER FRANÇA NETO Eng.º Mecânico - CREA MG-148004/D			
		Responsável Técnico:			
		Declaro que a aprovação do projeto não implica no conhecimento pela Prefeitura do direito de propriedade do terreno.			
Espaço resevado para aprovação de vistória:		Espaço resevado para aprovação de projeto:			

PROJETO PPCIP

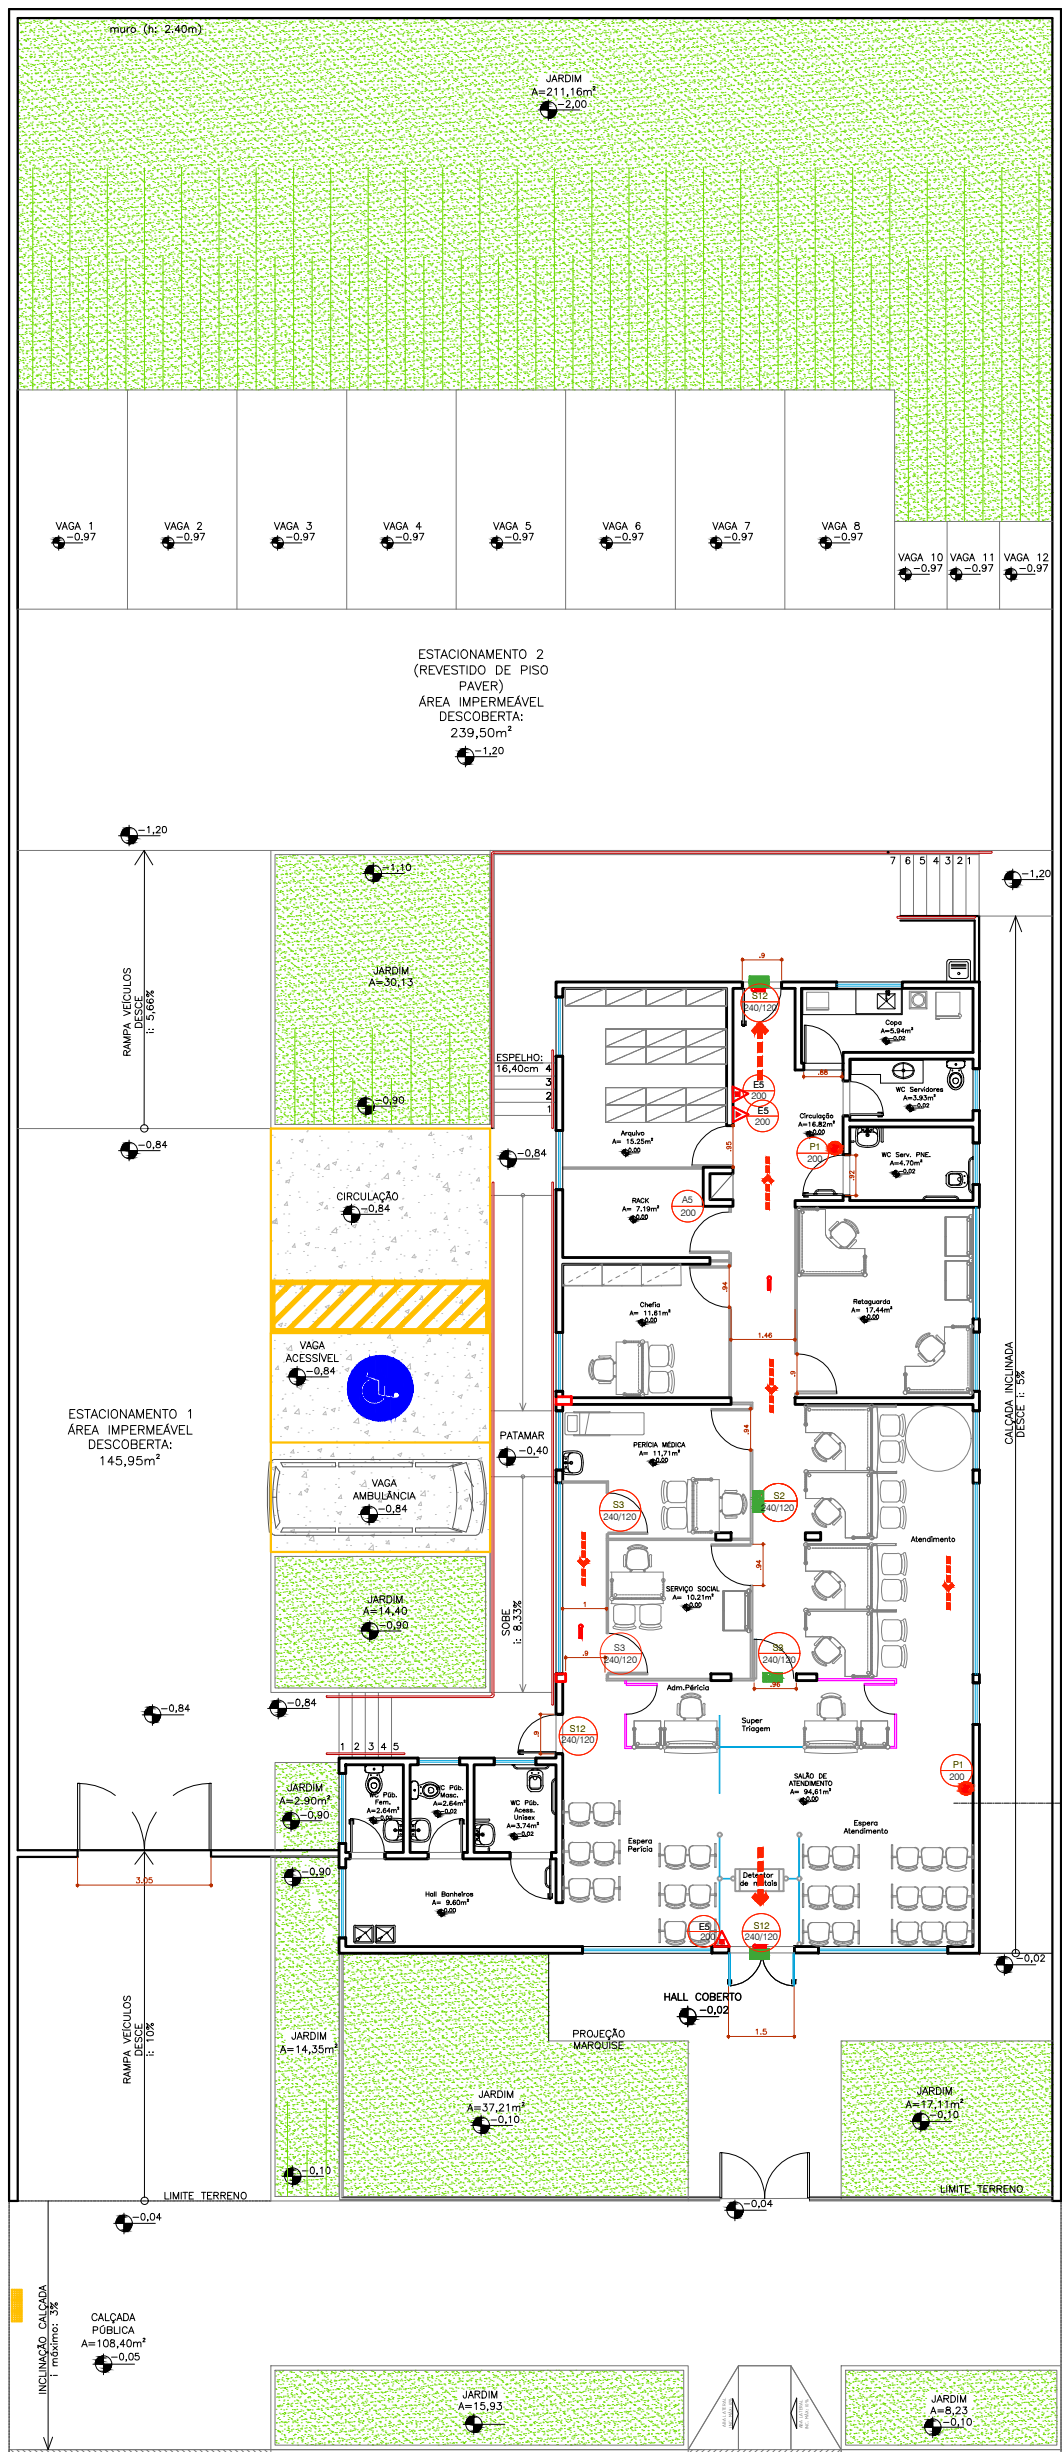

PROJETO DE PREVENÇÃO E COMBATE A INCÊNDIO E PÂNICO
ESCALA 1:100

Os degraus devem atender aos seguintes requisitos:
a) Ter espelhos, altura "h", compreendidos entre 16 cm e 18 cm;
b) Ter pisos, largura "b", compreendidos entre 28 cm e 32 cm;
c) As dimensões dos pisos devem ser constantes em toda a escada, atendendo a fórmula: $63 \text{ cm} \leq (2h + b) \leq 65 \text{ cm}$
*NESTA ESCADA= $63 \leq (2 \times 16 + 28) \leq 65 \text{ cm}$

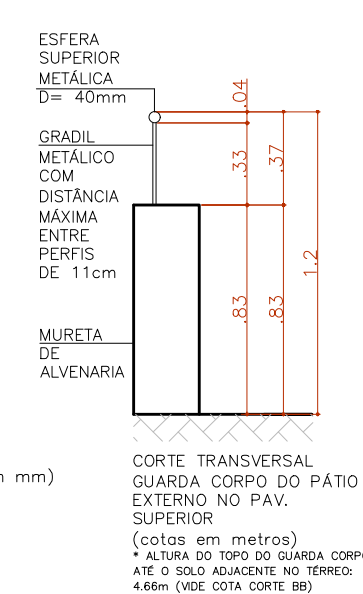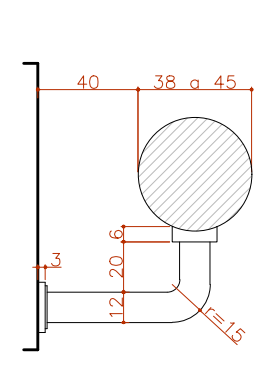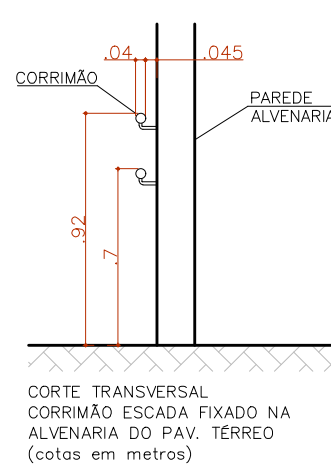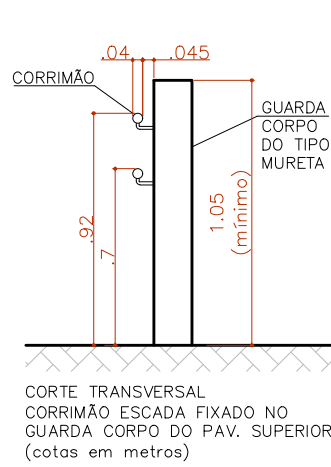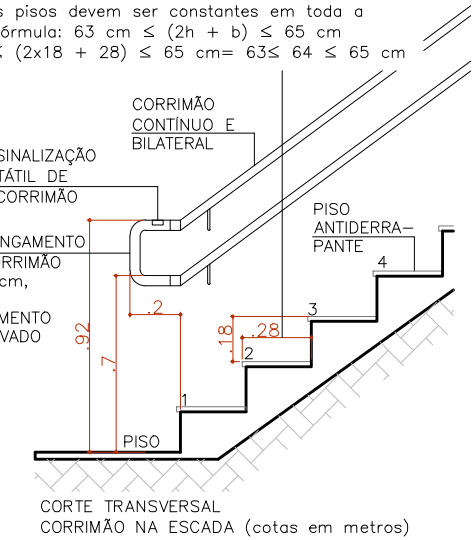


NOTAS TÉCNICAS

- A seta deverá estar orientada sempre no sentido do fluxo de saída
- As letras e setas de sinalização nas rotas de fuga deverão ser foto luminescente sobre fundo verde.
- A edificação não foi projetada para utilizar GLP.
- Nível de iluminação: 5 lux em desnível (escadas e rampas) e 3 lux em áreas planas.

LEGENDAS:					
QUADRO DE PLACAS DE SINALIZAÇÕES DE SEGURANÇA					
CONFORME NORMA TÉCNICA DO CBMMT					
CÓDIGO	FORMA E PROPORÇÕES	SIMBOLOGIA DE PROJETO	PLACAS	SIGNIFICADO	QUANT.
01				PROIBIDO FUMAR SÍMBOLO CIRCULAR FUNDO BRANCO PICTOGRAMA PRETO FAIXA CIRCULAR E BARRA DIAMETRAL VERMELHA	02
A-5				CUIDADO/RISCO DE CHOQUE ELÉTRICO SÍMBOLO TRIANGULAR FUNDO AMARELO PICTOGRAMA PRETO INSTALAR PRÓXIMO AOS QUADROS DE ENERGIA	01
S12				SAÍDA DE EMERGÊNCIA PLACA EM PVC RÍGIDO FOTOLUMINESCENTE, NÃO INFLAMÁVEL E AUTO-EXTINGUÍVEL INSTALAR A 1,80m DO PISO	03
S2				SAÍDA DE EMERGÊNCIA PLACA EM PVC RÍGIDO FOTOLUMINESCENTE, NÃO INFLAMÁVEL E AUTO-EXTINGUÍVEL INSTALAR A 1,80m DO PISO	01
S3				SENTIDO DA SAÍDA DE EMERGÊNCIA PLACA EM PVC RÍGIDO FOTOLUMINESCENTE, NÃO INFLAMÁVEL E AUTO-EXTINGUÍVEL INSTALAR NO TETO ou ACIMA DAS PORTAS	03
E-5				EXTINTOR DE INCÊNDIO SÍMBOLO QUADRADO FUNDO VERMELHO PICTOGRAMA FOTOLUMINESCENTE MATERIAL: ACRÍLICO PVC ALTURA 1,80m DO PISO	03

COD. DIM	DESCRIÇÃO DOS EQUIPAMENTOS	QTD/DE
	PLACAS DE SINALIZAÇÃO VER QUADRO DE PLACAS	
	ILUMINAÇÃO DE EMERGÊNCIA, BLOCO AUTÔNOMO LED, FLUXO LUMINOSO 70'100LM (MÍNIMO), AUTONOMIA MÍNIMA 2,0h, POTÊNCIA ELÉTRICA 16W, INSTALADO NO FORRO ou NA PAREDE (ACIMA DAS PORTAS)	04
	EXTINTOR DE PÓ ABC 4kg CAPACIDADE EXTINTORA 2-A: 20BC	02
	EXTINTOR DIÓXIDO DE CARBONO 8kg CAPACIDADE EXTINTORA 5-BC	01
	DIREÇÃO DO FLUXO DA ROTA DE FUGA	
	SAÍDA FINAL DA ROTA DE FUGA	

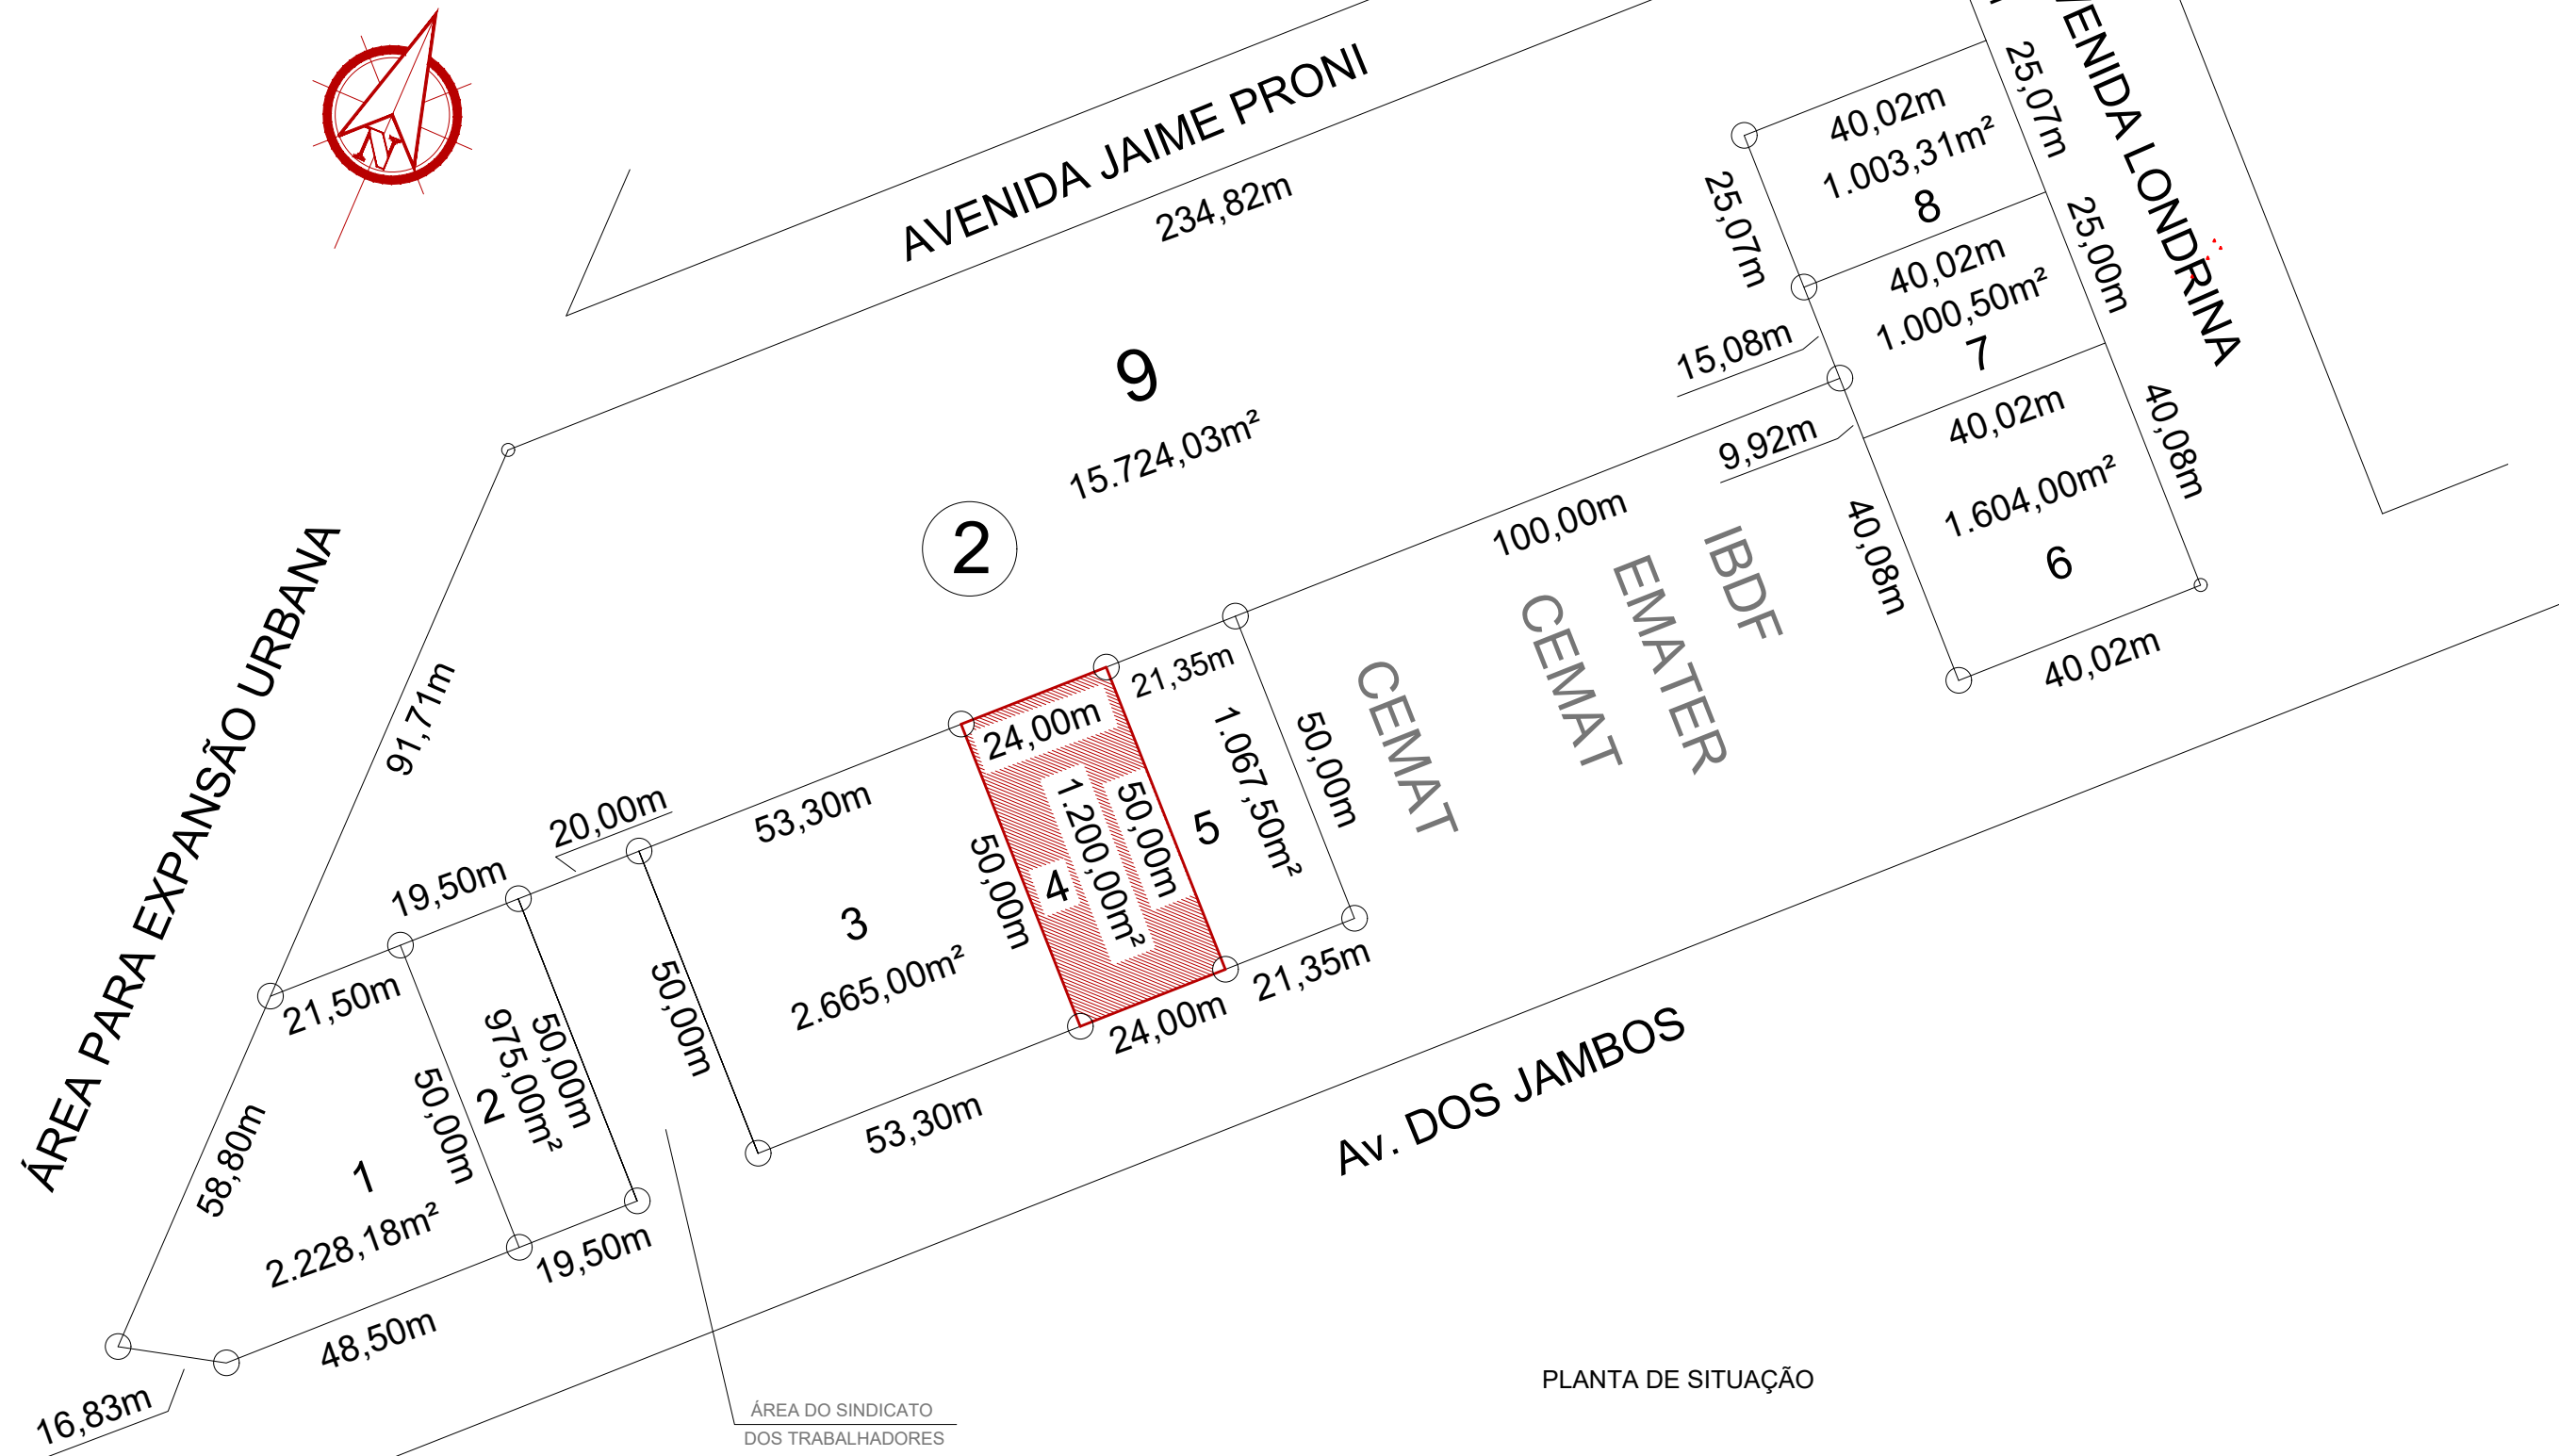

PLANTA DE SITUAÇÃO

ESPAÇO DESTINADO AO USO EXCLUSIVO DO CBMMT:

PROCESSO DE SEGURANÇA CONTRA INCÊNDIO E PÂNICO

() NOVO () ATUALIZA O PSCP Nº: () SUBSTITUI O PSCP Nº:

INSTITUTO NACIONAL DO SEGURO SOCIAL - INSS
GERÊNCIA EXECUTIVA DE SINOP - APS JUÍNA-MT

TÍTULO DO DESENHO:
Projeto de prevenção e combate a incêndio, detalhes e situação

Ocupação:
H4 - Institucional - Edificação do Poder Executivo

RAZÃO SOCIAL:
AGÊNCIA DA PREVIDÊNCIA SOCIAL DE JUÍNA-MT

NOME FANTASIA:
AGÊNCIA DA PREVIDÊNCIA SOCIAL DE JUÍNA -MT

ENDEREÇO:
AV. DOS JAMBOS, 163 - CENTRO - JUÍNA-MT

DATA: AGOSTO/2021 REVISÃO: Abril/2022

Nº ART/RRT:

OBSERVAÇÕES: PROCEDIMENTO SIMPLIFICADO

ESCALA: INDICADA

QUADRO DE ÁREAS GERAL:

Área total construída: 255,87 m²
Área total do Lote/Terreno: 1.200,00 m²

PRANCHA:


01/02
Nº PARCIAL / Nº TOTAL

RESPONSÁVEL TÉCNICO:

PROPRIETÁRIO/RESPONSÁVEL PELO USO:

Nome: Silvana Carvalho dos Santos Paes
Título: Eng. Civil e de Segurança do Trabalho
Registro: 1200235673



Nome: INSS - Gerência Executiva de Sinop
CPF/IRG: Agência da Previdência Social de Juína
CNPJ:

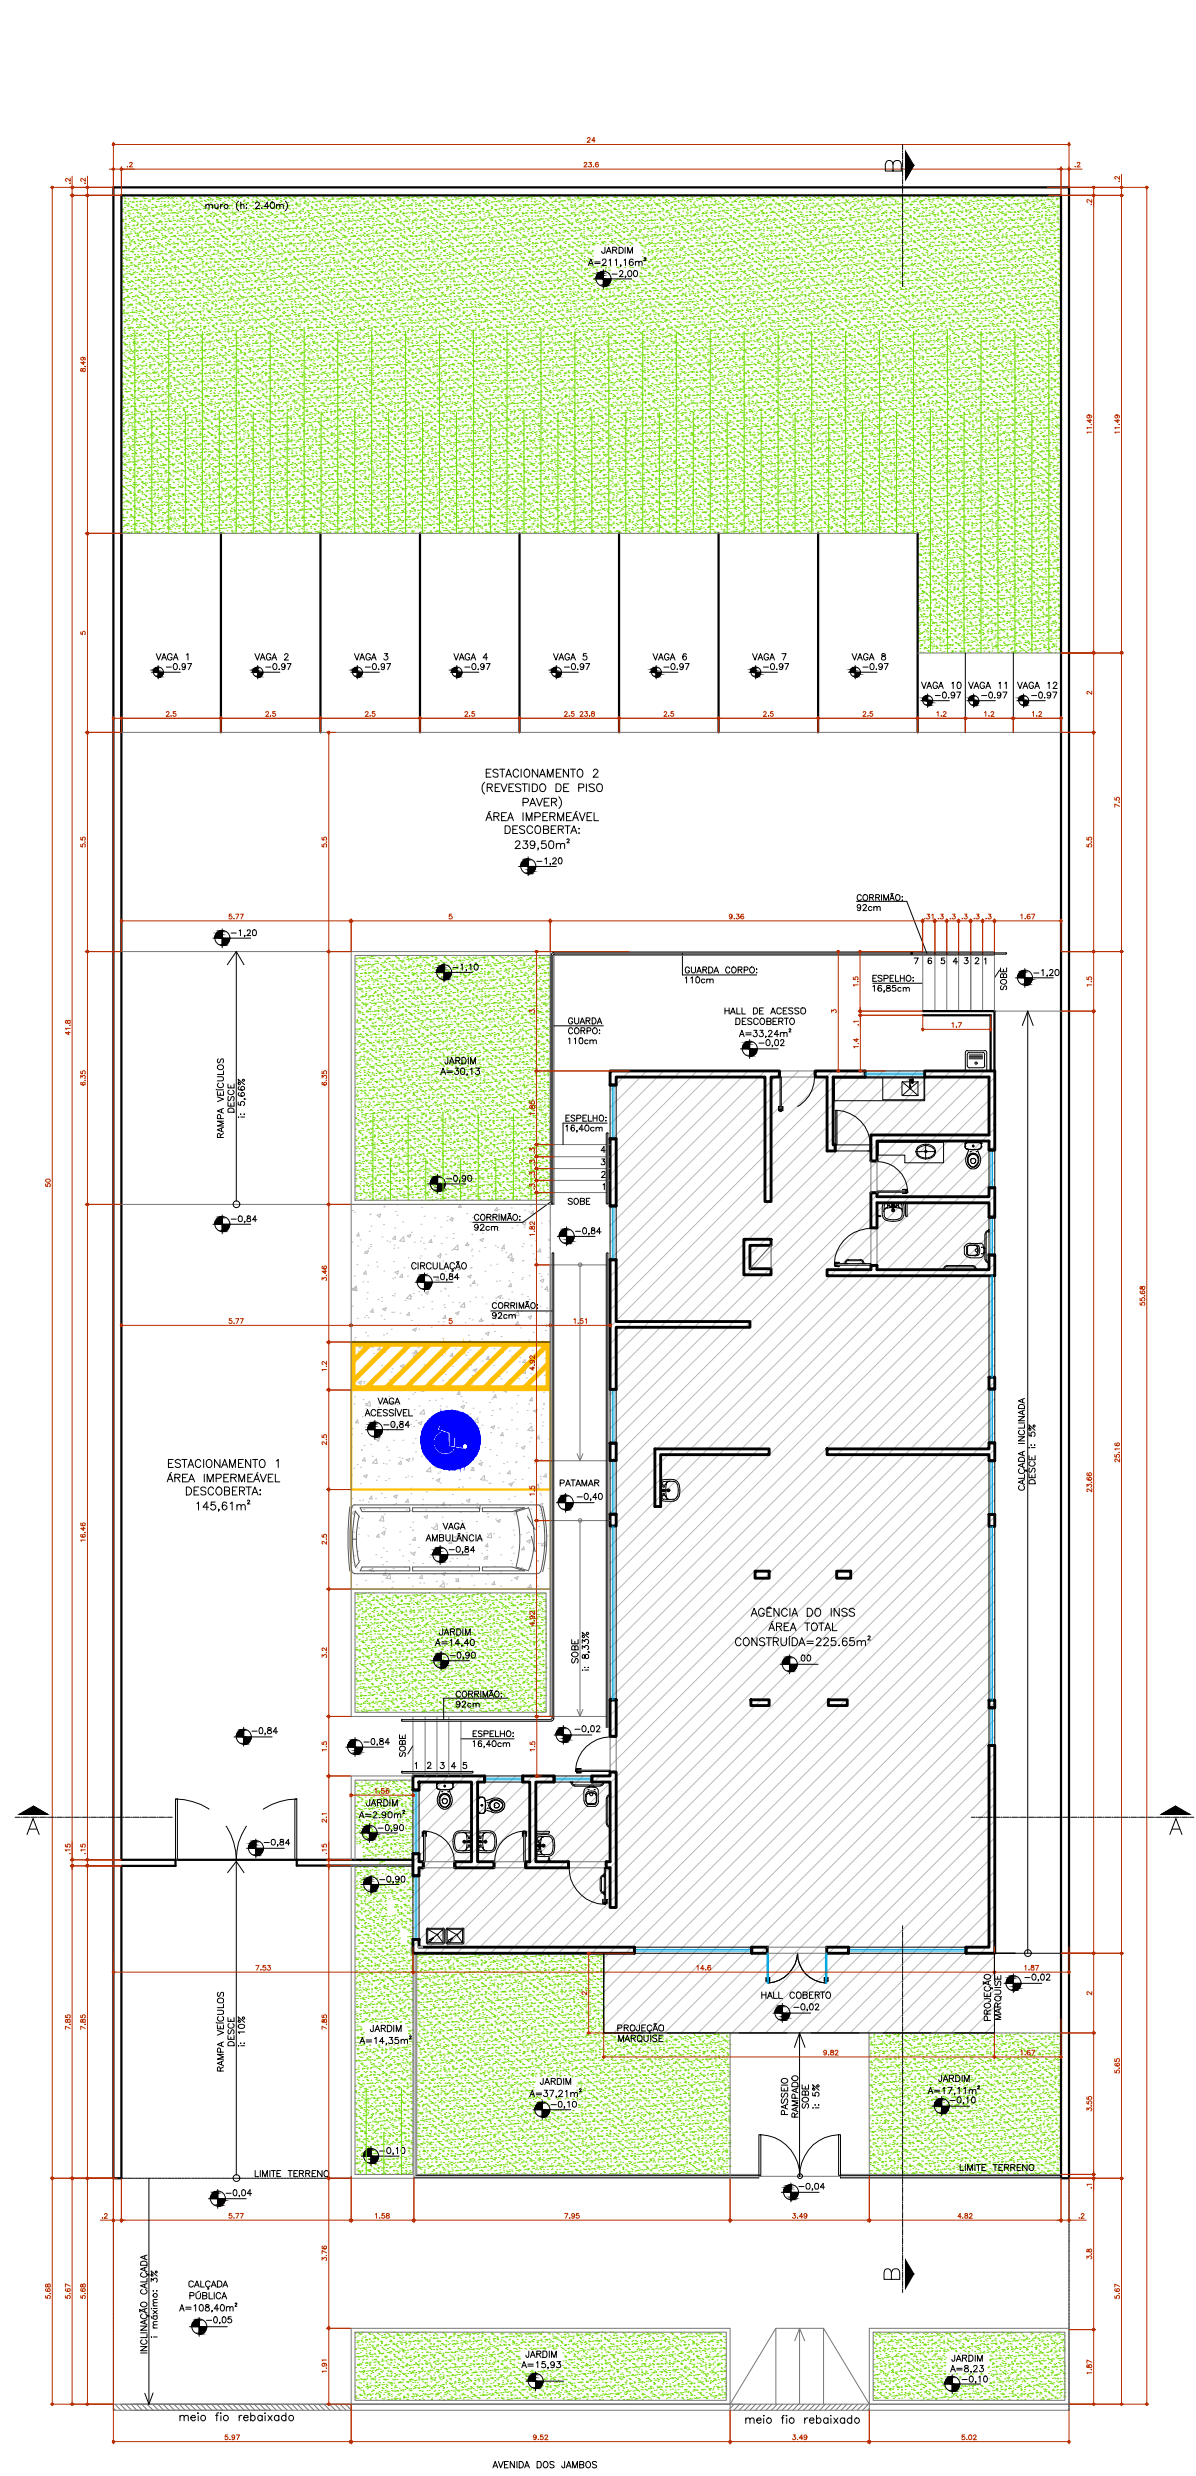


PLANTA BAIXA
ESCALA 1:100

QUADRO DE ESQUADRIAS (JANELAS)			
COD.	LARG.x ALT.x PEITORIL	MATERIAL	FUNCIONAM
J1	2.95 x 2.30 x 0.10m	ALUMÍNIO / VIDRO	MÁX. AR/ V
J2	0.95 x 1.50 x 0.90m	ALUMÍNIO / VIDRO	MÁX. AR/ V
J3	4.35 x 1.50 x 0.90m	ALUMÍNIO / VIDRO	CORRER- 4
J4	1.35 x 1.50 x 0.90m	ALUMÍNIO / VIDRO	CORRER- 2
J5	1.60 x 0.60 x 1.80m	ALUMÍNIO / VIDRO	MÁX. AR -
J6	0.95 x 0.60 x 1.80m	ALUMÍNIO / VIDRO	MÁX. AR -
J7	2.55 x 1.50 x 0.90m	ALUMÍNIO / VIDRO	CORRER -
J8	1.50 x 1.30 x 1.10m	ALUMÍNIO / VIDRO	CORRER -


QUADRO DE ESQUADRIAS (PORTAS)			
COD.	(LARG. x ALT.)	MATERIAL	FUNCIONAMEN
P1	1.50 x 2.40m	VIDRO TEMPERADO 10MM	FOLHA ABRIR (DUPLA - 75cm *folhas abrem para fora da
P2	0.80 x 2.10m	MADEIRA REVESTIDA EM LAMINADO MELAMÍNICO - COR CINZA CLARO	ABRIR - PORTA PARA WC'S
P3	0.90 x 2.10m	MADEIRA REVESTIDA EM LAMINADO MELAMÍNICO - COR CINZA CLARO	ABRIR - PORTA COPA E
P4	0.95 x 2.10m	MADEIRA REVESTIDA EM LAMINADO MELAMÍNICO - COR CINZA CLARO	ABRIR - PORTA PARA WC /

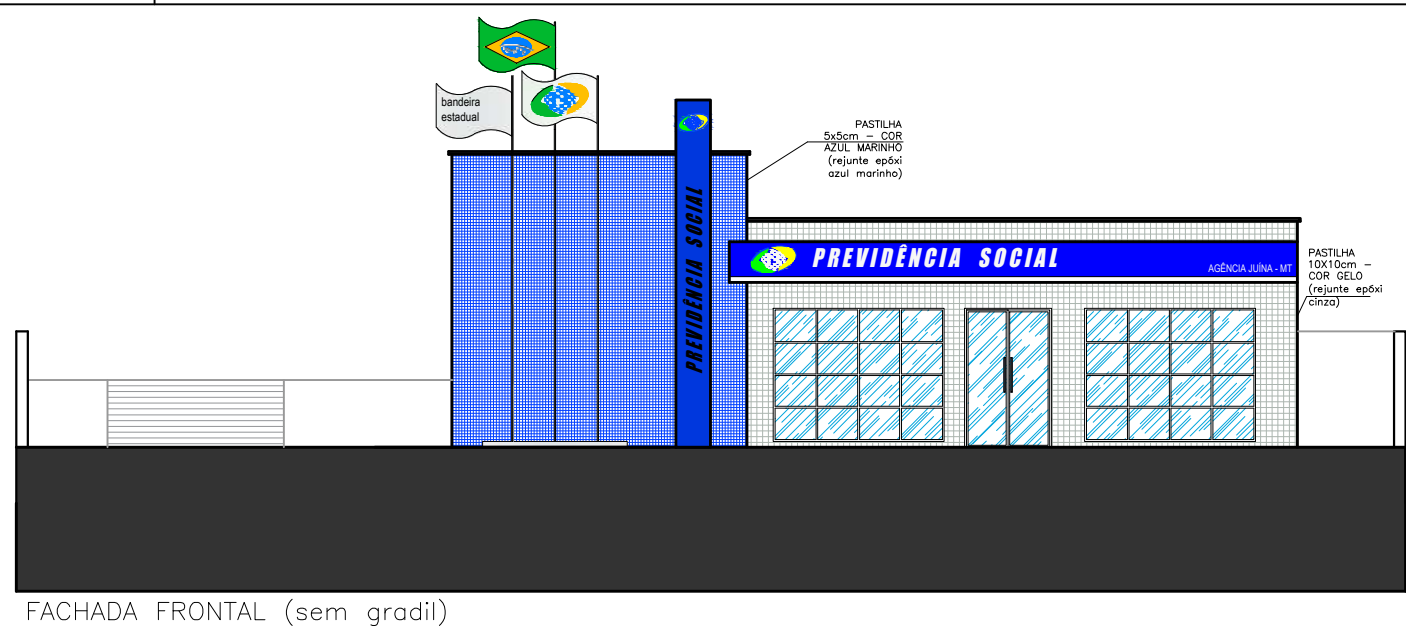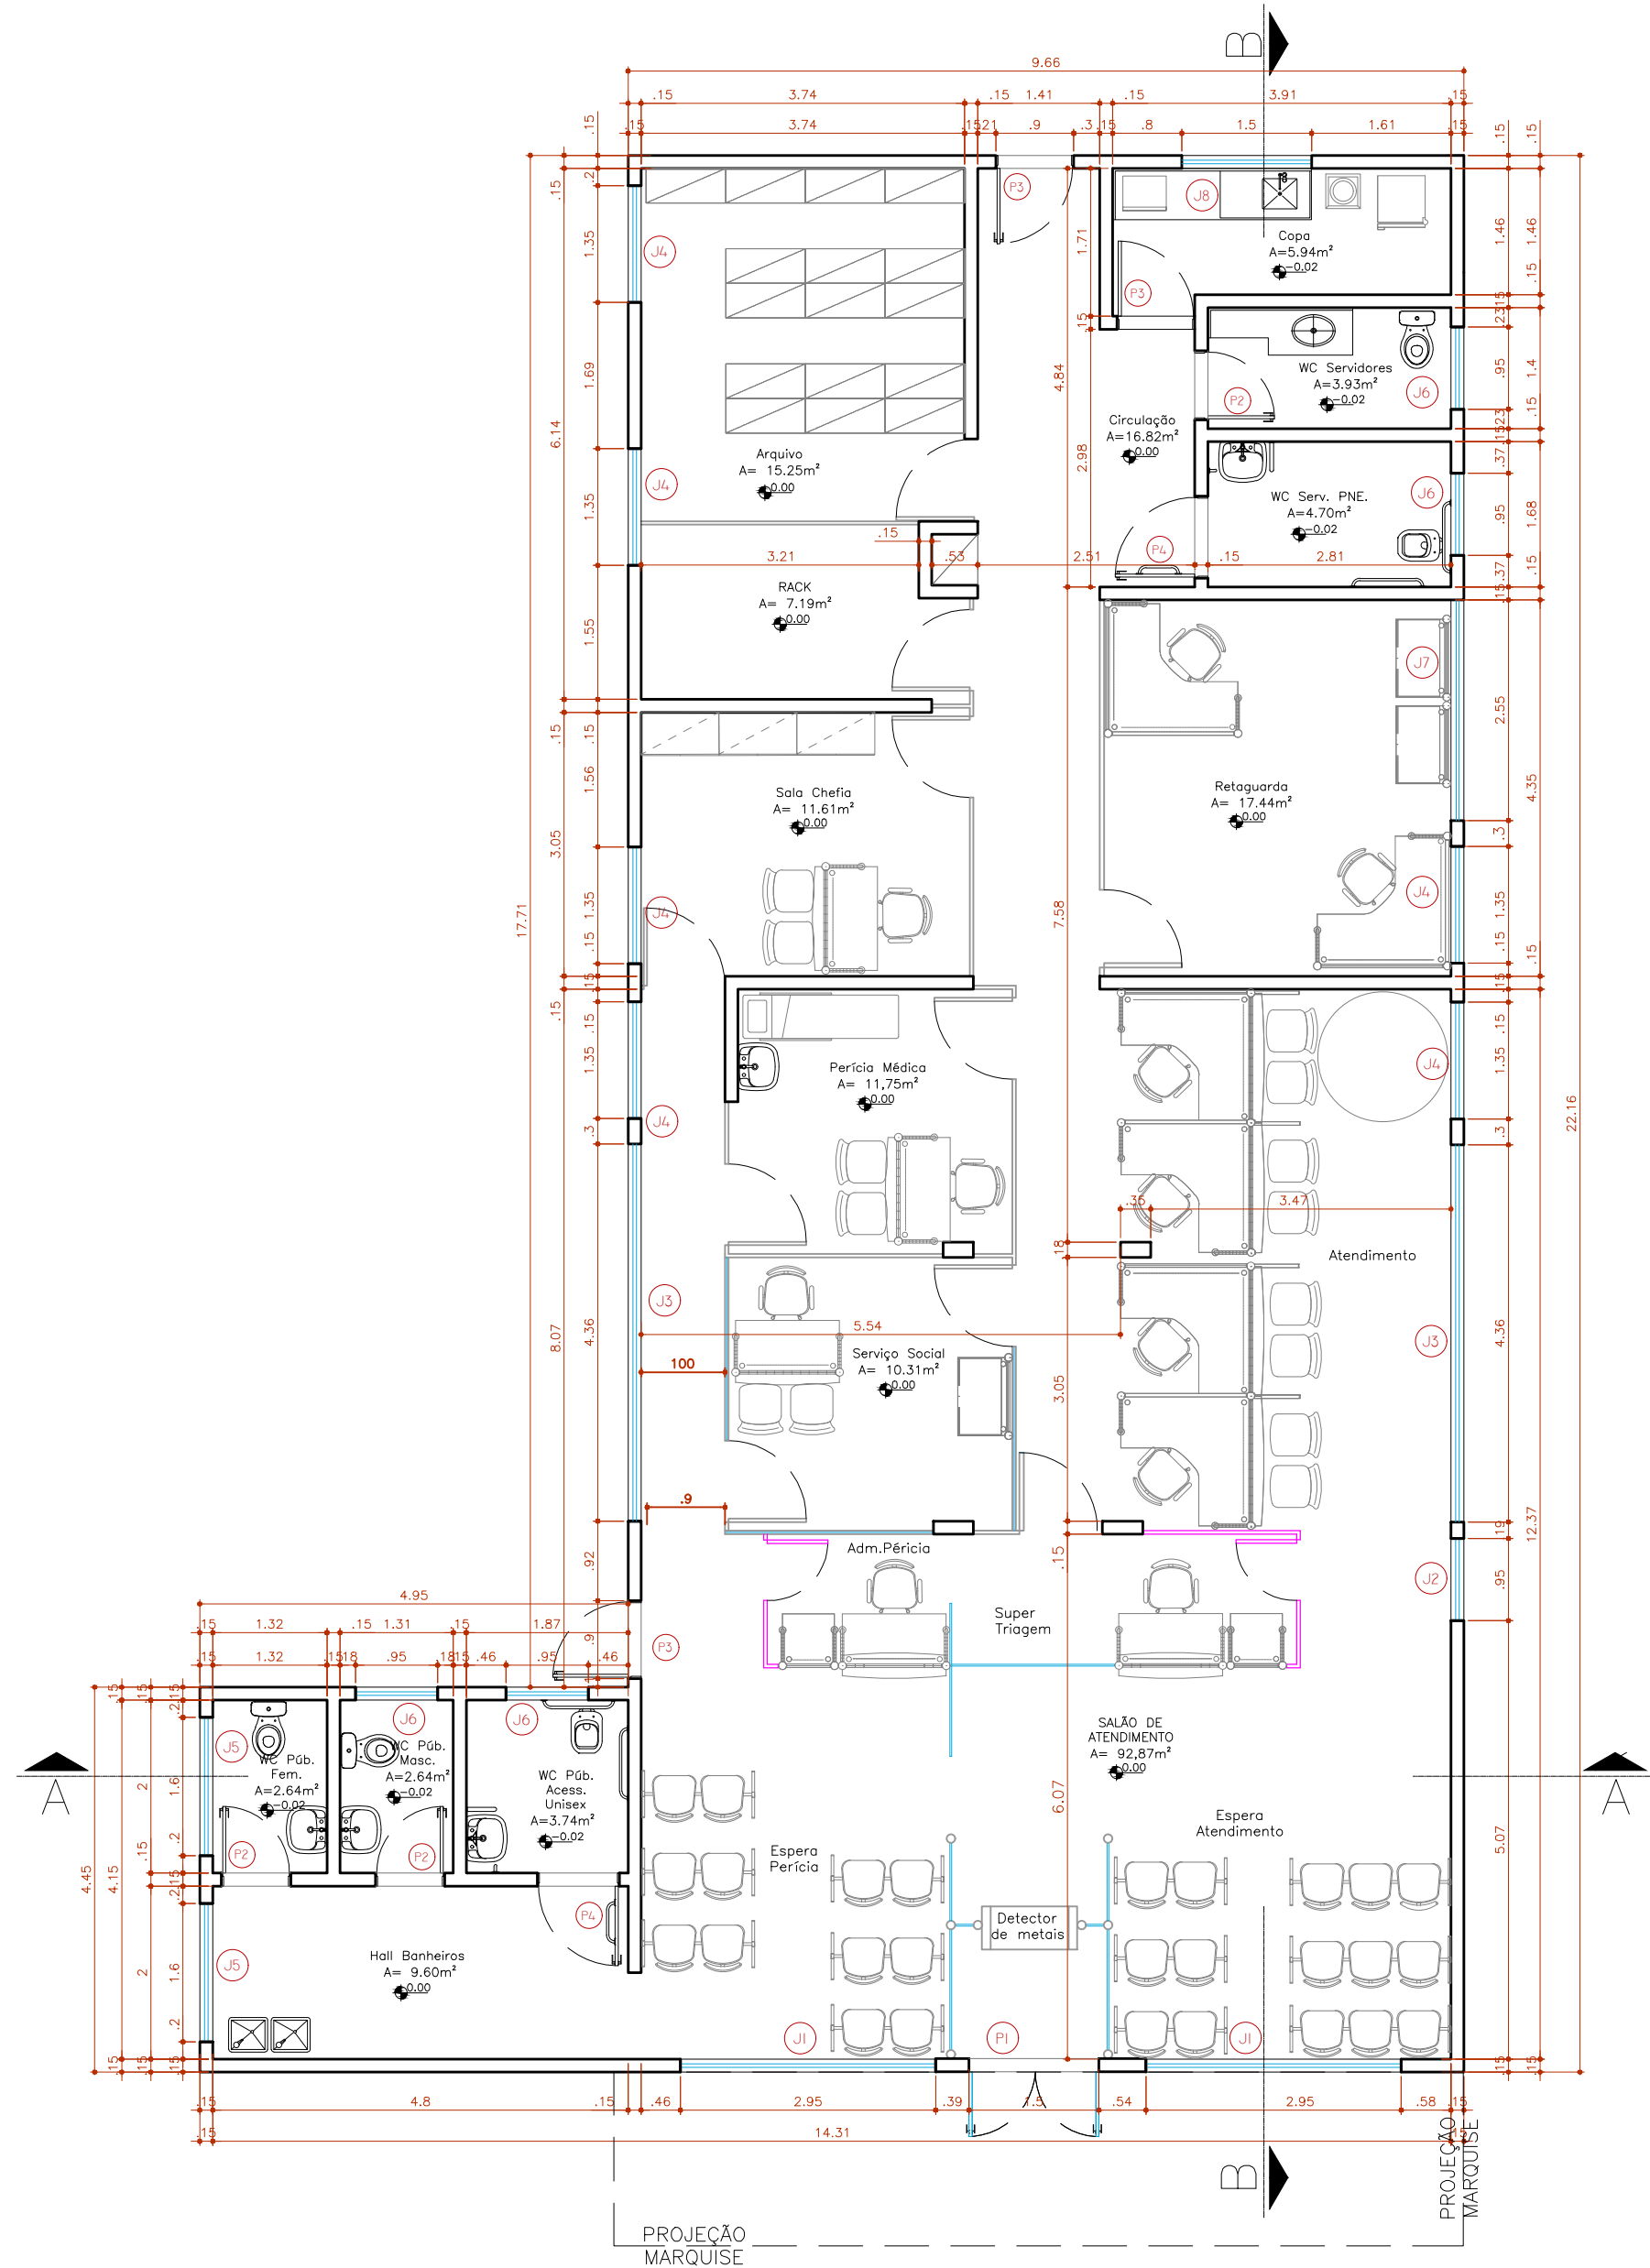


FACHADA FRONTAL (sem gradil)

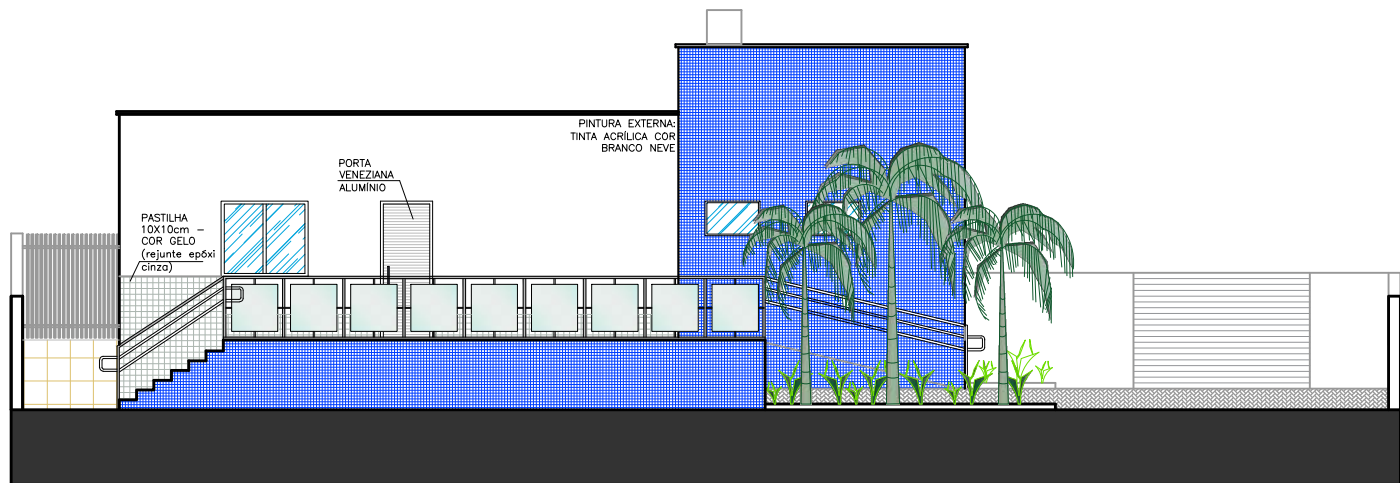


FACHADA FRONTAL POSTERIOR

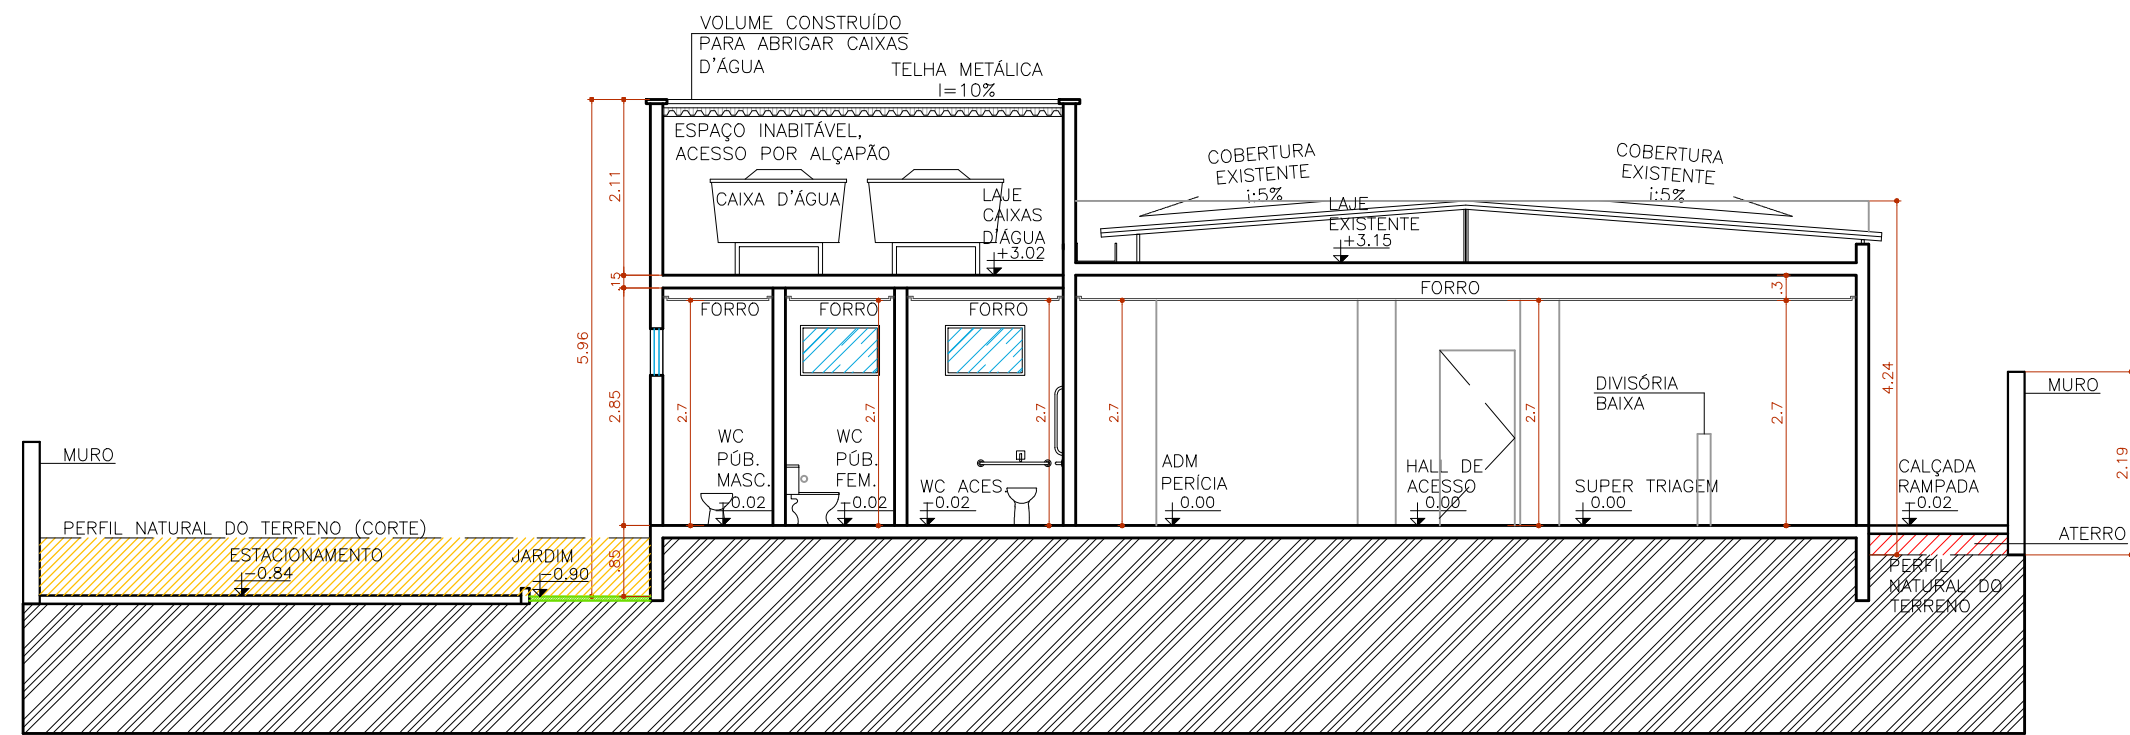

CORTE AA

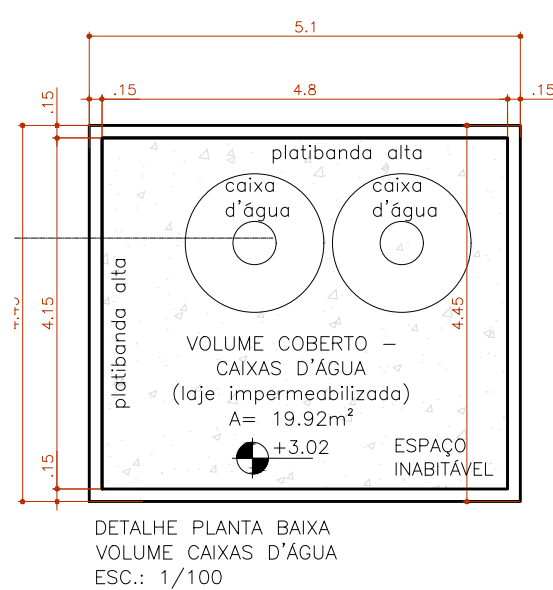

DETALHE PLANTA BAIXA
VOLUME CAIXAS D'ÁGUA
ESC.: 1/100

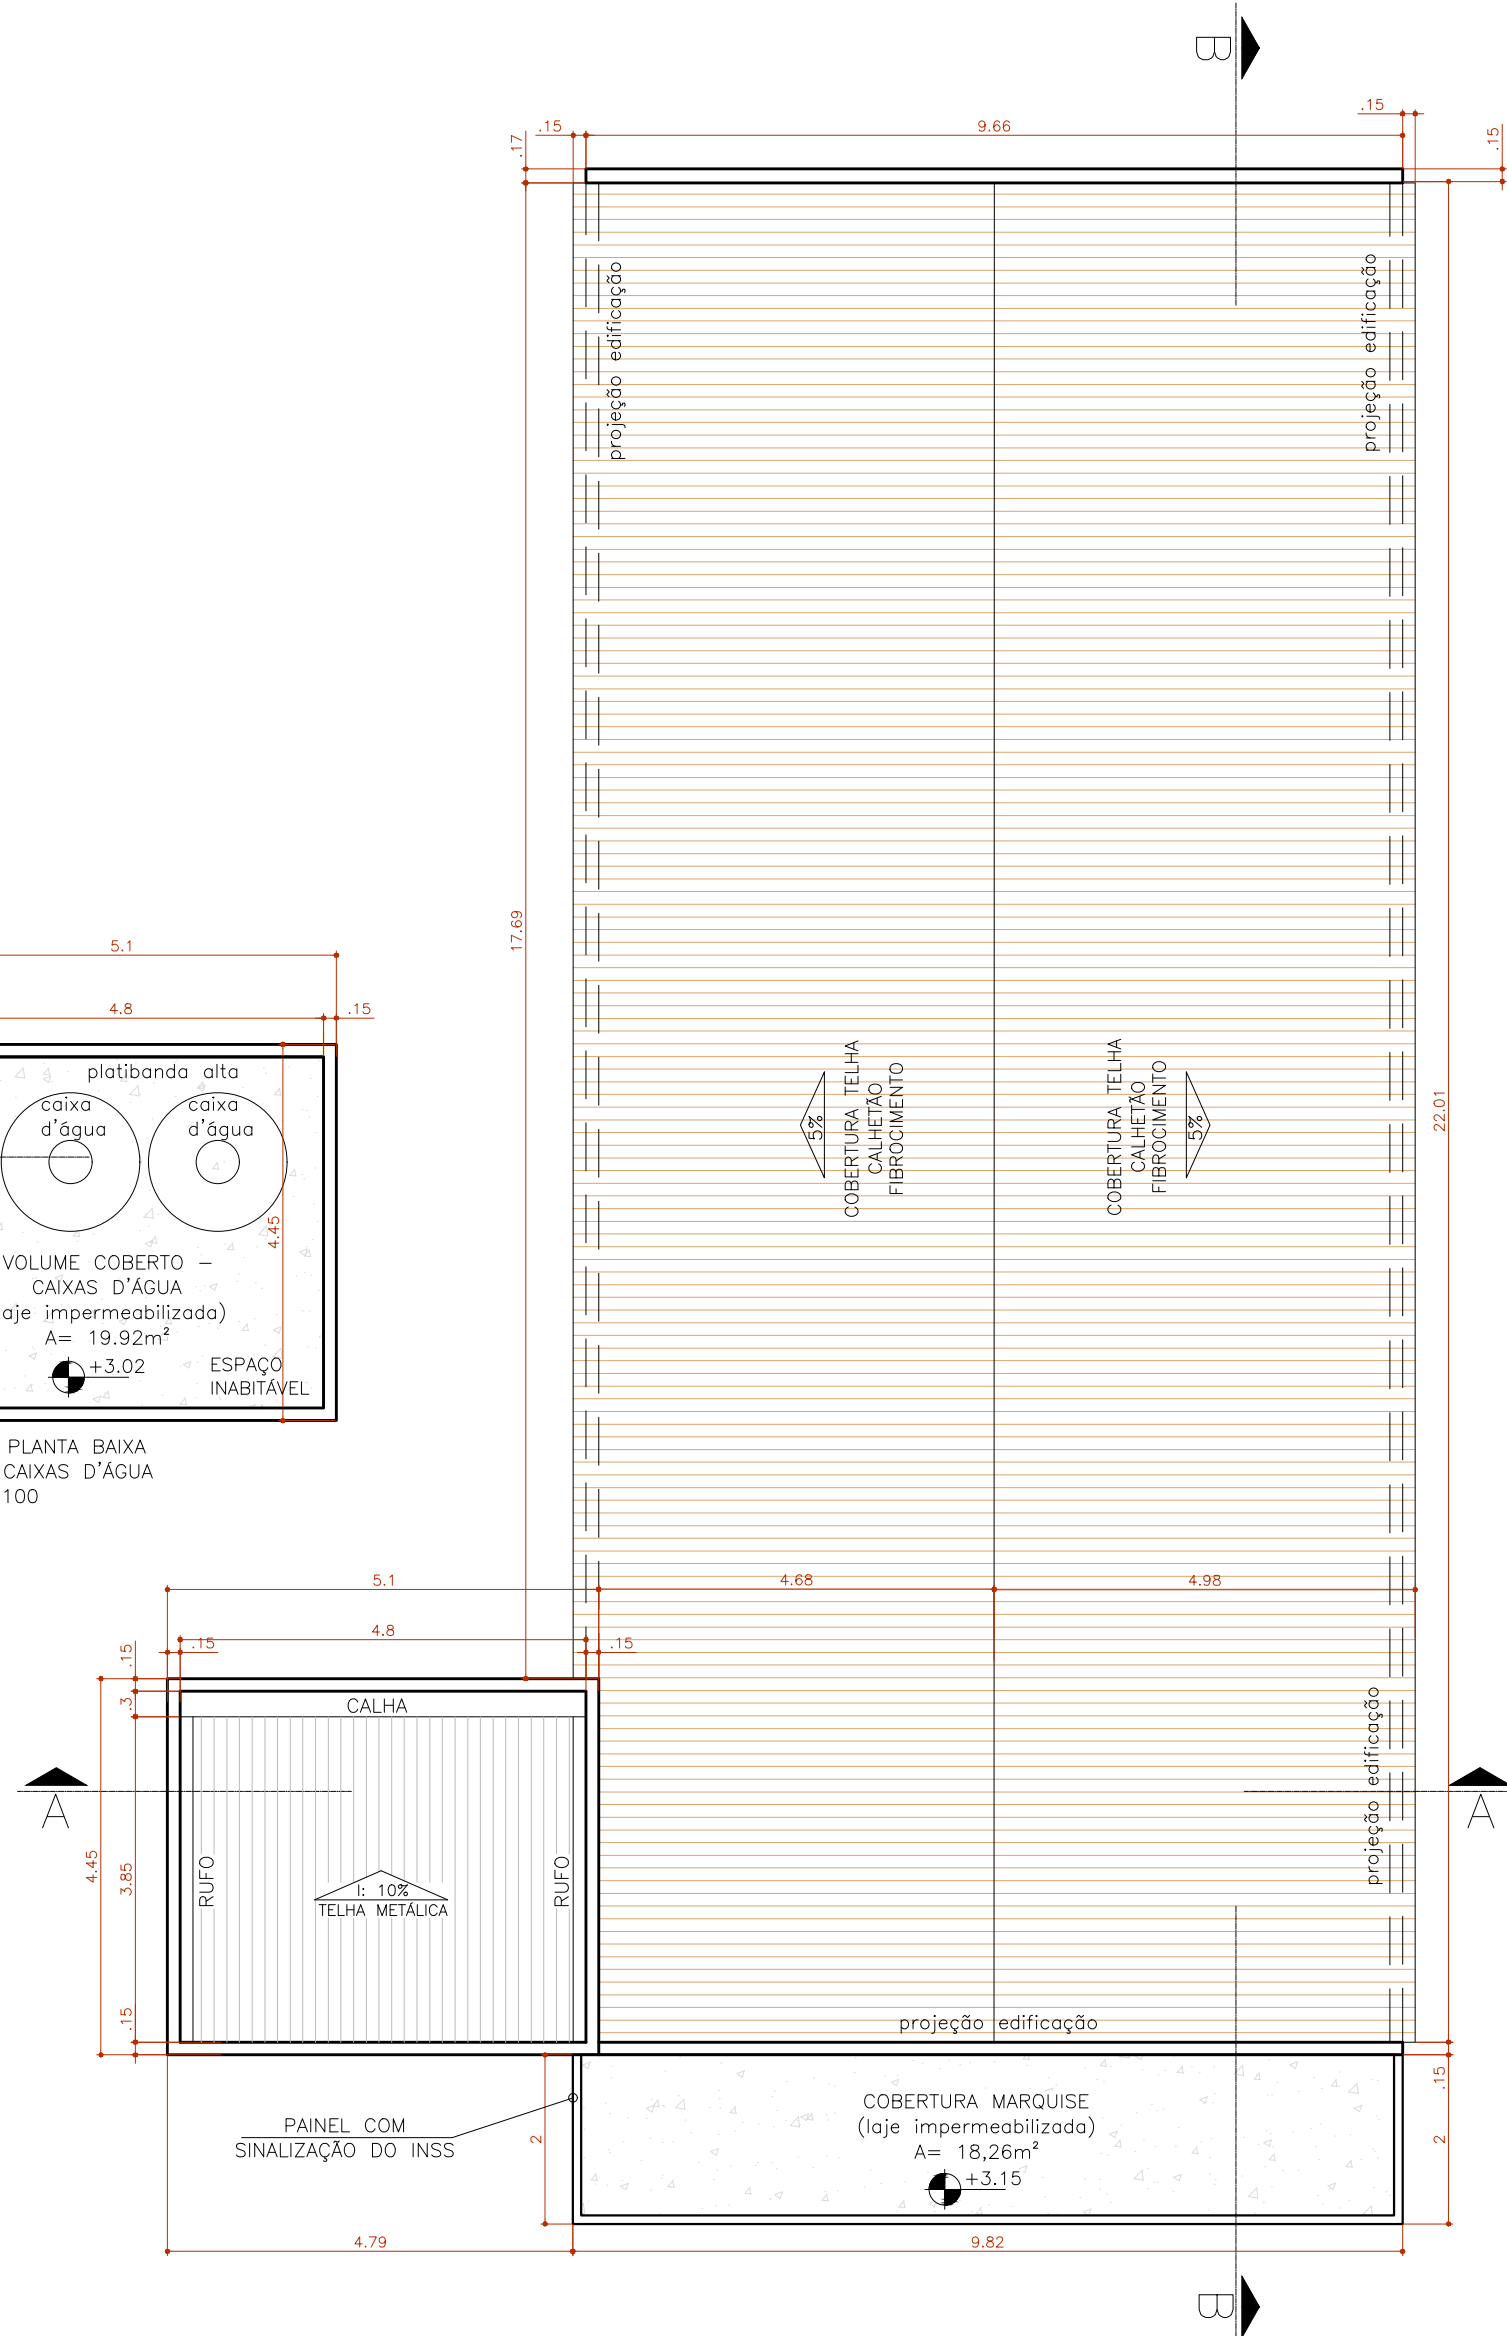

PLANTA DE COBERTURA

ESPAÇO DESTINADO AO USO EXCLUSIVO DO CBMMS:

PROCESSO DE SEGURANÇA CONTRA INCÊNDIO E PÂNICO

() NOVO () ATUALIZA O PSCP Nº: () SUBSTITUI O PSCP Nº:

INSTITUTO NACIONAL DO SEGURO SOCIAL - INSS
GERENCIA EXECUTIVA DE SINOP - APS JUÍNA - MT

TÍTULO DO DESENHO:
Planta baixa, cortes, fachadas, cobertura

Ocupação:
H4 - Institucional - Edificação do Poder Executivo

Razão Social:
AGÊNCIA DA PREVIDÊNCIA SOCIAL DE JUÍNA-MT

Nome Fantasia:
AGÊNCIA DA PREVIDÊNCIA SOCIAL DE JUÍNA -MT

Endereço:
AV. DOS JAMBOS, 163 - CENTRO - JUÍNA-MT

Data: AGOSTO/2021

Revisão: Abril /2022

Nº ART/RTT:

OBSERVAÇÕES: PROCEDIMENTO SIMPLIFICADO

Escala: INDICADA

Quadro de Áreas Geral:

Área total construída: 255,87 m²

Área total do Lote/Terreno: 1.200,00 m²

Detalhamento do Quadro de Áreas:

Prancha:

02/02

Nº PARCIAL / Nº TOTAL

Responsável Técnico:


Proprietário/Responsável pelo uso:

Nome: Silvana Carvalho dos Santos Paes
Título: Eng. Civil e de Segurança do Trabalho
Registro: 1200235673


Nome: INSS - Gerência Executiva de Sinop
CPF/IRG: CNPJ
Agência da Previdência Social de Juína

PROJETO HIDROSSANITÁRIO


[illegible]

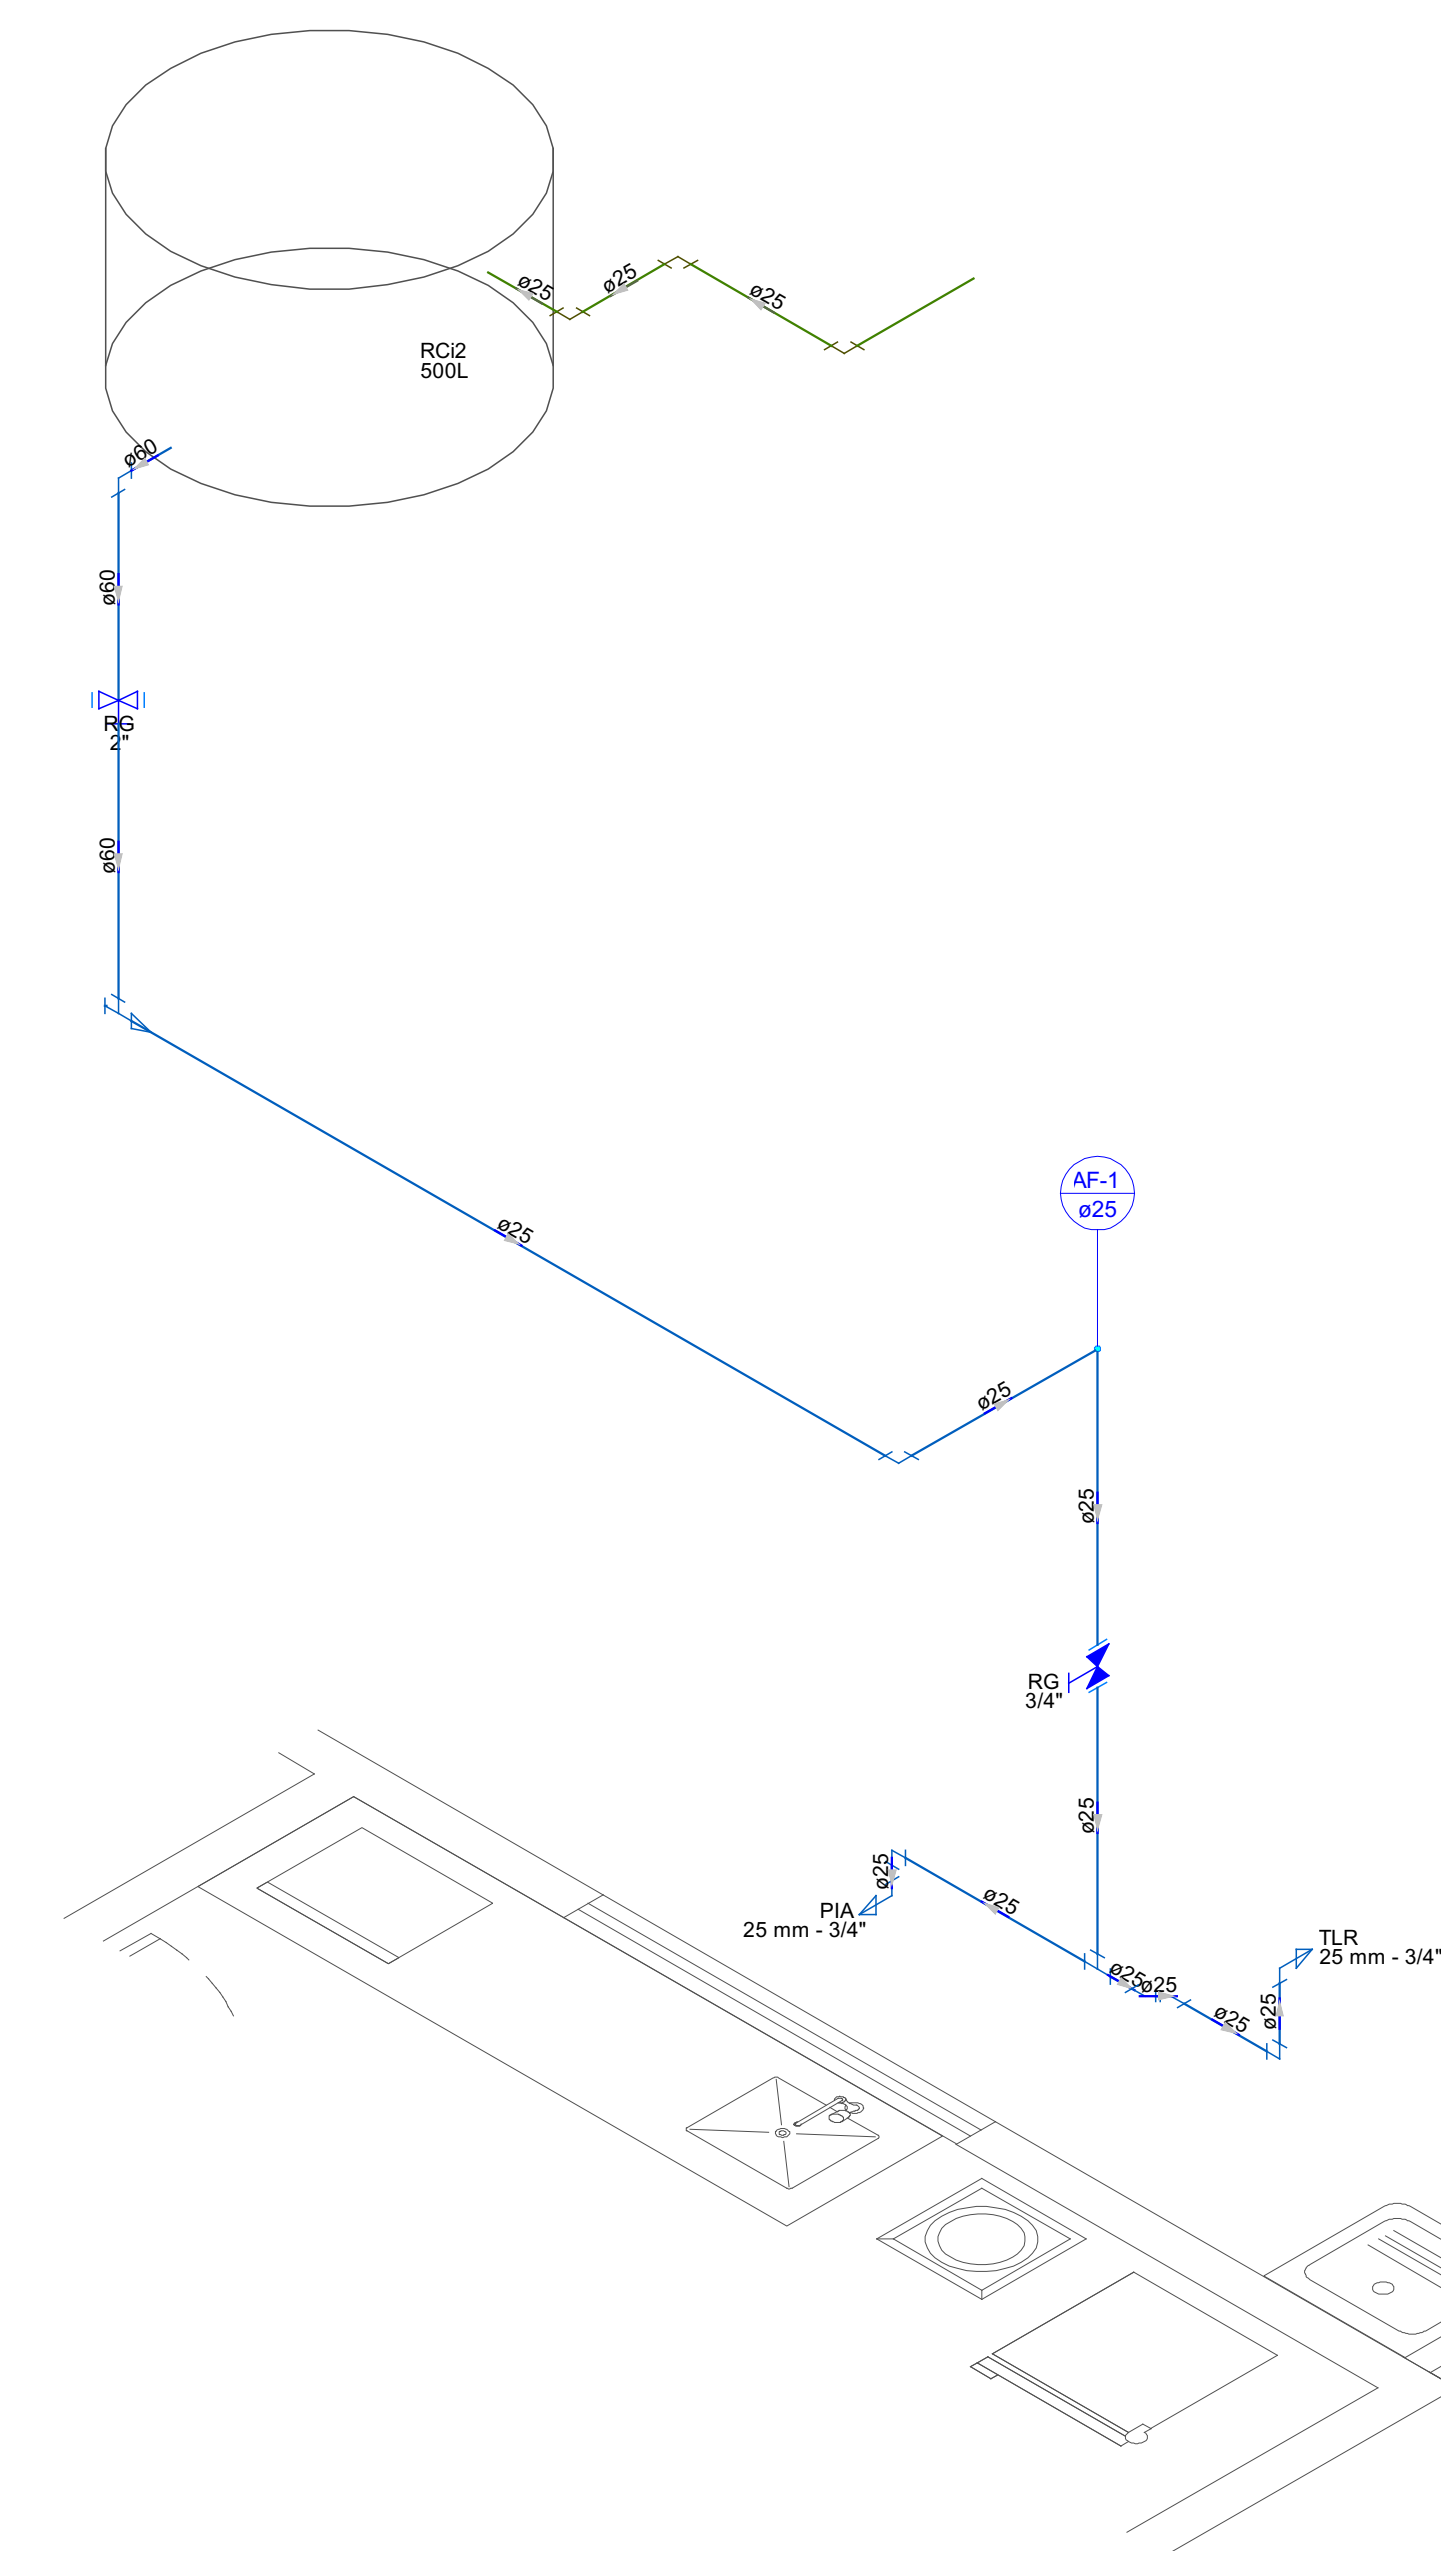


Detalhe H1
Escala 1:25

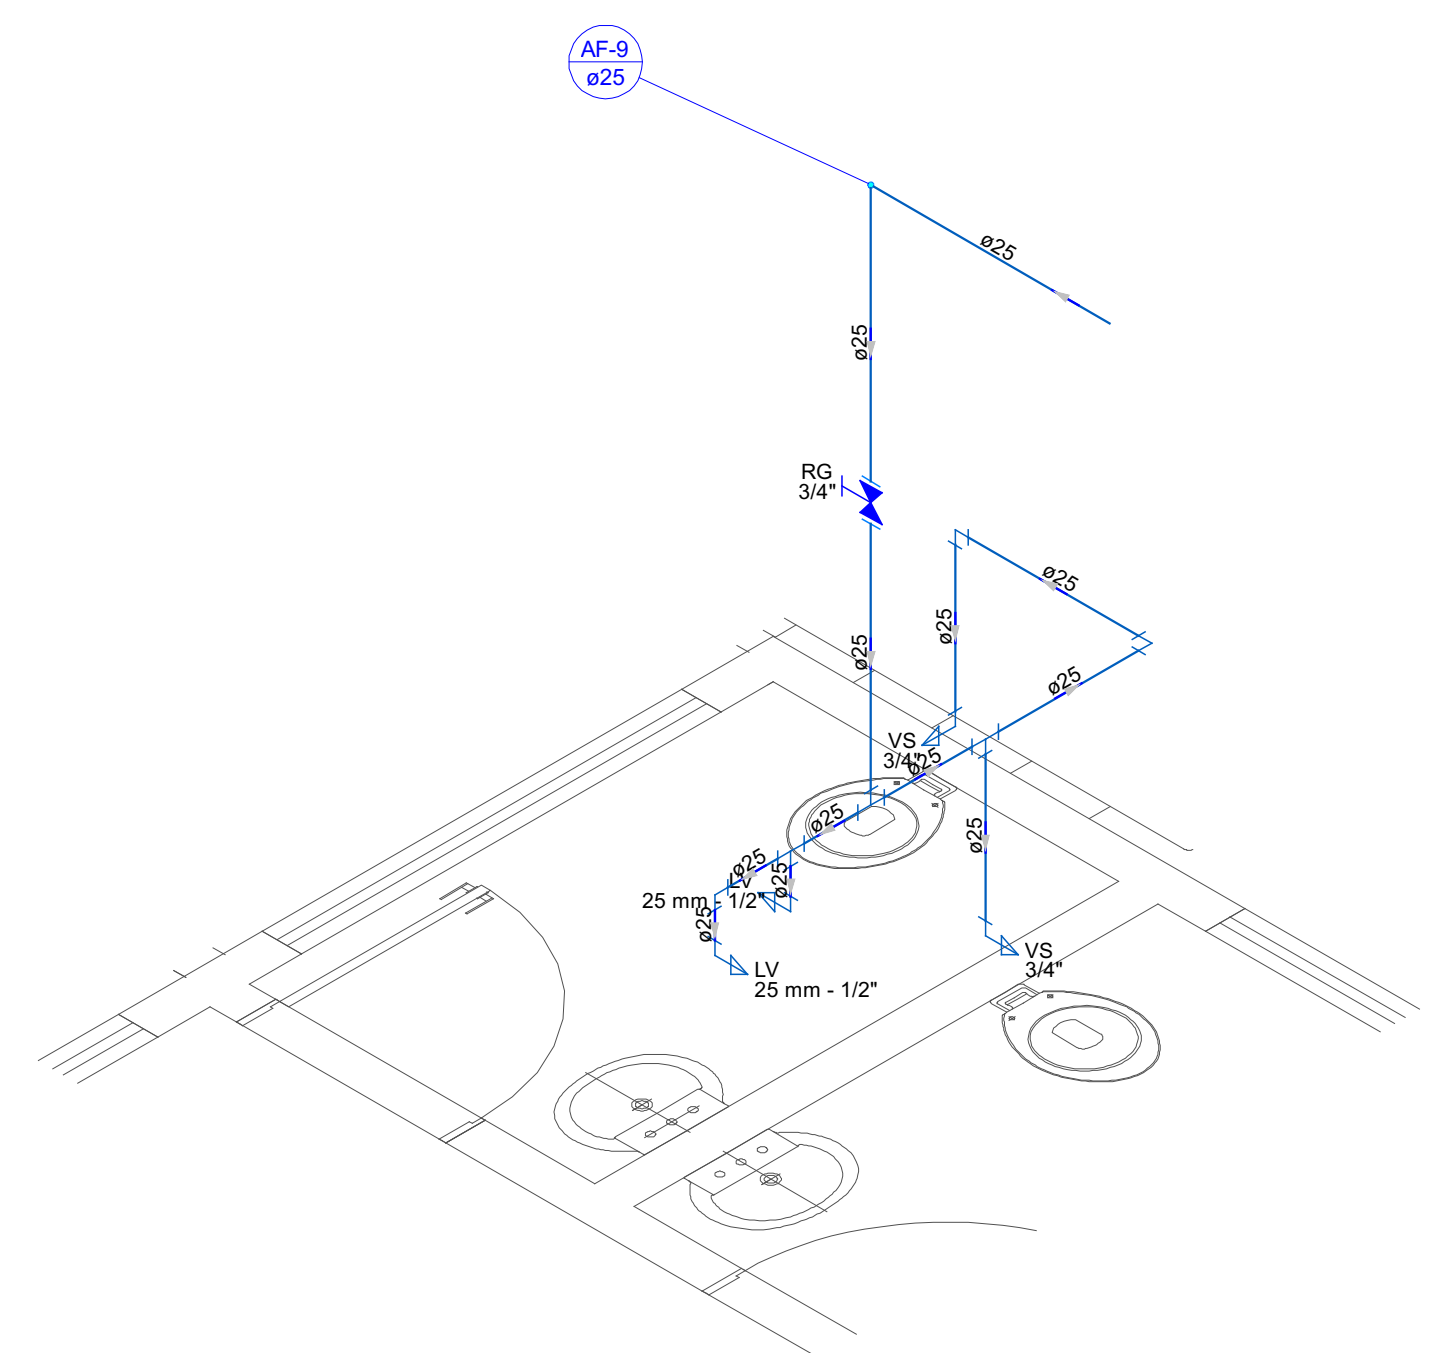


Detalhe H6
Escala 1:25

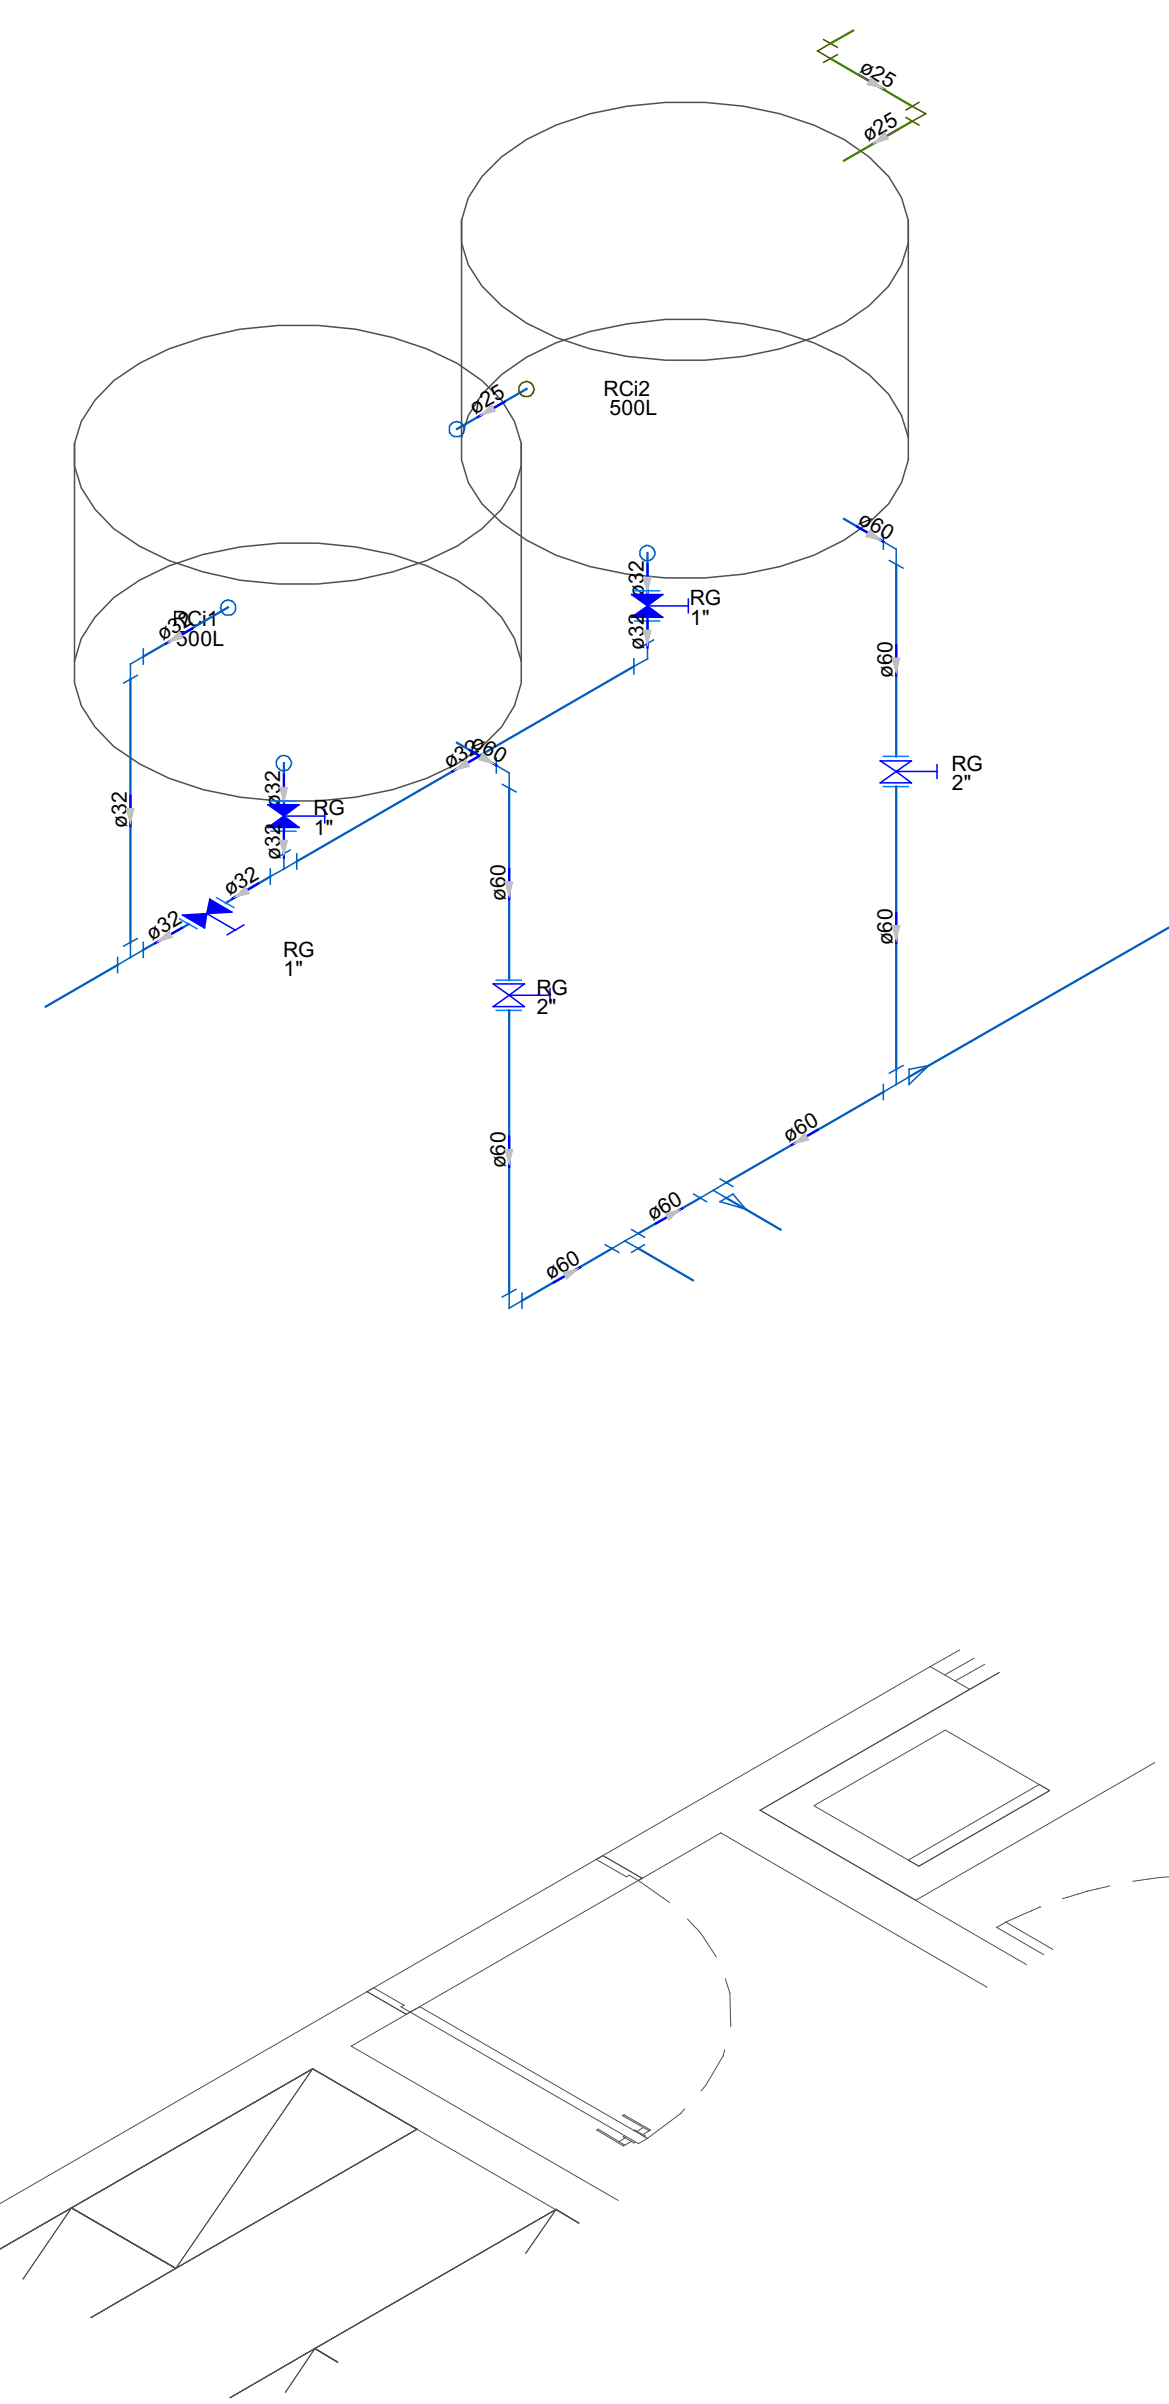


Detalhe H7
Escala 1:25

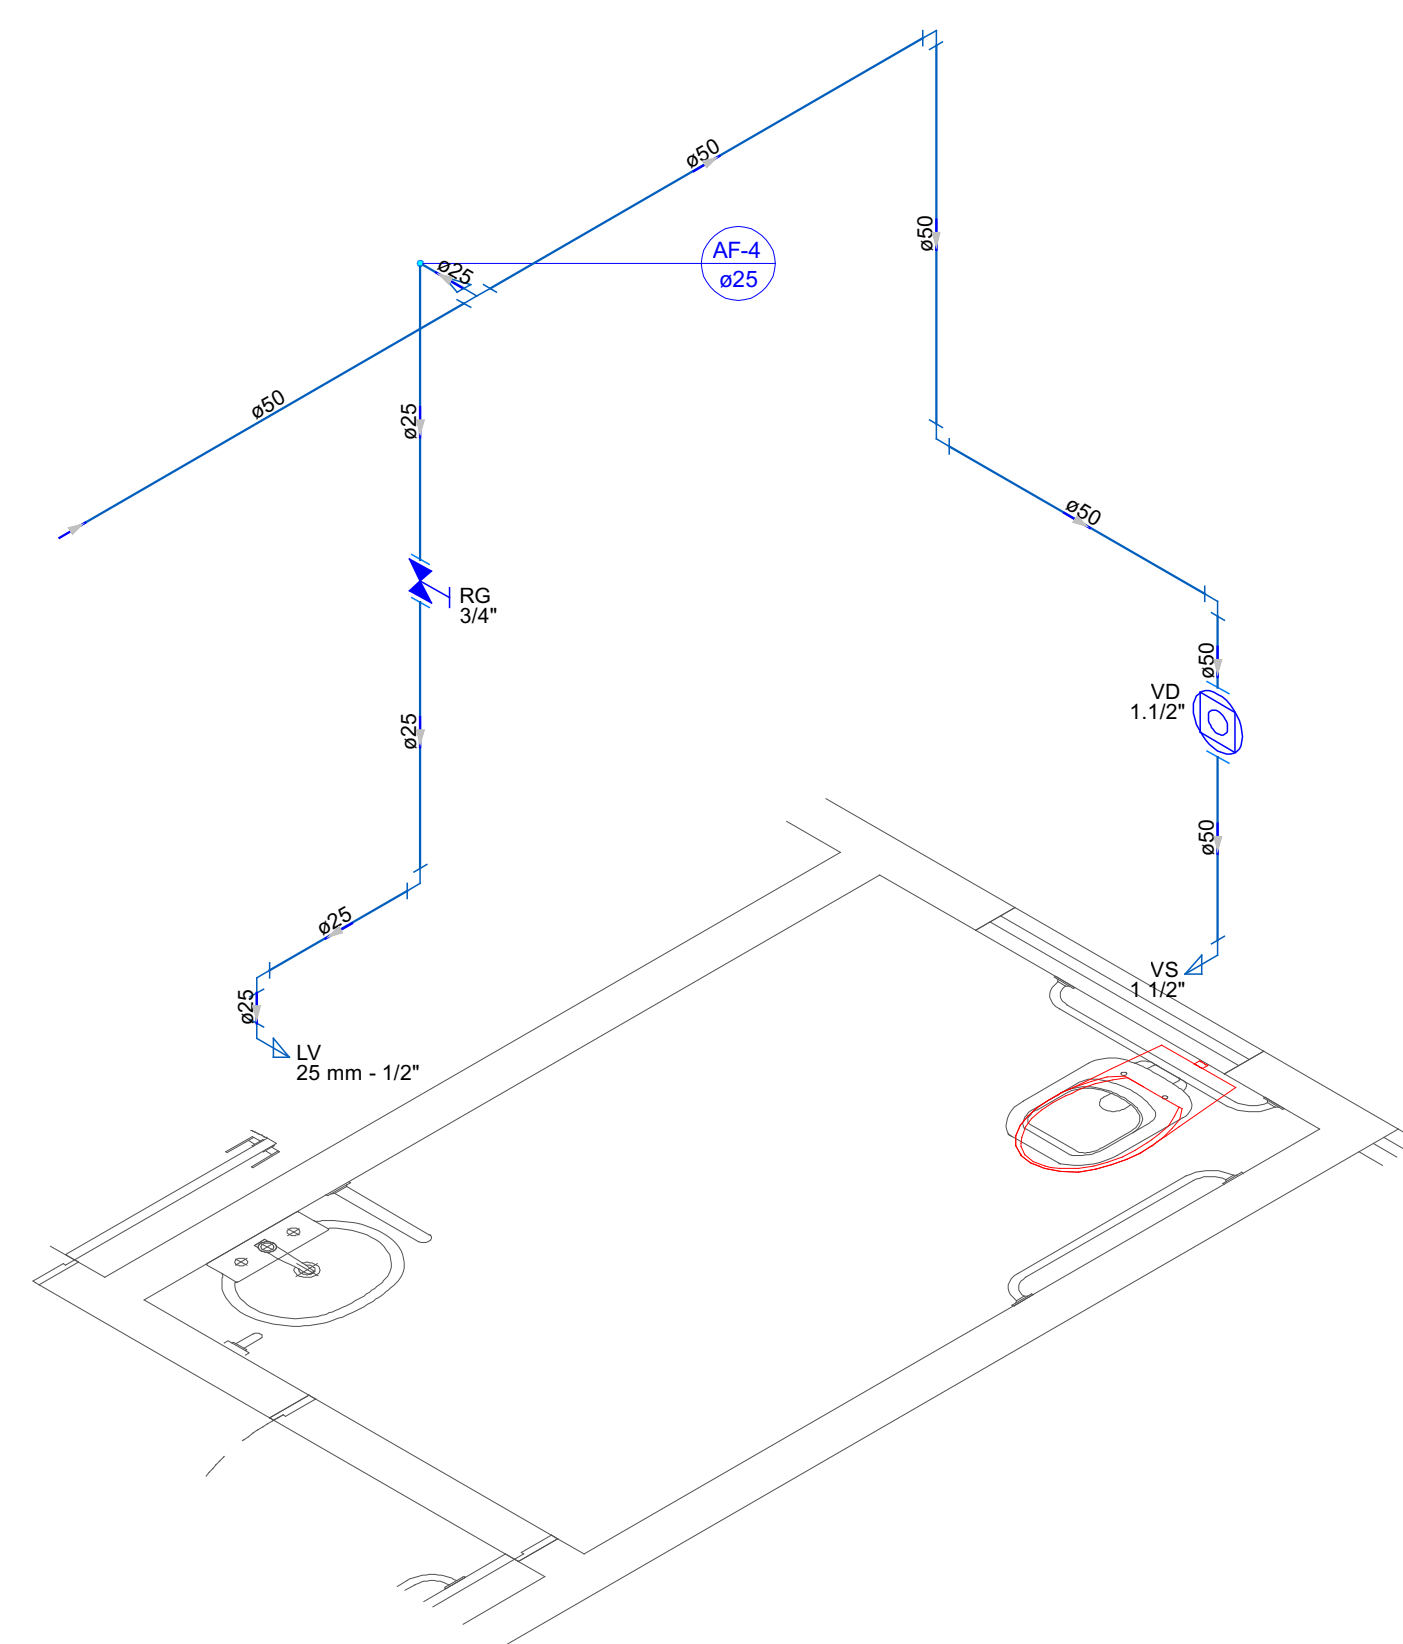

Detalhe H3
Escala 1:25

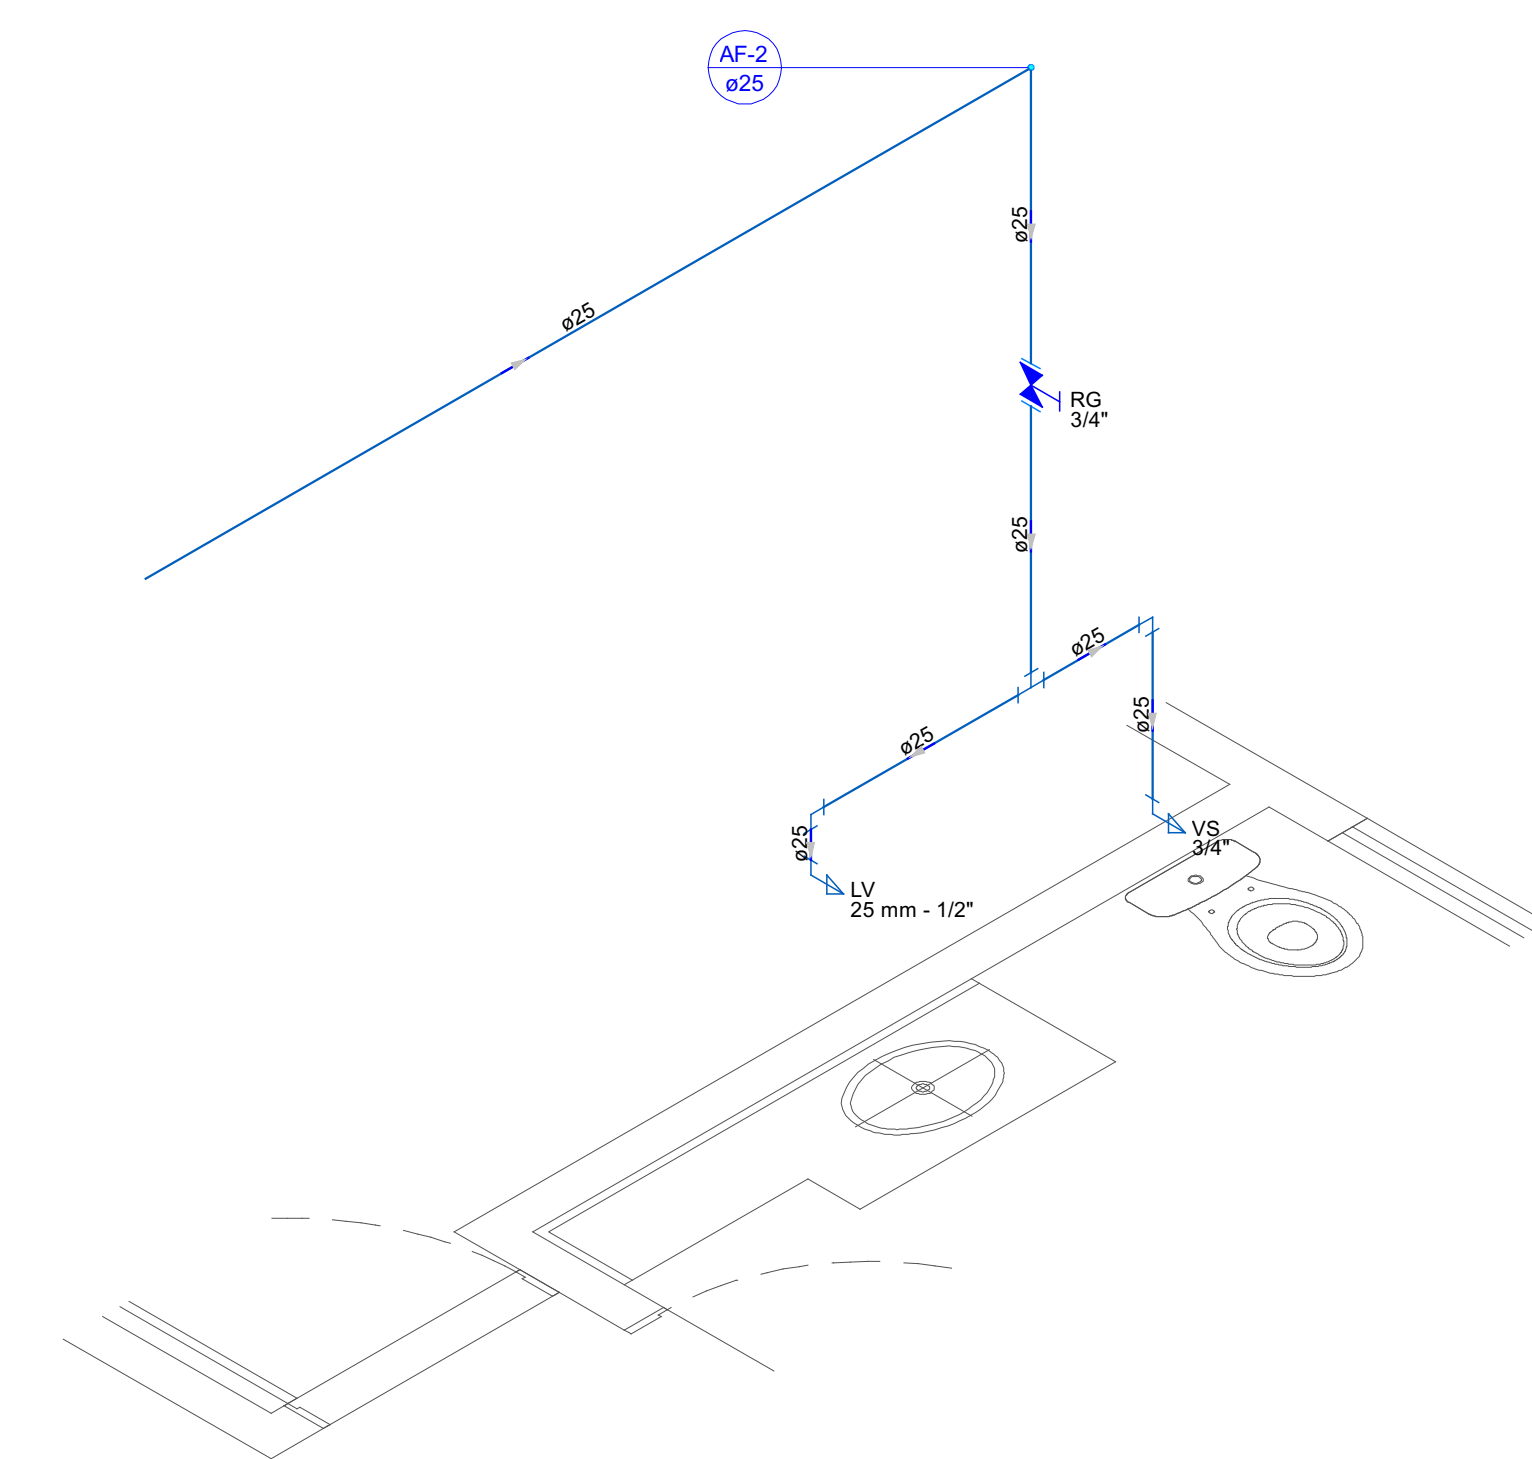


Detalhe H2
Escala 1:25

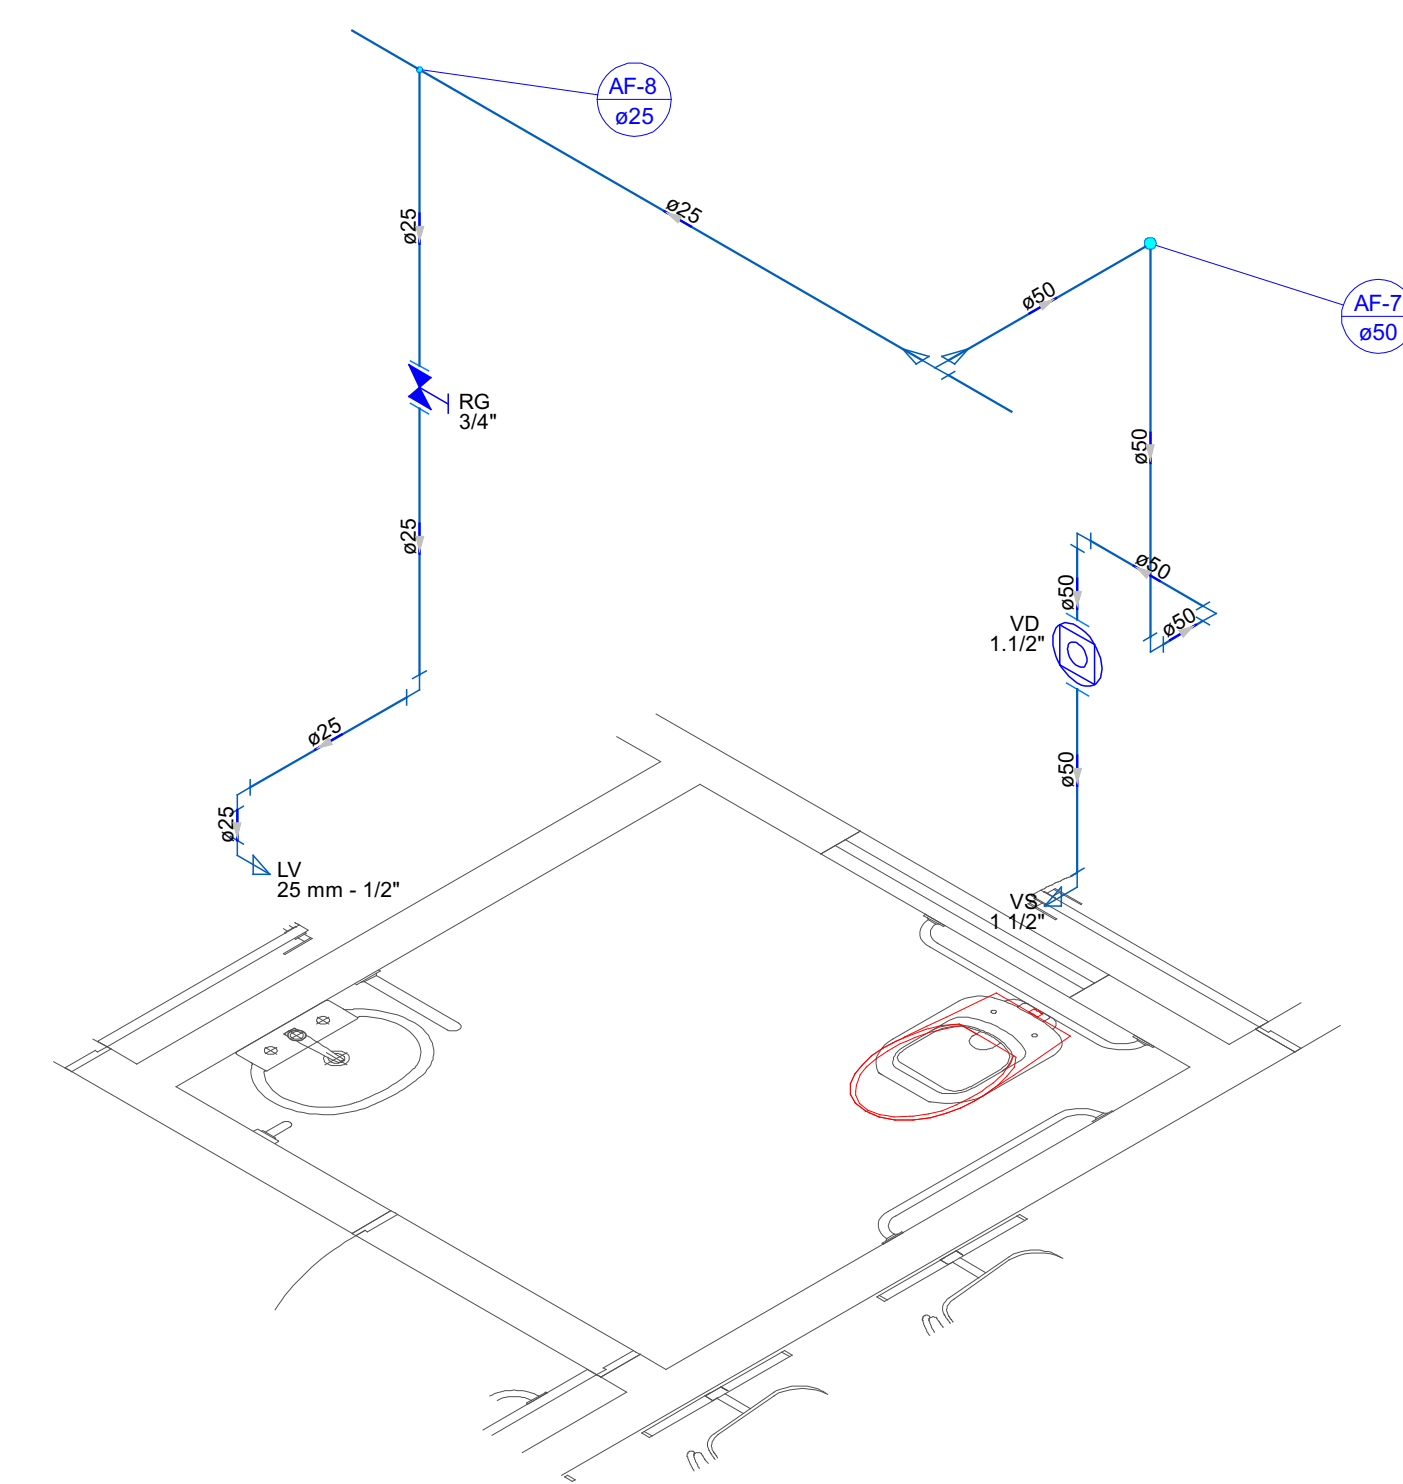


Detalhe H5
Escala 1:25

Themen		Ergebnisse	
Lernziele & Fragebogen		Ergebnisse des Fragebogens	
Lernziele		Ergebnisse des Fragebogens	
Lernziele		Ergebnisse des Fragebogens	
1. Was ist die Bedeutung der...	...	...	...
2. Wie wird die...	...	...	...
3. Welche Aufgaben hat die...	...	...	...
4. Wie wird die...	...	...	...
5. Welche Aufgaben hat die...	...	...	...
100. Wie wird die...	...	...	...

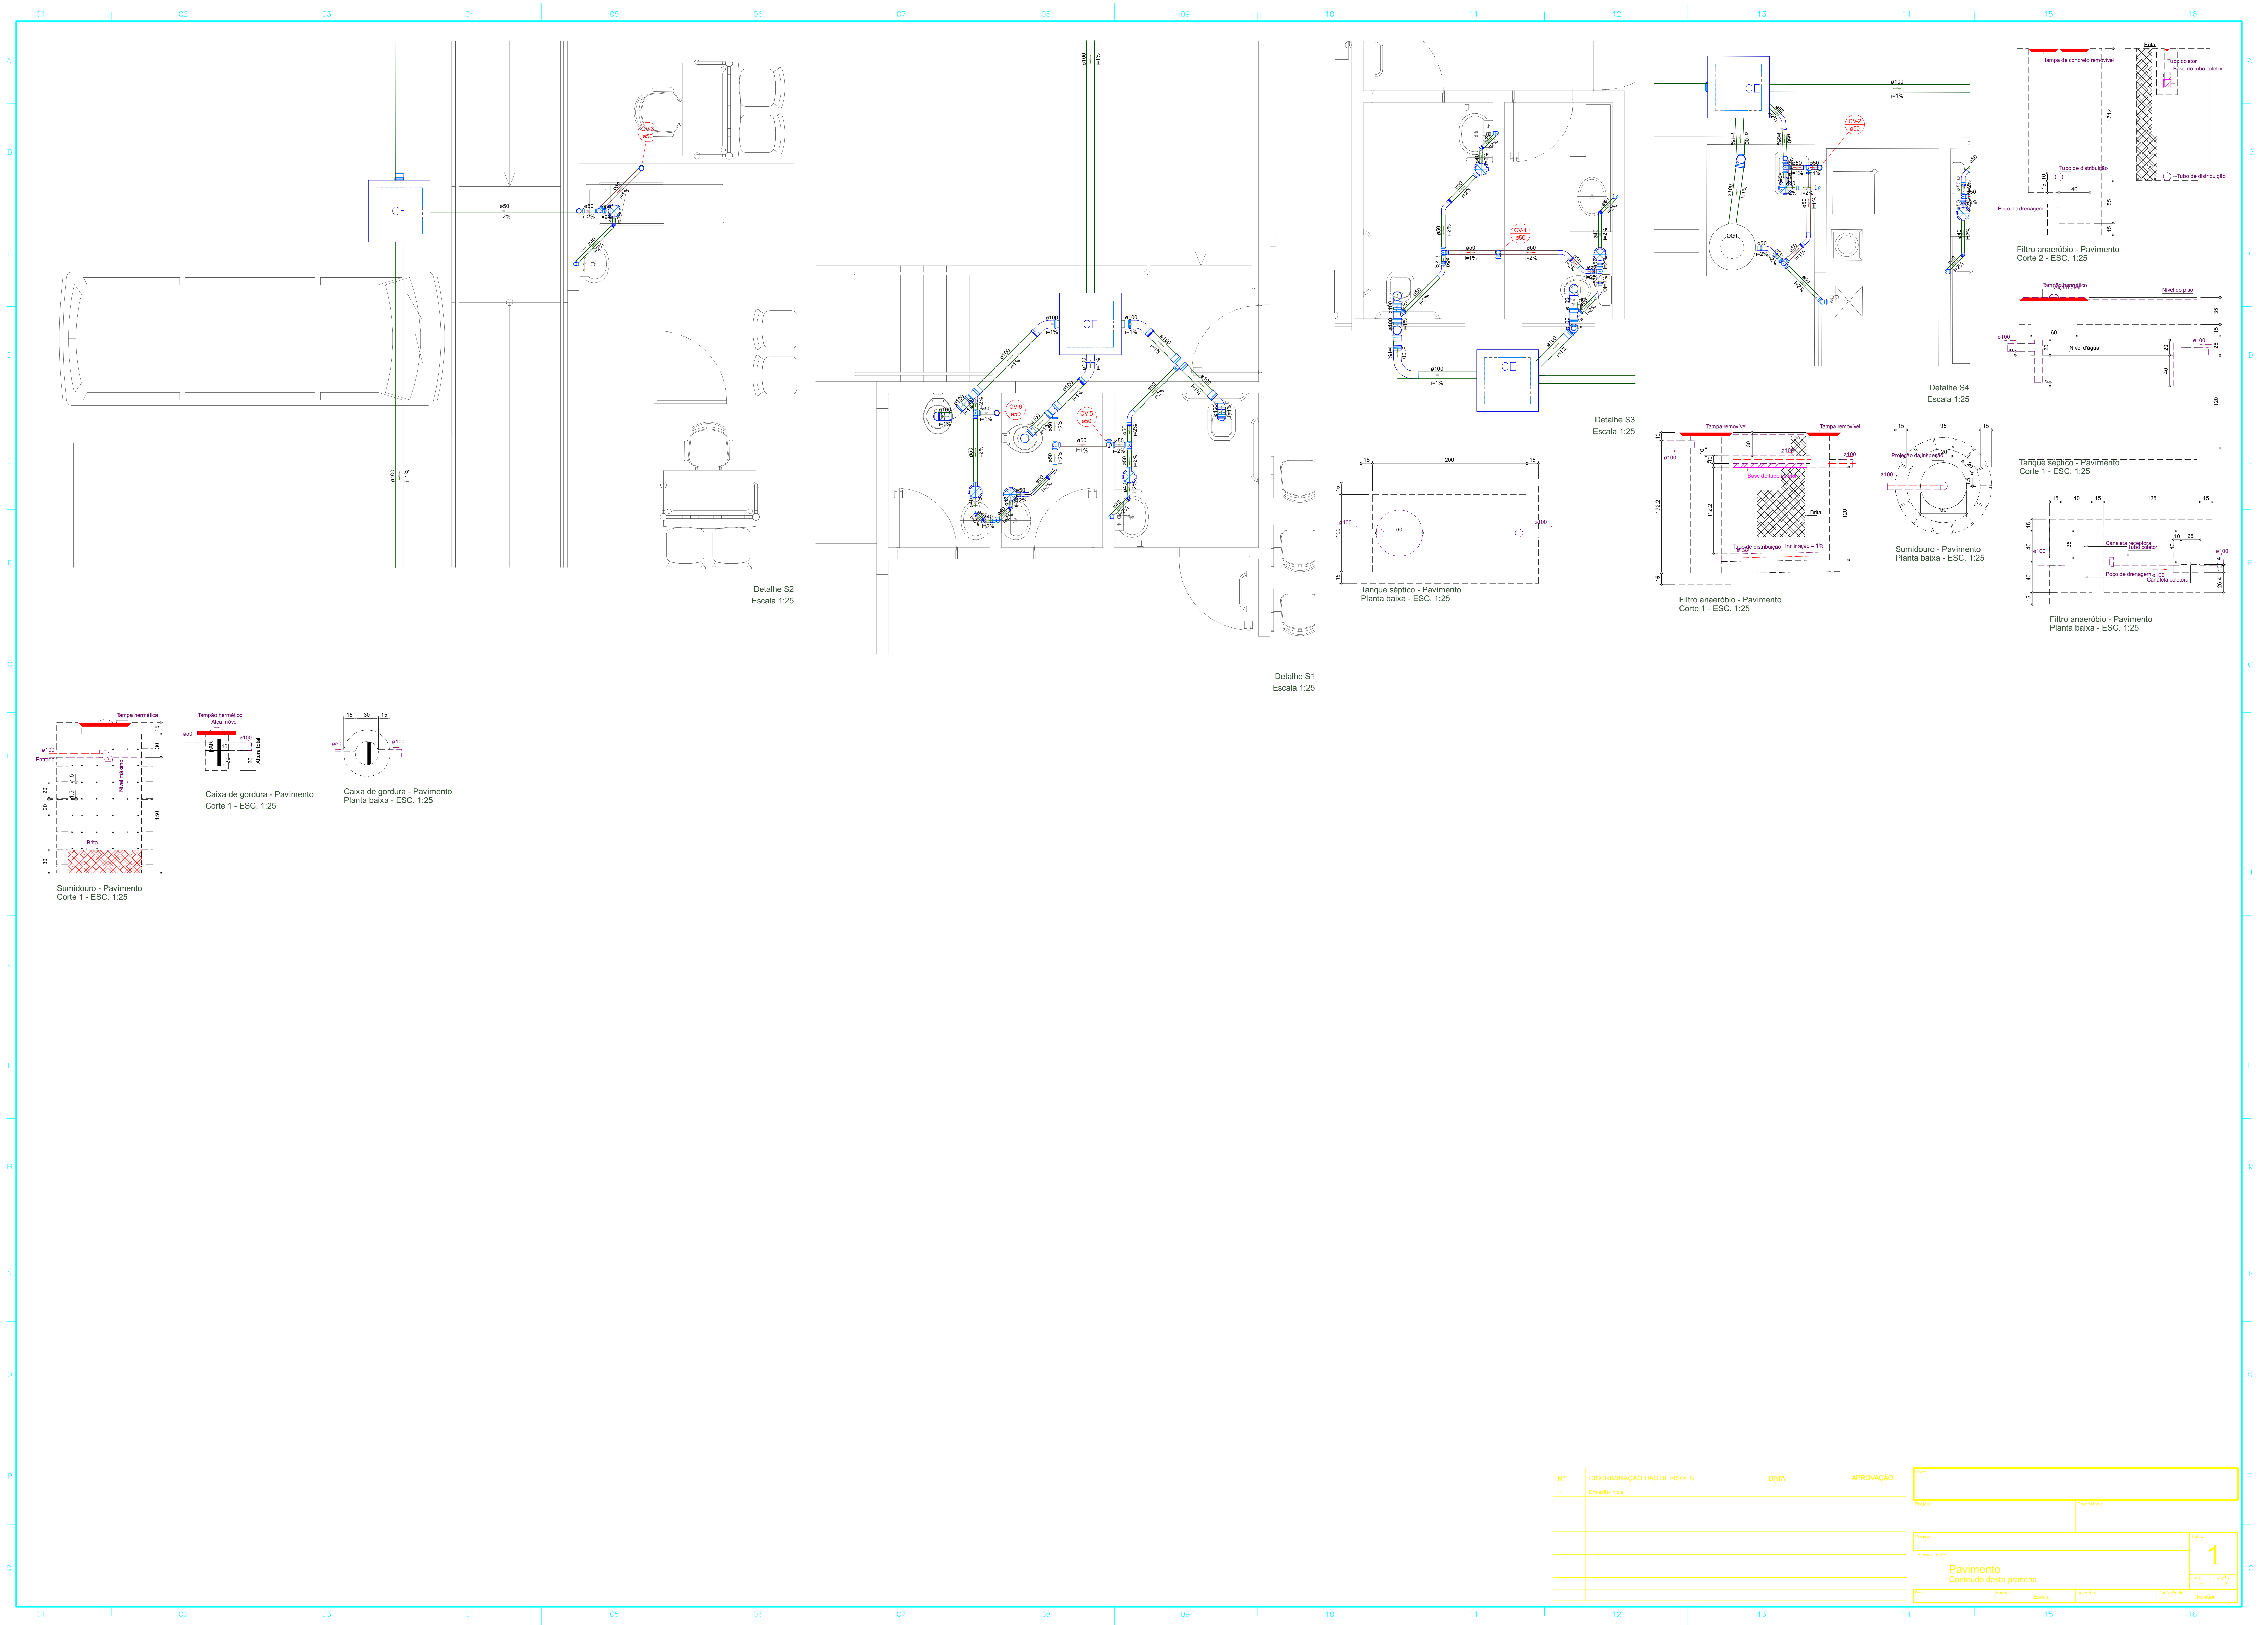


PROJETO ESTRUTURAL

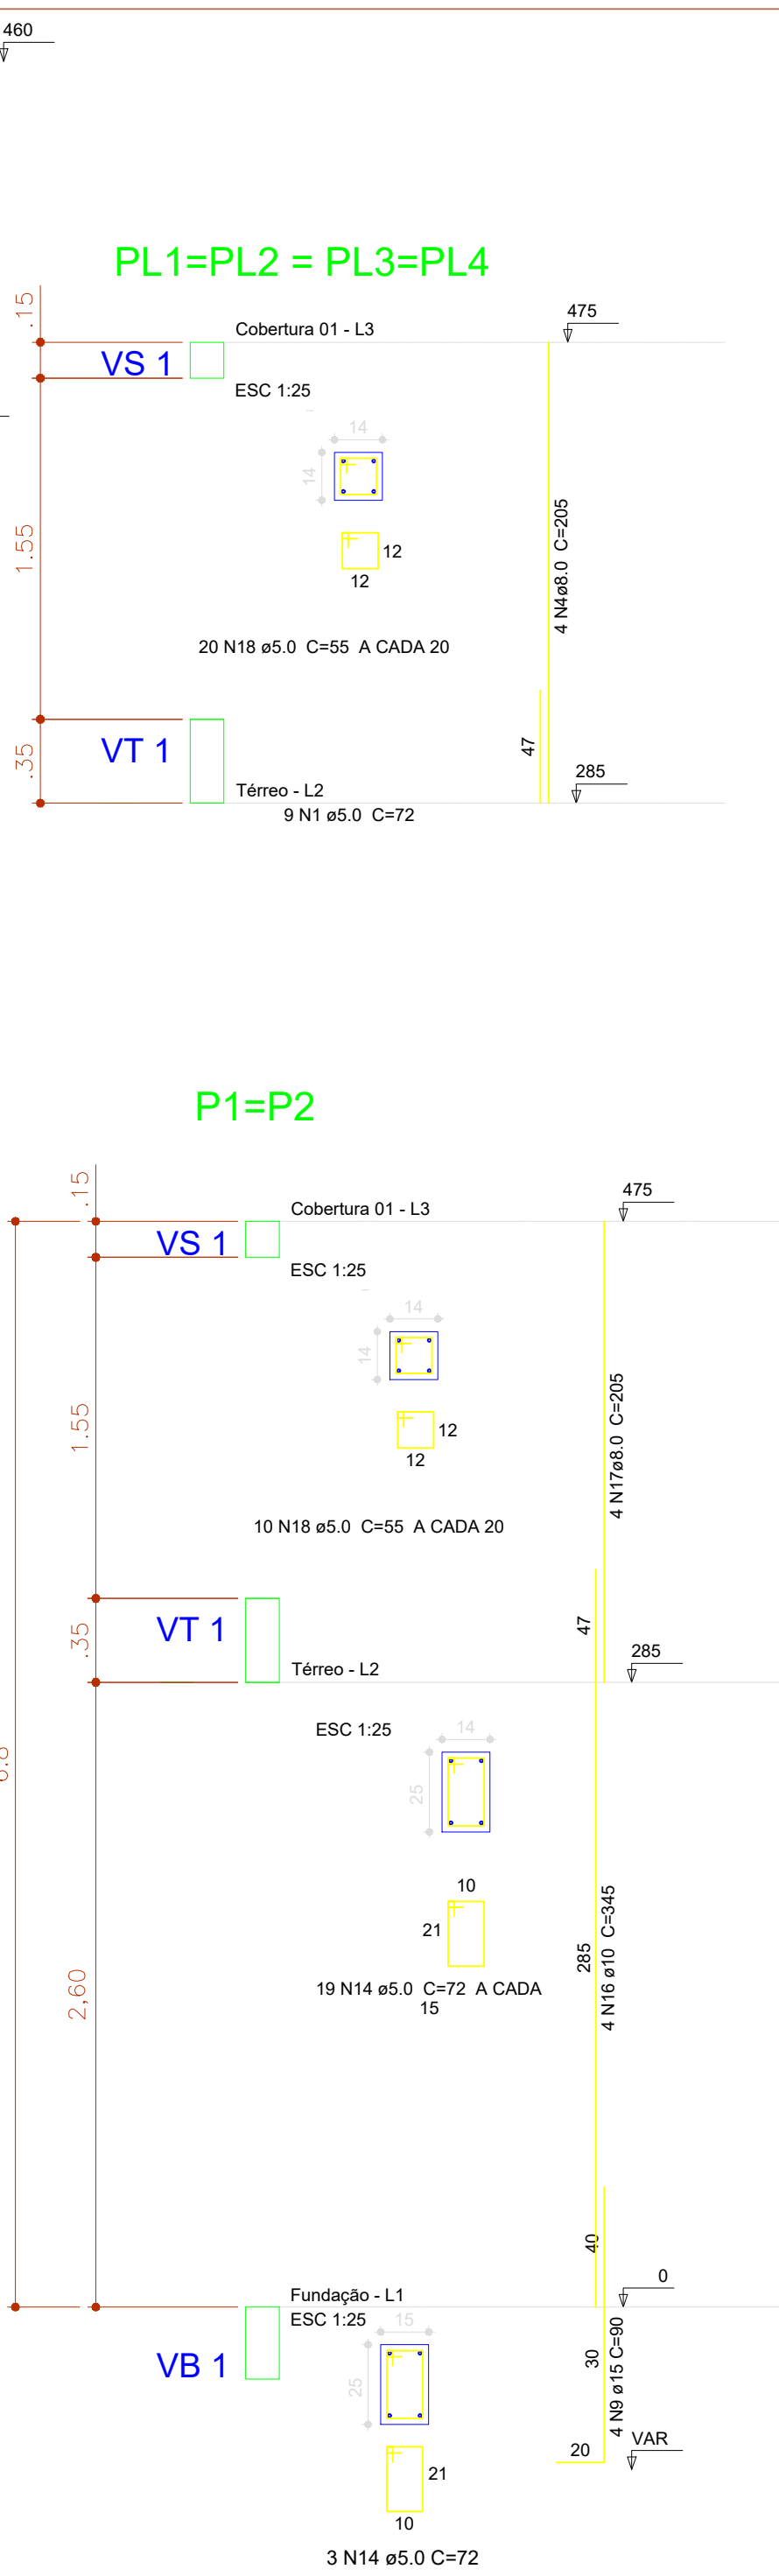

PREVIDÊNCIA SOCIAL INSTITUTO NACIONAL DO SEGURO SOCIAL COORDENAÇÃO GERAL DE ENGENHARIA E PATRIMÔNIO IMOBILIÁRIO DIVISÃO DE PROJETOS E OBRAS		
URSO REFORMA DO PRÉDIO DA APS - ÁGUA BOA - MT PRELÍMEAR AVENIDA JAIME CAMPOS, S/N, CENTRO - ÁGUA BOA / MT		Data 16.0.0094
Assunto ou Referência ALVENAR DE ANDRÉ LOPES 16.0.0094 OBR. OBRAS E C		
Emissão INDICADA	Assunto PLANTA DE LOCAÇÃO	Data E-01/05
Data SETEMBRO/2022		

PLANTA DE LOCAÇÃO E FORMAS FUNDAÇÃO
ESC.: 1/75

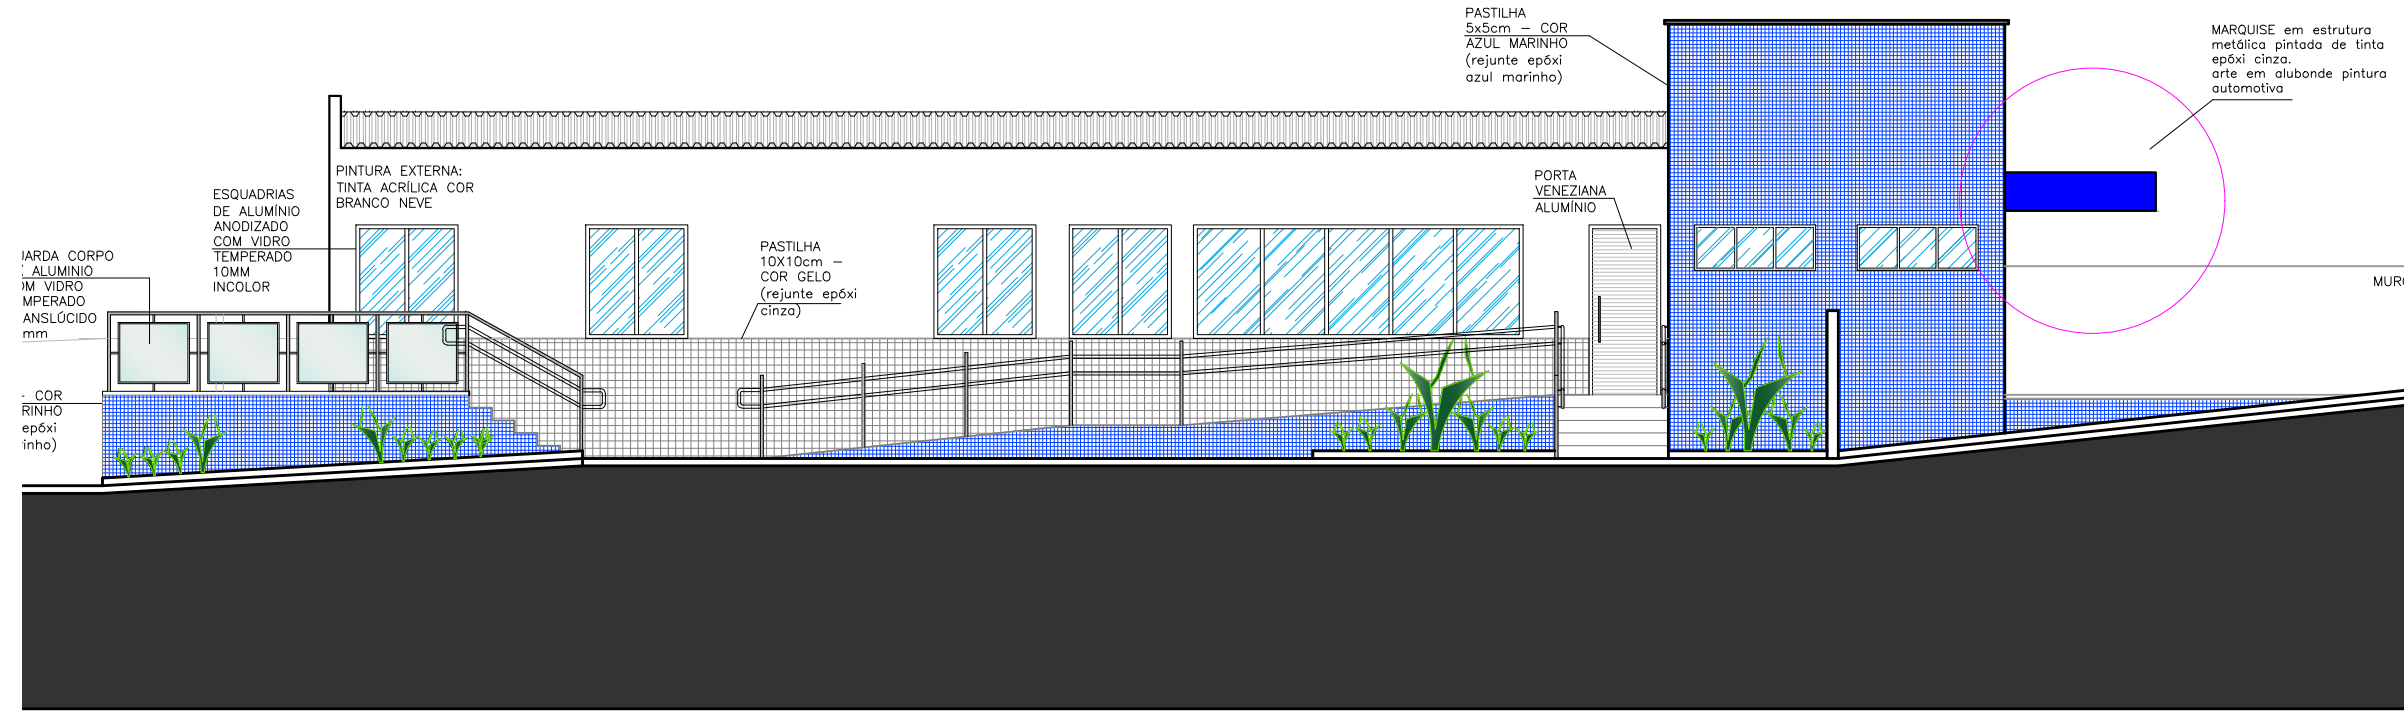


TRELIÇA 1				
Nº	PERFIL	EIXO	CORTE	QUANT.
1	TUBO 50X30X2,00	200	200	1
2	TUBO 50X30X2,00	1901	1901	1
3	TUBO 50X30X2,00	2000	2000	1
4	TUBO 50X30X2,00	355	295	1
5	TUBO 50X50X2,00	455	396	1
6	TUBO 50X30X2,00	470	410	1
7	TUBO 50X30X2,00	485	425	1
8	TUBO 50X30X2,00	500	440	1
9	TUBO 50X30X2,00	407	340	1
10	TUBO 50X30X2,00	780	710	1
11	TUBO 50X30X2,00	789	730	1
12	TUBO 50X30X2,00	798	726	1

ESQUEMA TRELIÇA

DETALHAMENTO TRELIÇA

ESC.: 1/25

POSICIONAMENTO DAS TERÇAS

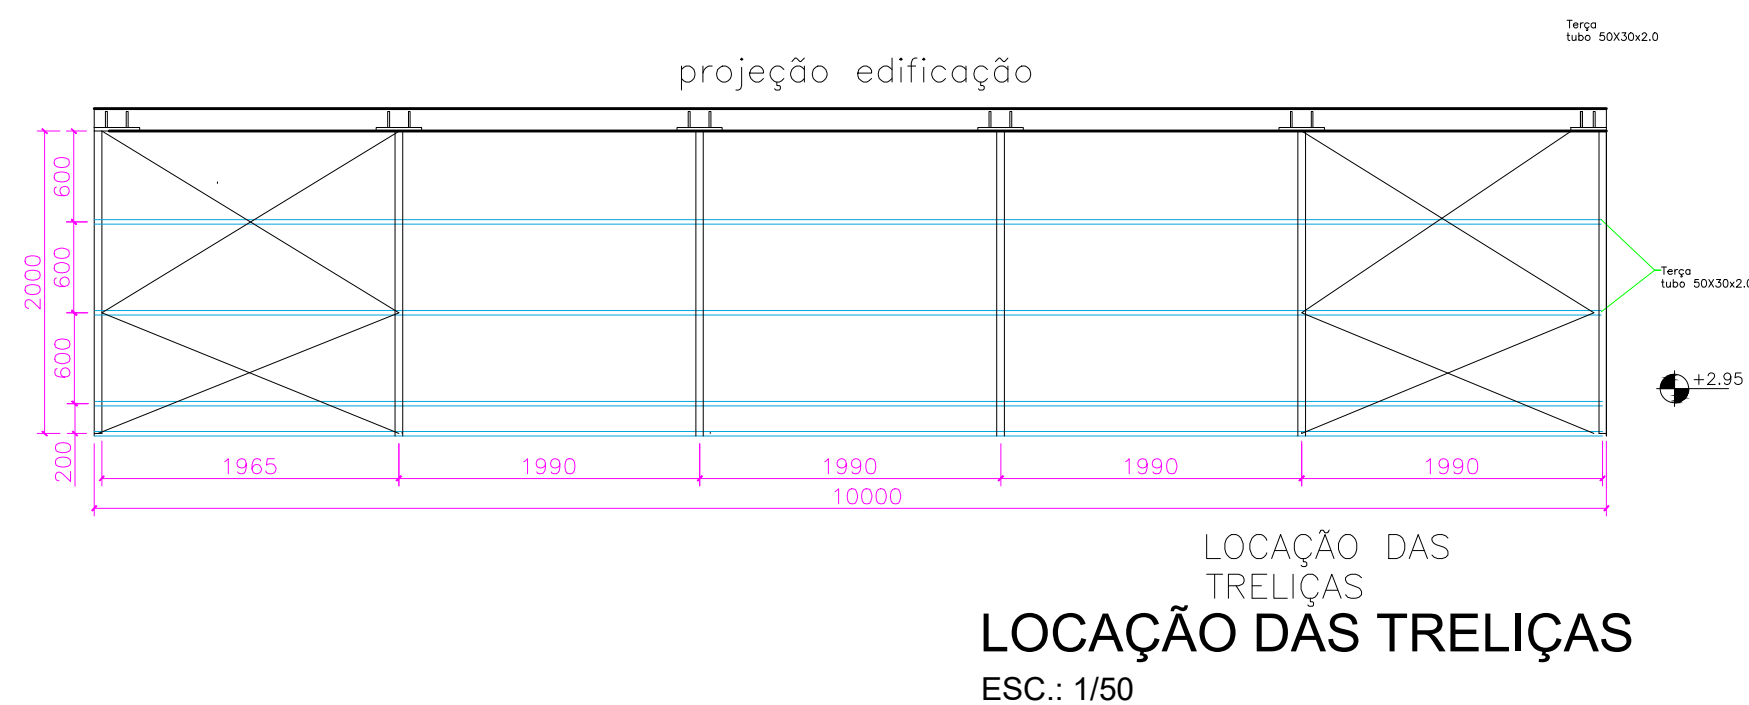

- Notas:**
- a) Medidas em Milímetros, exceto onde indicado
 - b) Materiais:
 - Perfis e Chapas - ASTM A38 ($f_y=250\text{Mpa}$ e $f_u= 300\text{Mpa}$)
 - Soldas - Eletrodo E6013 3.25
 - c) Carregamento adotados:
 - Velocidade Básica do vento
 - Peso do vidro = 26 KN/m^2
 - Peso da Chapa de alucobond = $0,076 \text{ KN/m}^2$
 - d) Carregamento adotados: Verificar Medidas "in loco"
 - e) As cotas do detalhamento das treliças indicam distância entre nós dos eixos;
 - f) As Ligações entre os elementos da estrutura serão soldadas;
 - g) Esquema de pintura sugerido:
 - Temperatura do substrato: até 60°C
 - Tipo de superfície: aço carbono
 - Preparação da superfície: limpeza de toda a superfície com remoção das rebarbas de solda através de escovação ou jateamento de metal.
 - Aplicação da pintura Epóxi (Obs: Não utilizar esmalte sintético).
 - h) As cotas prevalecem sobre o desenho.

Título do projeto:					
ESTRUTURA METÁLICA					
Título do desenho:					
Planta de cobertura, fachada, vista lateral, treliças e terças					
Endereço da obra:					
AVENIDA DOS JAMBOS, QD. 2, LT 04, CENTRO - JUÍNA/ MT (CEP: 78.320.000)					
Área Terreno:	Área Construída:	Coef. de Aprov.:	Taxa de Ocupação:	Escala:	Prancha:
1.200,00m²	255,87m²	0,2132 (21%)	0,2132 (21%)	Indicada	1/1
Uso da edificação:	Repartição Pública - INSS (Instituto Nacional do Seguro Social)		Área Permeável: 324,25m² (27,02%)	Data: JUL/ 2018	Revisão nº : 00
Proprietário:			CPF / CNPJ:		
GEX CUIABÁ			29.979.036/0083-97		
Profissional Responsável pelo Projeto:			Nome do Profissional:		
			Alencar de Andrade Lopes		
			CREA nº:	Telefone:	
			1728/VD	(65) 39281658	
			E-mail:		
			alencar.lopes@inss.gov.br		
			Desenho:		
			Alencar		
Quadro de Áreas (m²):			Assinaturas:		
			Projetista: Alencar de Andrade Lopes Engenheiro Civil - CREA 1728/VD		
			Responsável Técnico:		
Espaço reservado para aprovação de vistoria:			Declaro que a aprovação do projeto não implica no conhecimento pela Prefeitura do direito de propriedade do terreno.		
Espaço reservado para aprovação de projeto:					