





INSTITUTO NACIONAL DO SEGURO SOCIAL

OBRAS RUA MAESTRO FELÍCIO TOLEDO

APÊNDICE VII-A

PROJETO EXECUTIVO – PRANCHAS DE PROJETO

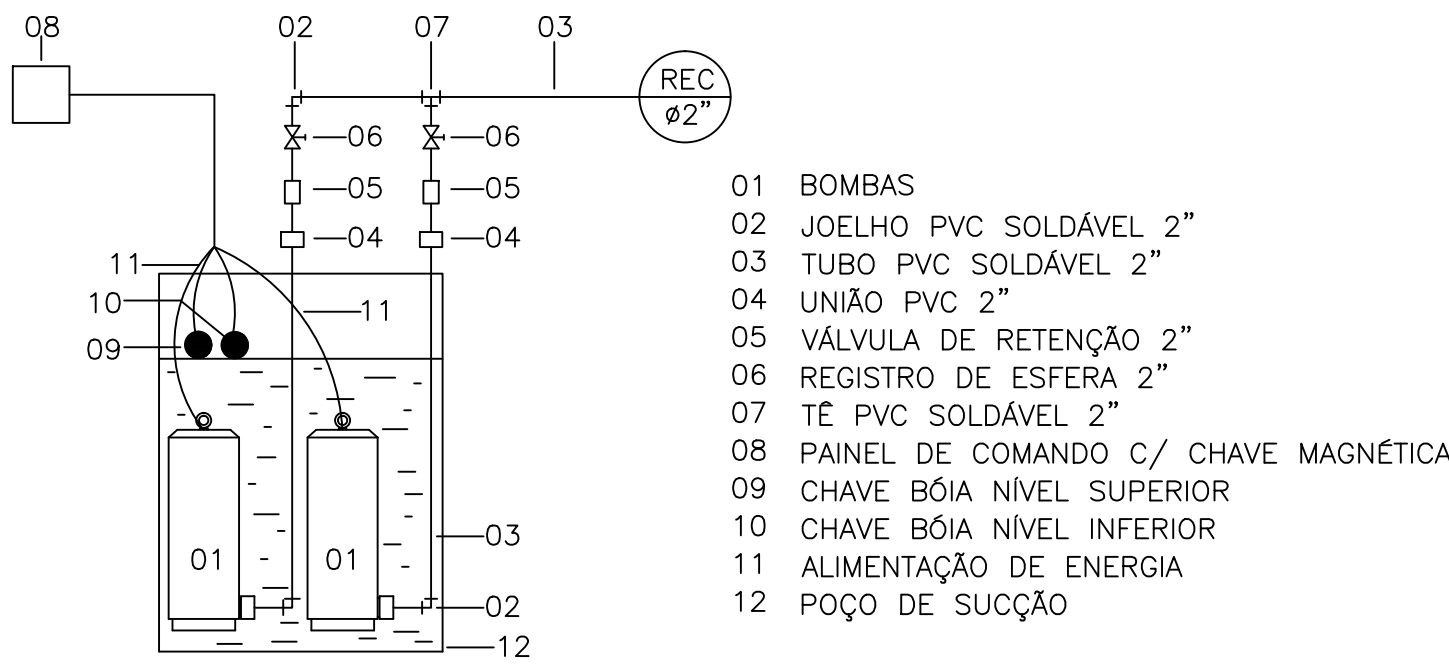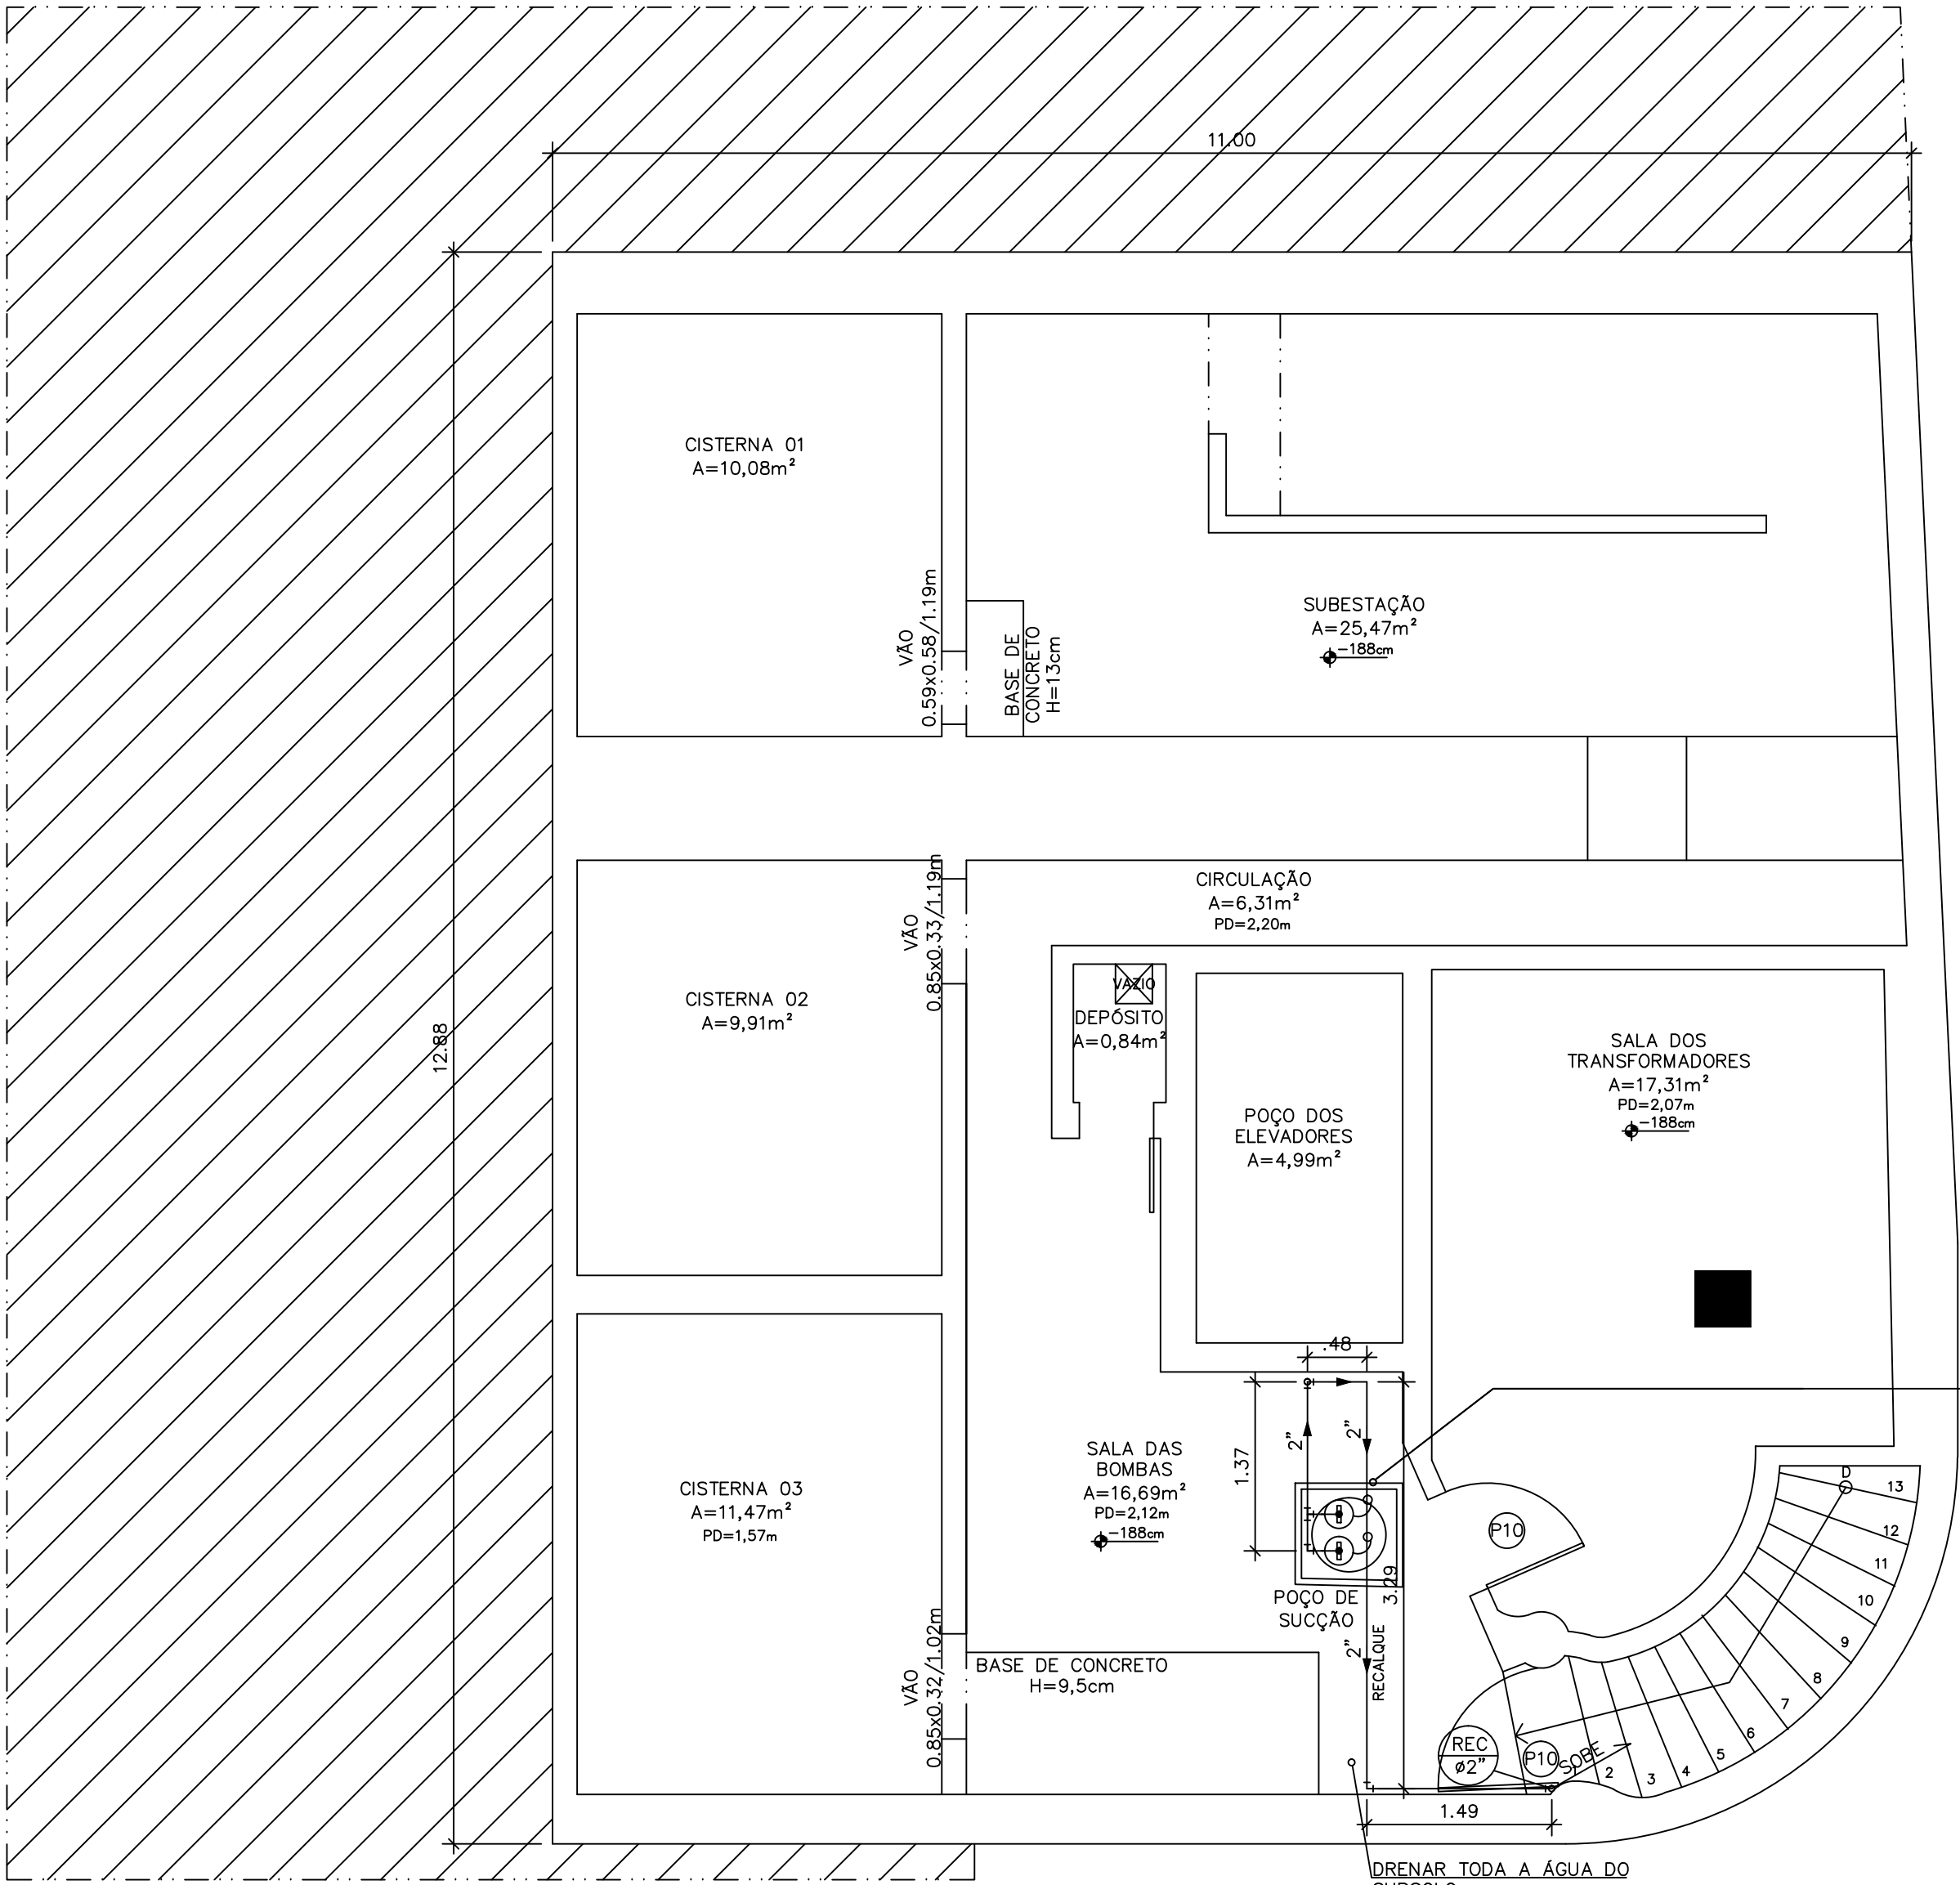

DET. BOMBAS
ESCALA 1/20

BOMBA SUBMERSÍVEL,
ELÉTRICA, TRIFÁSICA, POTÊNCIA
0,98 HP, DIÂMETRO DO ROTOR 142
MM SEMIABERTO, BOCAL DE
SAÍDA DIÂMETRO DE 2
POLEGADAS, HMQ = 2 M / 32 M³/H
A 8 M / 16 M³/H

PLANTA BAIXA – PAVTO SUBSOLO

ESC. 1:50
ÁREA: 142,80m²

NOTAS

1- A FURAÇÃO DE ELEMENTOS ESTRUTURAIS (PILARES E VIGAS) SOMENTE SERÃO PERMITIDOS COM ORIENTAÇÃO E APROVAÇÃO DO ENGENHEIRO ESTRUTURAL. HÁ PREVISÃO DE FURAÇÃO SOMENTE EM LAJES.

2- A DEMOLIÇÃO DE ELEMENTOS ESTRUTURAIS EM REFORMAS, SOMENTE SOB A ORIENTAÇÃO E AUTORIZAÇÃO DO ENGENHEIRO ESTRUTURAL.

3- CONFERIR MEDIDAS NO LOCAL.

5- COTAS EM METROS.


6- NÍVEL EM METROS.

OBS: DURANTE A OBRA, É NECESSÁRIO QUE O RESPONSÁVEL TÉCNICO PELA OBRA PRESERVE CRITERIOSAMENTE TODOS OS ELEMENTOS ESTRUTURAIS, TAIS COMO VIGAS E PILARES OU OUTROS, SOB PENA DE DESESTABILIZAR A EDIFICAÇÃO.

ATUALIZAÇÃO			
06			
05			
04			
03			
02			
01			
00	EMIÇÃO INICIAL – PROJETO EXECUTIVO DE REFORMA	JAN/2022	LUIZ
REV.	MODIFICAÇÃO	DATA	PROJETISTA

TÍTULO: DRENAGEM DO PAVIMENTO SUBSOLO – SISTEMA DE BOMBEAMENTO			
ENDEREÇO: RUA MAESTRO FELÍCIO TOLEDO, 513, CENTRO, NITERÓI/RJ.			
PROPRIETÁRIO: INSTITUTO NACIONAL DO SEGURO SOCIAL – INSS CNPJ:29.979.036/0541–51			
PROJETO EXECUTIVO DE REFORMA			
PROPRIETÁRIO: INSTITUTO NACIONAL DO SEGURO SOCIAL – INSS			
AUTOR DO PROJETO: ENG. CIVIL LUIZ ANTONIO EMMEL E ENG. CIVIL RENATO MARETO			
DATA: 01/01/2022	RESENHA: EQUIPE INSS	FASE: EXECUTIVO	ESCALA: INDICADA
ARQUIVO: 01-REF-AP-ROO			PRANCHA: 01 07
DESCRIÇÃO: PLANTA BAIXA DO PAVIMENTO SUBSOLO			

PENA	ESP.	COR
1	0,10	7
2	0,20	7
3	0,30	7
4	0,40	7
5	0,50	7
6	0,60	7
7	0,70	7
8	0,80	7
9	0,90	7
10	0,20	10
11	0,70	7
94	0,10	94
250	0,10	250
251	0,10	251
252	0,10	252
253	0,20	253
254	0,20	254
255	0,20	255
300	0,20	300

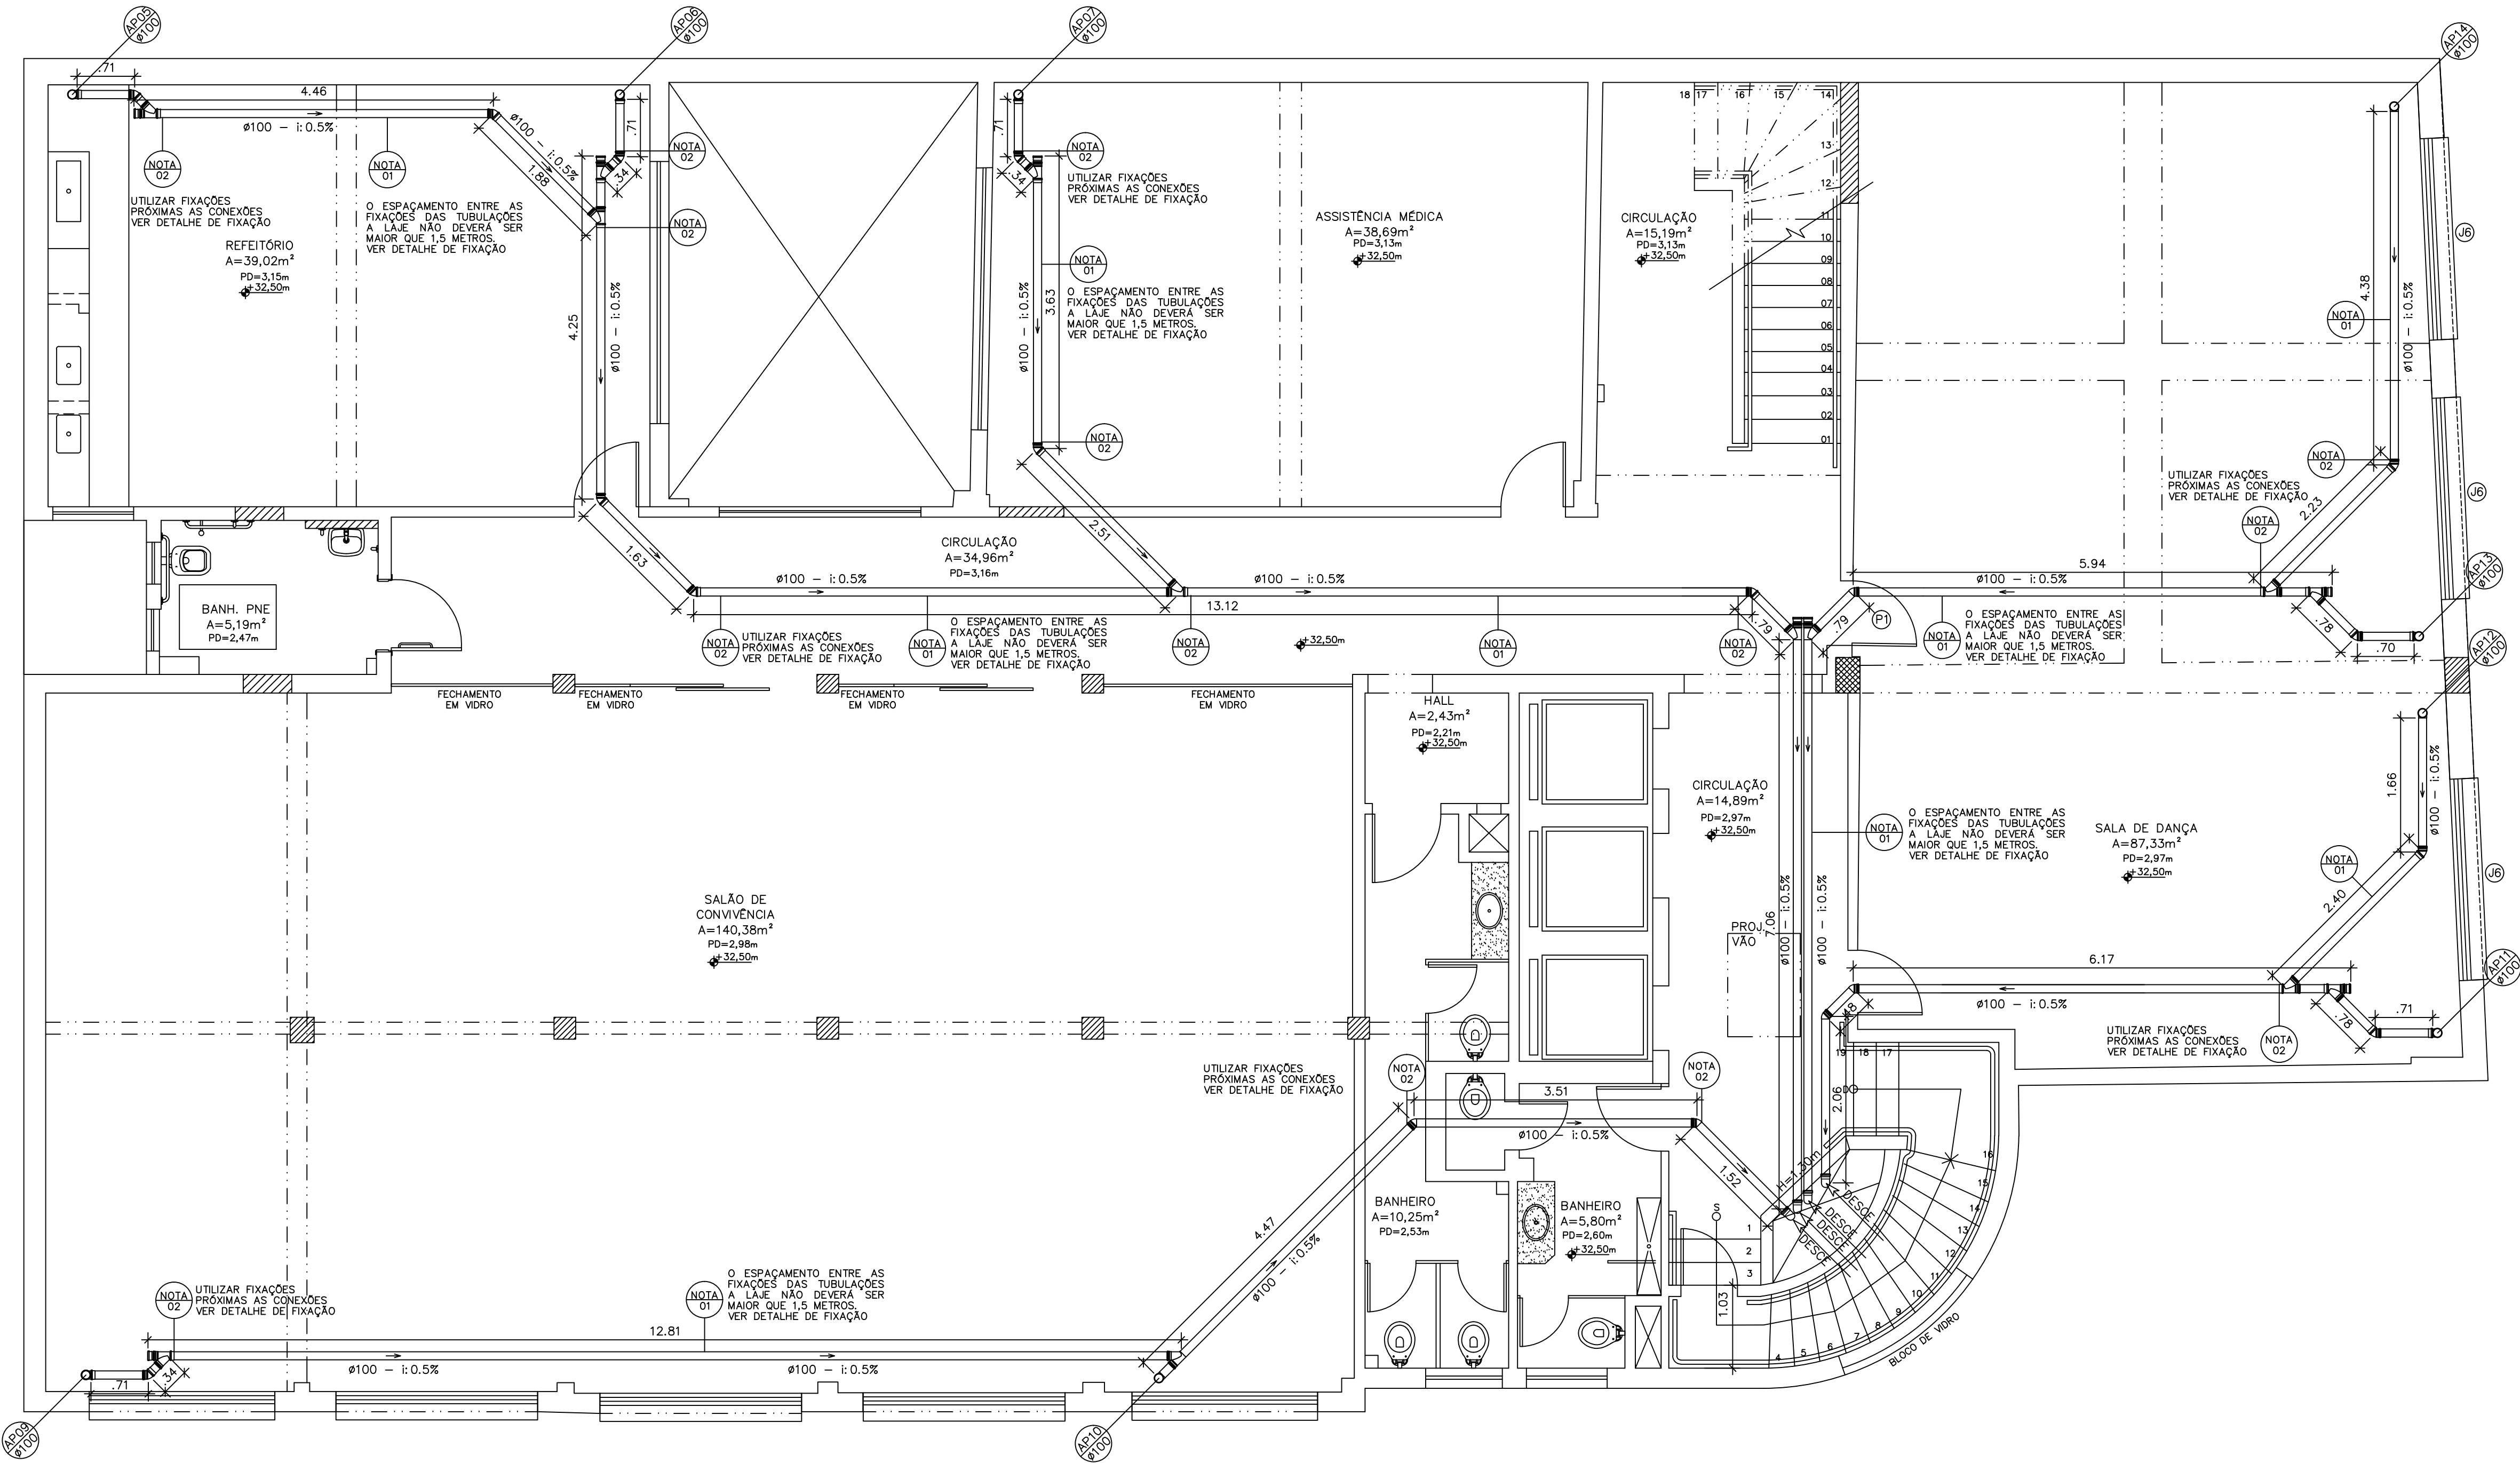

PLANTA BAIXA – 10º PAVIMENTO
ESC. 1:50

NOTAS

1- A FURAÇÃO DE ELEMENTOS ESTRUTURAIS (PILARES E VIGAS) SOMENTE SERÃO PERMITIDOS COM ORIENTAÇÃO E APROVAÇÃO DO ENGENHEIRO ESTRUTURAL. HÁ PREVISÃO DE FURAÇÃO SOMENTE EM LAJES.

2- A DEMOLIÇÃO DE ELEMENTOS ESTRUTURAIS EM REFORMAS, SOMENTE SOB A ORIENTAÇÃO E AUTORIZAÇÃO DO ENGENHEIRO ESTRUTURAL.

3- CONFERIR MEDIDAS NO LOCAL

5- COTAS EM METROS.

6- NÍVEL EM METROS.

7- TODA TUBULAÇÃO SERÁ FIXADA ABAIXO DO NÍVEL DAS VIGAS, NÃO HAVENDO ASSIM, INTERFERÊNCIAS COM VIGAS E PILARES.

8- TODA TUBULAÇÃO DEVERÁ TER A INCLINAÇÃO MÍNIMA DE 0,5%.


9- AS DIMENSÕES DOS TRECHOS DE TUBULAÇÃO PODERÃO SOFRER ALTERAÇÕES EM FUNÇÃO DE OBSTÁCULOS NÃO PREVISTOS E DESDE QUE APROVADAS PELA FISCALIZAÇÃO.

OBS: DURANTE A OBRA, É NECESSÁRIO QUE O RESPONSÁVEL TÉCNICO PELA OBRA PRESERVE CRITERIOSAMENTE TODOS OS ELEMENTOS ESTRUTURAIS, TAIS COMO VIGAS E PILARES OU OUTROS, SOB PENA DE DESESTABILIZAR A EDIFICAÇÃO.


LEGENDA			
	IDENTIFICAÇÃO DE PRIMADA DIÂMETRO DA TUBULAÇÃO		
RH	RALO HEMISFÉRICO DE FERRO FUNDIDO – 100 mm		
	INDICAÇÃO DO SENTIDO DO ESCOAMENTO E DECLIVIDADE		
	O ESPAÇAMENTO ENTRE AS FIXAÇÕES DAS TUBULAÇÕES A LAJE NÃO DEVERÁ SER MAIOR QUE 1,5 METROS. VER DETALHE DE FIXAÇÃO		
	UTILIZAR FIXAÇÕES PRÓXIMAS AS CONEXÕES – VER DETALHE DE FIXAÇÃO		
ATUALIZAÇÃO			
06			
05			
04			
03			
02			
01			
00	EMIÇÃO INICIAL – PROJETO EXECUTIVO DE REFORMA	JAN/2022	LUIZ
REV.	MODIFICAÇÃO	DATA	PROJETISTA
TÍTULO: ENCAMINHAMENTO DA TUBULAÇÃO DE DRENAGEM DE ÁGUAS PLUVIAIS, FIXADA NA LAJE DE TETO DO 10º PAV.			
ENDEREÇO: RUA MAESTRO FELICIO TOLEDO, 513, CENTRO, NITERÓI/RJ.			
PROPRIETÁRIO: INSTITUTO NACIONAL DO SEGURO SOCIAL – INSS CNPJ:29.979.036/0541–51			
PROJETO EXECUTIVO DE REFORMA			
PROPRIETÁRIO: INSTITUTO NACIONAL DO SEGURO SOCIAL – INSS			
AUTOR DO PROJETO: ENZ. CIVIL LUIZ ANTONIO EMEL E ENG. CIVIL RENATO MARETO			
DATA: JANERO/2022	DESENHO: EQUIPE INSS	FASE: EXECUTIVO	ESCALA: INDICADA
ARQUIVO: 01-REF.AP.R00			PRANCHA: 03
DESCRIÇÃO: PLANTA BAIXA DO 10º PAVIMENTO ENCAMINHAMENTO DE TUBULAÇÃO			07

PENA	ESP.	COR
1	0,10	7
2	0,20	7
3	0,30	7
4	0,40	7
5	0,50	7
6	0,60	7
7	0,70	7
8	0,80	7
9	0,90	7
10	0,20	10
11	0,70	7
94	0,10	94
250	0,10	250
251	0,10	251
252	0,10	252
253	0,20	253
254	0,20	254
255	0,20	255
256	0,20	256

PILAR E JUNTA DE DILATAÇÃO A SEREM EXECUTADOS – VER DETALHE 01

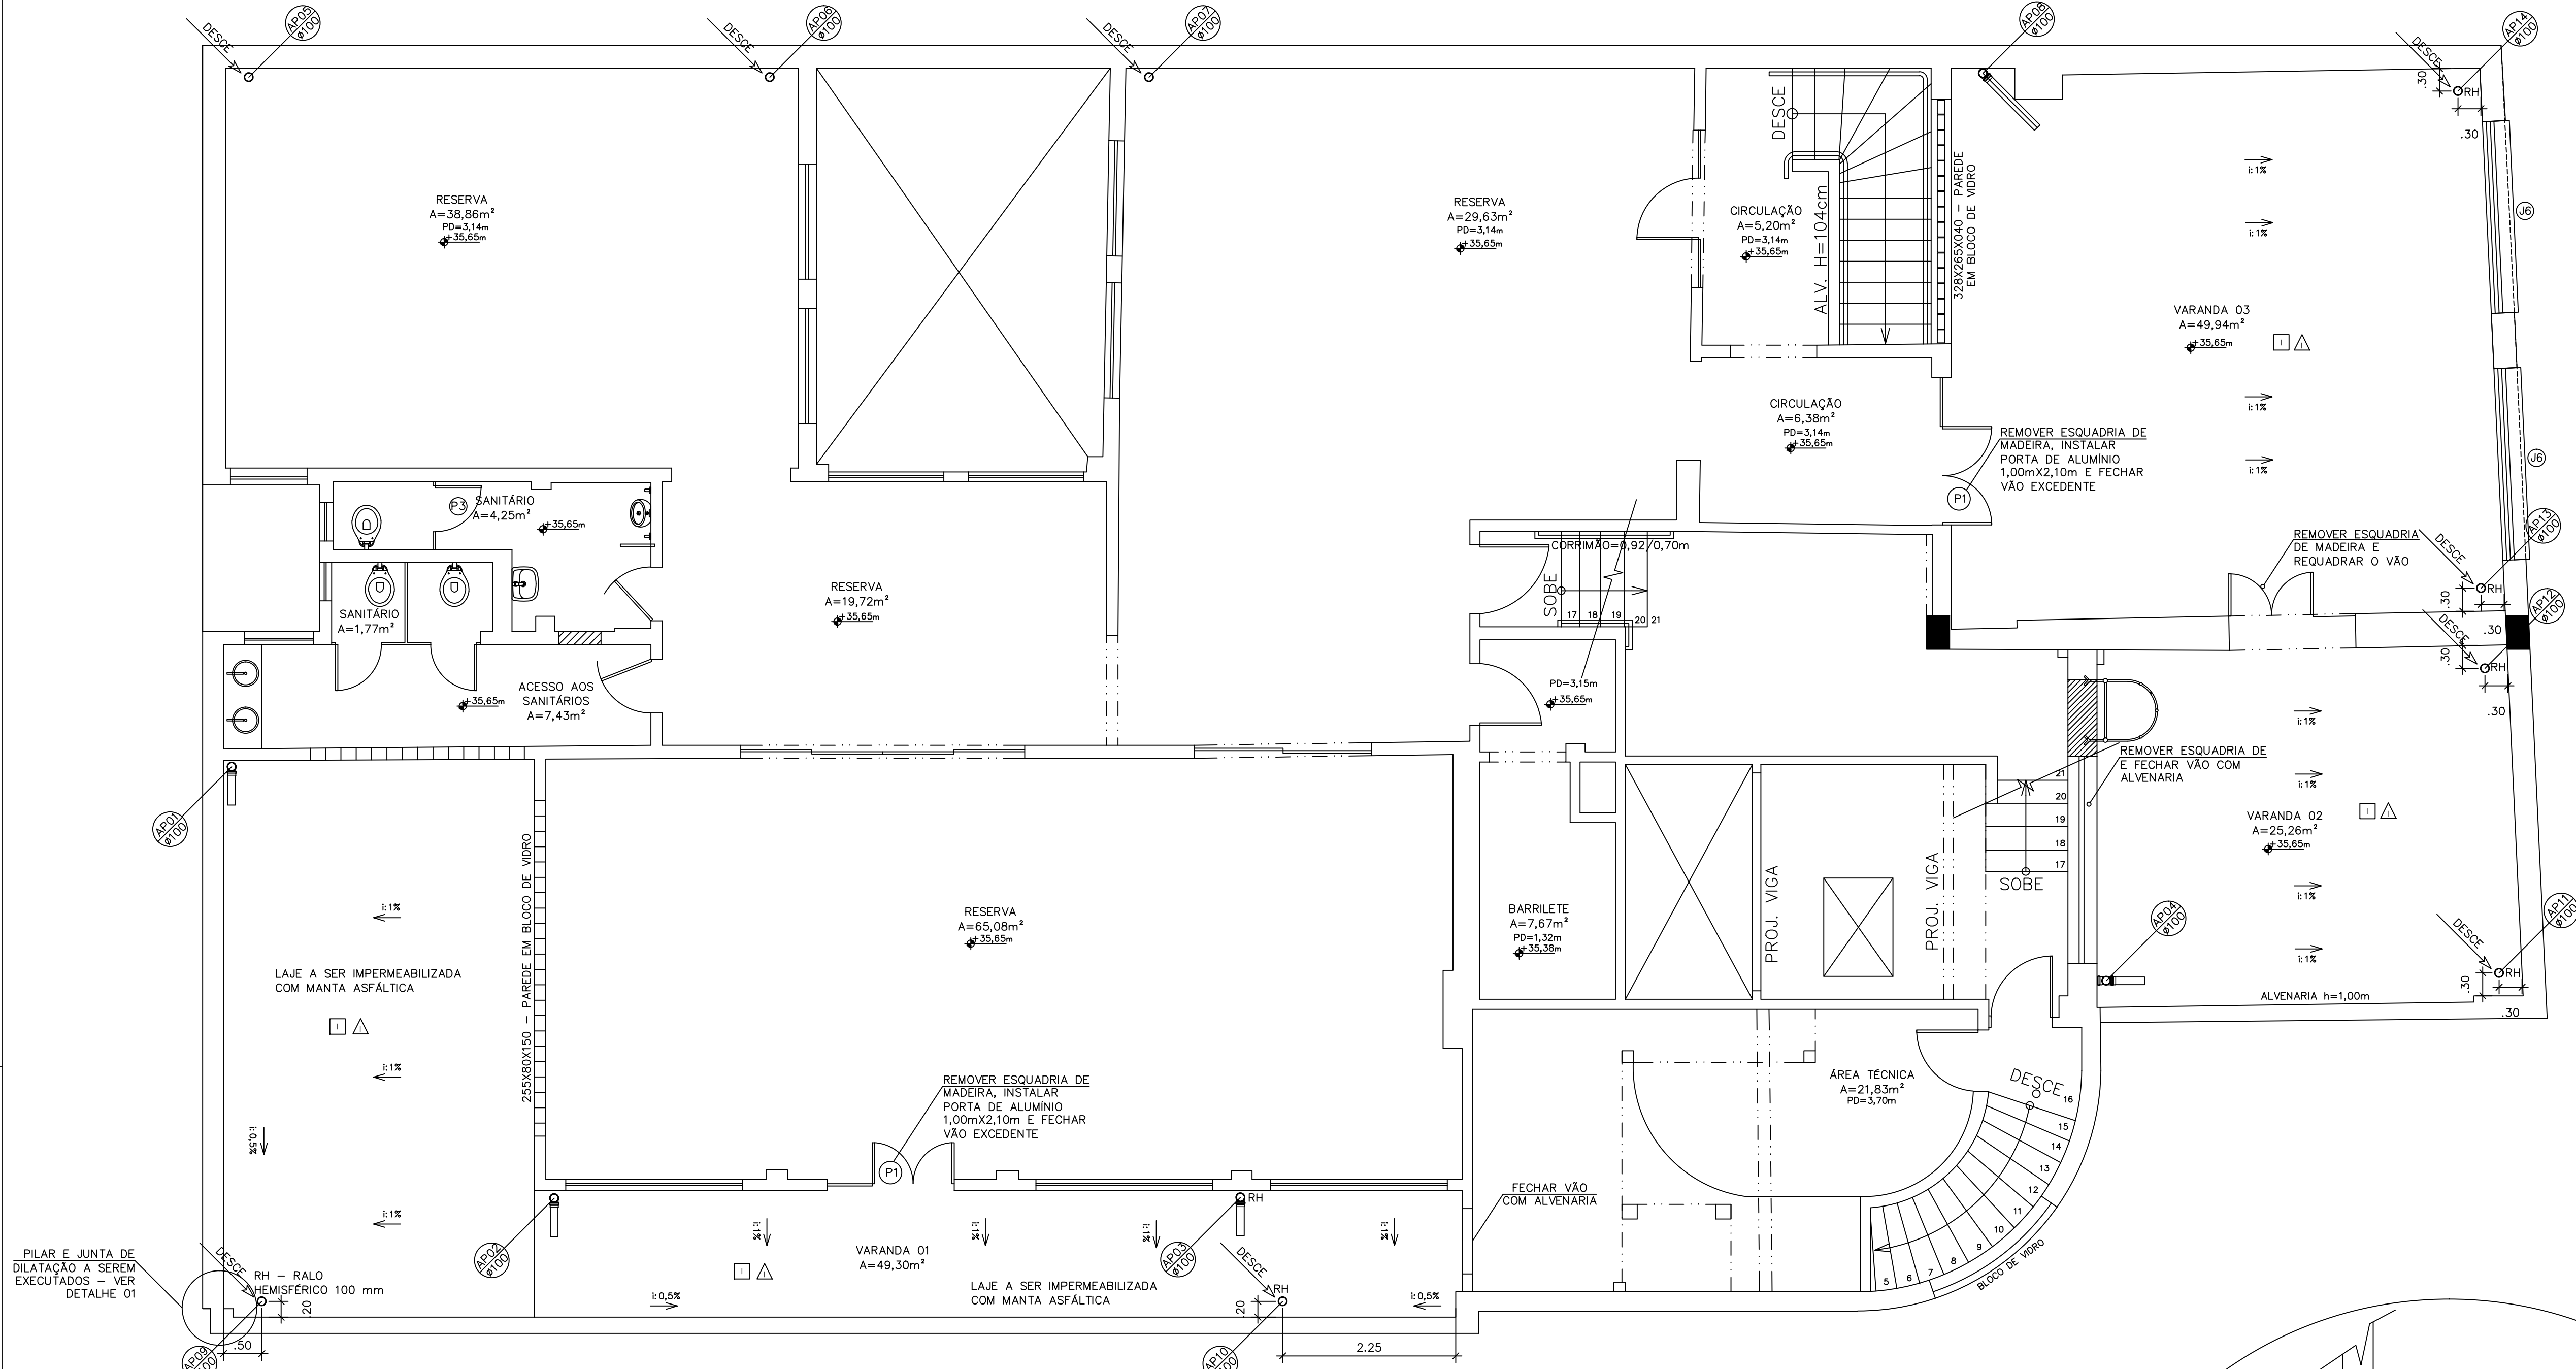

PLANTA BAIXA – 11º PAVIMENTO
ESC. 1:50

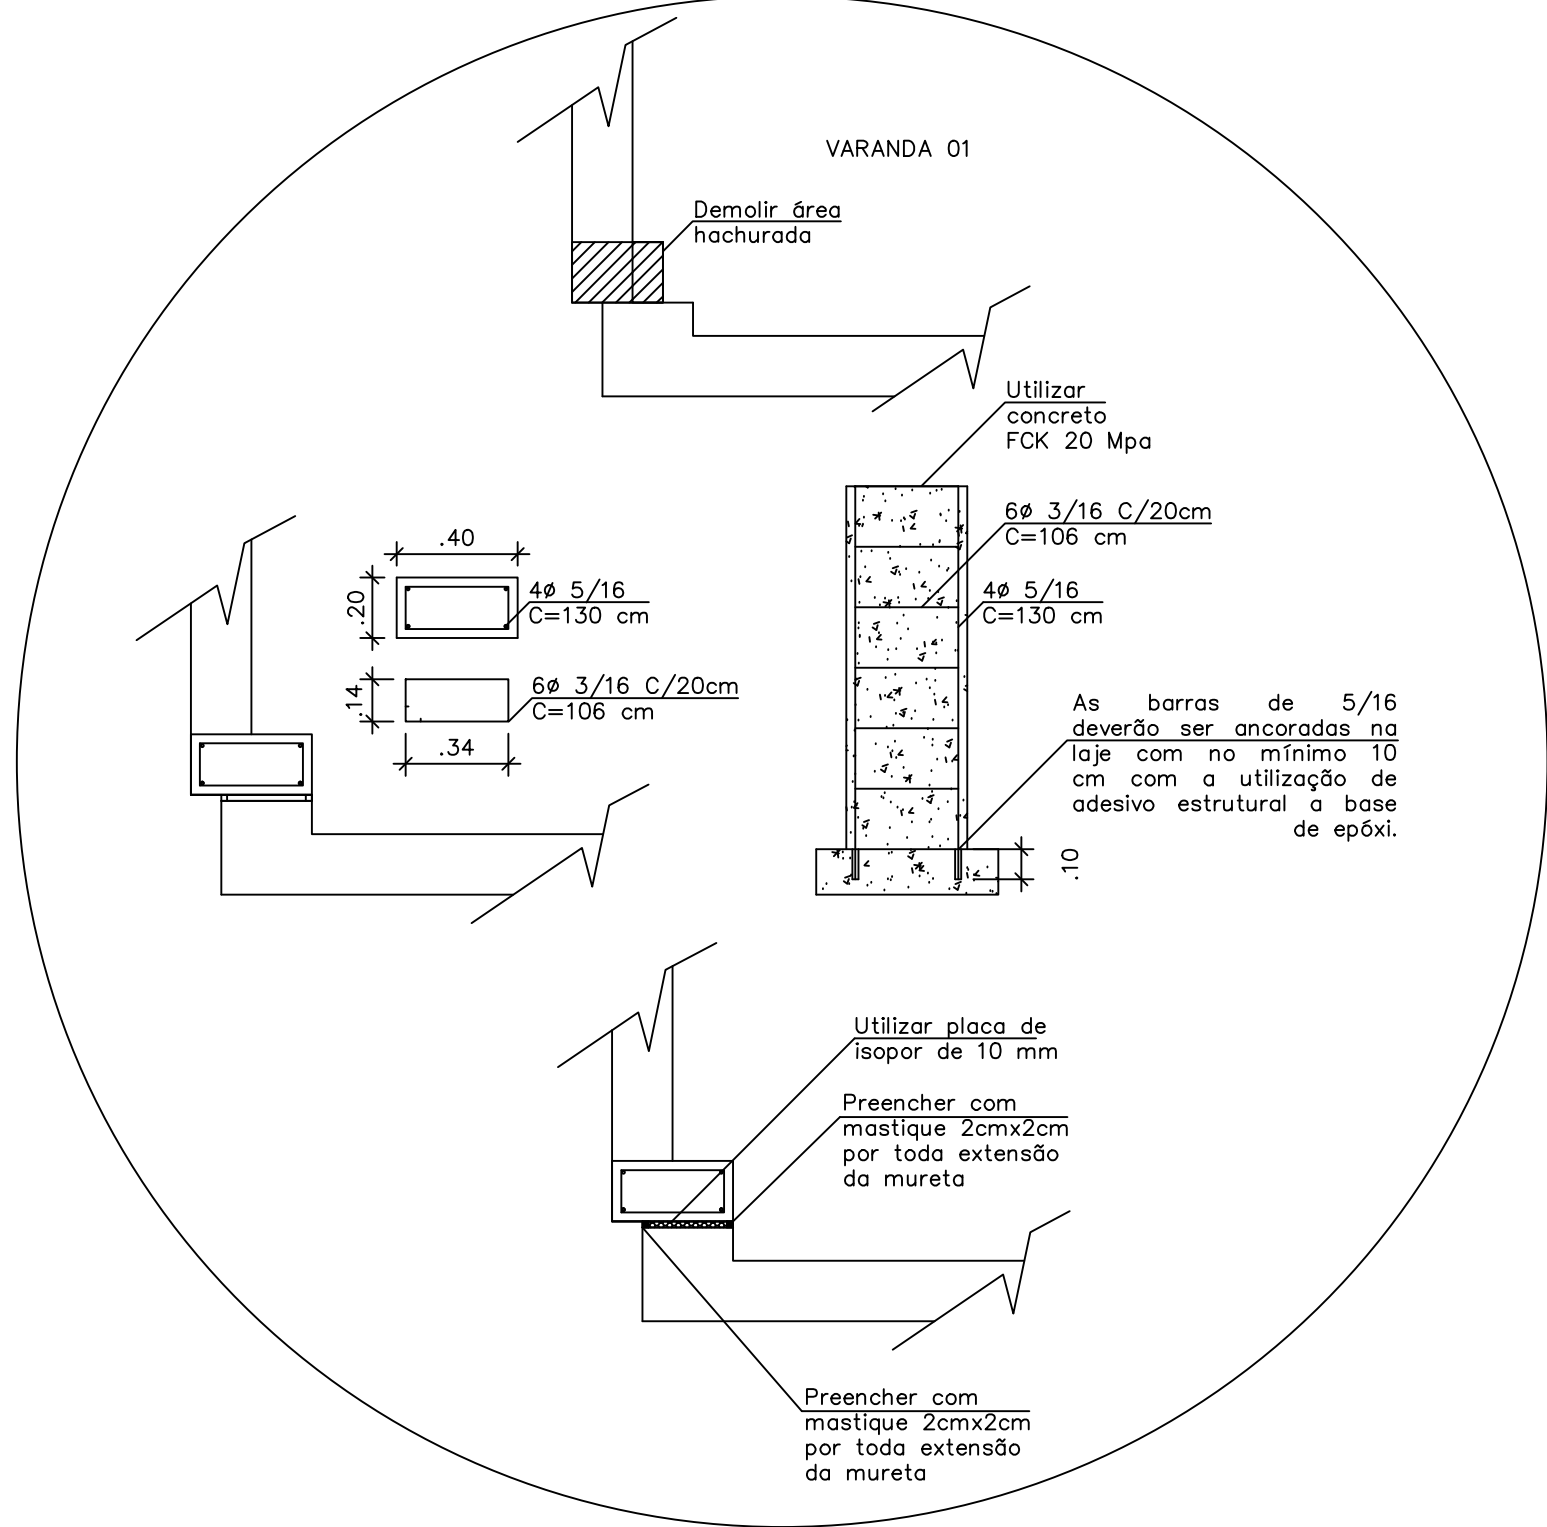

- NOTAS
- 1- A FURAÇÃO DE ELEMENTOS ESTRUTURAIS (PIARES E VIGAS) SOMENTE SERÃO PERMITIDOS COM ORIENTAÇÃO E APROVAÇÃO DO ENGENHEIRO ESTRUTURAL. HÁ PREVISÃO DE FURAÇÃO SOMENTE EM LAJES.
 - 2- A DEMOLIÇÃO DE ELEMENTOS ESTRUTURAIS EM REFORMAS, SOMENTE SOB A ORIENTAÇÃO E AUTORIZAÇÃO DO ENGENHEIRO ESTRUTURAL.
 - 3- CONFERIR MEDIDAS NO LOCAL.
 - 5- COTAS EM METROS.
 - 6- NÍVEL EM METROS.
- OBS: DURANTE A OBRA, É NECESSÁRIO QUE O RESPONSÁVEL TÉCNICO PELA OBRA PRESERVE CRITERIOSAMENTE TODOS OS ELEMENTOS ESTRUTURAIS, TAIS COMO VIGAS E PILARES OU OUTROS, SOB PENA DE DESESTABILIZAR A EDIFICAÇÃO.

LEGENDA	
	IDENTIFICAÇÃO DE PRUMADA DIÂMETRO DA TUBULAÇÃO
	RH RALO HEMISFÉRICO DE FERRO FUNDIDO – 100 mm
	INDICAÇÃO DO SENTIDO DO ESCOAMENTO E DECLIVIDADE
	O ESPAÇAMENTO ENTRE AS FIXAÇÕES DAS TUBULAÇÕES A LAJE NÃO DEVERÁ SER MAIOR QUE 1,5 METROS. VER DETALHE DE FIXAÇÃO
	UTILIZAR FIXAÇÕES PRÓXIMAS AS CONEXÕES – VER DETALHE DE FIXAÇÃO

QUADRO DE REVESTIMENTOS	
PISOS:	
1	RETRADA DE PISO CERÂMICO EXISTENTE, INCLUSIVE CONTRAPISO E IMPERMEABILIZAÇÃO EXISTENTE, EXECUÇÃO DE NOVO CONTRAPISO, IMPERMEABILIZAÇÃO COM MANTA ASFÁTICA, PROTEÇÃO MECÂNICA E REVESTIMENTO CERÂMICO.
2	DEMOLIÇÃO DE PISO CIMENTADO EXISTENTE, INCLUSIVE CONTRAPISO E IMPERMEABILIZAÇÃO EXISTENTES, EXCLUSÃO DE NOVO CONTRAPISO, IMPERMEABILIZAÇÃO COM MANTA ASFÁTICA, PROTEÇÃO MECÂNICA COM JUNTAS DE DILATAÇÃO.
3	DEMOLIÇÃO DE PISO CIMENTADO EXISTENTE, INCLUSIVE CONTRAPISO E IMPERMEABILIZAÇÃO EXISTENTES, EXECUÇÃO DE NOVO CONTRAPISO, IMPERMEABILIZAÇÃO COM MANTA ASFÁTICA E PROTEÇÃO MECÂNICA
PAREDES:	
	PAREDE EXISTENTE EMASSADA E PINTADA A SER REMOVIDO TODO O REVESTIMENTO, EXECUTADO EMBOÇO DE MASSA ÚNICA, APLICAÇÃO DE SELADOR E LATEX ACRÍLICO NA COR EXISTENTE.
	PAREDE EXISTENTE EMASSADA A SER REMOVIDO TODO O REVESTIMENTO, EXECUTADO EMBOÇO DE MASSA ÚNICA SOBRE MANTA COM REFORÇO DE TELA.
OBS:	NAS PAREDES, APLICAR A MANTA ATÉ 40 CM DE DISTÂNCIA DO PISO, DEIXANDO O ACABAMENTO ENTRE O PISO E AS PAREDES ABAUADO, PARA MELHOR ADESAO DO MATERIAL


QUADRO DE ESQUADRIAS			
PORTAS			
NOME	DIMENSÃO (LxAl) TIPO/MATERIAL	QUANT.	
P1	100X210 PORTA EM MADEIRA A RETIRAR E SUBSTITUIR POR PORTA VENEZIANA EM ALUMÍNIO ANODIZADO NATURAL, TIPO VENEZIANA, LINHA 25	02	

ATUALIZAÇÃO			
06			
05			
04			
03			
02			
01			
00	EMIÇÃO INICIAL – PROJETO EXECUTIVO DE REFORMA	JAN/2022	LUIZ
REV.	MODIFICAÇÃO	DATA	PROJETISTA

TÍTULO:	SERVIÇOS DE DRENAGEM, REVESTIMENTOS, FECHAMENTO DE VÃOS E ESQUADRIAS NO 11° PAV.				
ENDEREÇO:	RUA MAESTRO FELÍCIO TOLEDO, 513, CENTRO, NITERÓI/RJ.				
PROPRIETÁRIO:	INSTITUTO NACIONAL DO SEGURO SOCIAL – INSS CNPJ:29.979.036/0541–51				
PROJETO EXECUTIVO DE REFORMA					
PROPRIETÁRIO:	INSTITUTO NACIONAL DO SEGURO SOCIAL – INSS				
AUTOR DO PROJETO:	ENG. CIVIL LUIZ ANTONIO EMEL E ENG. CIVIL RENATO MARETO				
DATA:	DESENHO:	FASE:	ESCALA:	ARQUIVO:	PRANCHA:
JANEIRO/2022	EQUIPE INSS	EXECUTIVO	INDICADA	01-REF-AP-R00	
DESCRIÇÃO:	PLANTA BAIXA DO 11° PAVIMENTO				04 / 07

PENA	ESP.	COR
1	0,10	7
2	0,20	7
3	0,30	7
4	0,40	7
5	0,50	7
6	0,60	7
7	0,70	7
8	0,80	7
9	0,90	7
10	0,20	10
11	0,70	7
94	0,10	94
250	0,10	250
251	0,10	251
252	0,10	252
253	0,20	253
254	0,20	254
255	0,20	255
256	0,20	256

REMAIS 0,00, COLAR

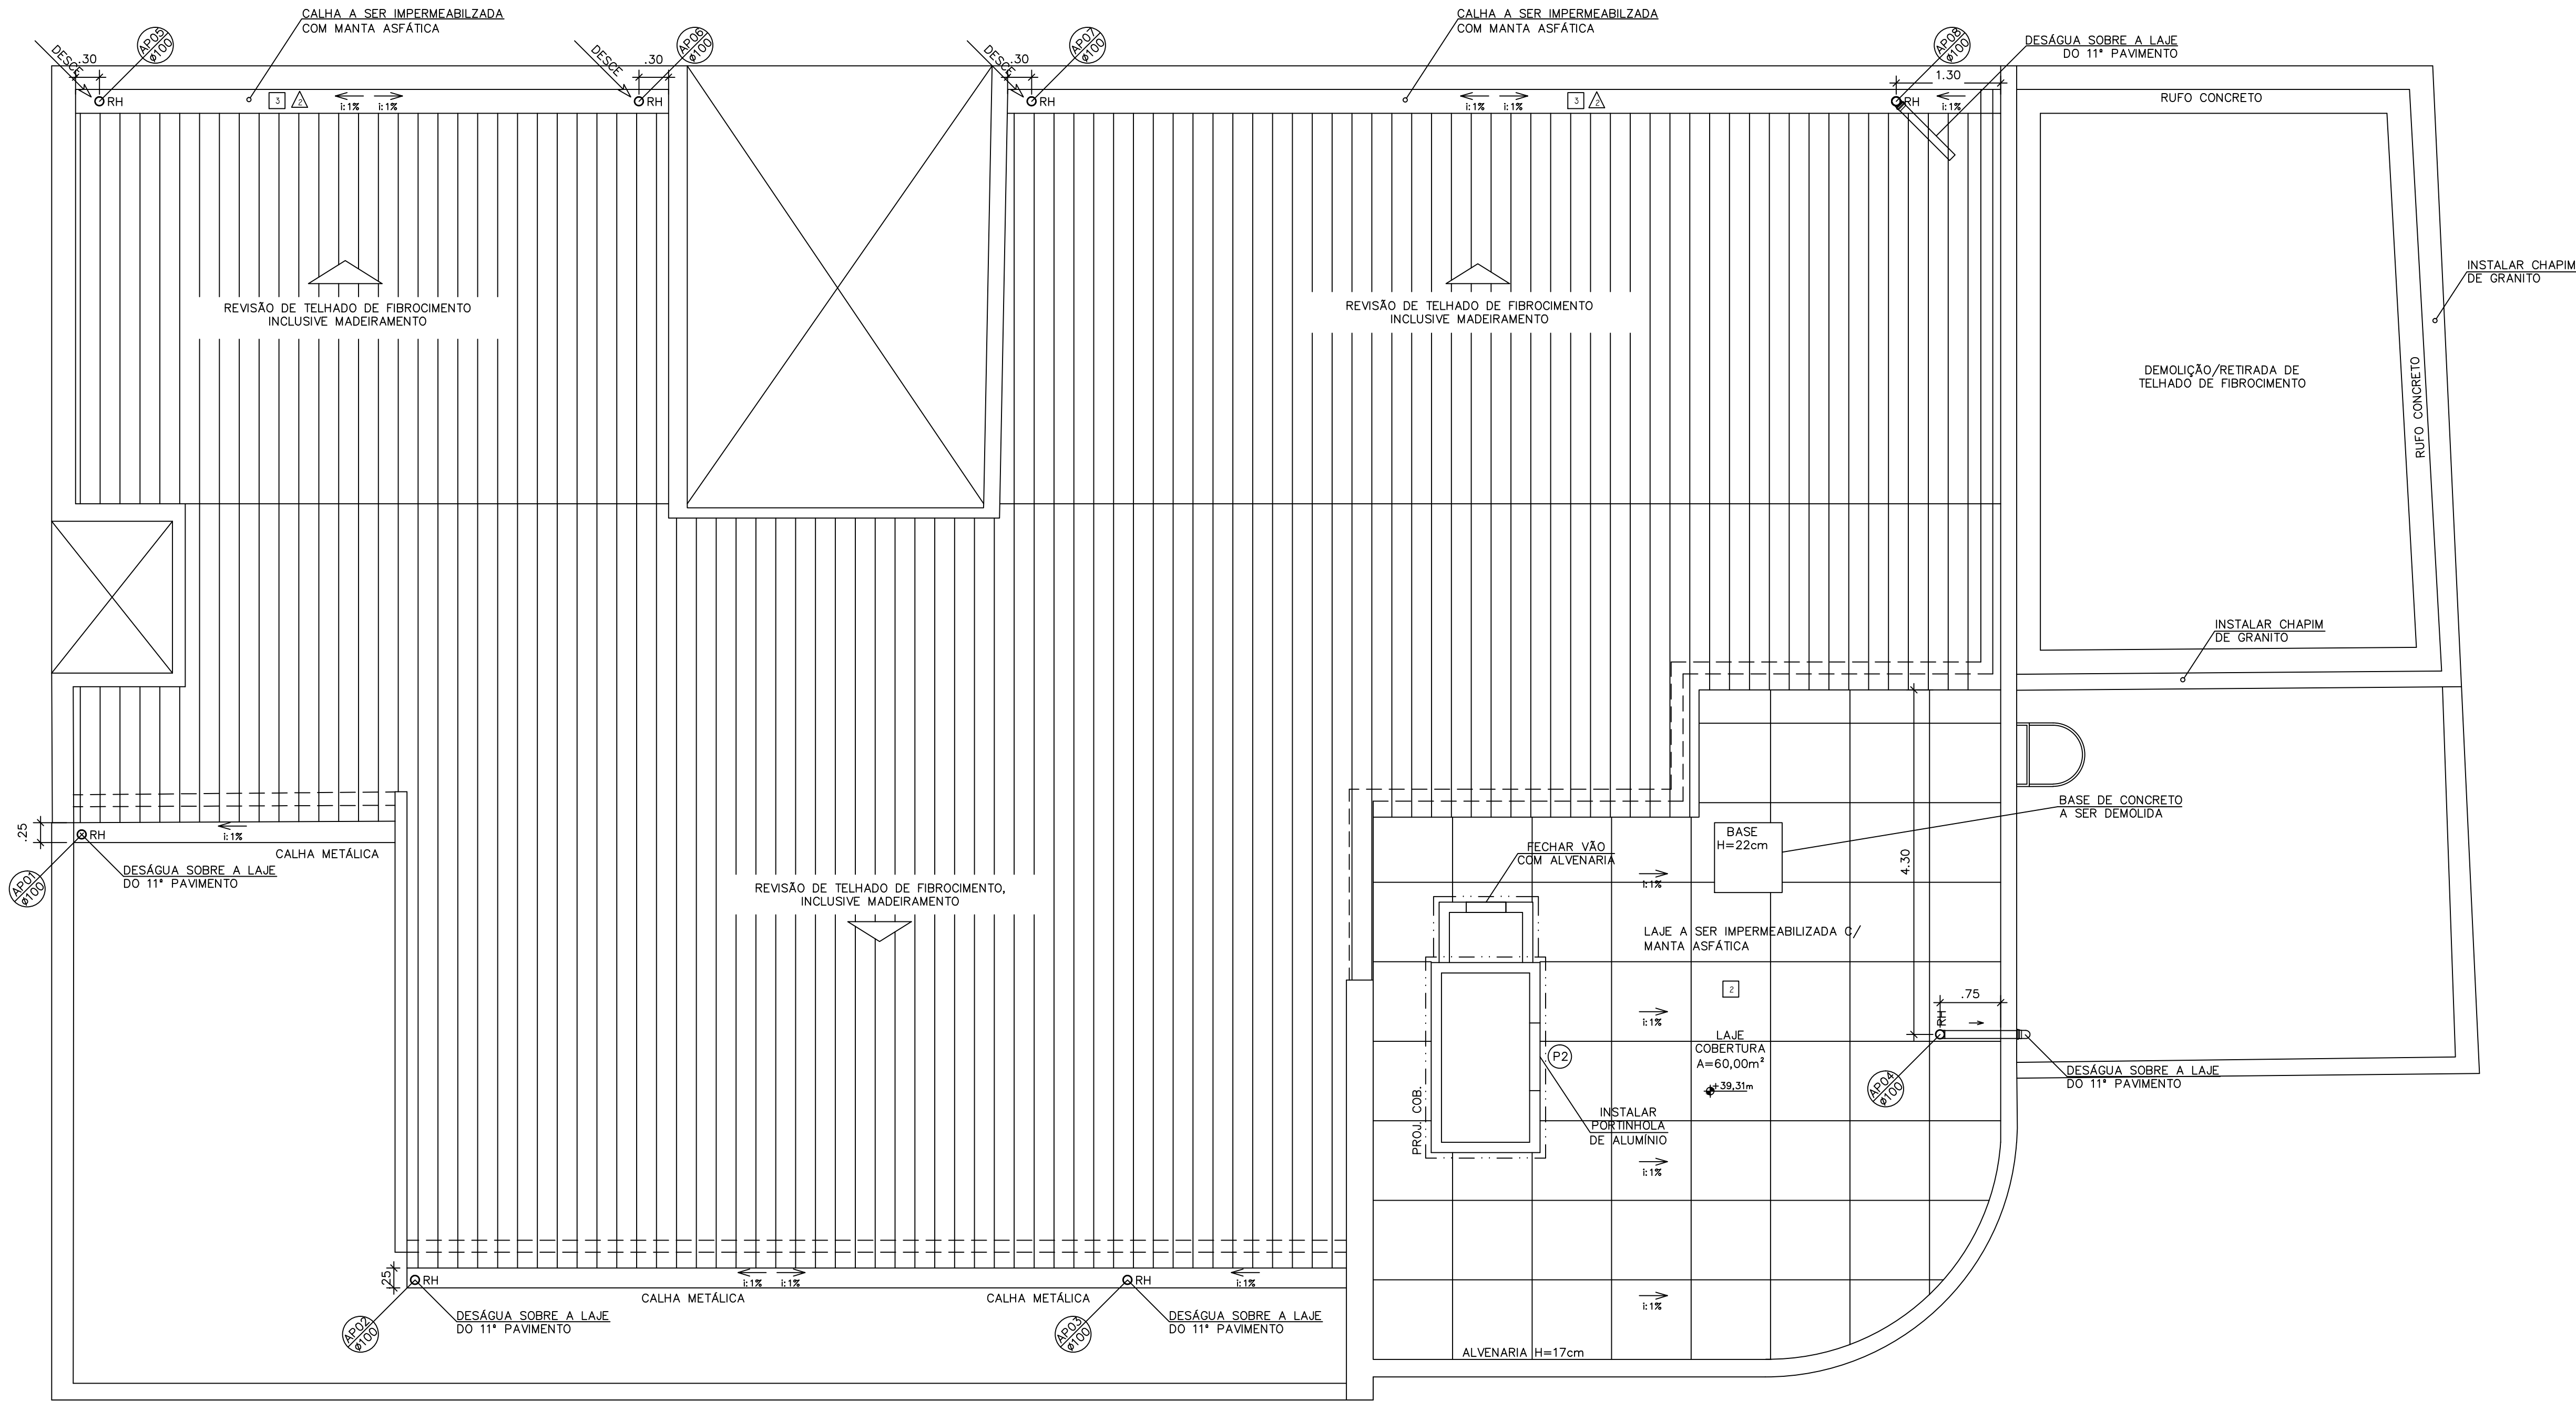

PLANTA BAIXA – COBERTURA

ESC. 1:50

NOTAS

1- A FURAÇÃO DE ELEMENTOS ESTRUTURAIS (PILARES E VIGAS) SOMENTE SERÃO PERMITIDOS COM ORIENTAÇÃO E APROVAÇÃO DO ENGENHEIRO ESTRUTURAL. HÁ PREVISÃO DE FURAÇÃO SOMENTE EM LAJES.

2- A DEMOLIÇÃO DE ELEMENTOS ESTRUTURAIS EM REFORMAS, SOMENTE SOB A ORIENTAÇÃO E AUTORIZAÇÃO DO ENGENHEIRO ESTRUTURAL.

3- CONFERIR MEDIDAS NO LOCAL.

5- COTAS EM METROS.

6- NÍVEL EM METROS.

OBS: DURANTE A OBRA, É NECESSÁRIO QUE O RESPONSÁVEL TÉCNICO PELA OBRA PRESERVE CRITERIOSAMENTE TODOS OS ELEMENTOS ESTRUTURAIS, TAIS COMO VIGAS E PILARES OU OUTROS, SOB PENA DE DESESTABILIZAR A EDIFICAÇÃO.

LEGENDA	
	IDENTIFICAÇÃO DE PÉTIMA DIÂMETRO DA TUBULAÇÃO
RH	RAIO HEMISFÉRICO DE FERRO FUNDIDO – 100 mm
	INDICAÇÃO DO SENTIDO DO ESCOAMENTO E DECLIVIDADE
	O ESPAÇAMENTO ENTRE AS FIXAÇÕES DAS TUBULAÇÕES A LAJE NÃO DEVERÁ SER MAIOR QUE 1,5 METROS. VER DETALHE DE FIXAÇÃO.
	UTILIZAR FIXAÇÕES PRÓXIMAS AS CONEXÕES – VER DETALHE DE FIXAÇÃO

QUADRO DE REVESTIMENTOS	
PISOS:	
1	RETRADA DE PISO CERÂMICO EXISTENTE, INCLUSIVE CONTRAPISO E IMPERMEABILIZAÇÃO EXISTENTE, EXECUÇÃO DE NOVO CONTRAPISO, IMPERMEABILIZAÇÃO COM MANTA ASFÁTICA, PROTEÇÃO MECÂNICA E REVESTIMENTO CERÂMICO.
2	DEMOLIÇÃO DE PISO CIMENTADO EXISTENTE, INCLUSIVE CONTRAPISO E IMPERMEABILIZAÇÃO EXISTENTES, EXECUÇÃO DE NOVO CONTRAPISO, IMPERMEABILIZAÇÃO COM MANTA ASFÁTICA, PROTEÇÃO MECÂNICA, COM JUNTAS DE DILATAÇÃO.
3	DEMOLIÇÃO DE PISO CIMENTADO EXISTENTE, INCLUSIVE CONTRAPISO E IMPERMEABILIZAÇÃO EXISTENTES, EXECUÇÃO DE NOVO CONTRAPISO, IMPERMEABILIZAÇÃO COM MANTA ASFÁTICA E PROTEÇÃO MECÂNICA
PAREDES:	
	PAREDE EXISTENTE EM MASSA E PINTADA A SER REMOVIDO TODO O REVESTIMENTO, EXECUTADO EMBOÇO DE MASSA ÚNICA, APLICAÇÃO DE SELADOR E LÁTEX ACRÍLICO NA COR EXISTENTE.
	PAREDE EXISTENTE EM MASSA A SER REMOVIDO TODO O REVESTIMENTO, EXECUTADO EMBOÇO DE MASSA ÚNICA SOBRE MANTA COM REFORÇO DE TELA.
OBS.	NAS PAREDES, APLICAR A MANTA ATÉ 40 CM DE DISTÂNCIA DO PISO, DEIXANDO O ACABAMENTO ENTRE O PISO E AS PAREDES ABAILADO, PARA MELHOR ADESIÃO DO MATERIAL.

QUADRO DE ESQUADRIAS			
PORTAS			
NOME	DIMENSÃO (LxXxP)	TIPO/MATERIAL	QUANT.
P2	060X060	PORTA VENEZIANA EM ALUMÍNIO ANODIZADO NATURAL, LINHA 25.	01

ATUALIZAÇÃO			
06			
05			
04			
03			
02			
01			
00	EMISSION INICIAL – PROJETO EXECUTIVO DE REFORMA	JAN/2022	LUIZ
REV.	MODIFICAÇÃO	DATA	PROJETISTA

TÍTULO:	COBERTURA – REVISÃO DE TELHADOS, SERVIÇOS DE DRENAGEM E IMPERMEABILIZAÇÃO
ENDEREÇO:	RUA MAESTRO FELICIO TOLEDO, 513, CENTRO, NITERÓI/RJ.
PROPRIETÁRIO:	INSTITUTO NACIONAL DO SEGURO SOCIAL – INSS CNPJ:29.979.036/0541–51

PROJETO EXECUTIVO DE REFORMA			
PROPRIETÁRIO: INSTITUTO NACIONAL DO SEGURO SOCIAL – INSS			
AUTOR DO PROJETO: ENR. CIVIL LUIZ ANTONIO EMEL E ENR. CIVIL RENATO MARTE			
DATA:	DESENHO:	FASE:	ARQUIVO:
JANERO/2022	EQUIPE INSS	EXECUTIVO	INDICADA
DESCRIÇÃO:			01-REF.AP.R00
PLANTA BAIXA DA COBERTURA			05 07

PENA	ESP.	COR
1	0,10	7
2	0,20	7
3	0,30	7
4	0,40	7
5	0,50	7
6	0,60	7
7	0,70	7
8	0,10	7
9	0,20	7
10	0,20	10
11	0,70	7
94	0,10	94
250	0,10	250
251	0,10	251
252	0,10	252
253	0,20	253
254	0,20	254
255	0,20	255
256	0,20	256

FACHADA 03 – FACHADA LATERAL

ESC. 1:75

FACHADA 01 – R. MAESTRO F. TOLEDO

ESC. 1:75

OBSERVAÇÕES	
01	NÍVEL PARA EXECUÇÃO DA BANDEJA DE PROTEÇÃO
02	ÁREA A SER TRATADA – LIXAMENTO, APLICAÇÃO DE FUNDO PREPARADOR E PINTURA EM ÁREA CORRESPONDENTE A 100% DA ÁREA HACHURADA
03	ÁREA A SER TRATADA – 27,07 M² DE INDICAÇÃO DE REVESTIMENTO, 418,85 M² DE CHAPISCO E REBOCO COM PRESENCIA DE VÁO, 151,42 M² DE CHAPISCO E REBOCO SEM PRESENCIA DE VÁO, 655,14 M² DE APLICAÇÃO DE PINTURA
04	A TELA DE PROTEÇÃO DEVERÁ SER INSTALADA EM TODAS AS FACHADAS, A PARTIR DA BANDEJA DE PROTEÇÃO ATÉ O TOPO DA EDIFICAÇÃO


NOTAS	
1- A FURAÇÃO DE ELEMENTOS ESTRUTURAIS (PILARES E VIGAS) SOMENTE SERÃO PERMITIDOS COM ORIENTAÇÃO E APROVAÇÃO DO ENGENHEIRO ESTRUTURAL. HÁ PREVISÃO DE FURAÇÃO SOMENTE EM LAJES.	
2- A DEMOLIÇÃO DE ELEMENTOS ESTRUTURAIS EM REFORMAS, SOMENTE SOB A ORIENTAÇÃO E AUTORIZAÇÃO DO ENGENHEIRO ESTRUTURAL.	
3- CONFERIR MEDIDAS NO LOCAL	
5- COTAS EM METROS.	
6- NÍVEL EM METROS.	
OBS: DURANTE A OBRA, É NECESSÁRIO QUE O RESPONSÁVEL TÉCNICO PELA OBRA PRESERVE CRITERIOSAMENTE TODOS OS ELEMENTOS ESTRUTURAIS, TAIS COMO VIGAS E PILARES OU OUTROS, SOB PENA DE DESESTABILIZAR A EDIFICAÇÃO.	

ATUALIZAÇÃO			
06			
05			
04			
03			
02			
01			
00	EMIÇÃO INICIAL – PROJETO EXECUTIVO DE REFORMA	JAN/2022	LUIZ
REV.	MODIFICAÇÃO	DATA	PROJETISTA

TÍTULO: SERVIÇO DE RECUPERAÇÃO E PINTURA DE FACHADAS E INSTALAÇÃO DE TELA E BANDEJA DE PROTEÇÃO			
ENDEREÇO: RUA MAESTRO FELICIO TOLEDO, 513, CENTRO, NITERÓI/RJ.			
PROPRIETÁRIO: INSTITUTO NACIONAL DO SEGURO SOCIAL – INSS CNPJ:29.979.036/0541–51			
PROJETO EXECUTIVO DE REFORMA			

PROPRIETÁRIO: INSTITUTO NACIONAL DO SEGURO SOCIAL – INSS			
AUTOR DO PROJETO: ENG. CIVIL LUIZ ANTONIO EMEL E ENG. CIVIL RENATO MARETO			
DATA: JANEIRO/2022	DESENHO: EQUIPE INSS	FASE: EXECUTIVO	ESCALA: INDICADA
ARQUIVO: 01-REF-AP-R00		FRANCHA:	
DESCRIÇÃO: FACHADA 01 – R. MAESTRO FELICIO TOLEDO FACHADA 03 – FACHADA LATERAL		06 07	

PENA	ESP.	COR
1	0,10	7
2	0,20	7
3	0,30	7
4	0,40	7
5	0,50	7
6	0,60	7
7	0,70	7
8	0,10	7
9	0,20	7
10	0,20	10
11	0,70	7
94	0,10	94
250	0,10	250
251	0,10	251
252	0,10	252
253	0,20	253
254	0,20	254
255	0,20	255
DEMAIS	0,05	COLORES

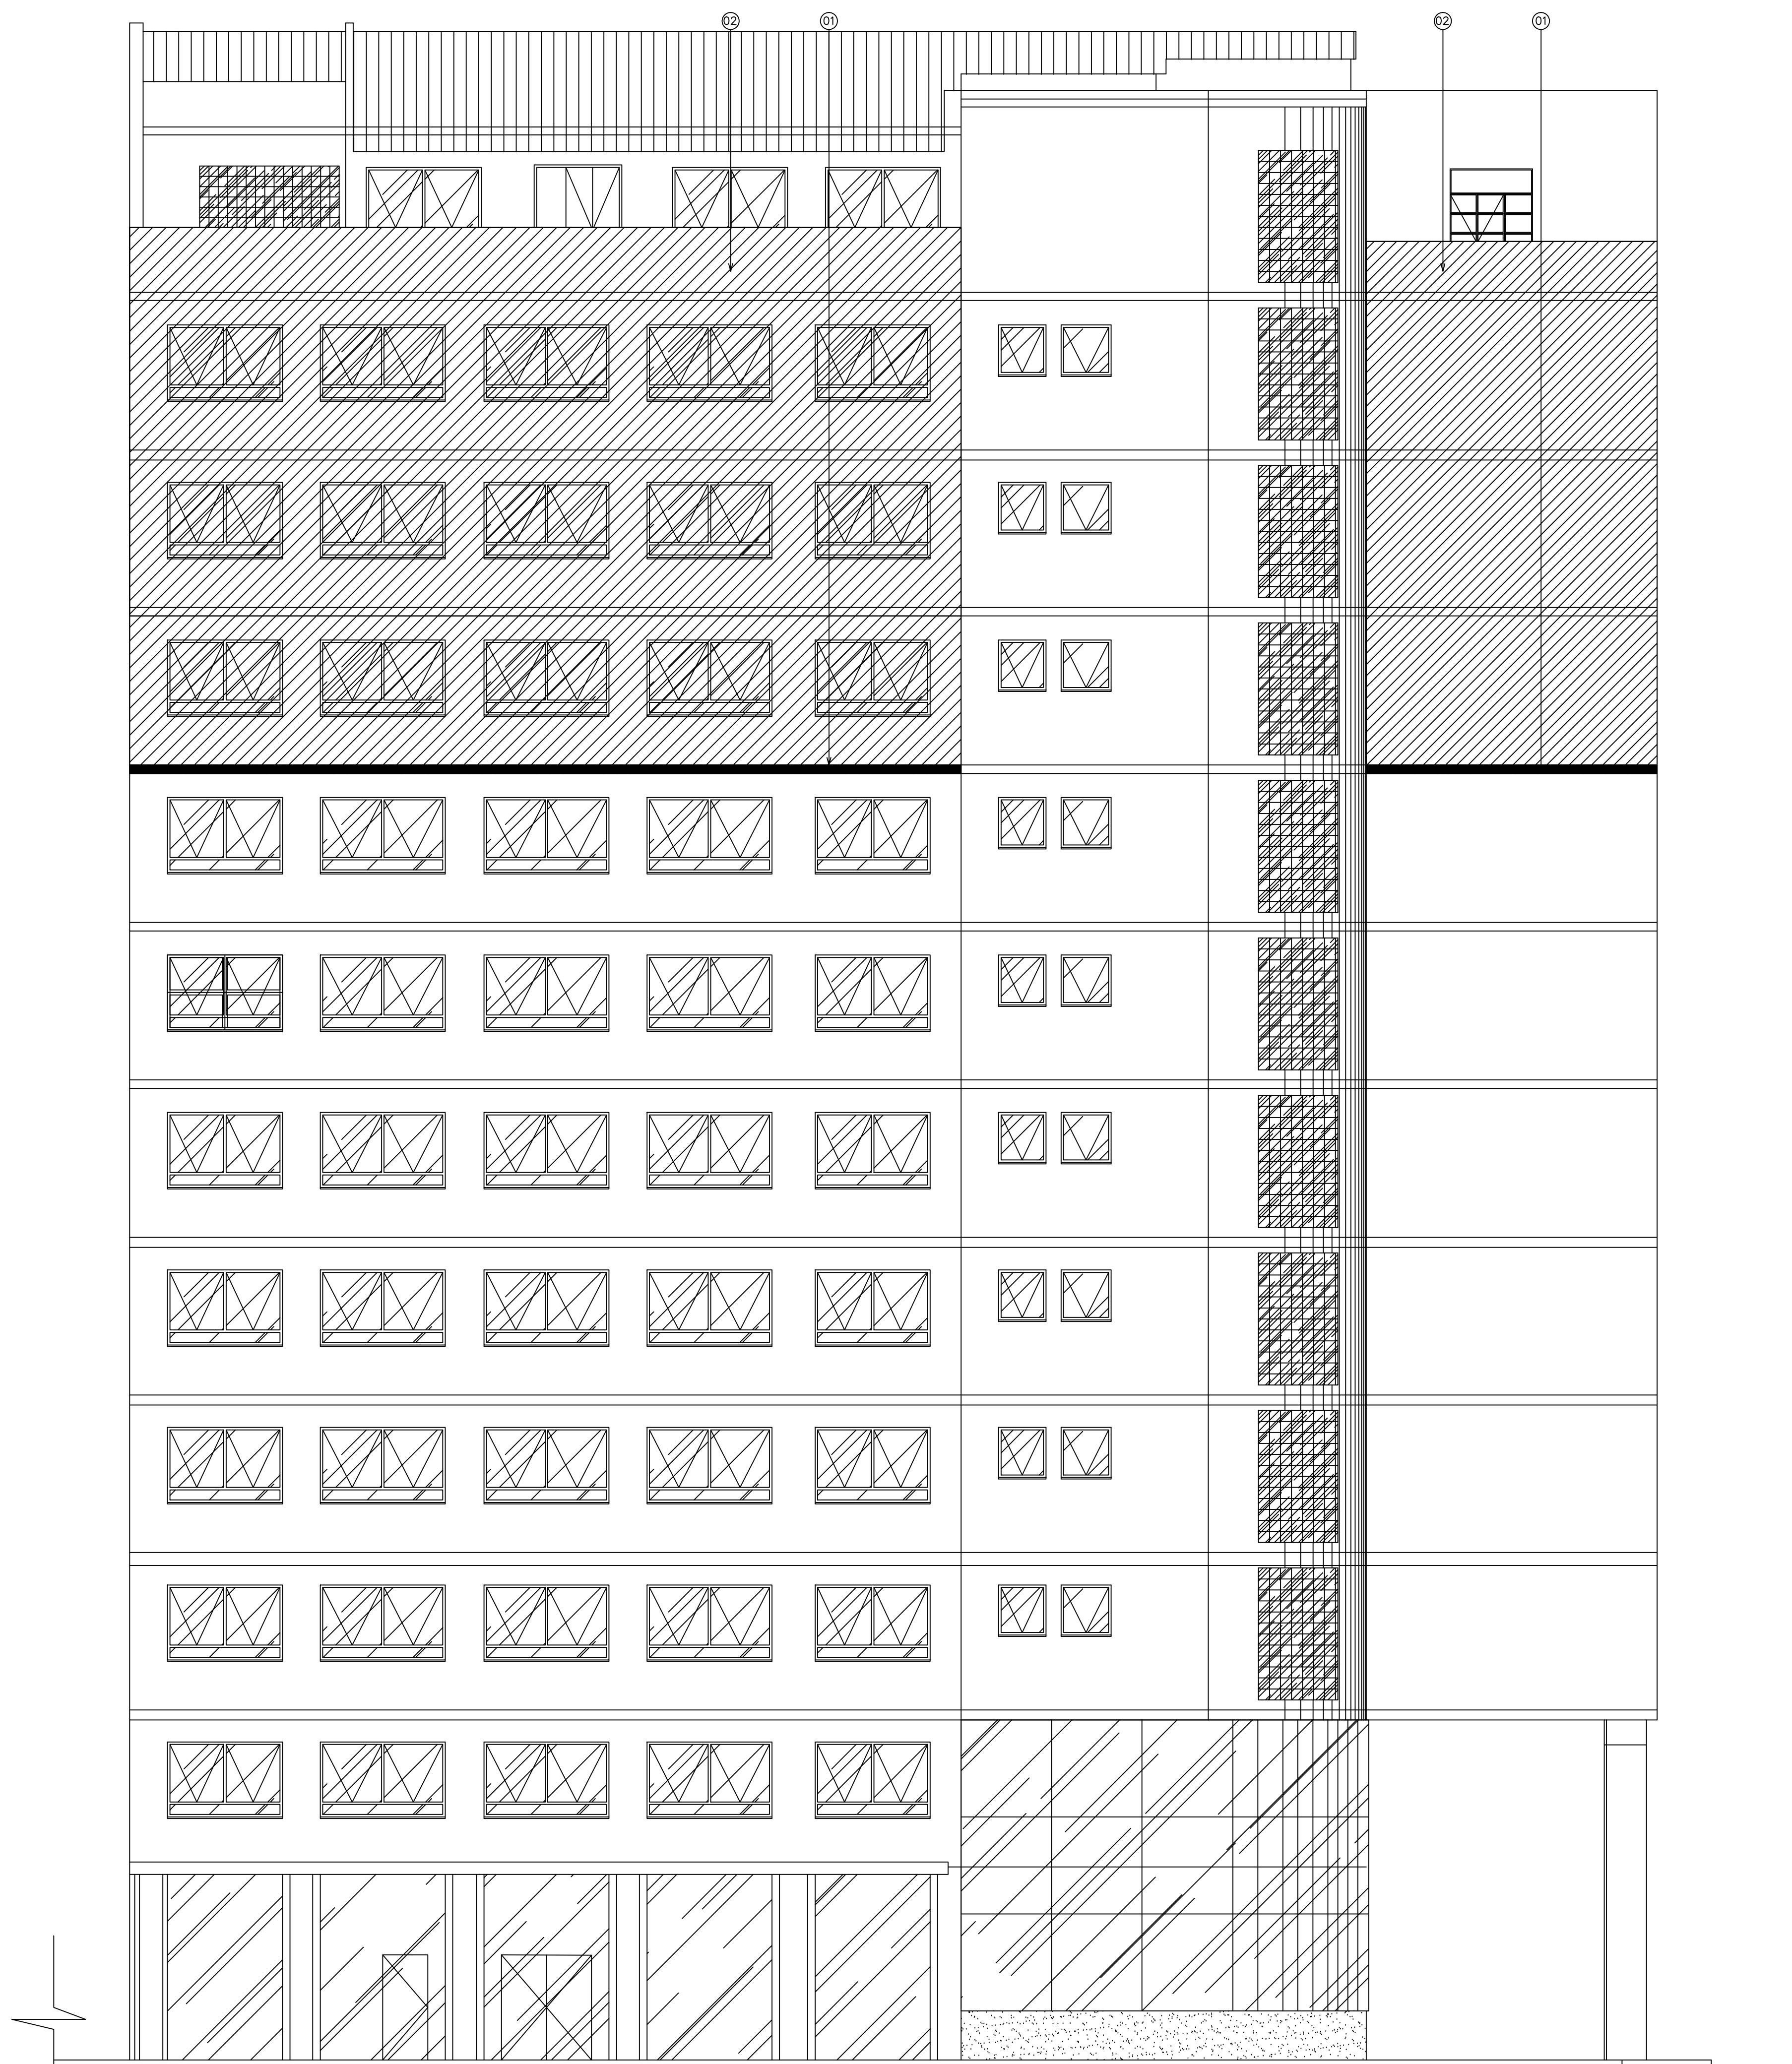

OBSERVAÇÕES	
01	NÍVEL PARA EXECUÇÃO DA BANDEIRA DE PROTEÇÃO
02	ÁREA A SER TRATADA – LIXAMENTO, APLICAÇÃO DE FUNDO PREPARADOR E PINTURA EM ÁREA CORRESPONDENTE A 100% DA ÁREA HACHURADA
03	ÁREA A SER TRATADA – 57,07 M² DE DEMOLIÇÃO DE REVESTIMENTO, 419,0 M² DE CHAPISCO E REBOCO COM PRESENÇA DE VÃOS, 151,42 M² DE CHAPISCO E REBOCO SEM PRESENÇA DE VÃOS, 655,44 M² DE APLICAÇÃO DE PINTURA
04	A TELA DE PROTEÇÃO DEVERÁ SER INSTALADA EM TODAS AS FACHADAS, A PARTIR DA BANDEIRA DE PROTEÇÃO ATÉ O TOPO DA EDIFICAÇÃO

NOTAS

- 1- A FURAÇÃO DE ELEMENTOS ESTRUTURAIS (PILARES E VIGAS) SOMENTE SERÃO PERMITIDOS COM ORIENTAÇÃO E APROVAÇÃO DO ENGENHEIRO ESTRUTURAL. HÁ PREVISÃO DE FURAÇÃO SOMENTE EM LAJES.
- 2- A DEMOLIÇÃO DE ELEMENTOS ESTRUTURAIS EM REFORMAS, SOMENTE SOB A ORIENTAÇÃO E AUTORIZAÇÃO DO ENGENHEIRO ESTRUTURAL.
- 3- CONFERIR MEDIDAS NO LOCAL.
- 5- COTAS EM METROS.
- 6- NÍVEL EM METROS.

OBS: DURANTE A OBRA, É NECESSÁRIO QUE O RESPONSÁVEL TÉCNICO PELA OBRA PRESERVE CRITERIOSAMENTE TODOS OS ELEMENTOS ESTRUTURAIS, TAIS COMO VIGAS E PILARES, OU OUTROS, SOB PENA DE DESESTABILIZAR A EDIFICAÇÃO.

ATUALIZAÇÃO				
06				
05				
04				
03				
02				
01				
00	EMISSÃO INICIAL – PROJETO EXECUTIVO DE REFORMA		JAN/2022	LUIZ
REV.	MODIFICAÇÃO		DATA	PROJETISTA

TÍTULO: SERVIÇO DE RECUPERAÇÃO E PINTURA DE FACHADAS E INSTALAÇÃO DE TELA E BANDEJA DE PROTEÇÃO				
ENDEREÇO: RUA MAESTRO FELICIO TOLEDO, 513, CENTRO, NITERÓI/RJ.				
PROPRIETÁRIO: INSTITUTO NACIONAL DO SEGURO SOCIAL – INSS CNPJ:29.979.036/0541–51				
PROJETO EXECUTIVO DE REFORMA				
PROPRIETÁRIO: INSTITUTO NACIONAL DO SEGURO SOCIAL – INSS				
AUTOR DO PROJETO: ENG. CIVIL LUIZ ANTONIO EMMEL E ENG. CIVIL RENATO MARETO				
DATA: JANEIRO/2022	DESENHO: EQUIPE INSS	FASE: EXECUTIVO	ESCALA: INDICADA	ARQUIVO: 01-REF.AP.R00
DESCRIÇÃO: FACHADA 02 – R. CEL. GOMES MACHADO				PRANCHAS: 07 07