



PLANTA BAIXA
SUBSOLO

ESCALA 1 / 100

SIMBOLOGIA

Forro Acartonado			
Subsolo			
arg	soma	Total	
1,3	136		
3,7	20		
4	30		
9	99		
3,7	17		
3,5	16		
3,9	28		
2,5	14		
bica		325	Linear
		360	M ²

	19/09/2025	PAULO	PAULO
MODIFICAÇÃO	DATA	VISTO	APROVAÇÃO


SETOR DE ADMINISTRAÇÃO FEDERAL NORTE
ESPLANADA DOS MINISTÉRIOS - BLOCO L - BRASÍLIA - DF
MINISTÉRIO DA EDUCAÇÃO

PROPRIETÁRIO

AUTOR DO PROJETO CREA: -


RESPONSÁVEL TÉCNICO CREA: -

R	USO:	INSTITUCIONAL	FOLHA: 01
	TÍTULO:	EDIFÍCIO ANEXO - FORRO	
	CONTEÚDO:	PLANTA BAIXA SUBSOLO	
TELEFONE:	ESCALA:	TIPO DE REQUERIMENTO:	DATA:

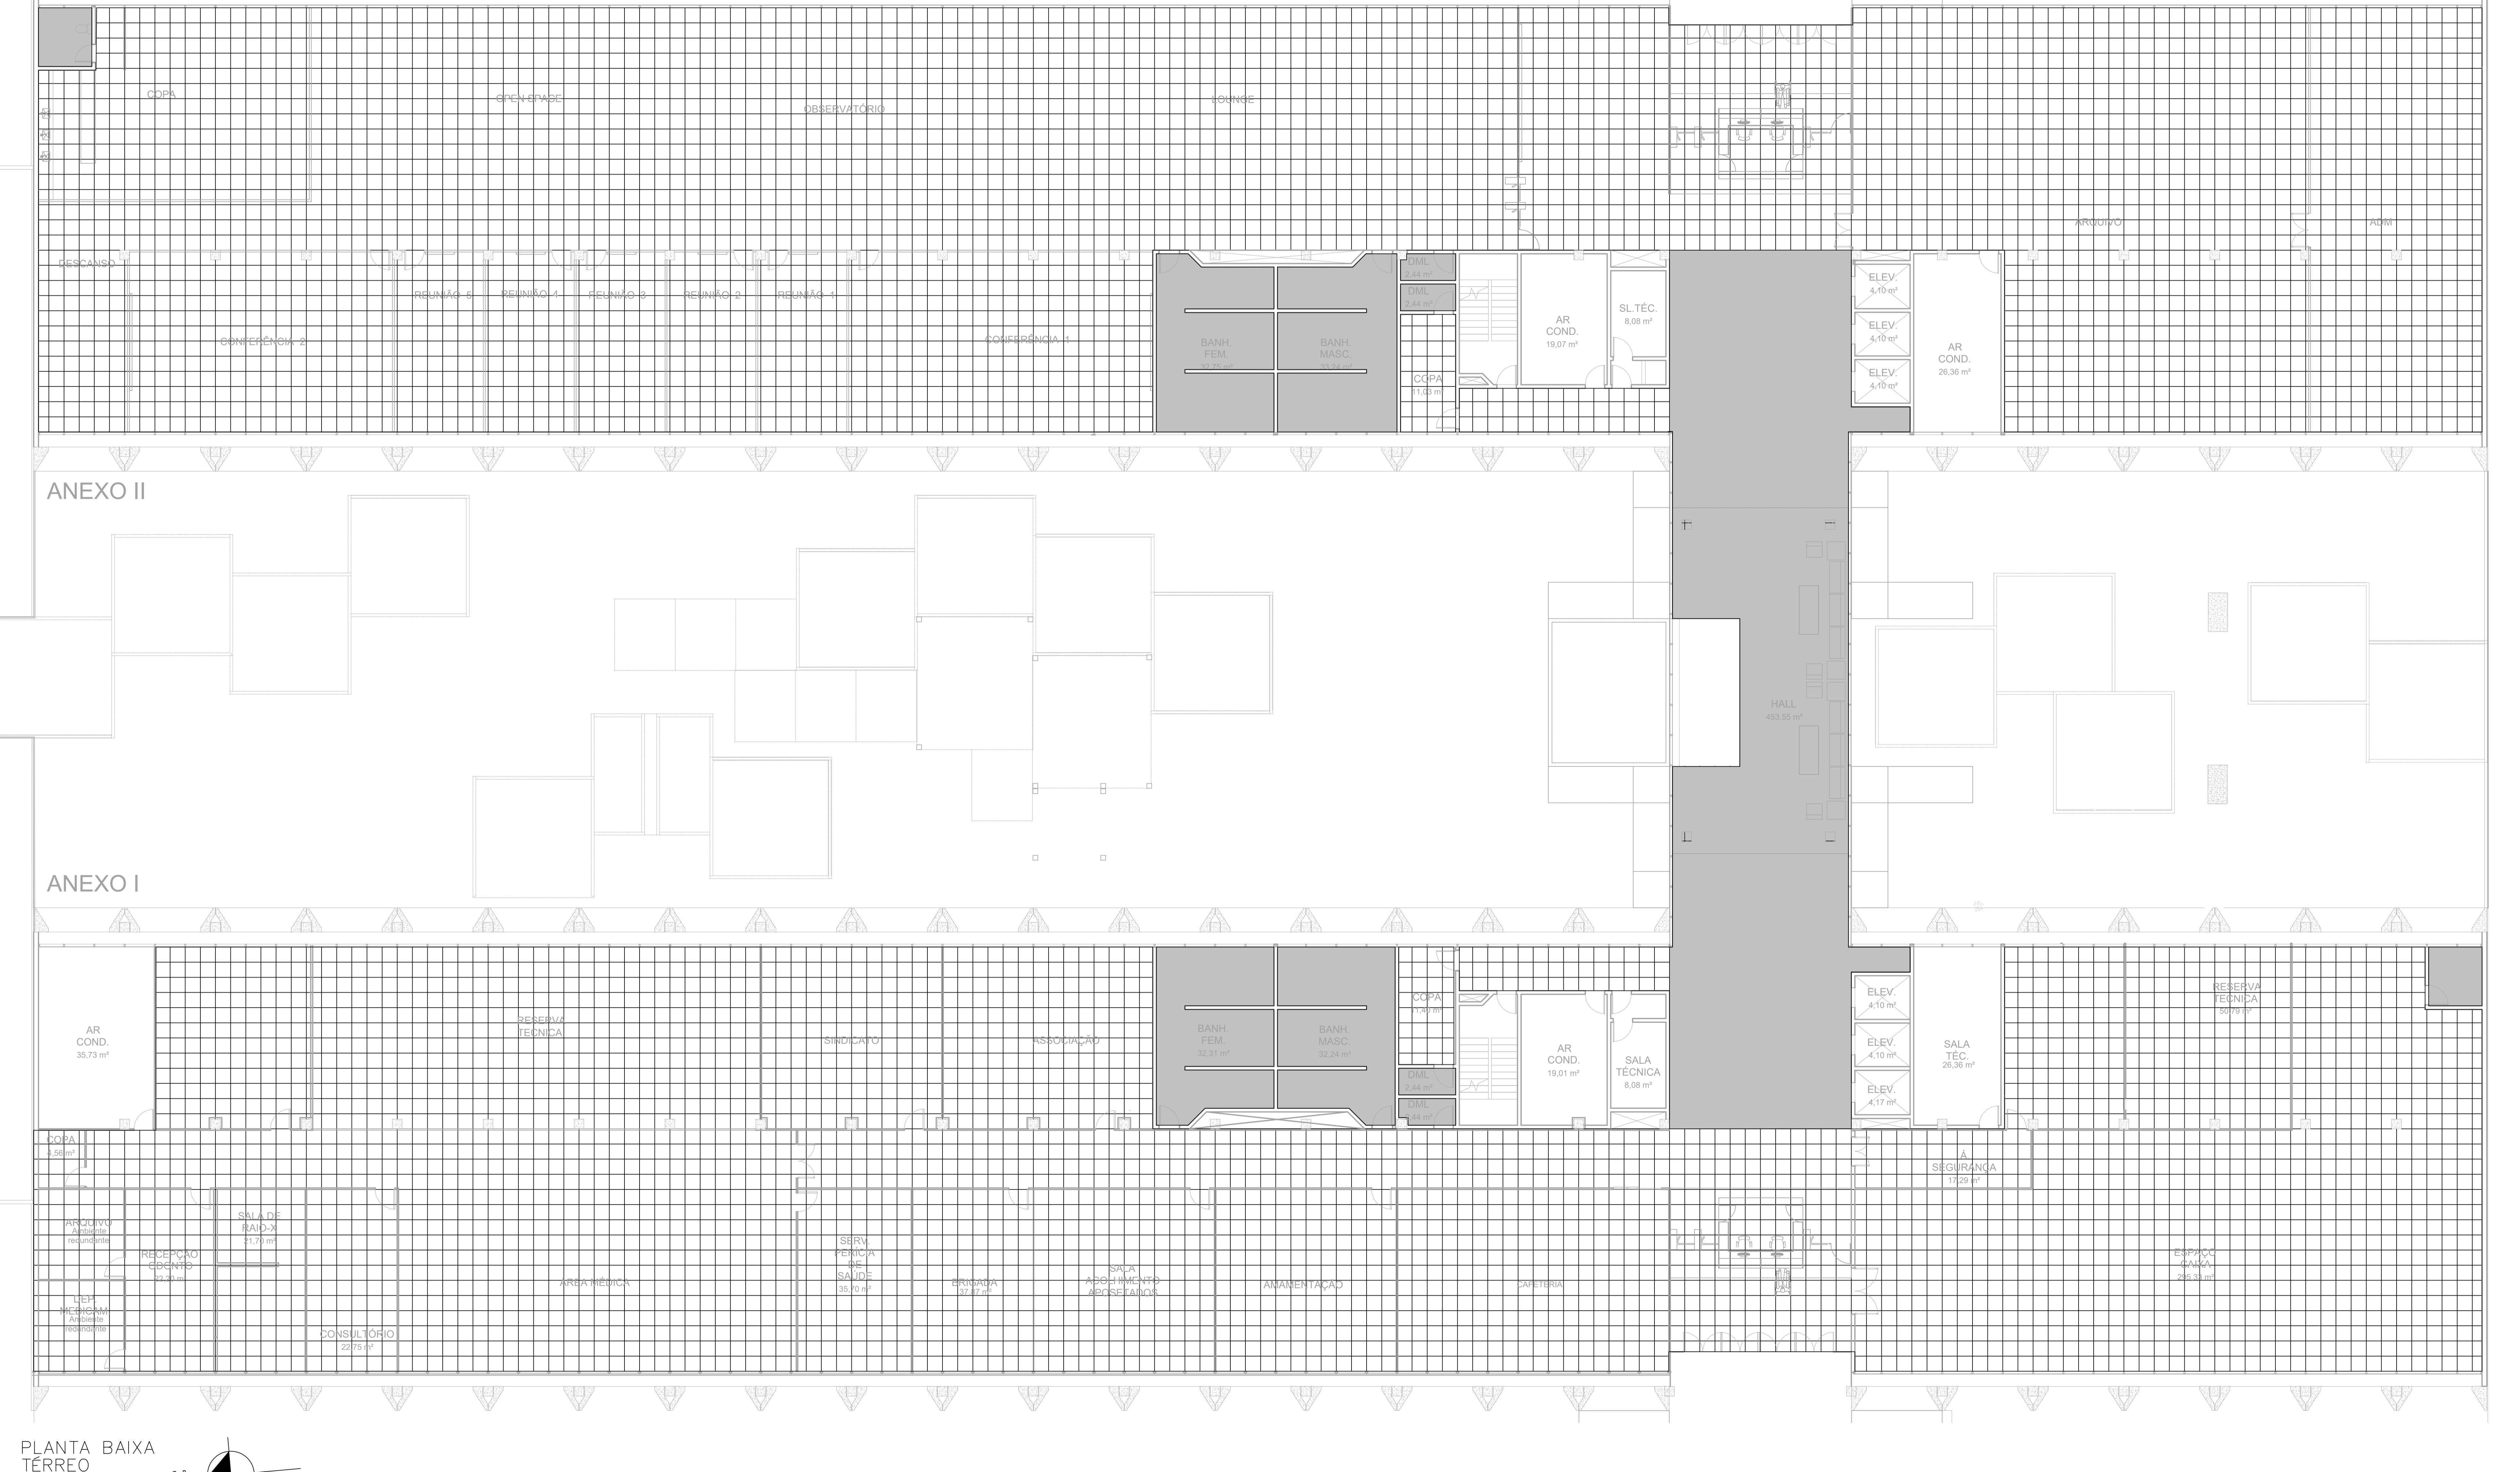

Forro Mineral			
Térreo			
larg	soma	Total	
18	1.800	3.600	M ²
18	1.800		

Forro Acartonado			
Térreo			
larg	soma	Total	
2,5	6	447	M ²
10	75		
2,4	6		
7,6	277		
2,5	6		
10	75		
1,2	3		
Tabica		295	Linear

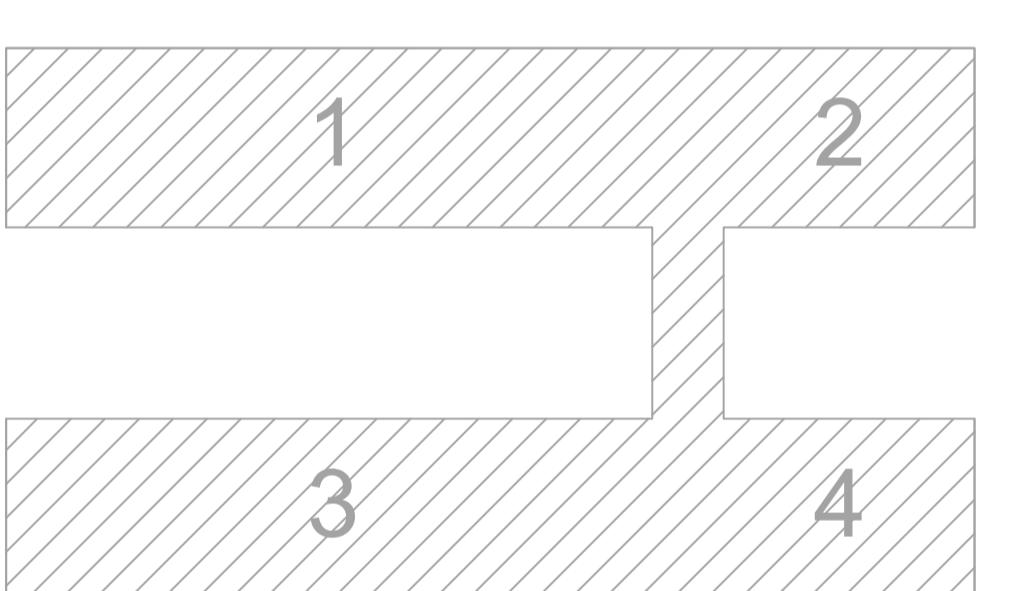

MAPA-CHAVE

SEM ESCALA

MISSÃO INICIAL	19/09/2025	PAULO	PAULO
MODIFICAÇÃO	DATA	VISTO	APROVAÇÃO

SETOR DE ADMINISTRAÇÃO FEDERAL NORTE

ESPLANADA DOS MINISTÉRIOS - BLOCO I - BRASÍLIA - DF


ESPLANADA DOS MINISTÉRIOS - BLOCO E - BRASÍLIA - DF
MINISTÉRIO DA EDUCAÇÃO

0: - CAU/CREA: CREA: -


PROPRIETÁRIO

RESPONSÁVEL TÉCNICO CREA: -

USO: TÍTULO: CONTEÚDO:	INSTITUCIONAL	FOLHA: 02	
	EDIFÍCIO ANEXO - FORRO		
	PLANTA BAIXA TÉRREO		
TELEFONE:	ESCALA:	TIPO DE REQUERIMENTO:	DATA:

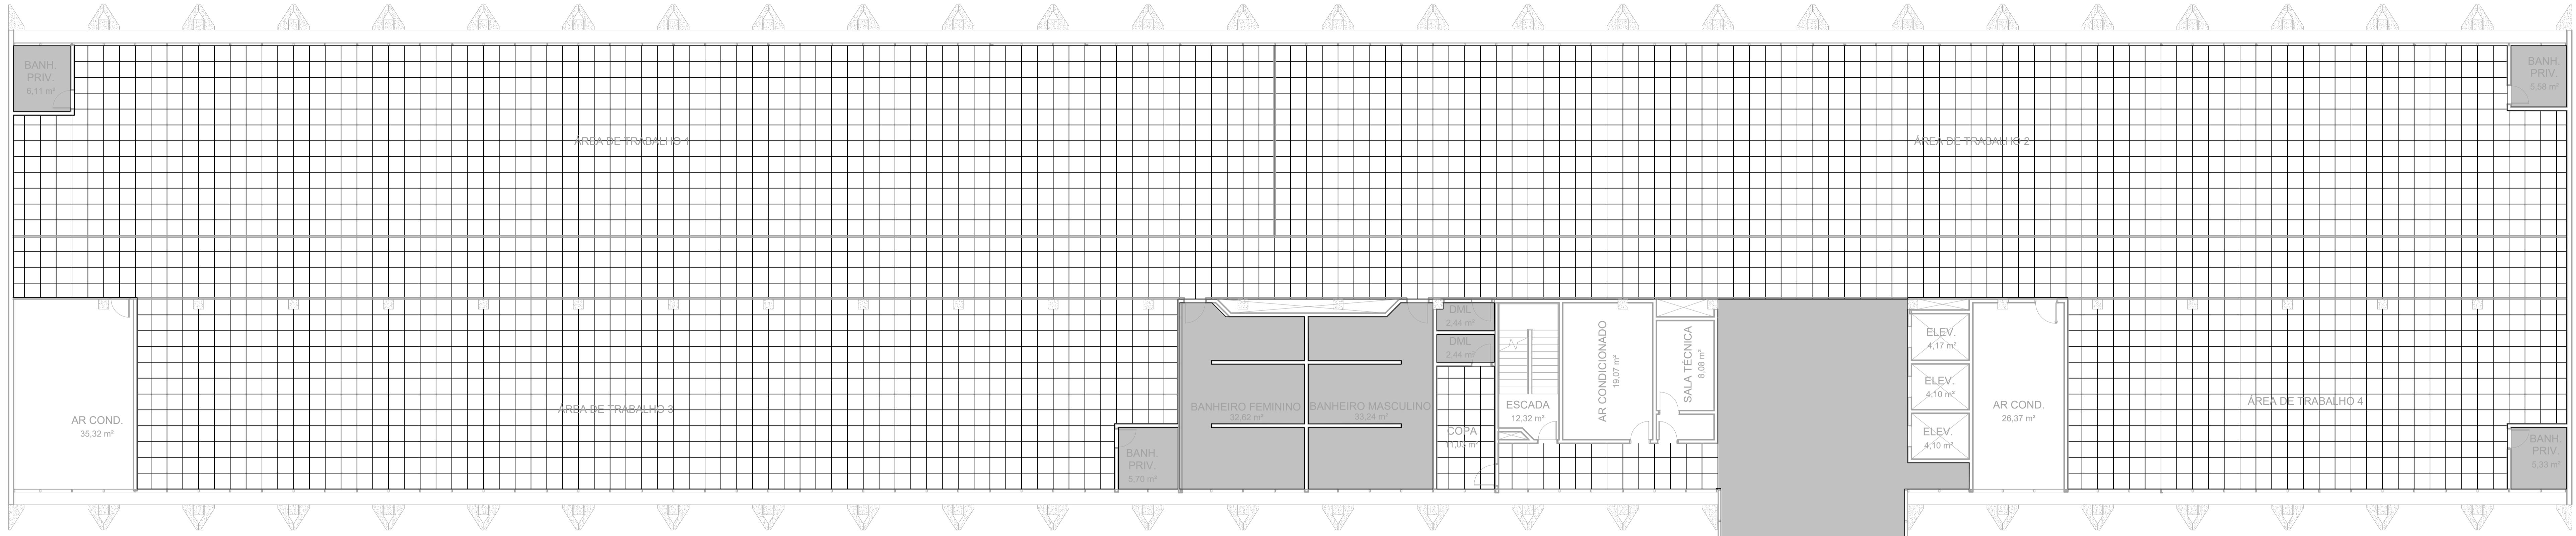


ANEXO II

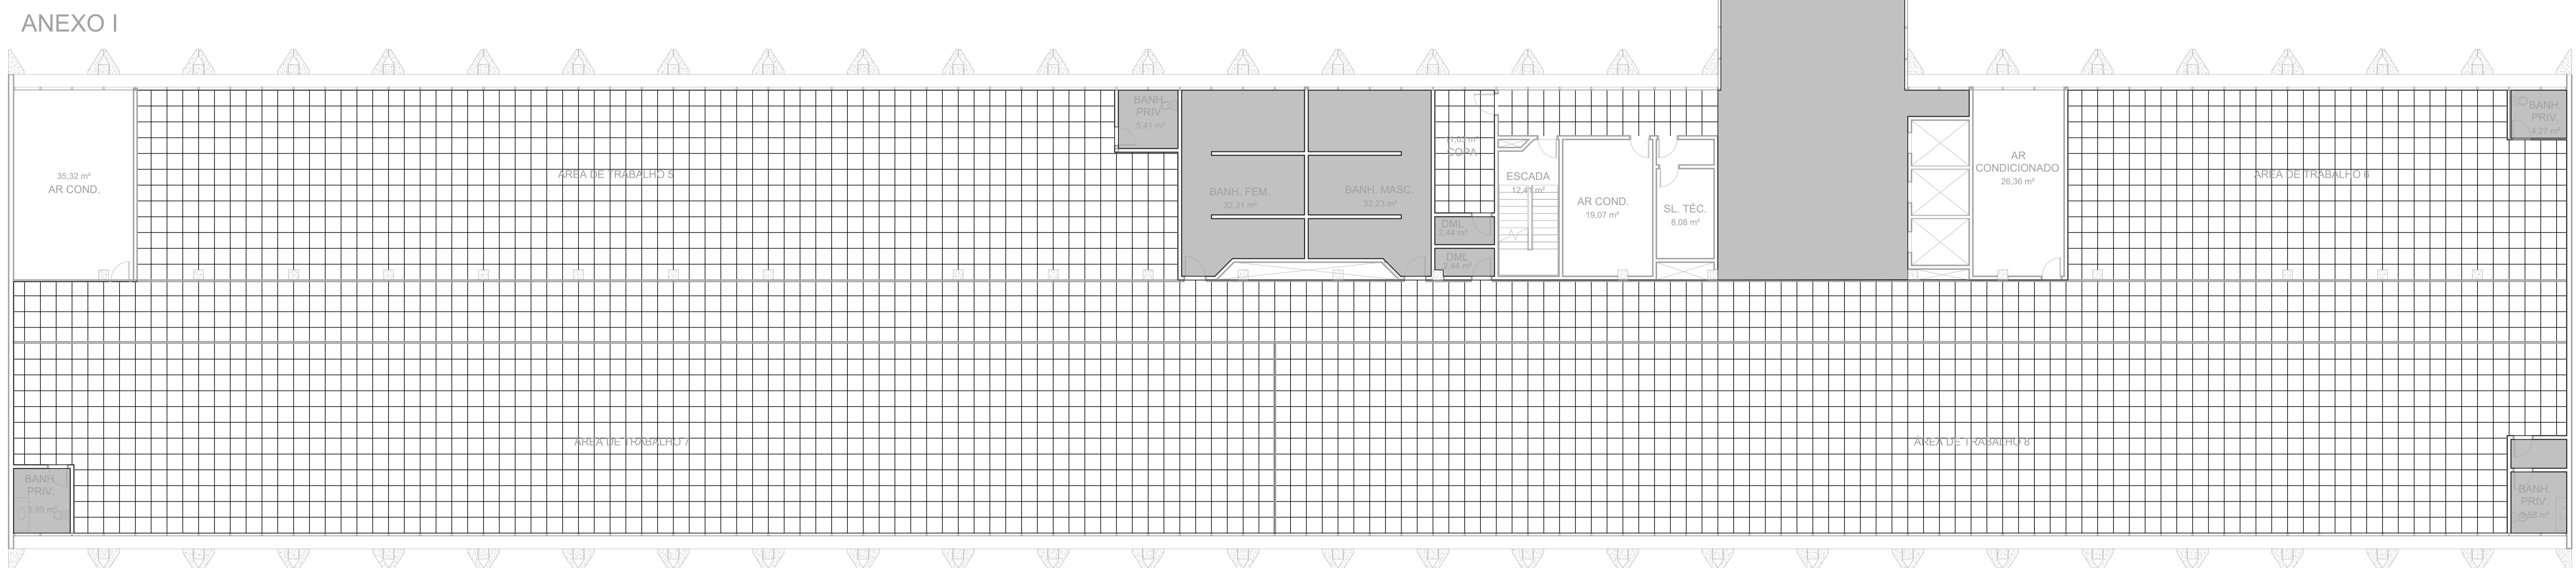

PLANTA BAIXA
PAVIMENTO TIPO (1º AO 4º PAVIMENTO)
ESCALA 1 / 100

SÍMBOLOGIA					
		- FORRO DE GESSO ACÚSTICO			
		- FORRO DE GESSO			
		- FORRO MINERAL 625x625mm			
Forro Mineral					
Pav. tipo 1 ao 4º comp. long. 1.000 m larg. 3,2 m Total 3.200 m²					
300 300 1.000 1.000					
Forro Acústico					
Pav. tipo 1 ao 4º comp. long. 1.000 m larg. 3,2 m Total 3.200 m²					
300 300 1.000 1.000					
Forro Gesso					
Pav. tipo 1 ao 4º comp. long. 1.000 m larg. 3,2 m Total 3.200 m²					
300 300 1.000 1.000					

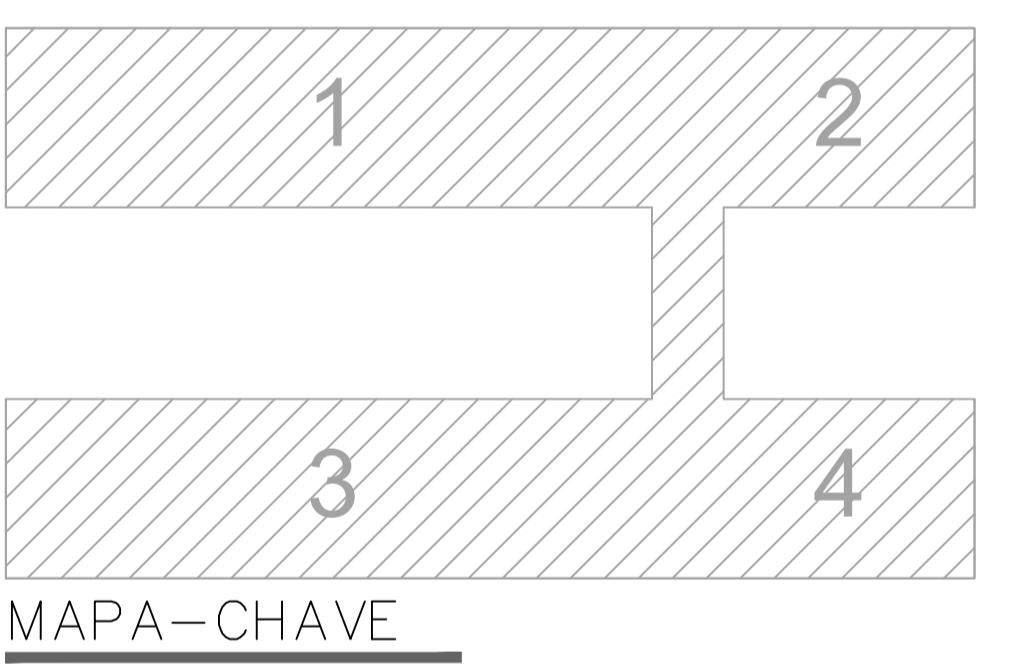

MAPA - CHAVE

SEM ESCALA

00	EMISSÃO: INICIAL	19/09/2025	PAULO	PAULO
REVISÃO	MODIFICAÇÃO	DATA	VISTO	APROVAÇÃO
PROPRIETÁRIO				
AUTOR DO PROJETO	CREA: -			
RESPONSÁVEL TÉCNICO	CREA: -			
INSTITUCIONAL				
SETOR:	SETOR DE ADMINISTRAÇÃO FEDERAL NORTE			
ENDEREÇO:	ESPLANADA DOS MINISTÉRIOS - BLOCO L - BRASÍLIA - DF			
CLIENTE:	MINISTÉRIO DA EDUCAÇÃO			
AUTOR DO PROJETO:	CREA: -			
RESPONSÁVEL TÉCNICO	CREA: -			
PLANTA BAIXA				
EDIFÍCIO ANEXO - FORRO				
PAVIMENTO TIPO (1º AO 4º PAVIMENTO)				
PRANCHA:	USO:	FOLHA:		
FOR	INSTITUCIONAL	03		
TÍTULO: EDIFÍCIO ANEXO - FORRO		CONTÉUDO: PLANTA BAIXA		
DETALHAMENTO: PAVIMENTO TIPO (1º AO 4º PAVIMENTO)		TIPO DE PAVIMENTO: PROJETO EXECUTIVO		
SIGLA: JUAN	TIPO: INDICADA	DATA: 19/09/2025		