
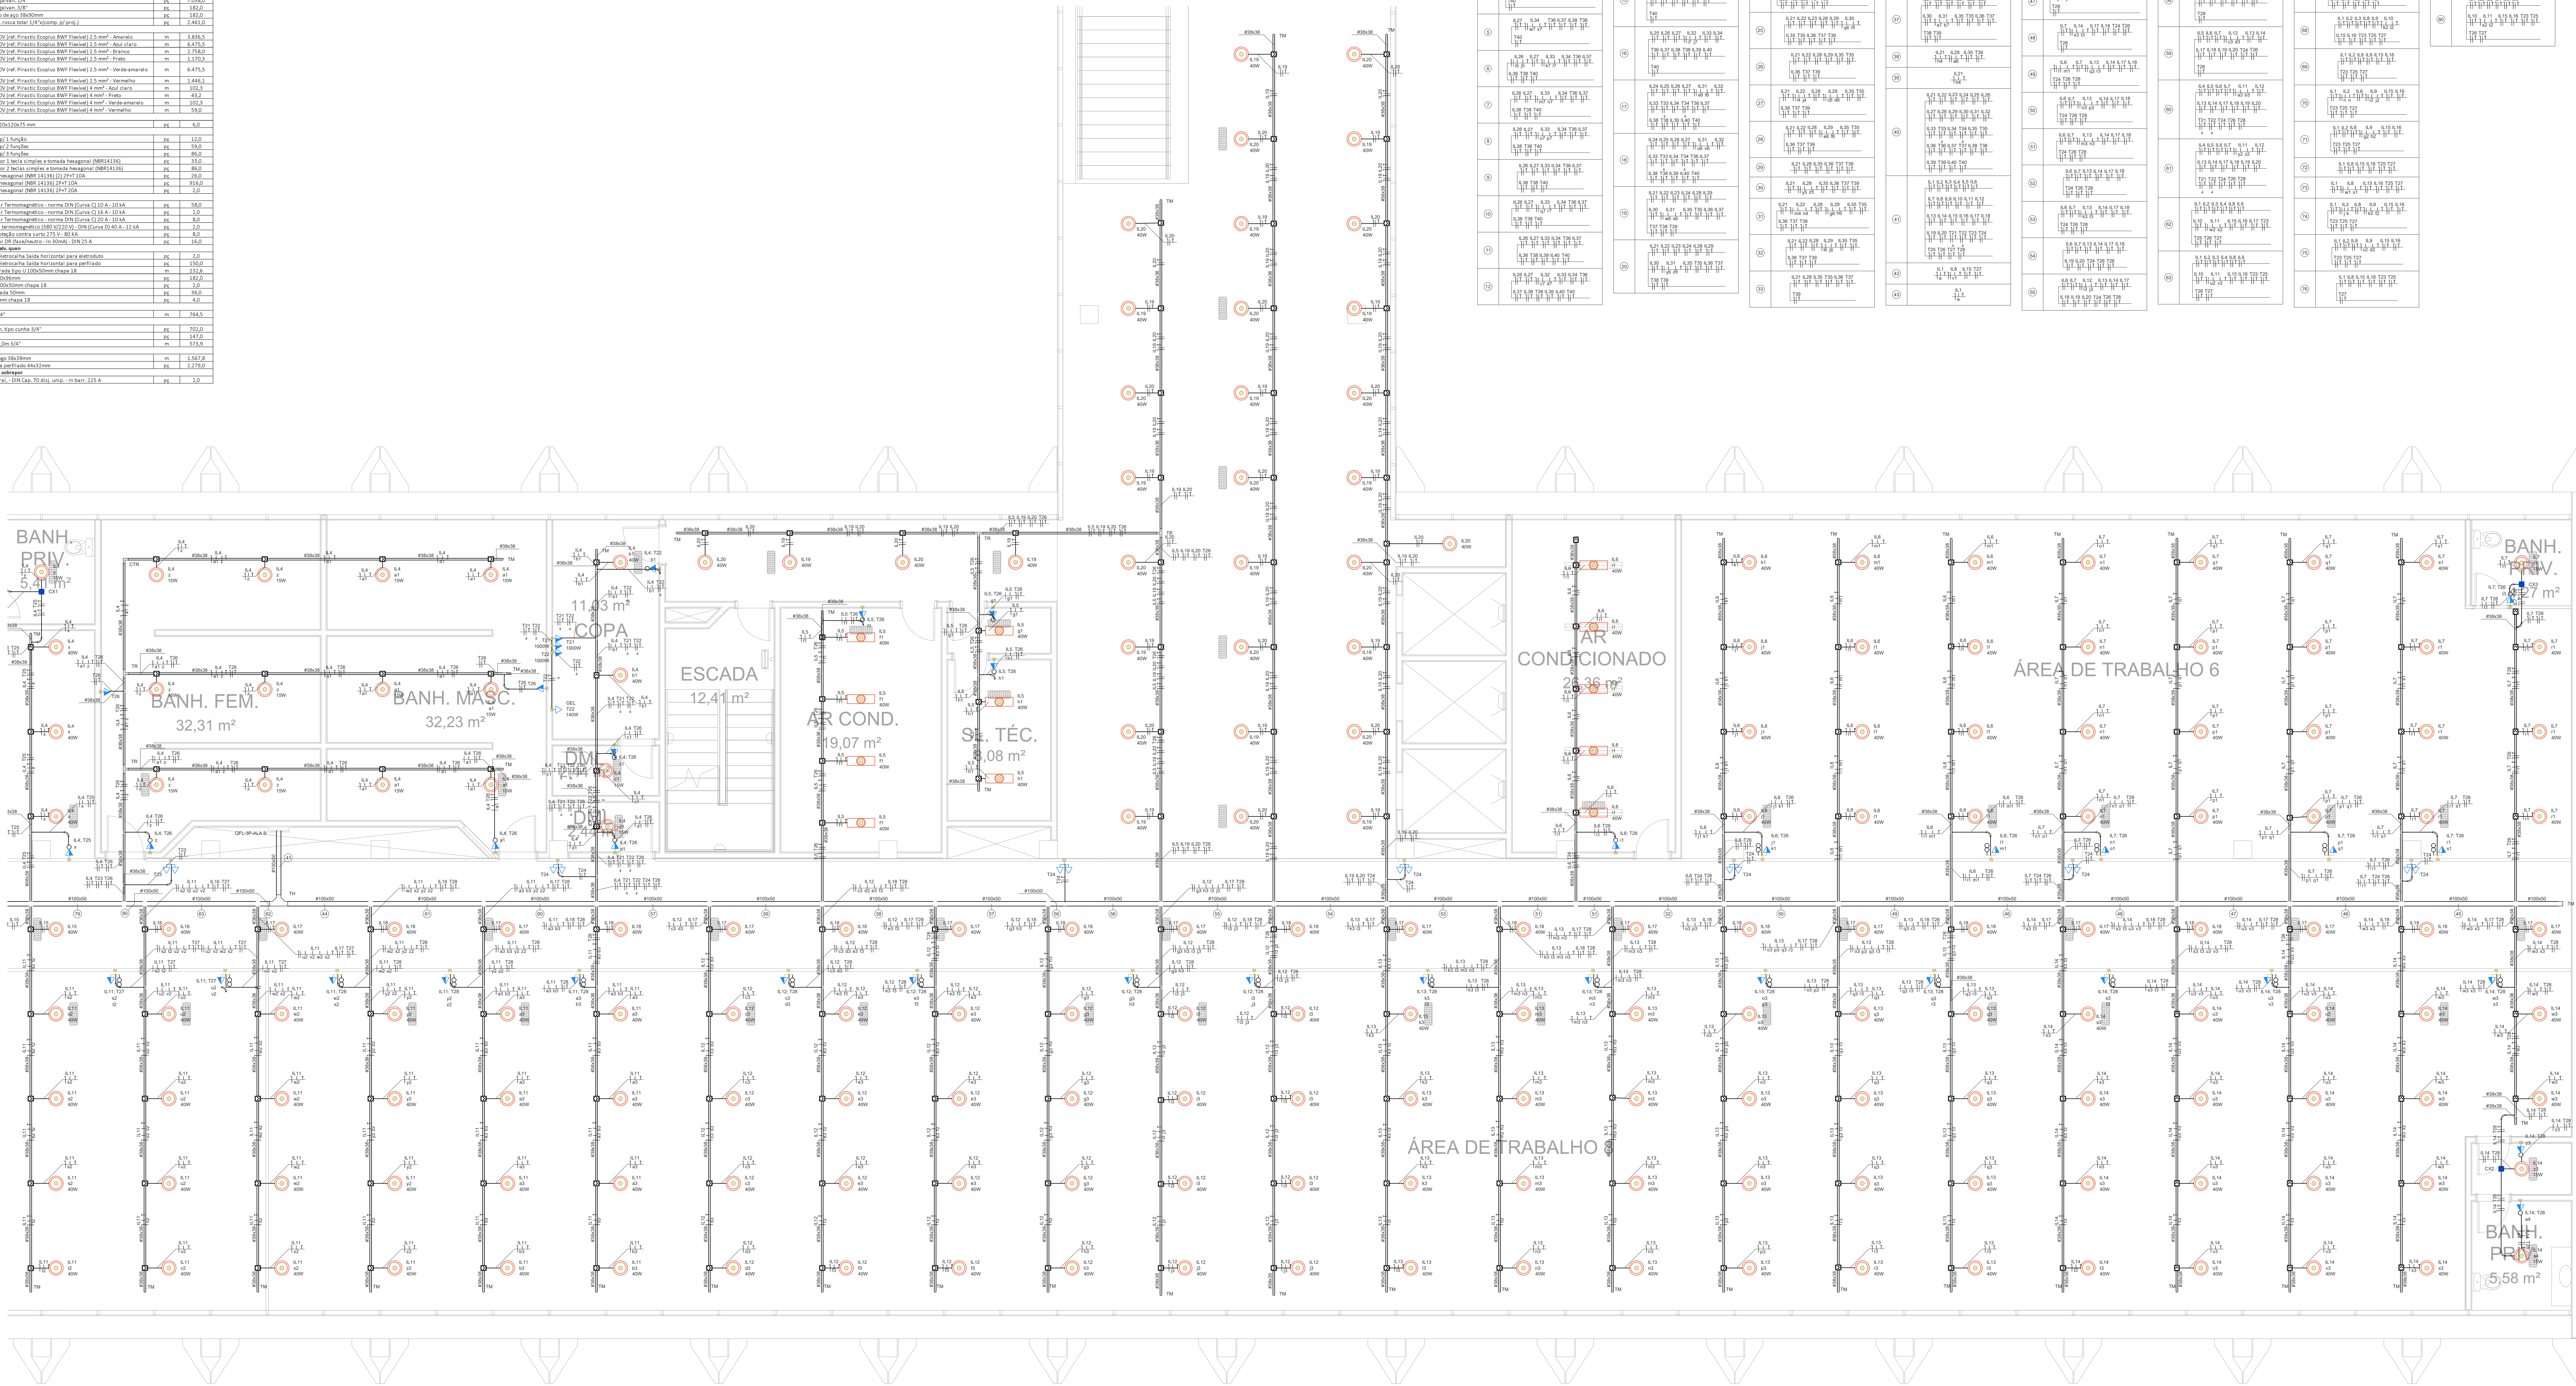


[illegible]

PLANTA BAIXA ALA B SUL
3º PAVIMENTO
ESCALA 1 / 50

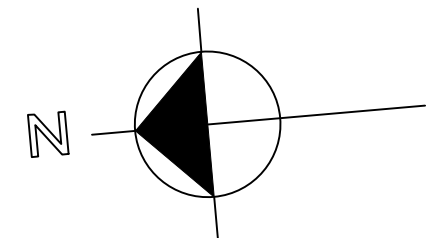

Legenda - 3° pav

Tomadas bolões a 0,30m do piso

Caixa de passagem 120x120x75 e 7,80 do piso

Caixa para tomada 2P1 em perfurado

Coloque rede 9C'

Canais 9C'

P.O Interruptores simples e Tomada hexagonal a 1,20m do piso

Interruptores simples 2 linhas e Tomada hexagonal a 1,20m do piso

Ponto genérico de luz 15W

Ponto genérico de luz 40W

Quadro de distribuição

Saida dupla para perfurado 30x30mm

Saida para perfurado 30x30mm

Saida horizontal para eletrodutos

2" horizontal 9C'

1" rede 9C'

Terminal

Tomada baixa a 0,30m do piso

Tomada média a 1,20m do piso

Legenda das indicações - 1° pav

GEL Ponto de força - Lixo específico - 60x60cm

TH T Horizontal 9C' sem Tampa - 100x50cm

TM Terminal sem Tampa - 100x50cm

C/T Canais rede 9C' - 30x20mm

T T Horizontal rede 9C' - 30x20mm

TM Terminal - 30x20mm

1

2

3

4

MAPA-CHAVE

SEM ESCALA

00	EMISSION INICIAL	19/09/2025	PAULO	PAULO	
REVISAO	MODIFICACAO	DATA	VISTO	APROVACAO	

SETOR:

SETOR DE ADMINISTRAÇÃO FEDERAL NORTE

PROPOSTO:

ESPLANADA DOS MINISTÉRIOS - BLOCO L - BRASILIA - DF

CLIENTE:

MINISTERIO DA EDUCACAO

AUTOR DO PROJETO:

VINCICIUS MAIA PIRES

CAIXOTEI:

CREAT: 26.221-D/DF

RESPONSÁVEL TÉCNICO:

-

CAIXOTEI:

CREAT: -

PROPRIETÁRIO

VINCICIUS MAIA PIRES

AUTOR DO PROJETO

CREAT: 26.221-D/DF

RESPONSÁVEL TÉCNICO

CREAT: -

FRANCA

END

INSTITUCIONAL

FOLHA

IEL

RTPRO

CONTOUR

EDIFICIO ANEXO - INSTALACOES ELETRICAS - ILUMINACAO E TOMADAS

PLANTA BAIXA ALA B SUL

3º PAVIMENTO

20


ASSINAR

ASSINAR

ASSINAR


DATA

18/09/2025

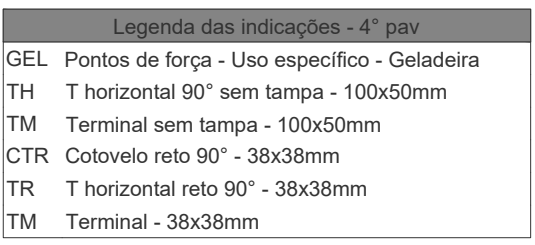


ENTRADA:	SETOR DE ADMINISTRAÇÃO FEDERAL NORTE		
ENDREÇO:	ESPLANADA DOS MINISTÉRIOS - BLOCO L - BRASÍLIA - DF		
CLIENTE:	MINISTÉRIO DA EDUCAÇÃO		
AUTOR DO PROJETO:	VINÍCIUS MAMA PIRES	CALCULO:	CREA: 28.221-D/DF
RESPONSÁVEL TÉCNICO:	-	CALCULO:	CREA: -
PROPRIETÁRIO VINÍCIUS MAMA PIRES AUTOR DO PROJETO CREA: 28.221-D/DF RESPONSÁVEL TÉCNICO CREA: -			

FRANZIA:	LOGO:	INSTITUCIONAL		FOLHA:
IEL	TÍTULO:	EDIFÍCIO ANEXO - INSTALAÇÕES ELÉTRICAS - ILUMINAÇÃO E TOMADAS		21
	CONTEÚDO:	PLANTA BAIXA ALA A NORTE 4º PAVIMENTO		
SESSÃO: JUVIN	TELEFONE:	ESCALA: DEZCADA	TIPO DE RELEVAMENTO: PROJETO EXECUTIVO	DATA: 13/06/2025

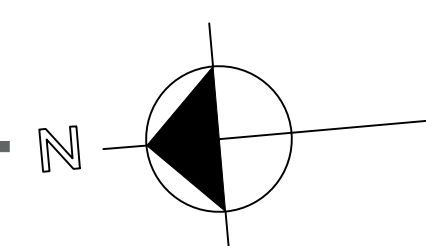


FRANCA:	USO:	INSTITUCIONAL		FOLHA:
IEL	TÍTULO:	EDIFÍCIO ANEXO - INSTALAÇÕES ELÉTRICAS - ILUMINAÇÃO E TOMADAS		
	CONTEÚDO:	PLANTA BAIXA ALA A SUL 4º PAVIMENTO		
SIGNO: JUAN	TELEFONE:	ESCALA: REDUZIDA	TIPO DE PERMANENTE: PROJETO EXECUTIVO	DATA: 18/04/2025

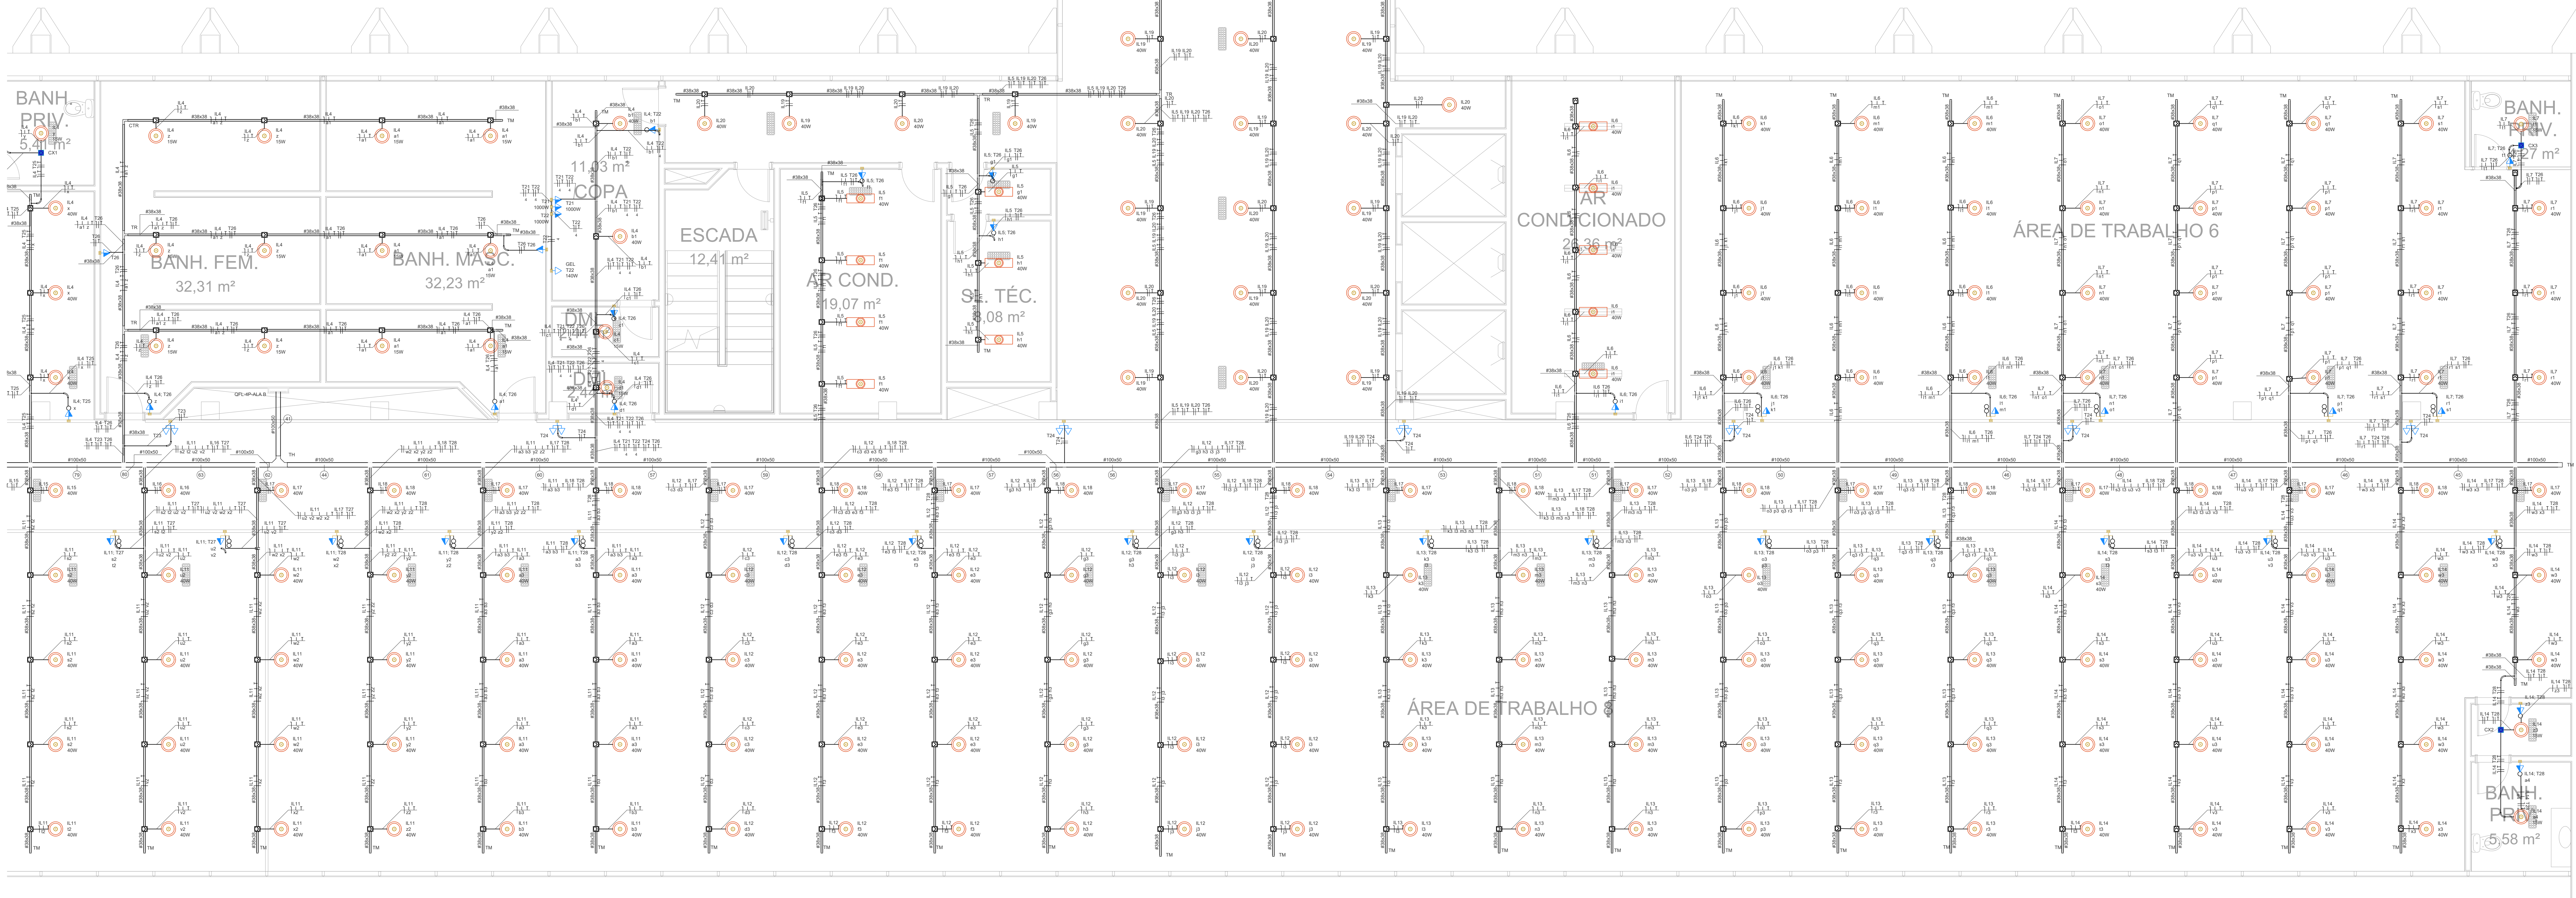[illegible]

PLANTA BAIXA ALA B SUL
4º PAVIMENTO

ESCALA 1 / 50

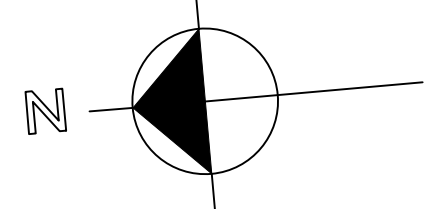[illegible]

1

2

3



4

MAPA – CHAVE



SEM ESCALA

00	EMIÇÃO INICIAL	19/09/2025	PAULO	PAULO
REVISÃO	MODIFICAÇÃO	DATA	VISTO	APPROVAÇÃO



Tipo de carga	Potência Instalada (kVA)	Fator de demanda (%)	Demanda (kVA)
Iluminação e TUG's (Escritórios e salas comerciais)	3,33	100,00	3,33
		TOTAL	3,33

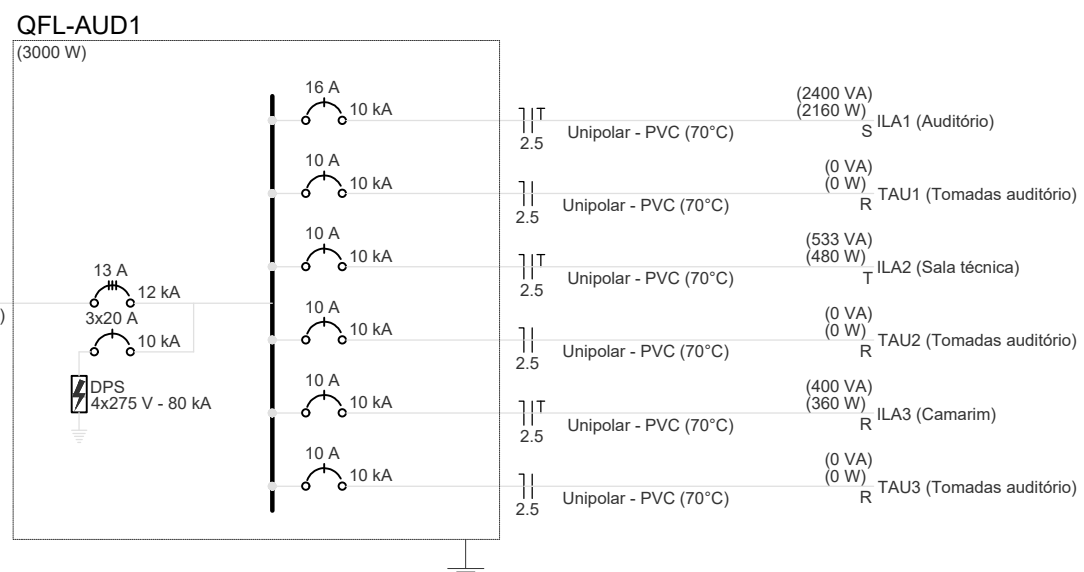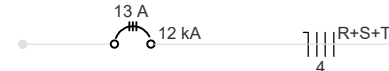

Tipo de carga	Potência instalada (kVA)	Fator de demanda (%)	Demanda (kVA)
Iluminação e TUG's (Escritórios e salas comerciais)	3.48	100.00	3.48
		TOTAL	3.48

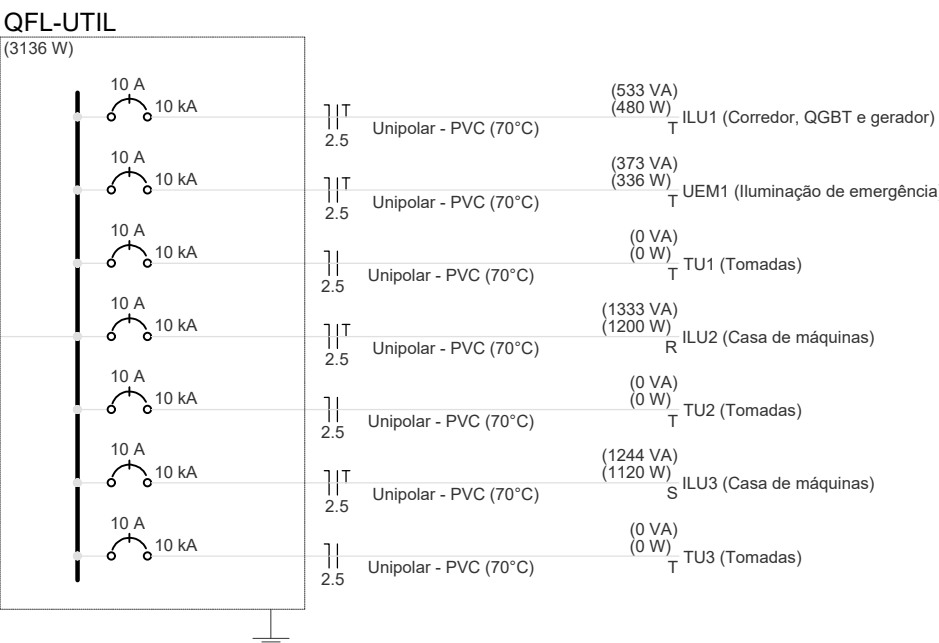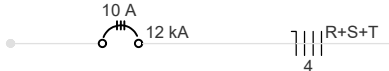



Typo de carga	Potência instalada (kW)	Fator de demanda (%)	Demanda (kW)
Iluminação e TUG's (Escritórios e salas comerciais)	4,00	100,00	4,00
		TOTAL	4,00

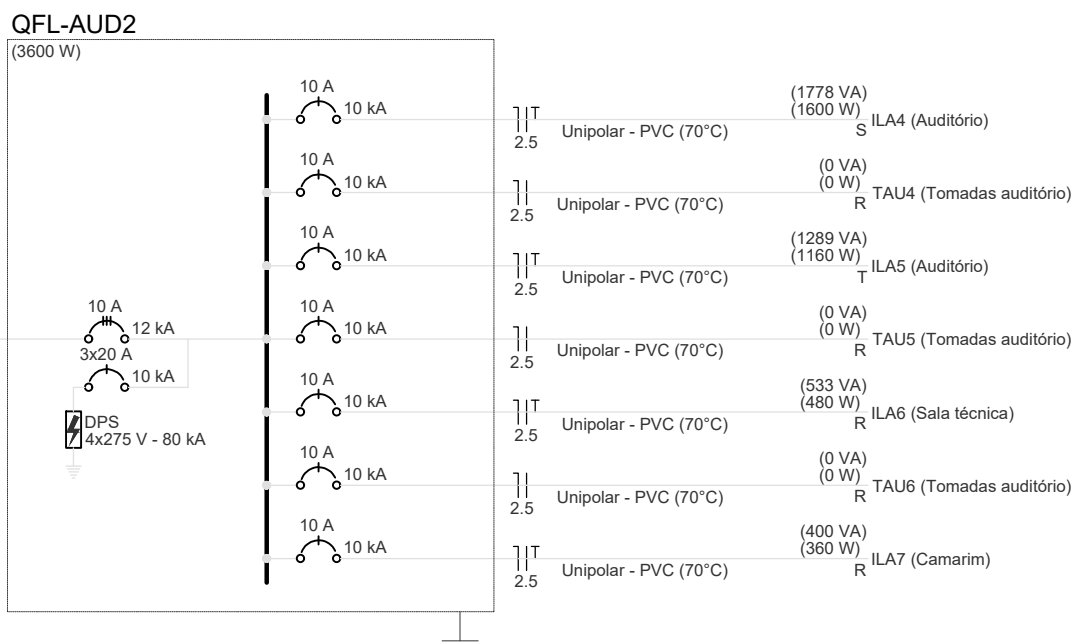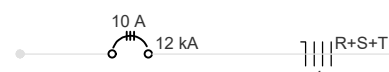

00	EMISSÃO INICIAL	19/09/2025	PAULO	PAULO
REVISÃO	MODIFICAÇÃO	DATA	VISTO	APROVAÇÃO

SETOR:	SETOR DE ADMINISTRAÇÃO FEDERAL NORTE		
ENDEREÇO:	ESPLANADA DOS MINISTÉRIOS - BLOCO L - BRASÍLIA - DF		
CLIENTE:	MINISTÉRIO DA EDUCAÇÃO		
AUTOR DO PROJETO:	VINÍCIUS MAIA PIRES	LAIS/CREA:	CREA: 26.221-D/DF
RESPONSÁVEL TÉCNICO:	-	LAIS/CREA:	CREA: -

PROPRIETÁRIO	
VINÍCIUS MAIA PIRES	
AUTOR DO PROJETO	CREA: 26.221-D/DF
RESPONSÁVEL TÉCNICO	CREA: -

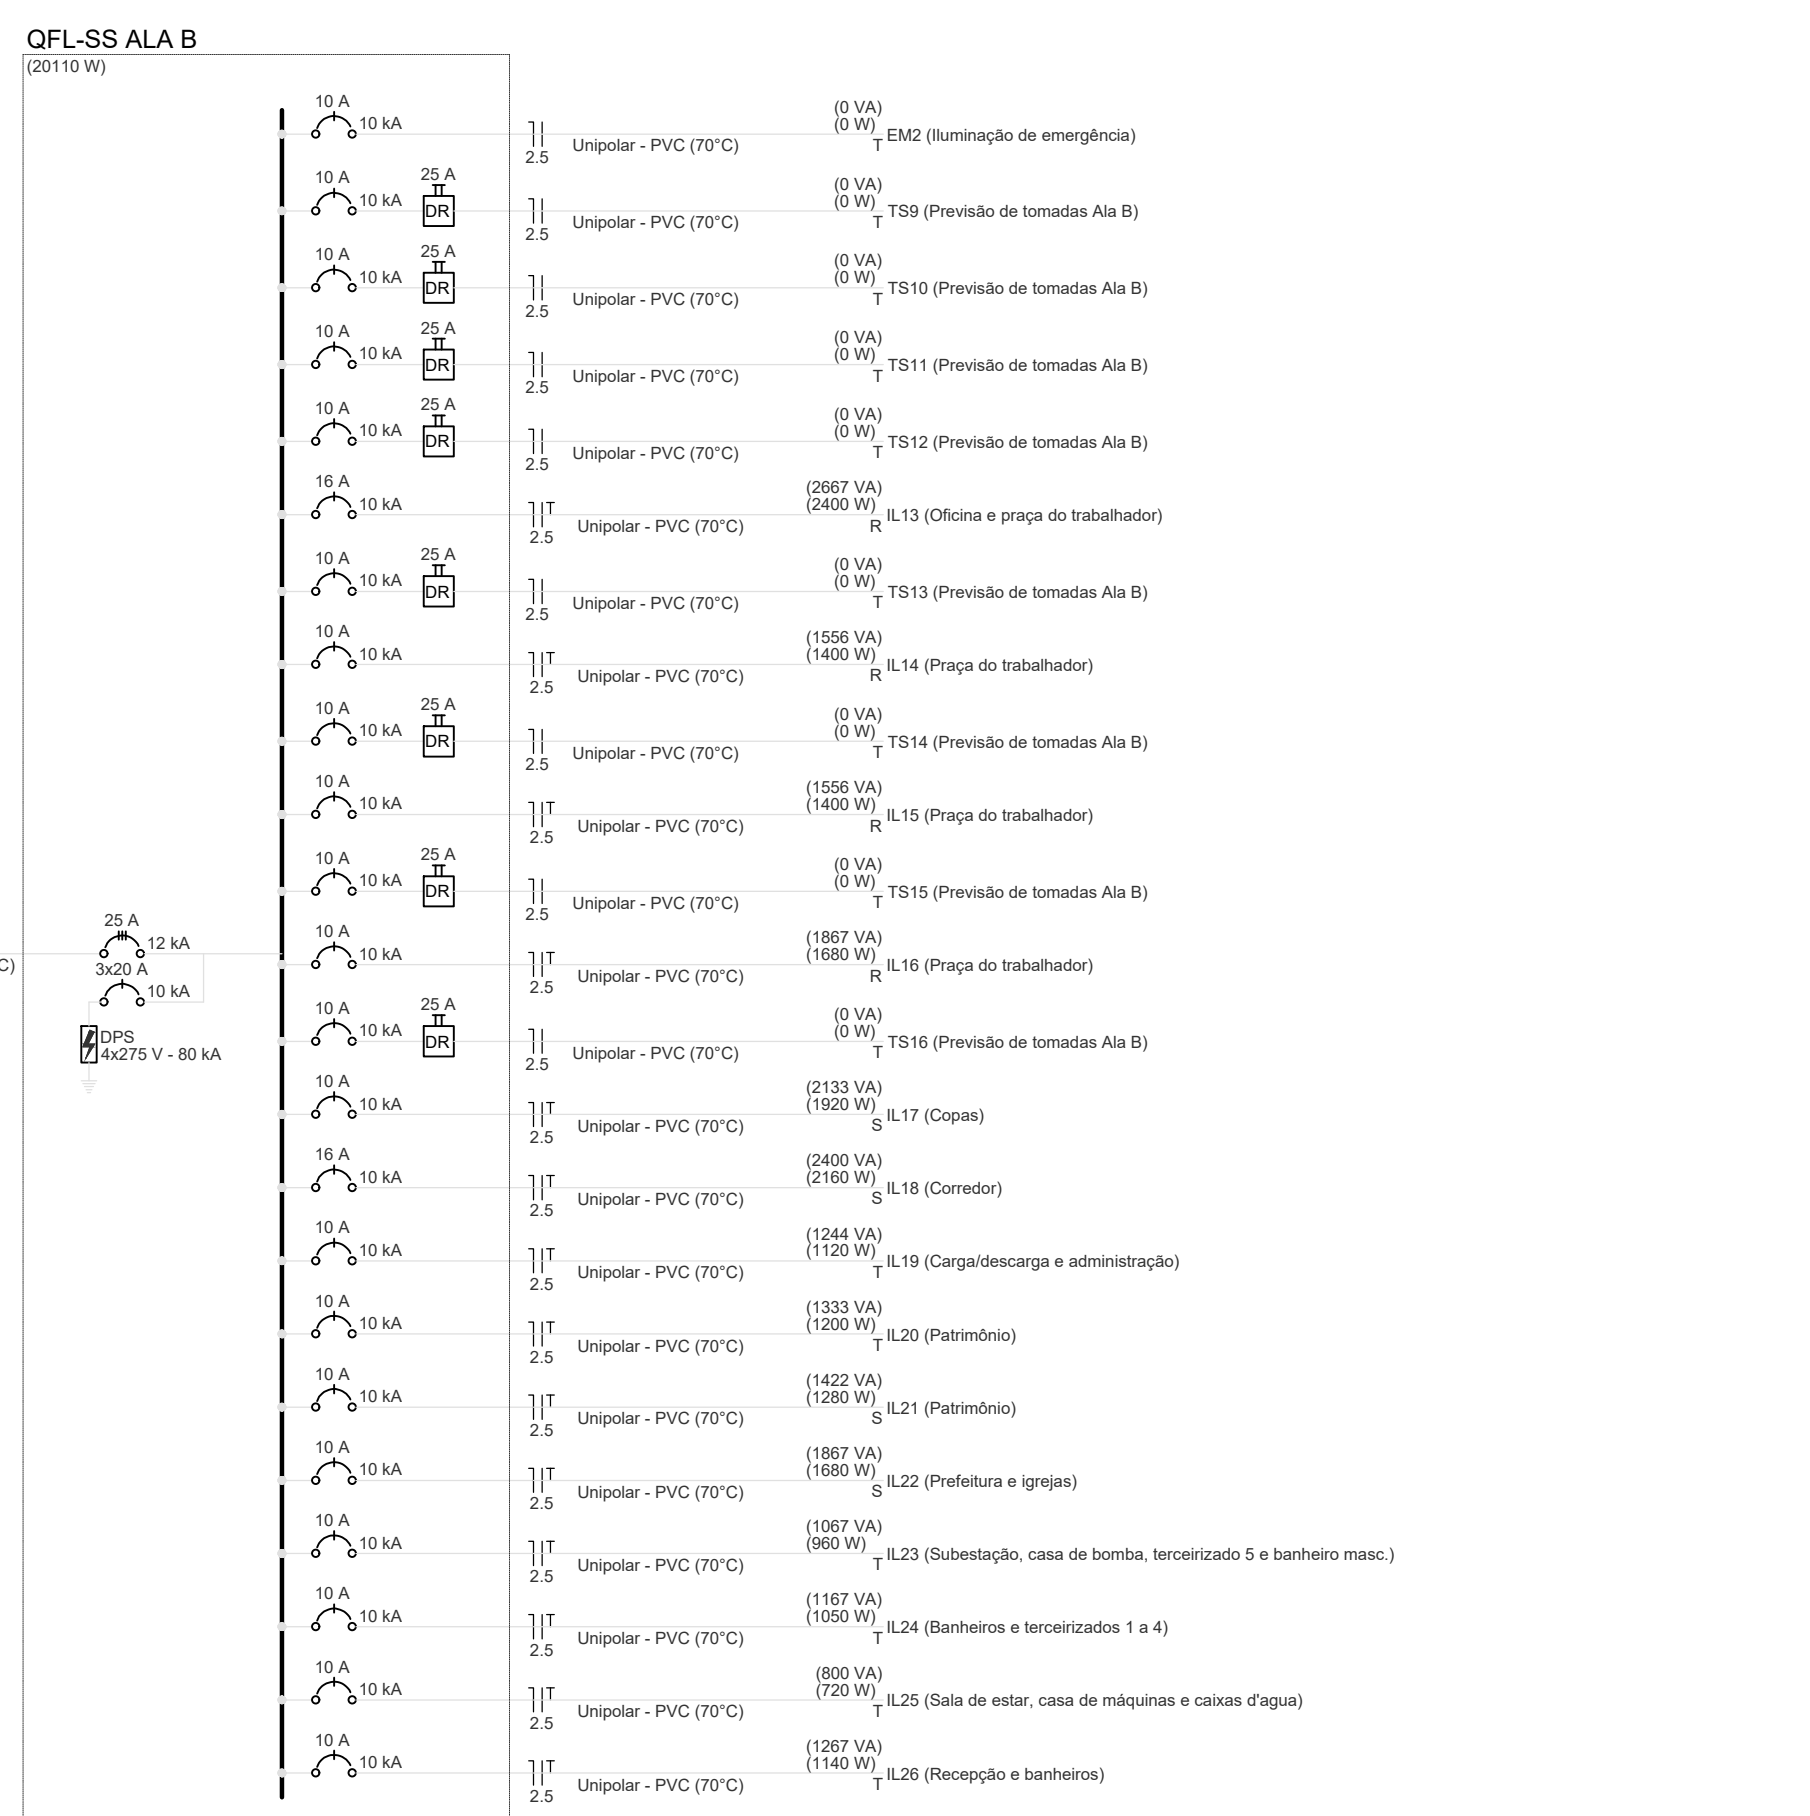
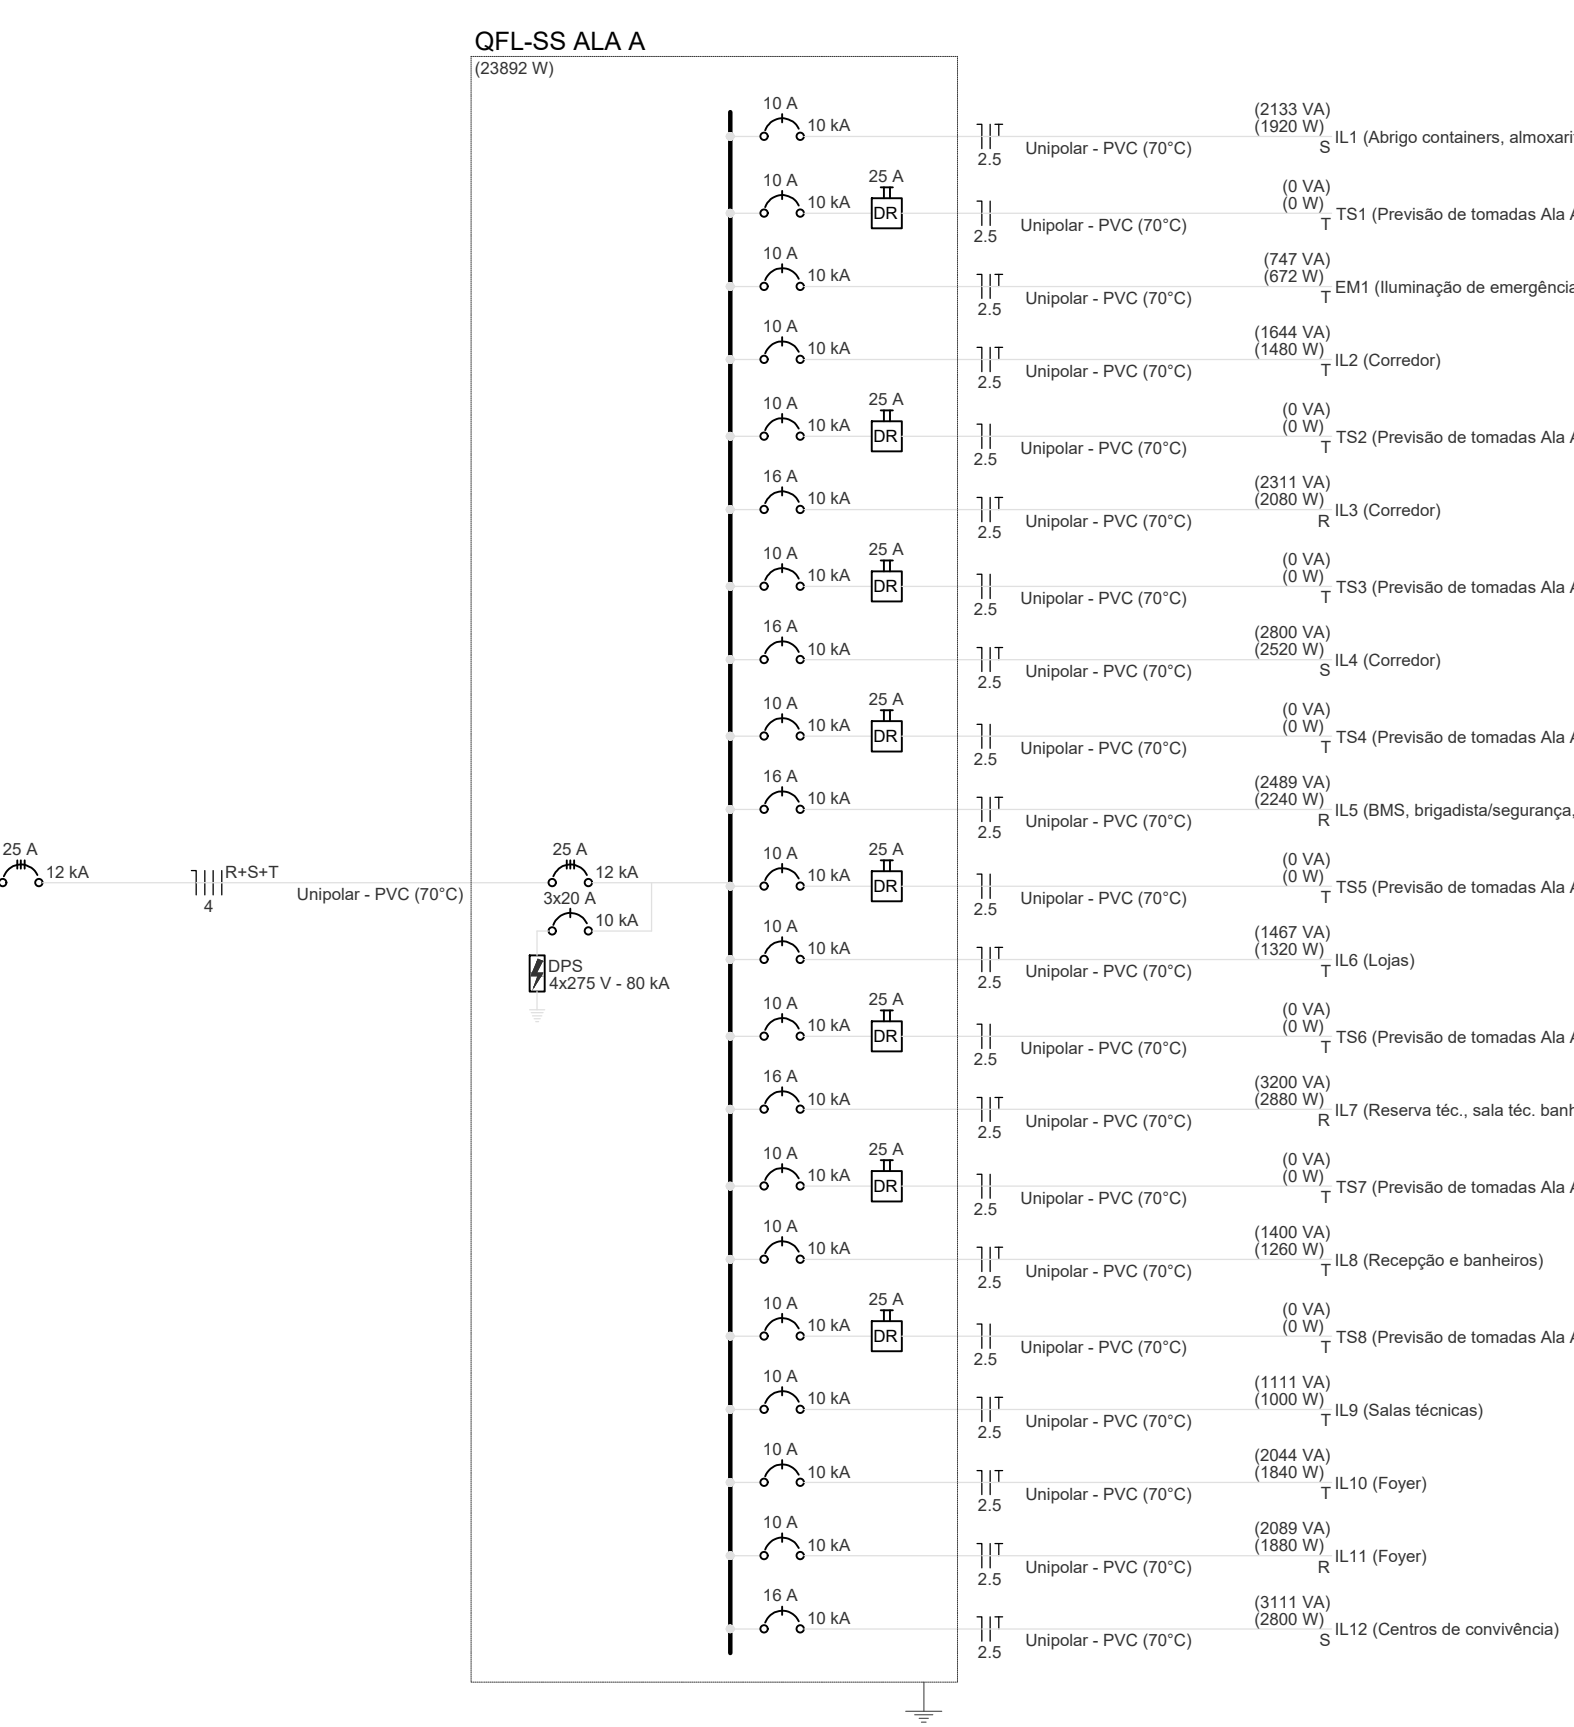


Tipo de carga	Potência Instalada (KVA)	Fator de demanda (%)	Demanda (KVA)
Iluminação e TUG's (Áreas comuns e Condôminos)	10.00	100.00	10.00
	16.55	25.00	4.14
		TOTAL	14.14

Tipo de carga	Potência instalada (kW)	Fator de demanda (Kv)	Demanda (KVA)
Iluminação e TUD's (Áreas comuns e Condomínio)	70.00 52.34	100.00 25.00	10.00 3.09
	TOTAL		13.09

FRANQUIA:	USO:	INSTITUCIONAL		FOLHA:
IEL	TÍTULO:	EDIFÍCIO ANEXO - INSTALAÇÕES ELÉTRICAS - ILUMINAÇÃO E TOMADAS		
	CONTEÚDO:	QUADROS DE ALIMENTAÇÃO E COMANDO QFL-SS ALA A E QFL-SS ALA B - SUBSOLO		
DESENHO: JUAN	TELEFONE:	ESCALA: FONTEADA	TIPO DE DOCUMENTO: PROJETO EXECUTIVO	DATA: 19/04/2020



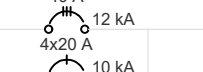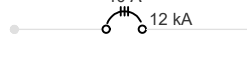

Tipo de carga	Proteção instalada (kVA)	Fator de demanda (%)	Demandas (kVA)
Iluminação e TUG's (Escritórios e salas comerciais)	12,00	100,00	12,00
	16,50	50,00	7,58
Usos Específicos	3,60	100,00	3,60
		TOTAL	23,58





SETOR:	SETOR DE ADMINISTRAÇÃO FEDERAL NORTE		
ENDEREÇO:	ESPLANADA DOS MINISTÉRIOS - BLOCO L - BRASÍLIA - DF		
CLIENTE:	MINISTÉRIO DA EDUCAÇÃO		
AUTOR DO PROJETO:	VINICIUS MAIA PIRES	CAIXA:	CREA: 26.221-0/DF
RESPONSÁVEL TÉCNICO:	-	CAIXA:	CREA: -
PROPRIETÁRIO			
VINICIUS MAIA PIRES		CAIXA: 26.221-0/DF	
AUTOR DO PROJETO			
RESPONSÁVEL TÉCNICO		CREA: -	



Tipo de carga	Potência instalada (kW)	Fator de demanda (%)	Demanda (kW)
Iluminação e TUG's (Escritórios e salas comerciais)	12,00	100,00	12,00
	15,65	50,00	7,82
Uso Específico	3,00	100,00	3,00
		TOTAL	23,42

00	EMISSION INICIAL	19/09/2025	PAULO	PAULO
REVISÃO	MODIFICAÇÃO	DATA	VISTO	APROVAÇÃO

SETOR:	SETOR DE ADMINISTRAÇÃO FEDERAL NORTE		
ENDEREÇO:	ESPLANADA DOS MINISTÉRIOS - BLOCO L - BRASÍLIA - DF		
CLIENTE:	MINISTÉRIO DA EDUCAÇÃO		
AUTOR DO PROJETO:	VINICIUS MAIA PIRES	CAIXA:	CREA: 26.221-D/DF
RESPONSÁVEL TÉCNICO:	-	CAIXA:	CREA: -
PROPRIETÁRIO VINICIUS MAIA PIRES AUTOR DO PROJETO CAIXA: 26.221-D/DF RESPONSÁVEL TÉCNICO CAIXA: -			

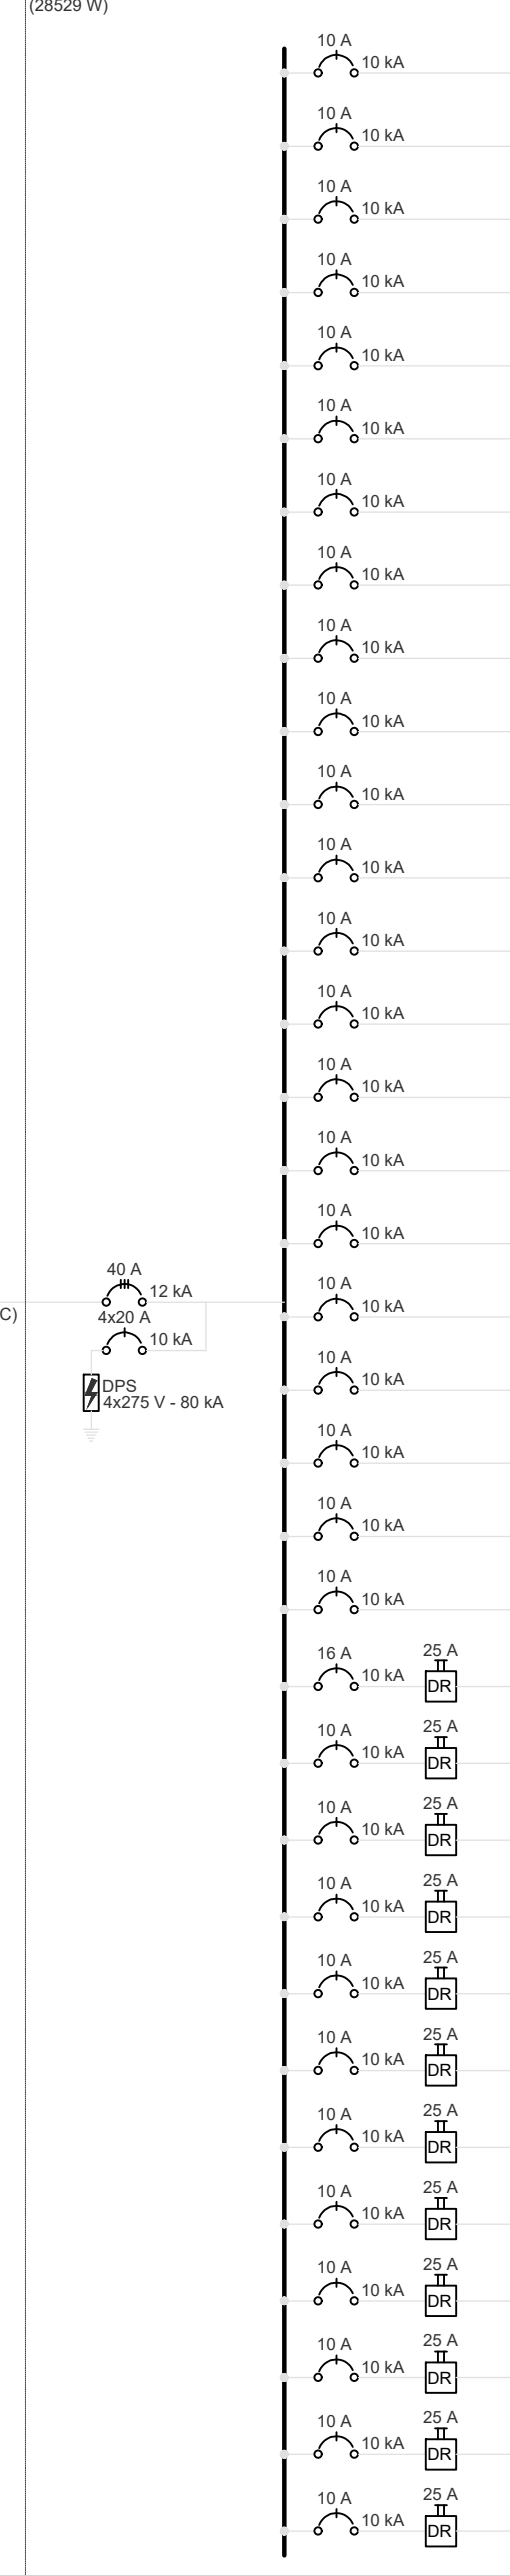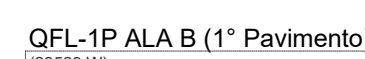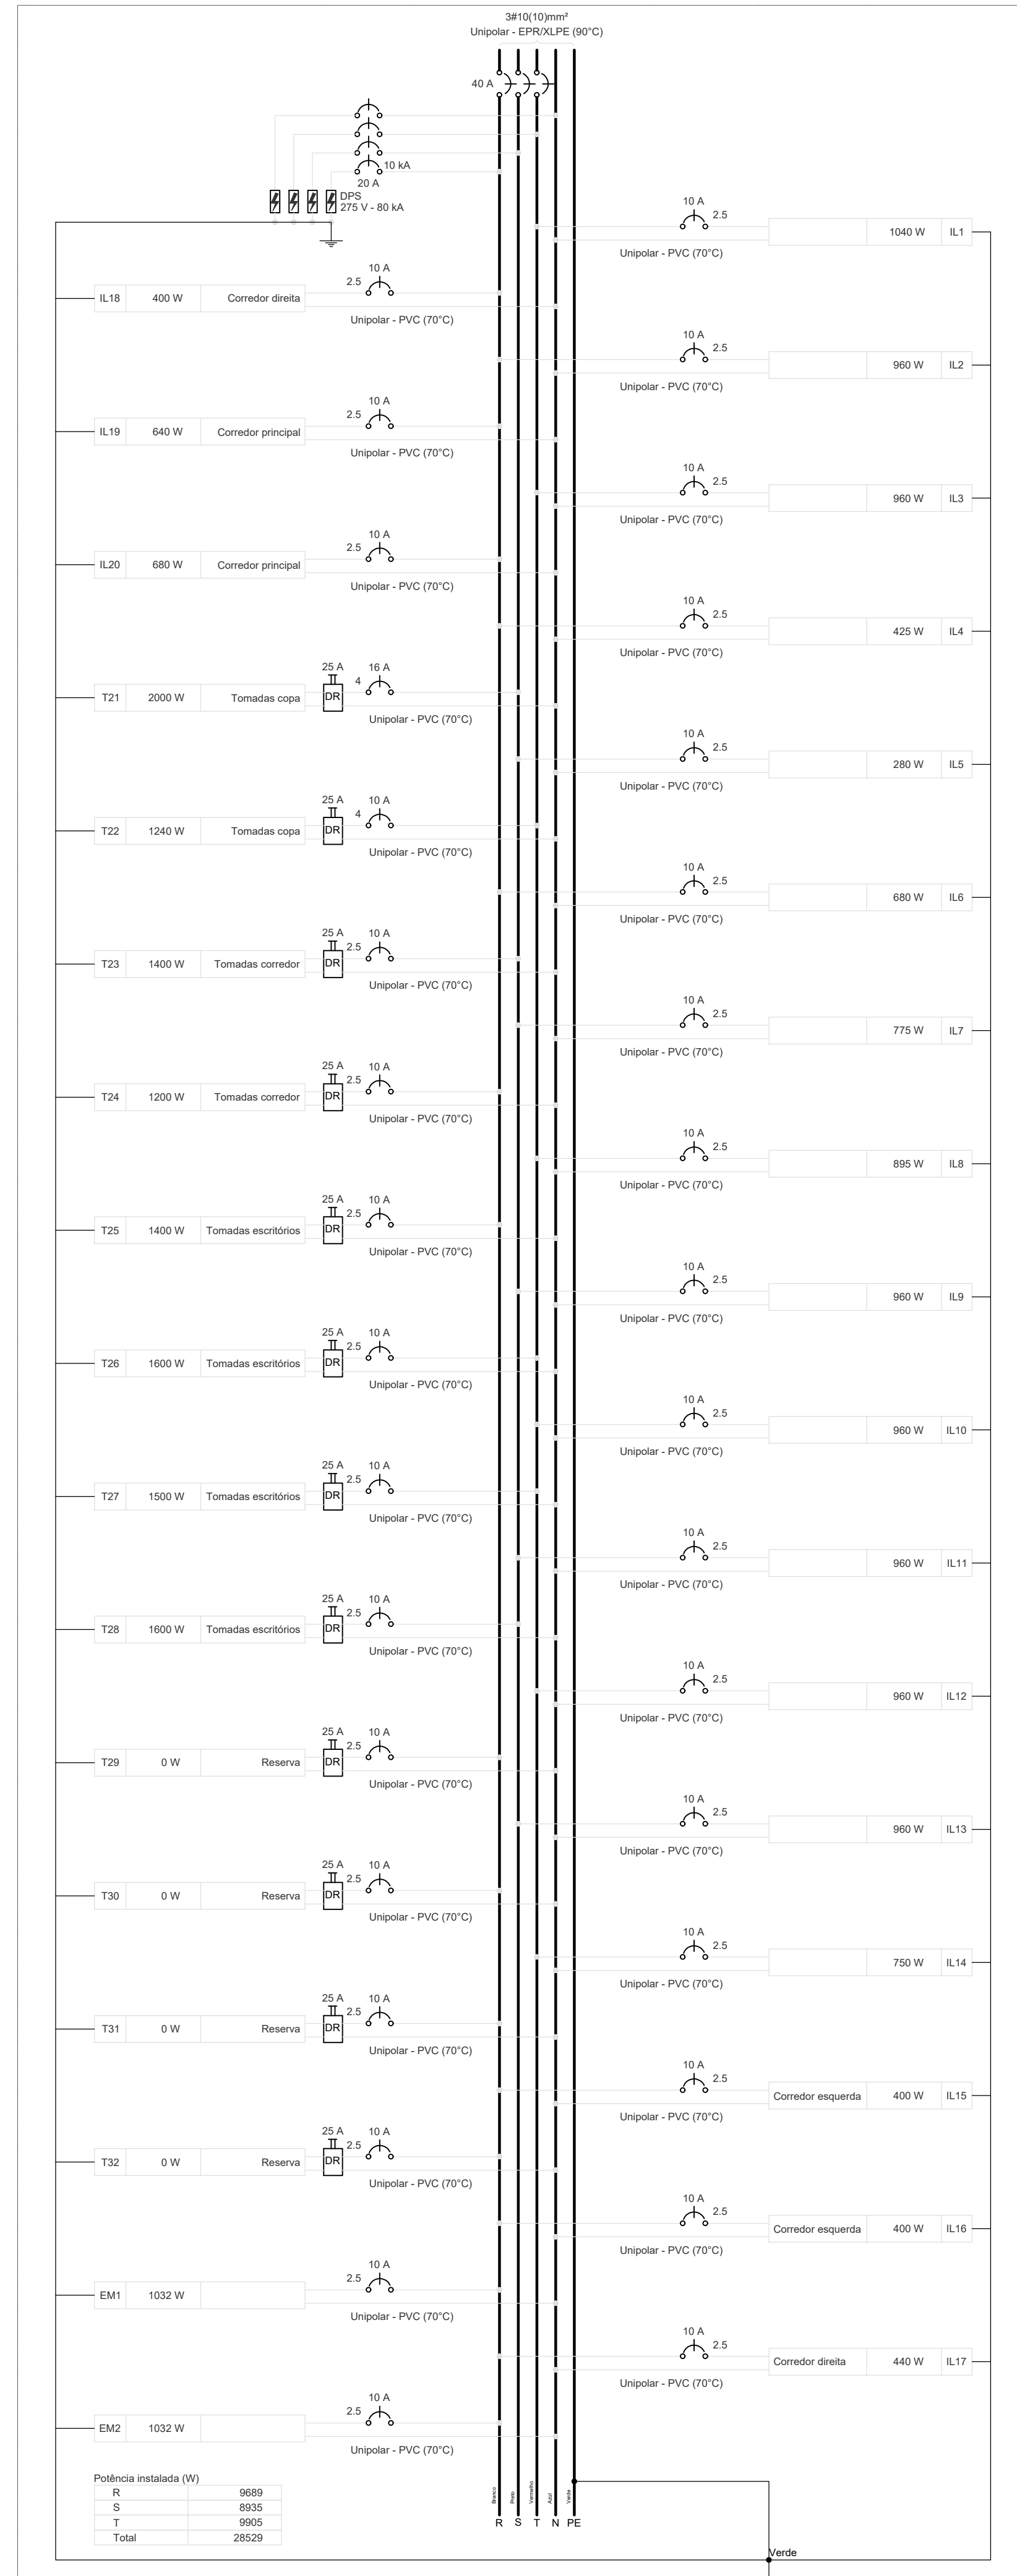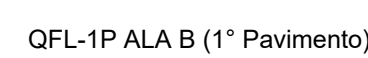

Bus	Device	Equation	Min	Max	Time	Latency	Min	Max	Time	Latency	Min	Max	Time	Latency	Min	Max	Time	Latency	Min	Max	Time	Latency
E1	F404	BT 255 v 24	26	1115	1440	0	800	1000	1000	1000	1000	1000	1000	1000	1000	1000	1000	1000	1000	1000	1000	1000
E1	F404	BT 255 v 24	26	1115	1440	0	800	1000	1000	1000	1000	1000	1000	1000	1000	1000	1000	1000	1000	1000	1000	1000
E1	F404	BT 255 v 24	24	1027	900	0	800	1000	1000	1000	1000	1000	1000	1000	1000	1000	1000	1000	1000	1000	1000	1000
E1	F404	BT 255 v 7	20	200	200	0	420	280	1000	1000	1000	1000	1000	1000	1000	1000	1000	1000	1000	1000	1000	1000
E1	F404	BT 255 v 17	17	17	17	0	280	1000	1000	1000	1000	1000	1000	1000	1000	1000	1000	1000	1000	1000	1000	1000
E1	F404	BT 255 v 19	19	859	775	0	715	1000	1000	1000	1000	1000	1000	1000	1000	1000	1000	1000	1000	1000	1000	1000
E1	F404	BT 255 v 22	22	867	783	0	655	1000	1000	1000	1000	1000	1000	1000	1000	1000	1000	1000	1000	1000	1000	1000
E1	F404	BT 255 v 24	24	1037	900	0	800	1000	1000	1000	1000	1000	1000	1000	1000	100						



Tipo de carga	Potência instalada (kVA)	Fator de demanda (%)	Demanda (kVA)
Iluminação e TUG's (Escritórios e salas comerciais)	12,00	100,00	12,00
	15,97	50,00	7,98
Uso Específico	3,60	100,00	3,60
		TOTAL	23,58

DO	EMISSION INICIAL	19/09/2025	PAULO	PAULO
REVISÃO	MODIFICAÇÃO	DATA	VISTO	APROVAÇÃO

SETOR:	SETOR DE ADMINISTRAÇÃO FEDERAL NORTE		
ENDEREÇO:	ESPLANADA DOS MINISTÉRIOS - BLOCO L - BRÁSILIA - DF		
CLIENTE:	MINISTÉRIO DA EDUCAÇÃO		
AUTOR DO PROJETO:	VINÍCIUS MAIA PIRES	CA/CREA:	CREA: 26.221-D/DF
RESPONSÁVEL TÉCNICO:	-	CA/CREA:	CREA: -

PROPRIETÁRIO	
VINÍCIUS MAIA PIRES AUTOR DO PROJETO	CREA: 26.221-D/DF
RESPONSÁVEL TÉCNICO	CREA: -





FRANZIA:	USO: INSTITUCIONAL			FOLHA:
IEL	TÍTULO:	EDIFÍCIO ANEXO - INSTALAÇÕES ELÉTRICAS - ILUMINAÇÃO E TOMADAS		
	CONTEÚDO:	QUADROS DE ALIMENTAÇÃO E COMANDO QFL-1P ALA B - 1º PAVIMENTO		
SUSCRITO: JUAN	TELEFONE:	SIGLA: BOGACOA	TIPO DE MEMORANDO: PROJETO EXECUTIVO	DATA: 18/09/2025

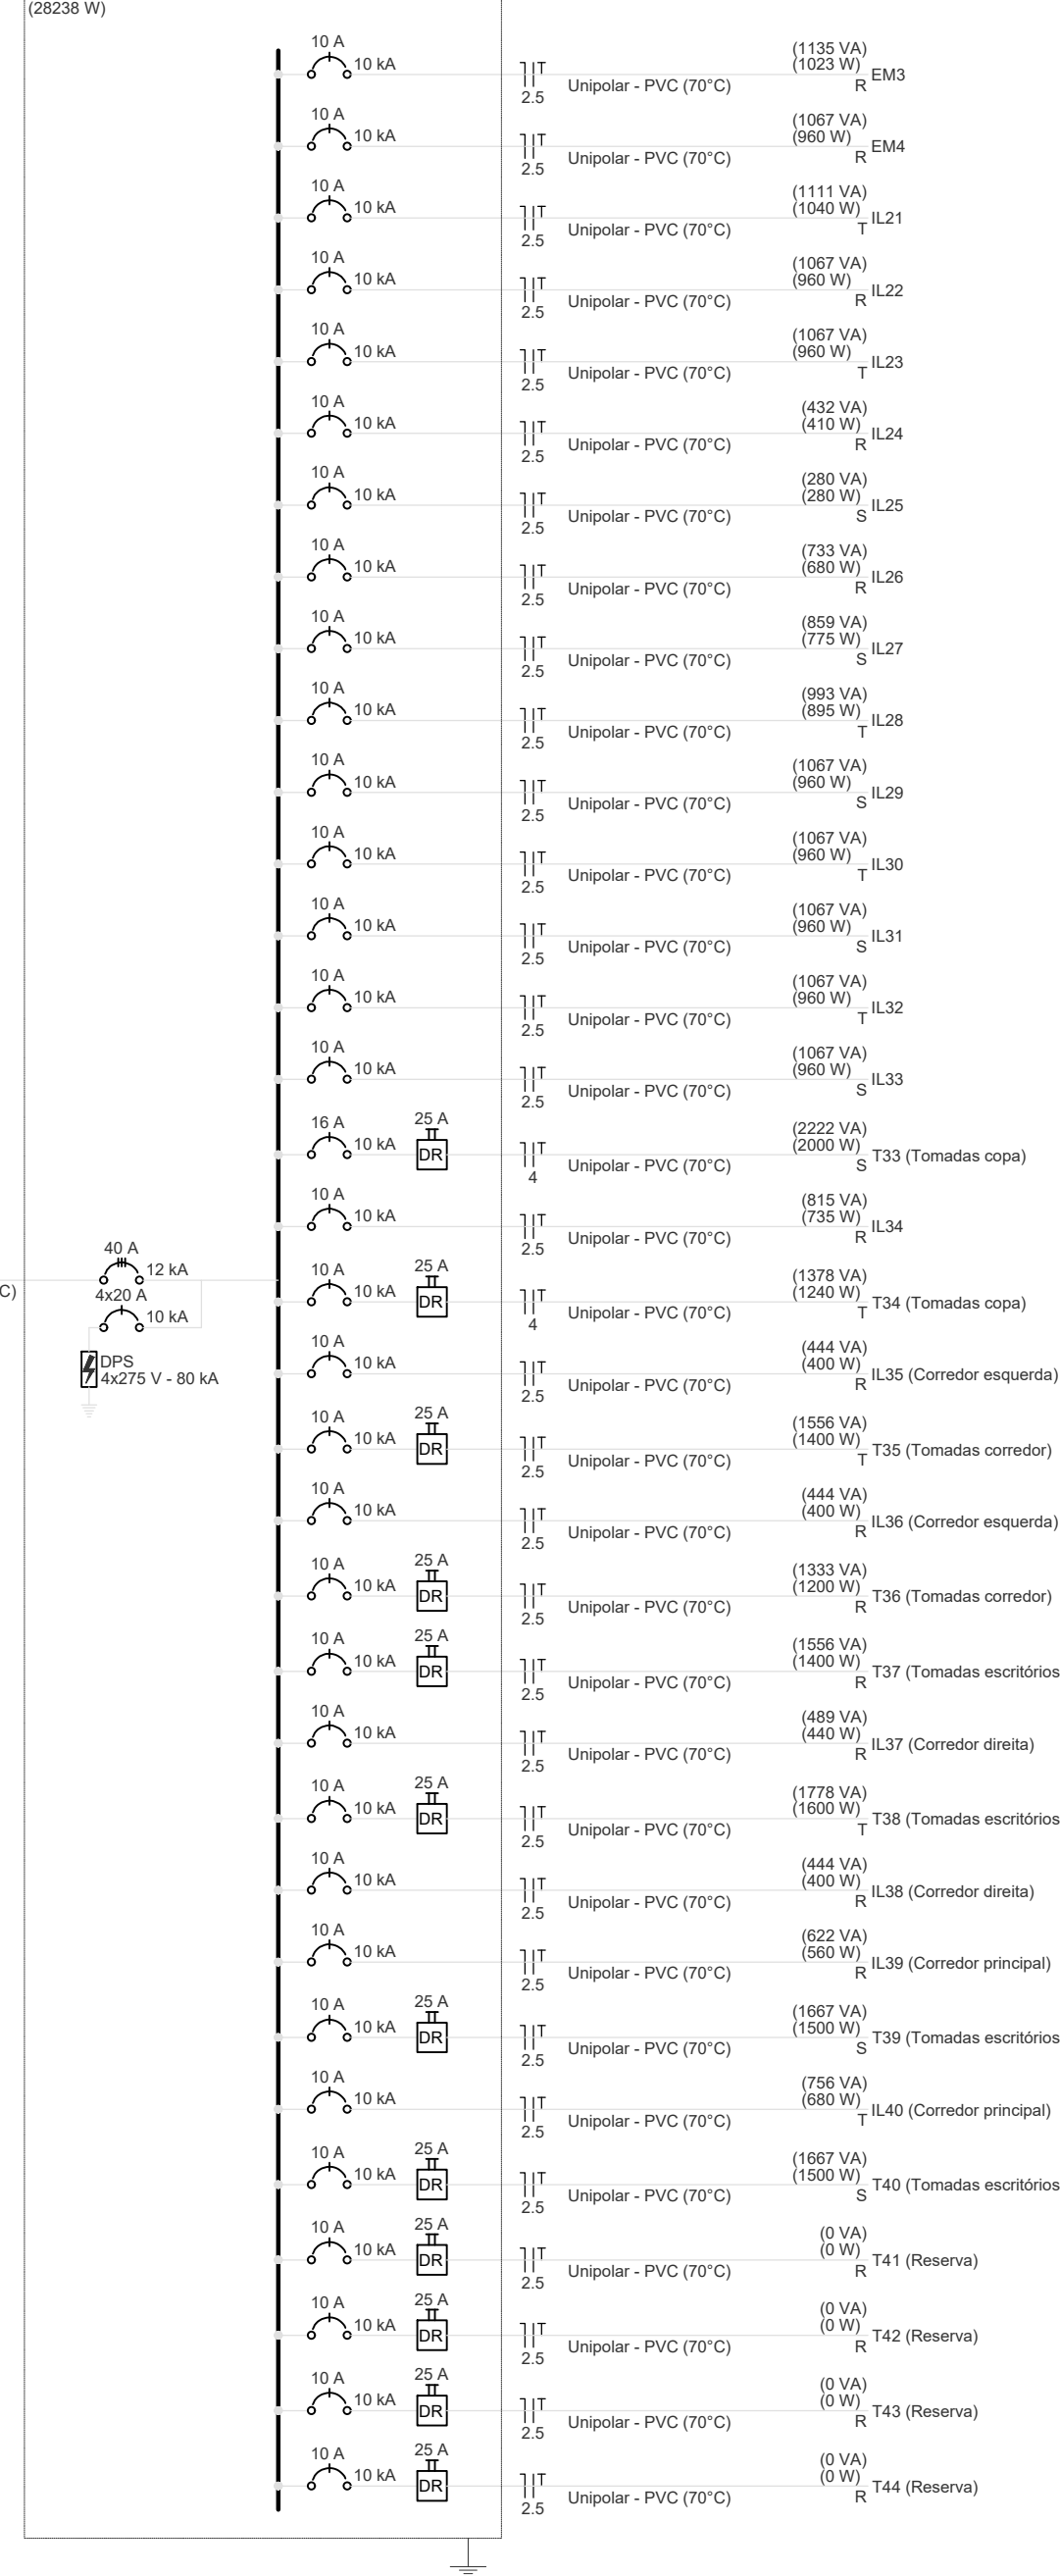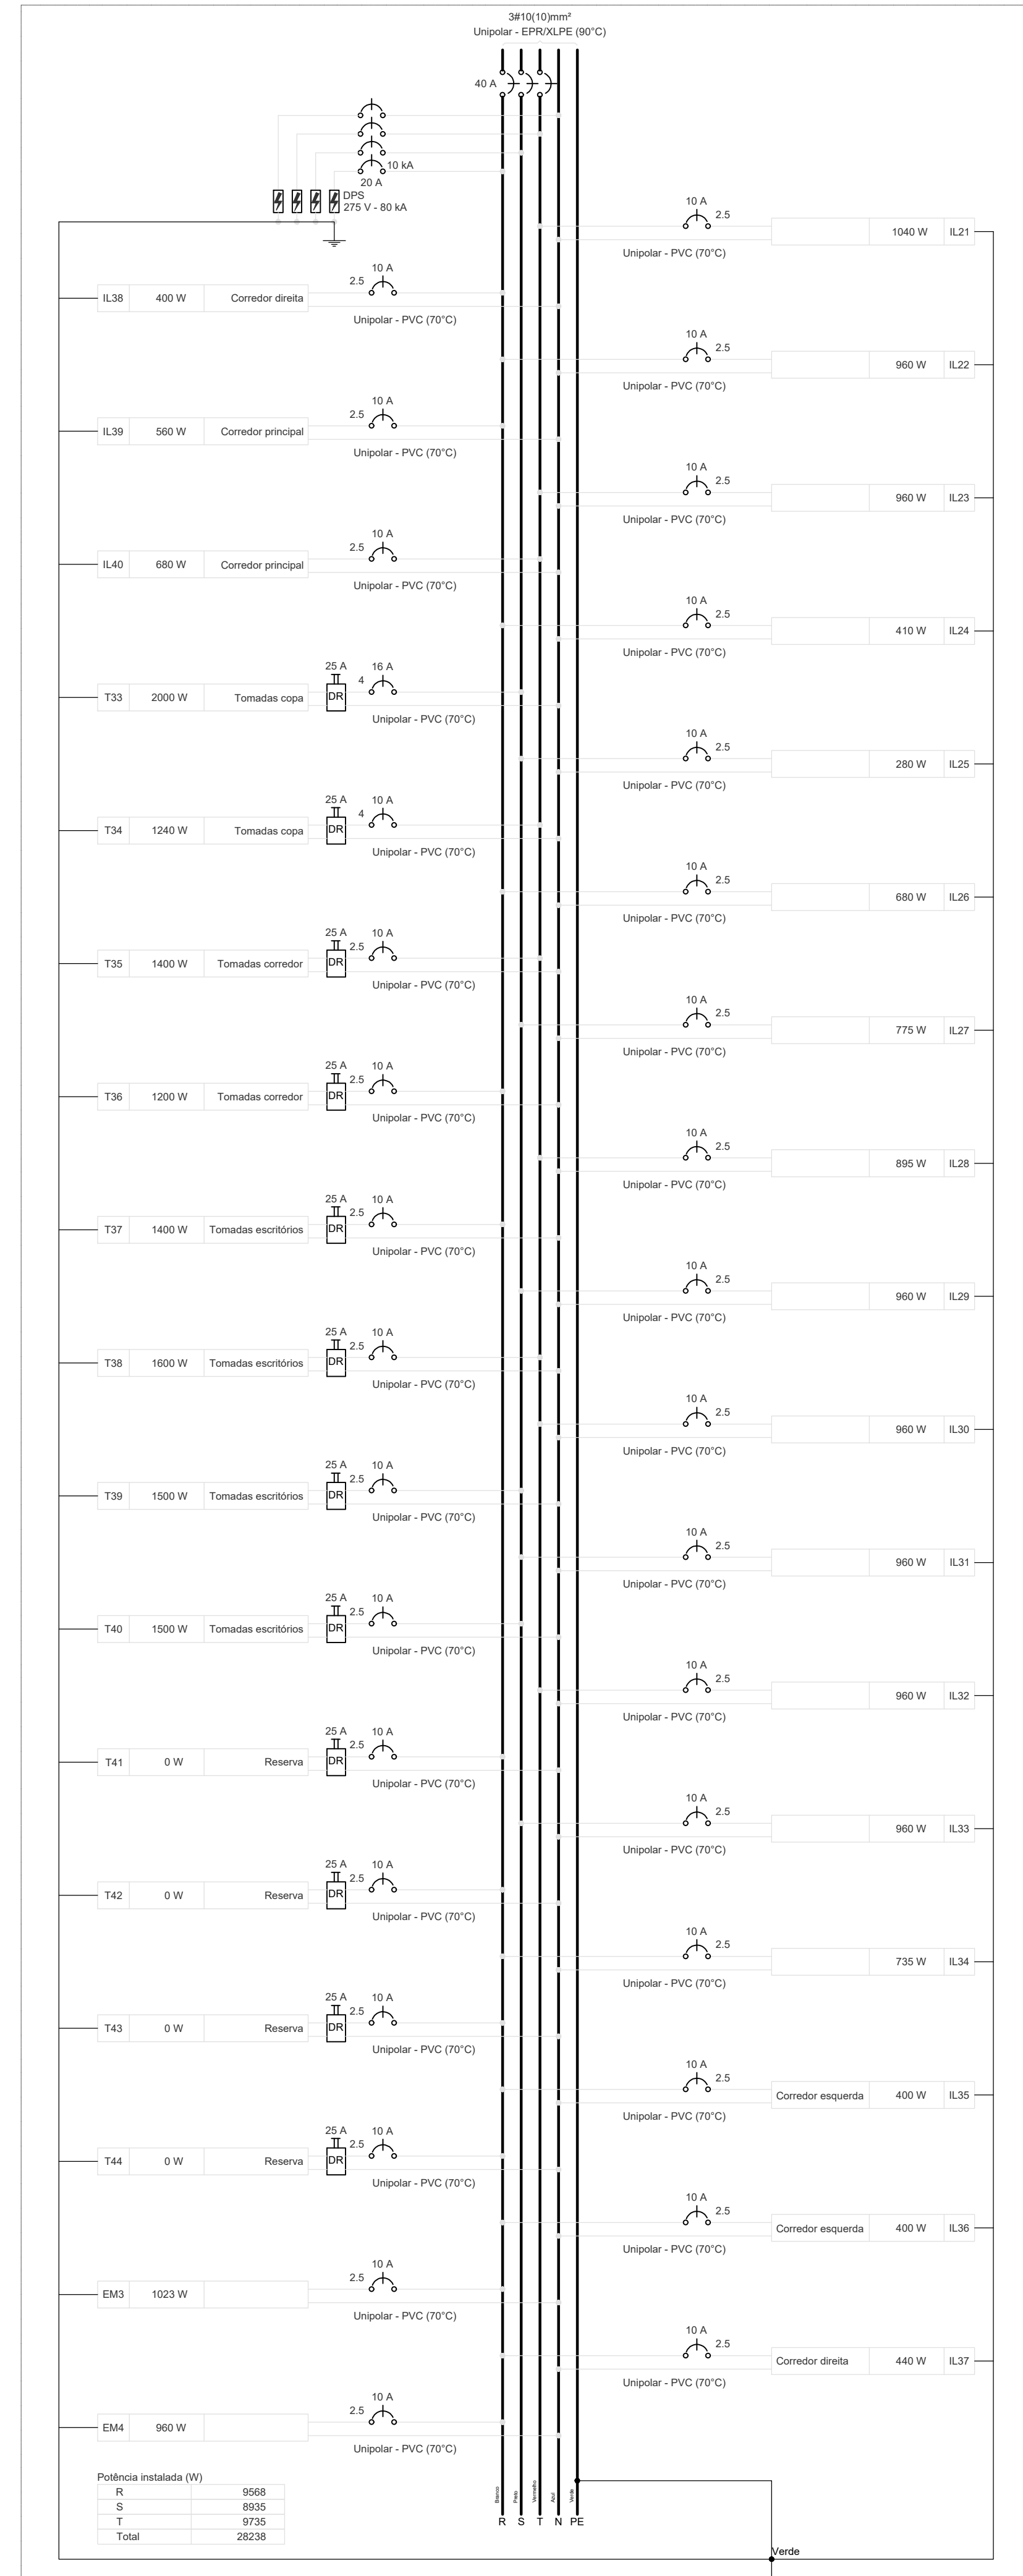[illegible]

Tipo de carga	Potência instalada (kVA)	Fator de demanda (%)	Demanda (kVA)
Illuminação e TUG's (Escritórios e salas comerciais)	12,00	100,00	12,00
	15,05	50,00	7,82
Uso Específico	3,00	100,00	3,00
		TOTAL	23,42

00	MISSÃO INICIAL	19/09/2025	PAULO	PAULO
REVISÃO	MODIFICAÇÃO	DATA	VISTO	APROVAÇÃO

SETOR:	SETOR DE ADMINISTRAÇÃO FEDERAL NORTE		
ENDEREÇO:	ESPLANADA DOS MINISTÉRIOS - BLOCO L - BRASÍLIA - DF		
CLIENTE:	MINISTÉRIO DA EDUCAÇÃO		
AUTOR DO PROJETO:	VINÍCIUS MAIA PIRES	CAIXA:	CREA: 26.221-D/DF
RESPONSÁVEL TÉCNICO:	-	CAIXA:	CREA: -
PROPRIETÁRIO VINÍCIUS MAIA PIRES AUTOR DO PROJETO CREA: 26.221-D/DF RESPONSÁVEL TÉCNICO CREA: -			

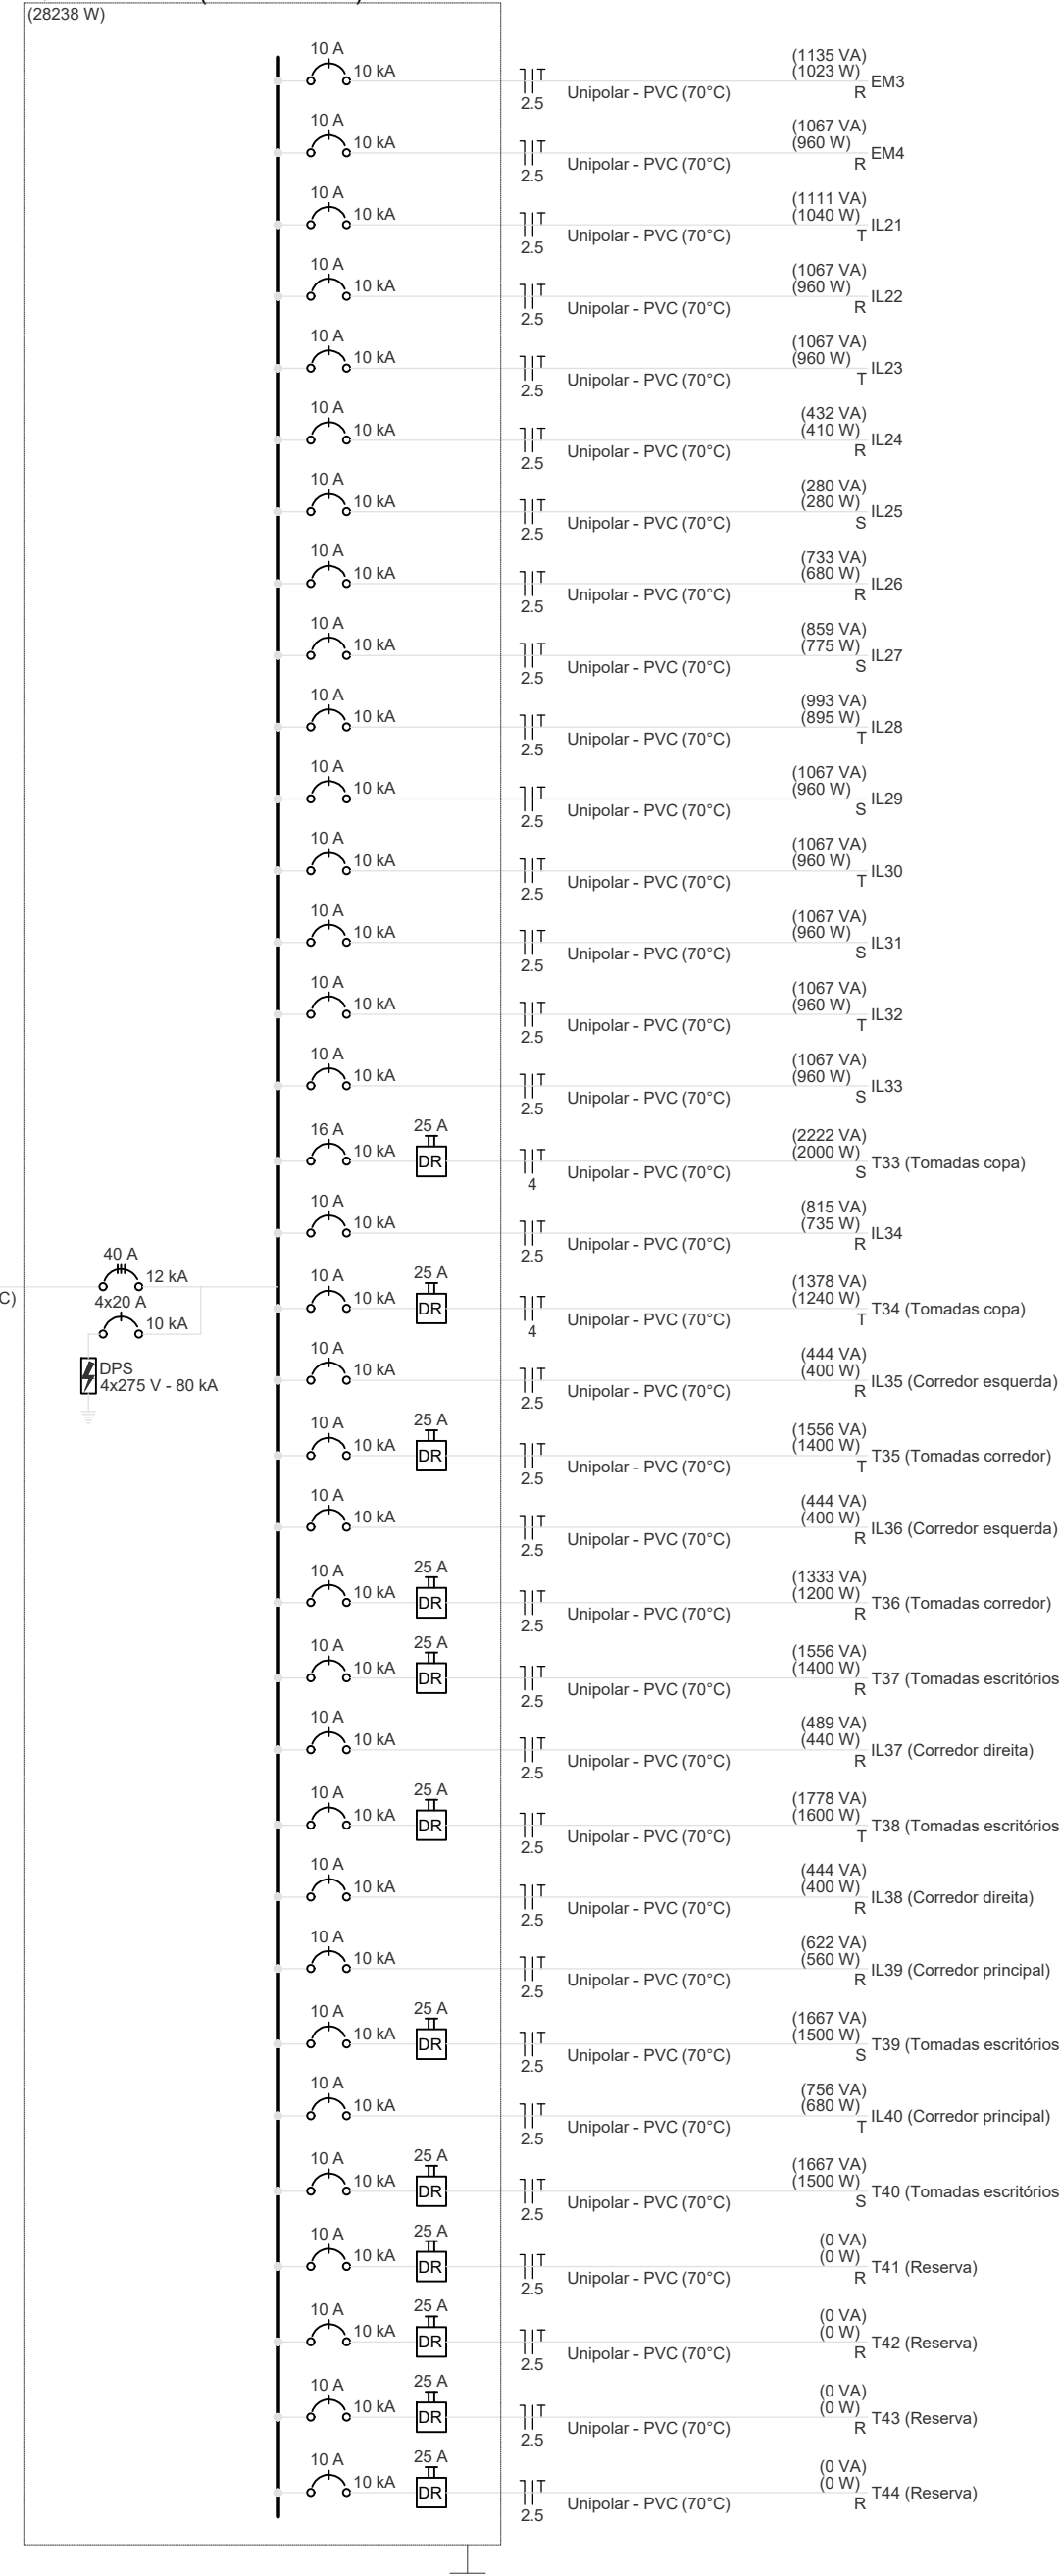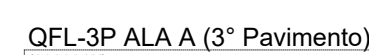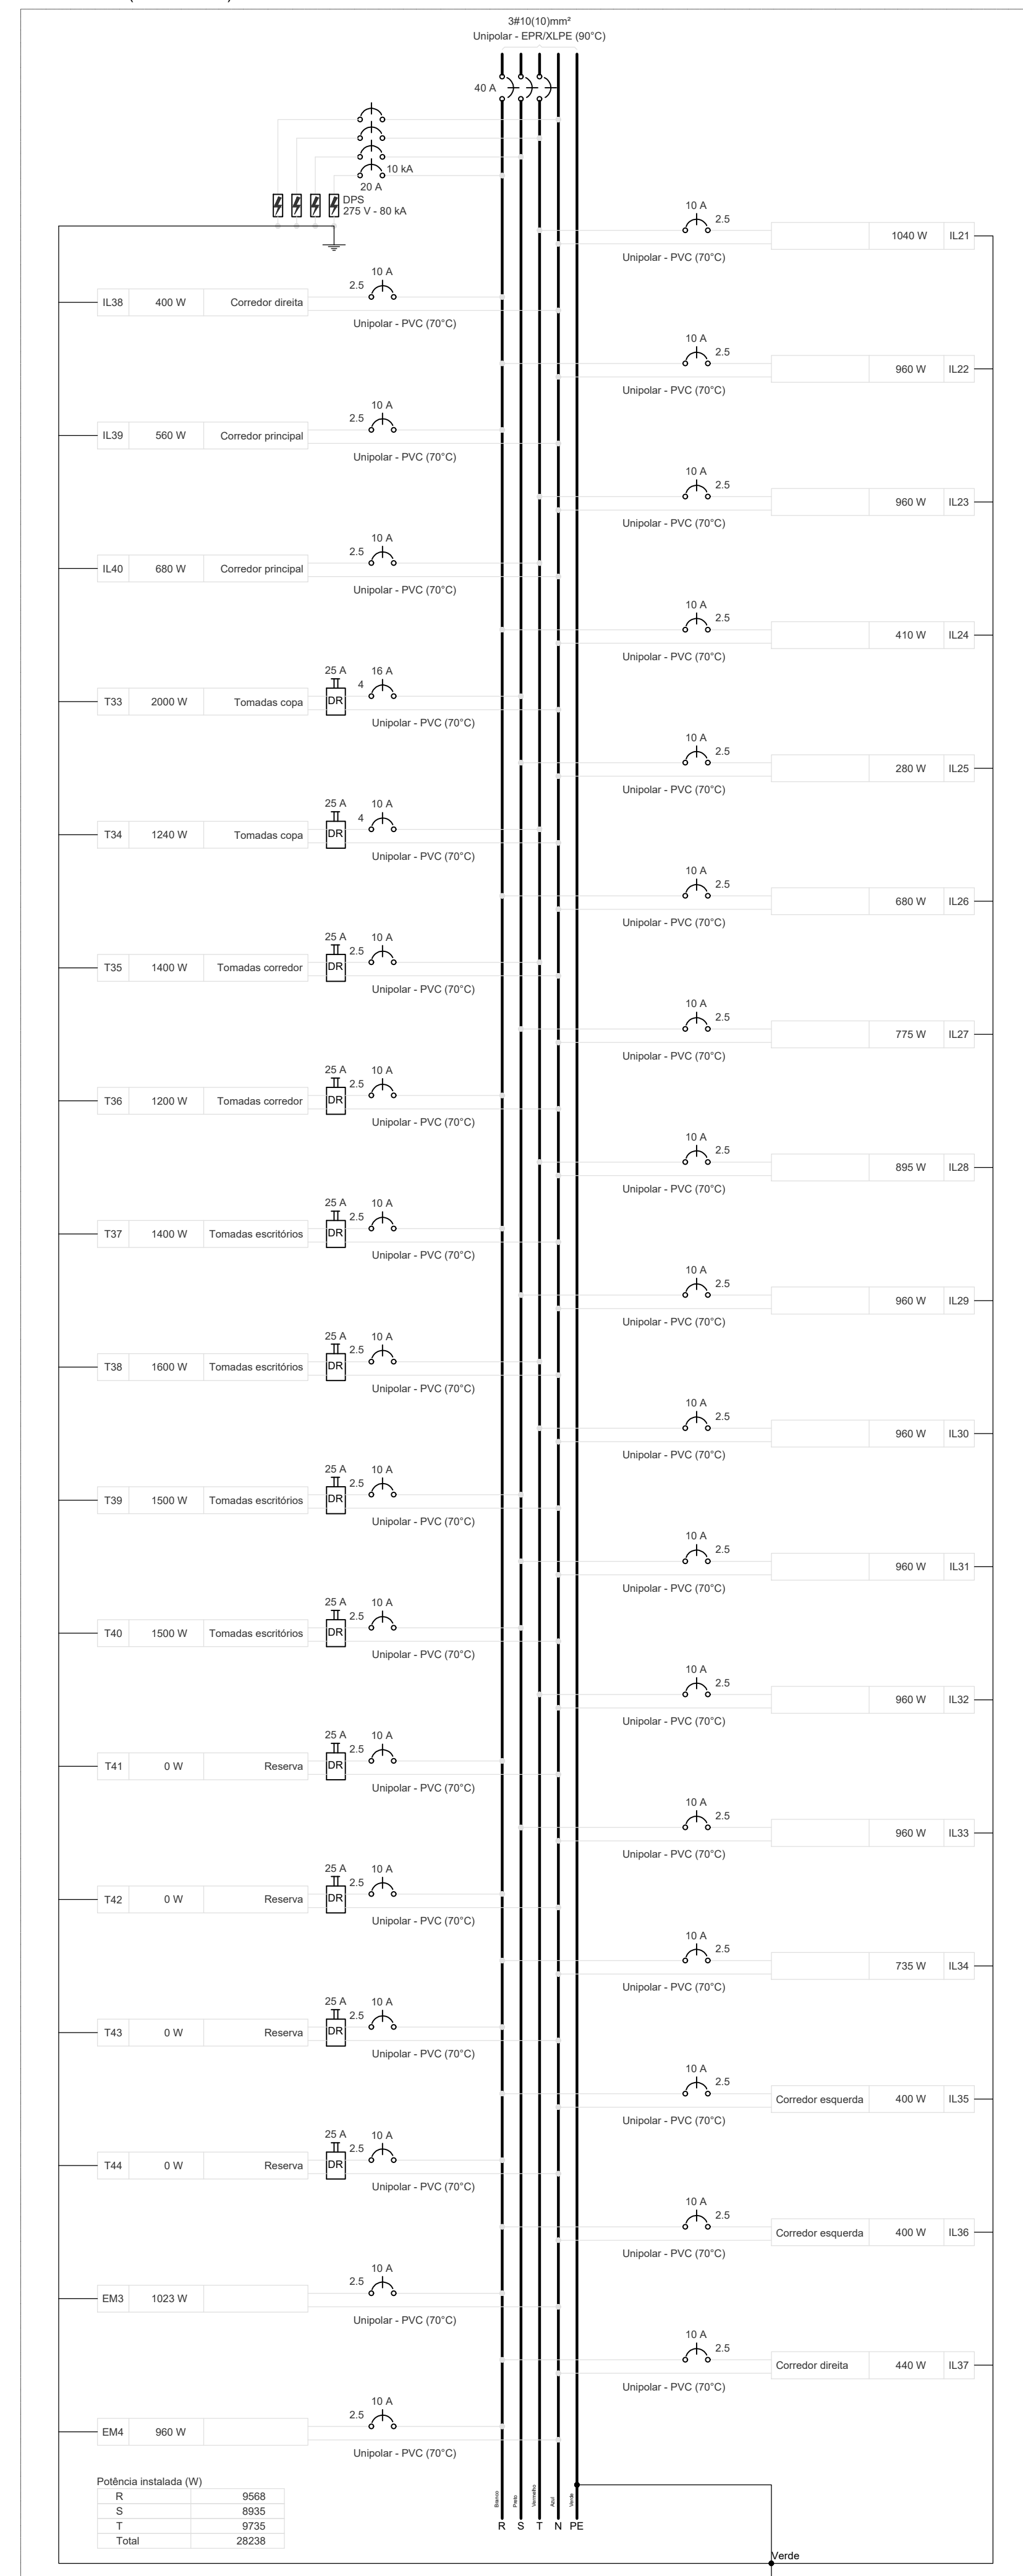
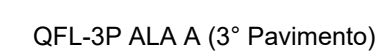
[illegible]

Tipo de carga	Potência instalada (WVA)	Fator de demanda (%)	Demanda (WVA)
Iluminação e TUG's (Escritórios e salas comerciais)	12,00	100,00	12,00
	15,05	50,00	7,82
Uso Específico	3,60	100,00	3,60
		TOTAL	23,42

00	EMISSÃO INICIAL	19/09/2025	PAULO	PAULO
REVISÃO	MODIFICAÇÃO	DATA	VISTO	APROVAÇÃO

SETOR:	SETOR DE ADMINISTRAÇÃO FEDERAL NORTE		
ENDEREÇO:	ESPLANADA DOS MINISTÉRIOS - BLOCO L - BRASÍLIA - DF		
CLIENTE:	MINISTÉRIO DA EDUCAÇÃO		
AUTOR DO PROJETO:	VINICIUS MAHA PIRES	DATA/ORA:	CREA: 26.221-D/DF
RESPONSÁVEL TÉCNICO:	-	DATA/ORA:	CREA: -
PROPRIETÁRIO VINICIUS MAHA PIRES AUTOR DO PROJETO CREA: 26.221-D/DF RESPONSÁVEL TÉCNICO CREA: -			

FRANCA IEL EDIFICIO ANEXO - INSTALAÇÕES ELÉTRICAS - ILUMINAÇÃO E TOMADAS QUADRO DE ALIMENTAÇÃO E COMANDO QDL-3P ALA A - 3º PAVIMENTO	USO: INSTITUCIONAL	FOLHA: 33
	TÍTULO: EDIFICIO ANEXO - INSTALAÇÕES ELÉTRICAS - ILUMINAÇÃO E TOMADAS	CONTÉUDO: QUADRO DE ALIMENTAÇÃO E COMANDO
DESIGNO ALFA	ELABORAR PROJETO	DATA 16/09/2025

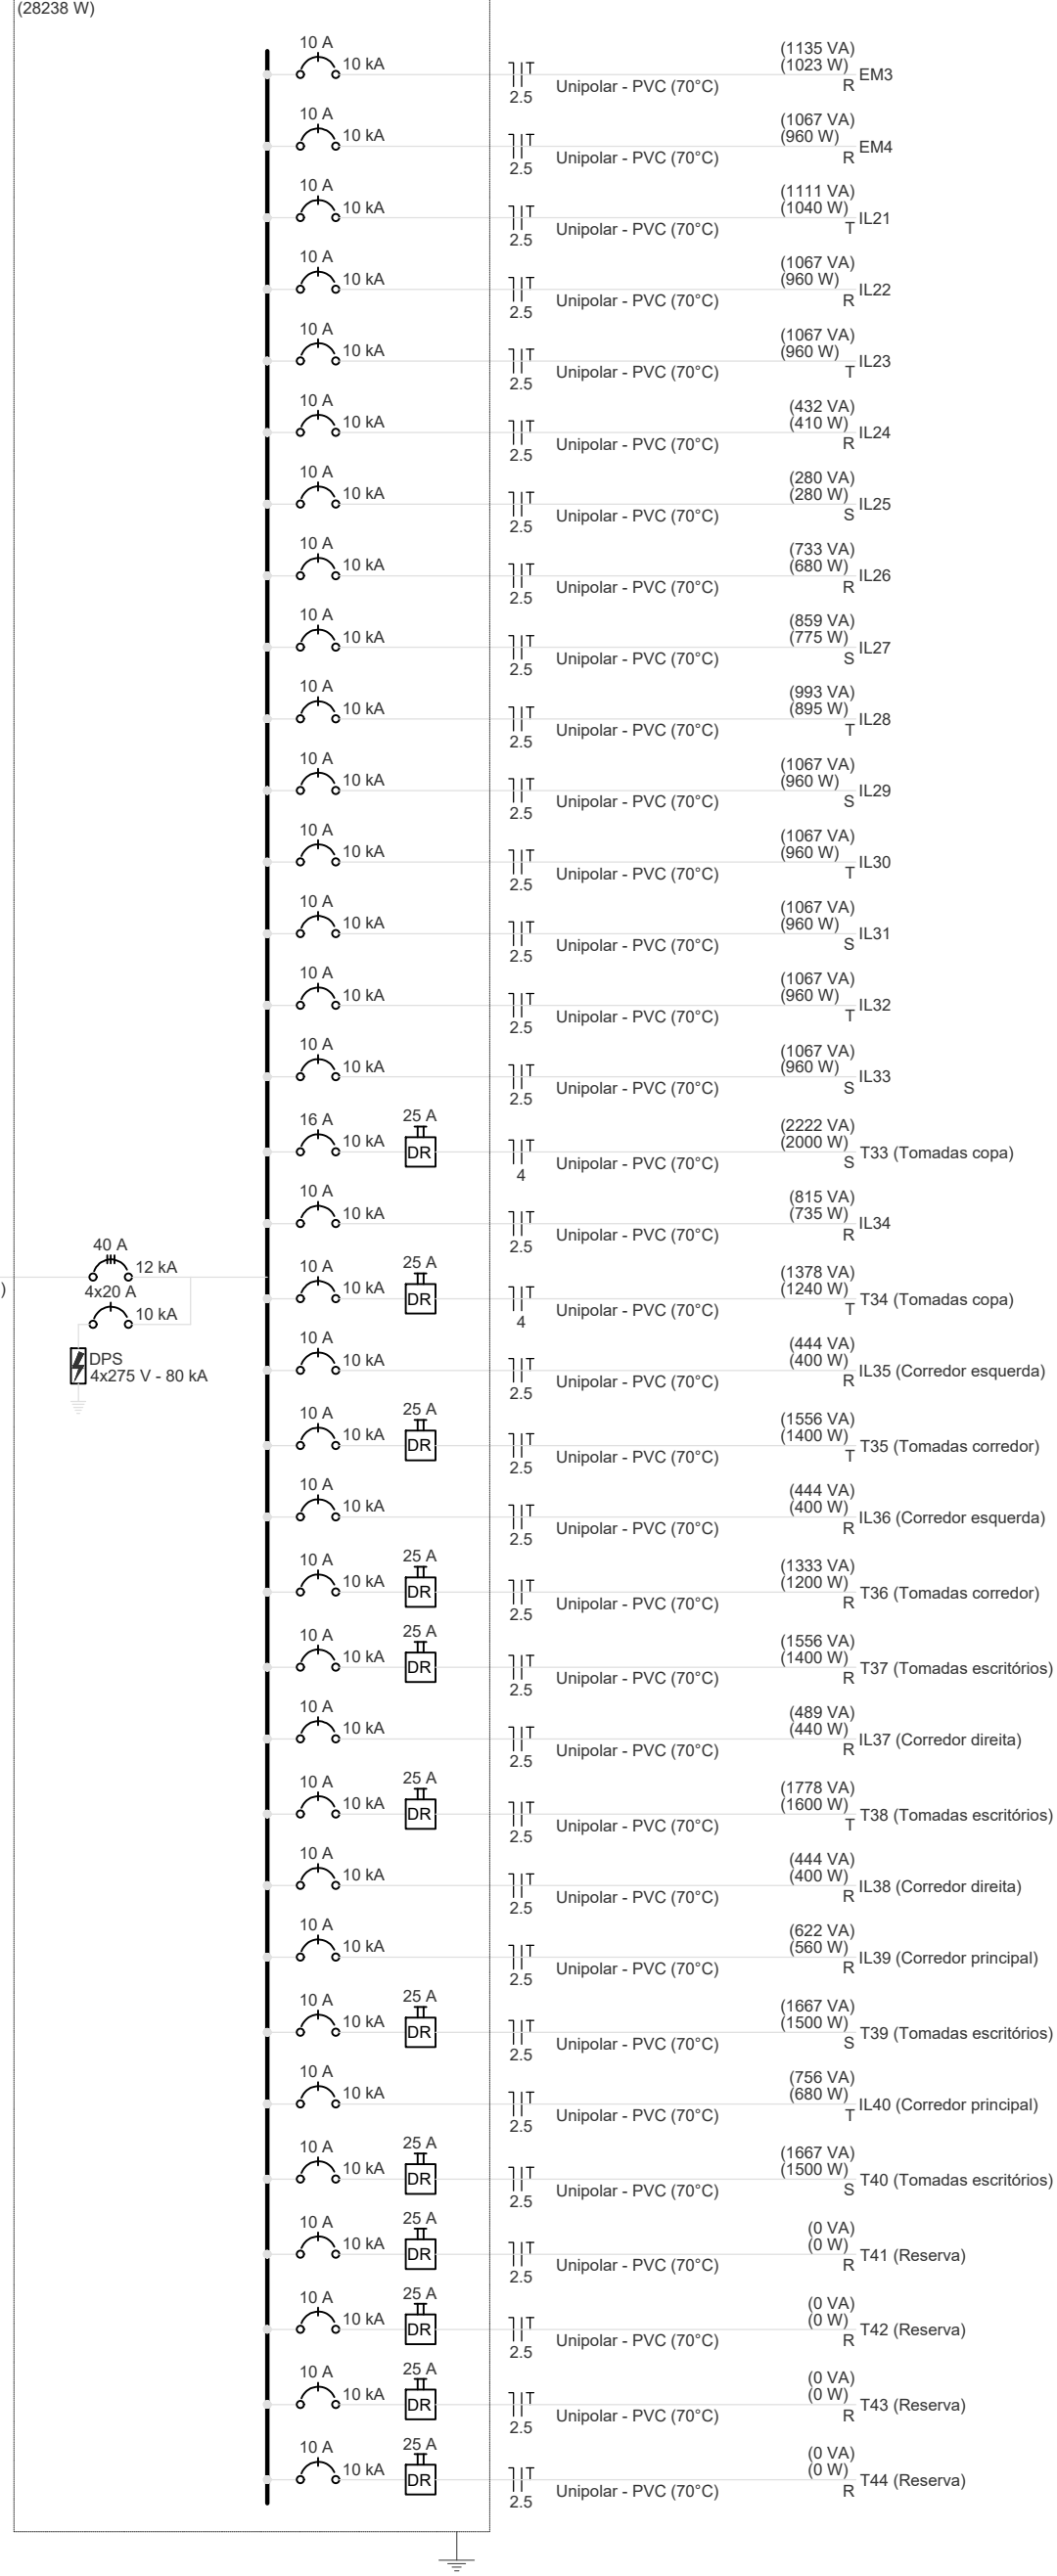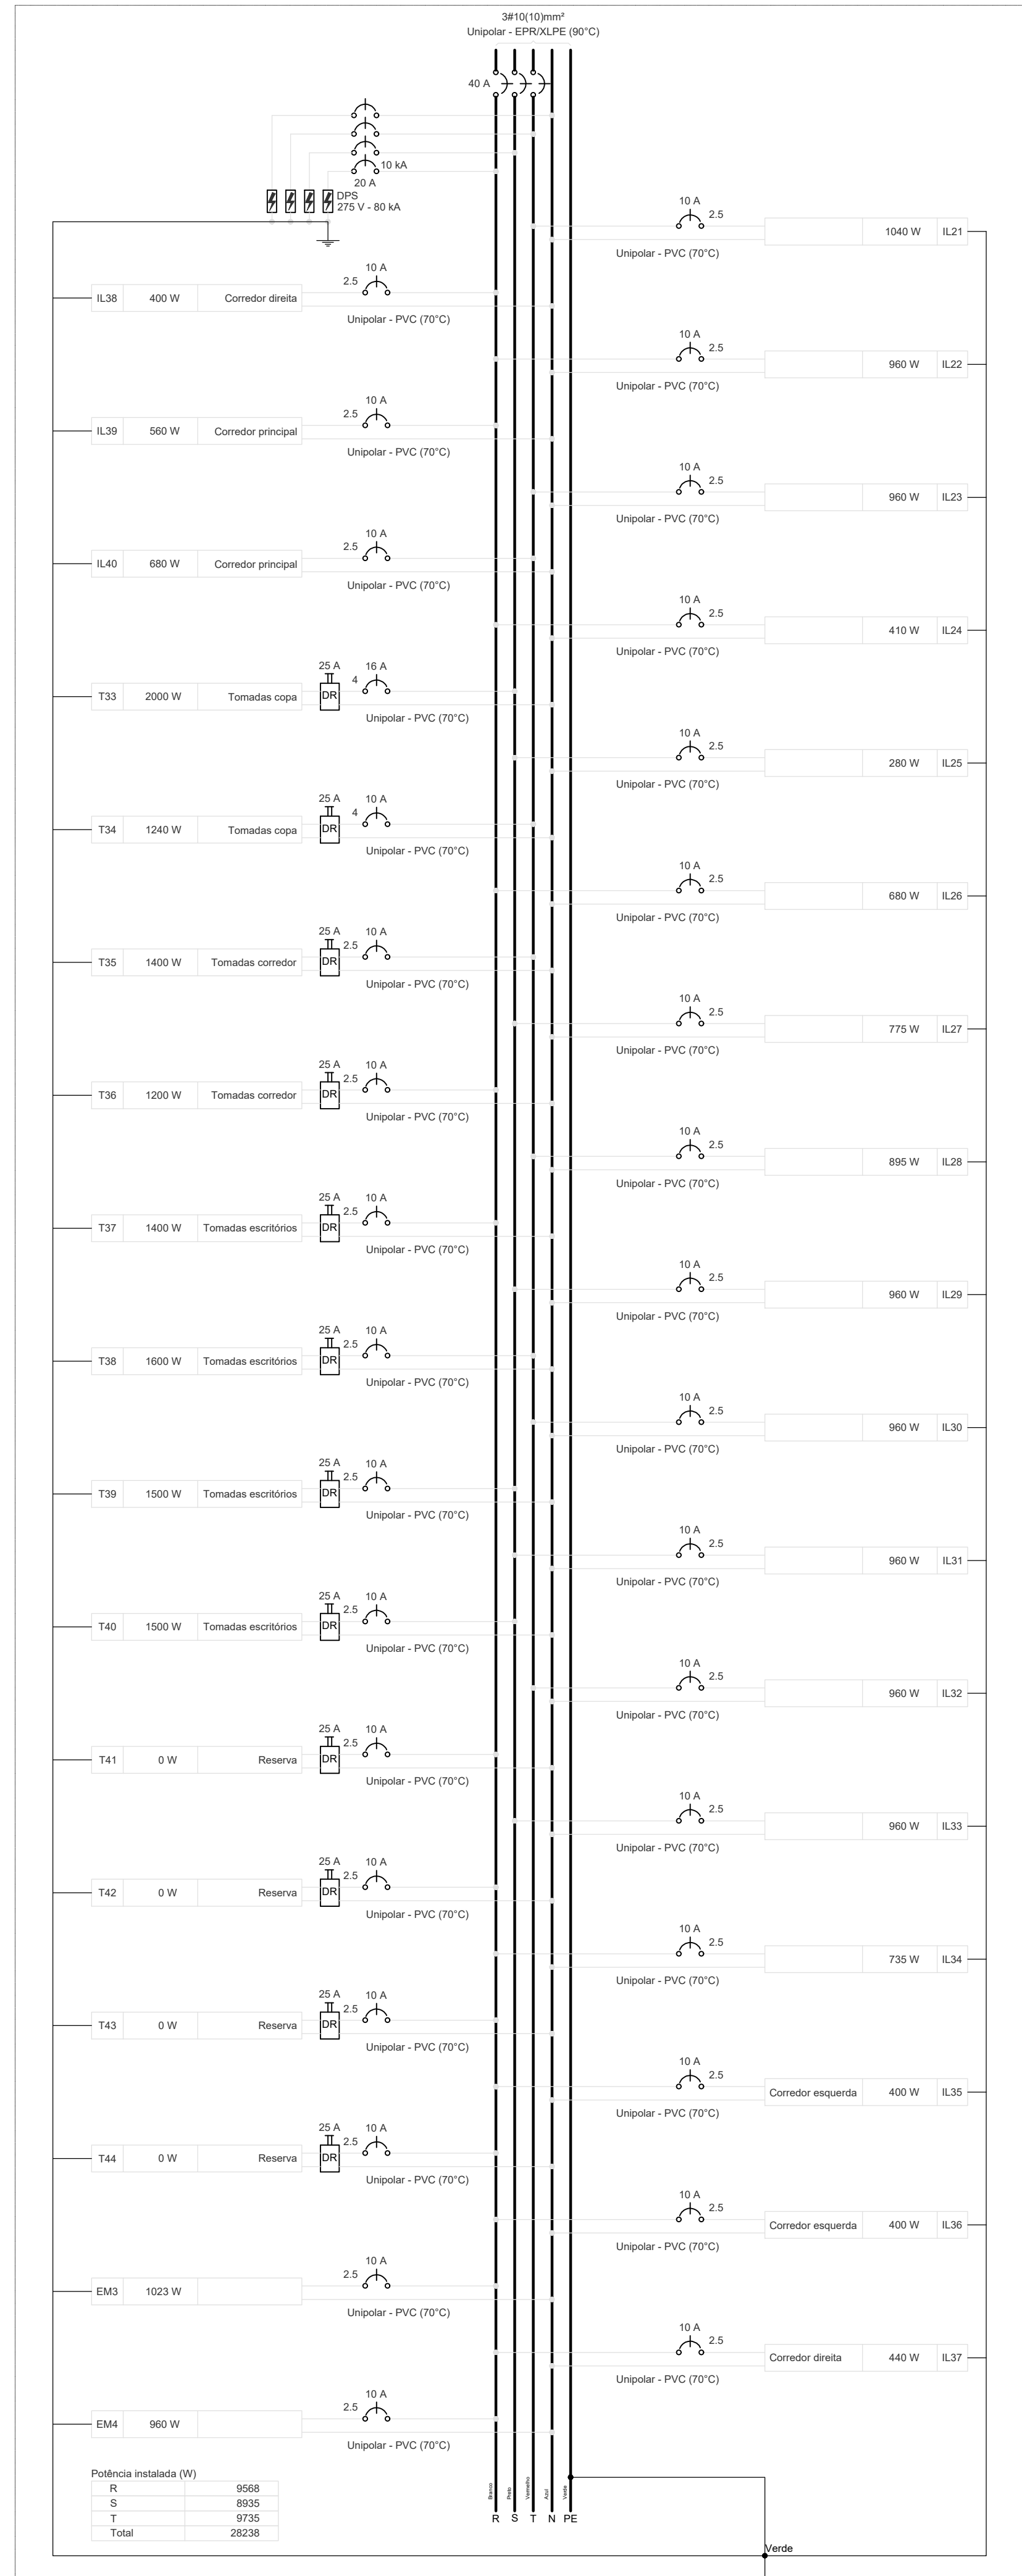[illegible]









Tipo de carga	Posição instalada (VA)	Fator de demanda (VA)	Demanda (VA)
Iluminação e TUS's (Escritórios e salas comerciais)	12,00	100,00	12,00
	15,66	50,00	7,82
Uso Específico	3,00	100,00	3,00
	TOTAL		23,42

DO	EMISSION INICIAL	19/09/2025	PAULO	PAULO
REVISÃO	MODIFICAÇÃO	DATA	VISTO	APROVAÇÃO

SETOR:	SETOR DE ADMINISTRAÇÃO FEDERAL NORTE		
ENDEREÇO:	ESPLANADA DOS MINISTÉRIOS - BLOCO L - BRÁSILIA - DF		
CLIENTE:	MINISTÉRIO DA EDUCAÇÃO		
AUTOR DO PROJETO:	VINÍCIUS MAIA PIRES	CA/CGEA:	CREA: 26.221-D/DF
RESPONSÁVEL TÉCNICO:	-	CA/CGEA:	CREA: -

PROPRIETÁRIO
VINÍCIUS MAIA PIRES
AUTOR DO PROJETO CREA: 26.221-D/DF

RESPONSÁVEL TÉCNICO CREA: -

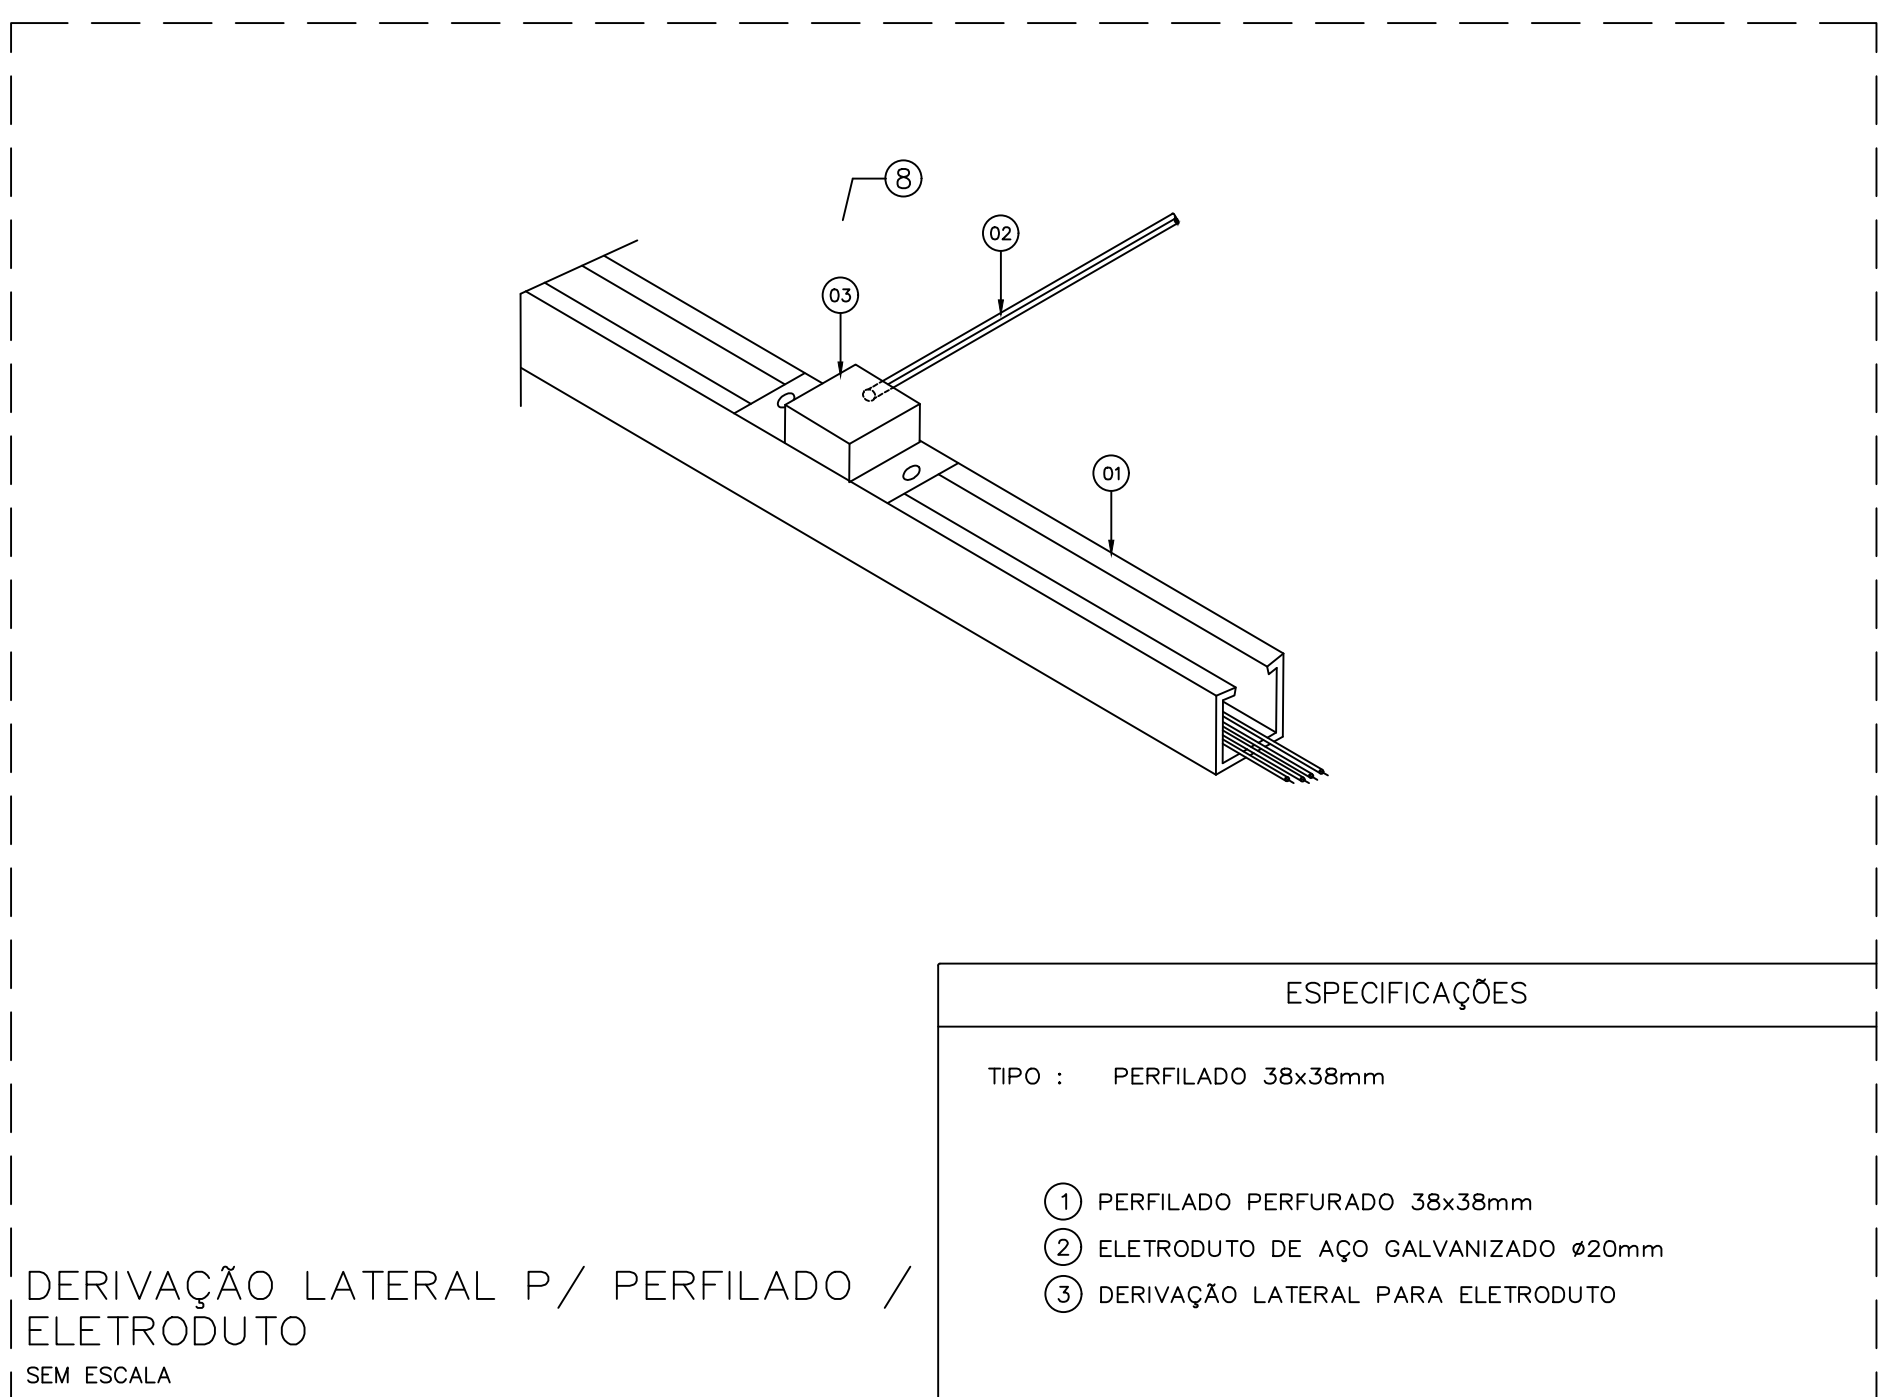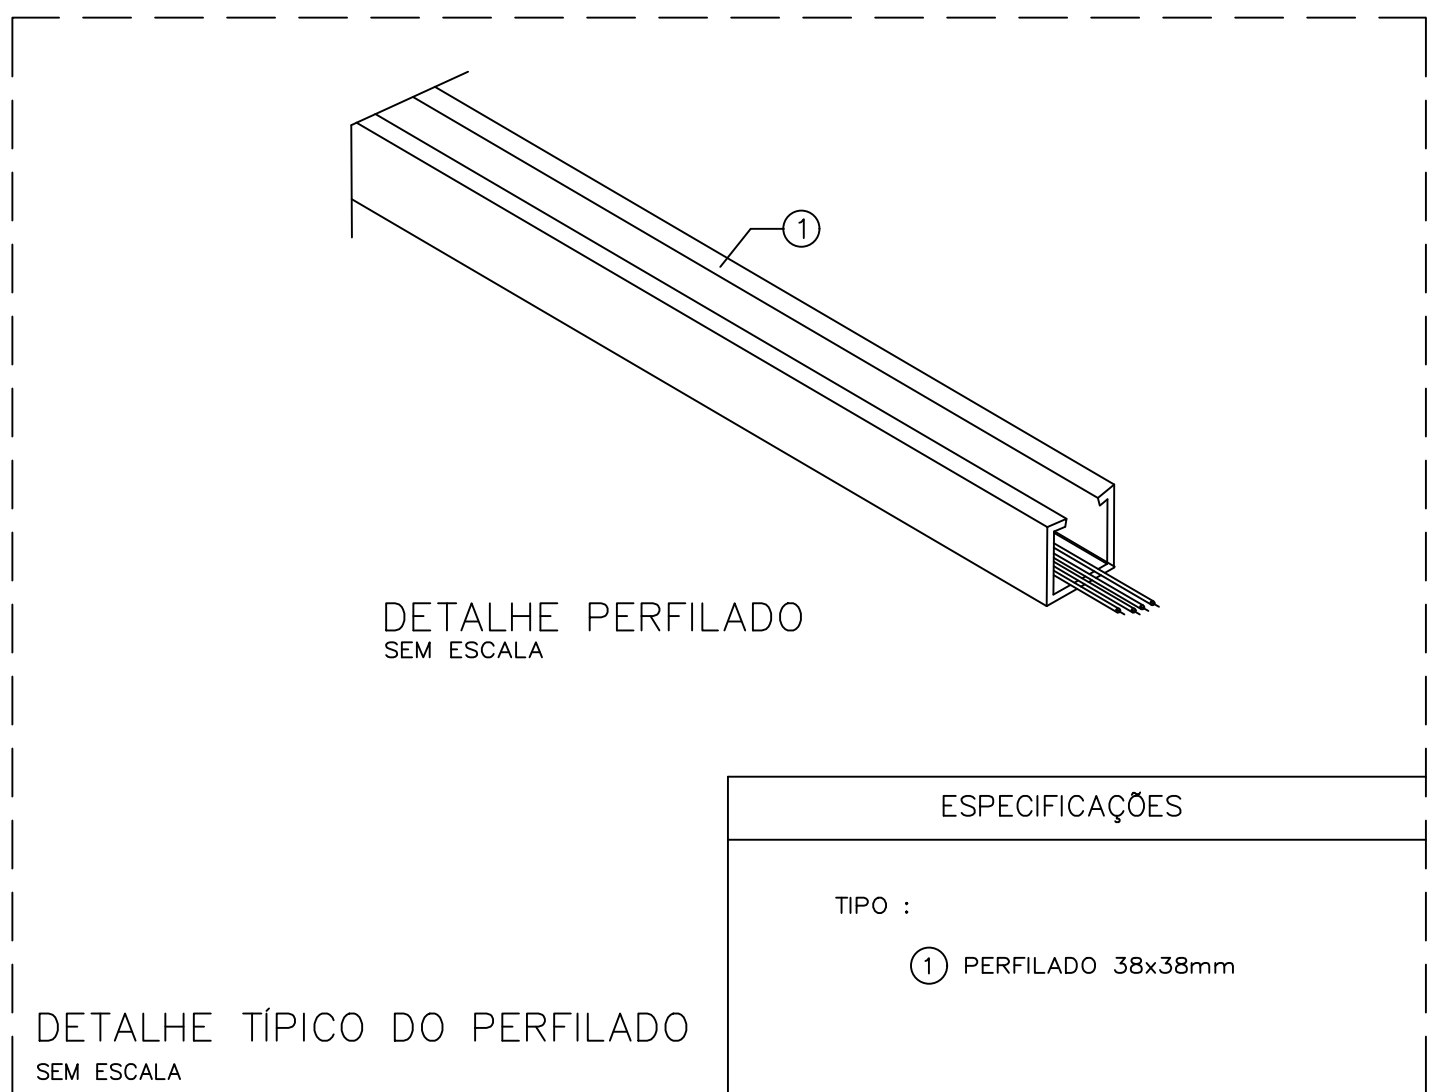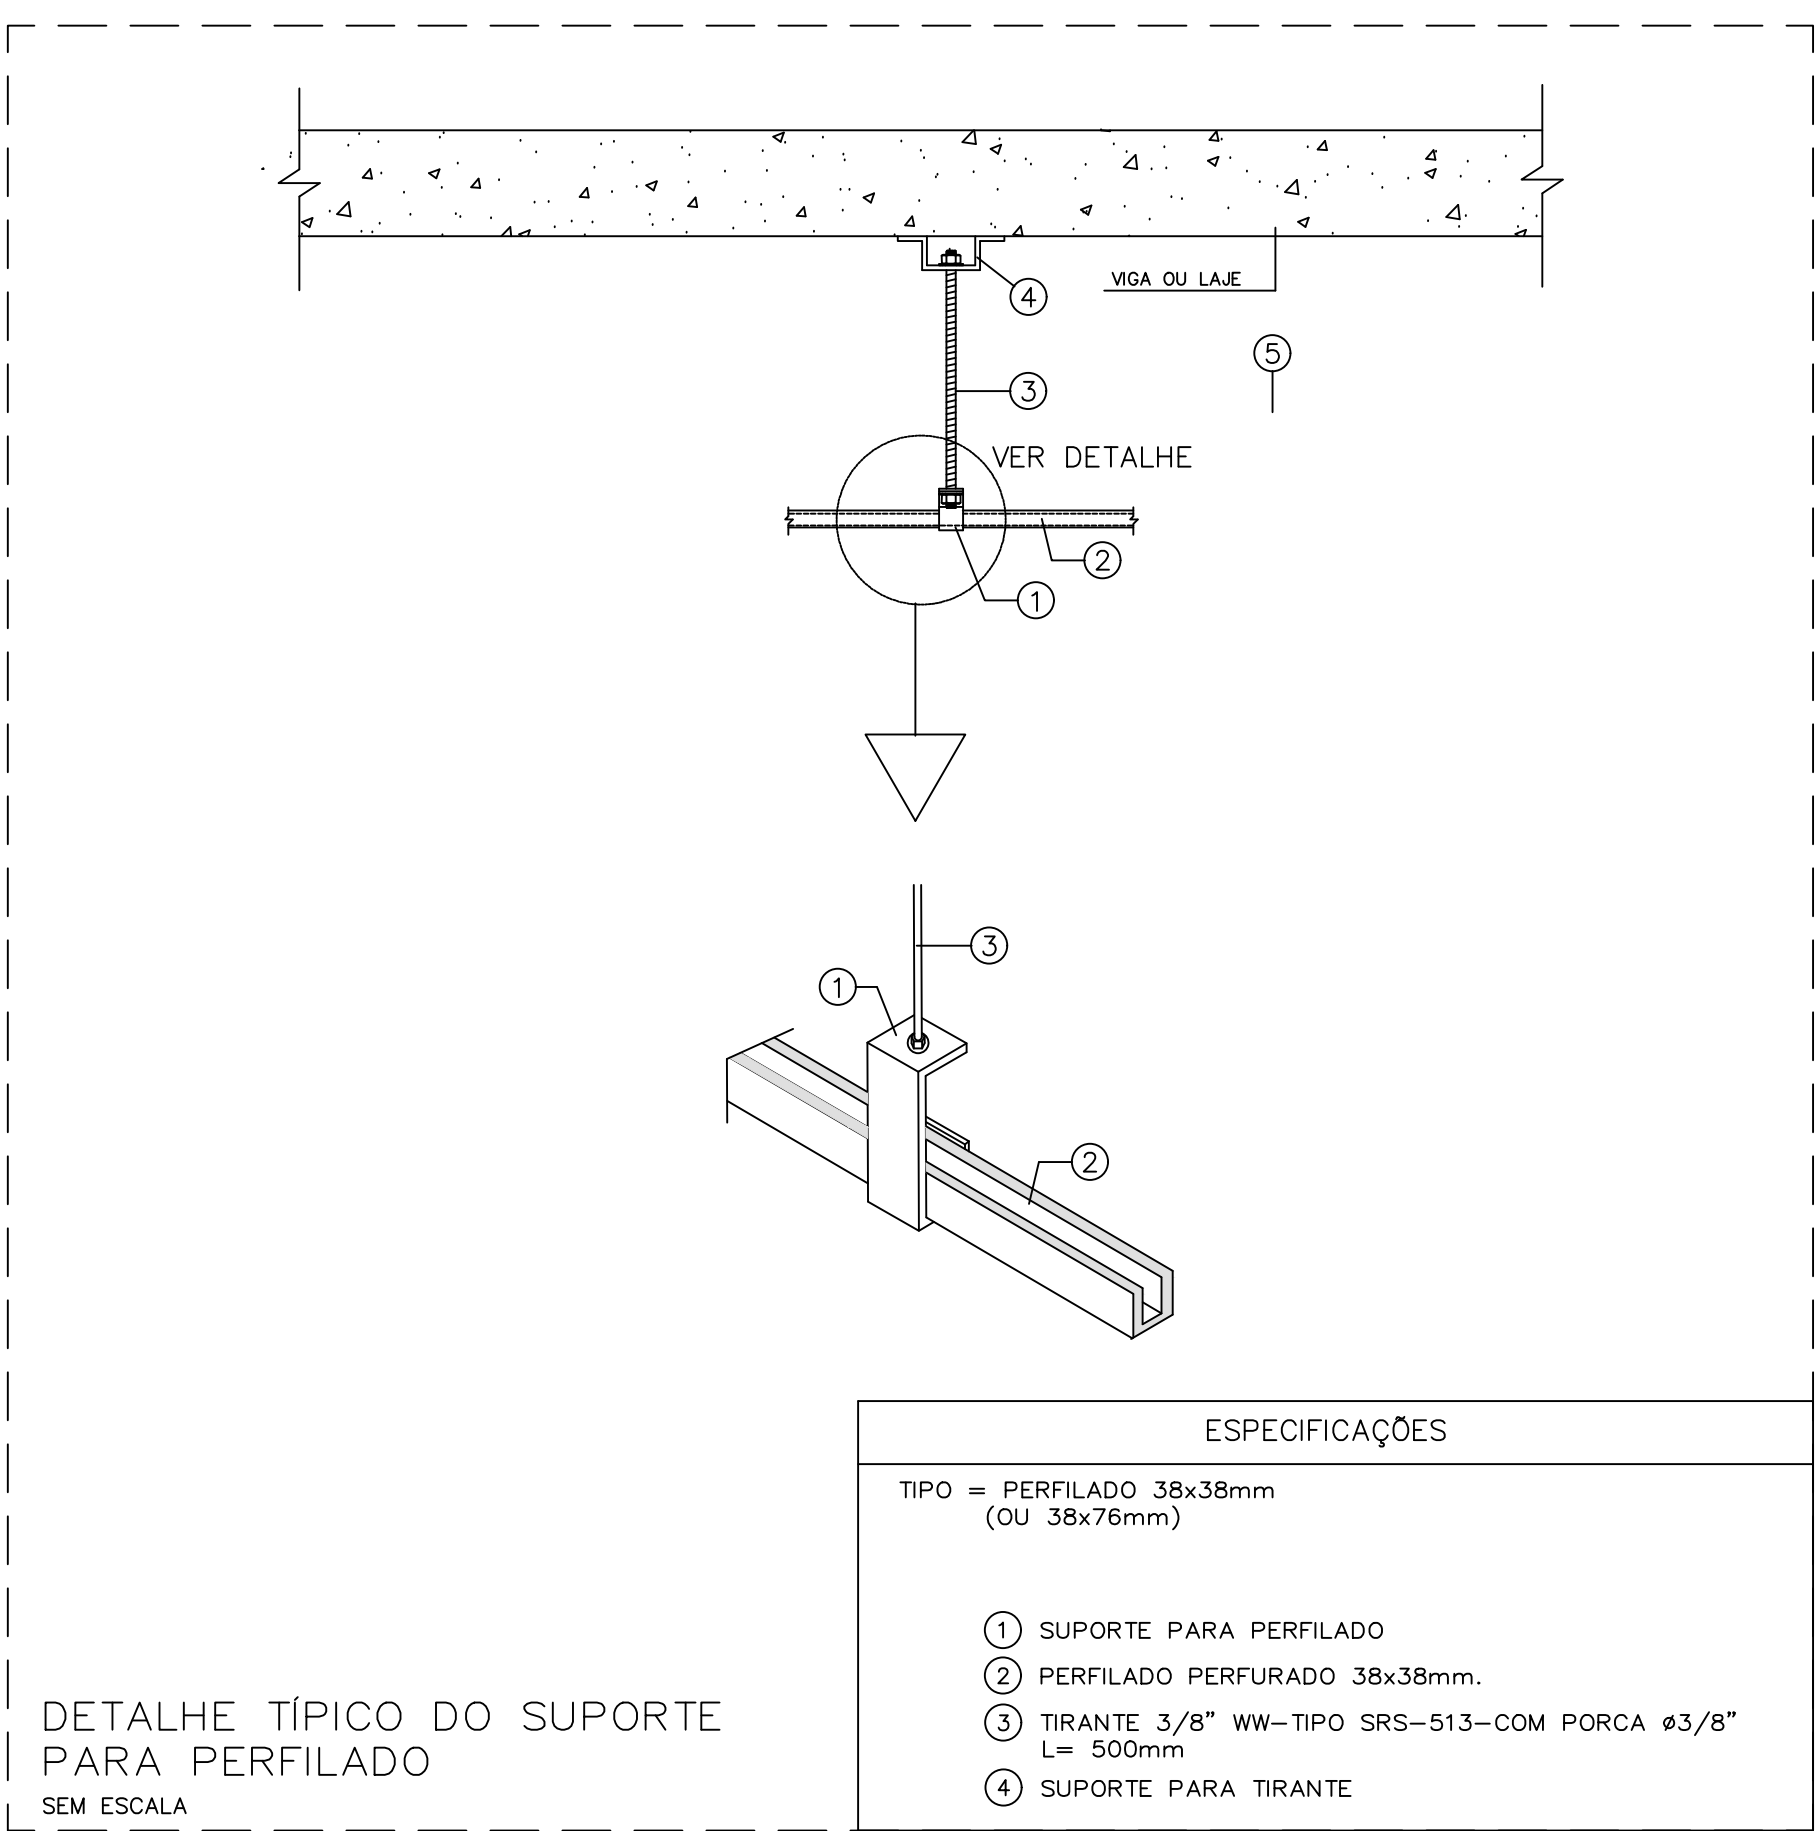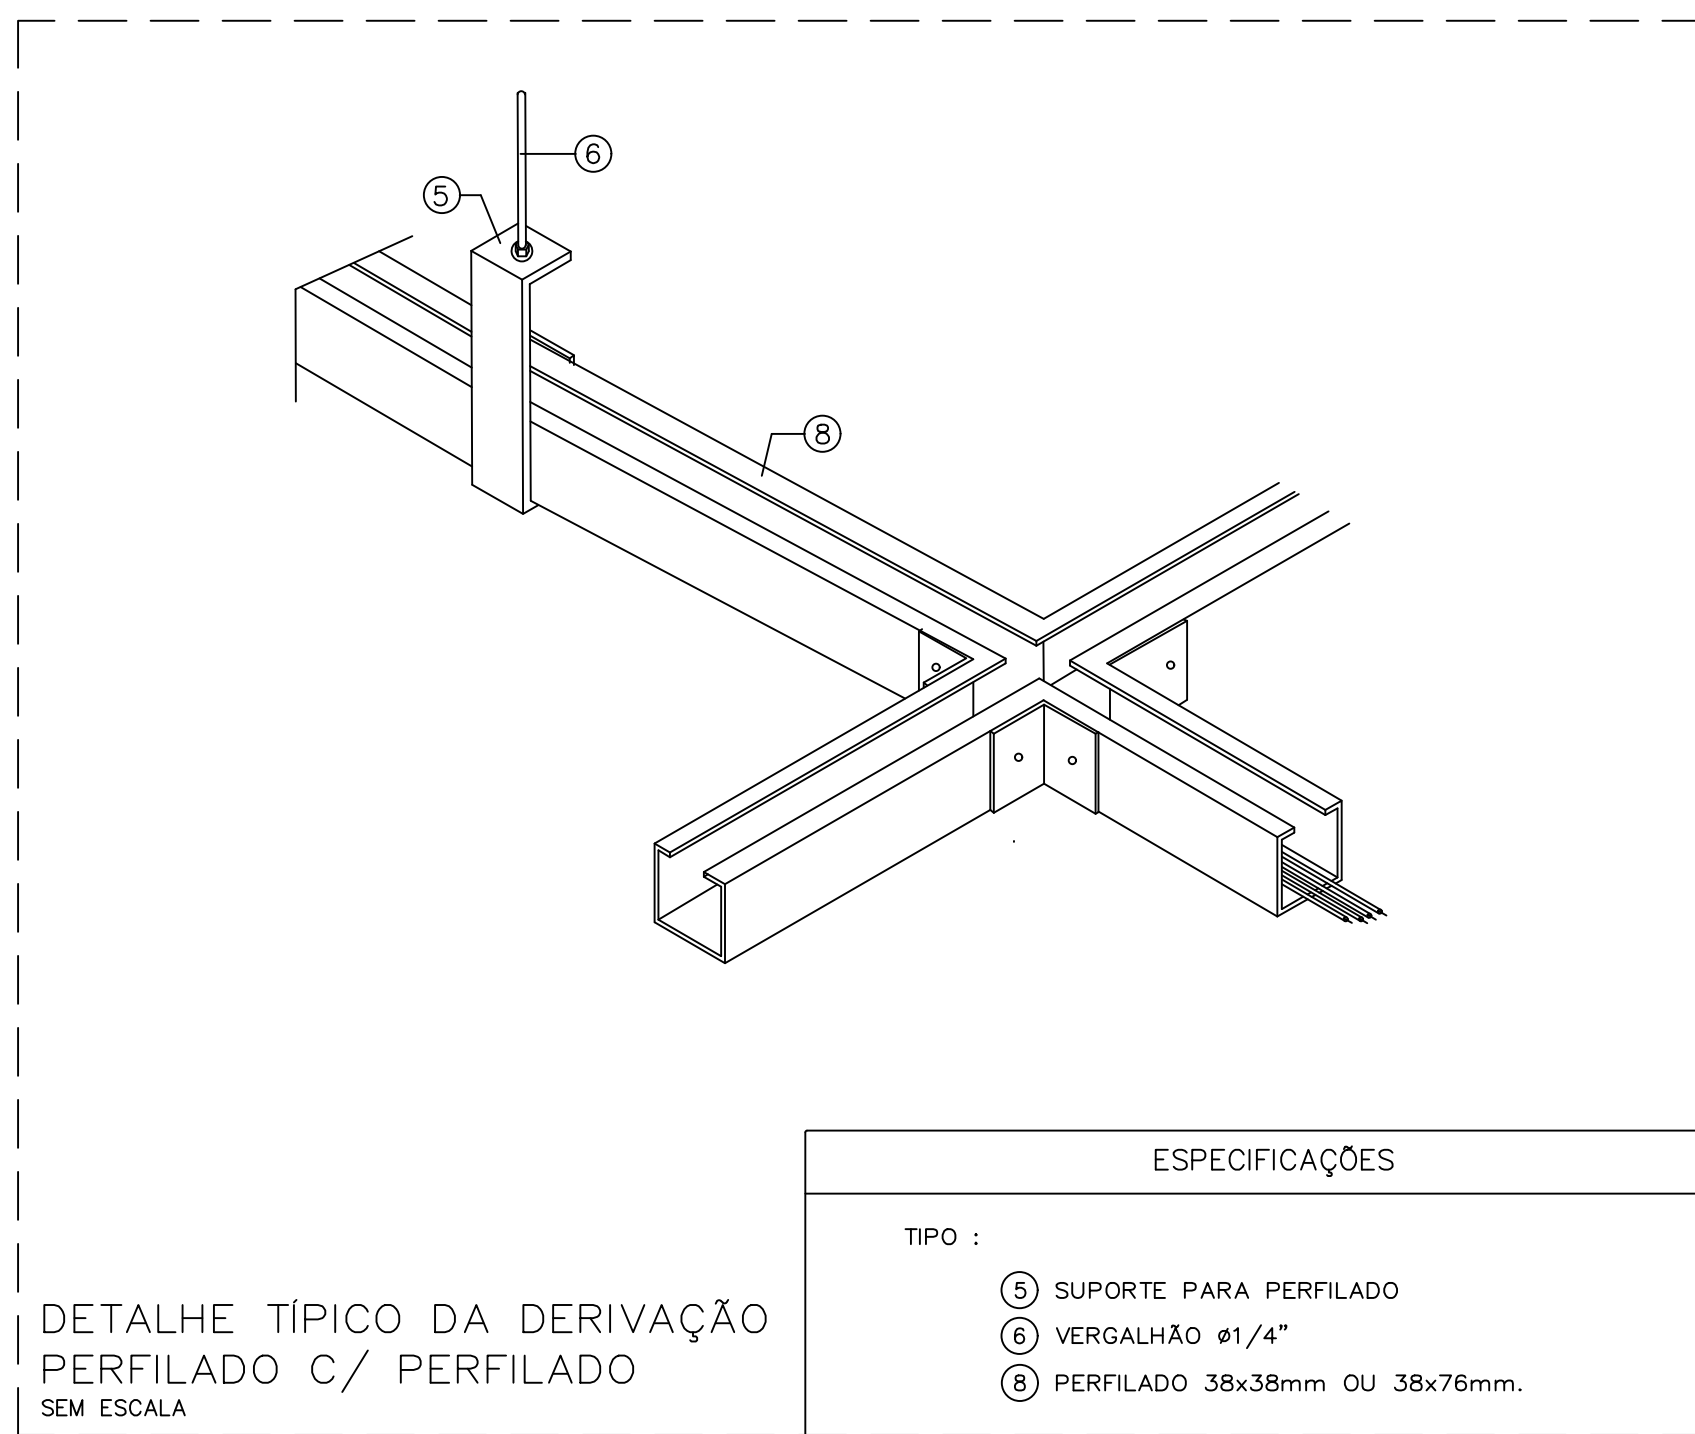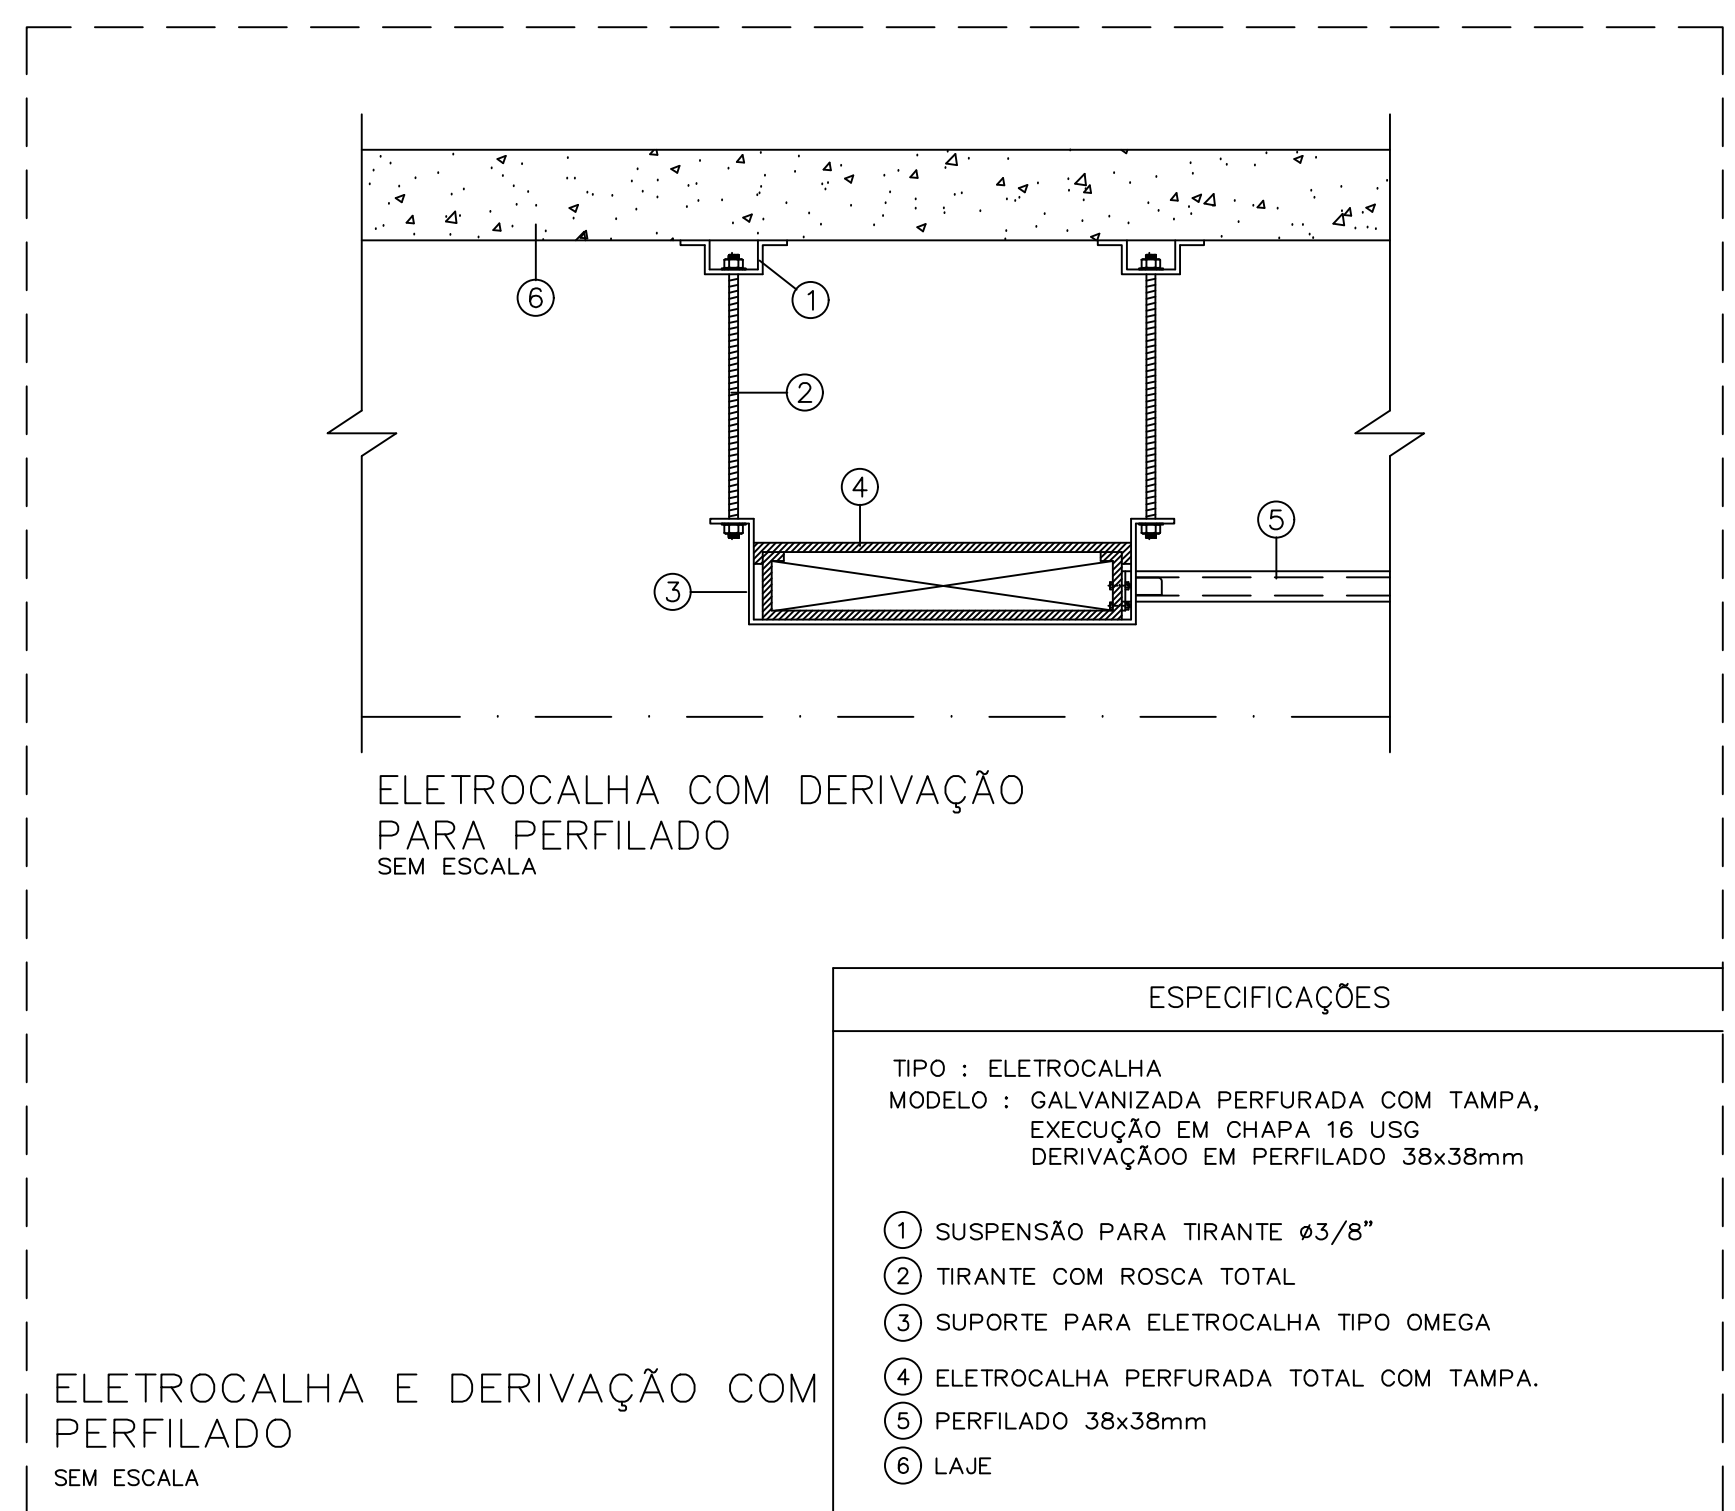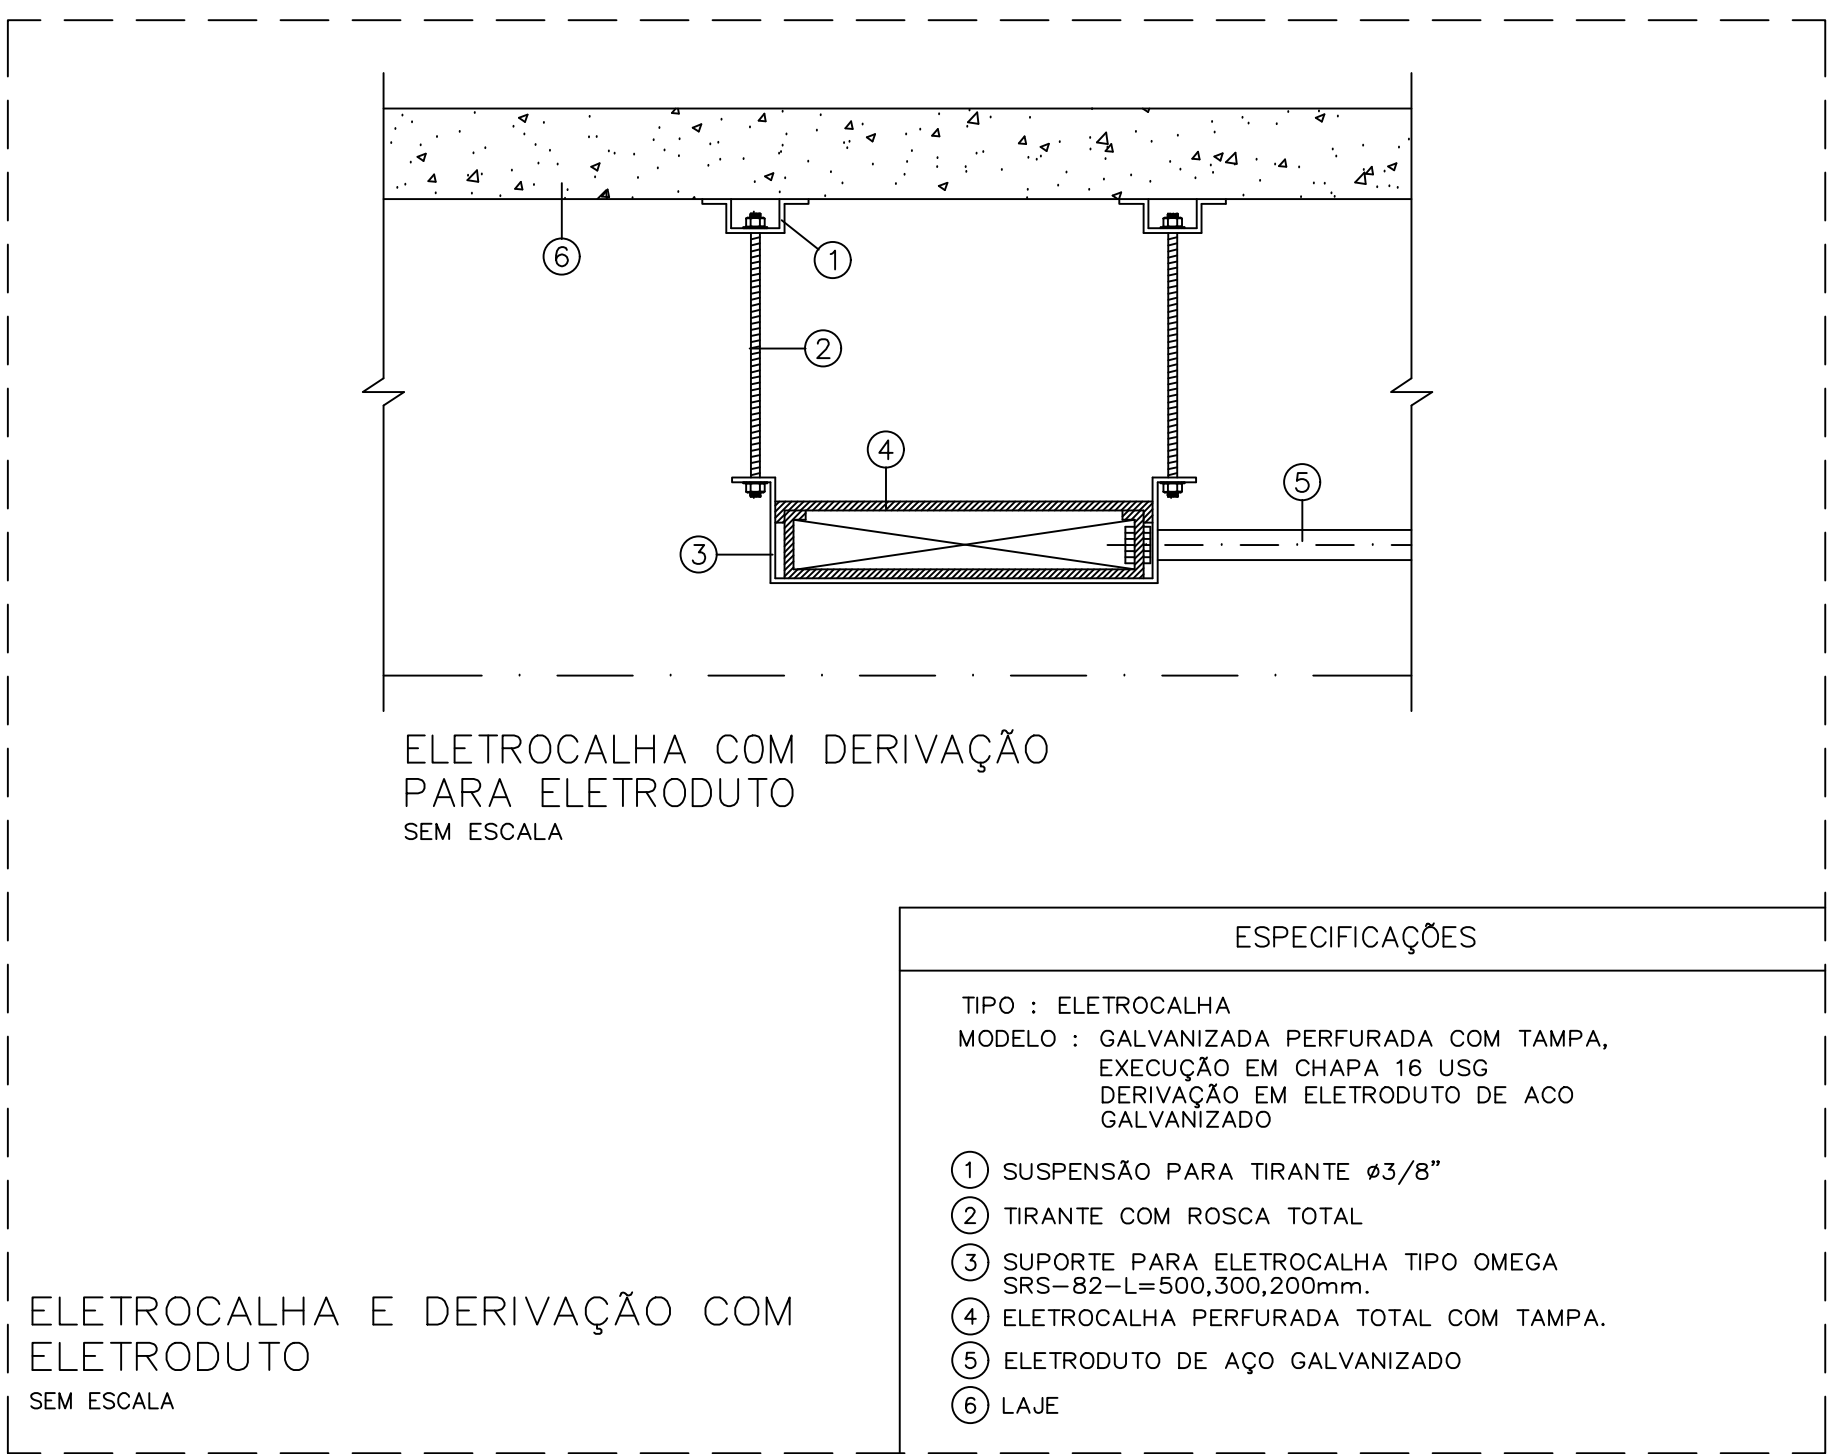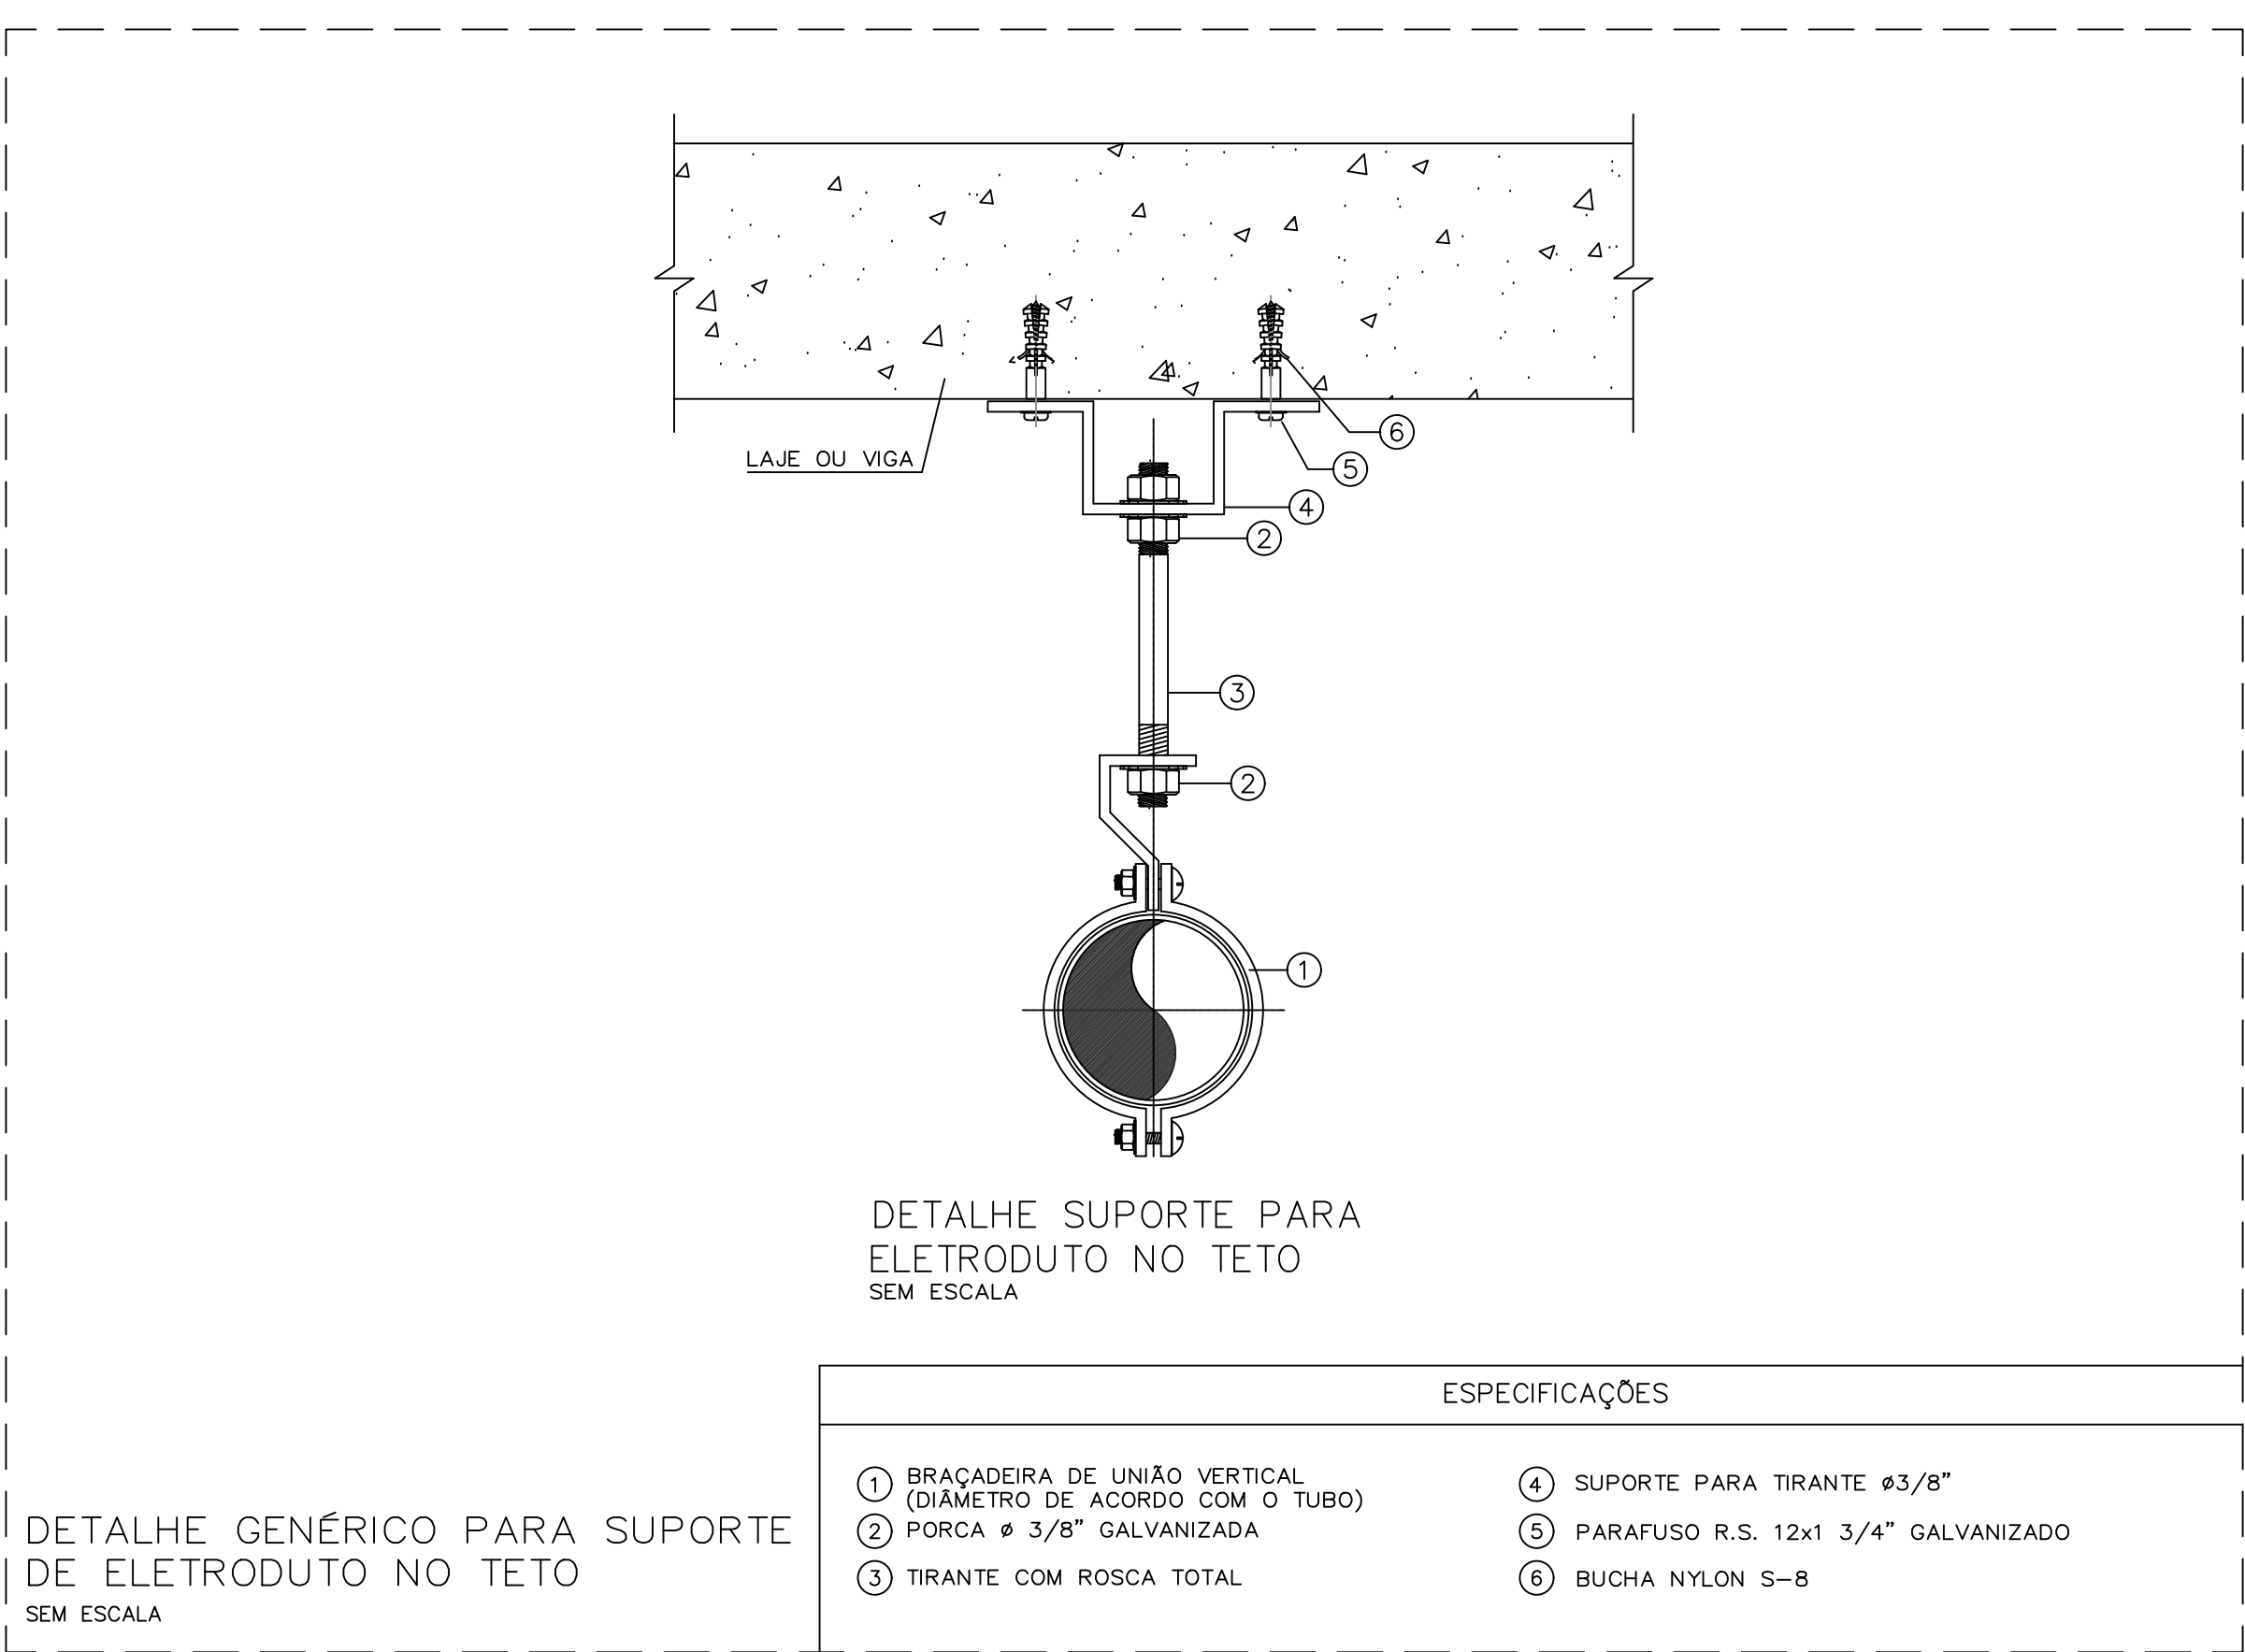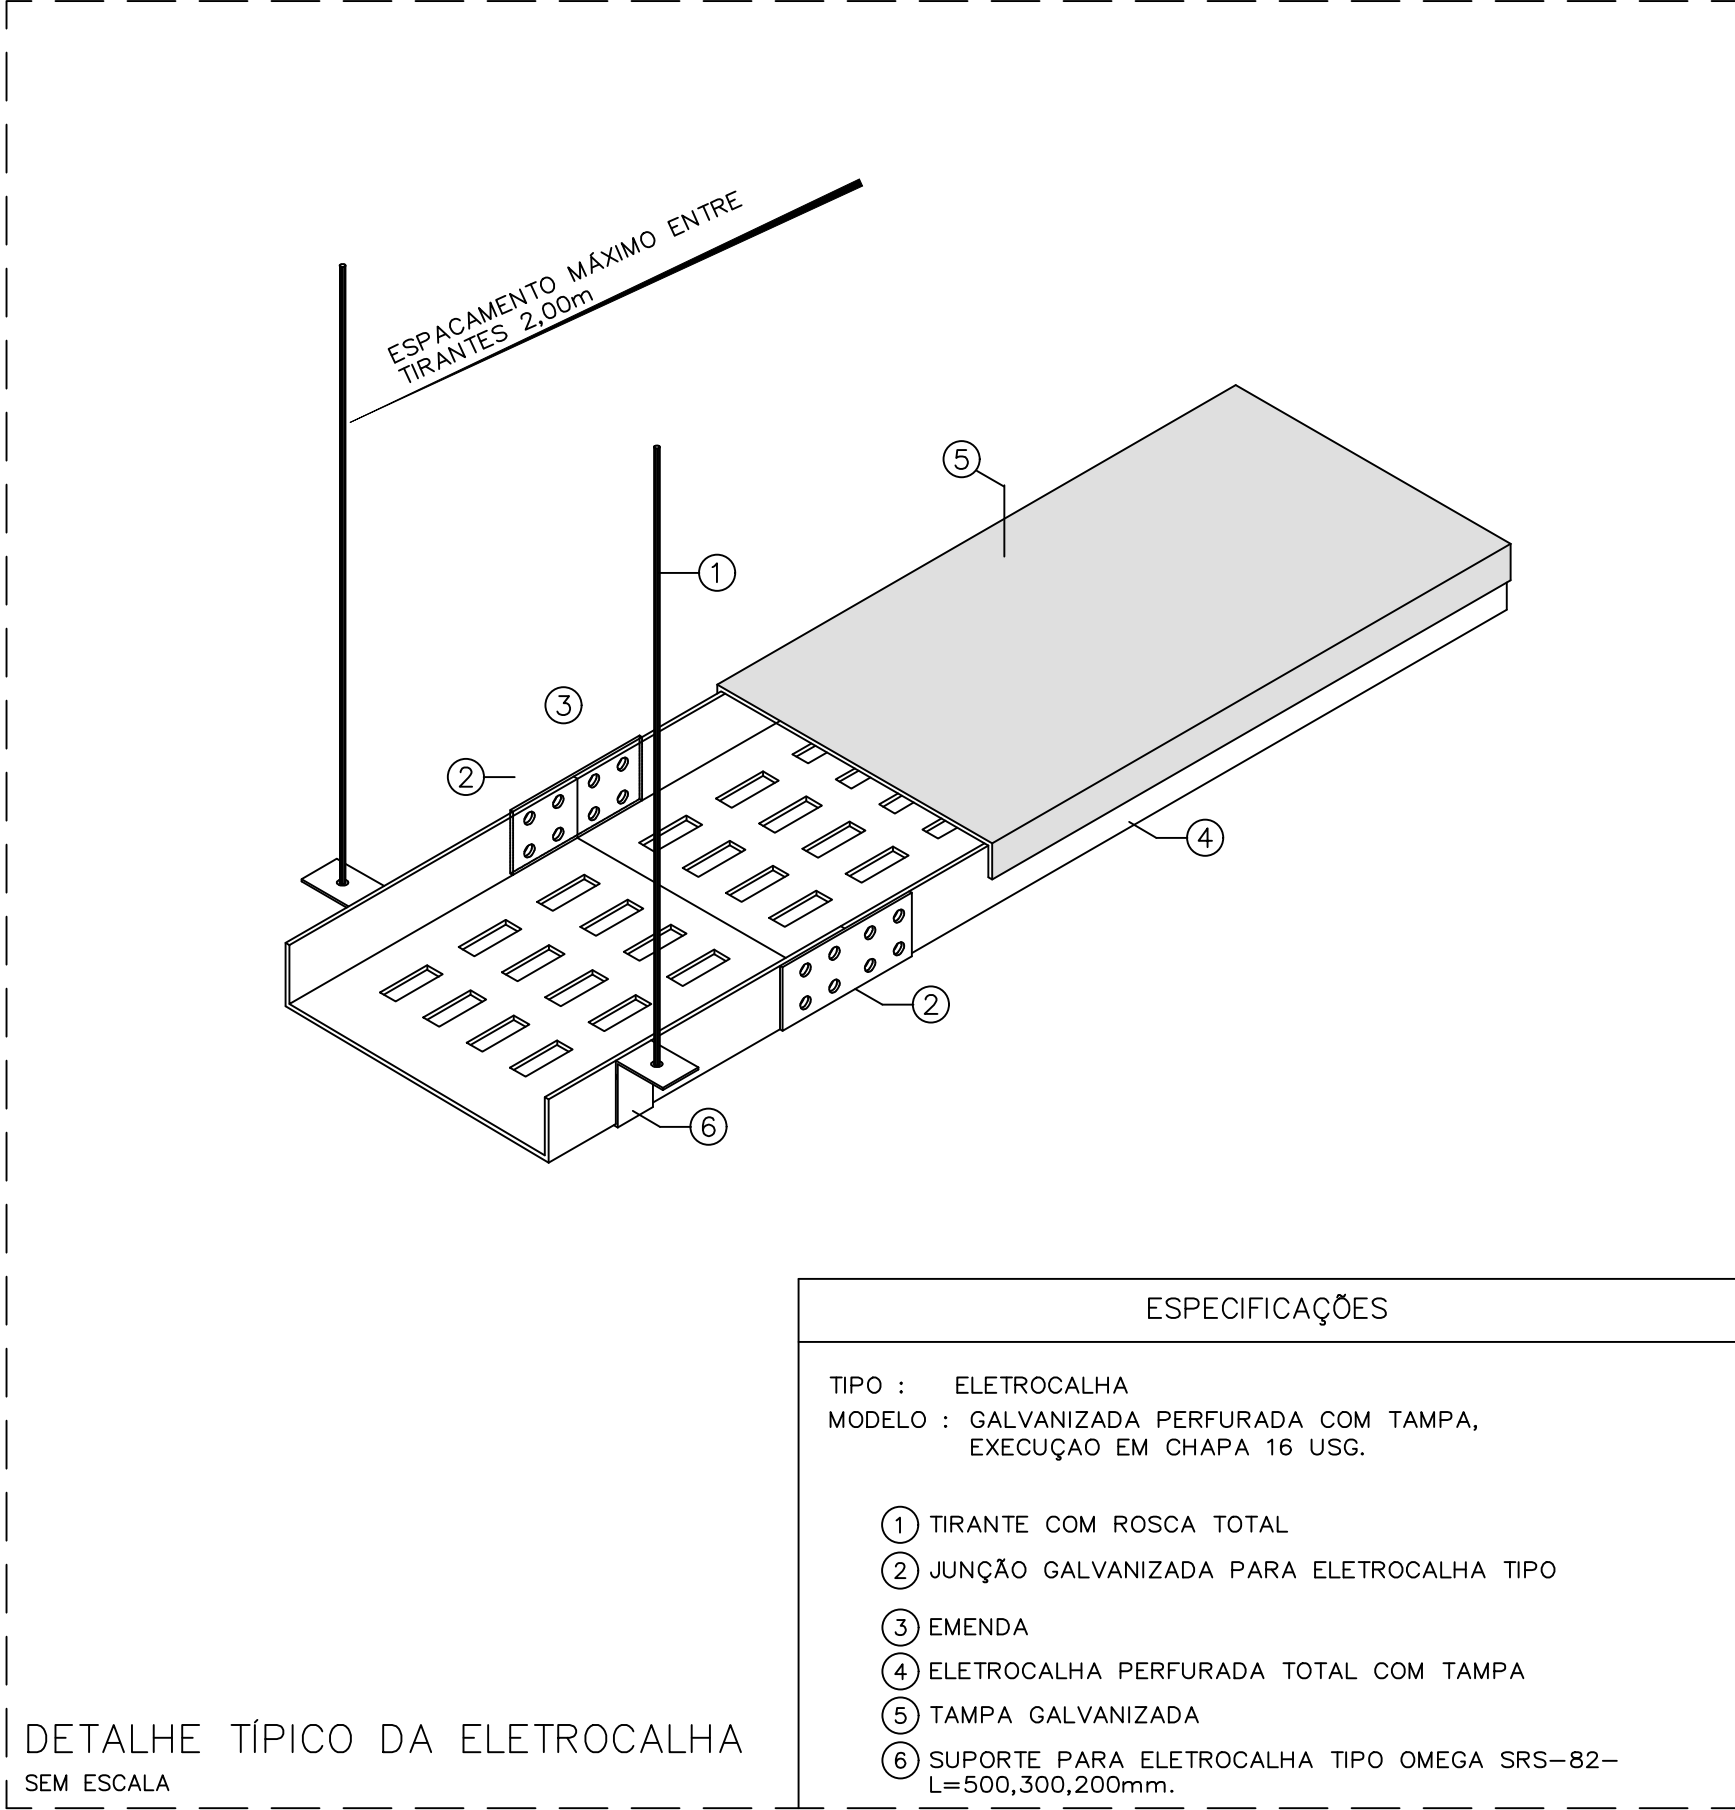

DO	EMISSÃO INICIAL	19/09/2025	PAULO	PAULO
REVISÃO	MODIFICAÇÃO	DATA	VISTO	APROVAÇÃO

SETOR:	SETOR DE ADMINISTRAÇÃO FEDERAL NORTE		
ENDREÇO:	ESPLANADA DOS MINISTÉRIOS - BLOCO L - BRASÍLIA - DF		
CLIENTE:	MINISTÉRIO DA EDUCAÇÃO		
AUTOR DO PROJETO:	VINÍCIUS MAIA PIRES	CREA:	26.221-D/DF
RESPONSÁVEL TÉCNICO:	-	CREA:	-

PROPRIETÁRIO	VINÍCIUS MAIA PIRES		
AUTOR DO PROJETO	VINÍCIUS MAIA PIRES		
RESPONSÁVEL TÉCNICO	-		

FRANCA:	UBO:	INSTITUCIONAL	FRANCA:
IEL	TÍTULO: EDIFÍCIO ANEXO - INSTALAÇÕES ELÉTRICAS - ILUMINAÇÃO E TOMADAS		37
CONTÉUDO:		DETALHES	
SECUNDARIA	TELÉFONE:	SECUNDARIA	TIPO DE RESERVAÇÃO:
ALUNA	INDICADA	PROJETO EXECUTIVO	DATA:
			19/09/2025