



 

Legenda - Símbolos	
	2 Tomadas abaixo a 0,30m do piso
	Condutores LR
	Condutores T
	Curva 90°
	Quadro de distribuição
	Redução à direita
	Redução à esquerda
	Borda plana para enrolados
	Borda horizontal para enrolados
	T horizontal 90°
	Terminal
	Tomada baixa a 0,30m do piso

Legenda das Reduções - Símbolos	
	RD - Redução a direita - 100x150x50mm
	RE - Redução a esquerda - 100x150x50mm
	TH - T horizontal 90° sem Tampa - 100x100mm
	TM - Terminal - 100x50mm
	TL - Terminal sem Tampa - 100x50mm

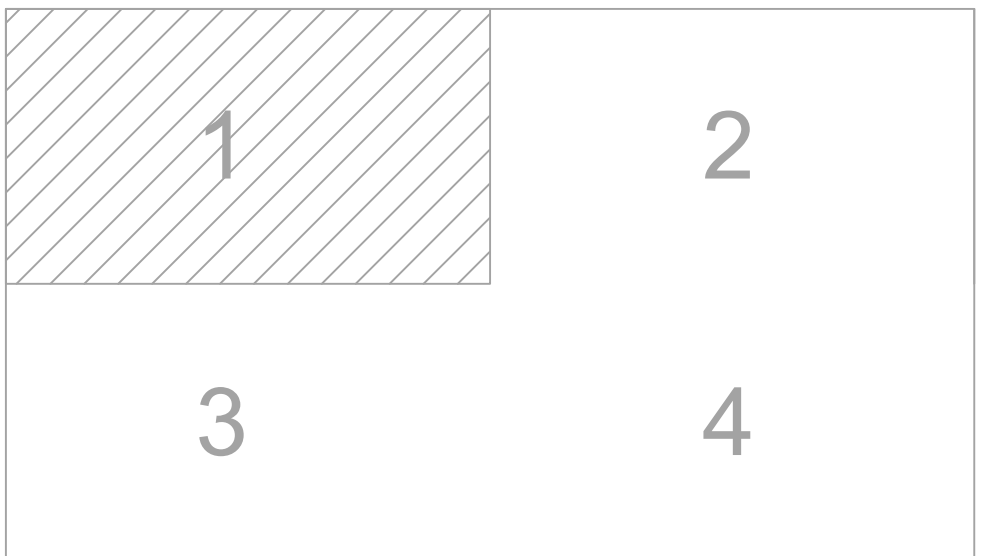


MAPA—CHAVE
SEM ESCALA

00	EMISSION INICIAL	19/09/2025	PAULO	PAULO
REVISÃO	MODIFICAÇÃO	DATA	VISTO	APROVAÇÃO

SETOR:	SETOR DE ADMINISTRAÇÃO FEDERAL NORTE			
ENDEREÇO:	ESPLANADA DOS MINISTÉRIOS - BLOCO L - BRASILIA - DF			
CLIENTE:	MINISTÉRIO DA EDUCAÇÃO			
AUTOR DO PROJETO:	VINÍCIUS MAIA PIRES	CALCULO:	CREA: 26.221-0/DF	
RESPONSÁVEL TÉCNICO:	-	CALCULO:	CREA: -	

PROPRIETÁRIO	
VINÍCIUS MAIA PIRES	CREA: 26.221-0/DF
AUTOR DO PROJETO	
RESPONSÁVEL TÉCNICO	CREA: -

FRANQUIA:	USO: INSTITUCIONAL			FECHA:
IEL	TÍTULO:	EDIFÍCIO ANEXO - INSTALAÇÕES ELÉTRICAS - TOMADAS ESTABILIZADAS		
	CONTEÚDO:	PLANTA BAIXA ALA A NORTE SUBSOLO		
REVISÃO:	TELEFONE:	CODICA:	TIPO DE FERRAMENTA:	DATA:
JUN		RECEBIDA	PROJETO EXECUTIVO	19/09/2025

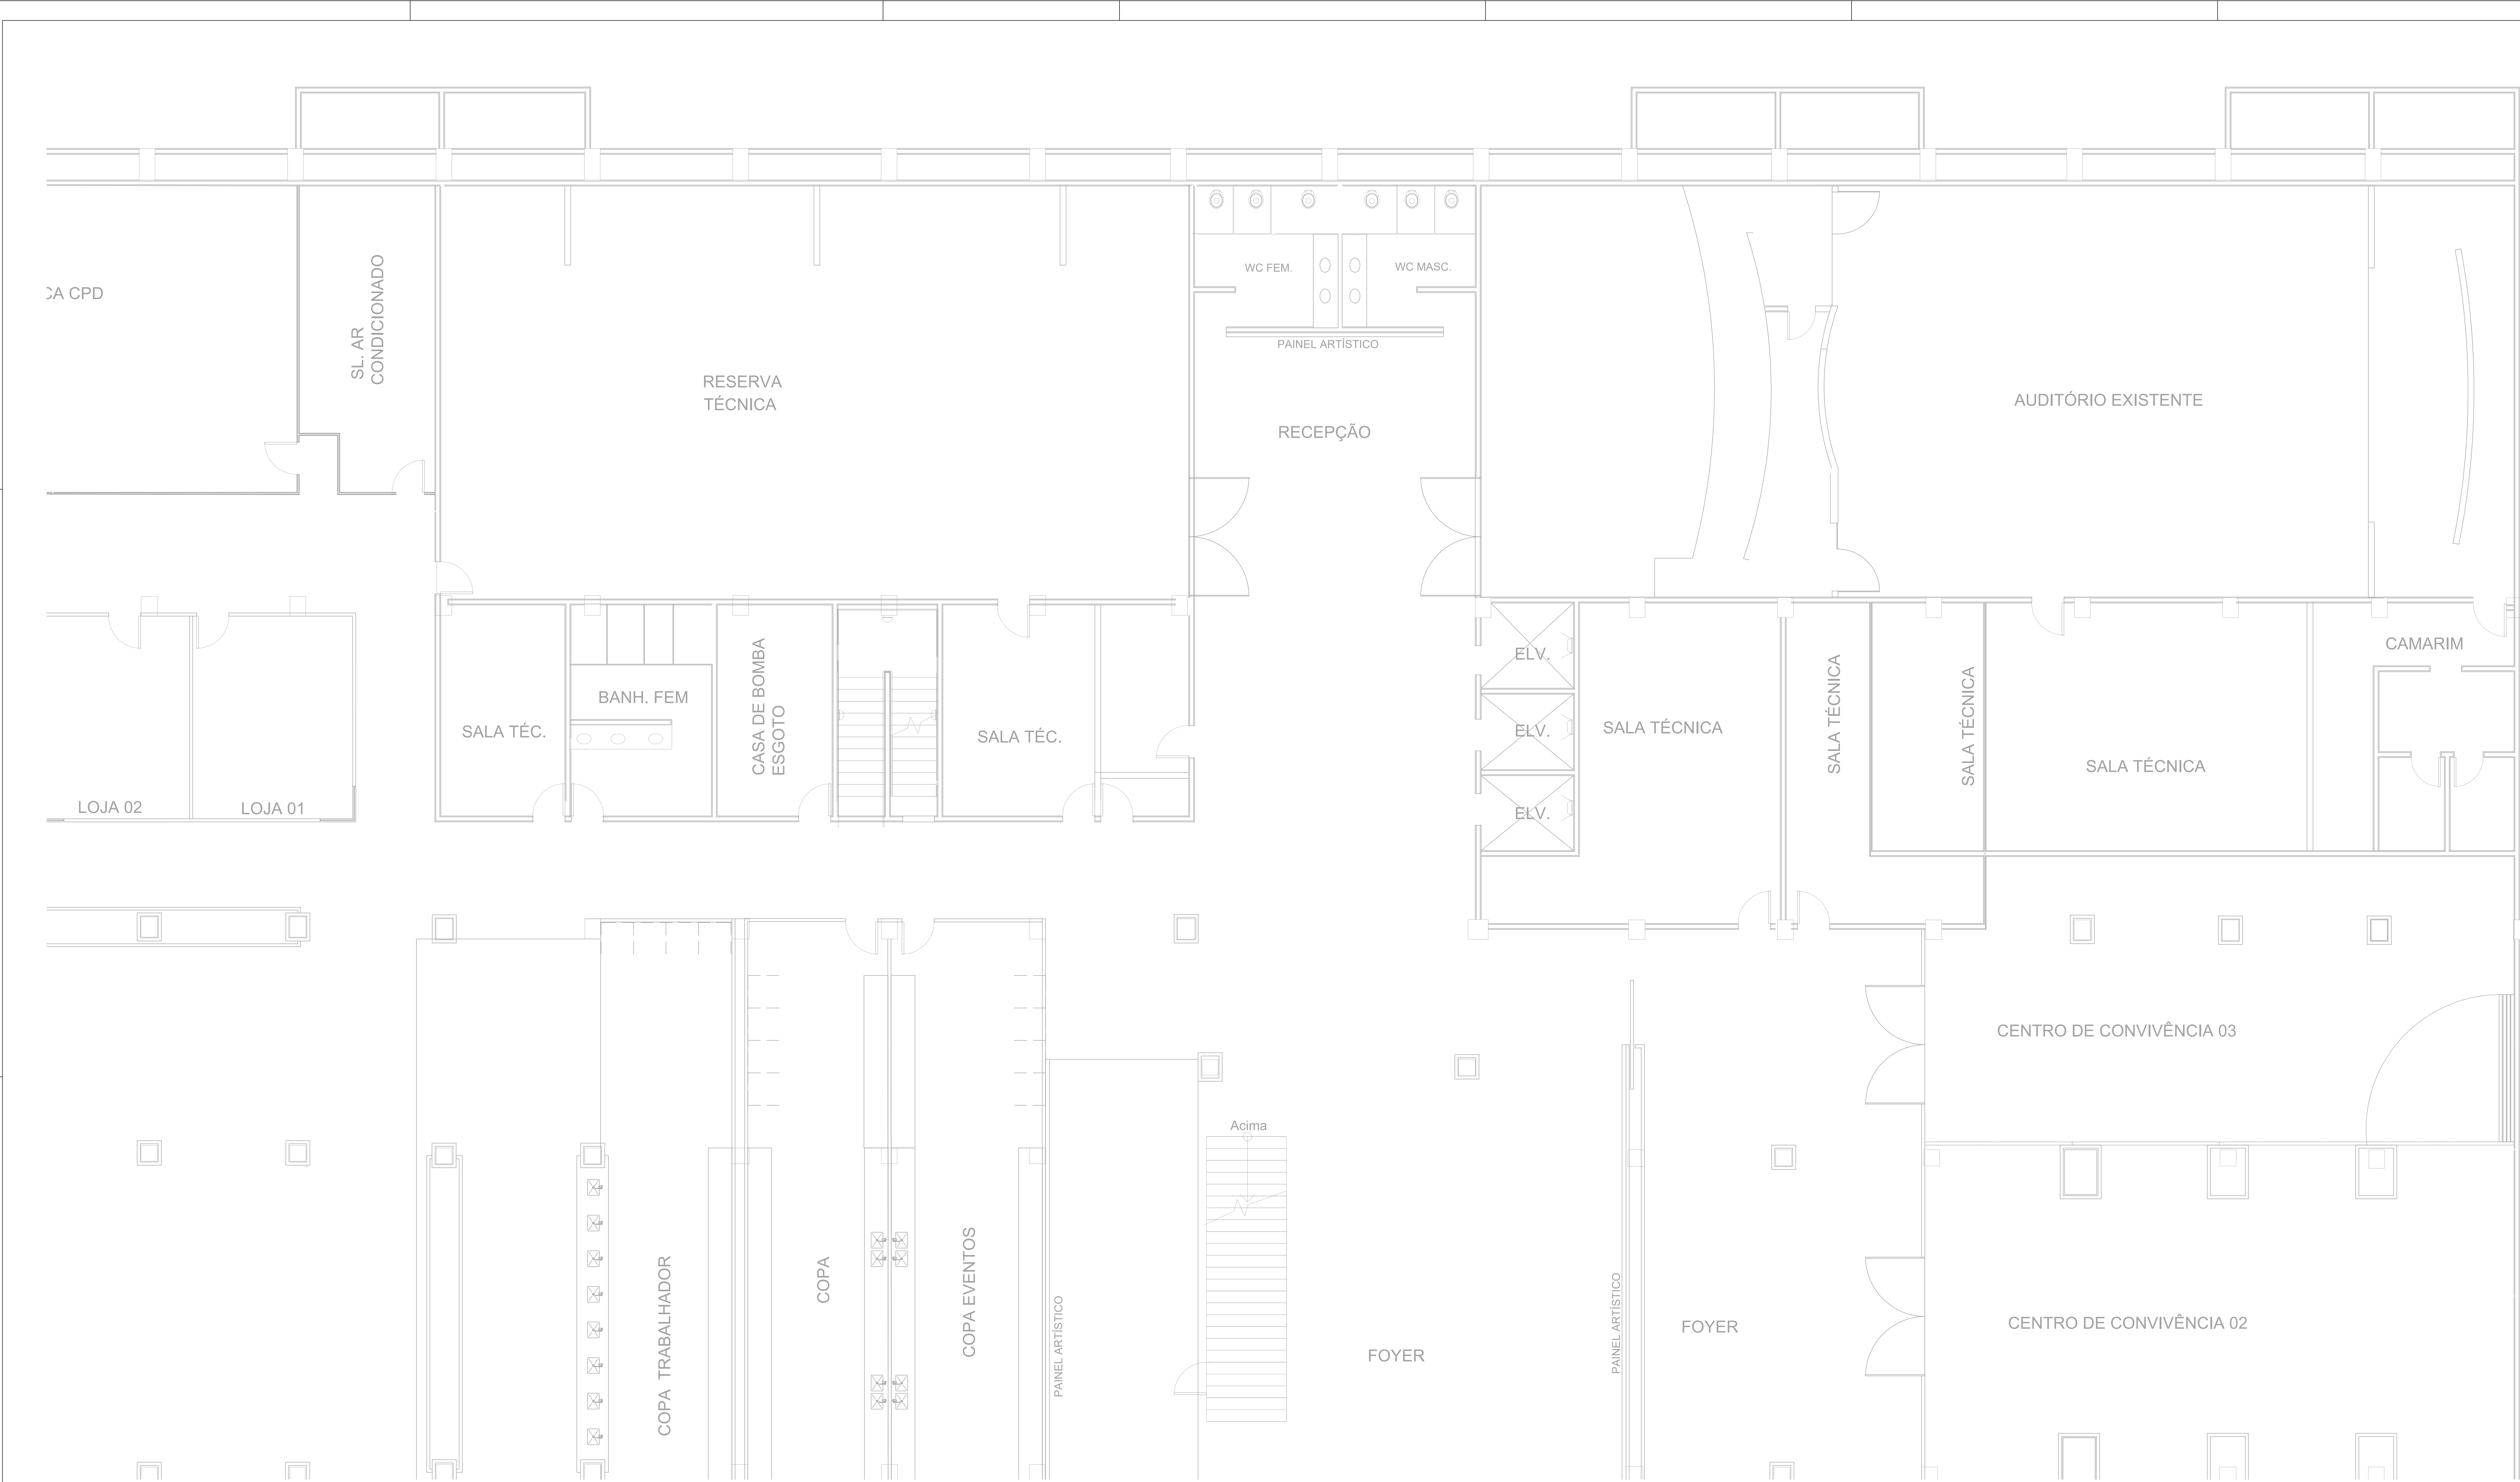

PLANTA BAIXA ALA A SUL
SUBSOLO
ESCALA 1 / 50

2 Tomadas baixas a 0,30m do piso

Condutores LR

Condutores T

Curva 90°

Perfil de canalização

Quadro de distribuição

Redução à direita

Redução à esquerda

Sinaliz. para entrada

Sinaliz. horizontal para entrada

T horizontal 90°

Terminal

Tomada baixa a 0,30m do piso

Legenda das instalações - Subsolo

RD Redução a direita - 100x150x50mm

RE Redução a esquerda - 100x150x50mm

TH T horizontal 90° sem Tampa - 100x150mm

TM Terminal - 100x50mm

TM Terminal sem Tampa - 100x50mm

1

2

3

4

MAPA-CHAVE

SEM ESCALA

00	EMISSION INICIAL	19/09/2025	PAULO	PAULO
REVISÃO	MODIFICAÇÃO	DATA	VISTO	APROVAÇÃO

SETOR: SETOR DE ADMINISTRAÇÃO FEDERAL NORTE

ENDEREÇO: ESPLANADA DOS MINISTÉRIOS - BLOCO L - BRASÍLIA - DF

CLIENTE: MINISTÉRIO DA EDUCAÇÃO

AUTOR DO PROJETO: VINÍCIUS MAIA PIRES

RESPONSÁVEL TÉCNICO: -

CALEND: CREA: 26.221-0/DF

CALEND: CREA: -

PROPRIETÁRIO

VINÍCIUS MAIA PIRES

AUTOR DO PROJETO

CALEND: 26.221-0/DF

RESPONSÁVEL TÉCNICO

CALEND: -

FRANCA: IEL

USO: INSTITUCIONAL

TÍTULO: EDIFÍCIO ANEXO - INSTALAÇÕES ELÉTRICAS - TOMADAS ESTABILIZADAS

CONTEÚDO: PLANTA BAIXA ALA A SUL SUBSOLO


DATA: JUNI


REVISÃO: REVISÃO

PROJETO EXECUTIVO

DATA: 19/09/2025

02

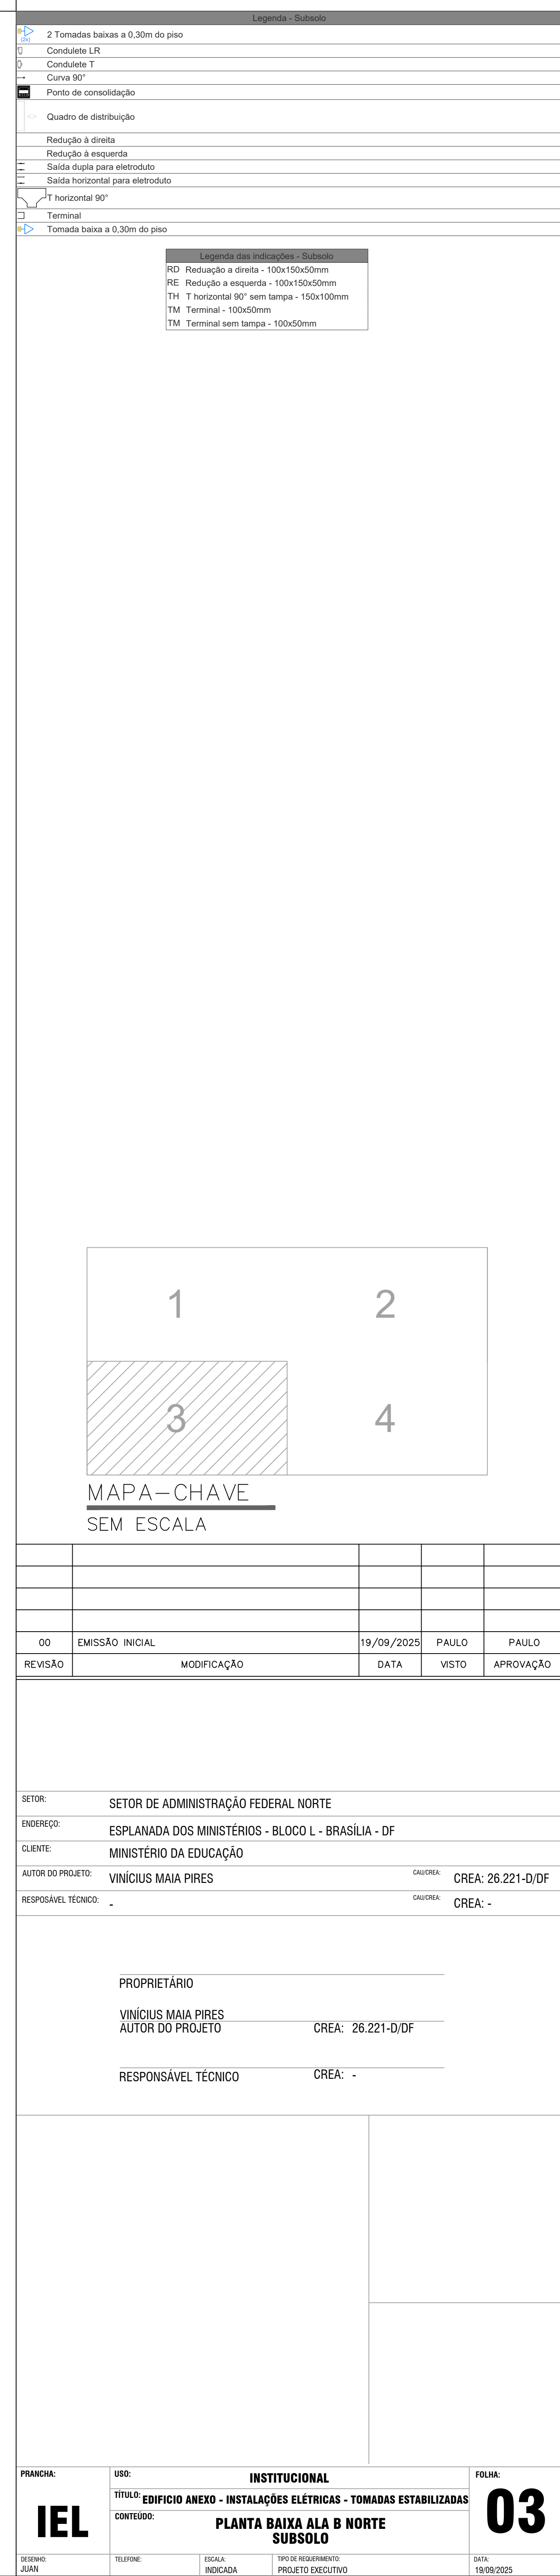

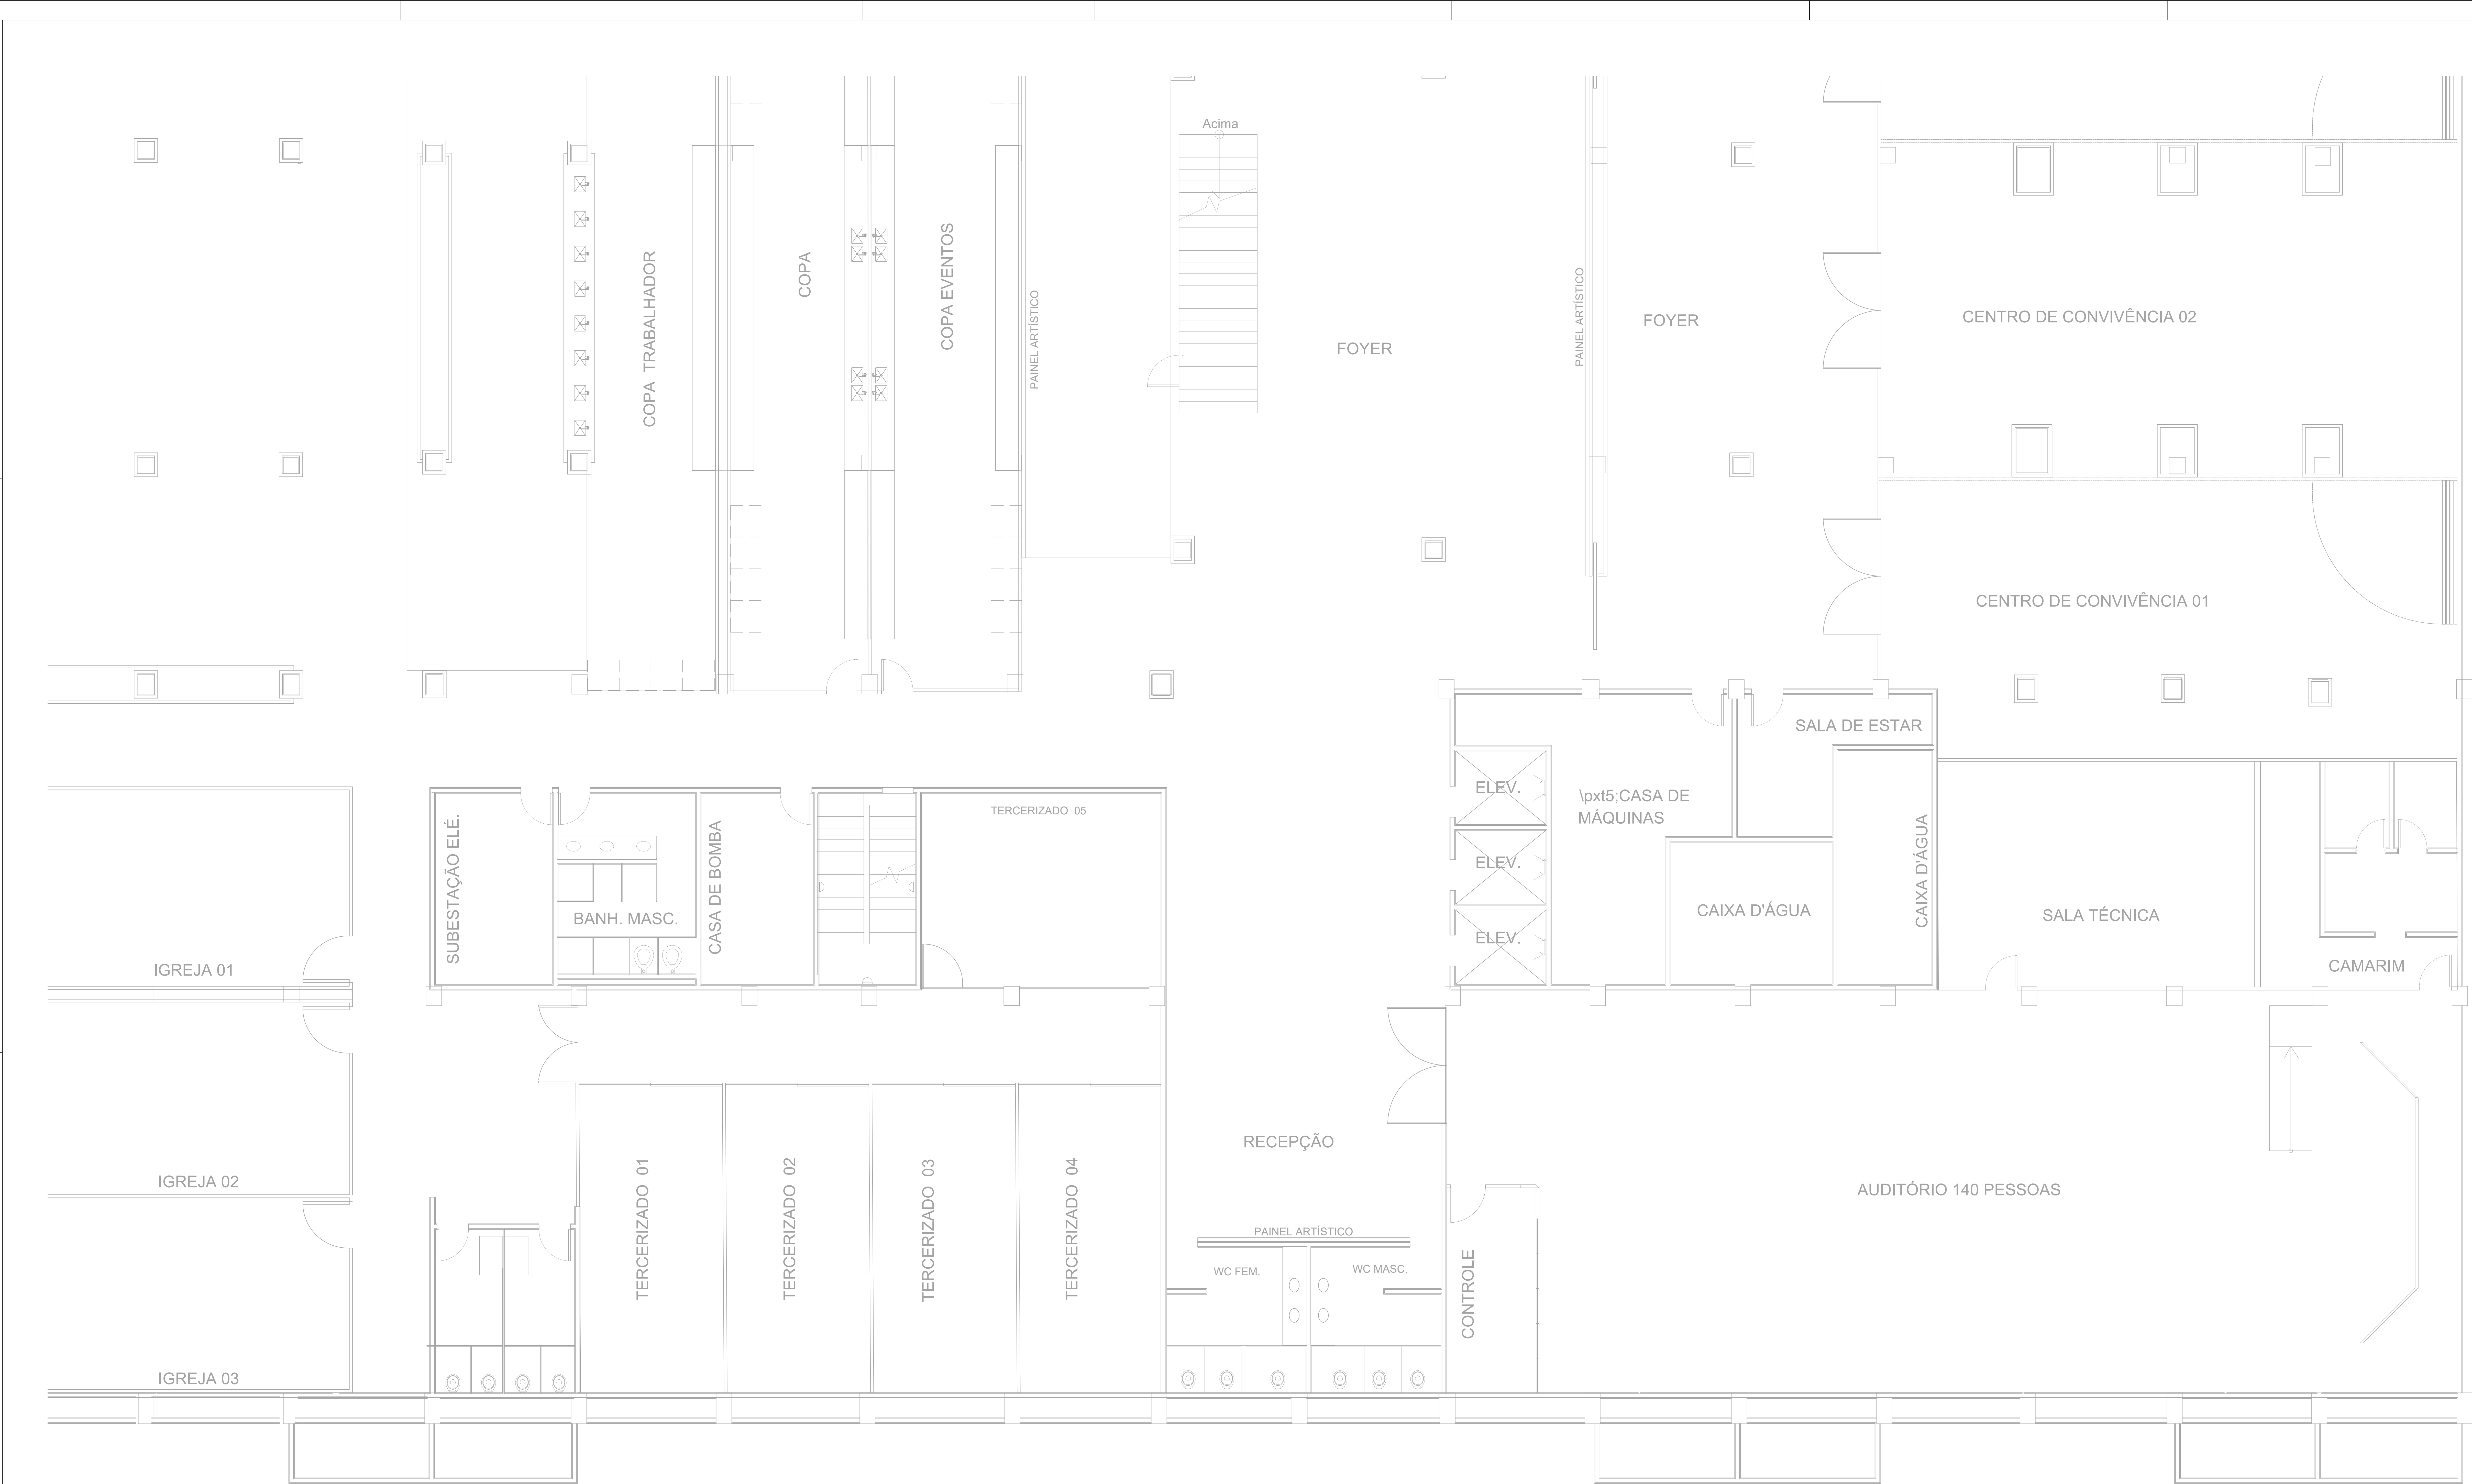

PLANTA BAIXA ALA B SUL
SUBSOLO
ESCALA 1 / 50

2 Tomadas baixas a 0,30m do piso

Condutores LR

Condutores T

Curva 90°

Quadro de distribuição

Redução à direita

Redução à esquerda

Baixo muro para entrada

Baixo horizontal para entrada

T horizontal 90°

Terminal

Tomada baixa a 0,30m do piso

Legenda das abreviações - Símbolos

RD Redução a direita - 100x100x50mm

RE Redução a esquerda - 100x100x50mm

TH T horizontal 90° sem Tampa - 100x100mm

TM Terminal - 100x50mm

TM Terminal sem Tampa - 100x50mm

1

2

3

4

MAPA-CHAVE
SEM ESCALA

00	EMISSION INICIAL	19/09/2025	PAULO	PAULO
REVISÃO	MODIFICAÇÃO	DATA	VISTO	APROVAÇÃO

SETOR: SETOR DE ADMINISTRAÇÃO FEDERAL NORTE

ENDEREÇO: ESPLANADA DOS MINISTÉRIOS - BLOCO L - BRASÍLIA - DF

CLIENTE: MINISTÉRIO DA EDUCAÇÃO

AUTOR DO PROJETO: VINÍCIUS MAIA PIRES

RESPONSÁVEL TÉCNICO: -

CALEC: CREA: 26.221-0/DF

CALEC: CREA: -

PROPRIETÁRIO

VINÍCIUS MAIA PIRES

AUTOR DO PROJETO

CALEC: CREA: 26.221-0/DF

RESPONSÁVEL TÉCNICO

CALEC: CREA: -

FRANQUIA: IEL


USO INSTITUCIONAL

TÍTULO: EDIFÍCIO ANEXO - INSTALAÇÕES ELÉTRICAS - TOMADAS ESTABILIZADAS

CONTEÚDO: PLANTA BAIXA ALA B SUL SUBSOLO


PROJETO EXECUTIVO

04

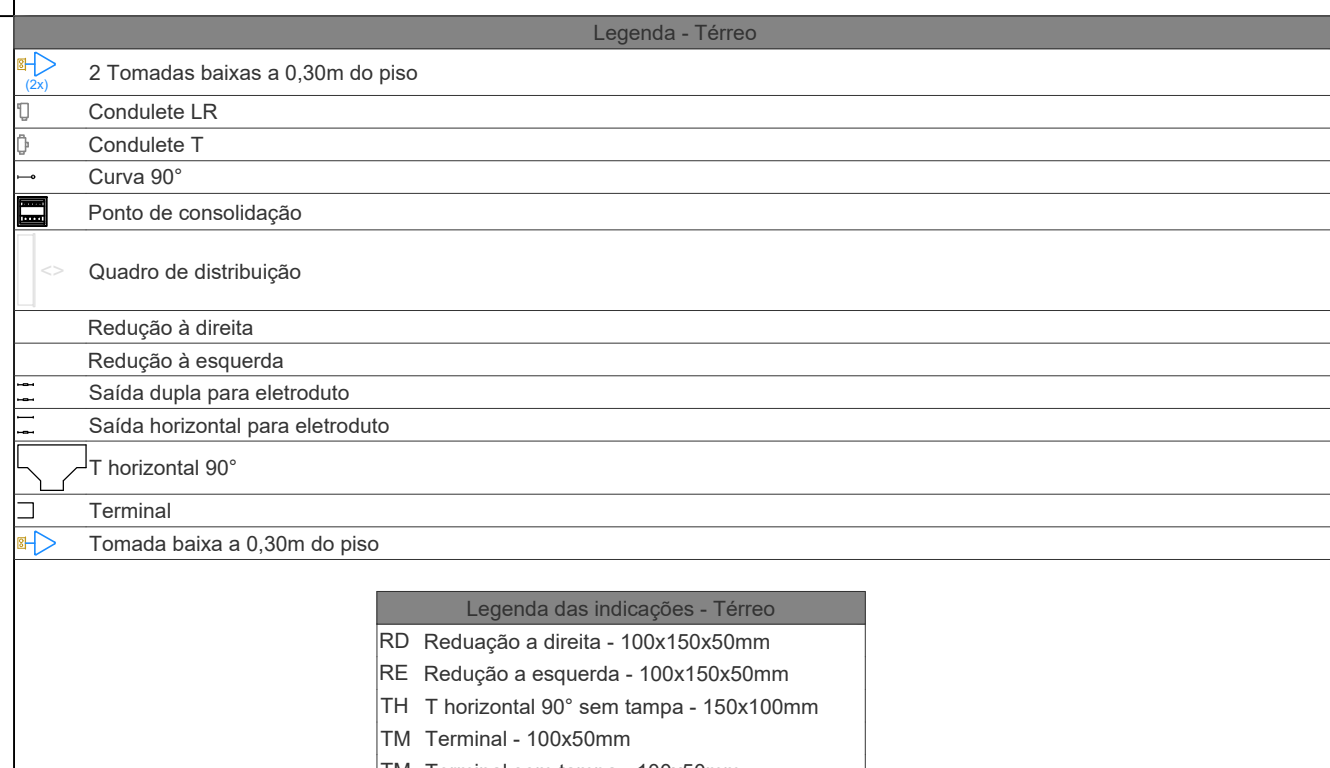

	Legenda de laço: "Tema": Paulo 1	Legenda de laço: "Tema": Paulo 2	Legenda de laço: "Tema": Paulo 3	Legenda de laço: "Tema": Paulo 4	Legenda de laço: "Tema": Paulo 5	Legenda de laço: "Tema": Paulo 6	Legenda de laço: "Tema": Paulo 7	Legenda de laço: "Tema": Paulo 8	Legenda de laço: "Tema": Paulo 9	Legenda de laço: "Tema": Paulo 10	Legenda de laço: "Tema": Paulo 11	Legenda de laço: "Tema": Paulo 12	Legenda de laço: "Tema": Paulo 13	Legenda de laço: "Tema": Paulo 14	Legenda de laço: "Tema": Paulo 15
1	107 108 109 107 108 109 107 108 109 107 108 109 

05

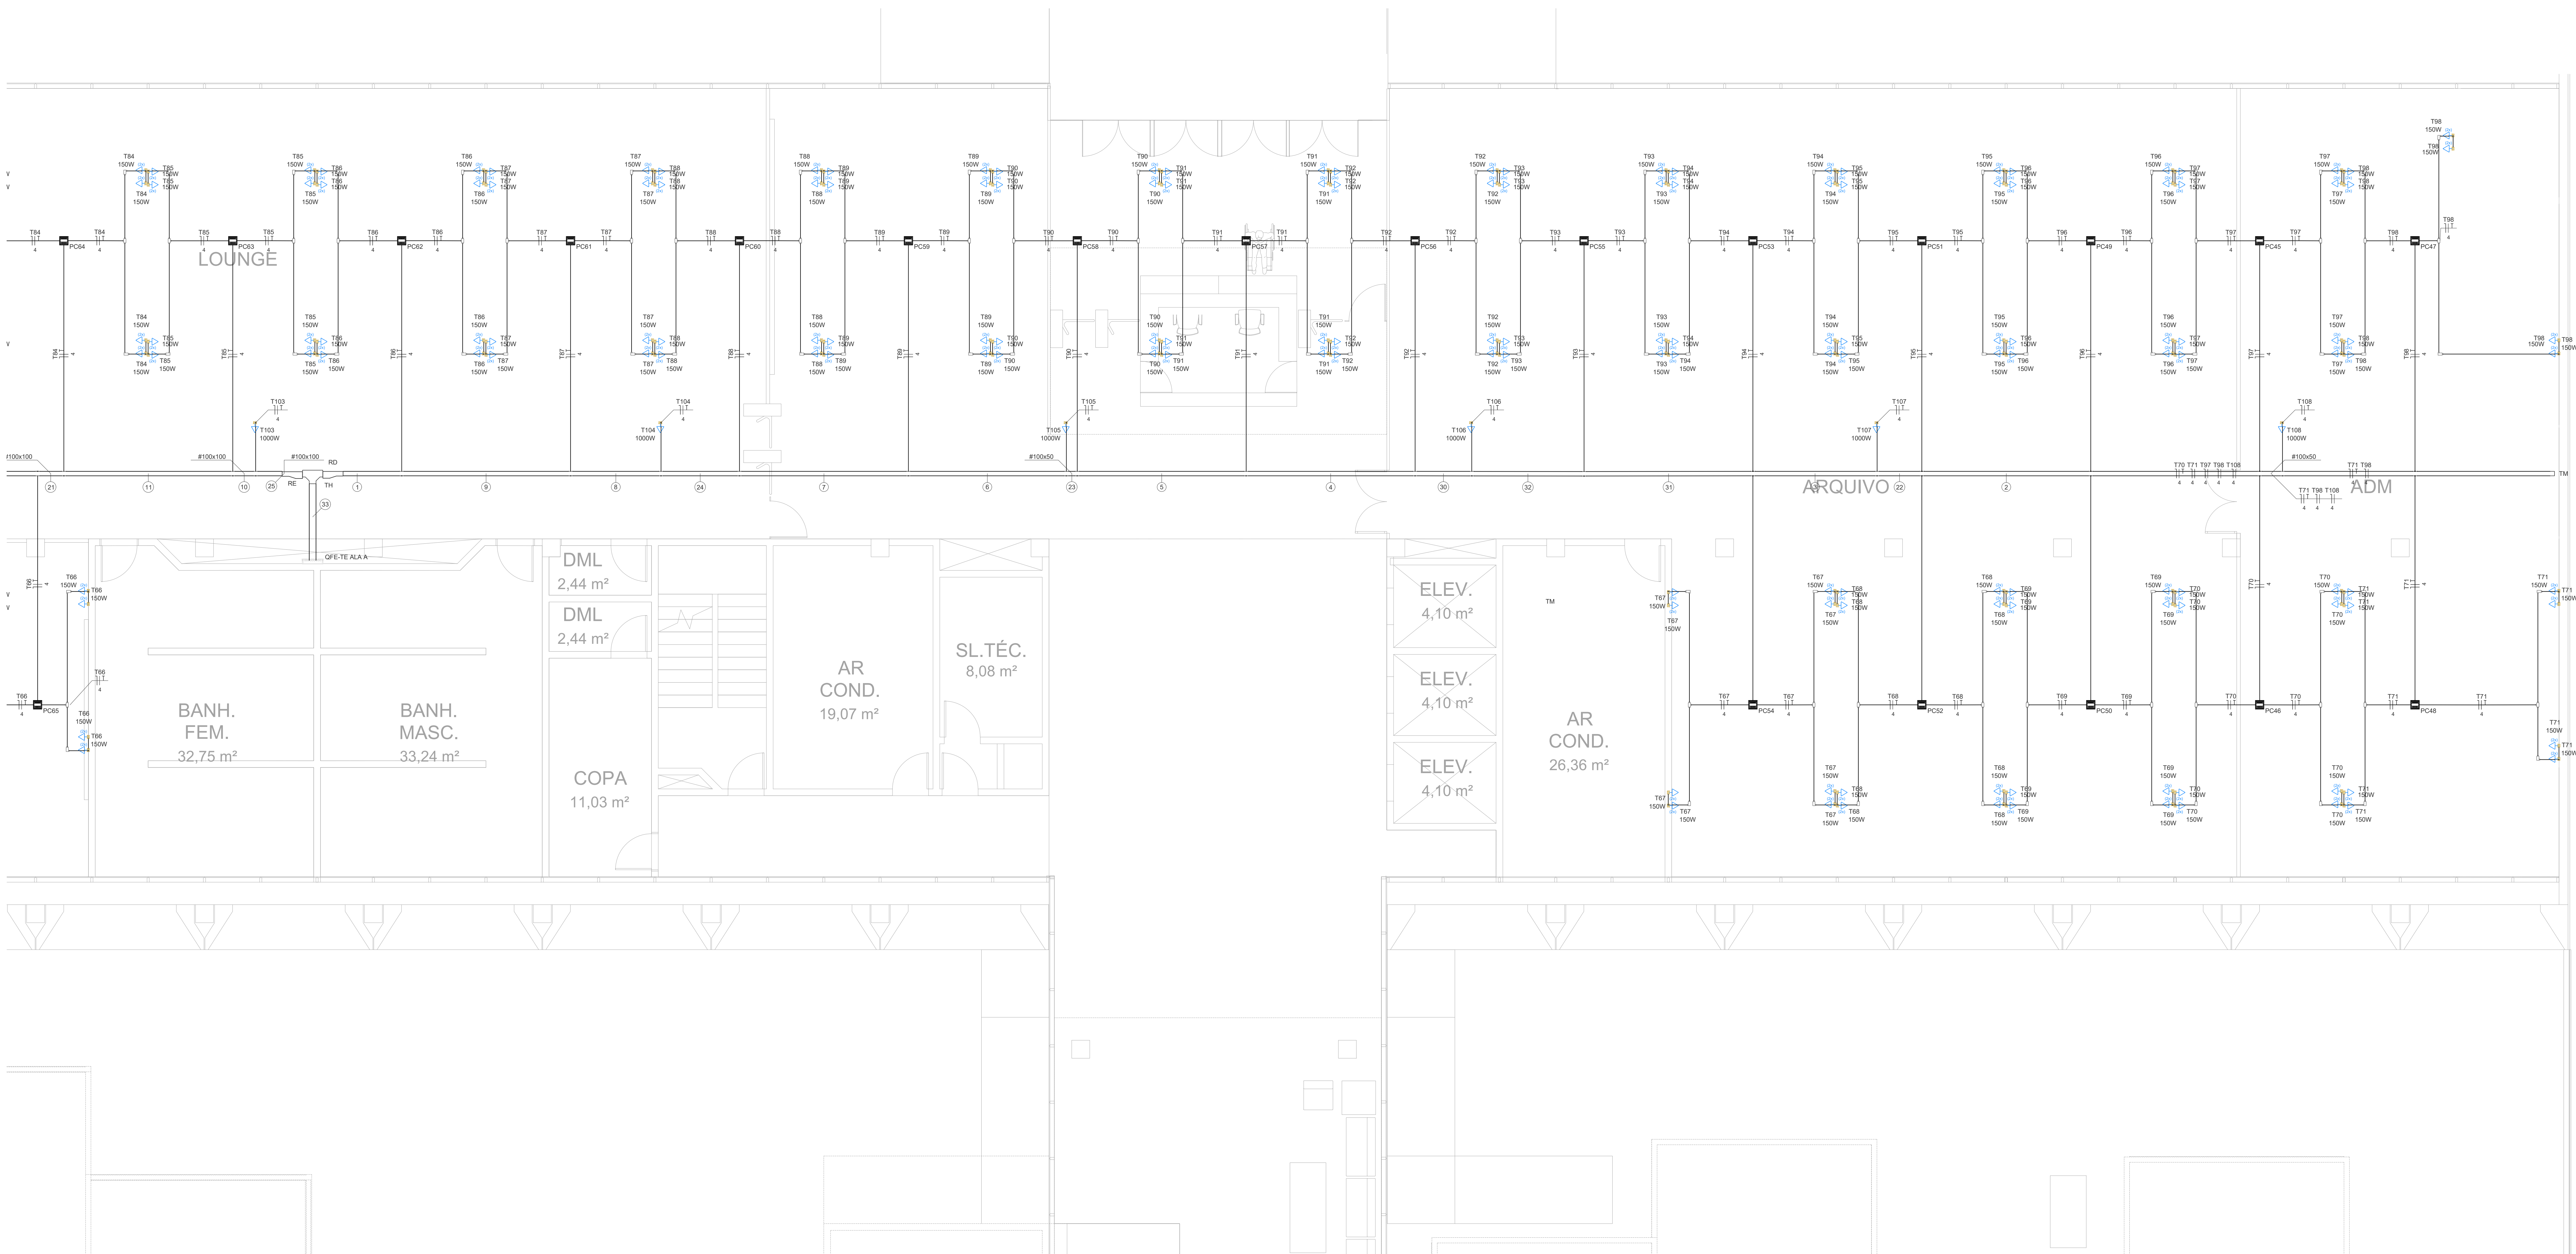

Legenda - Símbolos


- 2 Tomas de 20A no piso
- Condutores LR
- Condutores T
- Curva 90°

Quadro de distribuição

- Redução à direita
- Redução à esquerda
- Sinal para o interruptor
- Sinal horizontal para o interruptor
- T horizontal 90°
- Terminal
- Tomada de 20A no piso


Legenda das Instalações - Símbolos

- RD Redução à direita - 100x150x50mm
- RE Redução à esquerda - 100x150x50mm
- T horizontal 90° sem tempo - 100x150mm
- TM Terminal - 100x50mm
- TM Terminal sem tempo - 100x50mm

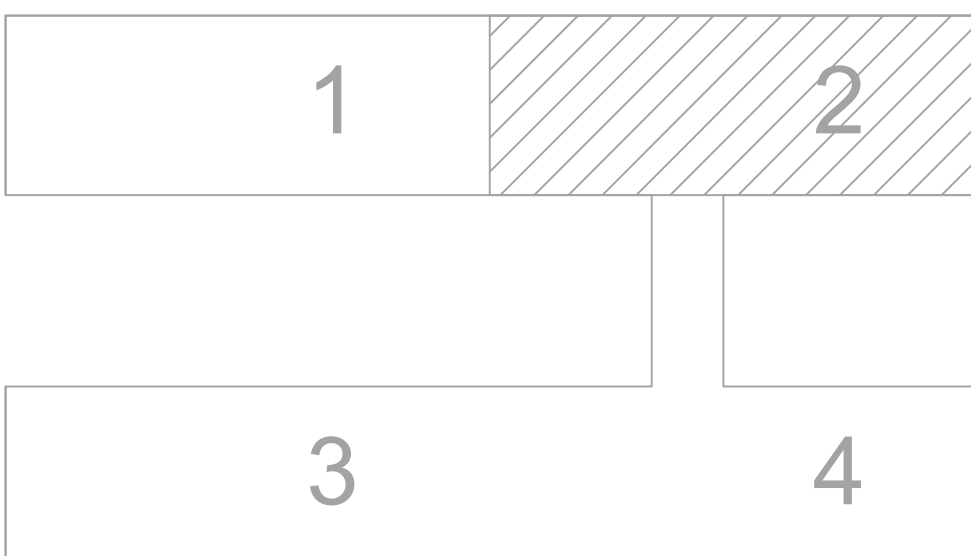

MAPA-CHAVE
SEM ESCALA

PLANTA BAIXA ALA A SUL
TÉRREO
ESCALA 1 / 50

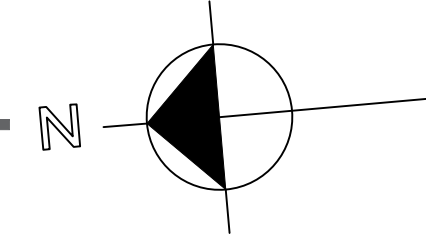

Legenda de Símbolos - Térreo - Parte 1

101	102	103	
-----	-----	------


Legenda de Símbolos - Térreo - Parte 2

101	102	103	
-----	-----	--





MAPA-CHAVE
SEM ESCALA

AUTOR: SETOR DE ADMINISTRAÇÃO FEDERAL NORTE ENDEREÇO: ESPRANADA DOS MINISTÉRIOS - BLOCO L - BRASÍLIA - DF CLIENTE: MINISTÉRIO DA EDUCAÇÃO					
AUTOR DO PROJETO:			CATEGORIA:		
RESPONSÁVEL TÉCNICO:			CREA: 26.221-D-DF		
PROPRIETÁRIO VINCULOU MAIA PIRES CREA: 26.221-D-DF AUTOR DO PROJETO RESPONSÁVEL TÉCNICO CREA: -					

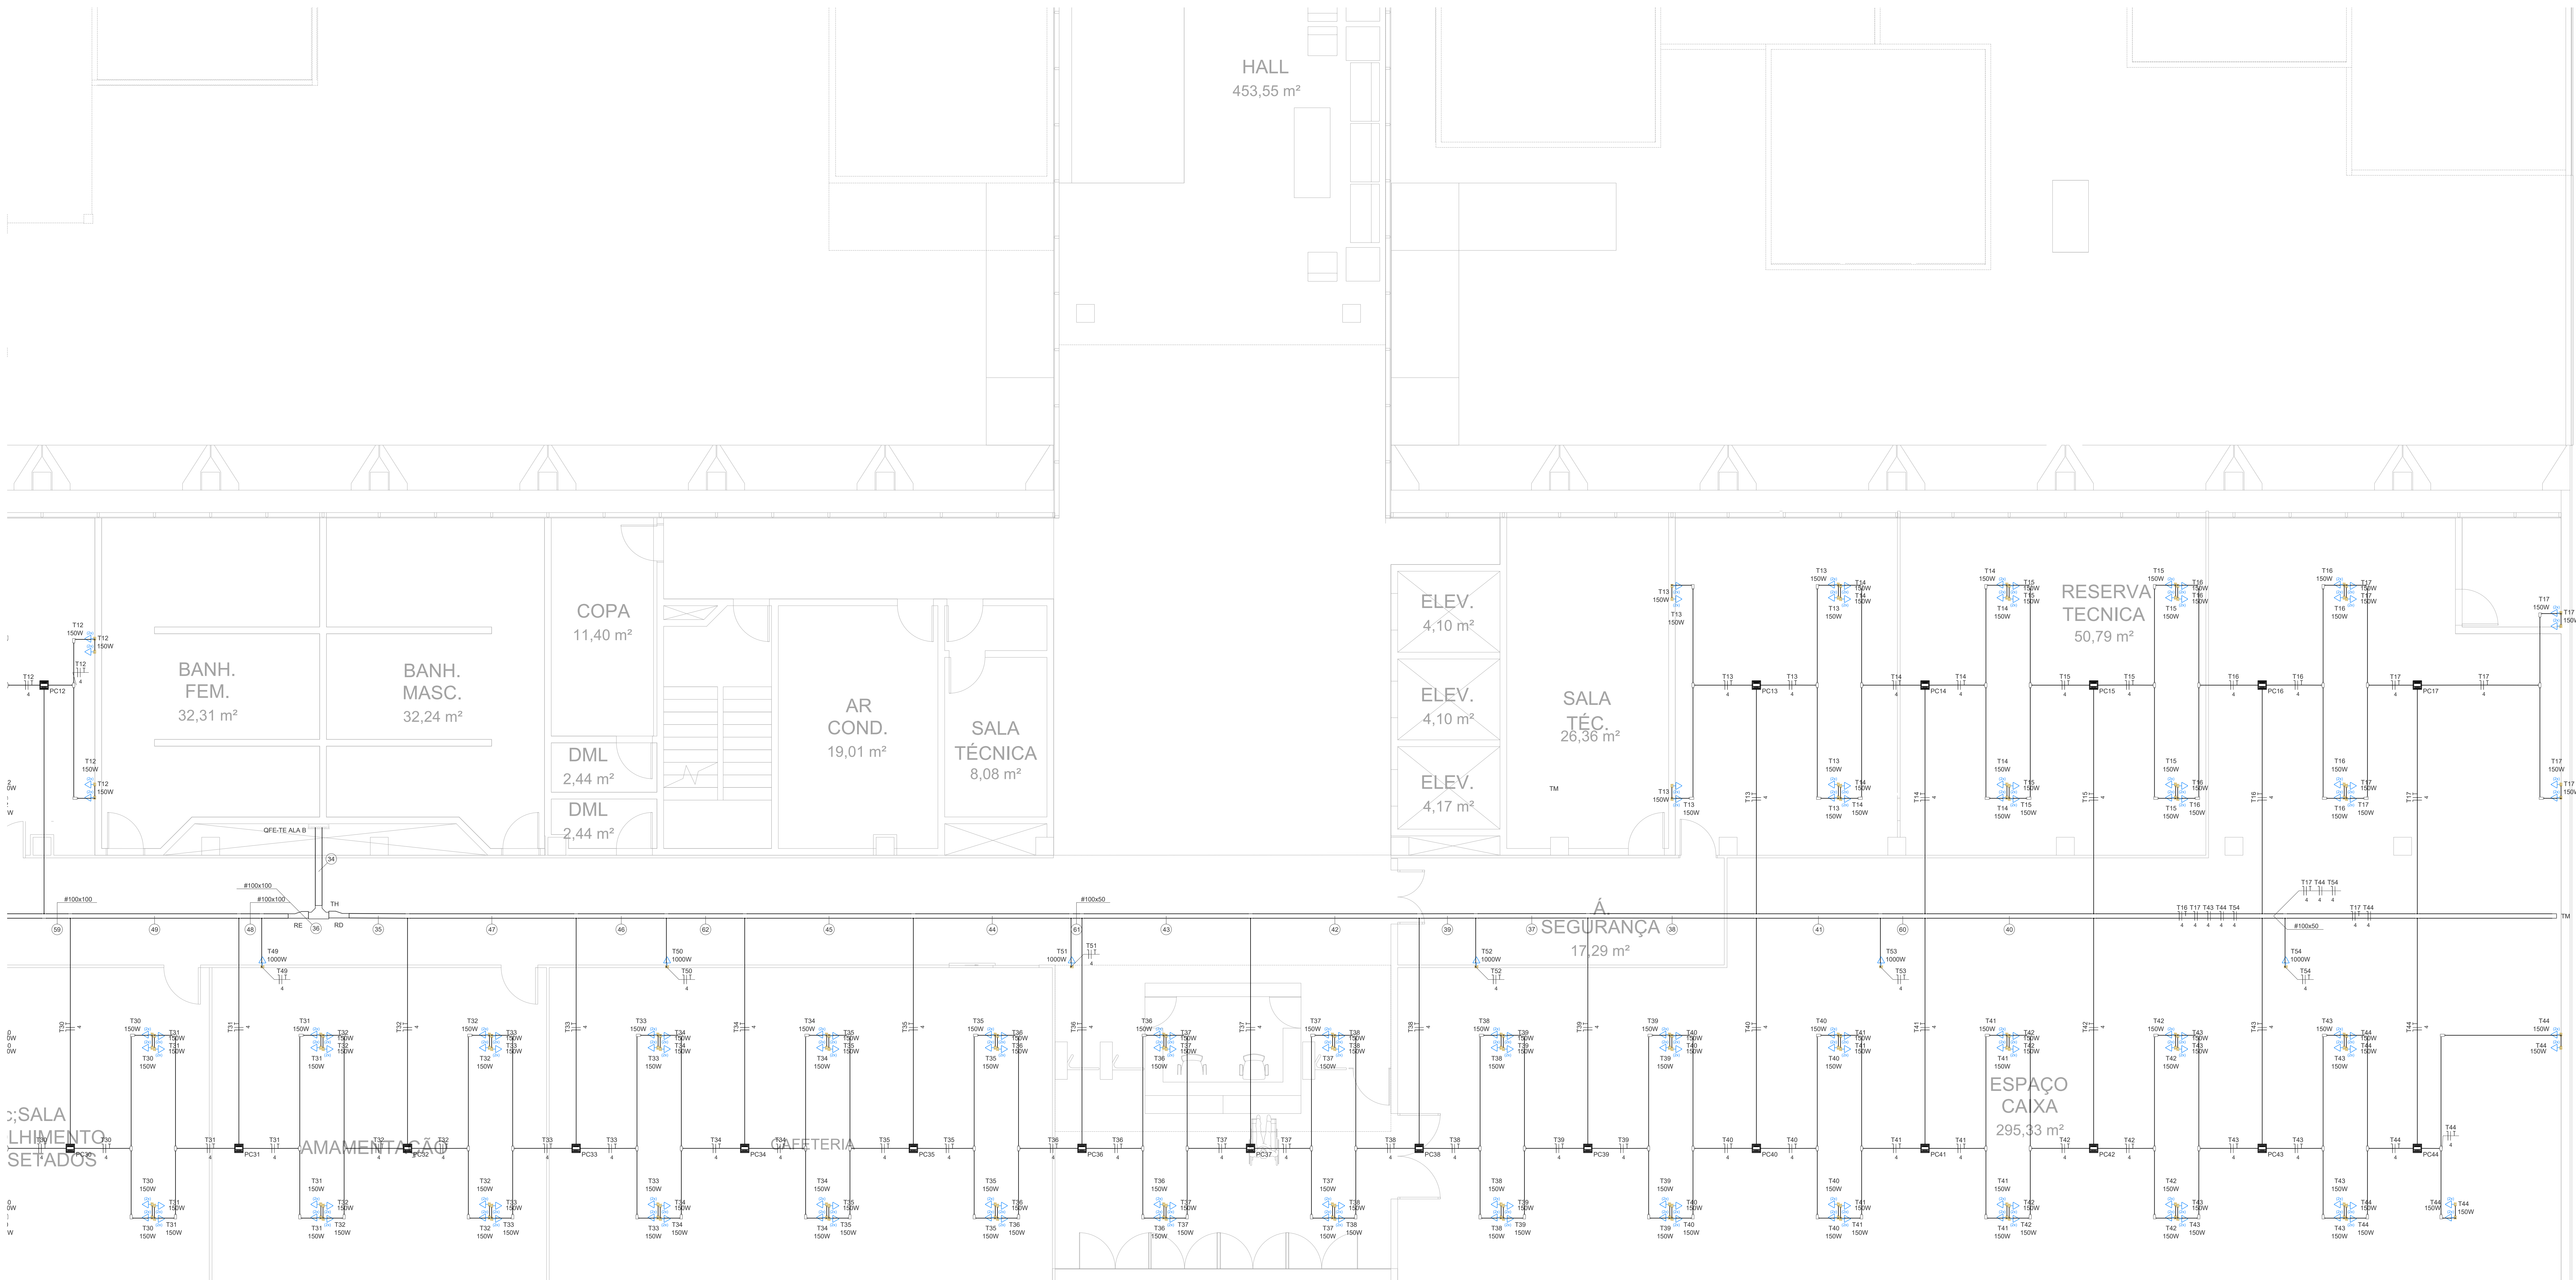

PLANTA BAIXA ALA B SUL
ESCALA 1 / 50

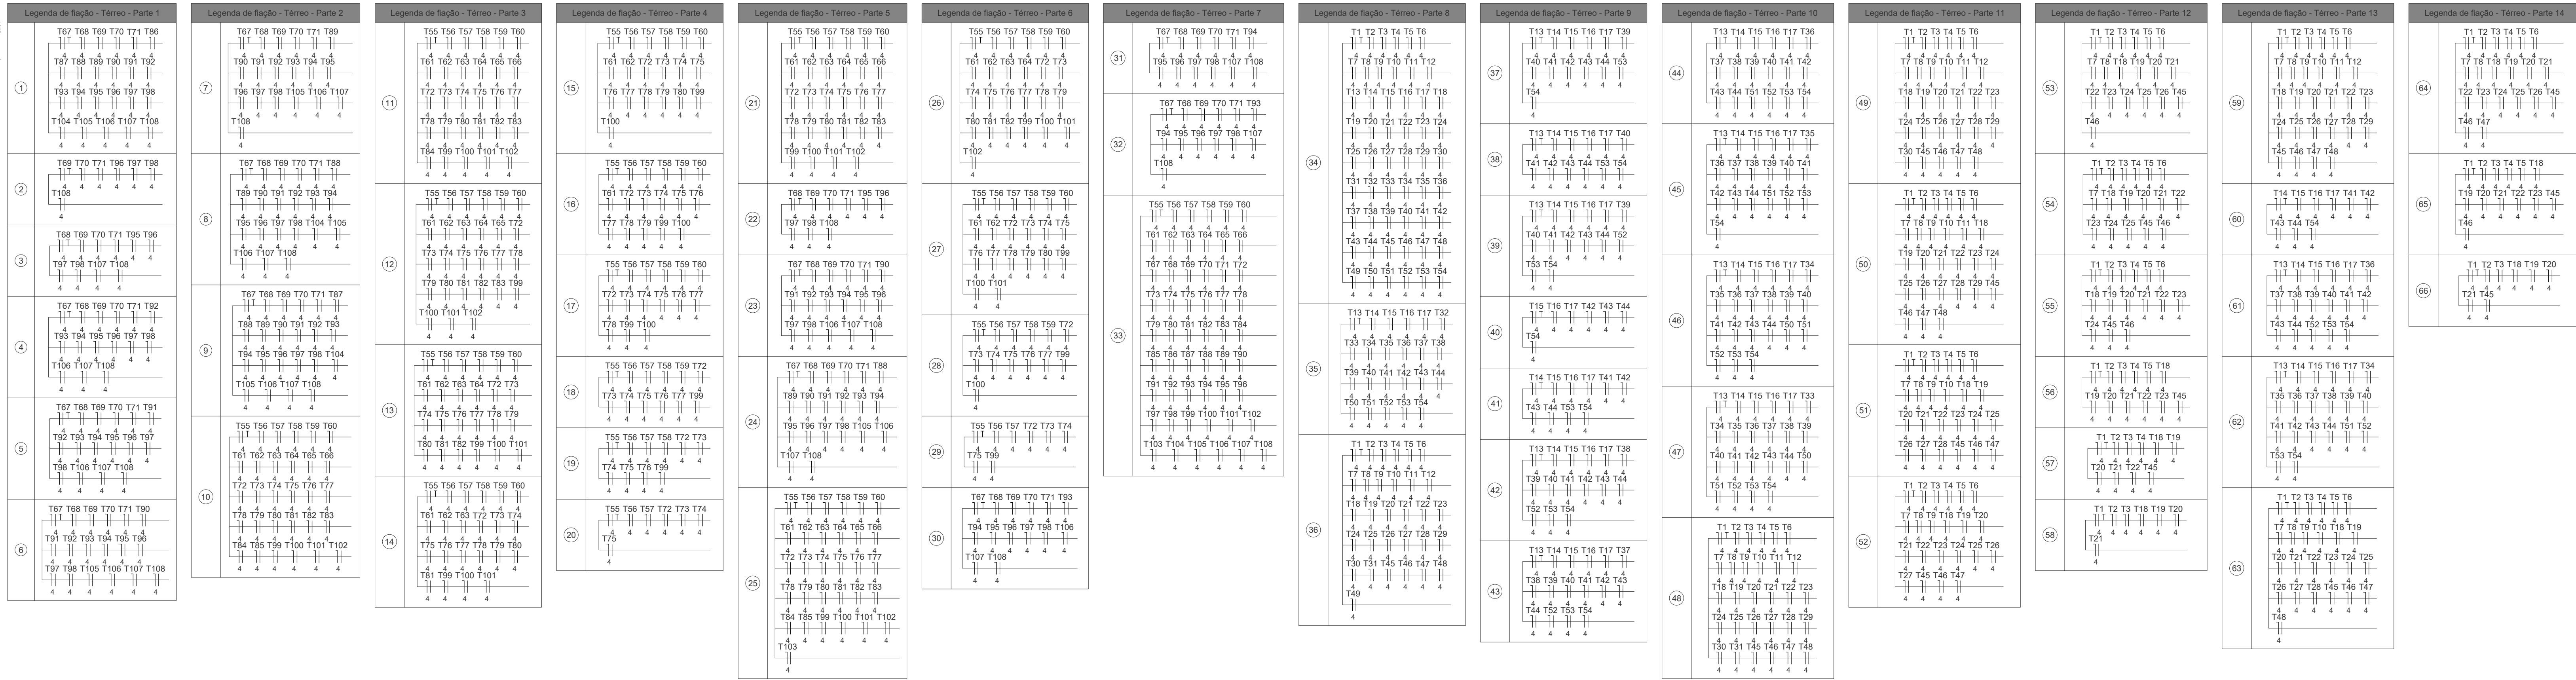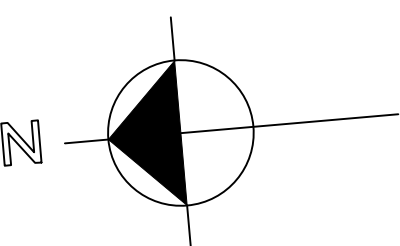

Legenda - Símbolos

2 Tomadas bases a 0,30m do piso

Condutores LR

Condutores T

Curvas 90°

Pontos de conexão

Quadro de distribuição

Redução à direita

Redução à esquerda

Bateria fixa para aterramento

T horizontal 90°

Terminal

Tomada base a 0,30m do piso

Legenda das abreviações - Símbolos

Redução à direita - 100x150x50mm

Redução à esquerda - 100x150x50mm

T horizontal 90° sem Tampa - 100x100mm

Terminal - 100x50mm

Terminal sem Tampa - 100x50mm

1

2

3

4

MAPA-CHAVE
SEM ESCALA

00	EMISSÃO INICIAL	19/09/2025	PAULO	PAULO
REVISÃO	MODIFICAÇÃO	DATA	VISTO	APROVAÇÃO

SECTOR: SETOR DE ADMINISTRAÇÃO FEDERAL NORTE

ENDEREÇO: ESPLANADA DOS MINISTÉRIOS - BLOCO L - BRASÍLIA - DF

CLIENTE: MINISTÉRIO DA EDUCAÇÃO

AUTOR DO PROJETO: VINÍCIUS MAIA PIRES

RESPONSÁVEL TÉCNICO: -

PROPRIETÁRIO: VINÍCIUS MAIA PIRES

AUTOR DO PROJETO: -

RESPONSÁVEL TÉCNICO: -

PRIMEIRO: IEL

USO: INSTITUCIONAL



CONTÊIDOR: PLANTA BAIXA ALA B SUL

TERREIRO: -

FECHA: 08


DATA: 19/09/2025



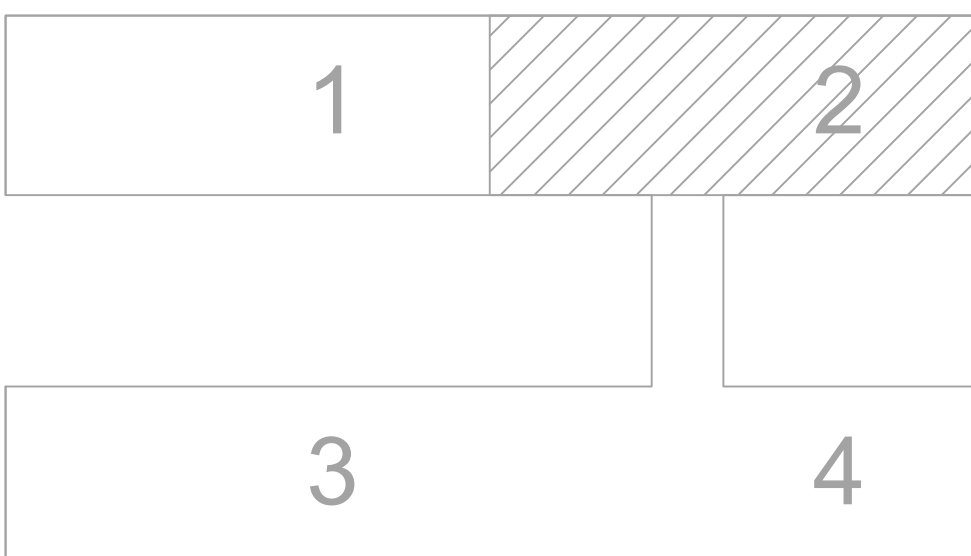
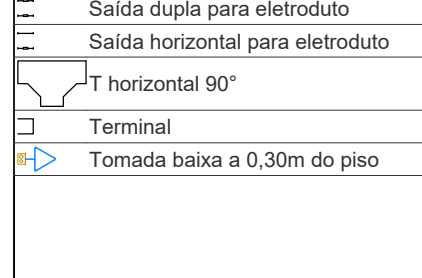


PLANTA BAIXA ALA A SUL
1º PAVIMENTO
ESCALA 1 / 50

SETOR:	SETOR DE ADMINISTRAÇÃO FEDERAL NORTE		
ENDEREÇO:	ESPLANADA DOS MINISTÉRIOS - BLOCO L - BRÁSILIA - DF		
CLIENTE:	MINISTÉRIO DA EDUCAÇÃO		
AUTOR DO PROJETO:	VINÍCIUS MAIA PIRES	CAUIDEX:	CREA: 26.221-D/DF
RESPONSÁVEL TÉCNICO:		CAUIDEX:	CREA:

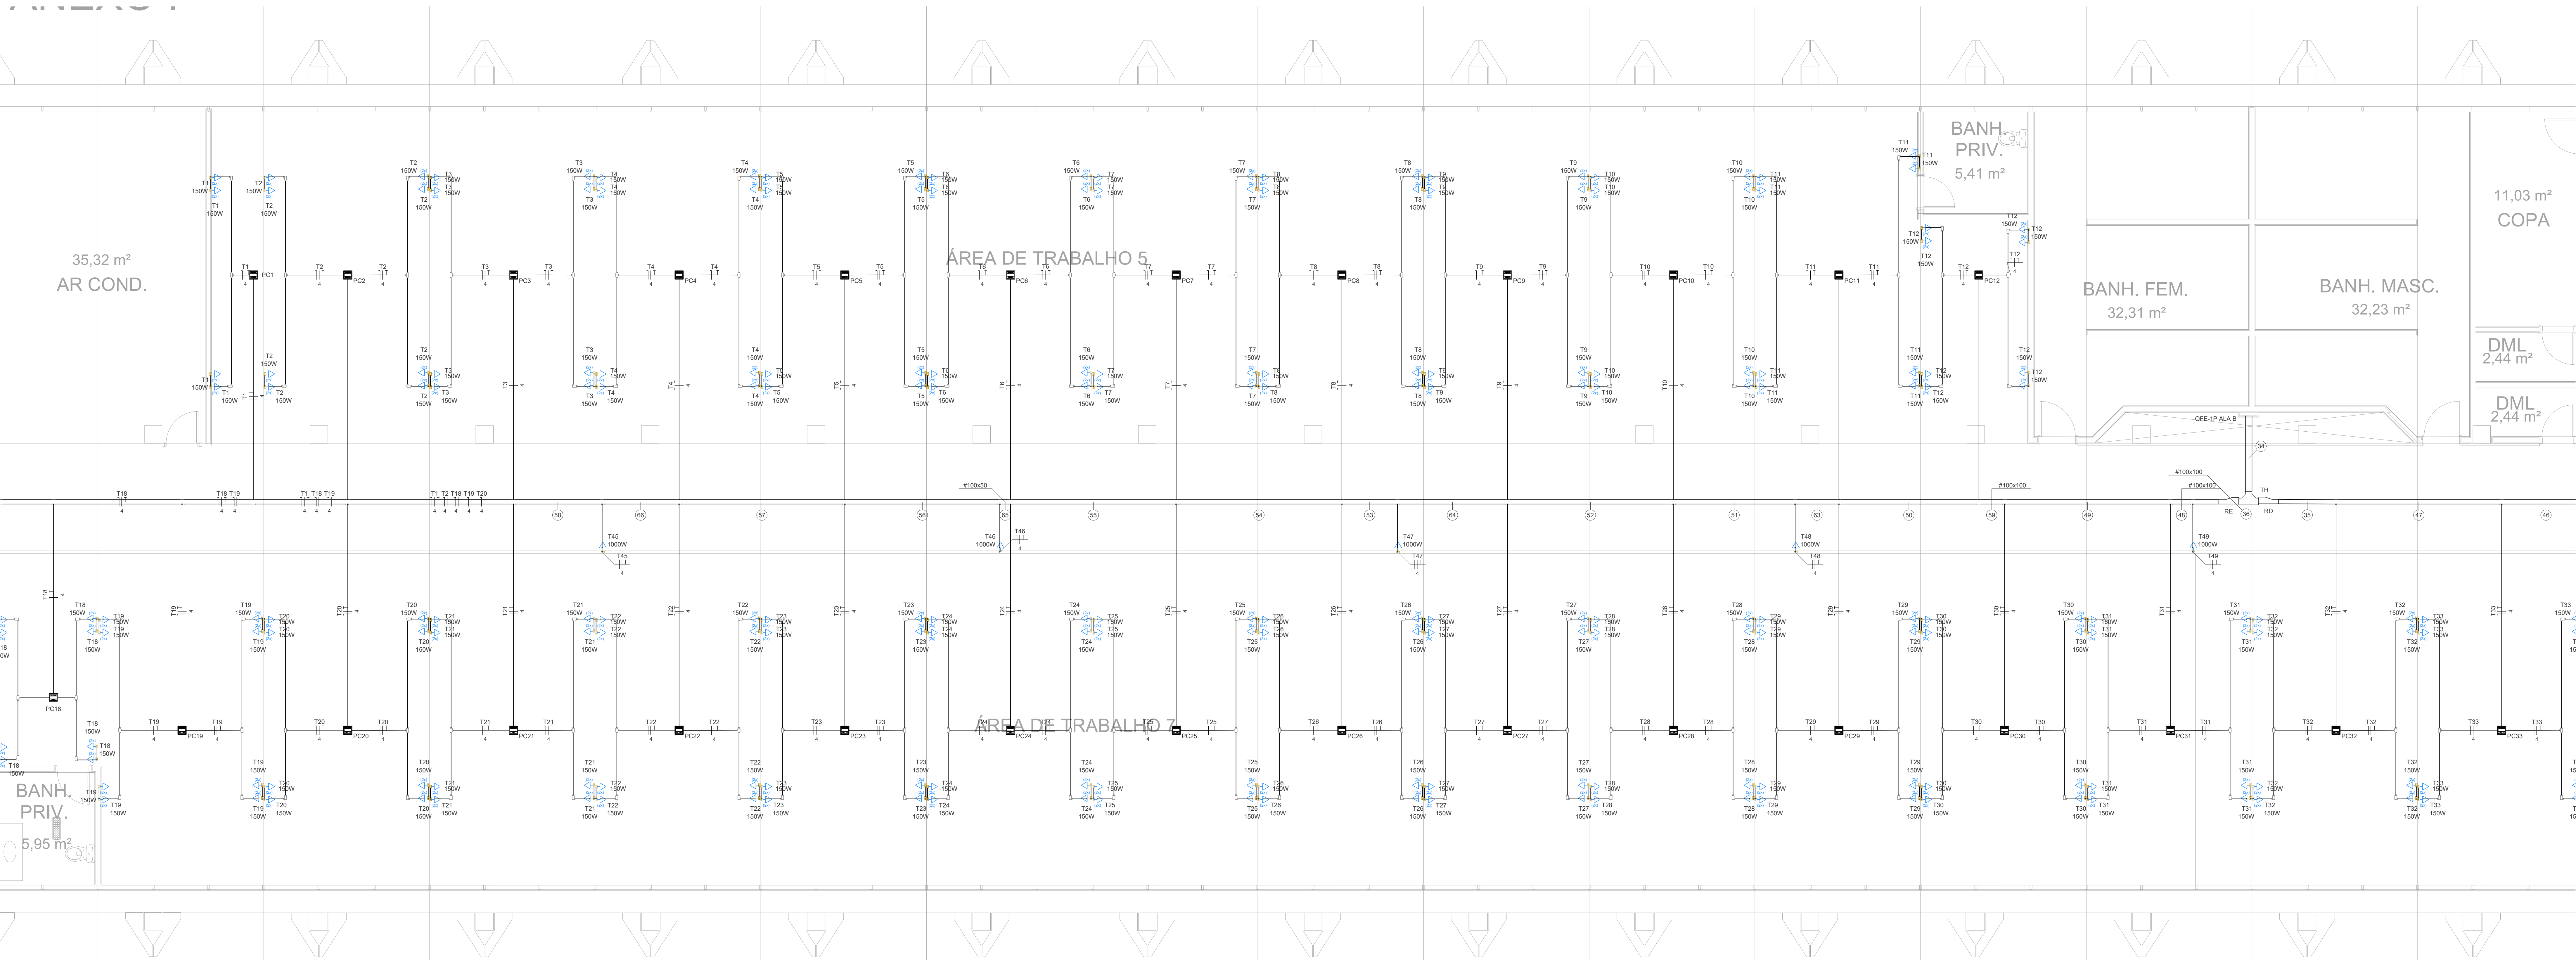


PLANTA BAIXA ALA B NORTE
1º PAVIMENTO
ESCALA 1 / 50

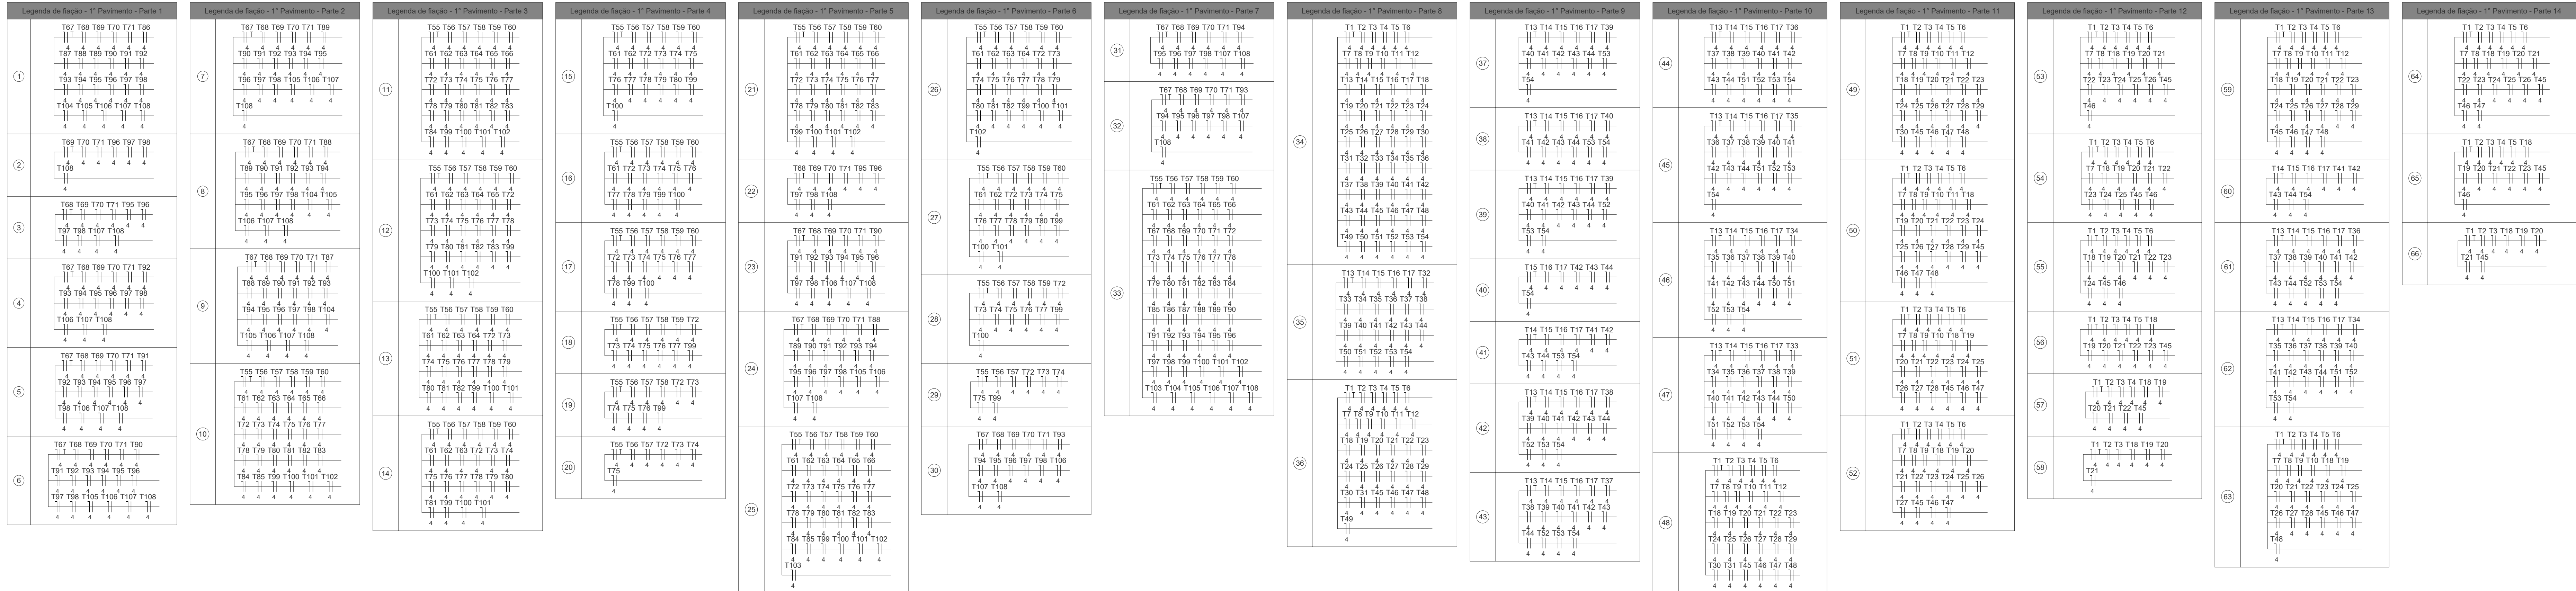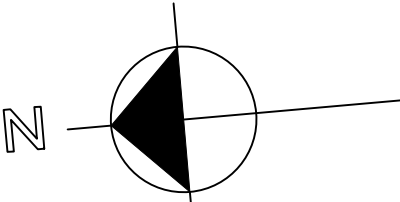

Legenda - 1:1 Pavimento	
	2 Tomadas baixas a 0,30m do piso
	Condutores LR
	Condutores T
	Curva 90°
	Ponto de centralização
	Quadro de distribuição
	Redução à direita
	Redução à esquerda
	Sinaliz. para elevador
	Sinaliz. horizontal para elevador
	T horizontal 90°
	Terminal
	Tomada baixa a 0,30m do piso

Legenda das instalações - 1:1 Pavimento	
RO	Redução à direita - 100x150x50mm
RE	Redução à esquerda - 100x150x50mm
TH	Horizontal 90° sem Tampa - 150x100mm
TM	Terminal - 100x50mm
TB	Terminal sem Tampa - 100x50mm

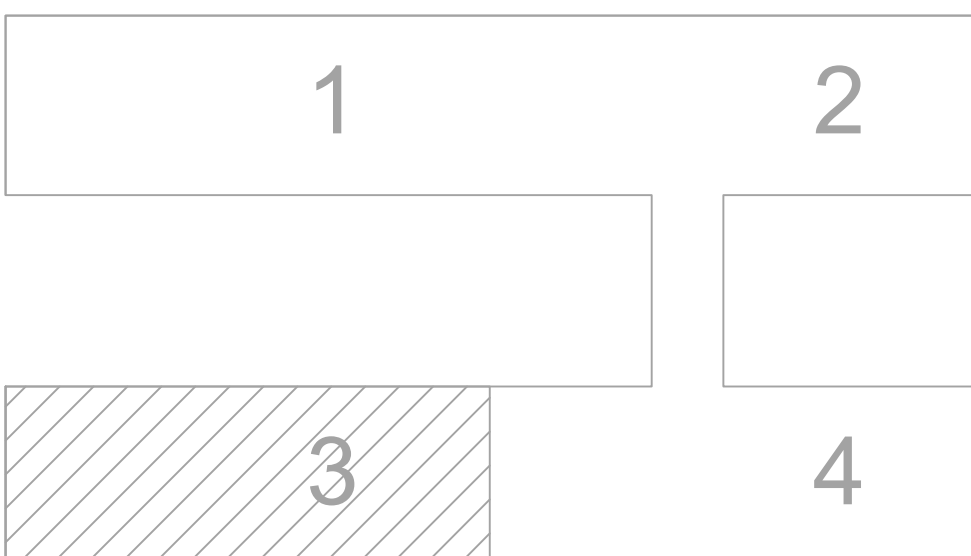


MAPA-CHAVE
SEM ESCALA


00	EMISSÃO INICIAL	19/09/2025	PAULO
REVISÃO	MODIFICAÇÃO	DATA	VISTO APROVAÇÃO

SETOR DE ADMINISTRAÇÃO FEDERAL NORTE	
ESPLANADA DOS MINISTÉRIOS - BLOCO L - BRASILIA - DF	
MINISTÉRIO DA EDUCAÇÃO	
VINCULUS MARIA PRES	CAIXA: CREA: 26.221-0/DF
RESPONSÁVEL TÉCNICO	CAIXA: CREA: -

PROPRIETÁRIO	
VINCULUS MARIA PRES	CAIXA: CREA: 26.221-0/DF
AUTOR DO PROJETO	
RESPONSÁVEL TÉCNICO	CAIXA: CREA: -

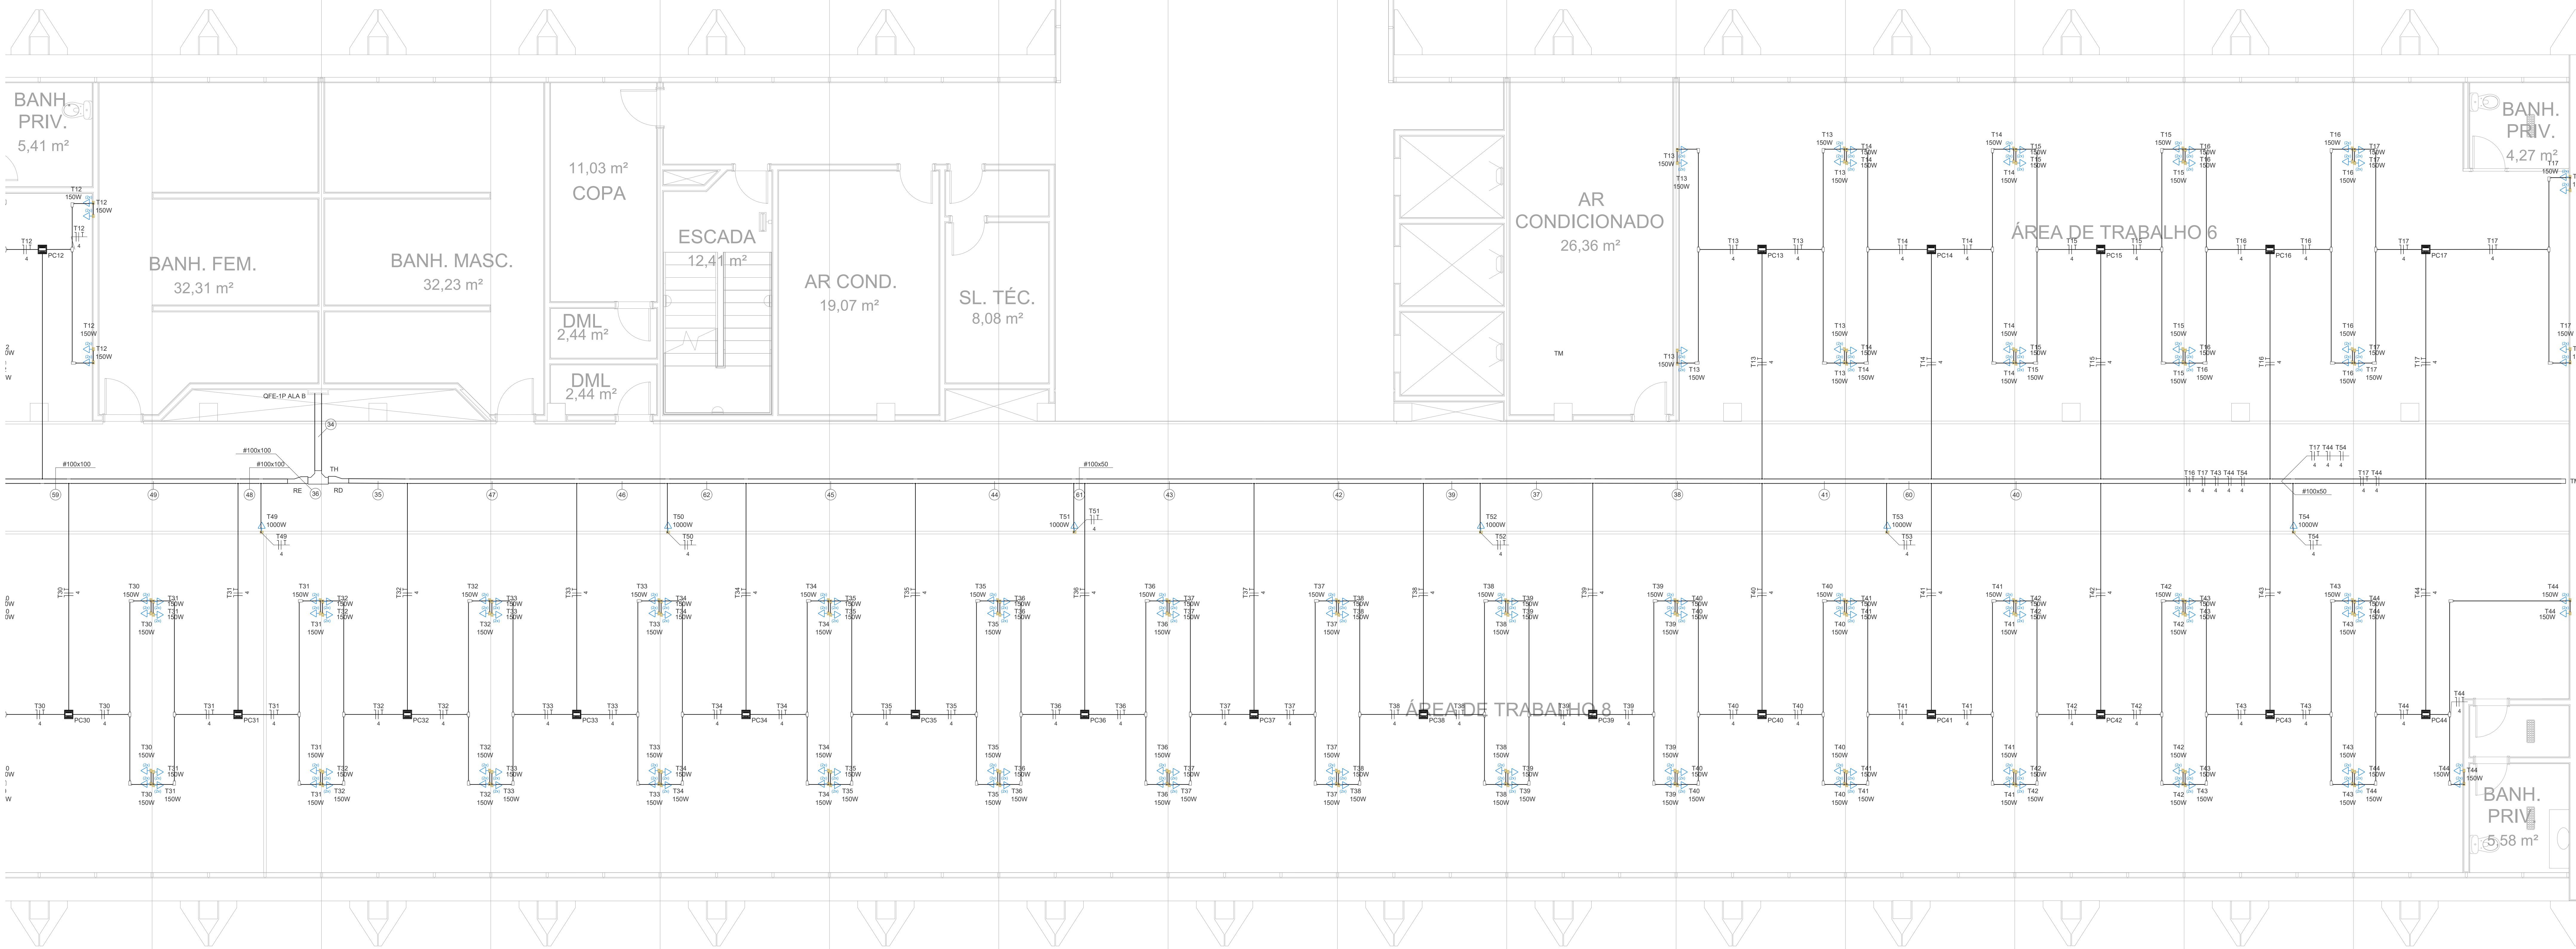

PLANTA BAIXA ALA B SUL
1º PAVIMENTO
ESCALA 1 / 50

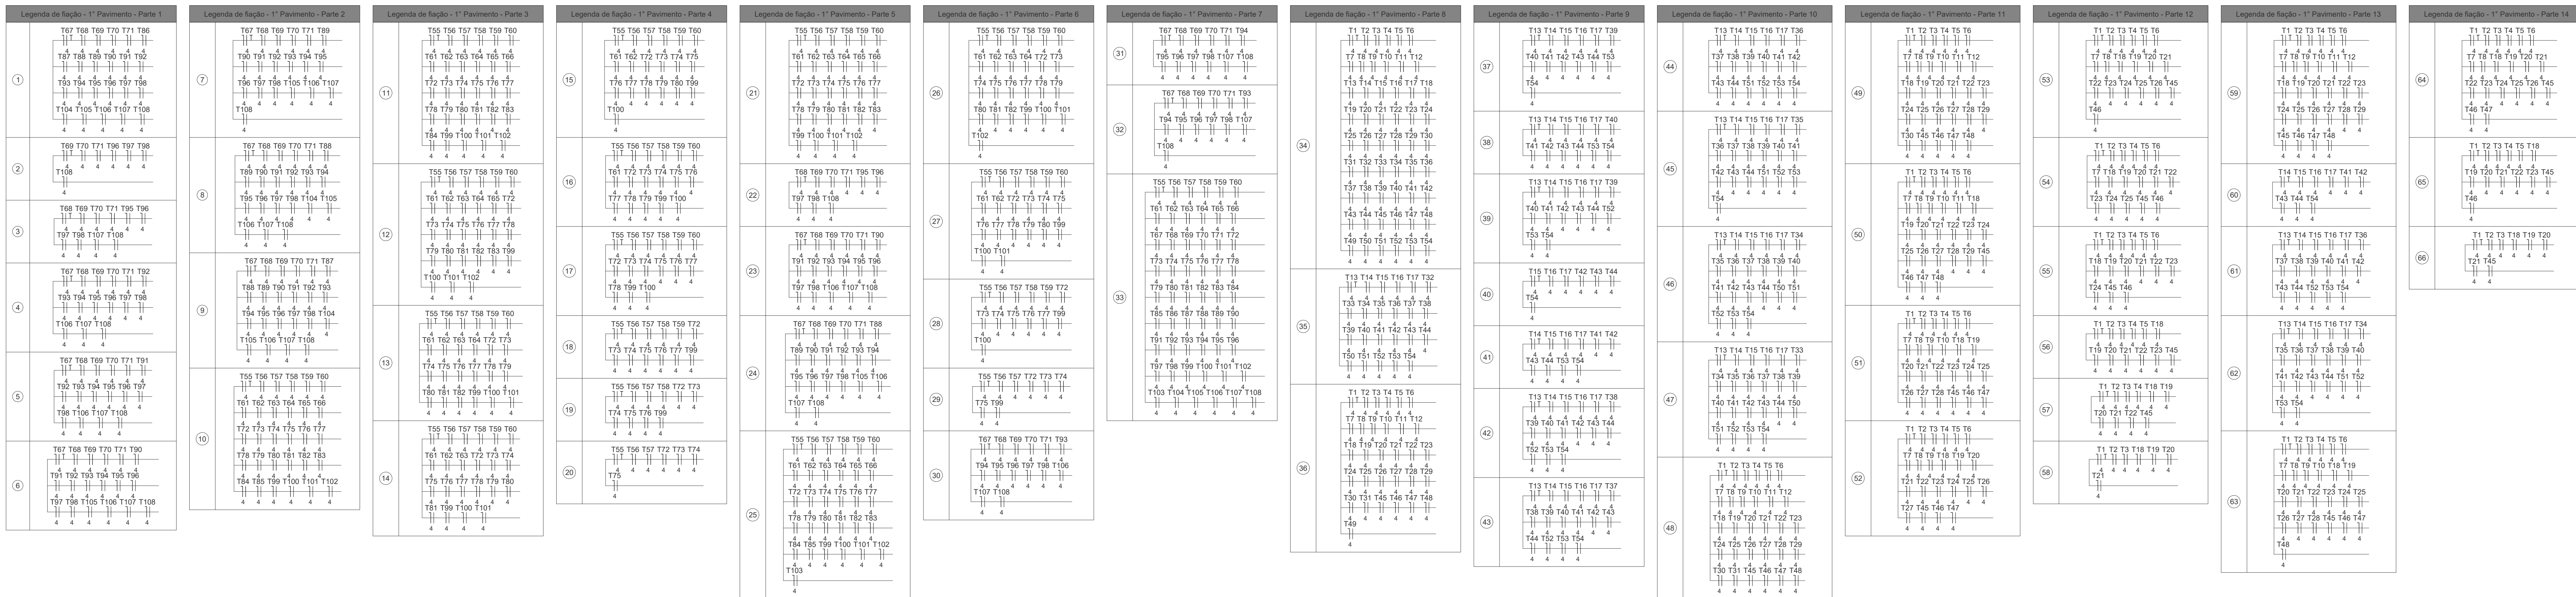


Legenda - 1º Pavimento

- 2 Tomadas baixas a 0,30m do piso
- 3 Condutores LR
- 4 Condutores T
- 5 Curva 90°
- 6 Ponto de conexão
- 7 Quadro de distribuição
- 8 Redução à direita
- 9 Redução à esquerda
- 10 Baliza para estrutura
- 11 Baliza horizontal para estrutura
- 12 Terminal 90°
- 13 Tomada baixa a 0,30m do piso

Legenda das abreviações - 1º Pavimento

- RD Redução a direita - 100x150x50mm
- RE Redução a esquerda - 100x150x50mm
- TH Horizontal 90° sem Tampa - 150x100mm
- TM Terminal - 100x50mm
- TL Terminal sem Tampa - 100x50mm

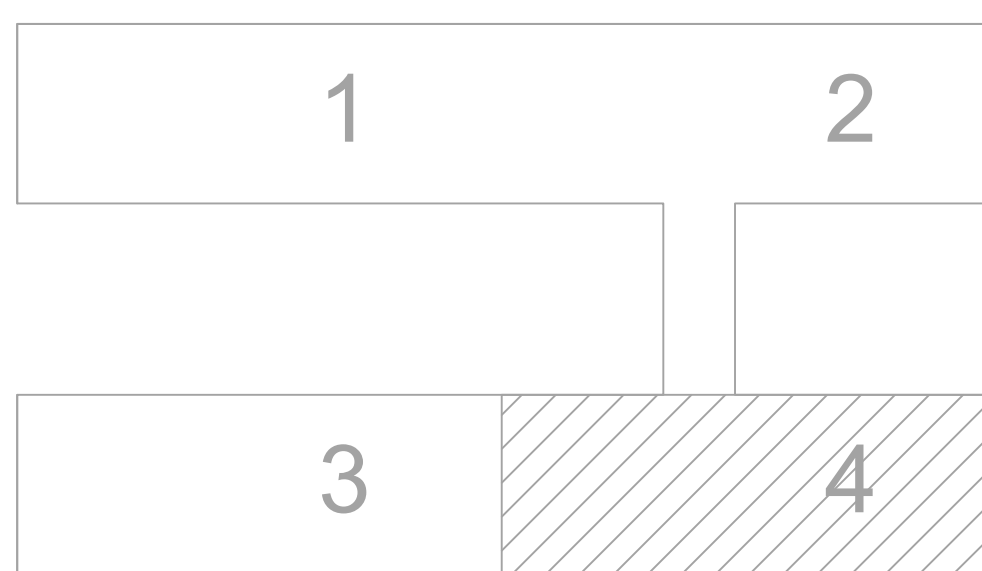


MAPA-CHAVE
SEM ESCALA



00	EMISSÃO INICIAL	18/09/2025	PAULO
REVISÃO	MODIFICAÇÃO	DATA	WSTO
			APROVAÇÃO

SETOR: SETOR DE ADMINISTRAÇÃO FEDERAL NORTE
ENGENHEIRO: ESPRANADA DOS MINISTÉRIOS - BLOCO L - BRASÍLIA - DF
CLIENTE: MINISTÉRIO DA EDUCAÇÃO
AUTOR DO PROJETO: VINÍCIUS MAIA PIRES
RESPONSÁVEL TÉCNICO: -


PROPRIETÁRIO: VINÍCIUS MAIA PIRES
AUTOR DO PROJETO: CREA: 26.221-D/DF
RESPONSÁVEL TÉCNICO: CREA: -

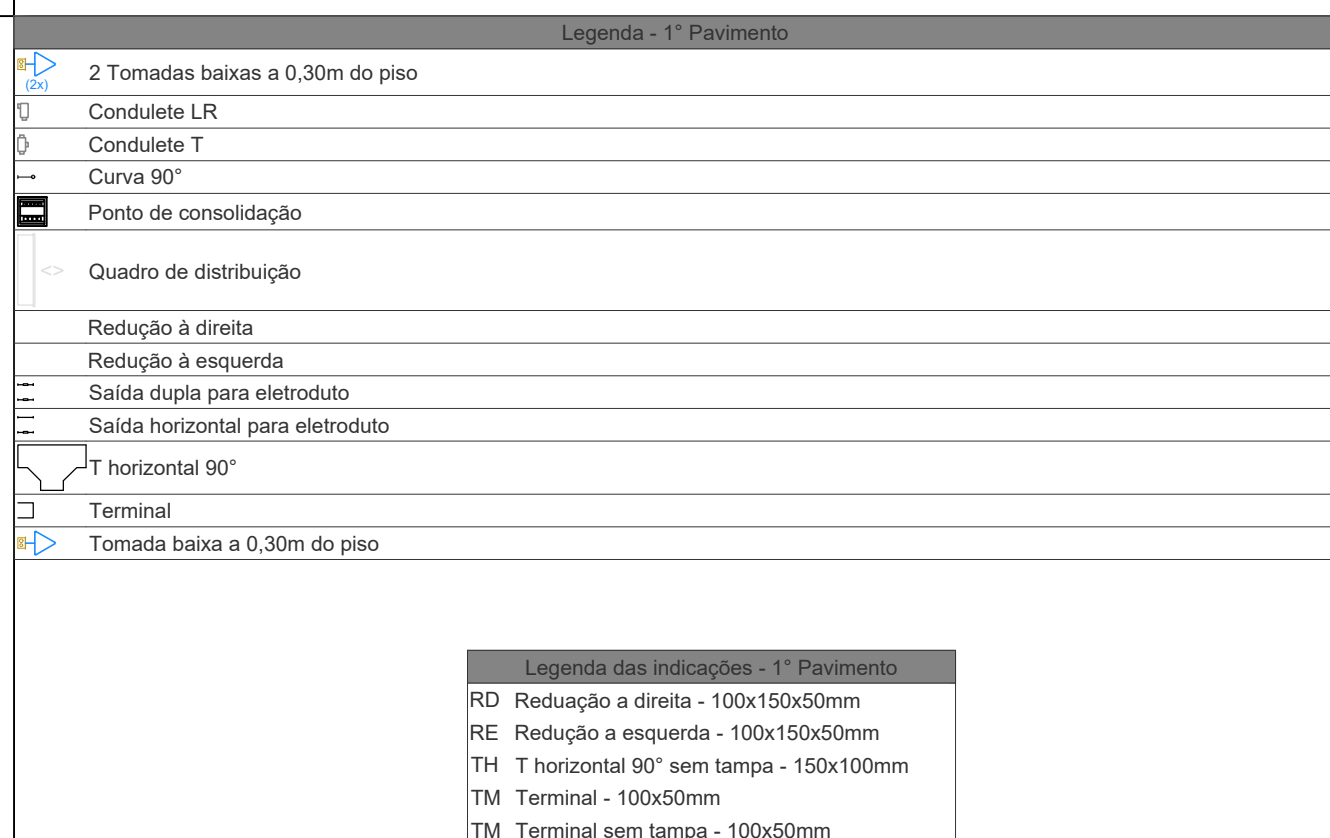[illegible]



RUBRO:		SETOR DE ADMINISTRAÇÃO FEDERAL NORTE	
ENDREÇO:		ESPLANADA DOS MINISTÉRIOS - BLOCO L - BRASÍLIA - DF	
CLIENTE:		MINISTÉRIO DA EDUCAÇÃO	
AUTOR DO PROJETO:		VINCÍCIUS MAIA PIRES	CAIXA: CREA: 26.221-D-DF
RESPONSÁVEL TÉCNICO:		-	CAIXA: CREA: -
PROPRIETÁRIO VINCÍCIUS MAIA PIRES AUTOR DO PROJETO CREA: 26.221-D-DF RESPONSÁVEL TÉCNICO CREA: -			
FRANCA 161 INSTITUCIONAL TÍTULO EDIFÍCIO ANEXO - INSTALAÇÕES ELÉTRICAS - TOMADAS ESTABILIZADAS CONTEÚDO: PLANTA BAIXA ALA A NORTE 2º PAVIMENTO 13 16/08/2025			

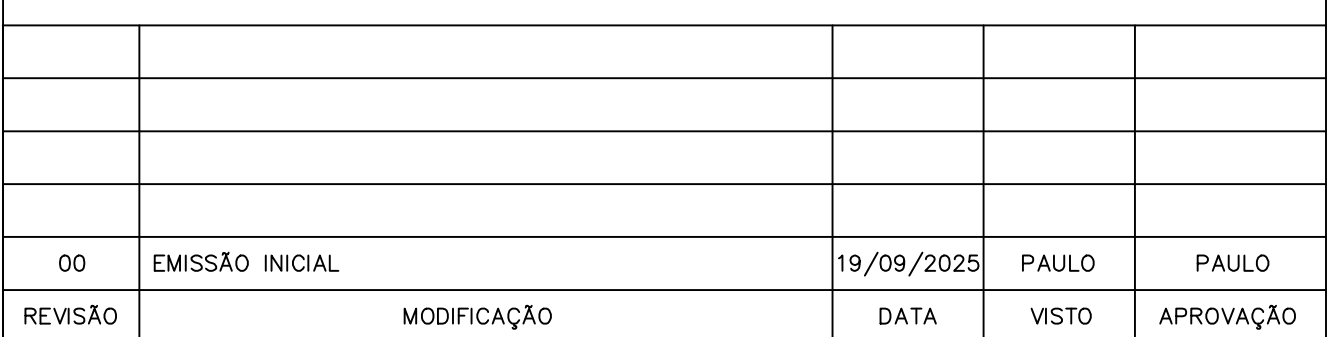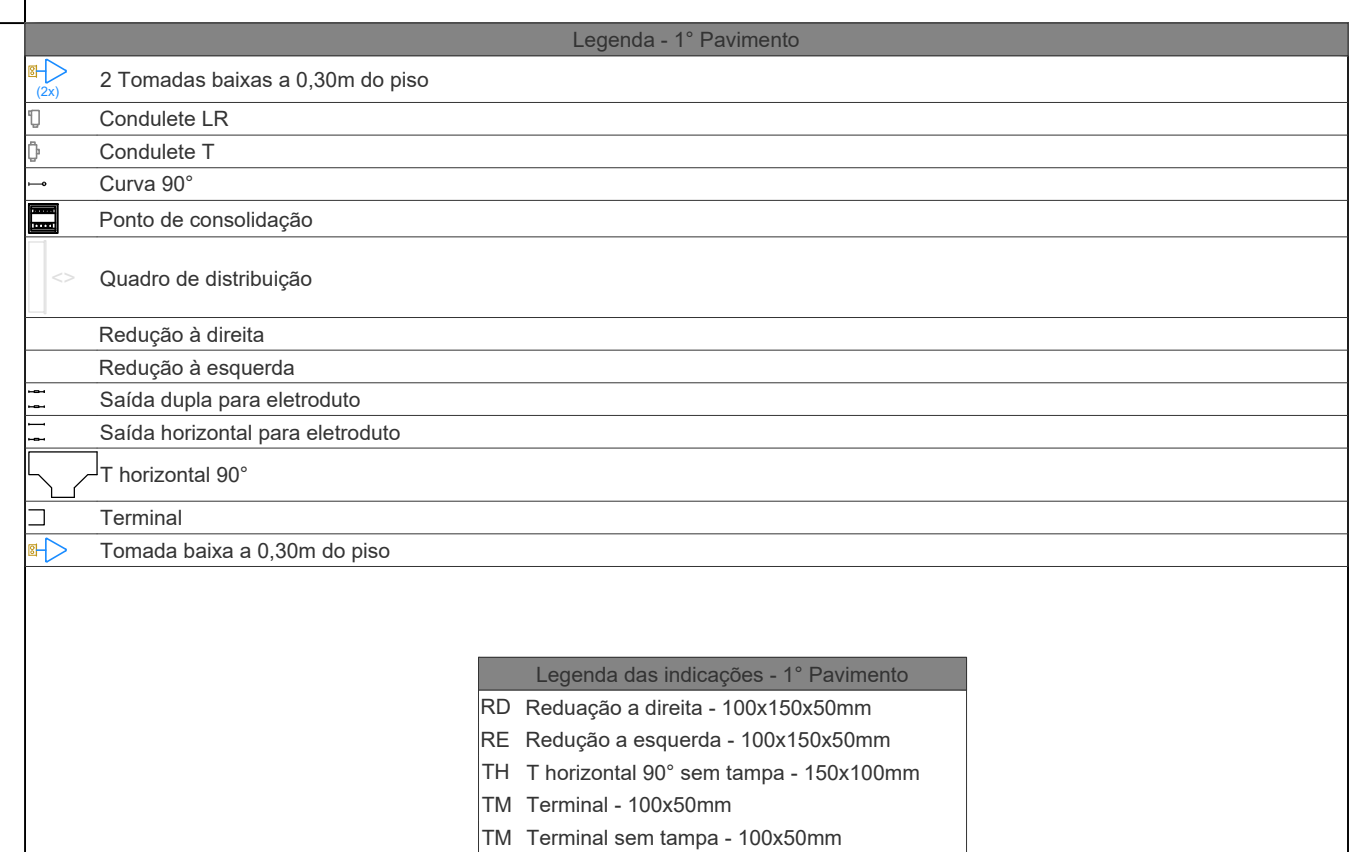

FRANCA:	USO: INSTITUCIONAL			FOLHA:
IEL	TÍTULO: EDIFÍCIO ANEXO - INSTALAÇÕES ELÉTRICAS - TOMADAS ESTABILIZADAS			14
	CONTEÍDO: PLANTA BAIXA ALA A SUL 2º PAVIMENTO			
SECUNDÁRIO JUVI	TELEFONE:	ESCALA: REDUZIDA	TIPO DE FERRAMENTA: PROJETO EXECUTIVO	DATA: 18/08/2025

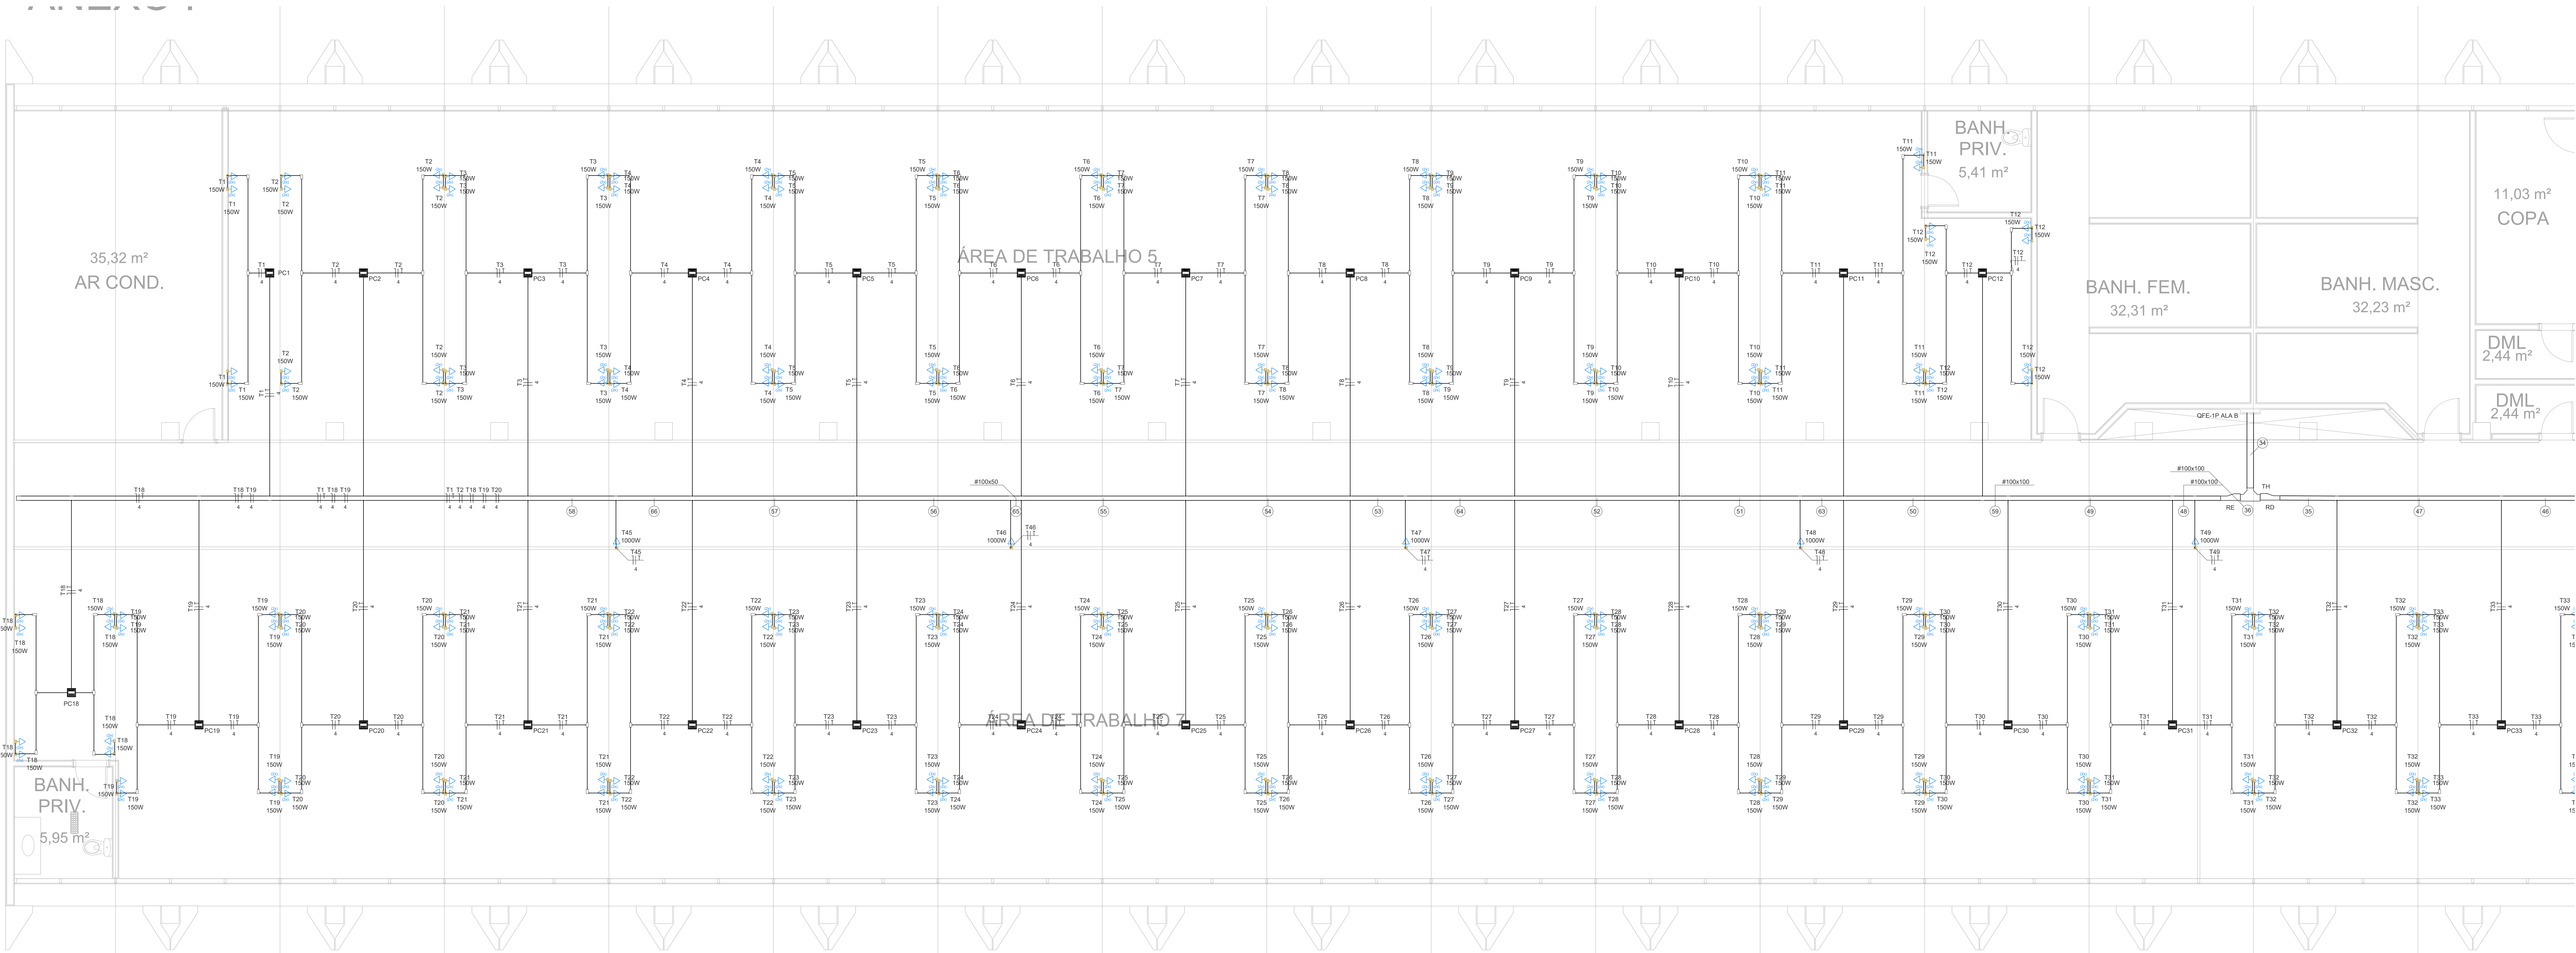

PLANTA BAIXA ALA B NORTE
2º PAVIMENTO
ESCALA 1 / 50

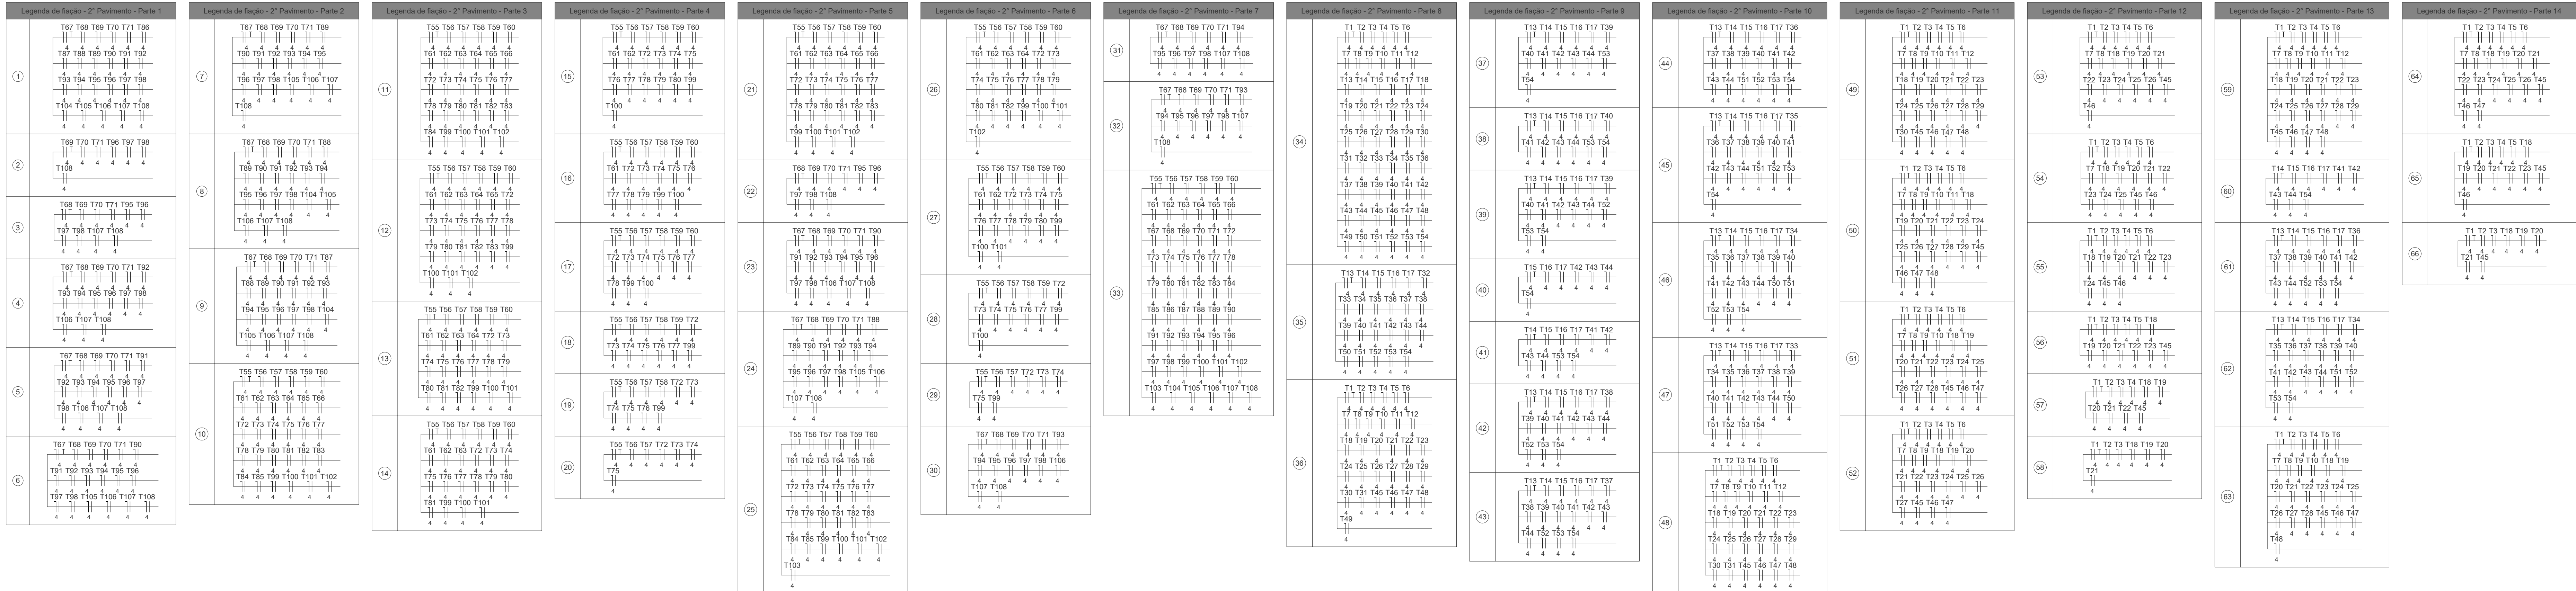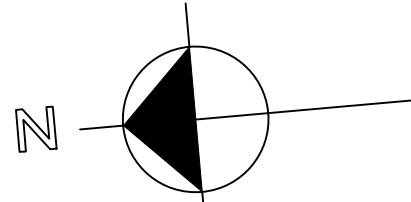

2 Tomadas baixas a 0,30m do piso

Condutores LR

Condutores T

Curva 90°

Pronto de centralização

Quadro de distribuição

Redução à direita

Redução à esquerda

Batida dupla para enrolado

Batida horizontal para enrolado

T horizontal 90°

Terminal

Tomada baixa a 0,30m do piso

Legenda das abreviações - T1: Tomadas


R0: Redução à direita - 100x150x50mm

R1: Redução à esquerda - 100x150x50mm

T1: T horizontal 90° sem Tampa - 150x100mm

T2: Terminal - 100x50mm

T3: Tomada sem Tampa - 100x50mm

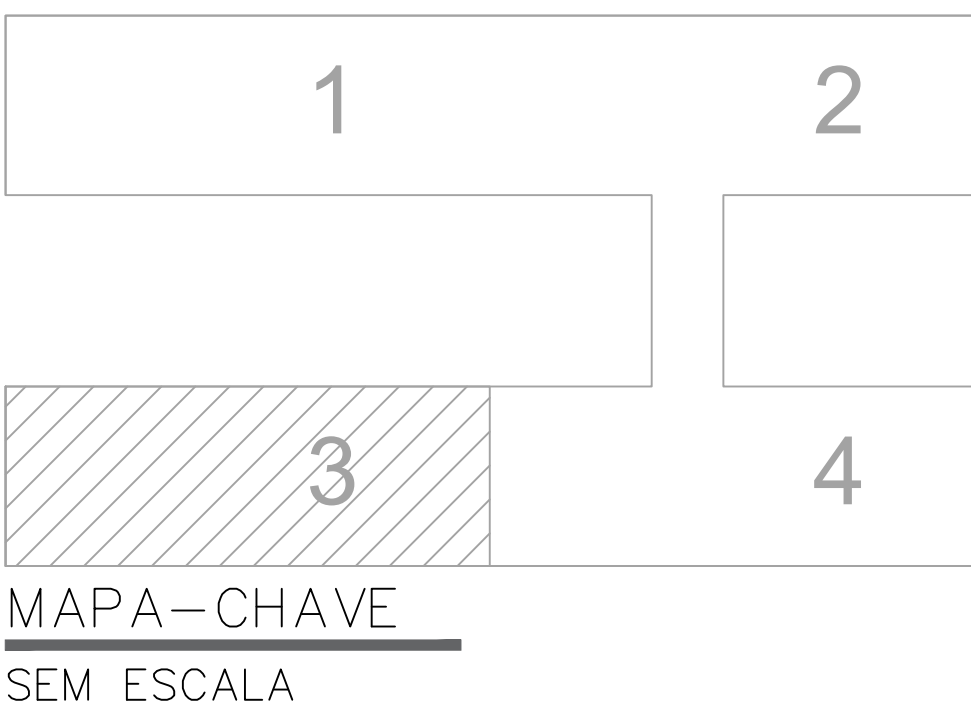

00	EMISSÃO INICIAL	19/09/2025	PAULO
REVISÃO	MODIFICAÇÃO	DATA	VISTO
			APROVAÇÃO

SETOR DE ADMINISTRAÇÃO FEDERAL NORTE

ESPLANADA DOS MINISTÉRIOS - BLOCO L - BRASÍLIA - DF

MINISTÉRIO DA EDUCAÇÃO

VINCULUS MARIA PRES

CREA: 26.221-0/DF

PROPRIETÁRIO

VINCULUS MARIA PRES

AUTOR DO PROJETO

CREA: 26.221-0/DF

RESPONSÁVEL TÉCNICO

CREA: -

FRANCA

ISO

INSTITUCIONAL

15

IEL

EDIFÍCIO ANEXO - INSTALAÇÕES ELÉTRICAS - TOMADAS ESTABILIZADAS

CONTROLE

PLANTA BAIXA ALA B NORTE

2º PAVIMENTO

BRUNO


JOÃO

ELIANE


ROSEANA

PROJETO EXECUTIVO

19/09/2025

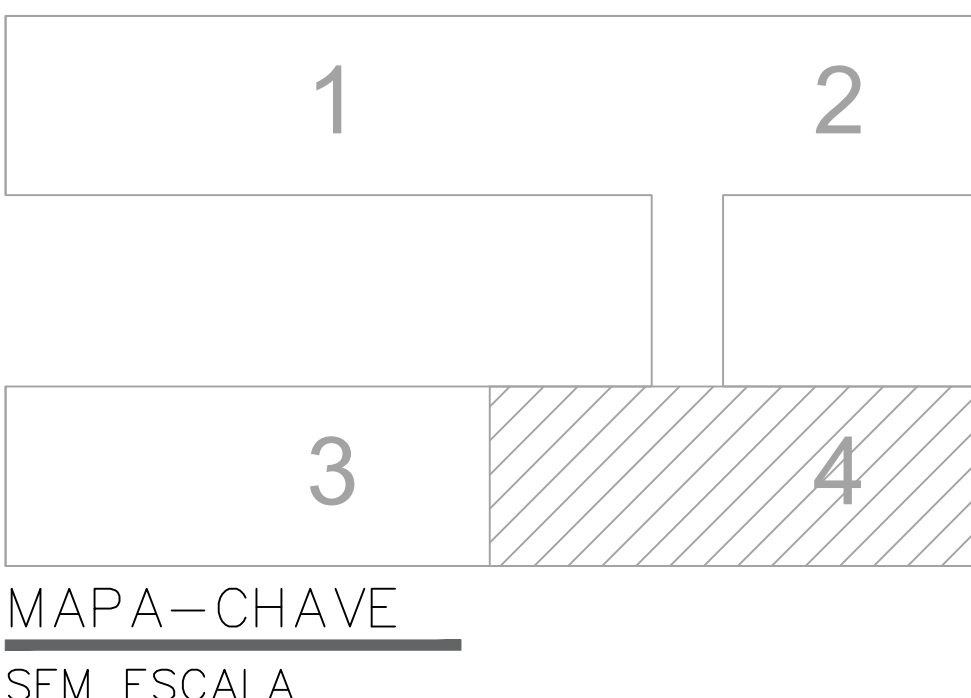

SETOR:	SETOR DE ADMINISTRAÇÃO FEDERAL NORTE		
ENDREÇO:	ESPLANADA DOS MINISTÉRIOS - BLOCO L - BRASÍLIA - DF		
CLIENTE:	MINISTÉRIO DA EDUCAÇÃO		
AUTOR DO PROJETO:	VINICIUS MAMA PIRES	CADASTRO:	CREA: 28.221-D/DF
RESPONSÁVEL TÉCNICO:	-	CADASTRO:	CREA: -
PROPRIETÁRIO _____ VINICIUS MAMA PIRES AUTOR DO PROJETO CREA: 28.221-D/DF RESPONSÁVEL TÉCNICO CREA: -			

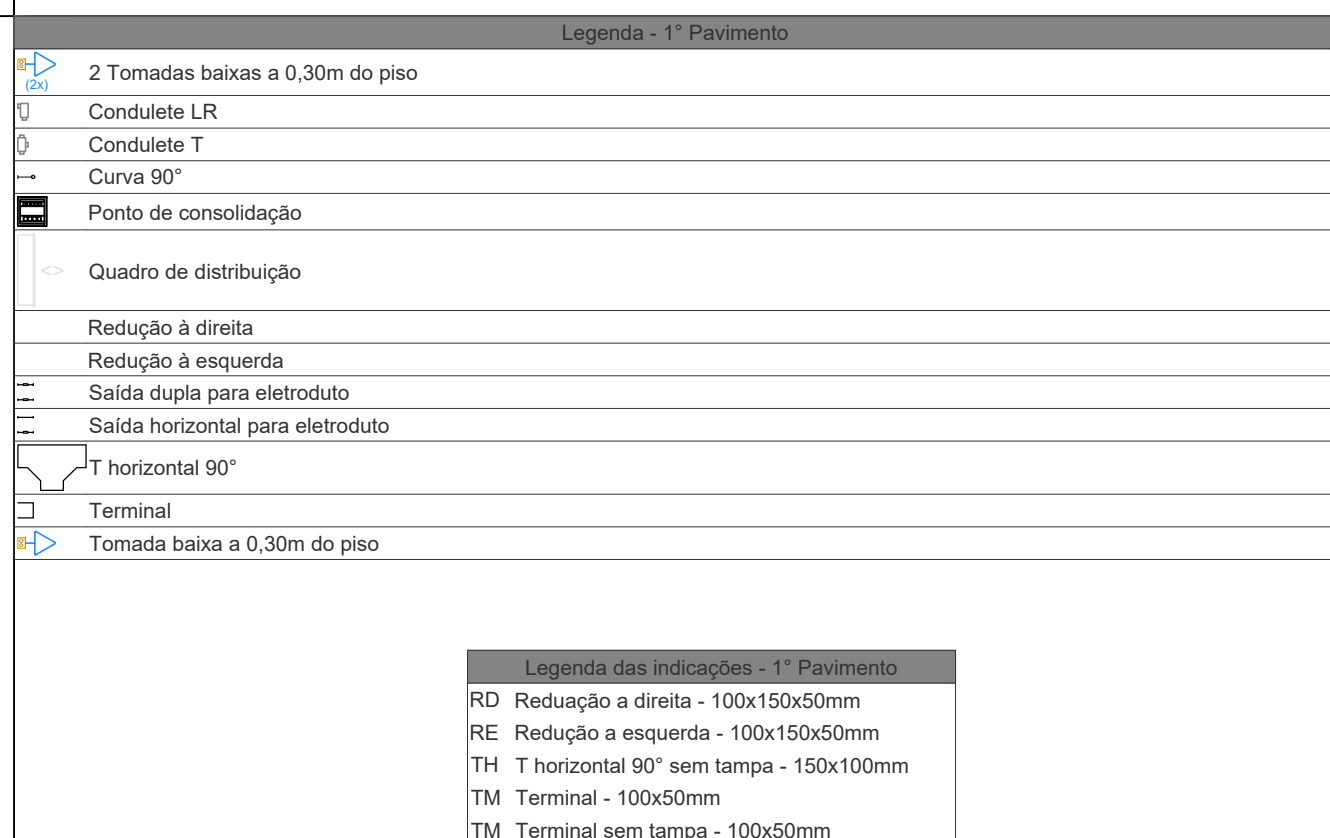

00	EMISSÃO INICIAL	19/09/2025	PAULO	PAULO	
REVISÃO	MODIFICAÇÃO	DATA	VISTO	APROVAÇÃO	

SETOR:	SETOR DE ADMINISTRAÇÃO FEDERAL NORTE		
ENDEREÇO:	ESPLANADA DOS MINISTÉRIOS - BLOCO L - BRASÍLIA - DF		
CLIENTE:	MINISTÉRIO DA EDUCAÇÃO		
AUTOR DO PROJETO:	VINCÍCIU MAIA PRES	CAIXA:	CREA: 26.221-D/DF
RESPONSÁVEL TÉCNICO:	-	CAIXA:	CREA: -
PROPRIETÁRIO VINCÍCIU MAIA PRES AUTOR DO PROJETO CREA: 26.221-D/DF			
RESPONSÁVEL TÉCNICO		CREA: -	

FRANCA:	USO: INSTITUCIONAL	FOLHA:
TÍTULO: EDIFÍCIO ANEXO - INSTALAÇÕES ELÉTRICAS - TOMADAS ESTABILIZADAS		17
CONTEÚDO: PLANTA BAIXA ALA A NORTE		

3° PAVIMENTO				
DESIGNO: JUAN	TELEFONO:	ESCALA: INDICADA	TIPO DE PAVIMENTO: PROYECTO EJECUTIVO	FECHA: 18/09/2025

17