


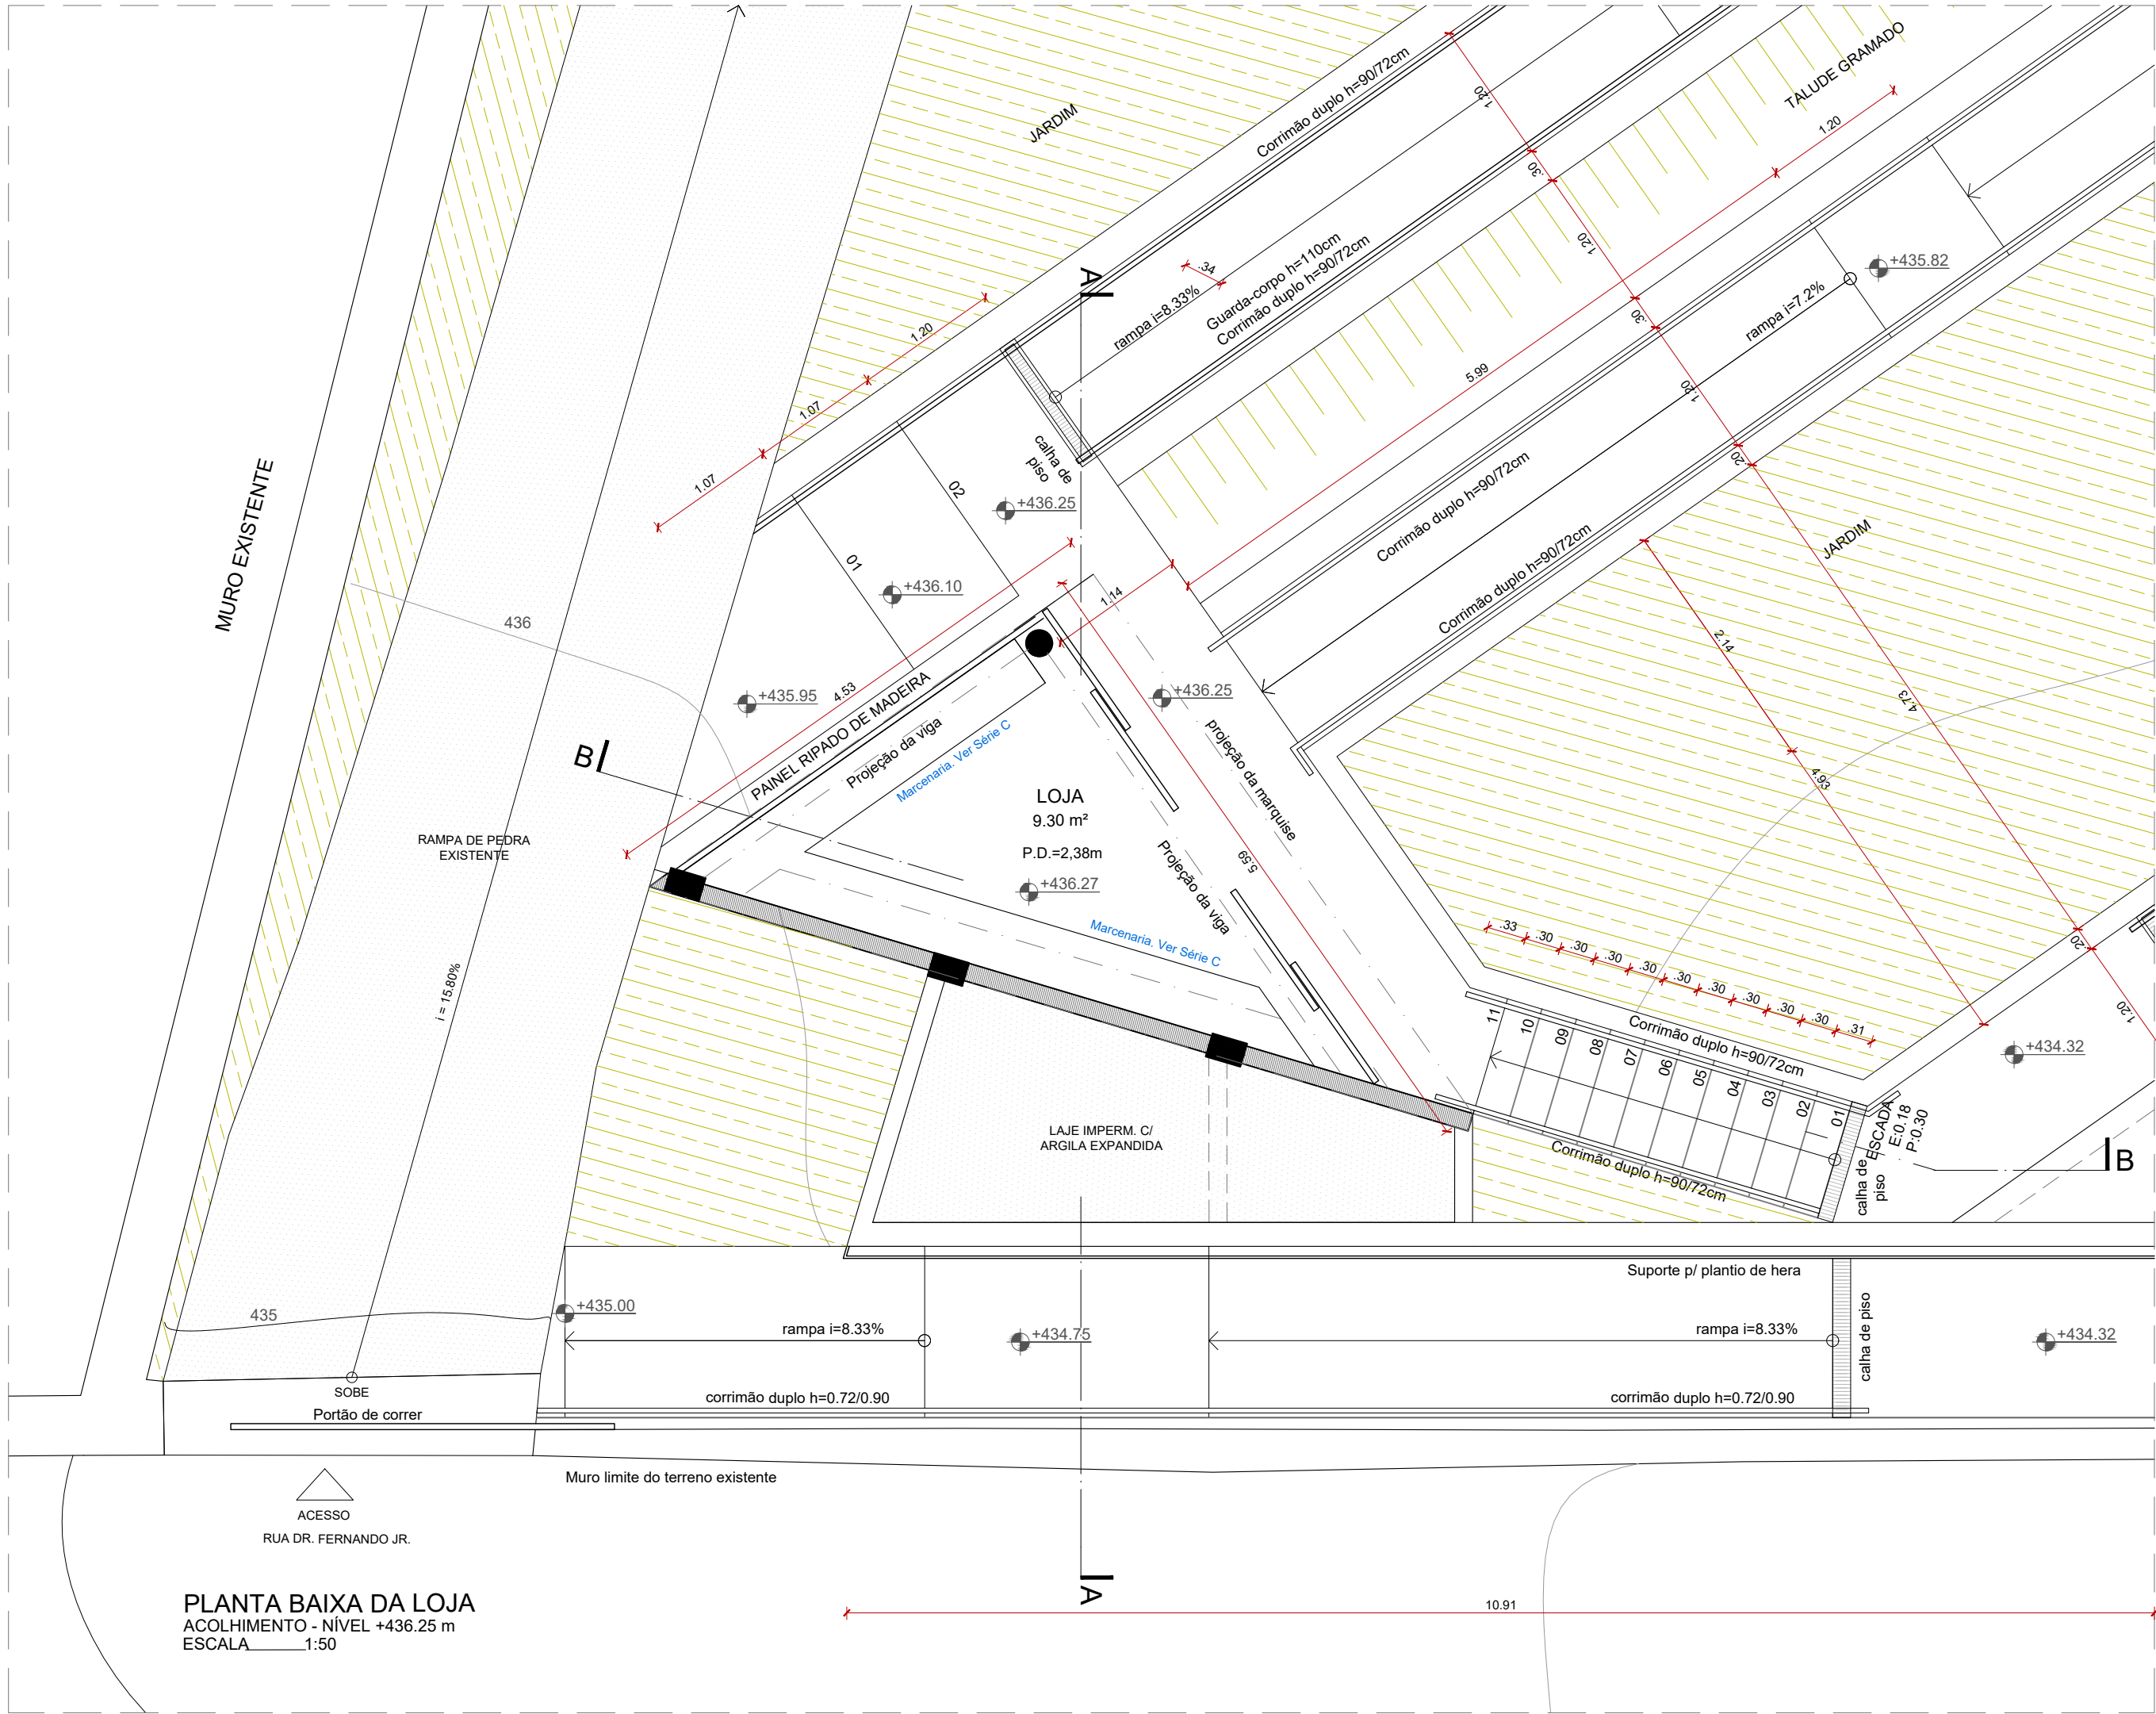

PLANTA BAIXA DA LOJA
ACOLHIMENTO - NÍVEL +436.25 m
ESCALA 1:50



QUADRO DE ÁREAS

Edifício de Acolhimento	
Acolhimento	68.33 m²
Guarita / Recepção	4.71 m²
Loja	9.30 m²
Sanitário	2.17 m²
Subestação	15.06 m²
Gerador	9.09 m²
Circulação	55.49 m²
Total	164.15 m²

PLANTA-CHAVE

0 10 50 100m

QUADRO DE REVISÕES	
Nº REV.	DATA
REV.	DATA
DESCRIÇÃO	DES. VERIF. APROV.

ESTE DESENHO NÃO PODE SER USADO, COPIADO OU CEDIDO FORA DOS TERMOS CONTRATUAIS.

IDENTIFICAÇÃO DA AÇÃO
AMPLIAÇÃO, MODERNIZAÇÃO E RESTAURAÇÃO DO MUSEU CASA DA HERA E SEUS ANEXOS

CONTRATANTE INSTITUTO BRASILEIRO DE MUSEUS (IBRAM)

ENDEREÇO DA AÇÃO RUA DR. FERNANDES JUNIOR, 160- CENTRO, VASSOURAS- RJ

ETAPA DO PROJETO: PROJETO EXECUTIVO

TÍTULO DO DESENHO:
PROJETO ARQUITETÔNICO - BLOCO DE ACOLHIMENTO
PLANTA BAIXA - LOJA - NÍVEL +436.25 m

CÓDIGO DO DOC.: 1601_MCH_PE_ACOLHIMENTO_A_R00.dwg

DESENHO TÉCIO MARTINS	FORMATO A2 Estendido	ESCALA 1/50	DATA Setembro/2021
--------------------------	-------------------------	----------------	-----------------------

PROJETO: Arquiteto Alexandre Prisco Paraíso Barreto - CAU nº A33292-5

PROPRIEDADE:

SERIAL DO DESENHO:
ARQ

AC.A.03

REVISÃO:
00