


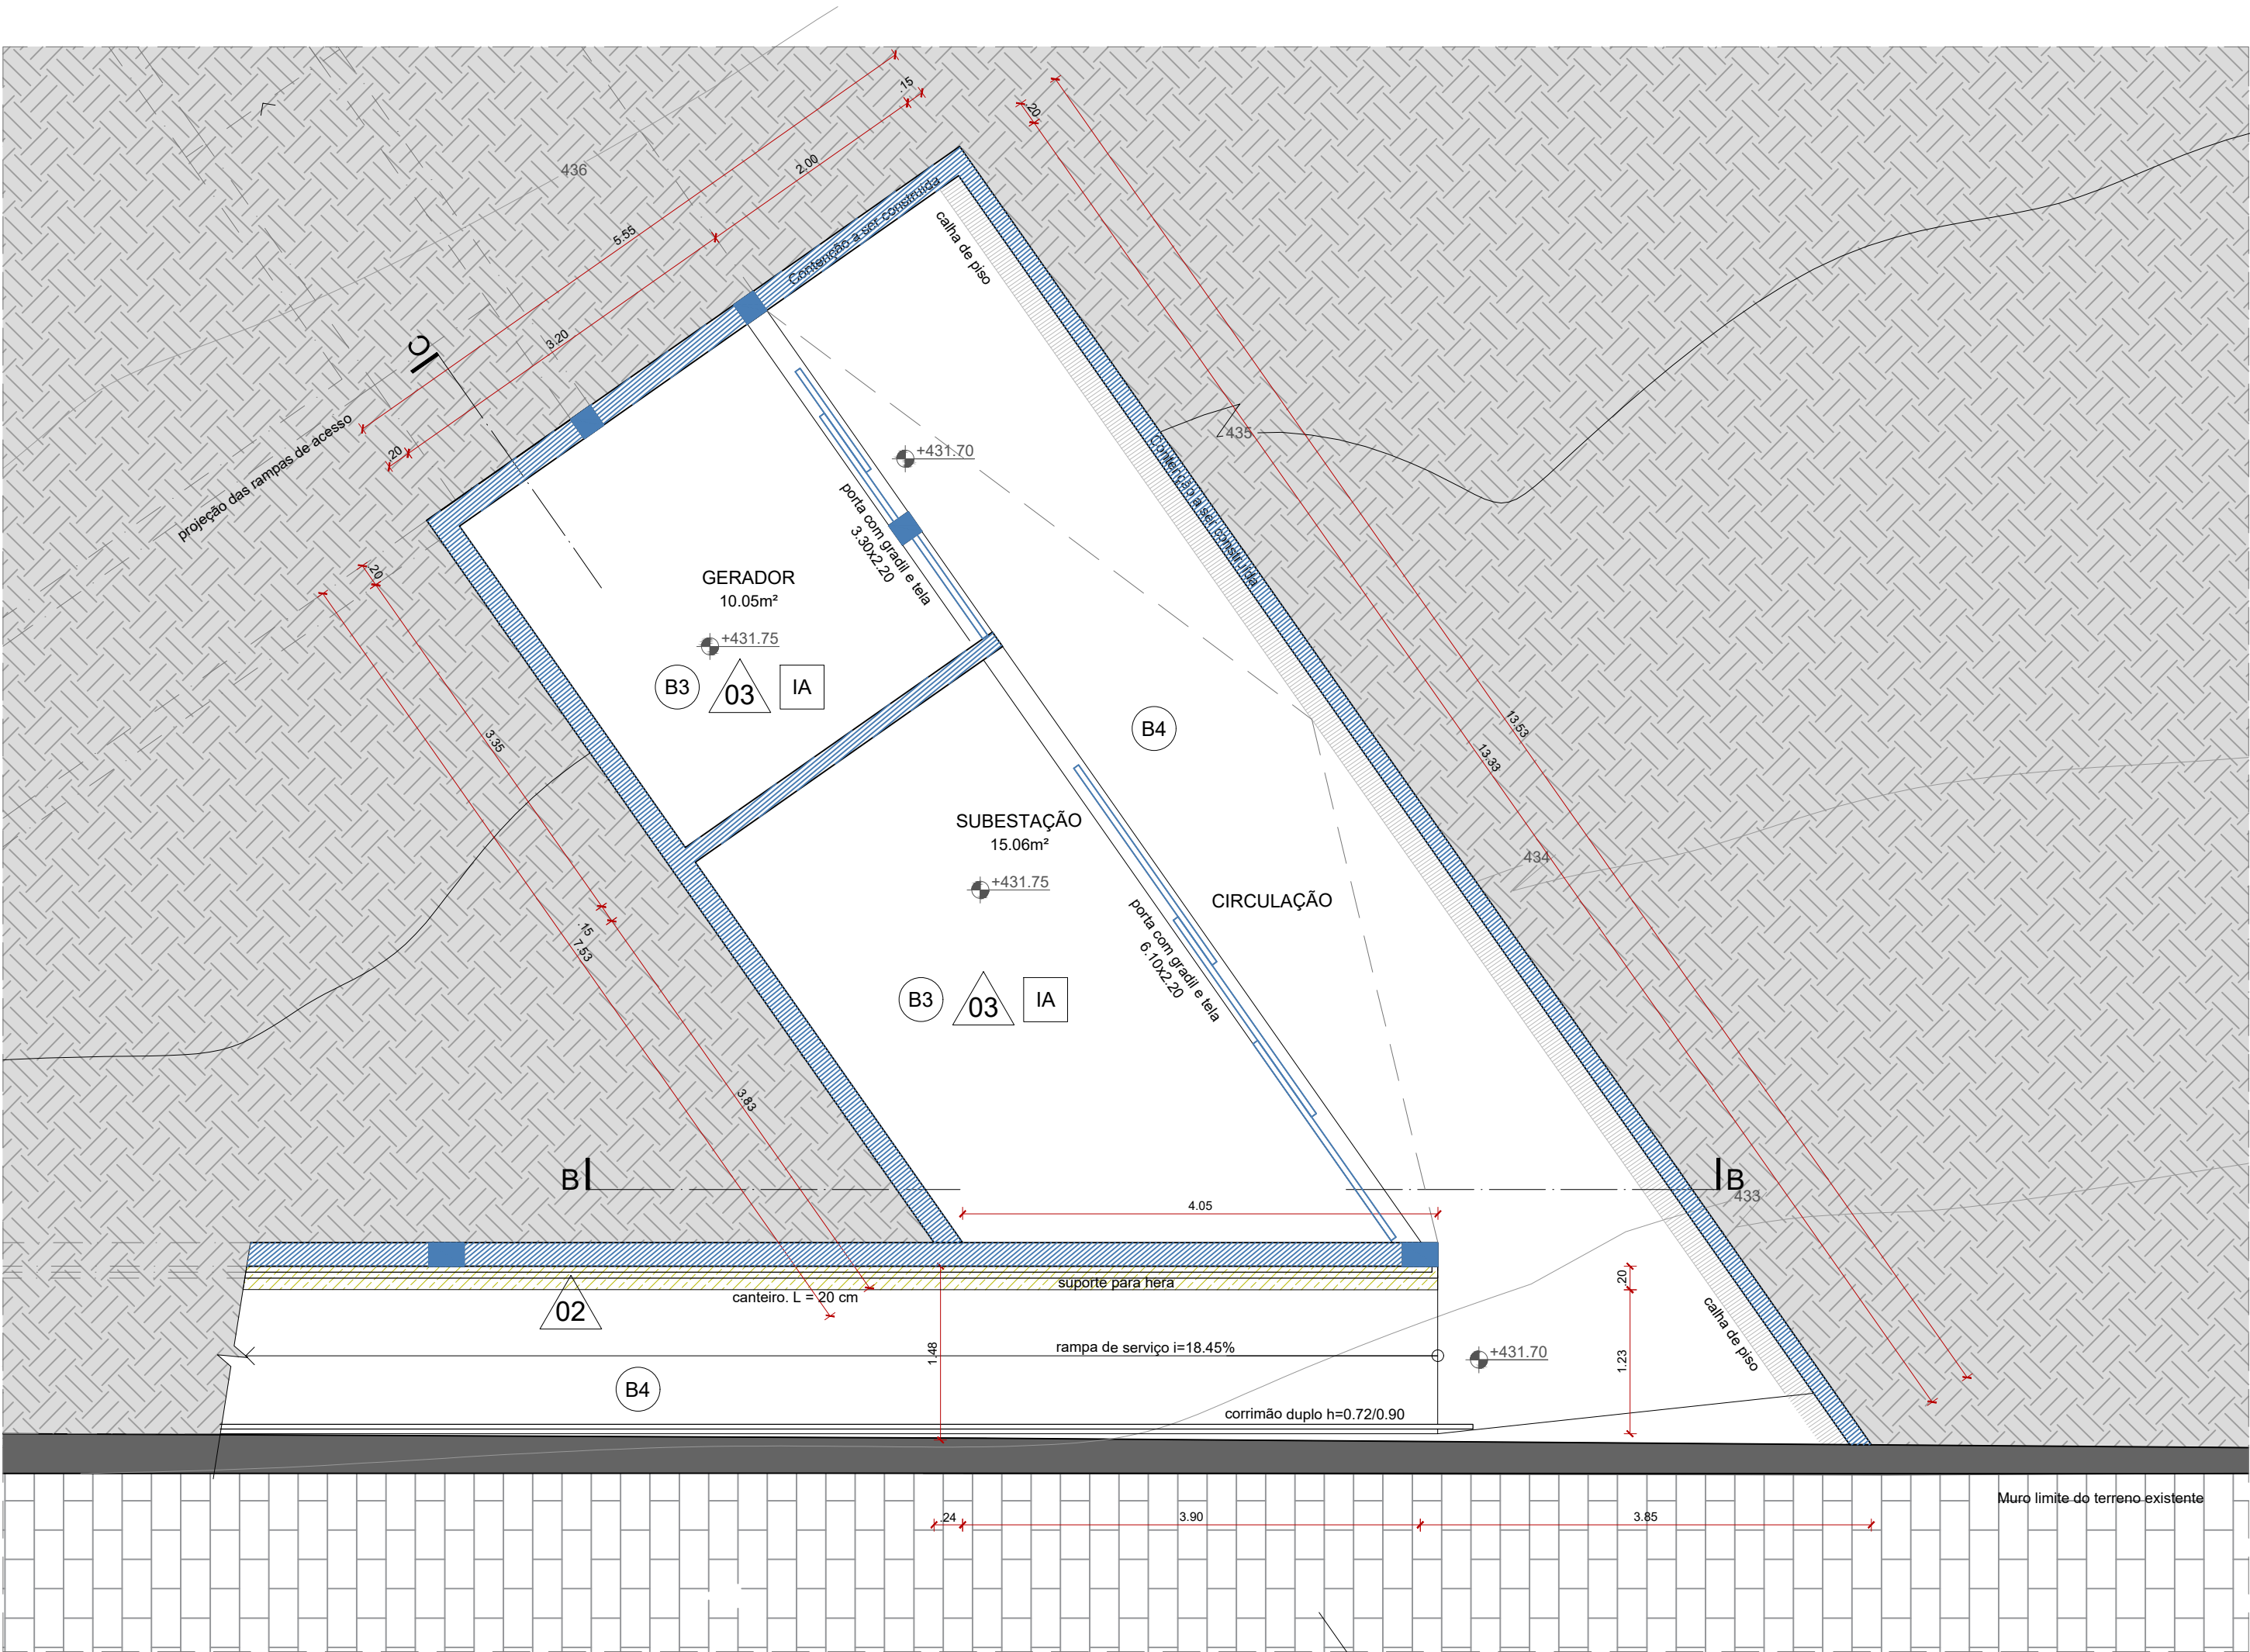

PLANTA DA SUBESTAÇÃO - CONSTRUCTIVA
ACOLHIMENTO - NÍVEL +431.75 m
ESCALA 1:50

LEGENDA CONSTRUCTIVA

DEMOLIR PAREDE A CONSTRUIR ALVENARIA REBOCADA

PISO	
Código	Descrição
A	TABUADO EM MADEIRA
B	PISO DE ALTA RESISTÊNCIA TIPO GRANILITE 1. Na cor branco polido 2. Na cor branco lavado 3. Na cor cinza polido 4. Na cor cinza lavado
C	GRANITO 1. Preto São Gabriel 2. Café Bahia
D	CARPETE EM PLACAS

PAREDE	
Código	Descrição
1	PAINEL EM GABIÃO DE PEDRA
2	TELA METÁLICA PARA PLANTIO DE HERA, CONFORME DETALHE ESPECÍFICO
3	ALVENARIA REBOCADA COM PINTURA ACRÍLICA
4	MÁRMORE BRANCO 10x10 cm
5	PAINEL EM MADEIRA, CONFORME DETALHE ESPECÍFICO
6	CHAPISCO COM PLANTIO DE HERA
7	CERÂMICA LISA 10x10 cm

TETO	
Código	Descrição
I	LAJE EM CONCRETO a. Laje em concreto com reboco e pintura acrílica b. Laje em concreto aparente
II	FORRO EM GESSO
III	FORRO COM TRELIÇA EM MADEIRA



QUADRO DE ÁREAS

Edifício de Acolhimento	
Acolhimento	68.33 m²
Guarita / Recepção	4.71 m²
Loja	9.30 m²
Sanitário	2.17 m²
Subestação	15.06 m²
Gerador	9.09 m²
Circulação	55.49 m²
Total	164.15 m²

PLANTA-CHAVE
0 10 50 100m

QUADRO DE REVISÕES	
Nº REV.	DATA
REV.	DATA
DESCRÇÃO	DES. VERIF. APROV.

ESTE DESENHO NÃO PODE SER USADO, COPIADO OU CEDIDO FORA DOS TERMOS CONTRATUAIS.

IDENTIFICAÇÃO DA AÇÃO	
AMPLIAÇÃO, MODERNIZAÇÃO E RESTAURAÇÃO DO MUSEU CASA DA HERA E SEUS ANEXOS	
CONTRATANTE	INSTITUTO BRASILEIRO DE MUSEUS (IBRAM)
ENDEREÇO DA AÇÃO	RUA DR. FERNANDES JUNIOR, 160- CENTRO, VASSOURAS- RJ
ETAPA DO PROJETO:	PROJETO EXECUTIVO
TÍTULO DO DESENHO:	PROJETO ARQUITETÔNICO - BLOCO DE ACOLHIMENTO PLANTA BAIXA CONSTRUCTIVA - SUBESTAÇÃO - NÍVEL +431.75 m
CÓDIGO DO DOC.:	1601_MCH_PE_ACOLHIMENTO_A_R00.dwg
DESENHO TÉCIO MARTINS	FORMATO A2 Estendido
ESCALA 1/50	DATA Setembro/2021

PROJETO: Arquiteto Alexandre Prisco Paraiso Barreto - CAU nº A33292-5

PROPRIEDADE:

SERIAL DO DESENHO:
ARQ

AC.A.07

REVISÃO:
00