


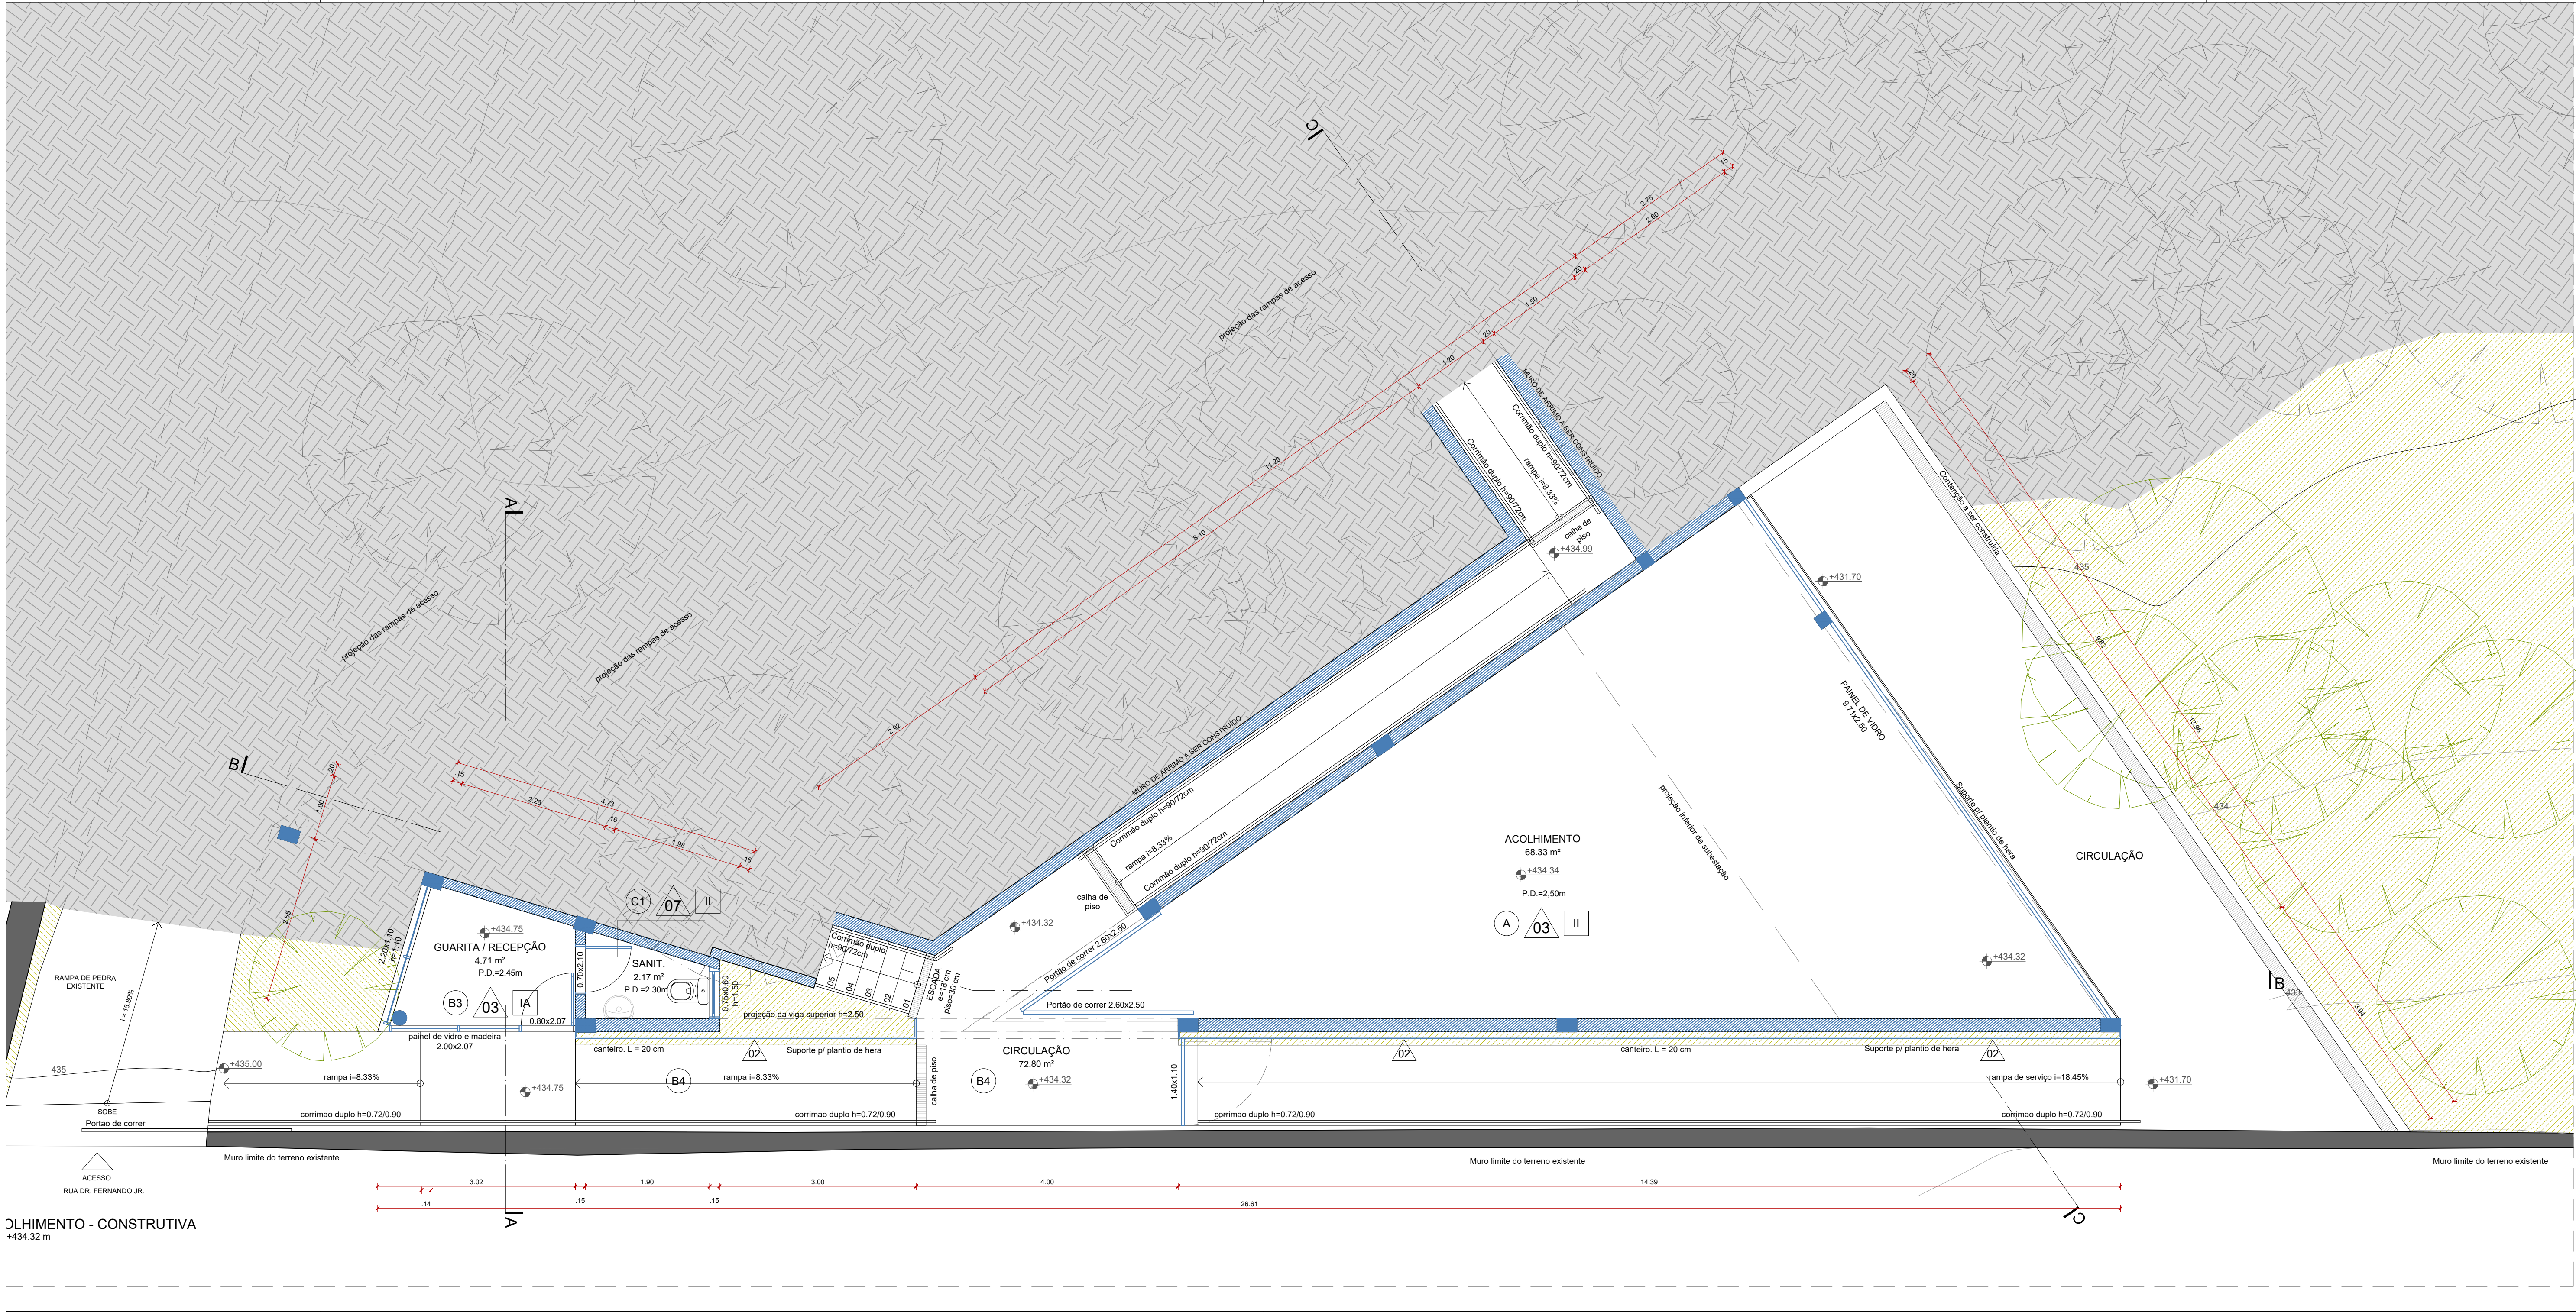

LEGENDA CONSTRUTIVA	
DEMOLIR	PAREDE A CONSTRUIR
ALVENARIA EXISTENTE	

PISO	
Código	Descrição
A	TABUADO EM MADEIRA
B	PISO DE ALTA RESISTÊNCIA TIPO GRANILITE 1. Na cor branco polido 2. Na cor branco lavado 3. Na cor cinza polido 4. Na cor cinza lavado
C	GRANITO 1. Preto São Gabriel 2. Café Bahia
D	CARPETE EM PLACAS

PAREDE	
Código	Descrição
1	PAINEL EM GABIÃO DE PEDRA
2	TELA METÁLICA PARA PLANTIO DE HERA, CONFORME DETALHE ESPECÍFICO
3	ALVENARIA REBOCADA COM PINTURA ACRÍLICA
4	MÁRMORE BRANCO 10x10 cm
5	PAINEL EM MADEIRA, CONFORME DETALHE ESPECÍFICO
6	CHAPISCO COM PLANTIO DE HERA
7	CERÂMICA LISA 10x10 cm

TETO	
Código	Descrição
I	LAJE EM CONCRETO a. Laje em concreto com reboco e pintura acrílica b. Laje em concreto aparente
II	FORRO EM GESSO
III	FORRO COM TRELIÇA EM MADEIRA



QUADRO DE ÁREAS	
Edifício de Acolhimento	
Acolhimento	68.33 m²
Guarita / Recepção	4.71 m²
Loja	9.30 m²
Sanitário	2.17 m²
Subestação	15.06 m²
Gerador	9.09 m²
Circulação	55.49 m²
Total	164.15 m²

PLANTA-CHAVE	
0 10 50 100m	
Nº REV.	DATA
REV.	DATA
DESCRÇÃO	DES. VERIF. APROV.
QUADRO DE REVISÕES	

ESTE DESENHO NÃO PODE SER USADO, COPIADO OU CEDIDO FORA DOS TERMOS CONTRATUAIS.

IDENTIFICAÇÃO DA AÇÃO

AMPLIAÇÃO, MODERNIZAÇÃO E RESTAURAÇÃO DO MUSEU CASA DA HERA E SEUS ANEXOS

CONTRATANTE INSTITUTO BRASILEIRO DE MUSEUS (IBRAM)

ENDEREÇO DA AÇÃO RUA DR. FERNANDES JUNIOR, 160- CENTRO, VASSOURAS- RJ

ETAPA DO PROJETO: PROJETO EXECUTIVO

TÍTULO DO DESENHO: PROJETO ARQUITETÔNICO - BLOCO DE ACOLHIMENTO
PLANTA BAIXA CONSTRUTIVA - ACOLHIMENTO - NÍVEL +434.32 m

CÓDIGO DO DOC.: 1601_MCH_PE_ACOLHIMENTO_A_R00.dwg

DESENHO TÉCIO MARTINS FORMATO A2 Estendido ESCALA 1/50 DATA Setembro/2021

Museu Casa da Hera
ibram
MINISTÉRIO DA CIDADANIA
PÁTRIA AMADA BRASIL

PROJETO: Arquiteto Alexandre Prisco Paraiso Barreto - CAU nº A33292-5

PROPRIEDADE:

SERIAL DO DESENHO: ARQ
AC.A.08
REVISÃO: 00