

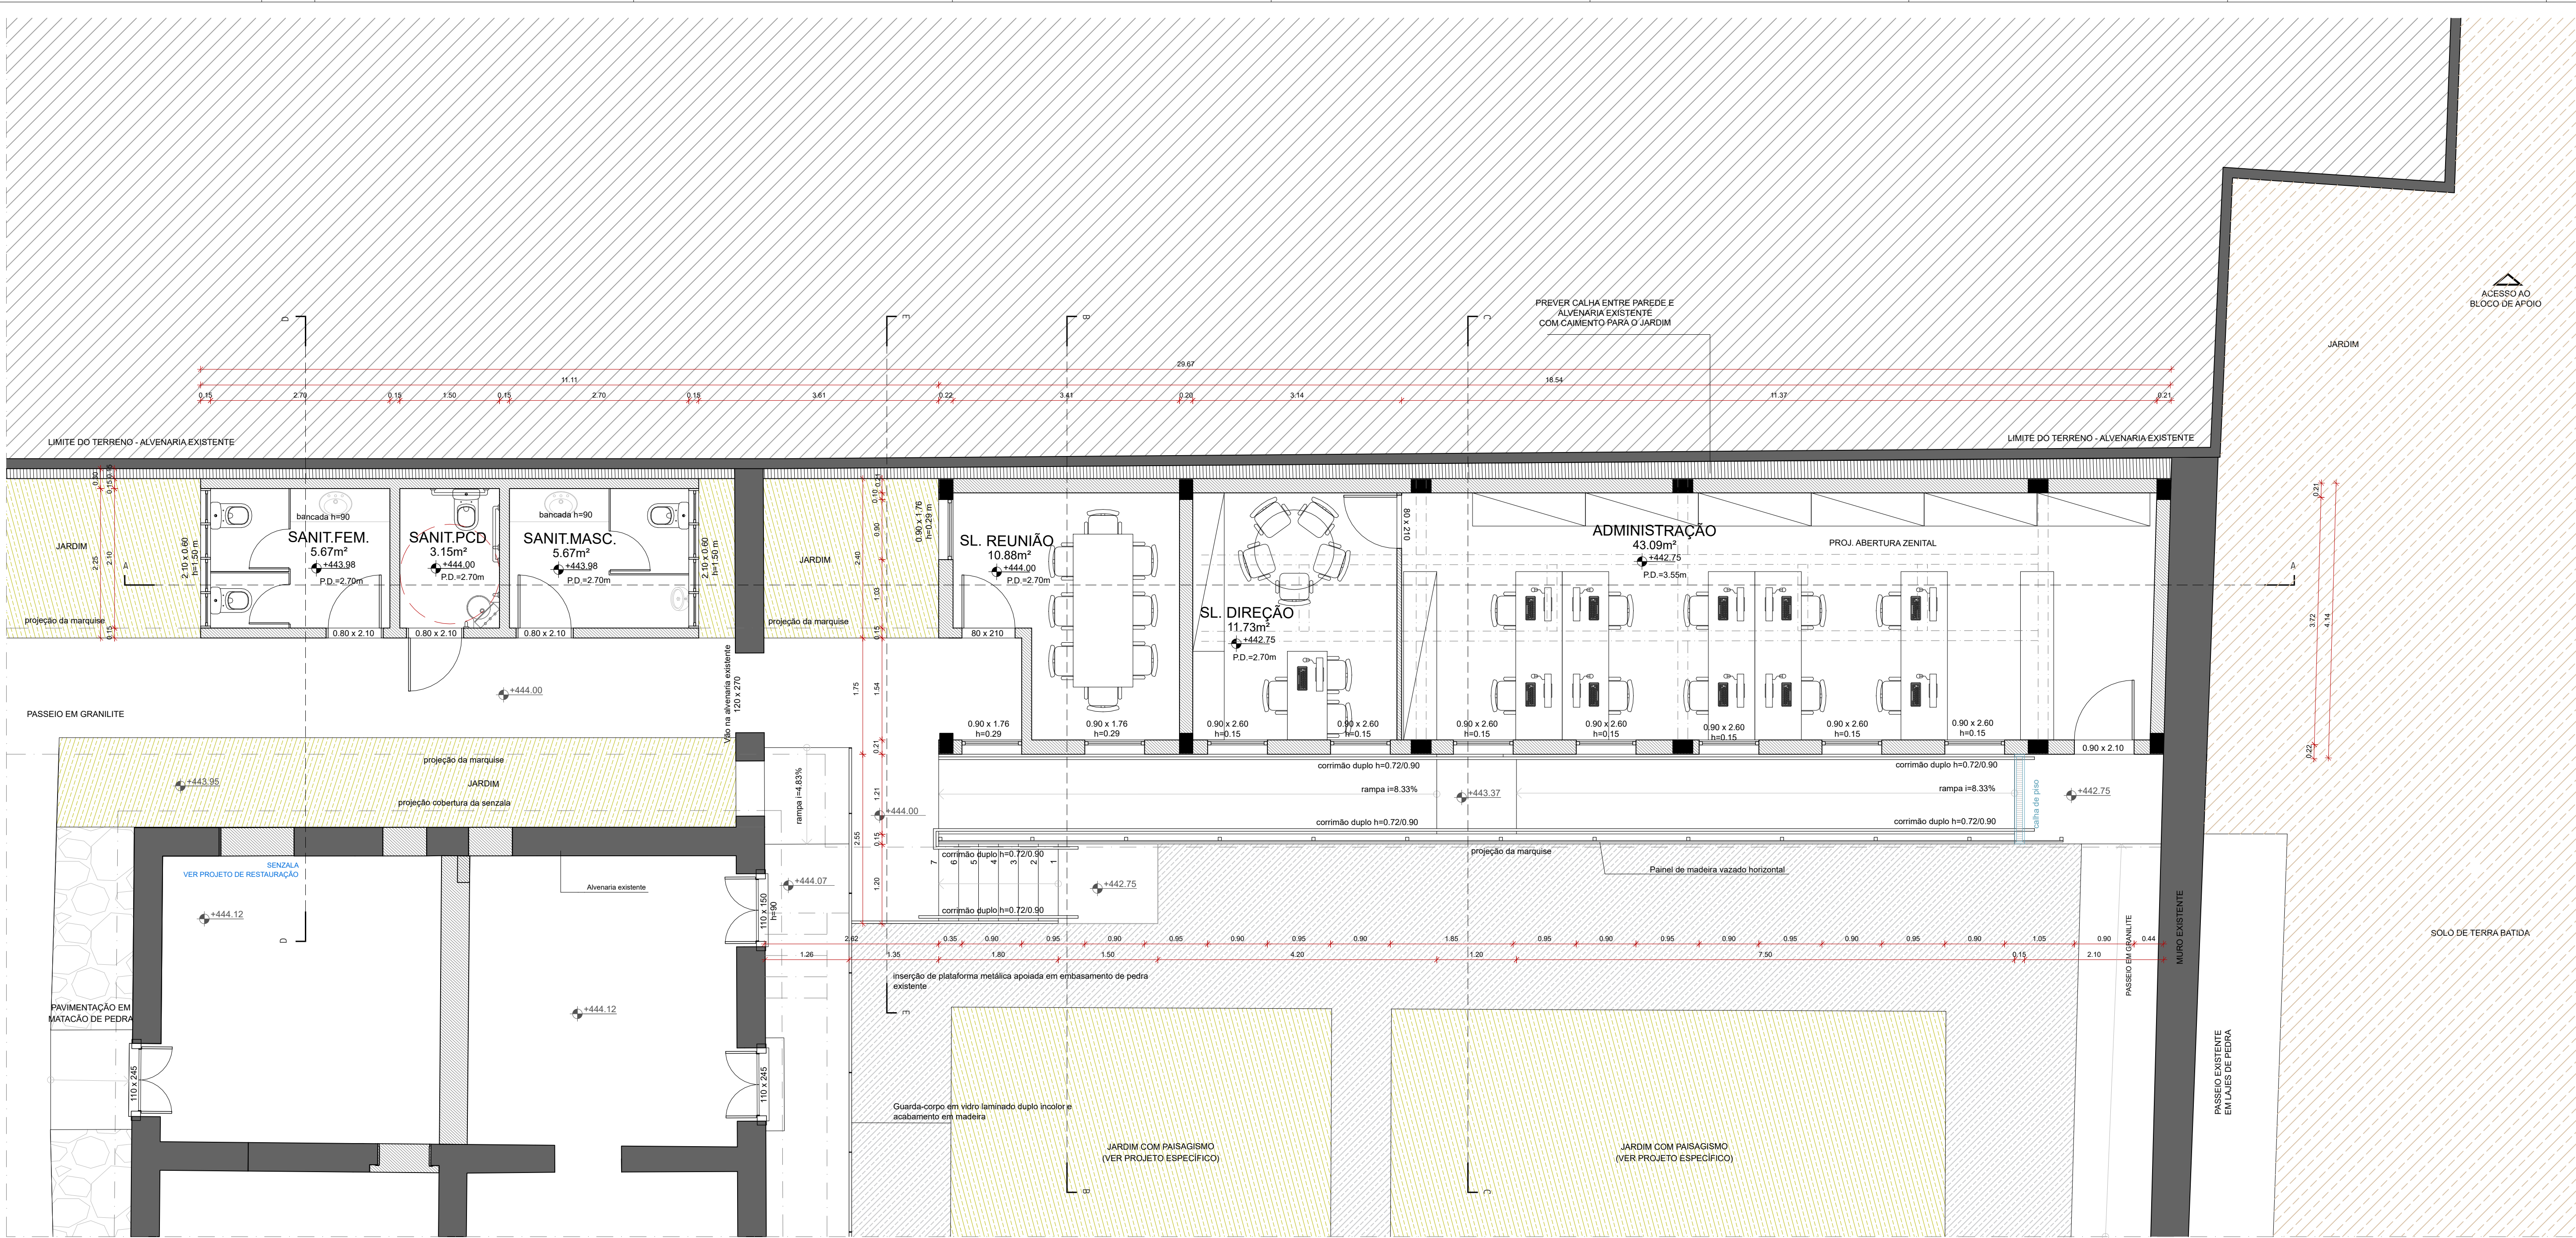


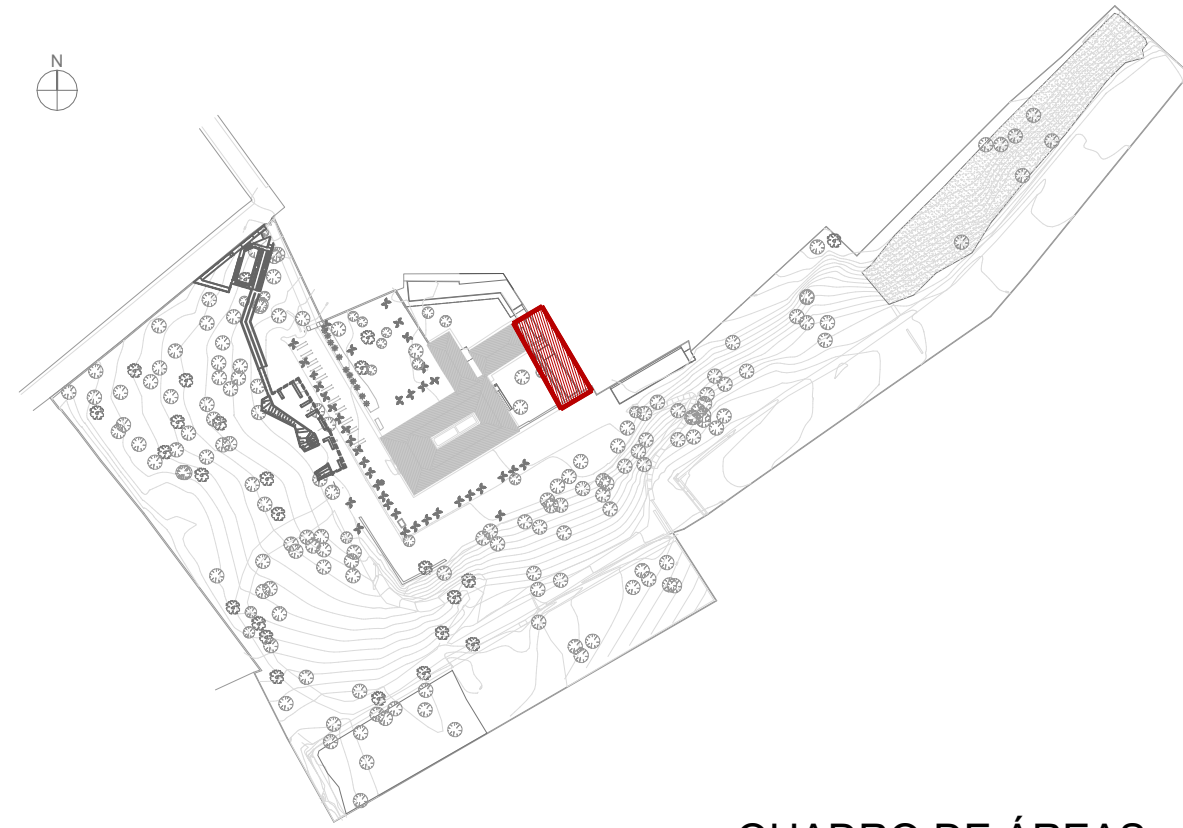

PLANTA BAIXA
BLOCO DE ADMINISTRAÇÃO
ESCALA 1:50

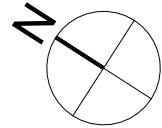

PLANTA-CHAVE
0 10 50 100m

QUADRO DE ÁREAS

Edifício da Administração	
Sanitário Feminino	5,67 m²
Sanitário Masculino	5,67 m²
Sanitário PCD	3,15 m²
Sala de Reunião	11,29 m²
Sala de Direção	11,34 m²
Administração	43,82 m²
Total	80,94 m²

Nº REV	REV	DATA	DESCRIÇÃO	DES	VERIF	APROV
QUADRO DE REVISÕES						

ESTE DESENHO NÃO PODE SER USADO, COPIADO OU CEDIDO FORA DOS TERMOS CONTRATUAIS.

IDENTIFICAÇÃO DA AÇÃO

AMPLIAÇÃO, MODERNIZAÇÃO E RESTAURAÇÃO DO MUSEU CASA DA HERA E SEUS ANEXOS

CONTRATANTE INSTITUTO BRASILEIRO DE MUSEUS (IBRAM)

ENDEREÇO DA AÇÃO RUA DR. FERNANDES JUNIOR, 160- CENTRO, VASSOURAS- RJ

ETAPA DO PROJETO: PROJETO EXECUTIVO

TÍTULO DO DESENHO:
PROJETO ARQUITETÔNICO - BLOCO DA ADMINISTRAÇÃO
PLANTA BAIXA - ARQUITETURA

CÓDIGO DO DOC.: 1601_MCH_PE_ADMINISTRAÇÃO_A_R00.dwg

DESENHO TÉCIO MARTINS	FORMATO A2 Estendido	ESCALA 1/50	DATA Outubro/2021
--------------------------	-------------------------	----------------	----------------------

PROJETO: Arquiteto Alexandre Prisco Paraiso Barreto - CAU nº A33292-5

PROPRIEDADE:

SERIAL DO DESENHO:
ARQ

AD.A.01

REVISÃO:
00