


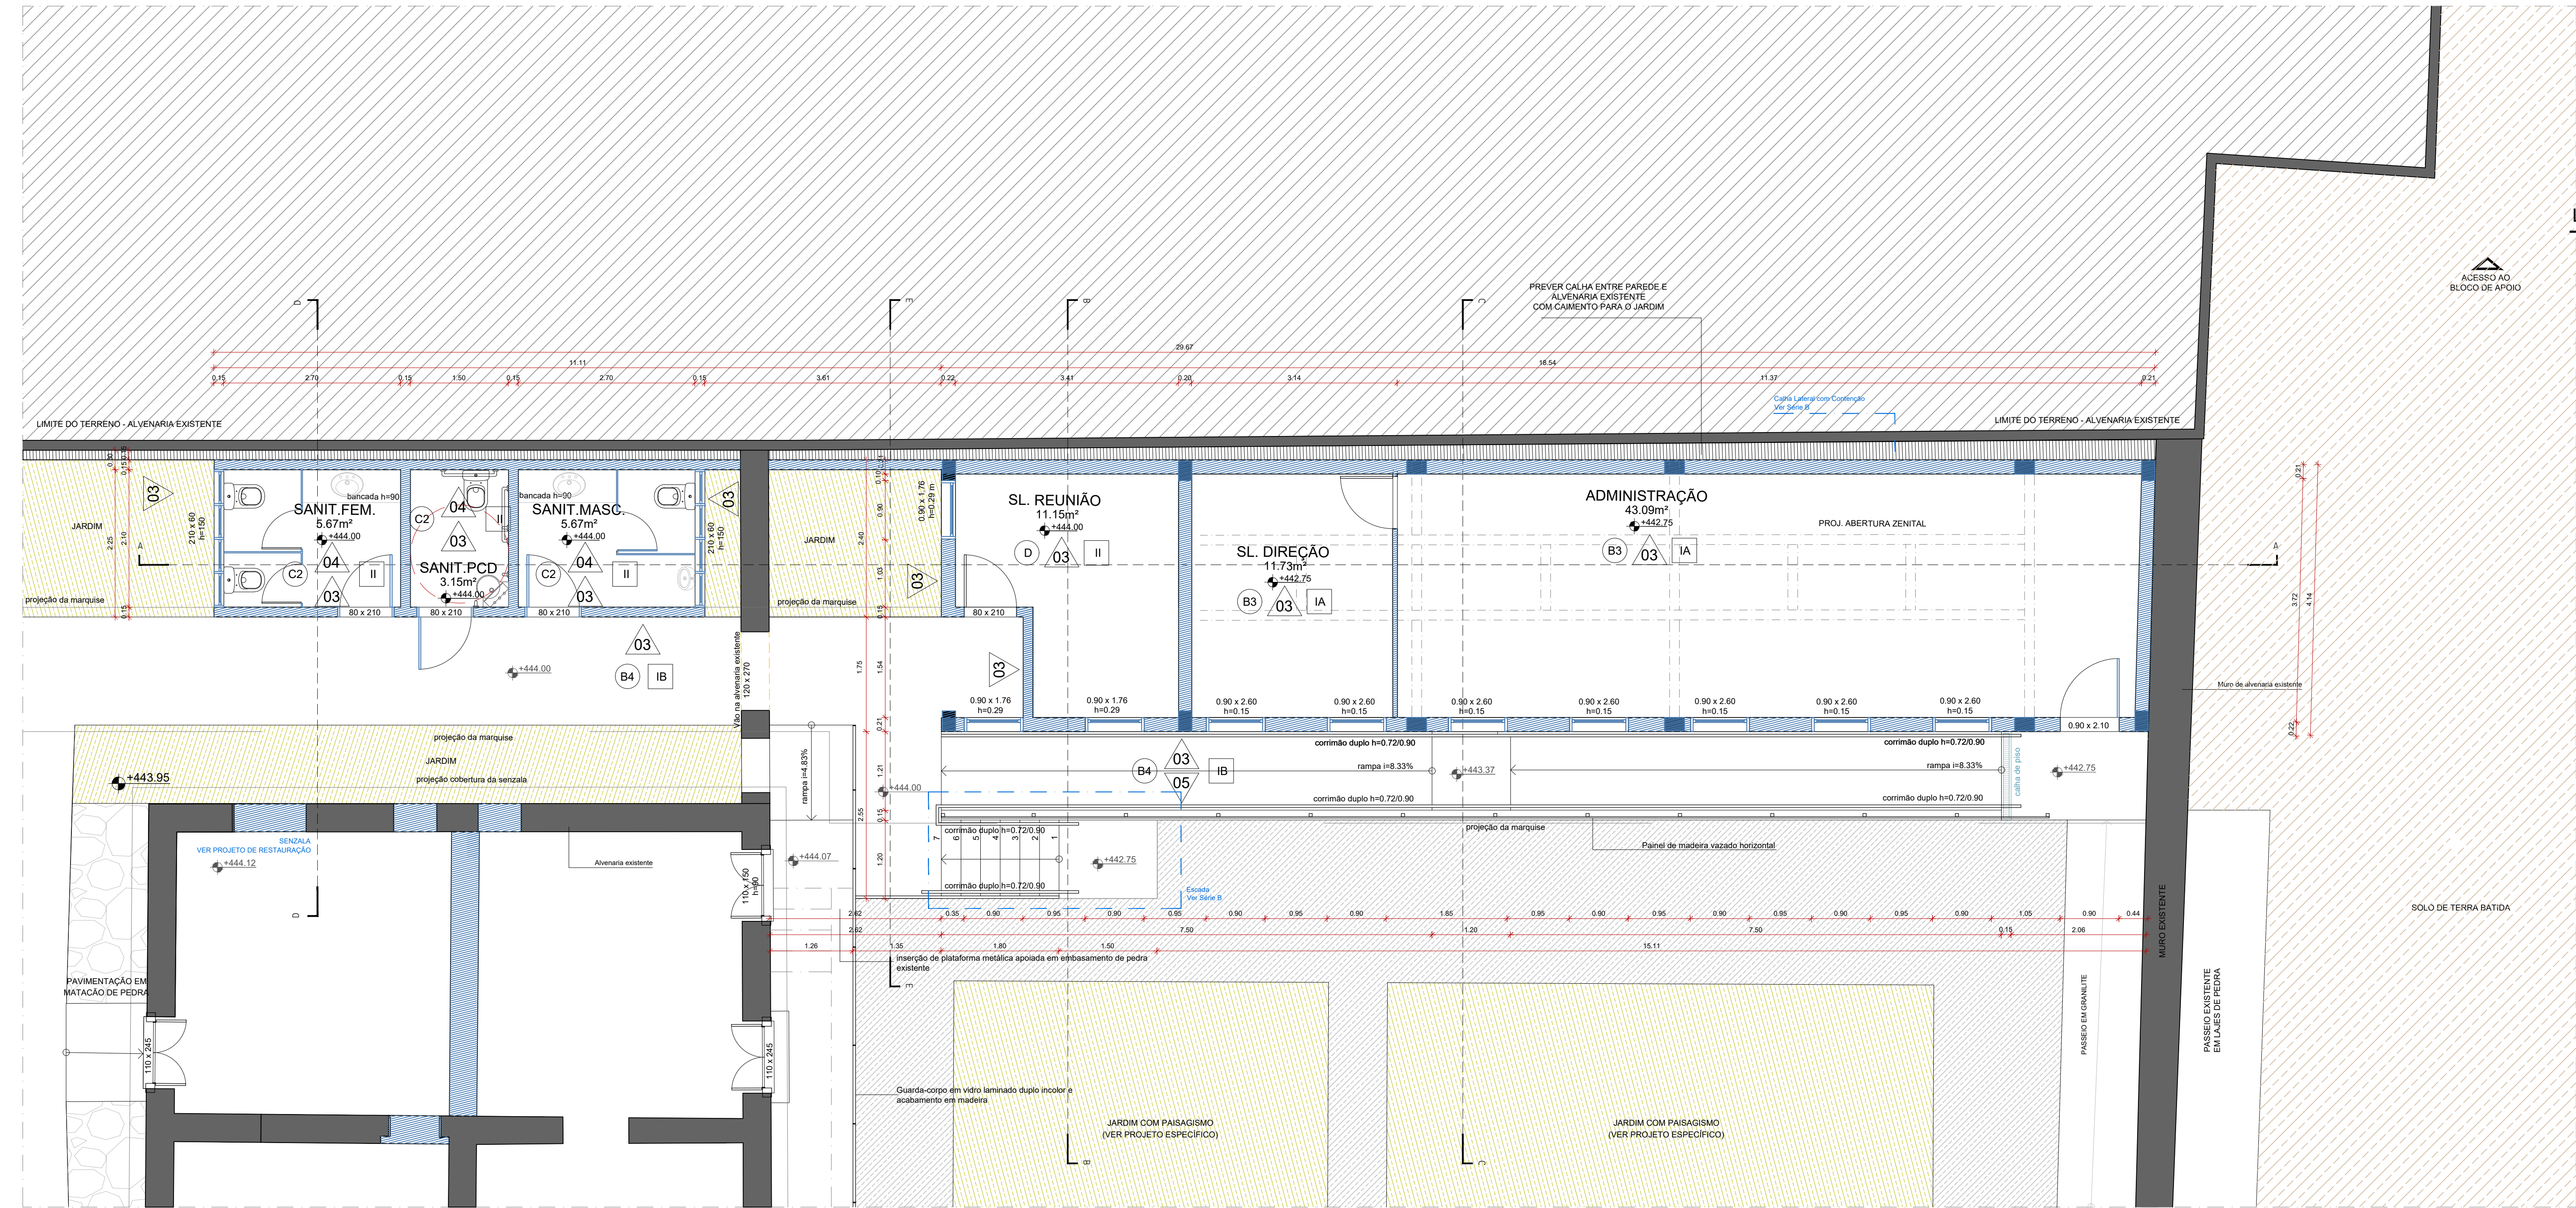

PLANTA BAIXA - CONSTRUTIVA
EDIFÍCIO APOIO
ESCALA 1:50

LEGENDA CONSTRUTIVA

DEMOLIR PAREDE A CONSTRUIR ALVENARIA EXISTENTE

PISO

Código Descrição

A TABUADO EM MADEIRA

B PISO DE ALTA RESISTÊNCIA TIPO GRANILITE

1. Na cor branco polido
2. Na cor branco lavado
3. Na cor cinza polido
4. Na cor cinza lavado

C GRANITO

1. Preto São Gabriel
2. Café Bahia

D CARPETE EM PLACAS

PAREDE

Código Descrição

1 PAINEL EM GABIÃO DE PEDRA

2 TELA METÁLICA PARA PLANTIO DE HERA, CONFORME DETALHE ESPECÍFICO

3 ALVENARIA REBOCADA COM PINTURA ACRÍLICA

4 MÁRMORE BRANCO 10x10 cm

5 PAINEL EM MADEIRA, CONFORME DETALHE ESPECÍFICO

6 CHAPISCO COM PLANTIO DE HERA

7 CERÂMICA LISA 10x10 cm

TETO


Código Descrição

I LAJE EM CONCRETO

- a. Laje em concreto com reboco e pintura acrílica
- b. Laje em concreto aparente

II FORRO EM GESSO

III FORRO COM TRELIÇA EM MADEIRA

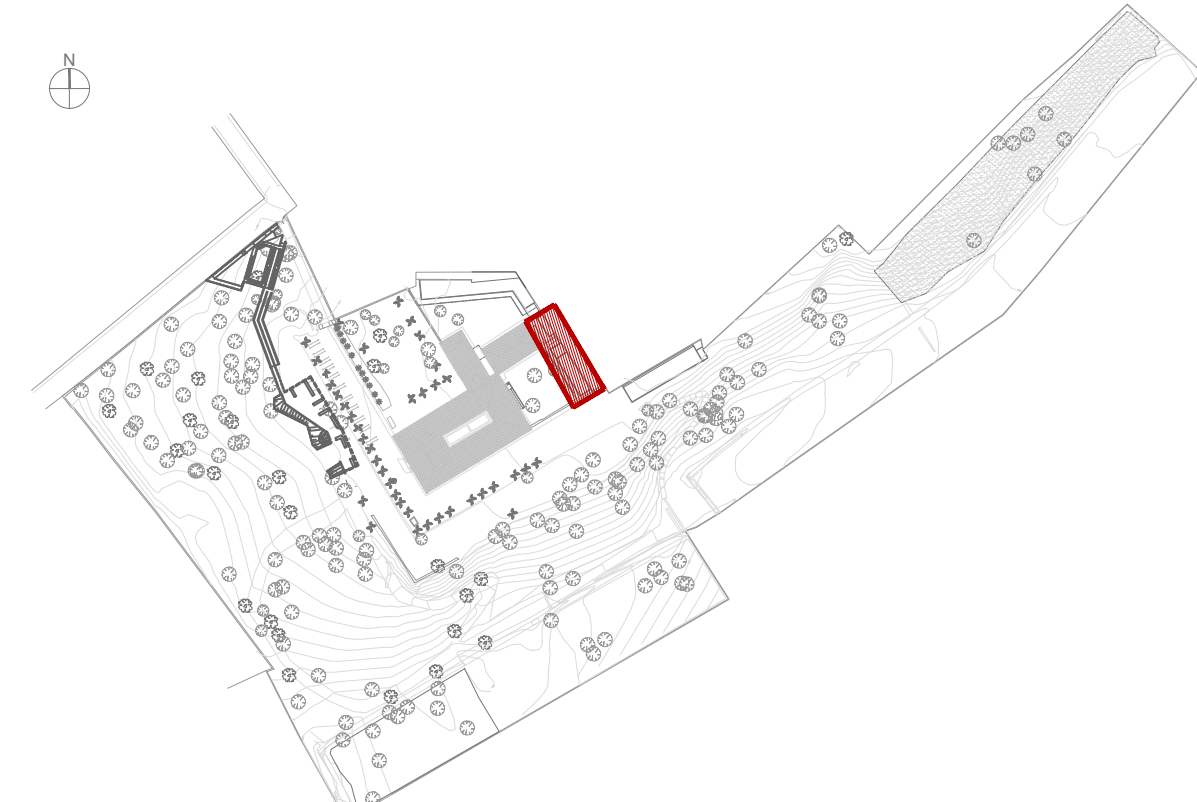

PLANTA-CHAVE

0 10 50 100m

QUADRO DE ÁREAS

Edifício da Administração

Sanitário Feminino	5,67 m²
Sanitário Masculino	5,67 m²
Sanitário PCD	3,15 m²
Sala de Reunião	11,29 m²
Sala de Direção	11,34 m²
Administração	43,82 m²

Total 80,94 m²

Nº REV.	DATA	DESCRIÇÃO	DES.	VERIF.	APROV.
QUADRO DE REVISÕES					

ESTE DESENHO NÃO PODE SER USADO, COPIADO OU CEDIDO FORA DOS TERMOS CONTRATUAIS.

IDENTIFICAÇÃO DA AÇÃO

AMPLIAÇÃO, MODERNIZAÇÃO E RESTAURAÇÃO DO MUSEU CASA DA HERA E SEUS ANEXOS

CONTRATANTE INSTITUTO BRASILEIRO DE MUSEUS (IBRAM)

ENDEREÇO DA AÇÃO RUA DR. FERNANDES JUNIOR, 160- CENTRO, VASSOURAS- RJ

ETAPA DO PROJETO: PROJETO EXECUTIVO

TÍTULO DO DESENHO:
PROJETO ARQUITETÔNICO - BLOCO DA ADMINISTRAÇÃO
PLANTA CONSTRUTIVA

CÓDIGO DO DOC.: 1601_MCH_PE_ADMINISTRAÇÃO_A_R00.dwg

DESENHO TÍCIO MARTINS FORMATO A2 Estendido ESCALA 1/50 DATA Outubro/2021

Museu Casa da Hera ibram INSTITUTO BRASILEIRO DE MUSEUS MINISTÉRIO DA CIDADANIA PÁTRIA AMADA BRASIL

ASP ARQUITETURA E URBANISMO

PROJETO: Arquiteto Alexandre Prisco Paraiso Barreto - CAU nº A33292-5

PROPRIEDADE:

SERIAL DO DESENHO:
ARQ

AD.A.05

REVISÃO:
00