




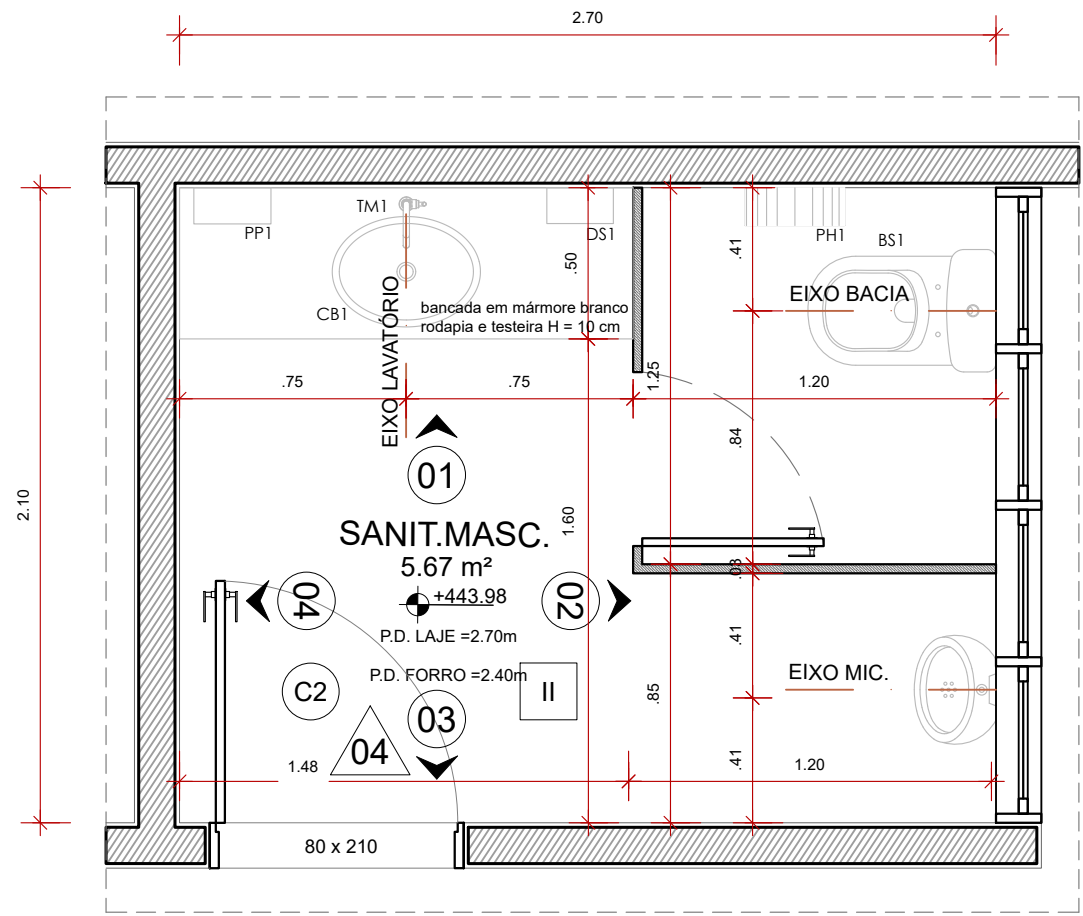


PLANTA BAIXA SANIT. MASC.
BLOCO DA ADMINISTRAÇÃO
ESCALA 1/25

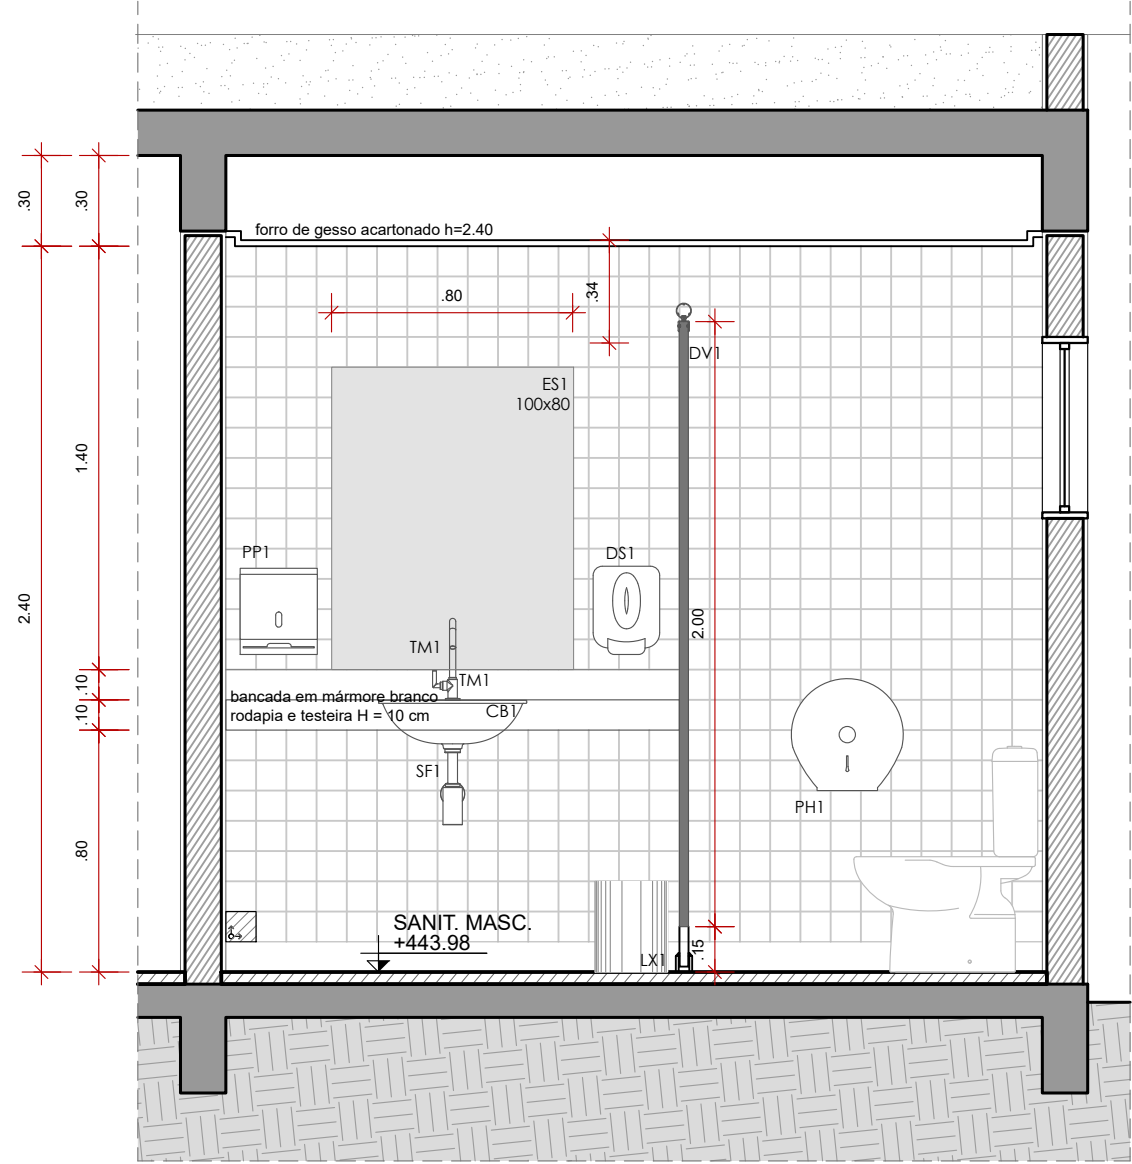


VISTA 1 - DETALHAMENTO
SANIT. MASCULINO
ESCALA 1/25

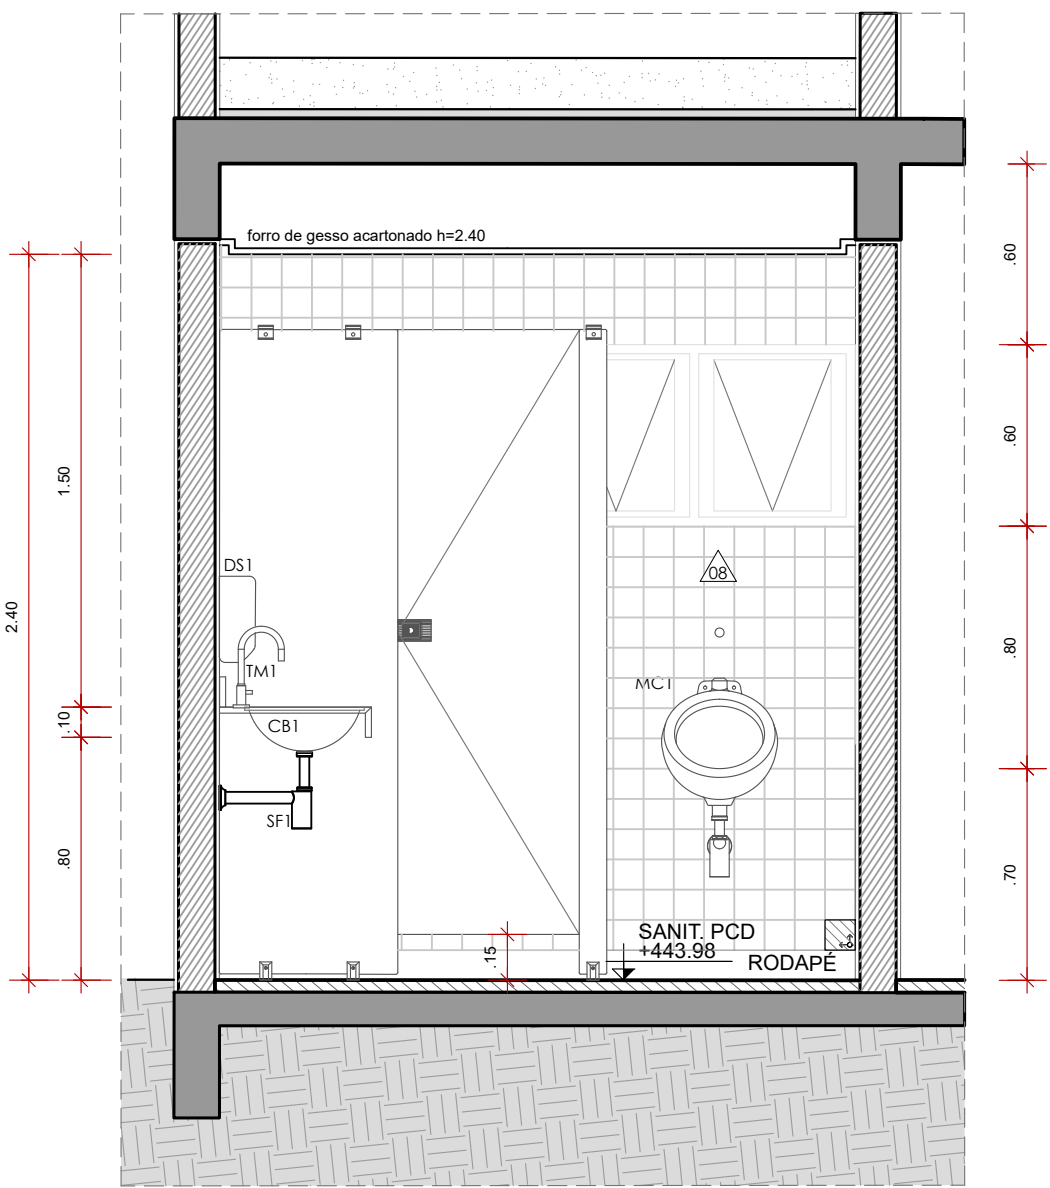

VISTA 2 - DETALHAMENTO
SANIT. MASCULINO
ESCALA 1/25

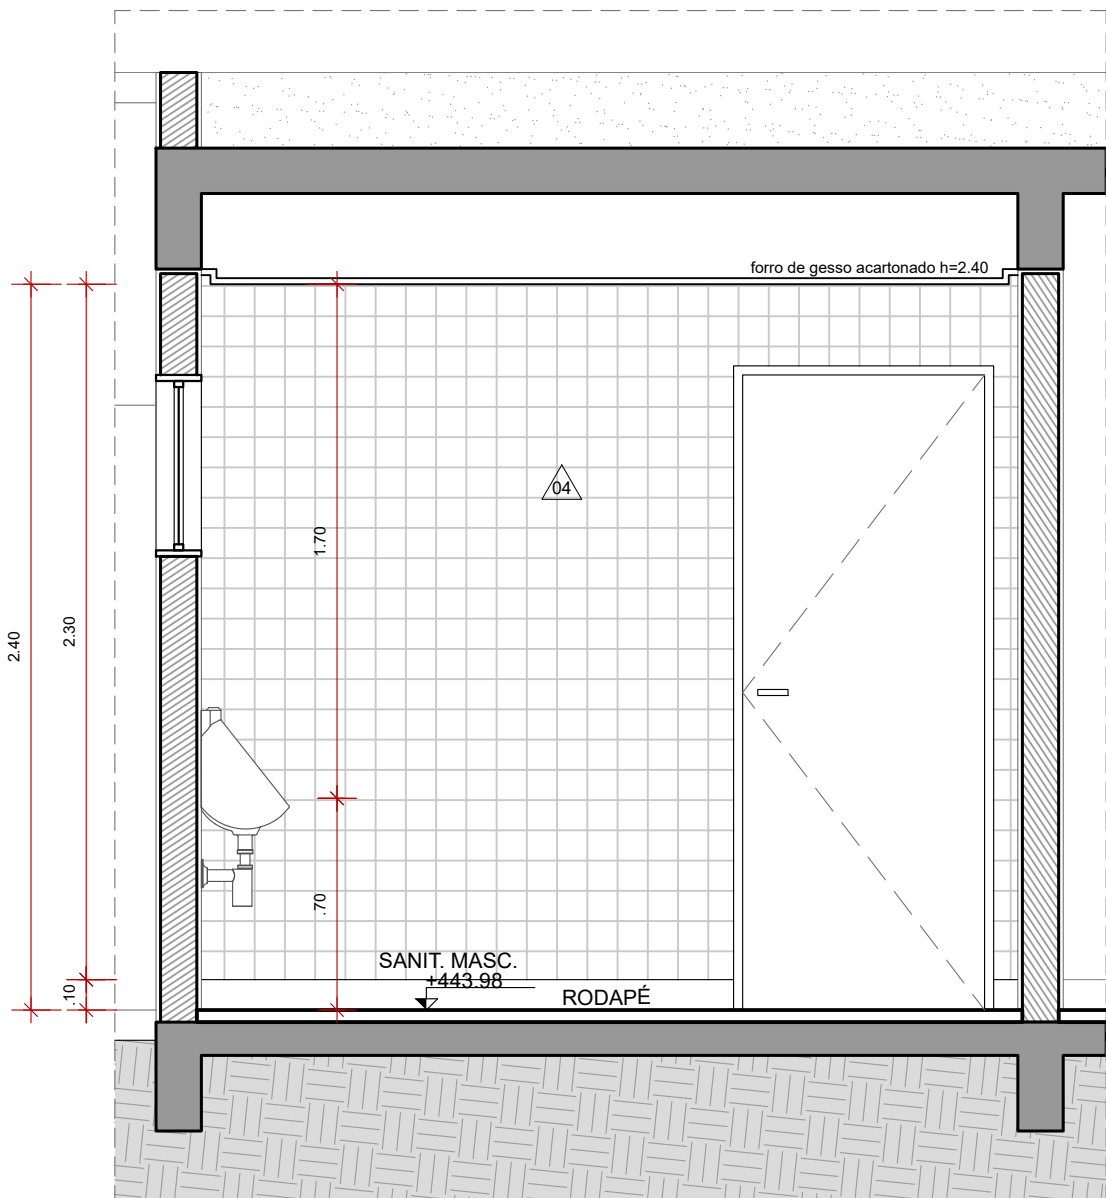

VISTA 3 - DETALHAMENTO
SANIT. MASCULINO
ESCALA 1/25

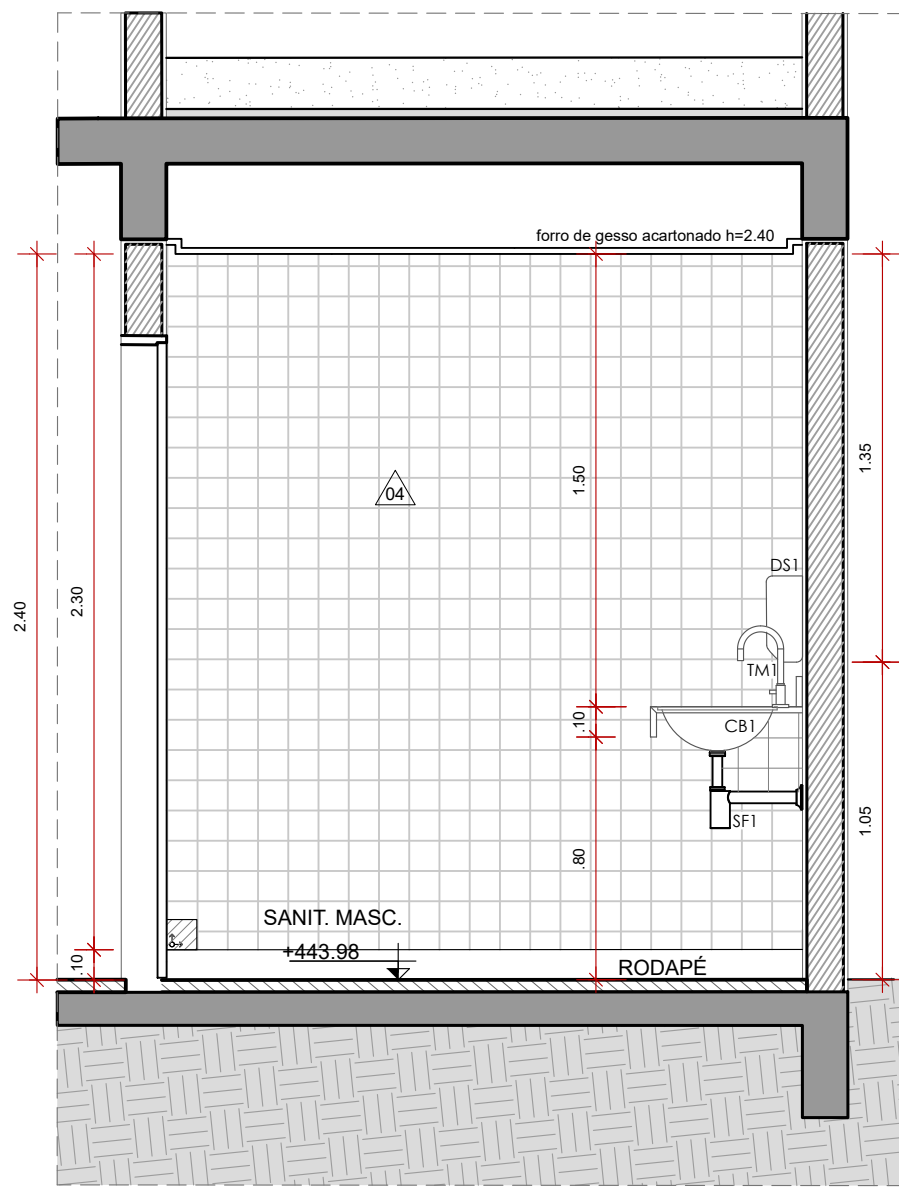

VISTA 4 - DETALHAMENTO
SANIT. MASCULINO
ESCALA 1/25

LEGENDA CONSTRUTIVA

DEMOLIR PAREDE EM ALVENARIA MURO EXISTENTE

PISO

Código Descrição

A TABUADO EM MADEIRA

B PISO DE ALTA RESISTÊNCIA TIPO GRANILITE

- Na cor branco polido
- Na cor branco lavado
- Na cor cinza polido
- Na cor cinza lavado

C GRANITO

- Preto São Gabriel
- Café Bahia

D CARPETE EM PLACAS

PAREDE

Código Descrição

1 PAINEL EM GABIÃO DE PEDRA

2 TELA METÁLICA PARA PLANTIO DE HERA,
CONFORME DETALHE ESPECÍFICO

3 ALVENARIA REBOCADA COM PINTURA ACRÍLICA

4 MÁRMORE BRANCO 10x10 cm

5 PAINEL EM MADEIRA, CONFORME DETALHE ESPECÍFICO

6 CHAPISCO COM PLANTIO DE HERA

7 CERÂMICA LISA 10x10 cm

TETO

Código Descrição

LAJE EM CONCRETO

- Laje em concreto com reboco e pintura acrílica
- Laje em concreto aparente


II FORRO EM GESSO

III FORRO COM TRELIÇA EM MADEIRA

RELAÇÃO DE EQUIPAMENTOS SANITÁRIOS

Código Descrição do equipamento de referência

BS1	Bacia para caixa acoplada DECA, linha Vogue Plus, código: P.505.17; ou equivalente técnico
MC1	Mictório com sifão integrado DECA, linha Save, código: M.718, cor: 17 (branco); ou equivalente técnico
LV1	Lavatório com coluna suspensa DECA, linha Vogue Plus, código: L.51.17 Cor: 17 (branco); ou equivalente técnico
LV2	Lavatório de canto DECA, linha Master, código L.76, cor: 17 (branco); ou equivalente técnico
CB1	Cuba de embutir Tramontina, linha Lavínia 40 BL; ou equivalente técnico
CB2	Cuba de embutir DECA, código: L.41.17; ou equivalente técnico
CB3	Cuba de apoio quadrada DECA com mesa, código: L.73.17; ou equivalente técnico
TM1	Torneira de mesa bica alta para lavatório DECA, linha Izy, código: 1198.C37; cor: cromado; ou equivalente técnico
TM2	Torneira de mesa para cozinha DECA, linha Link, código:1166.C.LNK, cor: cromado; ou equivalente técnico
REG	Acabamento para registro Fabrimar Soho A-50, cor: cromado; ou equivalente técnico
DS1	Saboneteira plástica branca - Brakey - Modelo:CA-200 - capacidade 900ml; ou equivalente técnico
DS2	Suporte para Sabonete, DECA, linha deca live código:2010.C22; ou equivalente técnico
PH1	Suporte de papel higiênico plástico - Brakey -Modelo: C.J-403 / 40 - rolo de 400ml; ou equivalente técnico
PH2	Suporte de papel higiênico DECA, Código: A.480.17, cor: branco; ou equivalente técnico
PP1	Suporte para papel toalha interfolhas plástico - Brakey - Modelo:CJ-500; ou equivalente técnico
CH1	Chuveiro com tubo de parede DECA, linha Dream, código: 1976.C.CT.ARE; ou equivalente técnico
LX1	Lixeira de aço inox escovado - Brakey - Modelo flip-flop 15L; ou equivalente técnico
BA	Barra de apoio DECA Linha Conforto - código: 2310.C.080.POL, cor: cromado; ou equivalente técnico
DV1	Divisórias em mármore branco, conforme especificação;
ES1	Espelho e = 4mm, aplicado sobre placa de MDF e fixado à parede;
SF1	Sifão p/ lavatório DECA - código: 1682.C.100.112, cor: cromado; ou equivalente técnico
RL1	Ralo quadrado com fecho inox 304 Equation, código: 89836026, cor: cromado; ou equivalente técnico
BX1	Box em vidro temperado

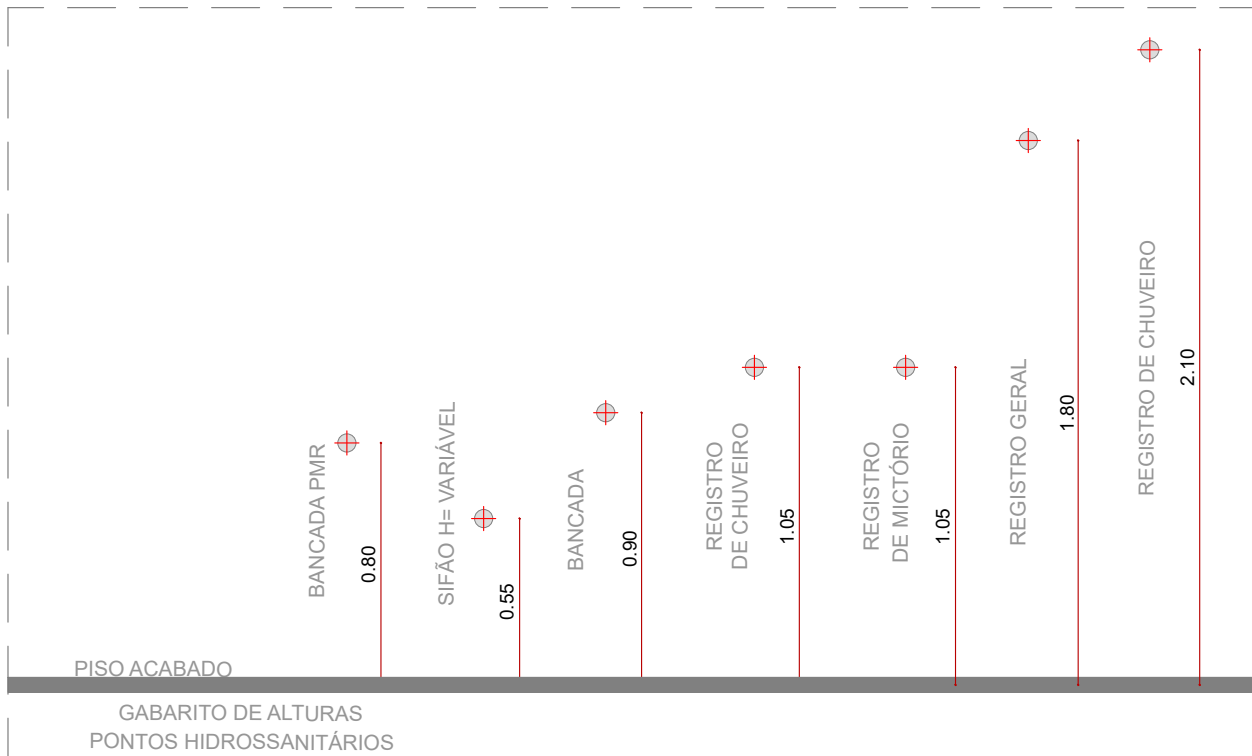

REV	DATA	DESCRIÇÃO	DES	VERIF	APROV
QUADRO DE REVISÕES					
ESTE DESENHO NÃO PODE SER USADO, COPIADO OU CEDIDO FORA DOS TERMOS CONTRATUAIS.					
IDENTIFICAÇÃO DA AÇÃO					
AMPLIAÇÃO, MODERNIZAÇÃO E RESTAURAÇÃO DO MUSEU CASA DA HERA E SEUS ANEXOS					
CONTRATANTE INSTITUTO BRASILEIRO DE MUSEUS (IBRAM)					
ENDEREÇO DA AÇÃO RUA DR. FERNANDES JUNIOR, 160- CENTRO, VASSOURAS- RJ					
ETAPA DO PROJETO: PROJETO EXECUTIVO					
TÍTULO DO DESENHO: PROJETO ARQUITETÔNICO - BLOCO DA ADMINISTRAÇÃO SANIT. MASCULINO					
CÓDIGO DO DOC.: 1601_MCH_PE_ADMINISTRAÇÃO_D_R00.dwg					
DESENHO TECIO MARTINS	FORMATO A1	ESCALA 1/25	DATA Outubro/2021		
				SERIAL DO DESENHO: ARQ	
PROJETO: Arquiteto Alexandre Prisco Paraiso Barreto - CAU nº A33292-5				AD.D.01	
PROPRIEDADE:				REVISÃO: 00	