


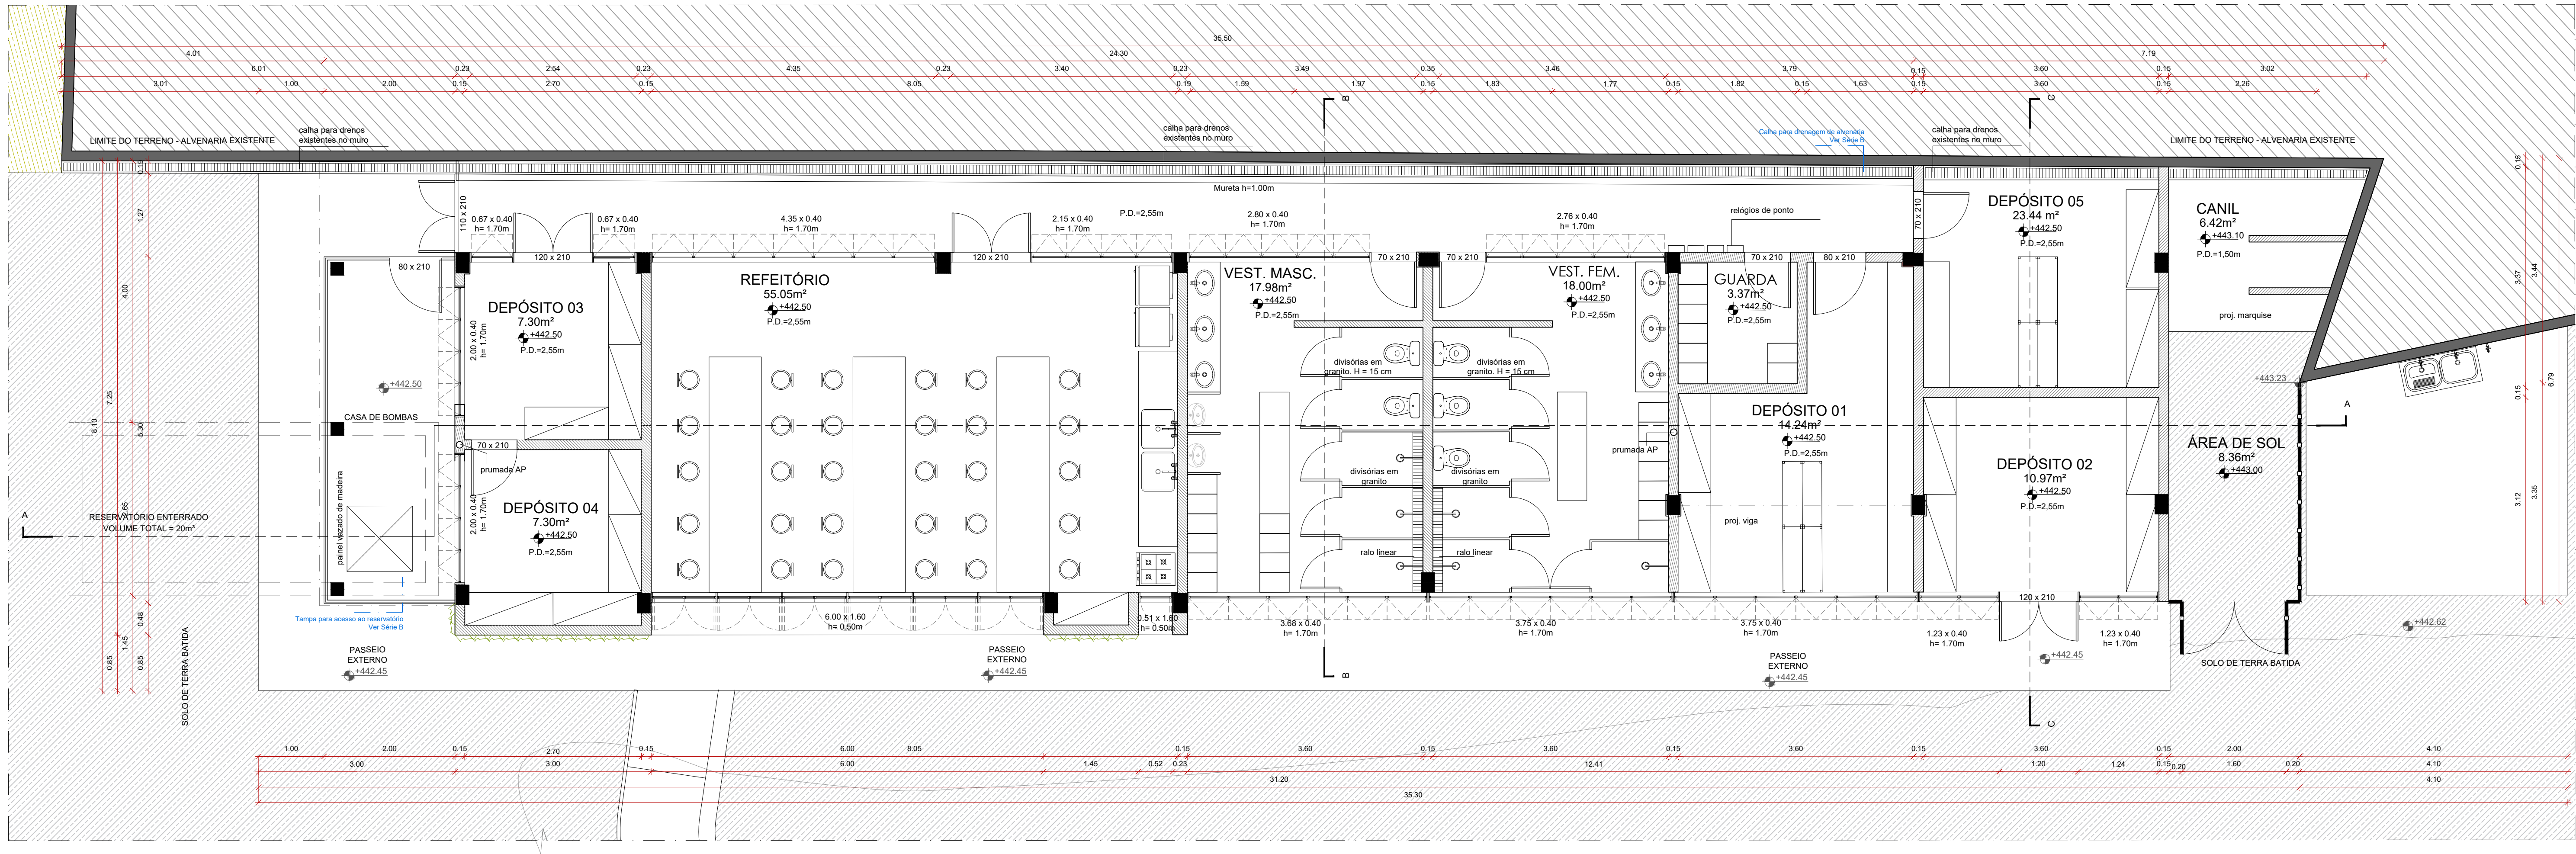

PLANTA BAIXA
EDIFÍCIO APOIO
ESCALA 1:50



PLANTA-CHAVE

QUADRO DE ÁREAS

Edifício de Apoio	
Refeitório	55,05 m²
Vestibulo Masculino	17,98 m²
Vestibulo Feminino	18,00 m²
Guarda	3,37 m²
Depósito 01	11,25 m²
Depósito 02	10,97 m²
Depósito 03	10,97 m²
Depósito 04	10,97 m²
Depósito 05	11,60 m²
Canil	4,97 m²
Área de Sol	6,36 m²
Total	

QUADRO DE REVISÕES			
Nº REV.	DATA	DESCRIÇÃO	DES. VERIF. APROV.

ESTE DESENHO NÃO PODE SER USADO, COPIADO OU CEDIDO FORA DOS TERMOS CONTRATUAIS.

IDENTIFICAÇÃO DA AÇÃO

AMPLIAÇÃO, MODERNIZAÇÃO E RESTAURAÇÃO DO MUSEU CASA DA HERA E SEUS ANEXOS

CONTRATANTE INSTITUTO BRASILEIRO DE MUSEUS (IBRAM)

ENDEREÇO DA AÇÃO RUA DR. FERNANDES JUNIOR, 160- CENTRO, VASSOURAS- RJ

ETAPA DO PROJETO: PROJETO EXECUTIVO

TÍTULO DO DESENHO:
PROJETO ARQUITETÔNICO - BLOCO APOIO
PLANTA BAIXA - ARQUITETURA

CÓDIGO DO DOC.: 1601_MCH_PE_APOIO_A_R00.dwg

DESENHO TÉCIO MARTINS	FORMATO A2 Estendido	ESCALA 1/50	DATA Outubro/2021
--------------------------	-------------------------	----------------	----------------------



PROJETO: Arquiteto Alexandre Prisco Paraiso Barreto - CAU nº A33292-5

PROPRIEDADE:

SERIAL DO DESENHO:
ARQ

APA.01

REVISÃO:
00