


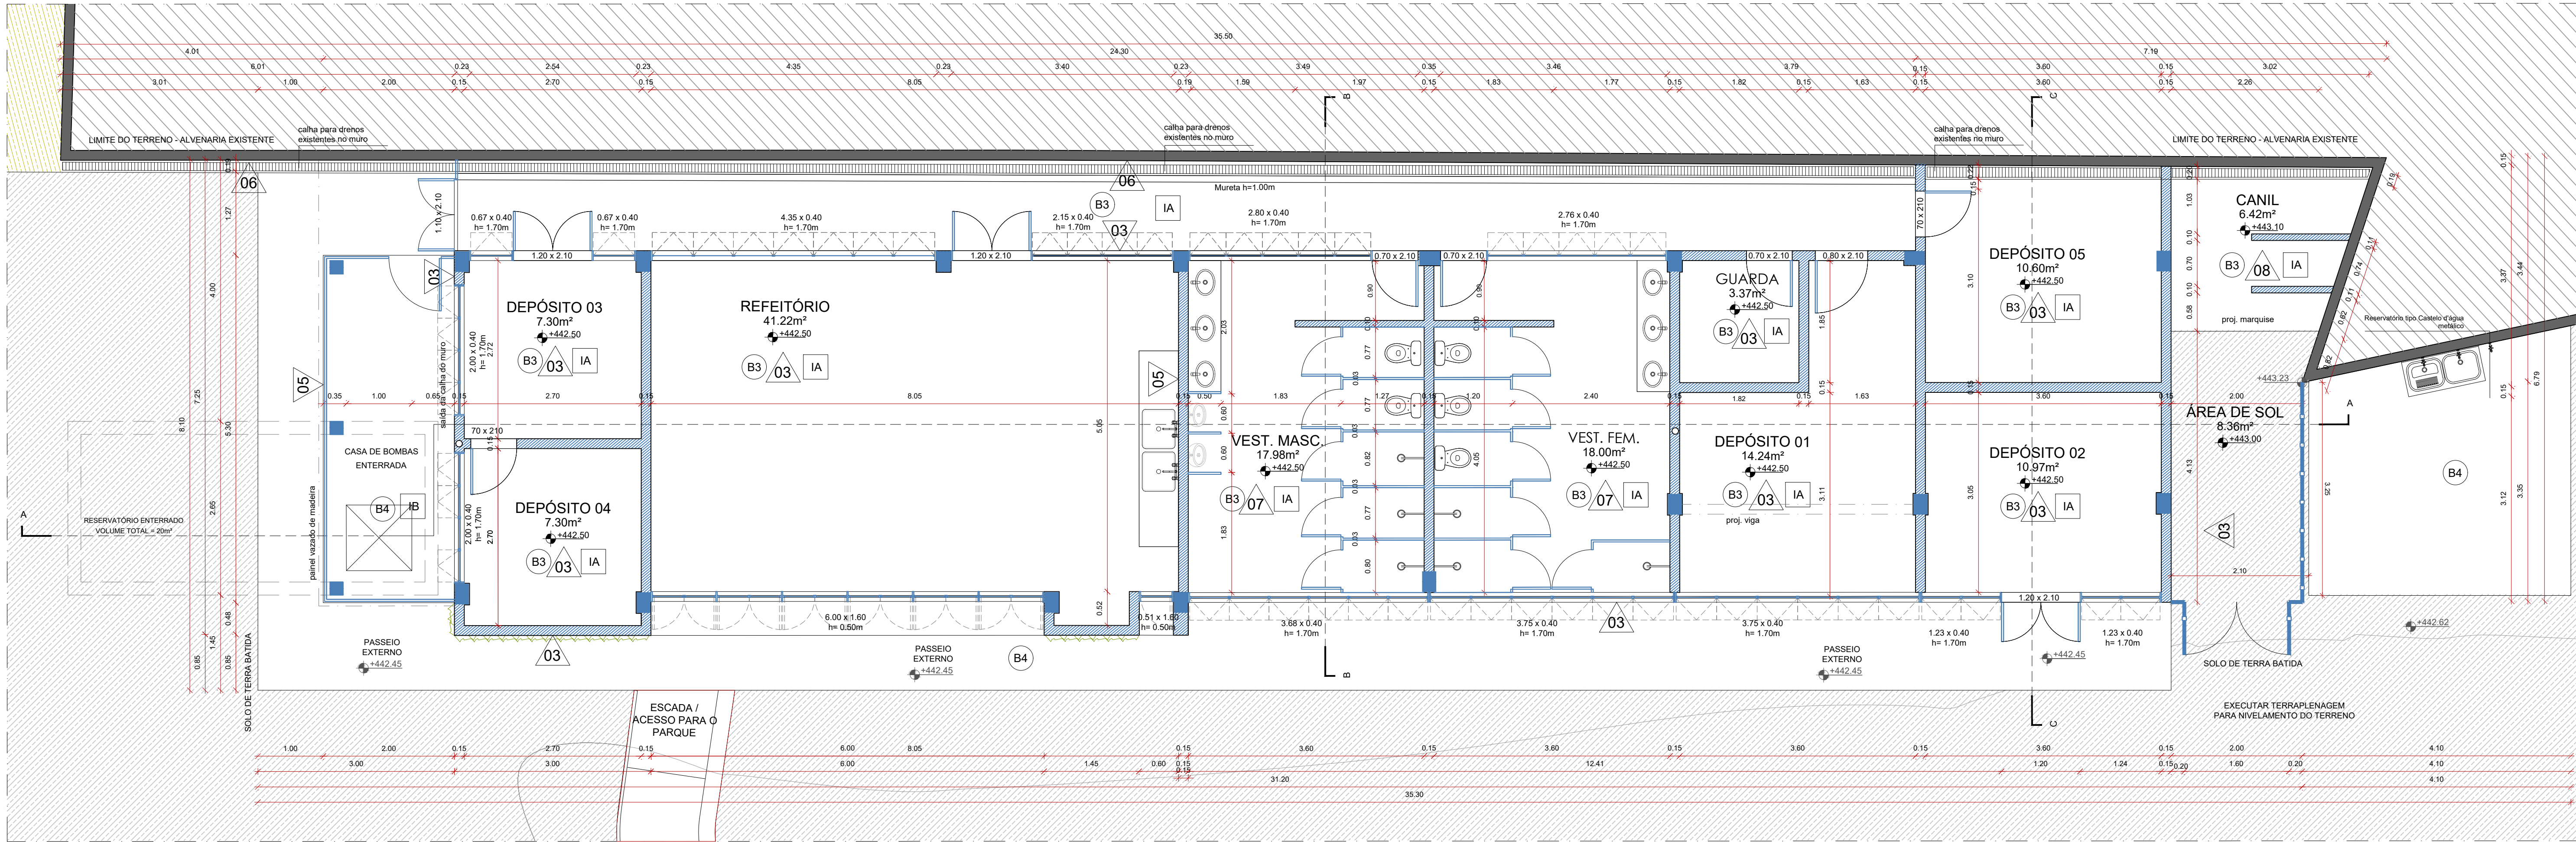

PLANTA BAIXA - CONSTRUTIVA
EDIFÍCIO APOIO
ESCALA 1:30

LEGENDA CONSTRUTIVA

DEMOLIR PAREDE A CONSTRUIR ALVENARIA EXISTENTE

PISO

Código Descrição
A TABUADO EM MADEIRA

B PISO DE ALTA RESISTÊNCIA TIPO GRANILITE
1. Na cor branco polido
2. Na cor branco lavado
3. Na cor cinza polido
4. Na cor cinza lavado

C GRANITO
1. Preto São Gabriel
2. Café Bahia


D CARPETE EM PLACAS

PAREDE

Código Descrição
1 PAINEL EM GABIÃO DE PEDRA
2 TELA METÁLICA PARA PLANTIO DE HERA, CONFORME DETALHE ESPECÍFICO
3 ALVENARIA REBOCADA COM PINTURA ACRÍLICA
4 MÁRMORE BRANCO 10x10 cm
5 PAINEL EM MADEIRA, CONFORME DETALHE ESPECÍFICO
6 CHAPISCO COM PLANTIO DE HERA
7 CERÂMICA LISA 10x10 cm

TETO

Código Descrição
LAJE EM CONCRETO
I a. Laje em concreto com reboco e pintura acrílica
b. Laje em concreto aparente
II FORRO EM GESSO
III FORRO COM TRELIÇA EM MADEIRA

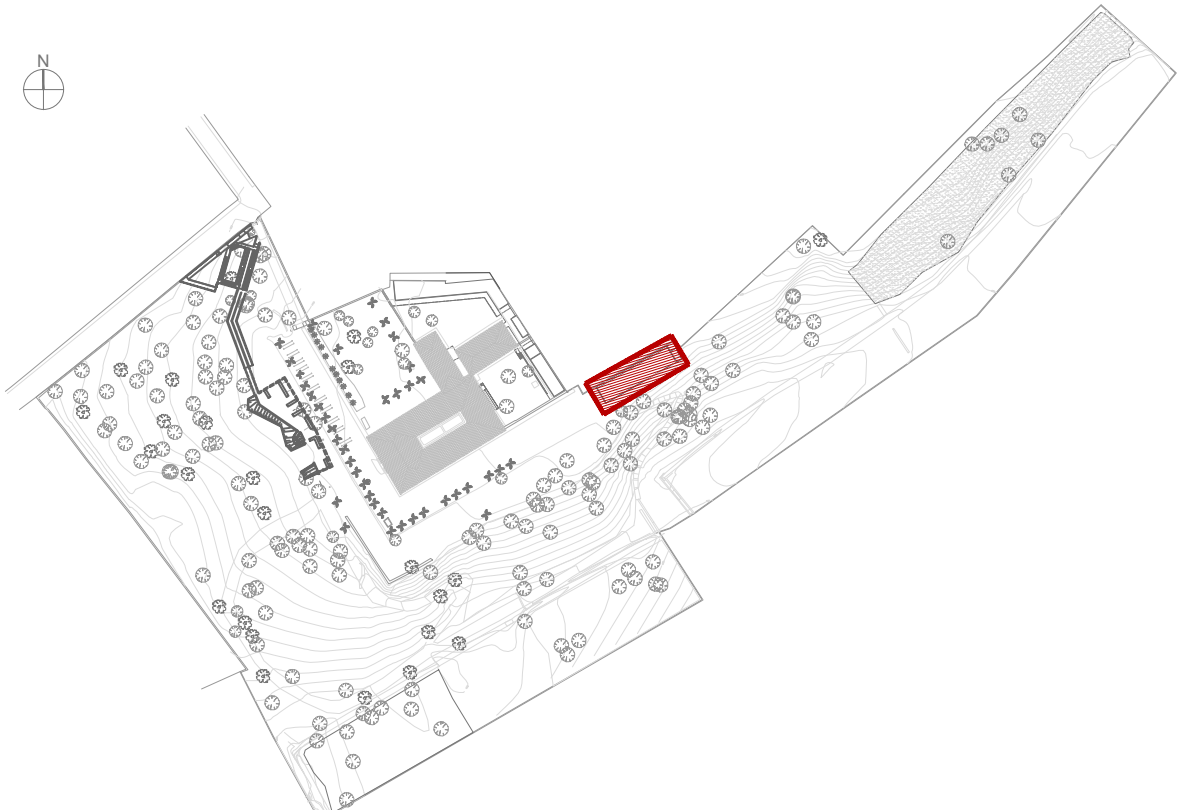

PLANTA-CHAVE
0 10 50 100m

QUADRO DE ÁREAS

Edifício de Apoio	
Refeitório	55,05 m²
Vestibulário Masculino	17,98 m²
Vestibulário Feminino	18,00 m²
Guarda	3,37 m²
Depósito 01	11,25 m²
Depósito 02	10,97 m²
Depósito 03	10,97 m²
Depósito 04	10,97 m²
Depósito 05	11,60 m²
Canil	4,97 m²
Área de Sol	6,36 m²
Total	152,87 m²

Nº REV.	DATA	DESCRIÇÃO	DES.	VERIF.	APROV.
QUADRO DE REVISÕES					

ESTE DESENHO NÃO PODE SER USADO, COPIADO OU CEDIDO FORA DOS TERMOS CONTRATUAIS.

IDENTIFICAÇÃO DA AÇÃO

AMPLIAÇÃO, MODERNIZAÇÃO E RESTAURAÇÃO DO MUSEU CASA DA HERA E SEUS ANEXOS

CONTRATANTE INSTITUTO BRASILEIRO DE MUSEUS (IBRAM)

ENDEREÇO DA AÇÃO RUA DR. FERNANDES JUNIOR, 160- CENTRO, VASSOURAS- RJ

ETAPA DO PROJETO: PROJETO EXECUTIVO

TÍTULO DO DESENHO:
PROJETO ARQUITETÔNICO - BLOCO APOIO
PLANTA BAIXA - CONSTRUTIVA

CÓDIGO DO DOC.: 1601_MCH_PE_APOIO_A_R00.dwg

DESENHO TÉCIO MARTINS	FORMATO A2 Estendido	ESCALA 1/50	DATA Outubro/2021
--------------------------	-------------------------	----------------	----------------------



PROJETO: Arquiteto Alexandre Prisco Paraiso Barreto - CAU nº A33292-5

PROPRIEDADE:

SERIAL DO DESENHO:
ARQ
AP.A.05
REVISÃO:
00