




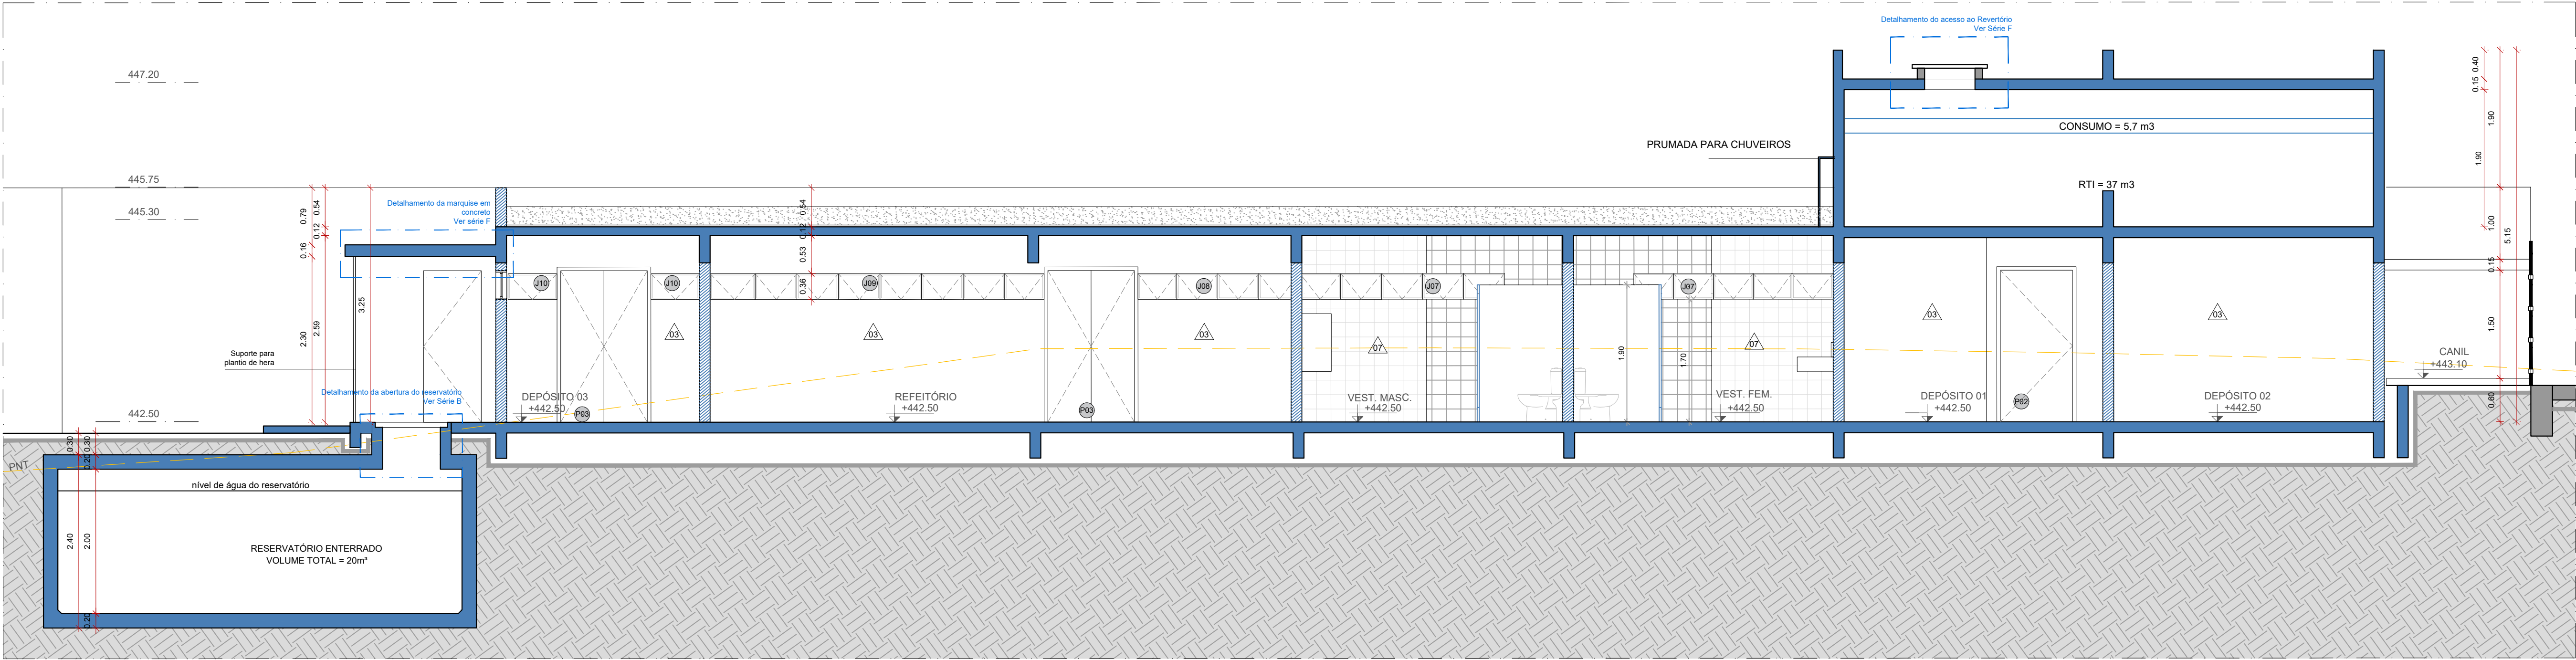

CORTE AA - CONSTRUTIVO
EDIFÍCIO APOIO
ESCALA 1:50

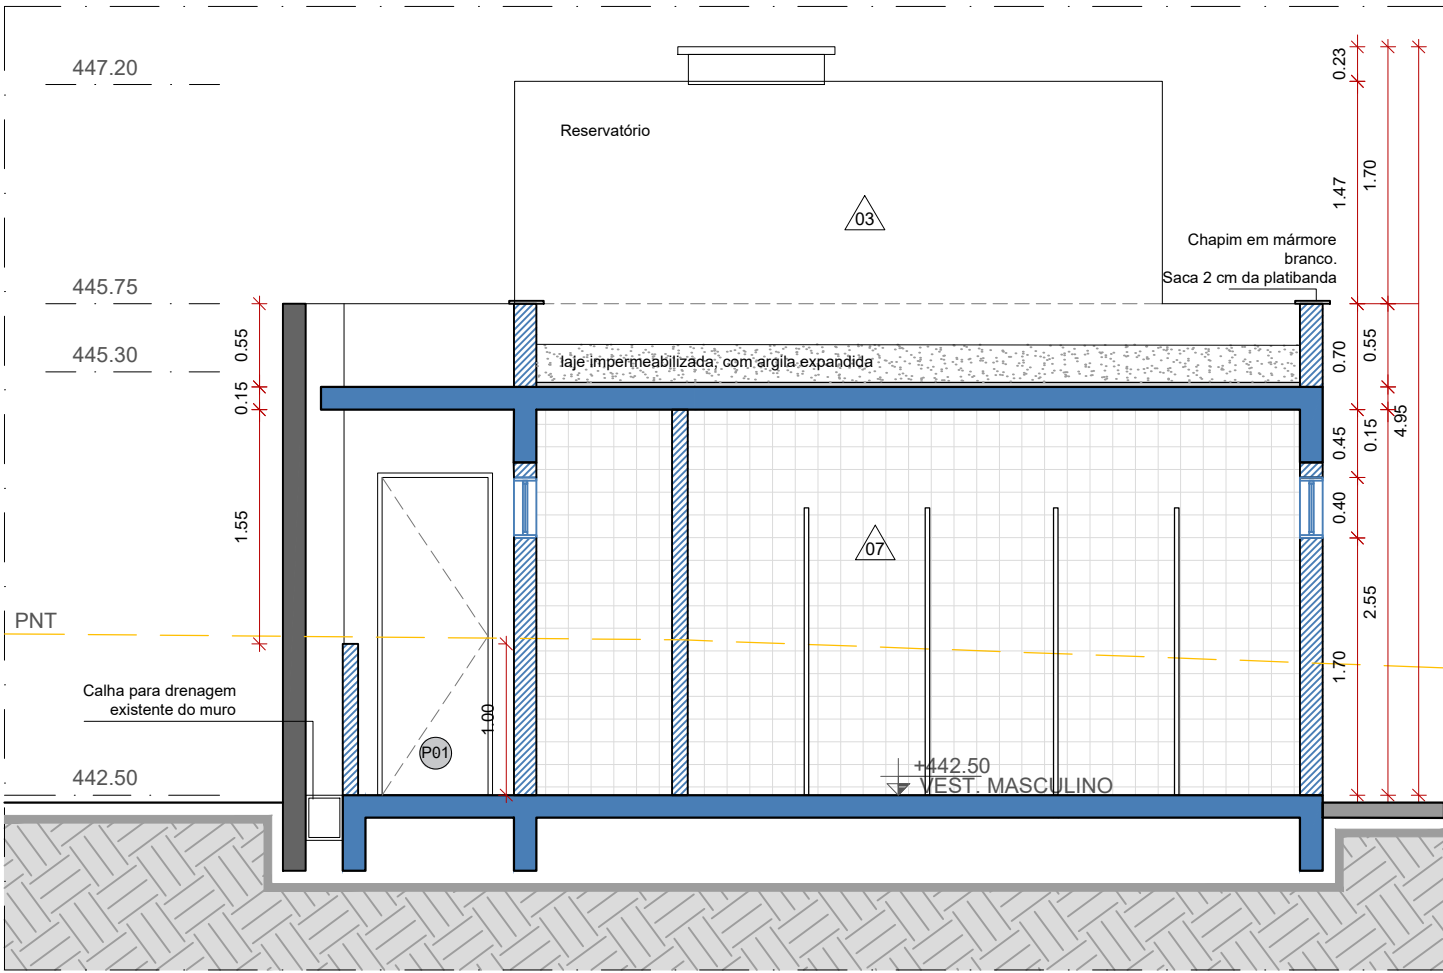

CORTE BB - CONSTRUTIVO
EDIFÍCIO APOIO
ESCALA 1:50

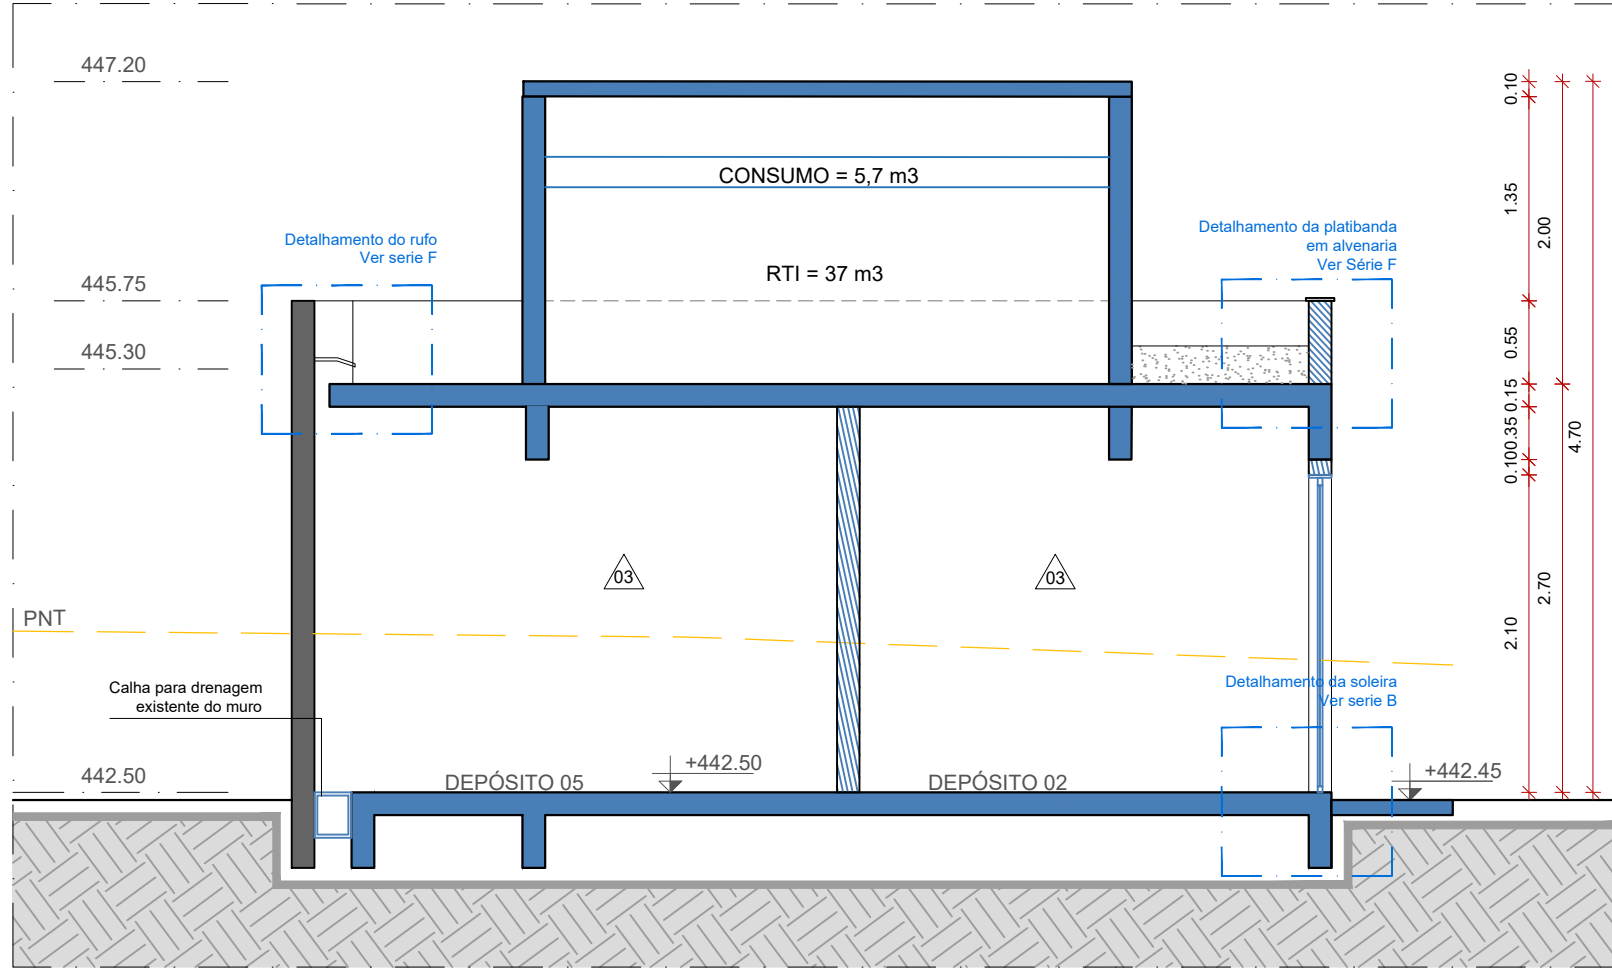

CORTE CC - CONSTRUTIVO
EDIFÍCIO APOIO
ESCALA 1:50

LEGENDA CONSTRUTIVA

DEMOLIR PAREDE A CONSTRUIR ALVENARIA EXISTENTE

PISO

Código Descrição

A TABUADO EM MADEIRA

B PISO DE ALTA RESISTÊNCIA TIPO GRANILITE

- Na cor branco polido
- Na cor branco lavado
- Na cor cinza polido
- Na cor cinza lavado

C GRANITO

- Preto São Gabriel
- Café Bahia

D CARPETE EM PLACAS

PAREDE

Código Descrição

1 PAINEL EM GABIÃO DE PEDRA

2 TELA METÁLICA PARA PLANTIO DE HERA,
CONFORME DETALHE ESPECÍFICO

3 ALVENARIA REBOCADA COM PINTURA ACRÍLICA

4 MÁRMORE BRANCO 10x10 cm

5 PAINEL EM MADEIRA, CONFORME DETALHE ESPECÍFICO

6 CHAPISCO COM PLANTIO DE HERA

7 CERÂMICA LISA 10x10 cm

TETO


Código Descrição

I LAJE EM CONCRETO

- Laje em concreto com reboco e pintura acrílica
- Laje em concreto aparente

II FORRO EM GESSO

III FORRO COM TRELIÇA EM MADEIRA

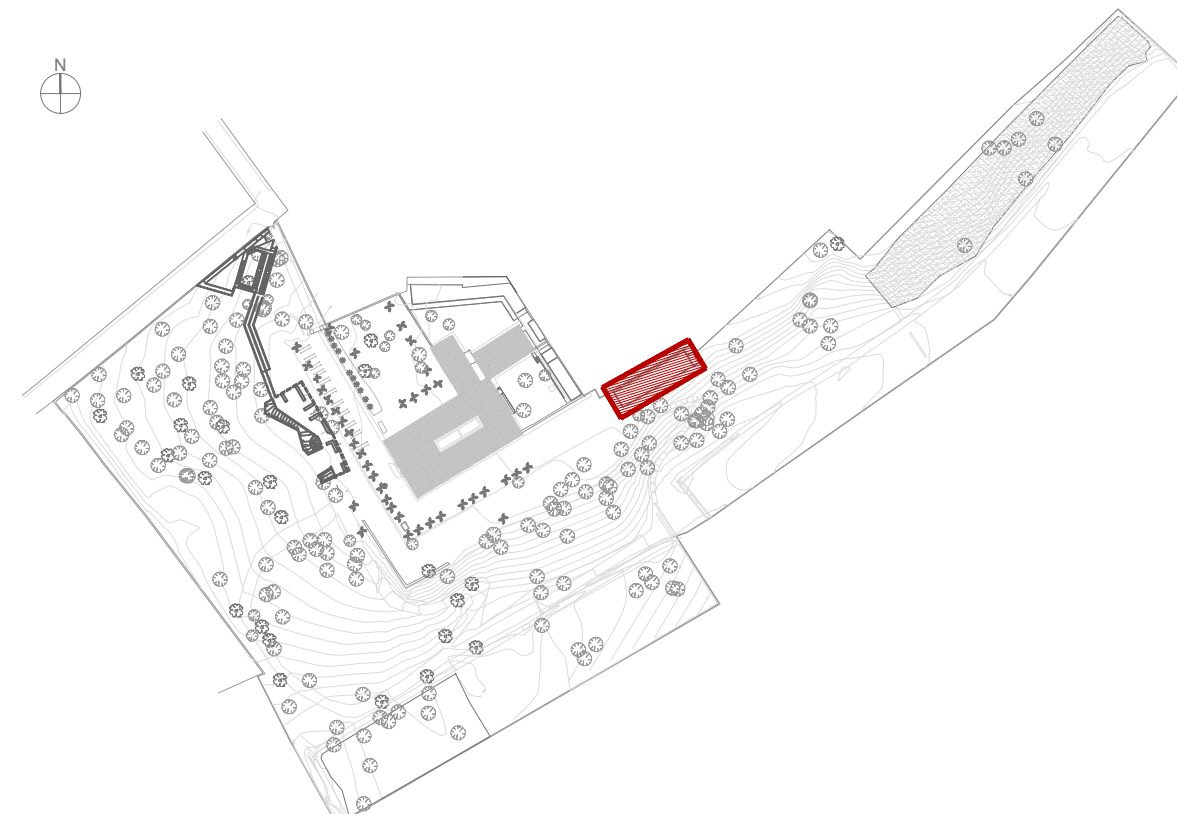

PLANTA-CHAVE
0 10 50 100m

QUADRO DE ÁREAS

Edifício de Apoio

Refetório	55,05 m²
Vestibário Masculino	17,38 m²
Vestibário Feminino	18,00 m²
Guarda	3,37 m²
Depósito 01	11,25 m²
Depósito 02	10,97 m²
Depósito 03	10,97 m²
Depósito 04	10,97 m²
Depósito 05	11,60 m²
Canil	4,97 m²
Área de Sol	6,36 m²
Total	152,87 m²

Nº REV.	DATA	DESCRIÇÃO	DES.	VERIF.	APROV.
REV.	DATA	DESCRIÇÃO	DES.	VERIF.	APROV.

QUADRO DE REVISÕES

ESTE DESENHO NÃO PODE SER USADO, COPIADO OU CEDIDO FORA DOS TERMOS CONTRATUAIS.

IDENTIFICAÇÃO DA AÇÃO

AMPLIAÇÃO, MODERNIZAÇÃO E RESTAURAÇÃO DO MUSEU CASA DA HERA E SEUS ANEXOS

CONTRATANTE INSTITUTO BRASILEIRO DE MUSEUS (IBRAM)

ENDEREÇO DA AÇÃO RUA DR. FERNANDES JUNIOR, 160- CENTRO, VASSOURAS- RJ

ETAPA DO PROJETO: PROJETO EXECUTIVO

TÍTULO DO DESENHO:
PROJETO ARQUITETÔNICO - BLOCO APOIO
PLANTA BAIXA - CONSTRUTIVA

CÓDIGO DO DOC.: 1601_MCH_PE_APOIO_A_R00.dwg

DESENHO TÉCIO MARTINS FORMATO A2 Estendido ESCALA 1/50 DATA Outubro/2021



PROJETO: Arquiteto Alexandre Prisco Paraiso Barreto - CAU nº A33292-5

PROPRIEDADE:

SERIAL DO DESENHO:
ARQ

AP.A.06

REVISÃO:
00