



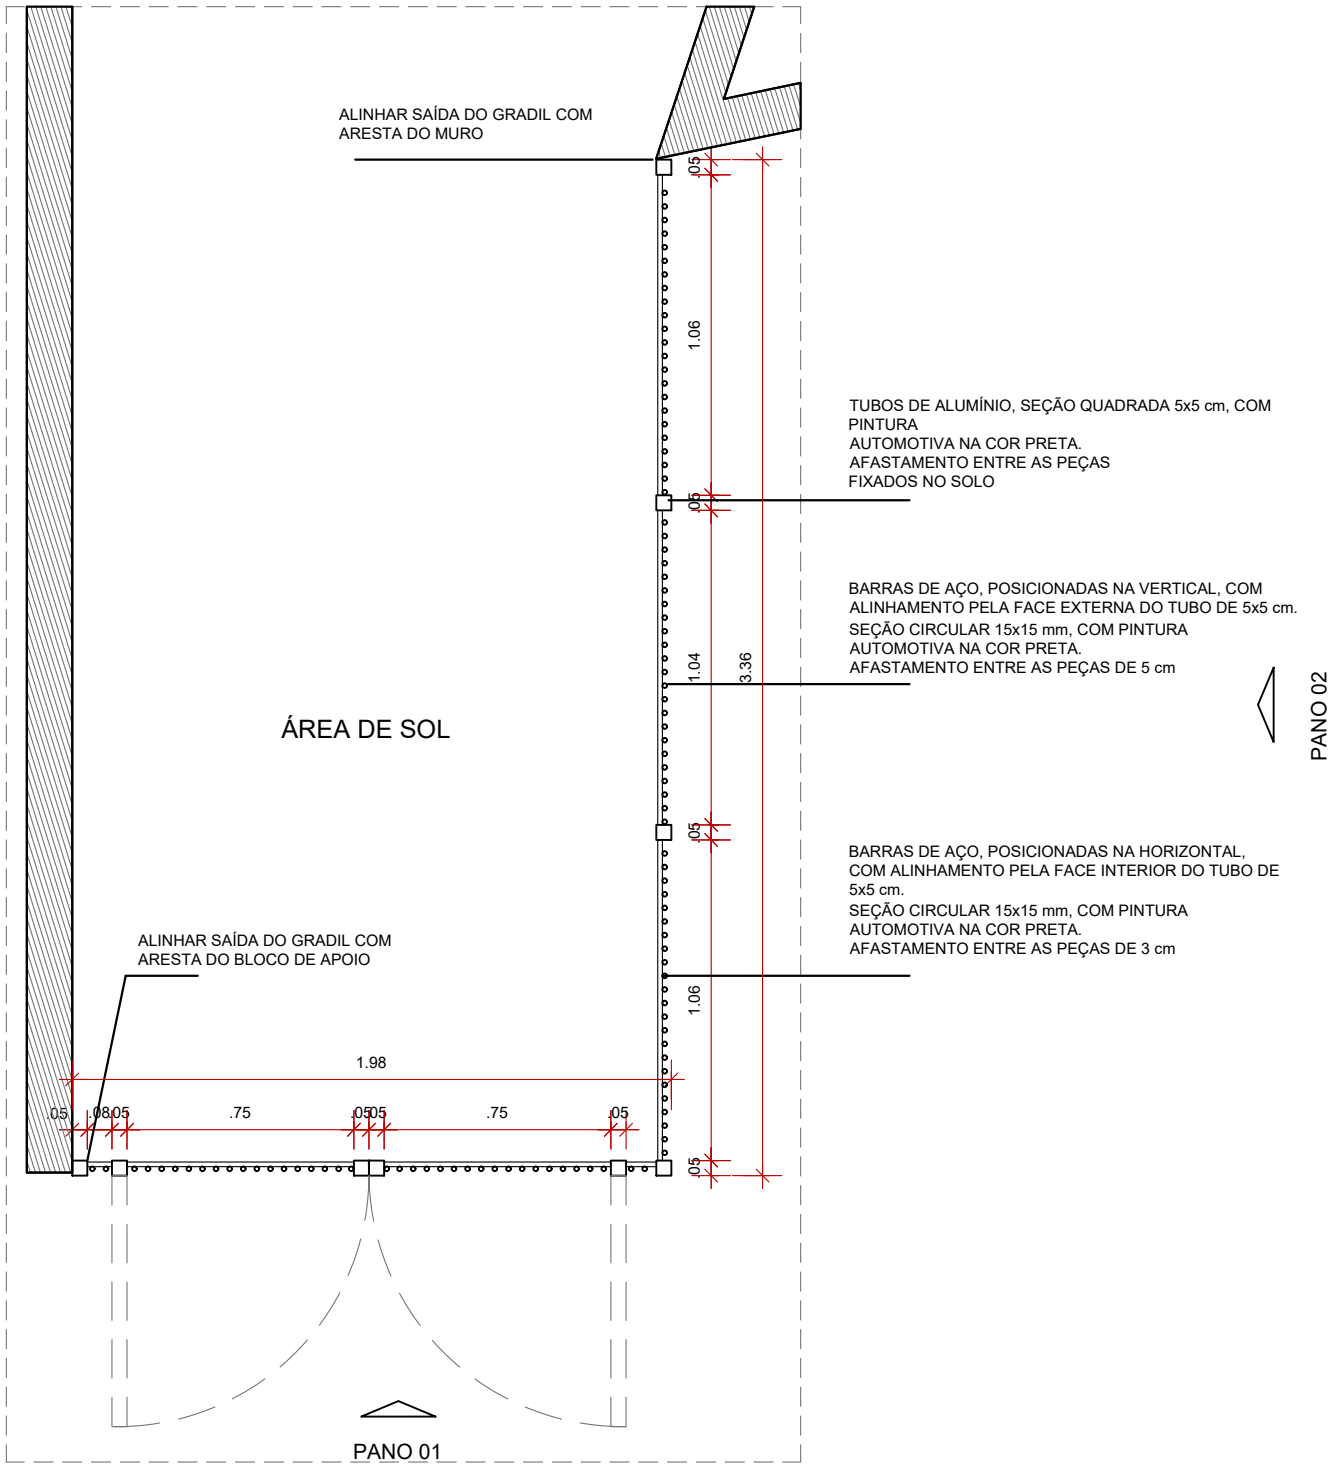

PLANTA BAIXA
GRADIL DO CANIL
ESCALA 1:25

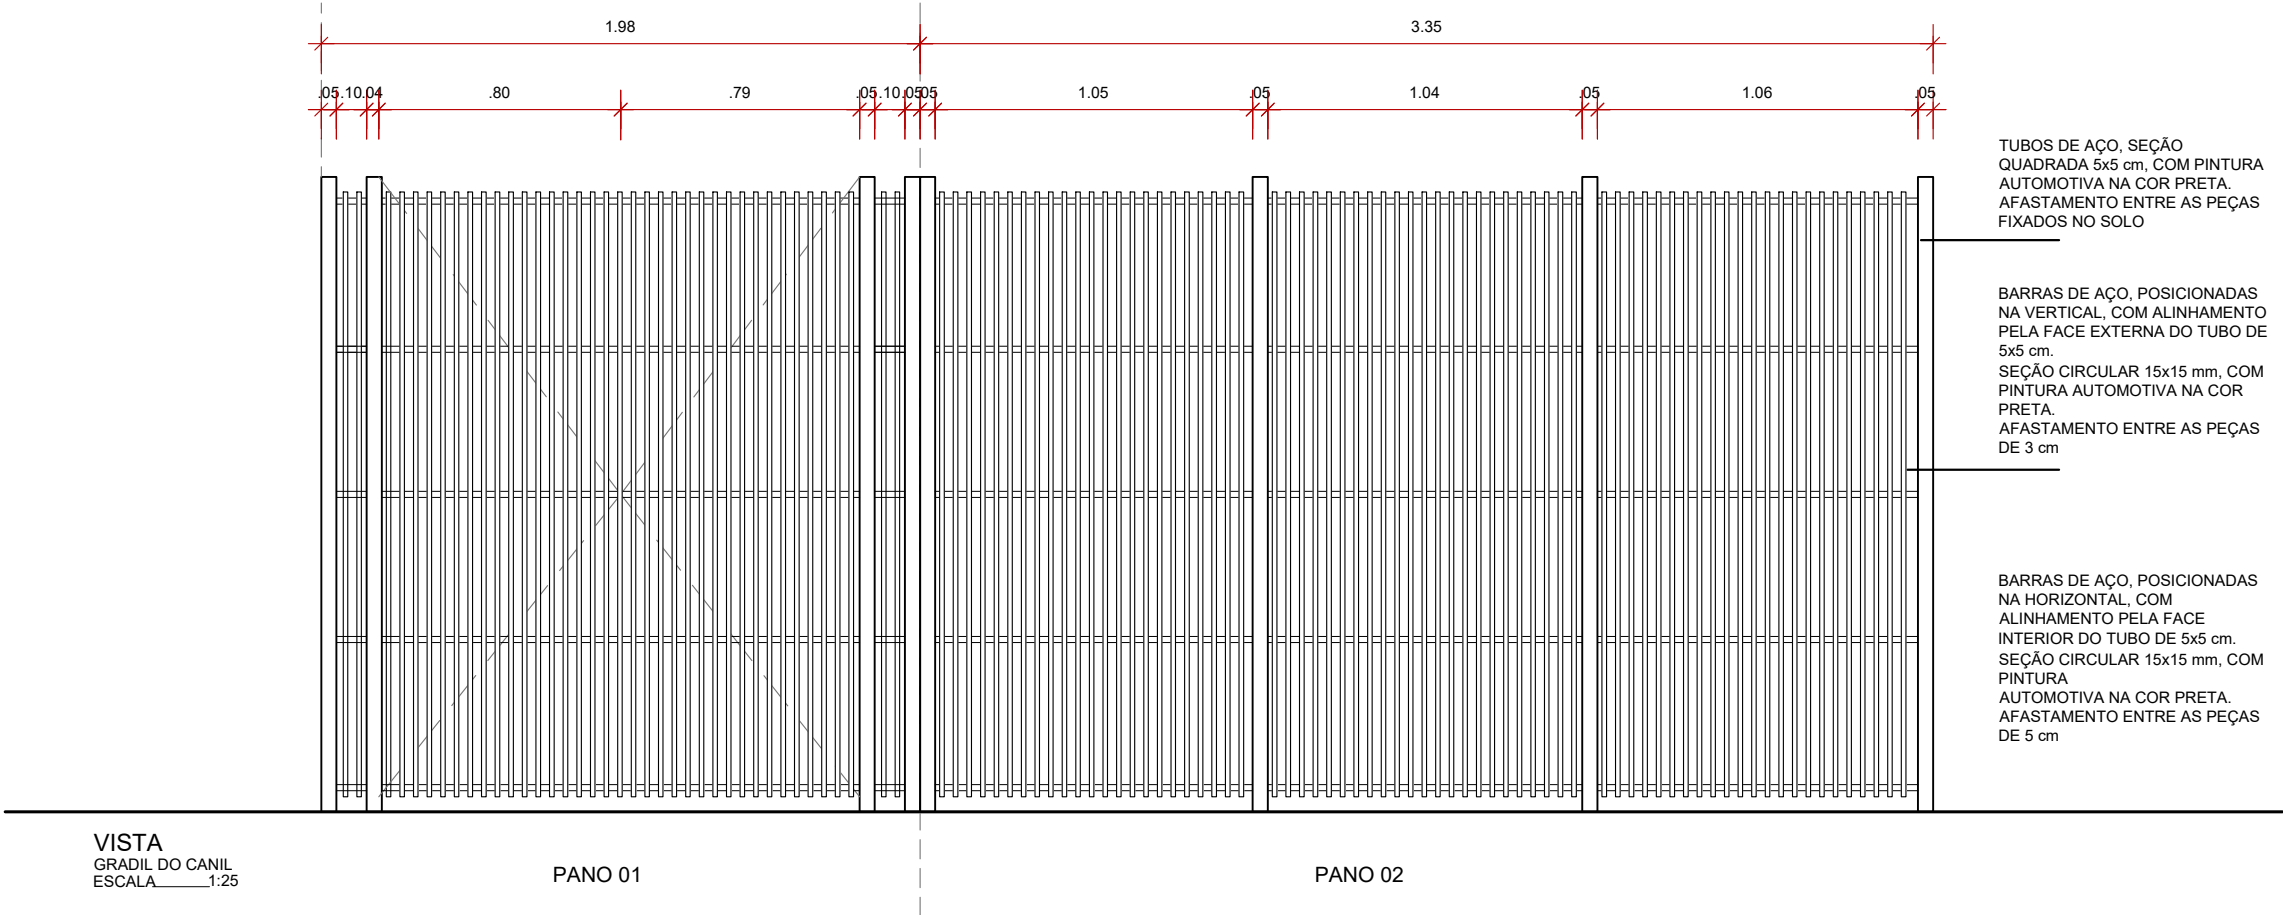

QUADRO DE ESQUADRIAS									
CÓD	QUANT	COMP	ALTURA	PEITORIL	TIPO	DESCRIÇÃO			
P01	05	0.70	2.10	--	ABRIR	PORTA VENEZIANA DE ALUMÍNIO, SEM ALISAR, COM ACABAMENTO EM PINTURA NA COR PRETA			
P02	01	0.80	2.10	--	ABRIR	PORTA VENEZIANA DE ALUMÍNIO, SEM ALISAR, COM ACABAMENTO EM PINTURA NA COR PRETA			
P03	03	1.20	2.10	--	ABRIR	PORTA VENEZIANA DE ALUMÍNIO, SEM ALISAR, COM ACABAMENTO EM PINTURA NA COR PRETA			
P04	01	1.10	2.10	--	ABRIR	PORTA VENEZIANA DE MADEIRA MACIÇA			
P05	01	0.80	2.55	--	ABRIR	PORTA EM MADEIRA SEMIOCA, LAMINADA DE CUMARU, COM MARCOS EM MADEIRA MACIÇA			
J01	02	2.00	0.40	1.70	MAXIMAR	JANELA TIPO MAXIMAR COM VIDRO INCOLOR E CAIXILHOS METÁLICOS			
J02	01	6.00	1.60	0.50	ABRIR	JANELA COM 12 FOLHAS DE ABRIR, COM VIDRO INCOLOR E CAIXILHOS METÁLICOS			
J03	01	3.68	0.40	1.70	MAXIMAR	JANELA COM 6 FOLHAS, COM VIDRO INCOLOR E CAIXILHOS METÁLICOS			
J04	02	3.75	0.40	1.70	MAXIMAR	JANELA COM 6 FOLHAS, COM VIDRO INCOLOR E CAIXILHOS METÁLICOS			
J05	01	0.60	1.60	0.50	ABRIR	JANELA COM 6 FOLHAS, COM VIDRO INCOLOR E CAIXILHOS METÁLICOS			
J06	02	1.22	0.40	1.70	MAXIMAR	JANELA COM 2 FOLHAS, COM VIDRO INCOLOR E CAIXILHOS METÁLICOS			
J07	02	2.78	0.40	1.70	MAXIMAR	JANELA COM 5 FOLHAS, COM VIDRO INCOLOR E CAIXILHOS METÁLICOS			
J08	01	2.13	0.40	1.70	MAXIMAR	JANELA COM 9 FOLHAS, COM VIDRO INCOLOR E CAIXILHOS METÁLICOS			
J09	01	4.35	0.40	1.70	MAXIMAR	JANELA COM 8 FOLHAS, COM VIDRO INCOLOR E CAIXILHOS METÁLICOS			
J10	02	0.65	0.40	1.70	MAXIMAR	JANELA COM 1 FOLHA, COM VIDRO INCOLOR E CAIXILHOS METÁLICOS			
G01	02	0.65	0.40	1.70	MAXIMAR	JANELA COM 1 FOLHA, COM VIDRO INCOLOR E CAIXILHOS METÁLICOS			

Nº REV							
REV.	DATA	DESCRIÇÃO				DES.	VERIF. APROV.
QUADRO DE REVISÕES							

ESTE DESENHO NÃO PODE SER USADO, COPIADO OU CEDIDO FORA DOS TERMOS CONTRATUAIS.

IDENTIFICAÇÃO DA AÇÃO

AMPLIAÇÃO, MODERNIZAÇÃO E RESTAURAÇÃO DO MUSEU CASA DA HERA E SEUS ANEXOS

CONTRATANTE

INSTITUTO BRASILEIRO DE MUSEUS (IBRAM)

ENDEREÇO DA AÇÃO

RUA DR. FERNANDES JUNIOR, 160- CENTRO, VASSOURAS- RJ

ETAPA DO PROJETO:

PROJETO EXECUTIVO

TÍTULO DO DESENHO:

PROJETO ARQUITETÔNICO - BLOCO APOIO
GRADIL DO CANIL

CÓDIGO DO DOC.:

1601_MCH_PE_APOIO_C_R00.dwg

DESENHO TÉCIO MARTINS	FORMATO A2 Estendido	ESCALA 1/50	DATA Abril/2021
Museu Casa da Hera Shm ibram MINISTÉRIO DA CIDADANIA PÁTRIA AMADA BRASIL GOVERNO FEDERAL ASP ARQUITETURA E URBANISMO			
PROJETO: Arquiteto Alexandre Prisco Paraíso Barreto - CAU nº A33292-5			
PROPRIEDADE:			
SERIAL DO DESENHO: ARQ			
AP.C.04			
REVISÃO: 00			