


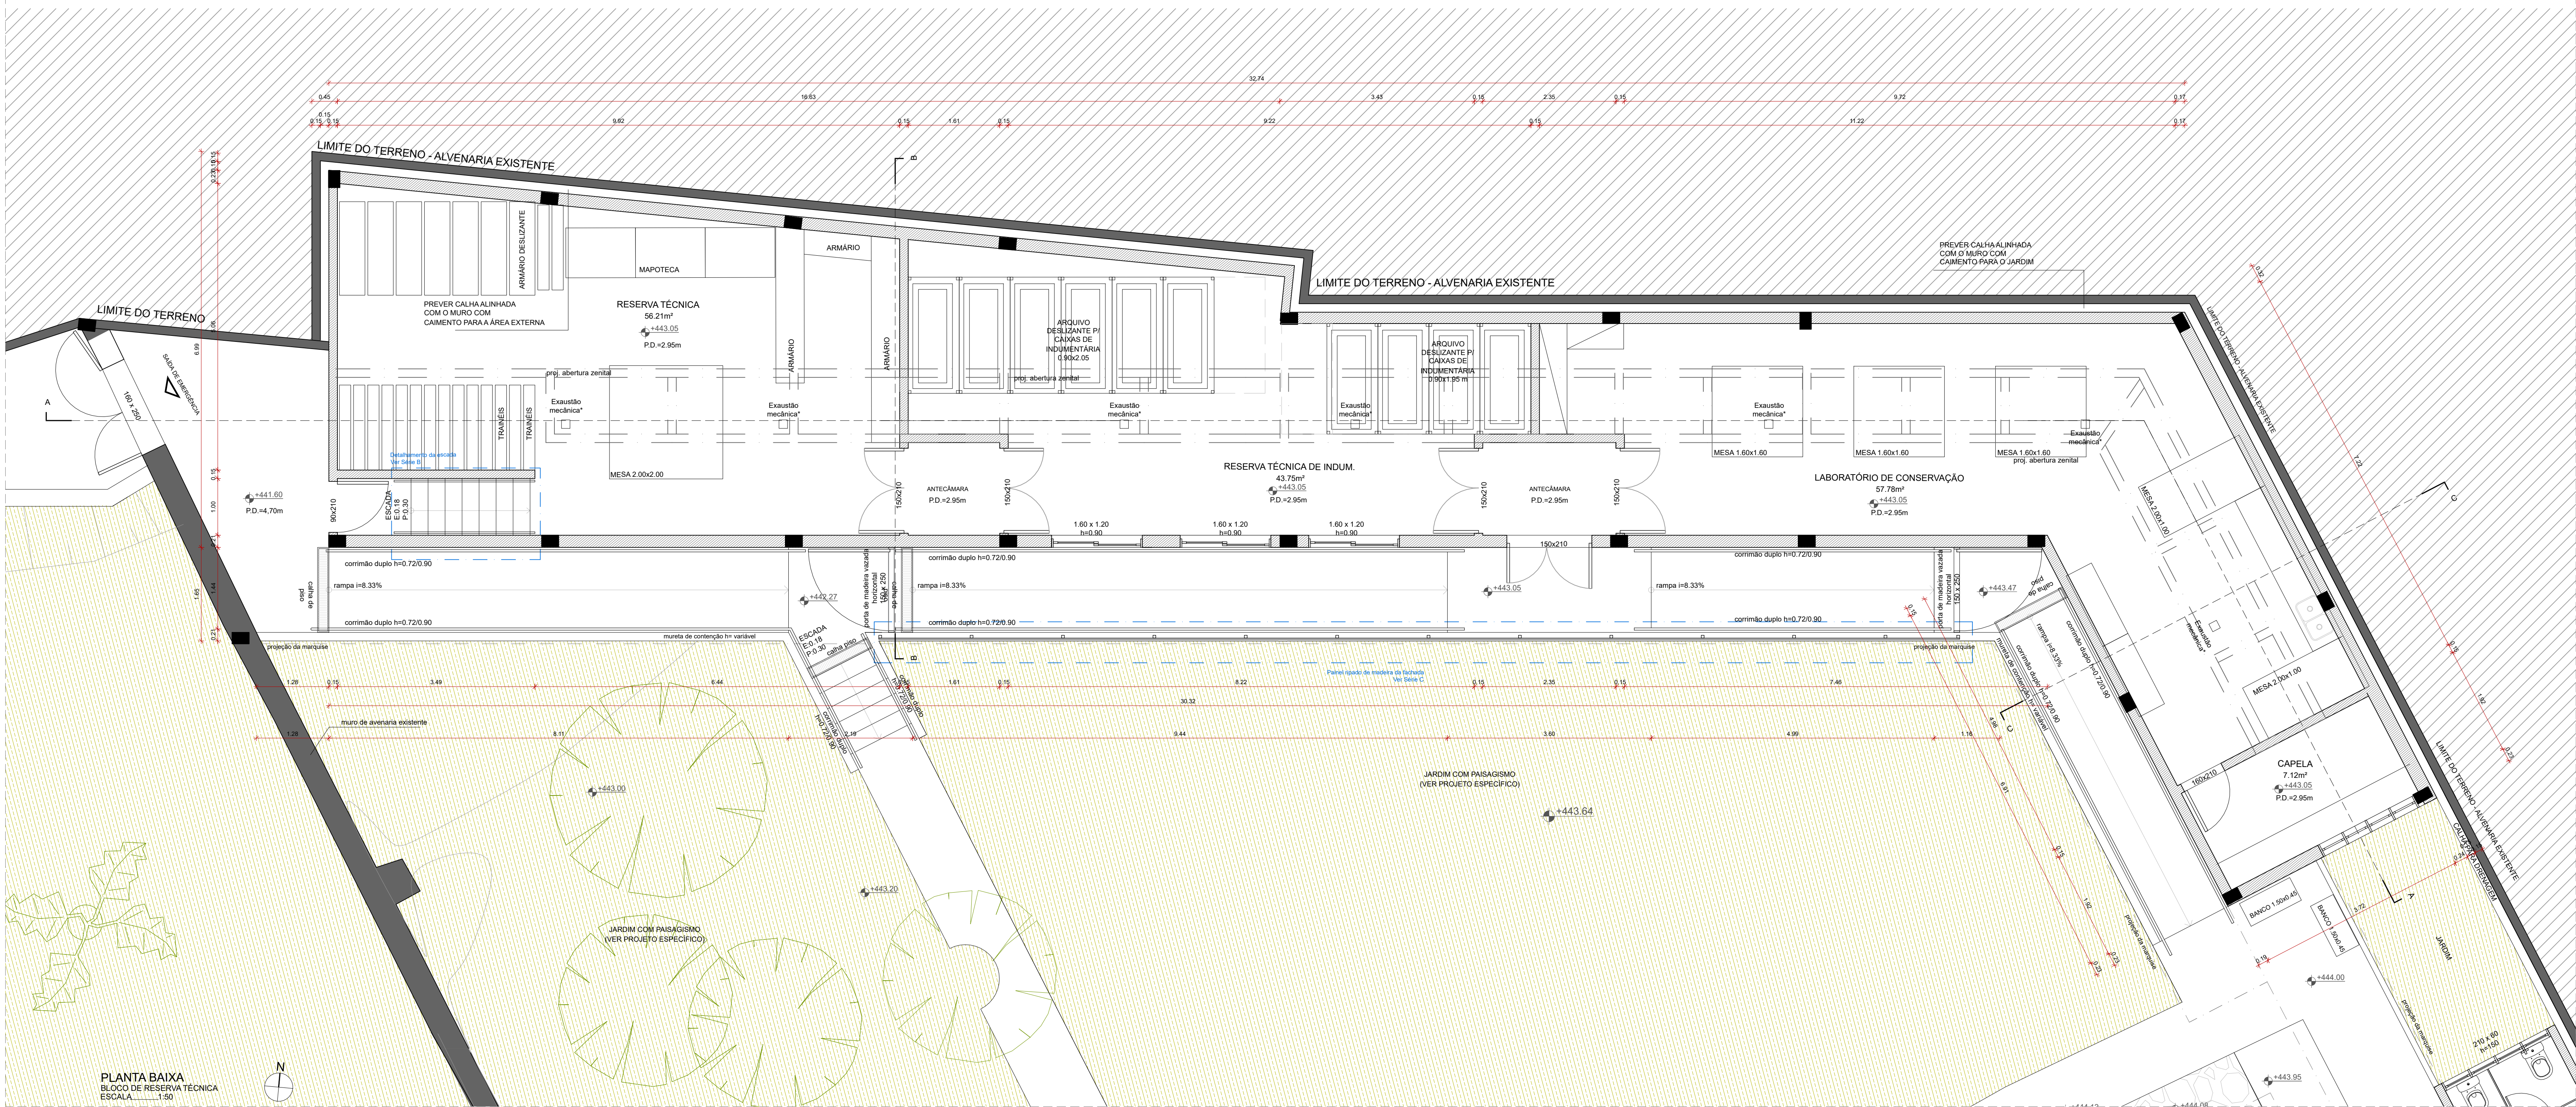

QUADRO DE ÁREAS

Edifício da Reserva Técnica	
Reserva de Indumentária	43,25 m²
Reserva Técnica	56,21 m²
Laboratório de Conservação	57,78 m²
Capela	7,12 m²
Circulação	66,78 m²
Total	231,14 m²

PLANTA-CHAVE

0 10 50 100m

Nº REV.	DATA	DESCRIÇÃO	DES.	VERIF.	APROV.
REV.	DATA	DESCRIÇÃO	DES.	VERIF.	APROV.

QUADRO DE REVISÕES

ESTE DESENHO NÃO PODE SER USADO, COPIADO OU CEDIDO FORA DOS TERMOS CONTRATUAIS.

IDENTIFICAÇÃO DA OÇÃO

AMPLIAÇÃO, MODERNIZAÇÃO E RESTAURAÇÃO DO MUSEU CASA DA HERA E SEUS ANEXOS

CONTRATANTE INSTITUTO BRASILEIRO DE MUSEUS (IBRAM)

ENDEREÇO DA OÇÃO RUA DR. FERNANDES JUNIOR, 160- CENTRO, VASSOURAS- RJ

ETAPA DO PROJETO: PROJETO EXECUTIVO

TÍTULO DO DESENHO: PROJETO ARQUITETÔNICO - BLOCO DA RESERVA TÉCNICA

PLANTA BAIXA - ARQUITETURA

CÓDIGO DO DOC.: 1601_MCH_PE_RESERVA TÉCNICA_A_R00.dwg

DESENHO TÉCIO MARTINS

FORMATO A2 Estendido

ESCALA 1/50

DATA Outubro/2021

SERIAL DO DESENHO: ARQ

PROJETO: Arquiteto Alexandre Prisco Paraiso Barreto - CAU nº A33292-5

PROPRIEDADE:

REVISÃO: 00

IBRAM INSTITUTO BRASILEIRO DE MUSEUS

MINISTÉRIO DA CIDADANIA

PÁTRIA AMADA BRASIL

ASP ARQUITETURA E URBANISMO