


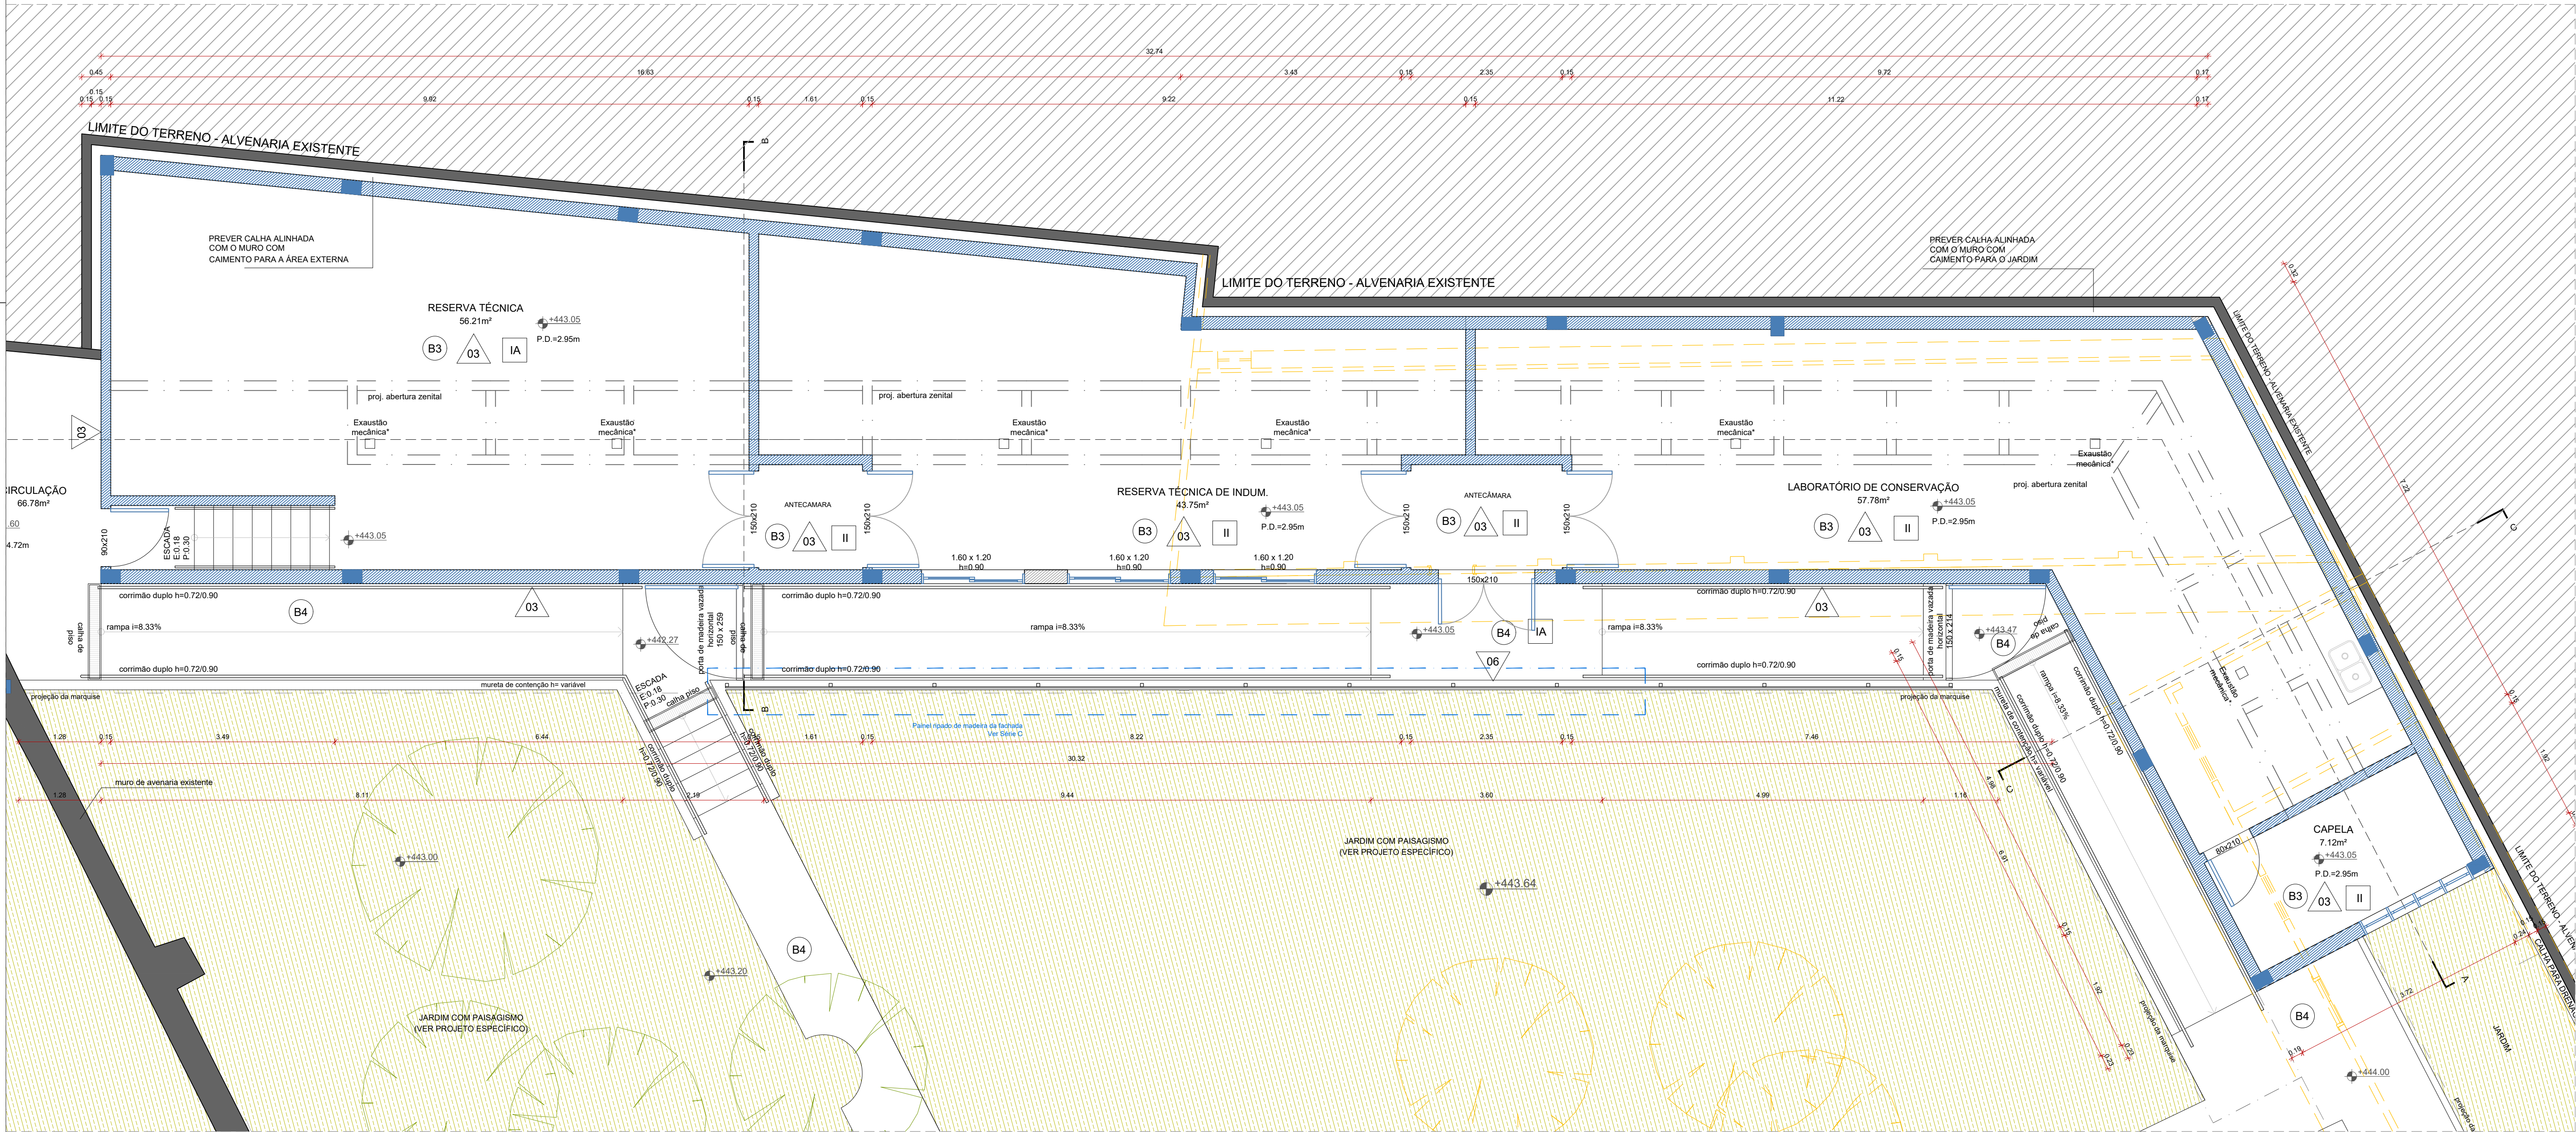

PLANTA BAIXA - CONSTRUTIVA
BLOCO DA RESERVA TÉCNICA
ESCALA 1:50

LEGENDA CONSTRUTIVA

DEMOLIR PAREDE A CONSTRUIR ALVENARIA EXISTENTE

PISO


Código	Descrição
A	TABUADO EM MADEIRA
B	PISO DE ALTA RESISTÊNCIA TIPO GRANILITE 1. Na cor branco polido 2. Na cor branco lavado 3. Na cor cinza polido 4. Na cor cinza lavado
C	GRANITO 1. Preto São Gabriel 2. Café Bahia
D	CARPETE EM PLACAS

PAREDE

Código	Descrição
1	PAINEL EM GABIÃO DE PEDRA
2	TELA METÁLICA PARA PLANTIO DE HERA, CONFORME DETALHE ESPECÍFICO
3	ALVENARIA REBOCADA COM PINTURA ACRÍLICA
4	MÁRMORE BRANCO 10x10 cm
5	PAINEL EM MADEIRA, CONFORME DETALHE ESPECÍFICO
6	CHAPISCO COM PLANTIO DE HERA
7	CERÂMICA LISA 10x10 cm

TETO

Código	Descrição
I	LAJE EM CONCRETO a. Laje em concreto com reboco e pintura acrílica b. Laje em concreto aparente
II	FORRO EM GESSO
III	FORRO COM TRELIÇA EM MADEIRA

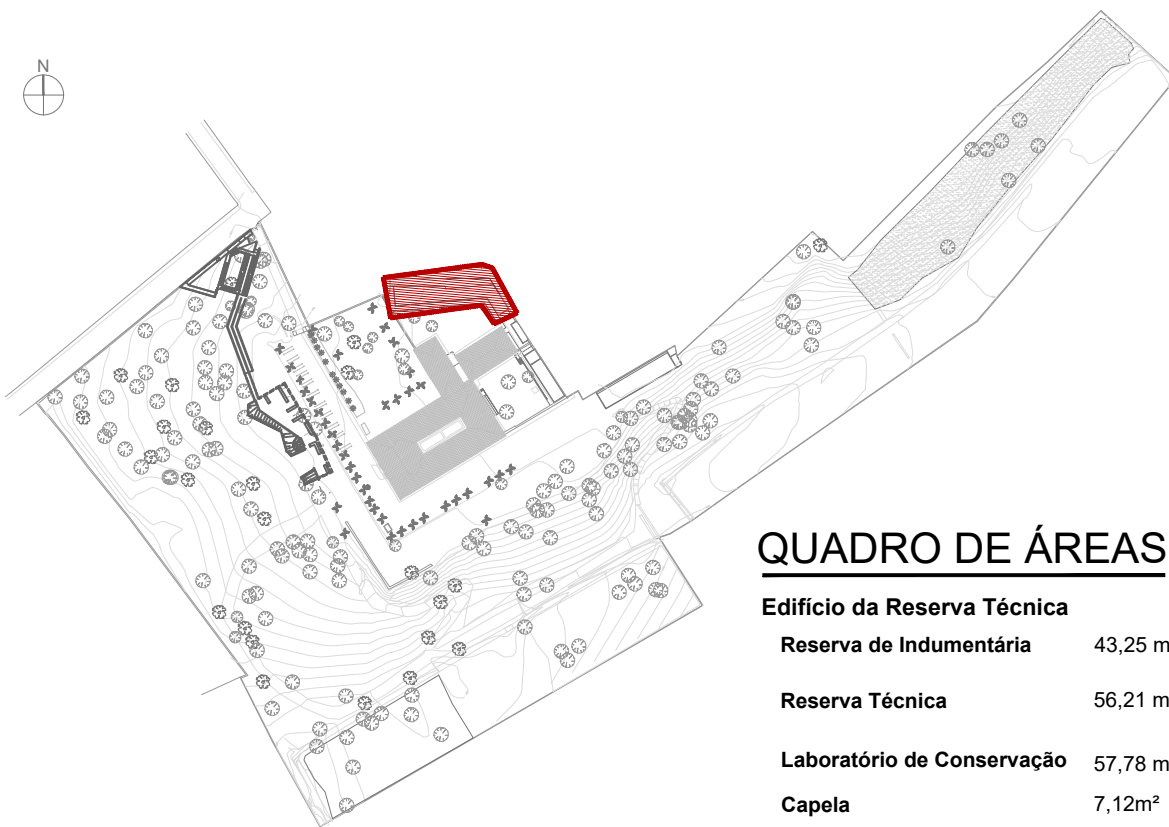

QUADRO DE ÁREAS

Edifício da Reserva Técnica	
Reserva de Indumentária	43,25 m²
Reserva Técnica	56,21 m²
Laboratório de Conservação	57,78 m²
Capela	7,12 m²
Circulação	66,78 m²
Total	231,14 m²

PLANTA-CHAVE

0 10 50 100m

Nº REV.	DATA	DESCRIÇÃO	DES.	VERIF.	APROV.

QUADRO DE REVISÕES

ESTE DESENHO NÃO PODE SER USADO, COPIADO OU CEDIDO FORA DOS TERMOS CONTRATUAIS.

IDENTIFICAÇÃO DA AÇÃO

AMPLIAÇÃO, MODERNIZAÇÃO E RESTAURAÇÃO DO MUSEU CASA DA HERA E SEUS ANEXOS

CONTRATANTE INSTITUTO BRASILEIRO DE MUSEUS (IBRAM)

ENDEREÇO DA AÇÃO RUA DR. FERNANDES JUNIOR, 160- CENTRO, VASSOURAS- RJ

ETAPA DO PROJETO: PROJETO EXECUTIVO

TÍTULO DO DESENHO: PROJETO ARQUITETÔNICO - BLOCO DA RESERVA TÉCNICA

PLANTA CONSTRUTIVA

CÓDIGO DO DOC.: 1601_MCH_PE_RESERVA TÉCNICA_A_R00.dwg

DESENHO TÍCIO MARTINS

FORMATO A2 Estendido

ESCALA 1/50

DATA Outubro/2021

PROJETO: Arquiteto Alexandre Prisco Paraiso Barreto - CAU nº A33292-5

PROPRIEDADE:

IBRAM INSTITUTO BRASILEIRO DE MUSEUS

MINISTÉRIO DA CIDADANIA

PÁTRIA AMADA BRASIL

ARQUITETURA E URBANISMO

PROJETO: Arquiteto Alexandre Prisco Paraiso Barreto - CAU nº A33292-5

PROPRIEDADE:

REVISÃO:

00