



PLANTA BAIXA - TRECHO DE RAMPA 01
RESERVAS TÉCNICAS
ESCALA 1:25

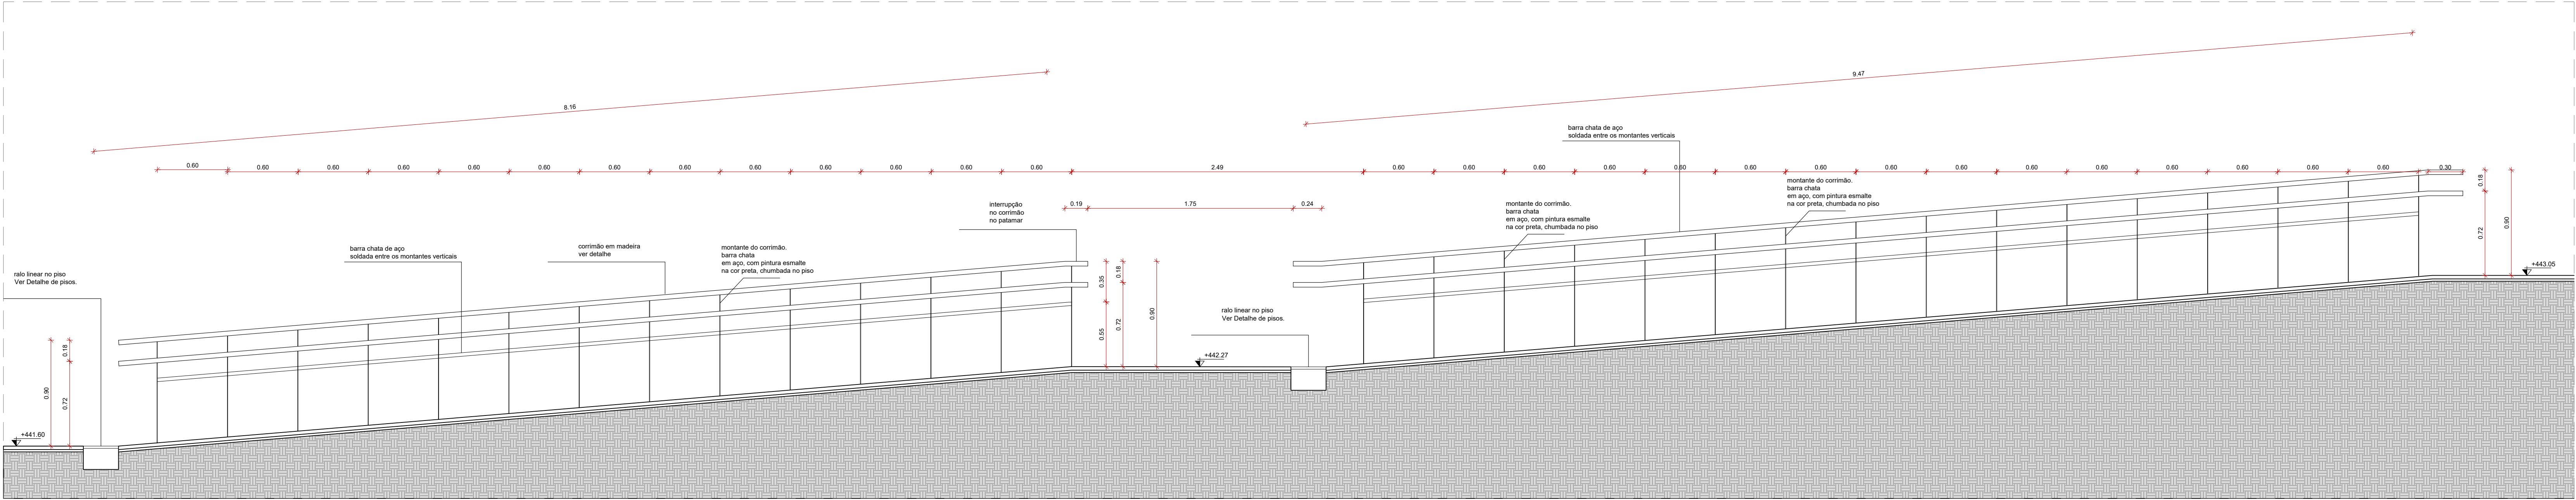

CORTE CC - TRECHO DE RAMPA 01
RESERVAS TÉCNICAS
ESCALA 1:25

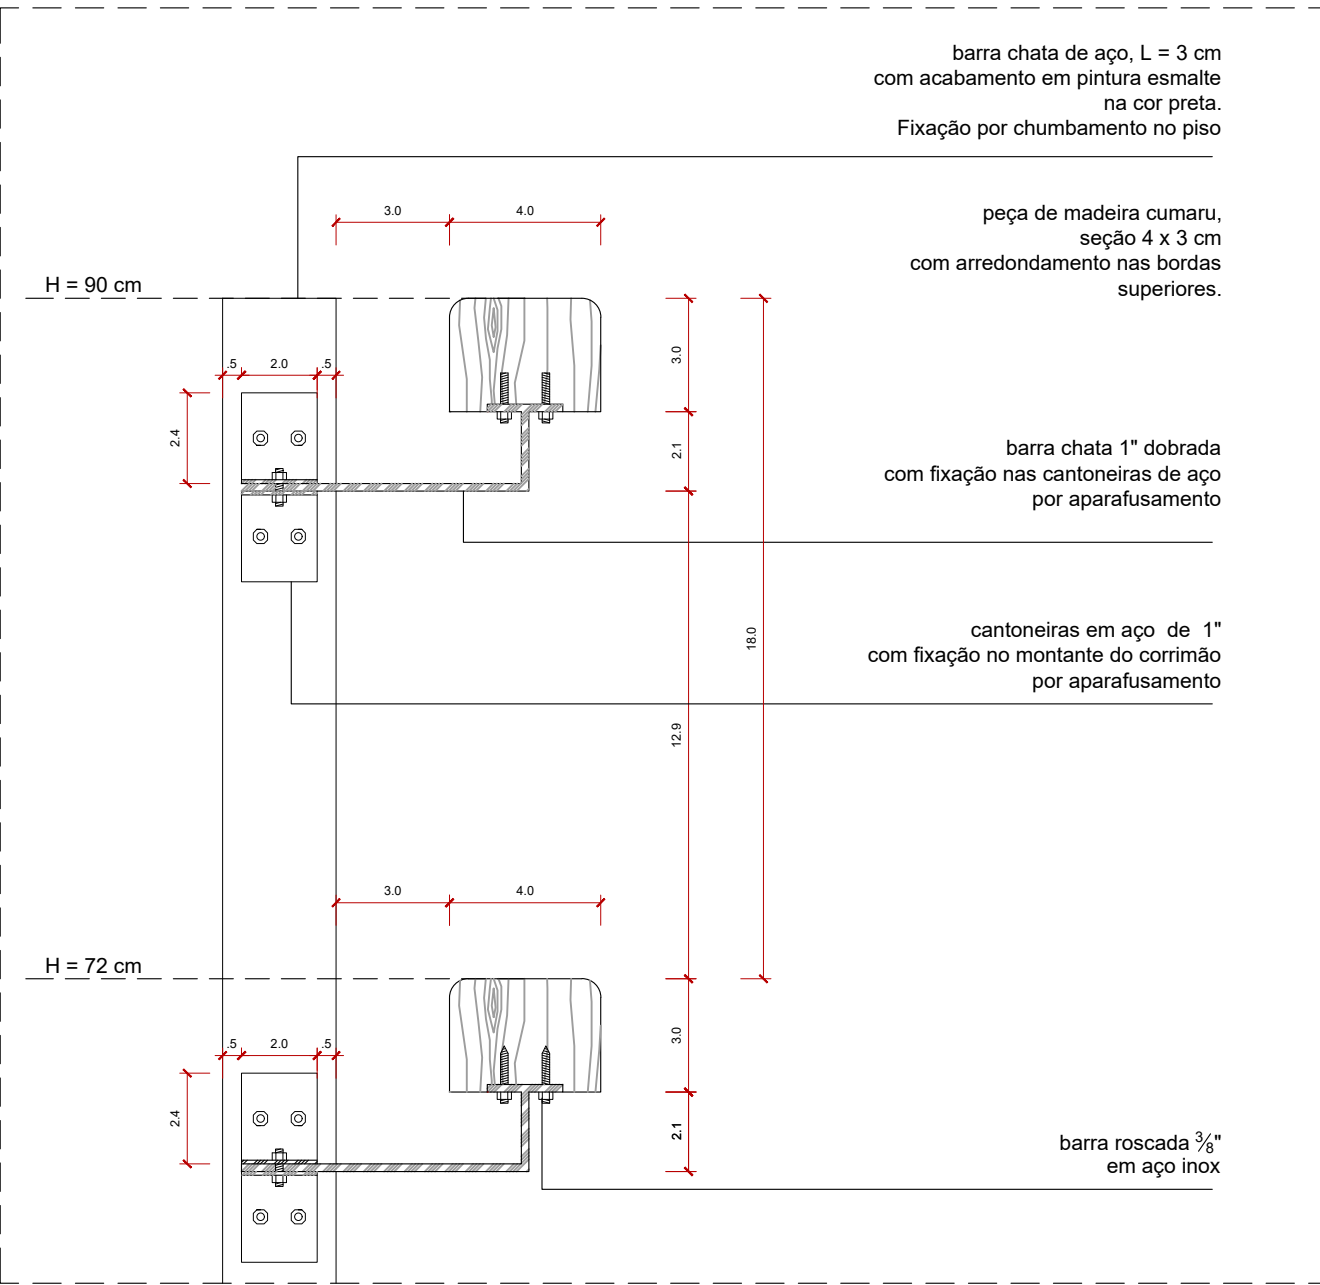

DETALHE DO CORRIMÃO - ESCADA 02 e RAMPAS
RESERVAS TÉCNICAS
ESCALA 1:5

Nº REV									
REV.	DATA	DESCRIÇÃO					DES.	VERIF.	APROV.
QUADRO DE REVISÕES									

ESTE DESENHO NÃO PODE SER USADO, COPIADO OU CEDIDO FORA DOS TERMOS CONTRATUAIS.

IDENTIFICAÇÃO DA AÇÃO

AMPLIAÇÃO, MODERNIZAÇÃO E RESTAURAÇÃO DO MUSEU CASA DA HERA E SEUS ANEXOS

CONTRATANTE INSTITUTO BRASILEIRO DE MUSEUS (IBRAM)

ENDEREÇO DA AÇÃO RUA DR. FERNANDES JUNIOR, 160- CENTRO, VASSOURAS- RJ

ETAPA DO PROJETO: PROJETO EXECUTIVO

TÍTULO DO DESENHO:
PROJETO ARQUITETÔNICO - BLOCO DA RESERVA TÉCNICA
TRECHO DE RAMPA 01

CÓDIGO DO DOC.: 1601_MCH_PE_RESERVA TÉCNICA_B_R00.dwg

DESENHO TÉCIO MARTINS	FORMATO A2 Estendido	ESCALA 1/50	DATA Outubro/2021
--------------------------	-------------------------	----------------	----------------------



PROJETO: Arquiteto Alexandre Prisco Paraíso Barreto - CAU nº A33292-5

PROPRIEDADE:

SERIAL DO DESENHO:
ARQ
RT.B.03
REVISÃO:
00