




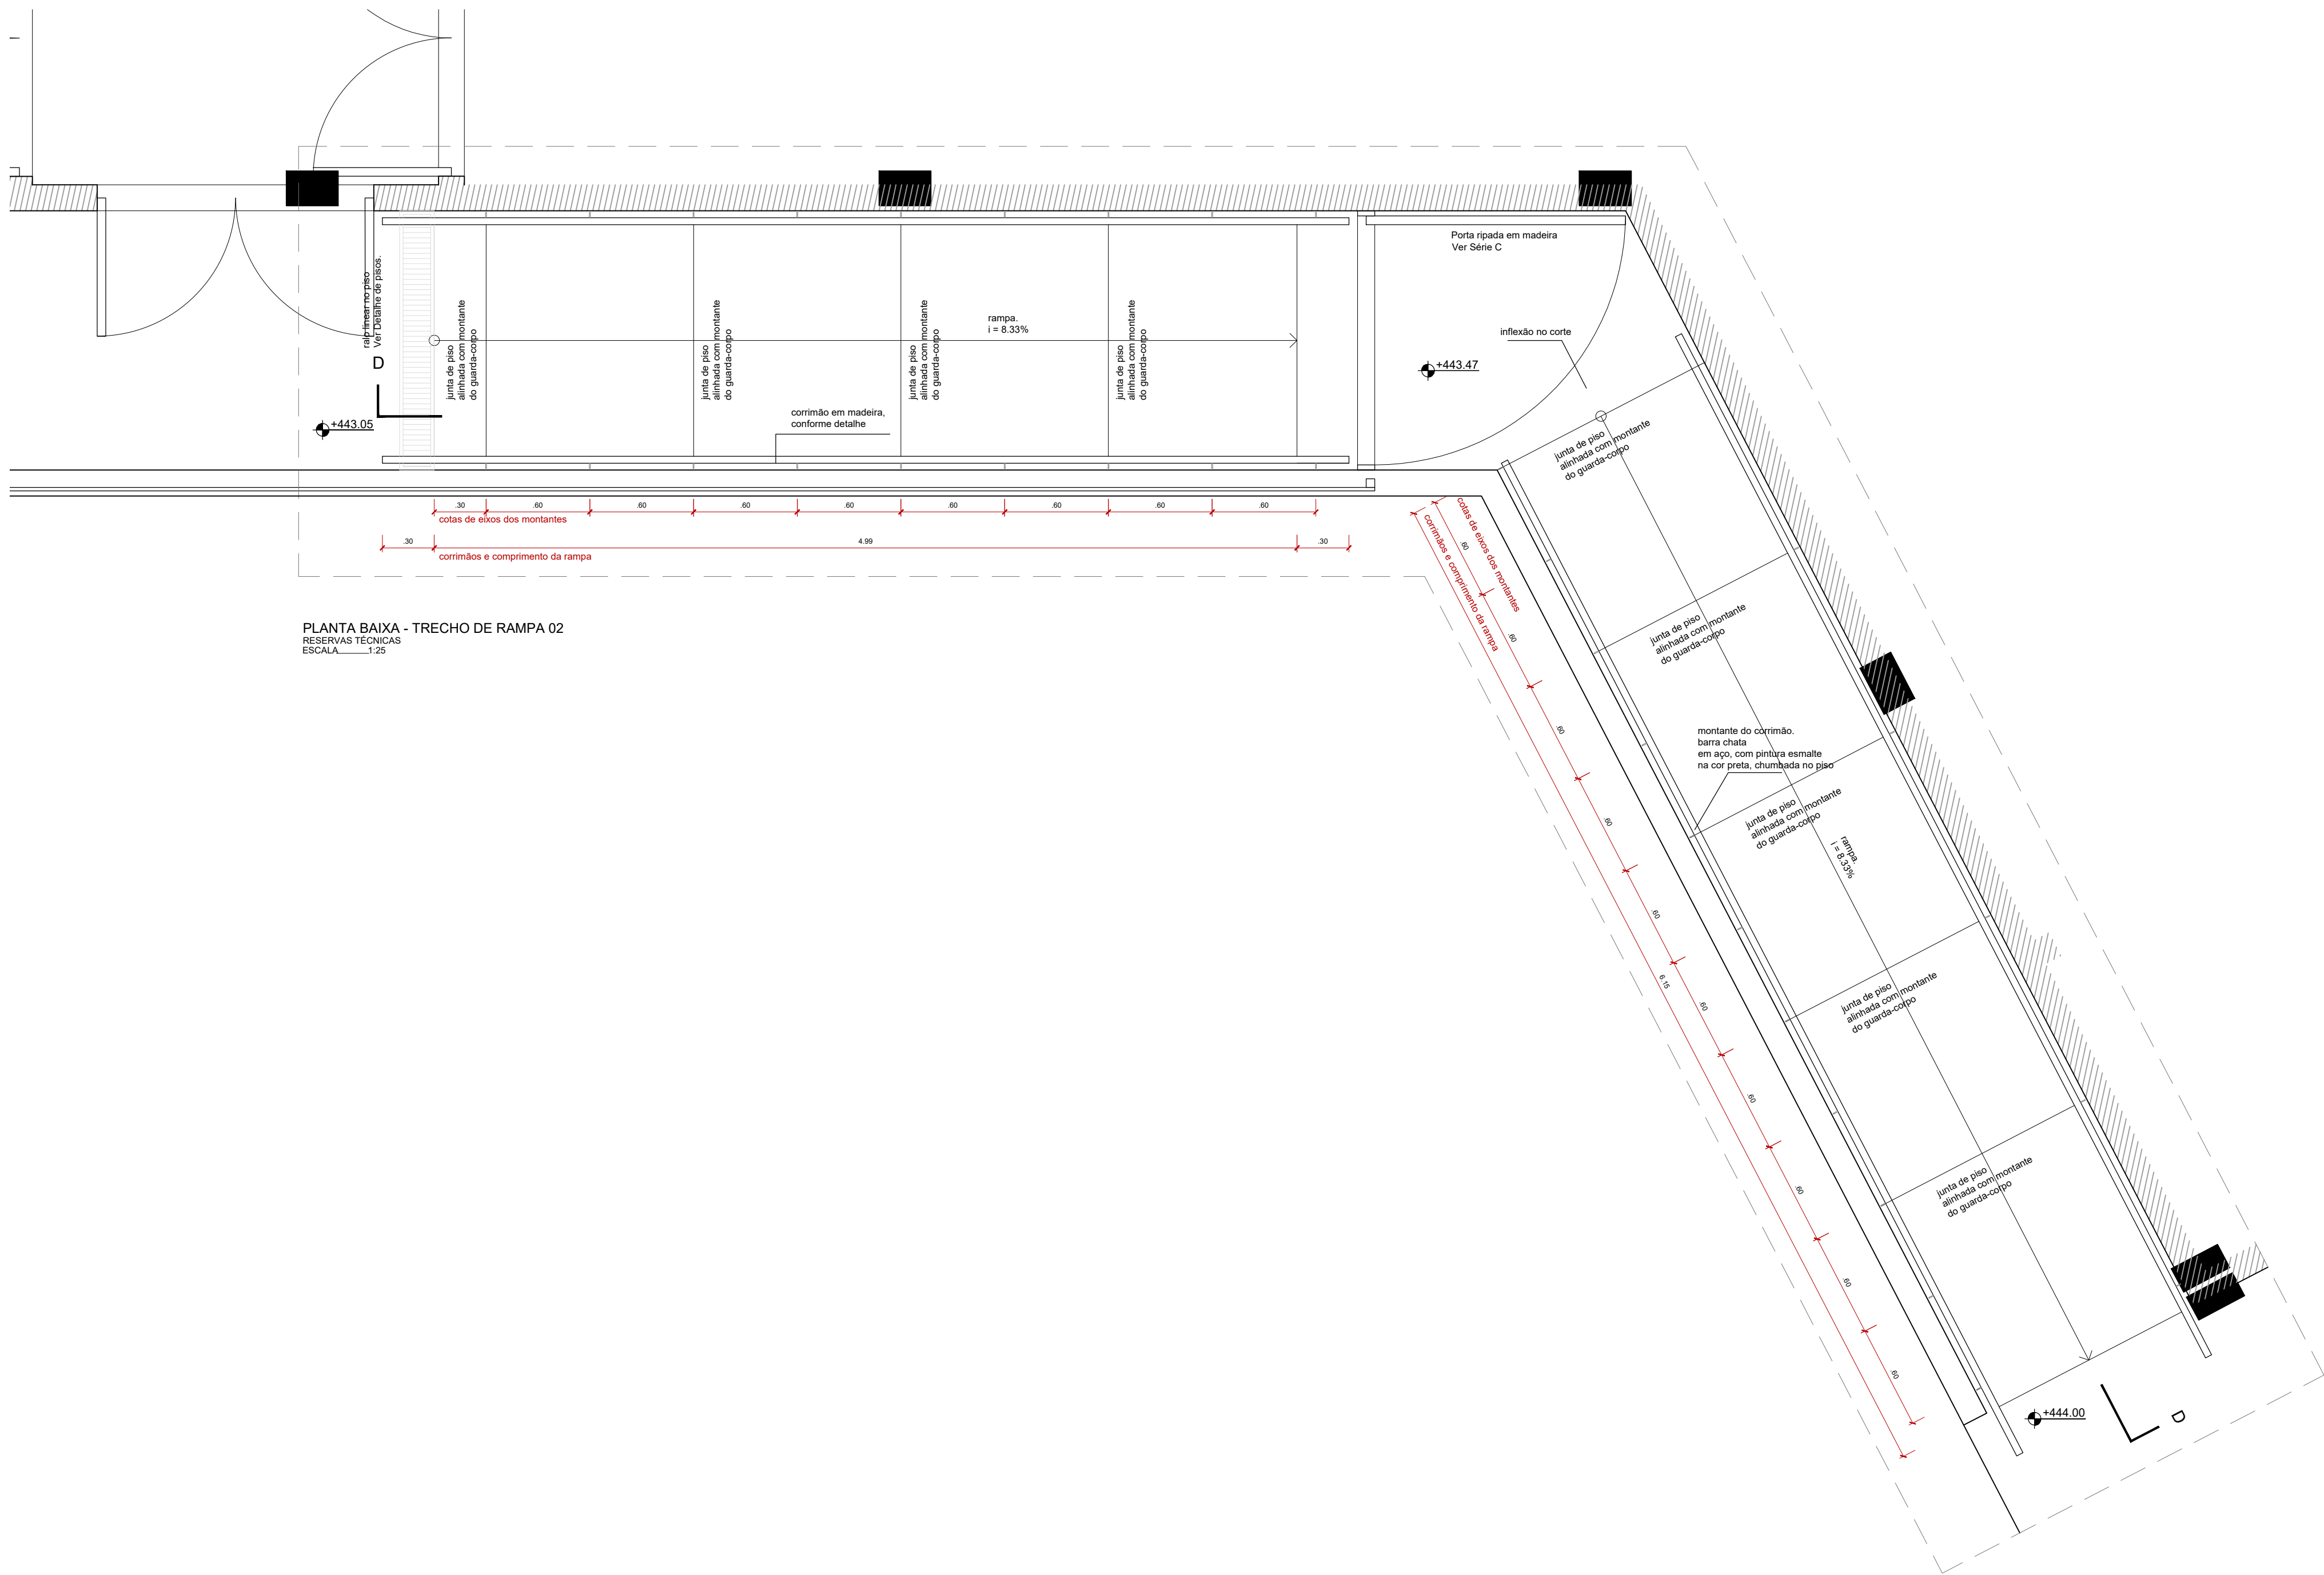

PLANTA BAIXA - TRECHO DE RAMPA 02
RESERVA TÉCNICA
ESCALA 1:25

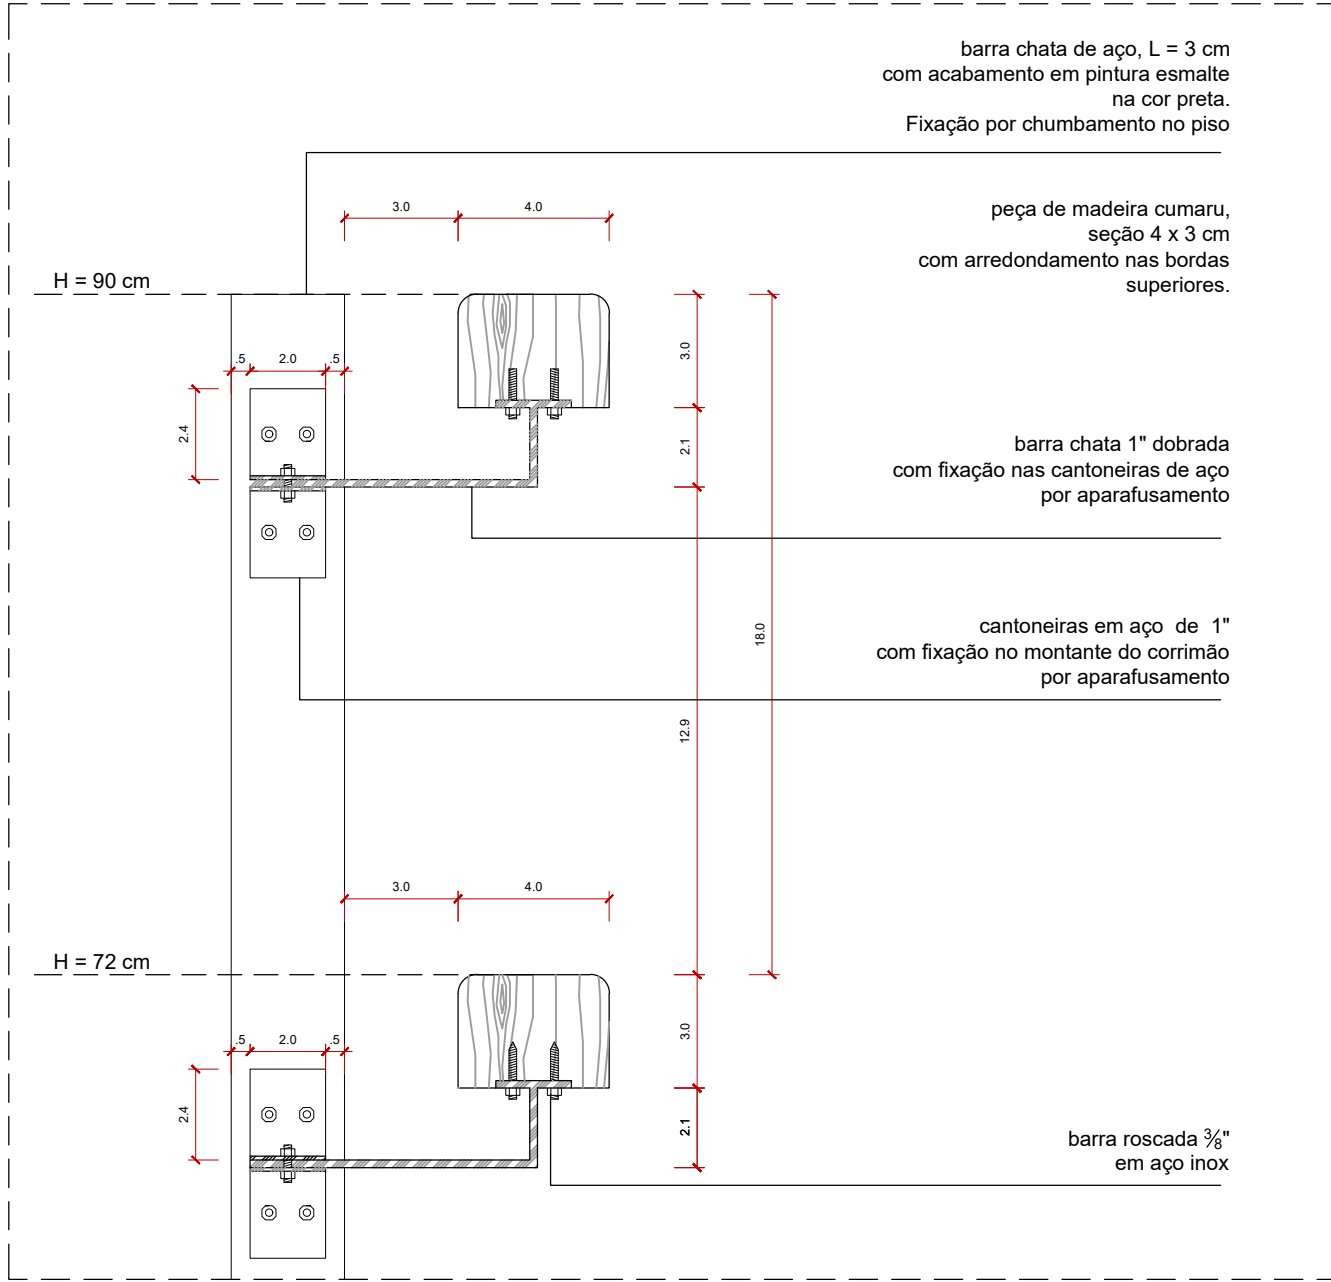

DETALHE DO CORRIMÃO - ESCADA 02 e RAMPAS
RESERVA TÉCNICA
ESCALA 1:5

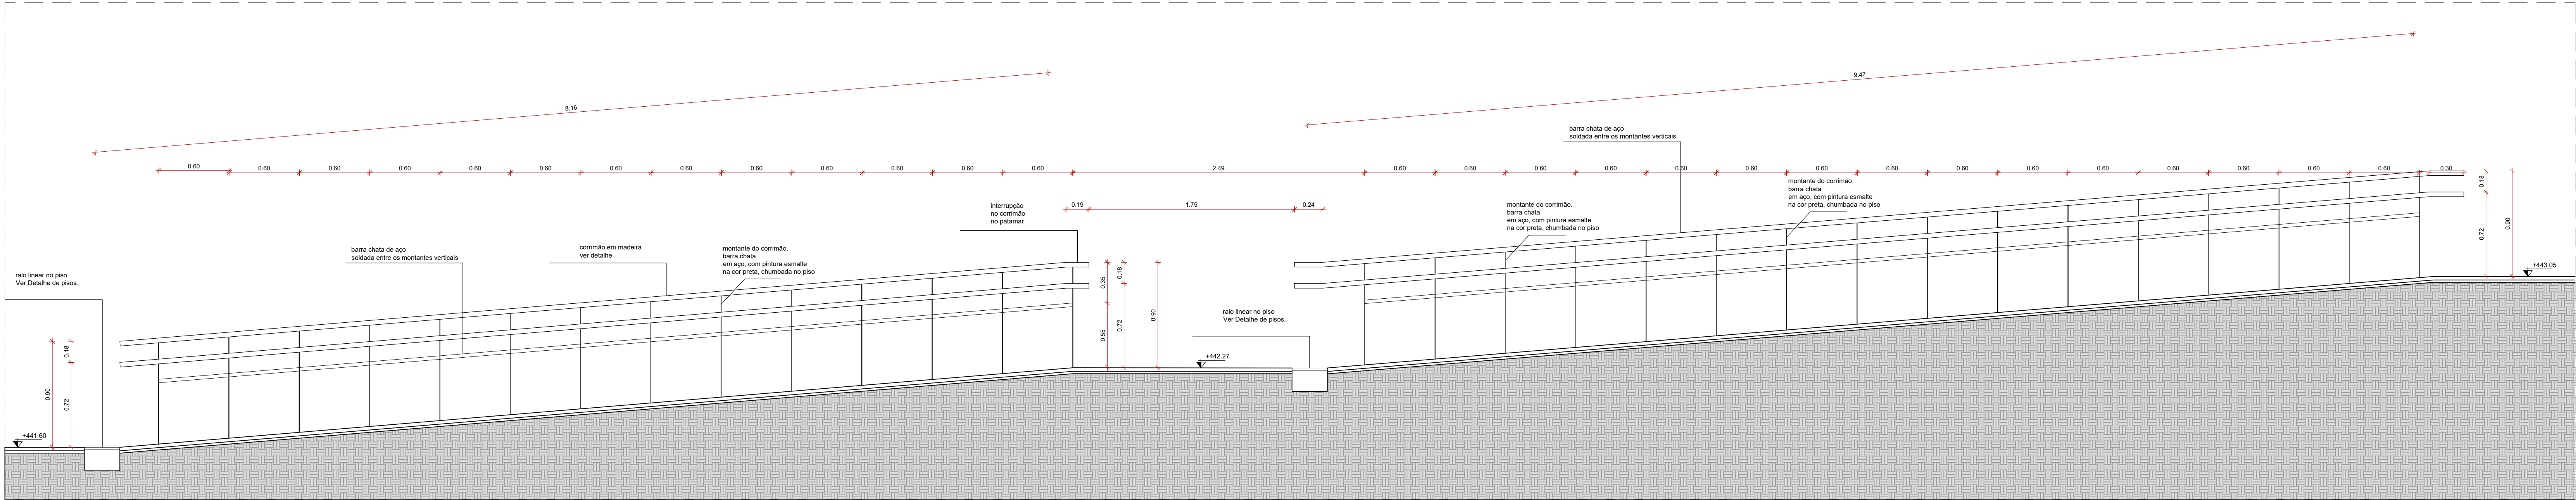

CORTE CC - TRECHO DE RAMPA 01
RESERVA TÉCNICA
ESCALA 1:25

REV	DATA	DESCRIÇÃO	DES	VERIF	APROV
QUADRO DE REVISÕES					

ESTE DESENHO NÃO PODE SER USADO, COPIADO OU CEDIDO FORA DOS TERMOS CONTRATUAIS.

IDENTIFICAÇÃO DA AÇÃO

AMPLIAÇÃO, MODERNIZAÇÃO E RESTAURAÇÃO DO MUSEU CASA DA HERA E SEUS ANEXOS

CONTRATANTE INSTITUTO BRASILEIRO DE MUSEUS (IBRAM)

ENDEREÇO DA AÇÃO RUA DR. FERNANDES JUNIOR, 160- CENTRO, VASSOURAS- RJ

ETAPA DO PROJETO: PROJETO EXECUTIVO

TÍTULO DO DESENHO:
PROJETO ARQUITETÔNICO - BLOCO DA RESERVA TÉCNICA
TRECHO DE RAMPA 02

CÓDIGO DO DOC.: 1601_MCH_PE_RESERVA TÉCNICA_B_R00.dwg

DESENHO TEOCIO MARTINS FORMATO A2 Estendido ESCALA 1/50 DATA Outubro/2021

Museu Casa da Hera
PÁTRIA AMADA
BRASIL
MINISTÉRIO DA CULTURA

PROJETO: Arquiteto Alexandre Pirisco Paraiso Barreto - CAU nº A33292-5

PROPRIEDADE:

REVISÃO:

00