




LEGENDA	DESCRIÇÃO	QUANTITATIVO
	ÁRVORES EXISTENTES A SEREM REMOVIDAS	44 UN.
	ÁRVORES E PALMEIRAS EXISTENTES	-

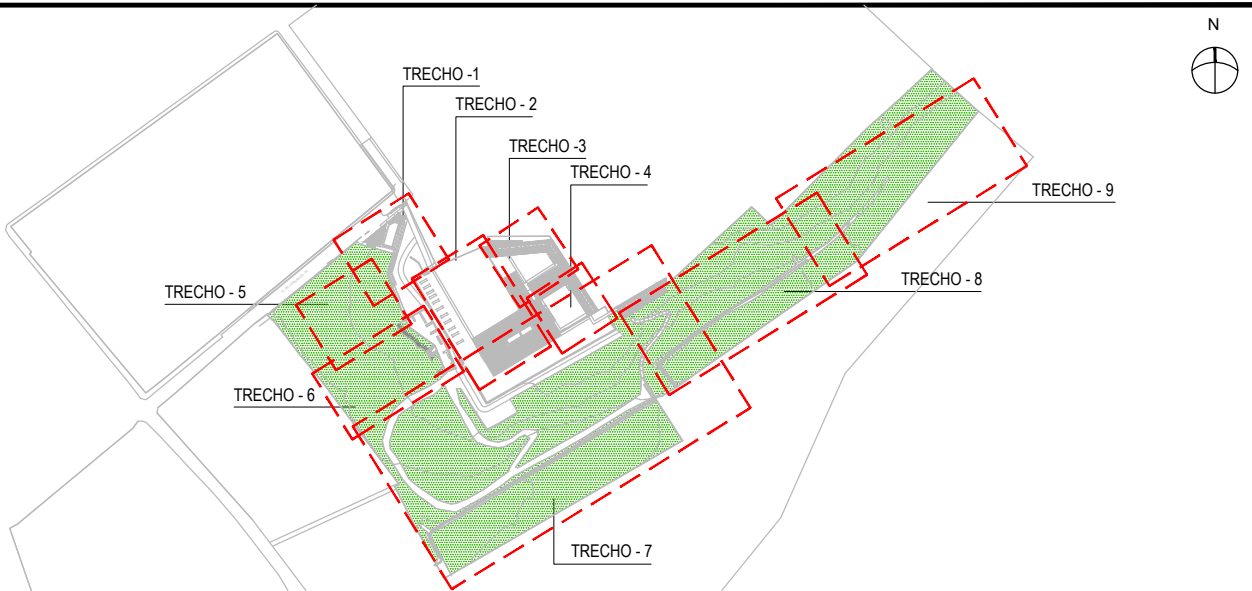

PLANTA CHAVE - TRECHOS
SEM ESCALA

TRECHO	COD. ESP.	NOME CIENTÍFICO	NOME POPULAR	ESTRATO	ALTURA (m)	DAP (cm)	MOTIVO DA SUPRESSÃO
1	01	Mangifera Indica	Mangueira	Árvore	-	-	IMPACTADA
2	02	Myrsine Peruviana	Bálsamo	Árvore	18.0	36	IMPACTADA
2	10	Hovenia Dulcis	Uva Japonesa	Árvore	6.0	18	IMPACTADA
2	20	Eriobotrya Japonica	Nespeira	Árvore	-	-	IMPACTADA
2	08	Schinus Terebinthifolius	Aroeira Pimenteira	Árvore	-	-	IMPACTADA
2	21	Cycas revoluta	Sagu-de-jardim	Palmeira	1.3	-	IMPACTADA
3	11	Bauhinia Variegata	Para de Vaca	Árvore	18.0	49	IMPACTADA
3	00	Não identificada	Árvore	-	-	-	MORTA
3	12	Plinia Edulis	Cambuá	Árvore	1.8	1	IMPACTADA
3	03	Plinia Cauliflora	Jabuticaba	Árvore	-	-	IMPACTADA
6	03	Plinia Cauliflora	Jabuticaba	Árvore	1.8	1	IMPACTADA
6	01	Mangifera Indica	Mangueira	Árvore	7.0	16	MORTA
6	01	Mangifera Indica	Mangueira	Árvore	4.0	8	IMPACTADA
6	04	Pterogyne Nitens	Amendoim-bravo	Árvore	6.0	-	IMPACTADA
6	05	Morus Migro	Amoreira-negra	Árvore	6.0	5	IMPACTADA
6	06	Mimosaedea Sp	Fabacea	Árvore	8.0	9	IMPACTADA
6	03	Plinia Cauliflora	Jabuticaba	Árvore	1.5	-	MORTA
6	04	Pterogyne Nitens	Amendoim-bravo	Árvore	8.5	12	IMPACTADA
6	07	Eugenia Liniflora	Pintanguera	Árvore	3.0	4	IMPACTADA
6	06	Mimosaedea Sp	Fabacea	Árvore	8.5	18	IMPACTADA
6	08	Schinus Terebinthifolius	Aroeira Pimenteira	Árvore	2.0	-	IMPACTADA
6	18	Alaphylus Edulis	Comida de pombo	Árvore	-	-	MORTA
6	09	Tecoma Stans	Ipê de Jardim	Árvore	1.7	1	IMPACTADA
6	09	Tecoma Stans	Ipê de Jardim	Árvore	1.7	1	IMPACTADA
6	00	Não identificada	Palmeira	-	-	-	IMPACTADA
7	13	Euphorbia Cotinifolia	Arbusto	Árvore	7.0	22	IMPACTADA
7	14	Citrus Sp	Limoeiro	Árvore	4.0	11	IMPACTADA
7	15	Carica papaya	Mamão	Árvore	5.0	9	IMPACTADA
7	16	Anacardium Occidentale	Caju	Árvore	5.0	9	IMPACTADA
7	17	Cenostigma Microphyllum	Caneleiro	Árvore	7.0	27	IMPACTADA
7	18	Alaphylus Edulis	Comida de pombo	Árvore	7.0	13	IMPACTADA
7	19	Psidium Guajava	Goabeira	Árvore	3.5	6	IMPACTADA
7	18	Alaphylus Edulis	Comida de pombo	Árvore	6.0	22	IMPACTADA
7	03	Plinia Cauliflora	Jabuticaba	Árvore	-	-	IMPACTADA

NOTAS:
1. DEVERÁ SER AVALIADA IN LOCO DURANTE A OBRA, COM ACOMPANHAMENTO DE TÉCNICO, A NECESSIDADE DE SUPRESSÃO DOS INDIVÍDUOS ARBÓREOS EXISTENTES NO ENTORNO DAS INTERVENÇÕES PREVISTAS NO PROJETO.

REV.	DATA	DESCRIÇÃO	DES.	VERIF.	APROV.
03	19/11/2021	Revisão geral			
02	05/08/2021	Revisão geral			
01	16/07/2021	Revisão geral			
00	10/05/2021	Emissão inicial			

QUADRO DE REVISÕES

ESTE DESENHO NÃO PODE SER USADO, COPIADO OU CEDIDO FORA DOS TERMOS CONTRATUAIS.

IDENTIFICAÇÃO DA AÇÃO

AMPLIAÇÃO, MODERNIZAÇÃO E RESTAURAÇÃO DO MUSEU CASA DA HERA E SEUS ANEXOS

CONTRATANTE

INSTITUTO BRASILEIRO DE MUSEUS (IBRAM)

ENDEREÇO DA AÇÃO

RUA DR. FERNANDES JUNIOR, 160- CENTRO, VASSOURAS- RJ

ETAPA DO PROJETO:

PROJETO EXECUTIVO

TÍTULO DO DESENHO:

PROJETO PAISAGÍSTICO
PLANTA BAIXA - SUPRESSÃO ARBÓREA

CÓDIGO DO DOC.:

16021_EX01_SUPRESSÃO ARBÓREA_R3.dwg

DESENHO

EMBYÁ

FORMATO

A2 estendido

ESCALA

1/250

DATA

Novembro/2021

Museu Casa da Hera

ibram

MINISTÉRIO DA CIDADANIA

PÁTRIA AMADA BRASIL

ASP ARQUITETURA E URBANISMO

EMBYÁ

PAISAGENS & ECOSISTEMAS

PROJETO:

Arquiteto Duarte Vaz - CAU A31743-8

PROPRIEDADE:

SERIAL DO DESENHO:

PAI

01

REVISÃO:

03