




PLANTA BAIXA - PÁTIO MANGUEIRAS (TRECHO 2)
01 | ESC: 1:75

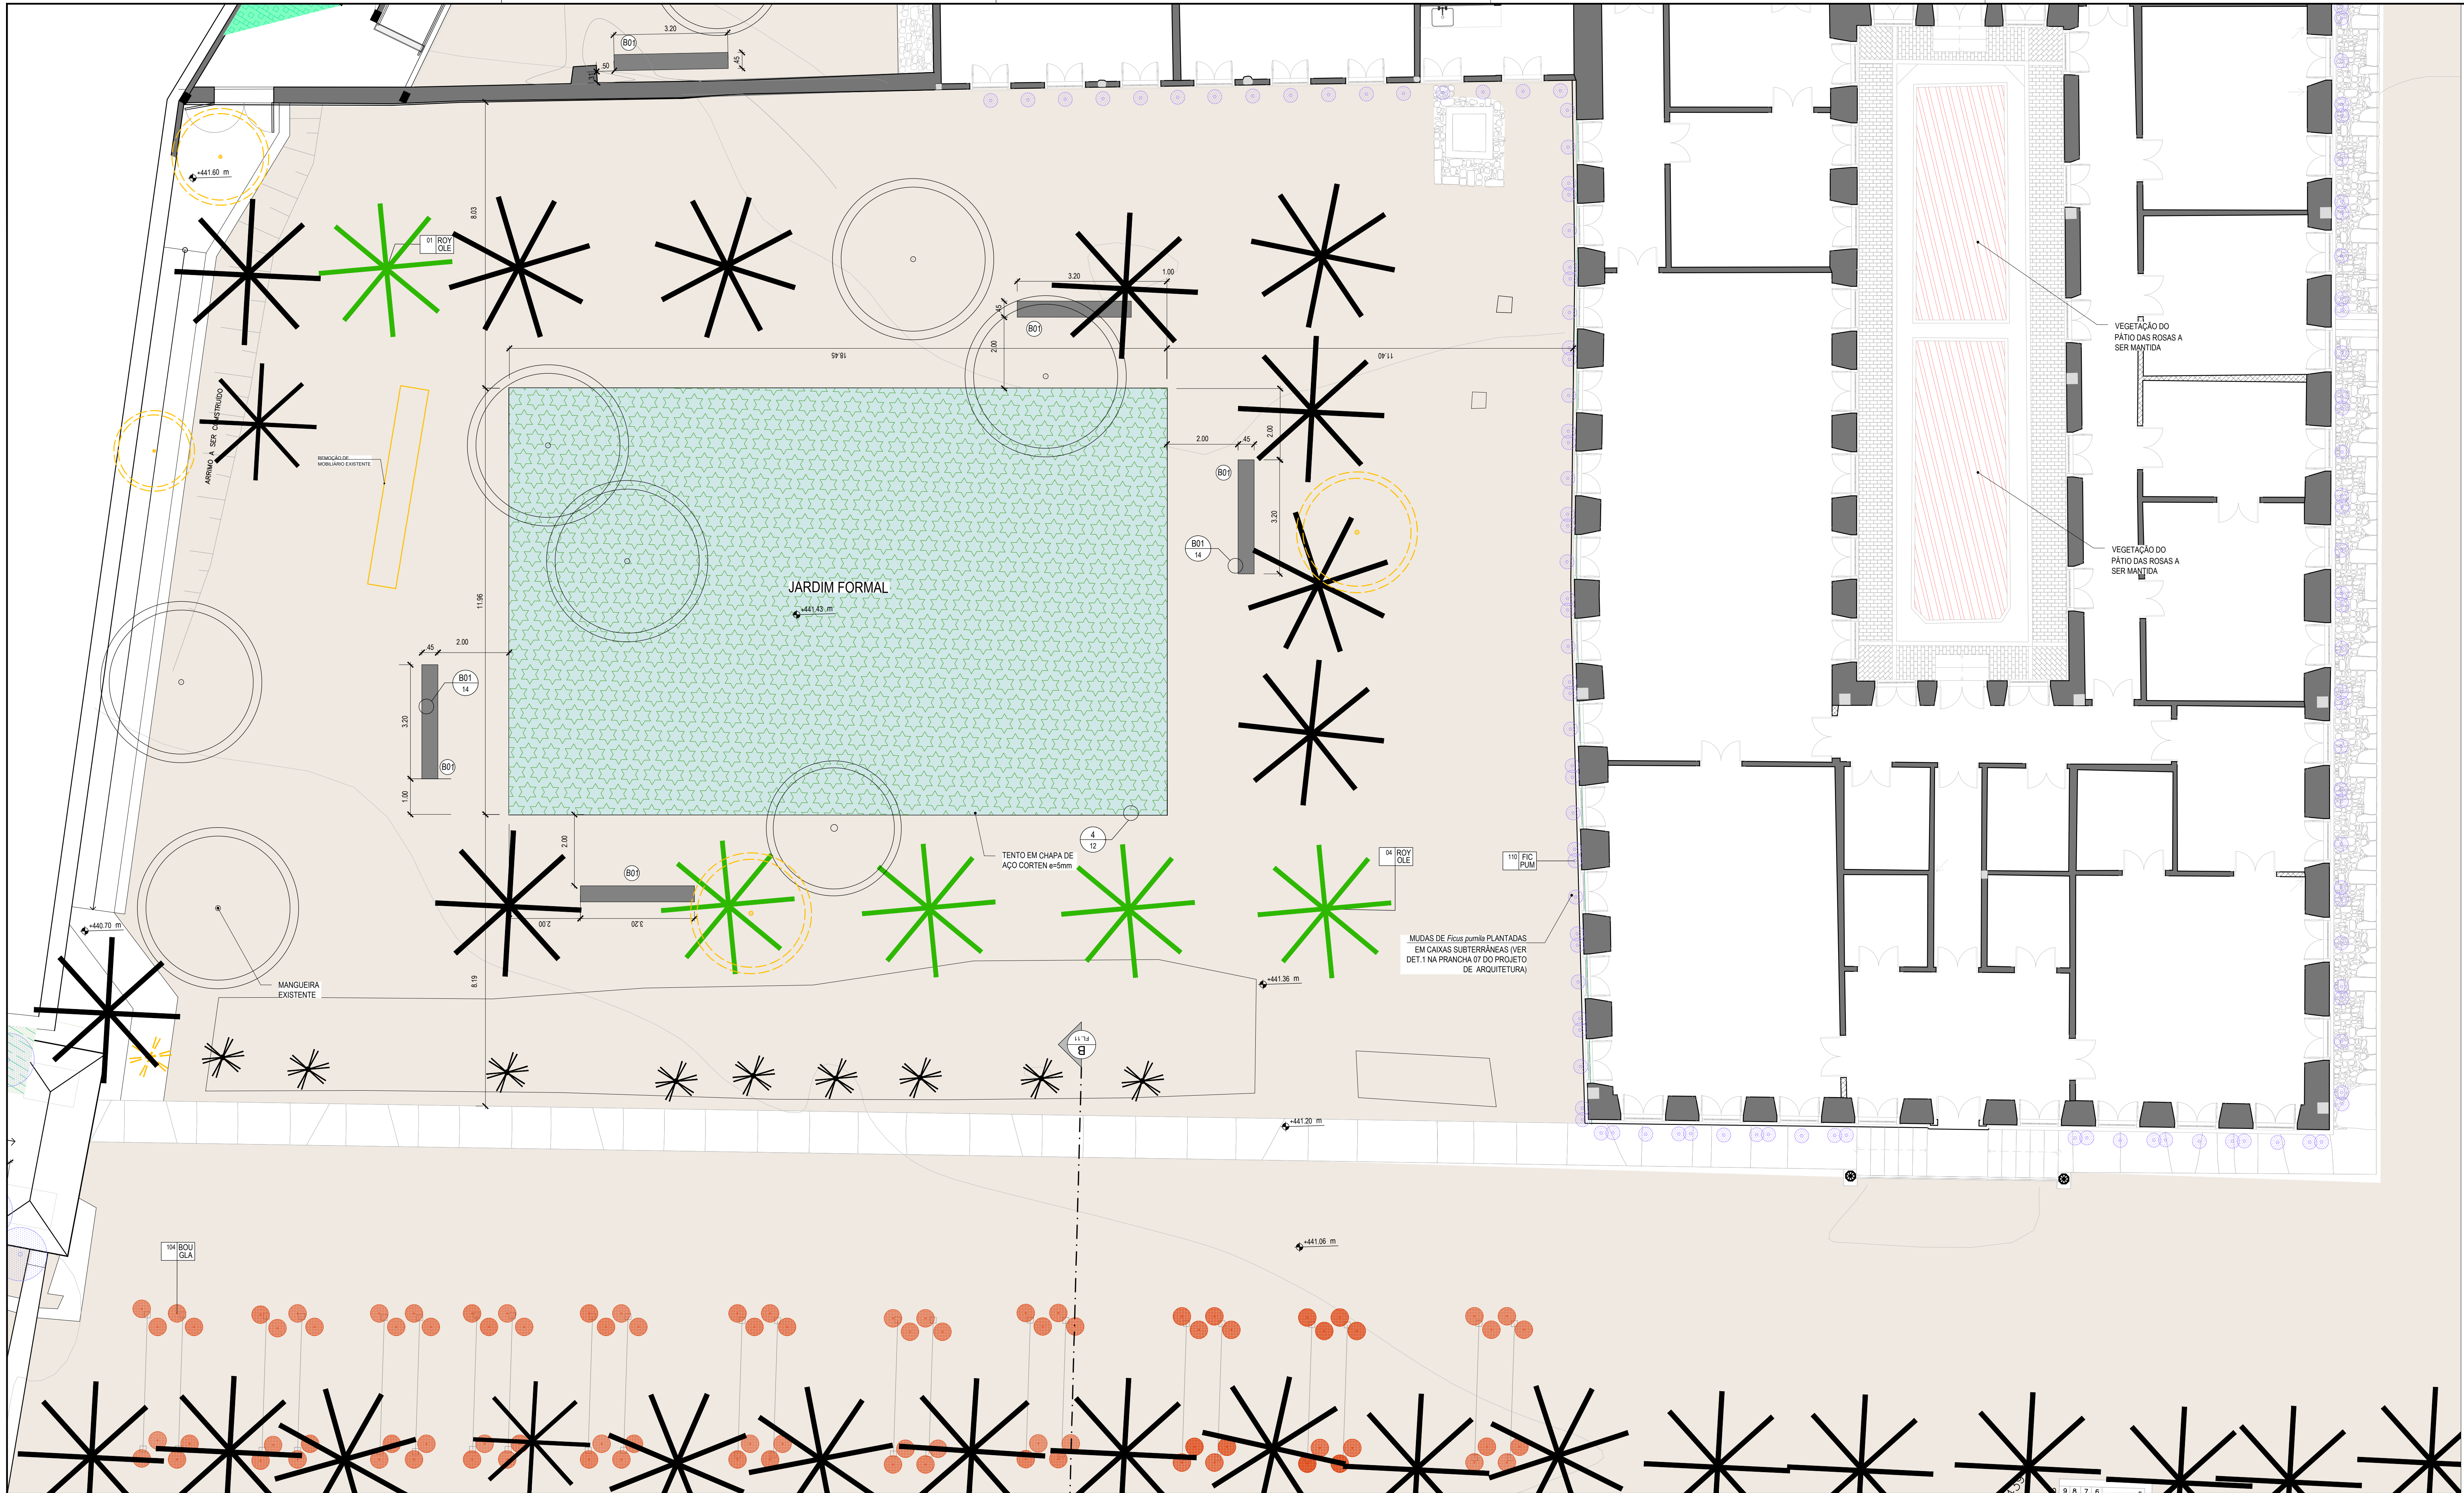

PLANTA CHAVE - TRECHOS
SEM ESCALA

LEGENDA	DESCRIÇÃO	QUANTITATIVO
	ÁRVORES E PALMEIRAS EXISTENTES A SEREM REMOVIDAS	05
	ÁRVORES E PALMEIRAS EXISTENTES	-
	SIMBOLOGIA DE ESPÉCIES E QUANTITATIVO PROPOSTO	-
	INDICATIVO DE DETALHE	-
	B01 - BANCOS EM GRANITO CINZA LEVIGADO PROPOSTOS	5 UNID
	TENTO METÁLICO EM AÇO CORTEN (VER DET. PRANCHA 14)	60,8 M/LINEAR
	PISO EM TERRA BATIDA EXISTENTE	-
	PLANTIO DE ESPÉCIES ANUAIS - PROJETOS PAISAGÍSTICOS FORMAIS DE CUNHO TEMPORÁRIO ELABORADOS POR PAISAGISTAS CONVIDADOS.	220,7 m²

TRECHO 2 - PÁTIO DAS MANGUEIRAS				
SIMBOLOGIA	NOME CIENTÍFICO	NOME POPULAR	PORTE	QUANTIDADE
BOU GLA	Bougainvillea glabra	buganville-rosa-pálido	1,5 m	104 un.
FIC PUM	Ficus pumila	unha-de-gato	-	110 un.
ROY OLE	Roystonea oleracea	palmeira-imperial	3 m	5 un.

QUANTITATIVO DE ESPÉCIES

NOTAS:
1. NO TRECHO DO ACESSO, SE PROPÕE A REMOÇÃO DAS FORRAÇÕES E ARBUSTIVAS AO LONGO DO CAMINHOS E SUBSTITUIÇÃO PELAS PROPOSTAS INDICADAS NO PROJETO.
2. NO PÁTIO DAS MANGUEIRAS A PROPOSTA PREVÊ A CRIAÇÃO DE UM CANTEIRO CENTRAL AO PÁTIO DELIMITADO POR UM TÊNTO EM AÇO ESCOVADO DESTINADO A EXPOSIÇÃO DE PROJETOS PAISAGÍSTICOS FORMAIS DE CUNHO TEMPORÁRIO ELABORADOS POR PAISAGISTAS CONVIDADOS.
3. APÓS REMOÇÃO TOTAL DOS INDIVÍDUOS EXISTENTES DA ESPÉCIE VEGETAL Ficus pumila L. NAS PAREDES DA EDIFICAÇÃO EXISTENTE, DEVERÁ SER REALIZADO NOVO PLANTIO DA MESMA ESPÉCIE EM CAIXAS SUBTERRÂNEAS COM AS DIMENSÕES 30 X 30 X 70 CM OU 60 X 30 X 70 CM (COMPRIMENTO X LARGURA X ALTURA), CONFORME PROJETO (VER DET. 1 PRANCHA 07 DO PROJETO DE ARQUITETURA). NAS CAIXAS DE 30 X 30 X 70 CM DEVERÁ SER PLANTADA SOMENTE UMA MUDA, JA NAS CAIXAS DE 60 X 30 X 70 CM DEVEM SER PLANTADAS DUAS MUDAS, CONFORME INDICADO NO DESENHO.

REV.	DATA	DESCRIÇÃO	DES.	VERIF.	APROV.
04	30/03/2022	Revisão especificação dos tentos			
03	18/11/2021	Revisão geral			
02	07/09/2021	Revisão geral			
01	16/07/2021	Revisão geral			
00	11/06/2021	Emissão inicial			

QUADRO DE REVISÕES

ESTE DESENHO NÃO PODE SER USADO, COPIADO OU CEDIDO FORA DOS TERMOS CONTRATUAIS.

IDENTIFICAÇÃO DA AÇÃO
AMPLIAÇÃO, MODERNIZAÇÃO E RESTAURAÇÃO DO MUSEU CASA DA HERA E SEUS ANEXOS

CONTRATANTE
INSTITUTO BRASILEIRO DE MUSEUS (IBRAM)

ENDEREÇO DA AÇÃO
RUA DR. FERNANDES JUNIOR, 160- CENTRO, VASSOURAS- RJ

ETAPA DO PROJETO
PROJETO EXECUTIVO

TÍTULO DO DESENHO:
PROJETO PAISAGÍSTICO
TRECHO 2 - PÁTIO DAS MANGUEIRAS

CÓDIGO DO DOC.:
1601_MCH_PE_PA03-10_OBC E PLANTIO_R4.dwg

DESENHO
EMBAYÁ

FORMATO
A1 estendido

ESCALA
1/75

DATA
Novembro/2021

PROJETO:
Arquiteto Duarte Vaz - CAU A31743-8

PROPRIEDADE:

SERIAL DO DESENHO:
PAI
04
REVISÃO:
04