


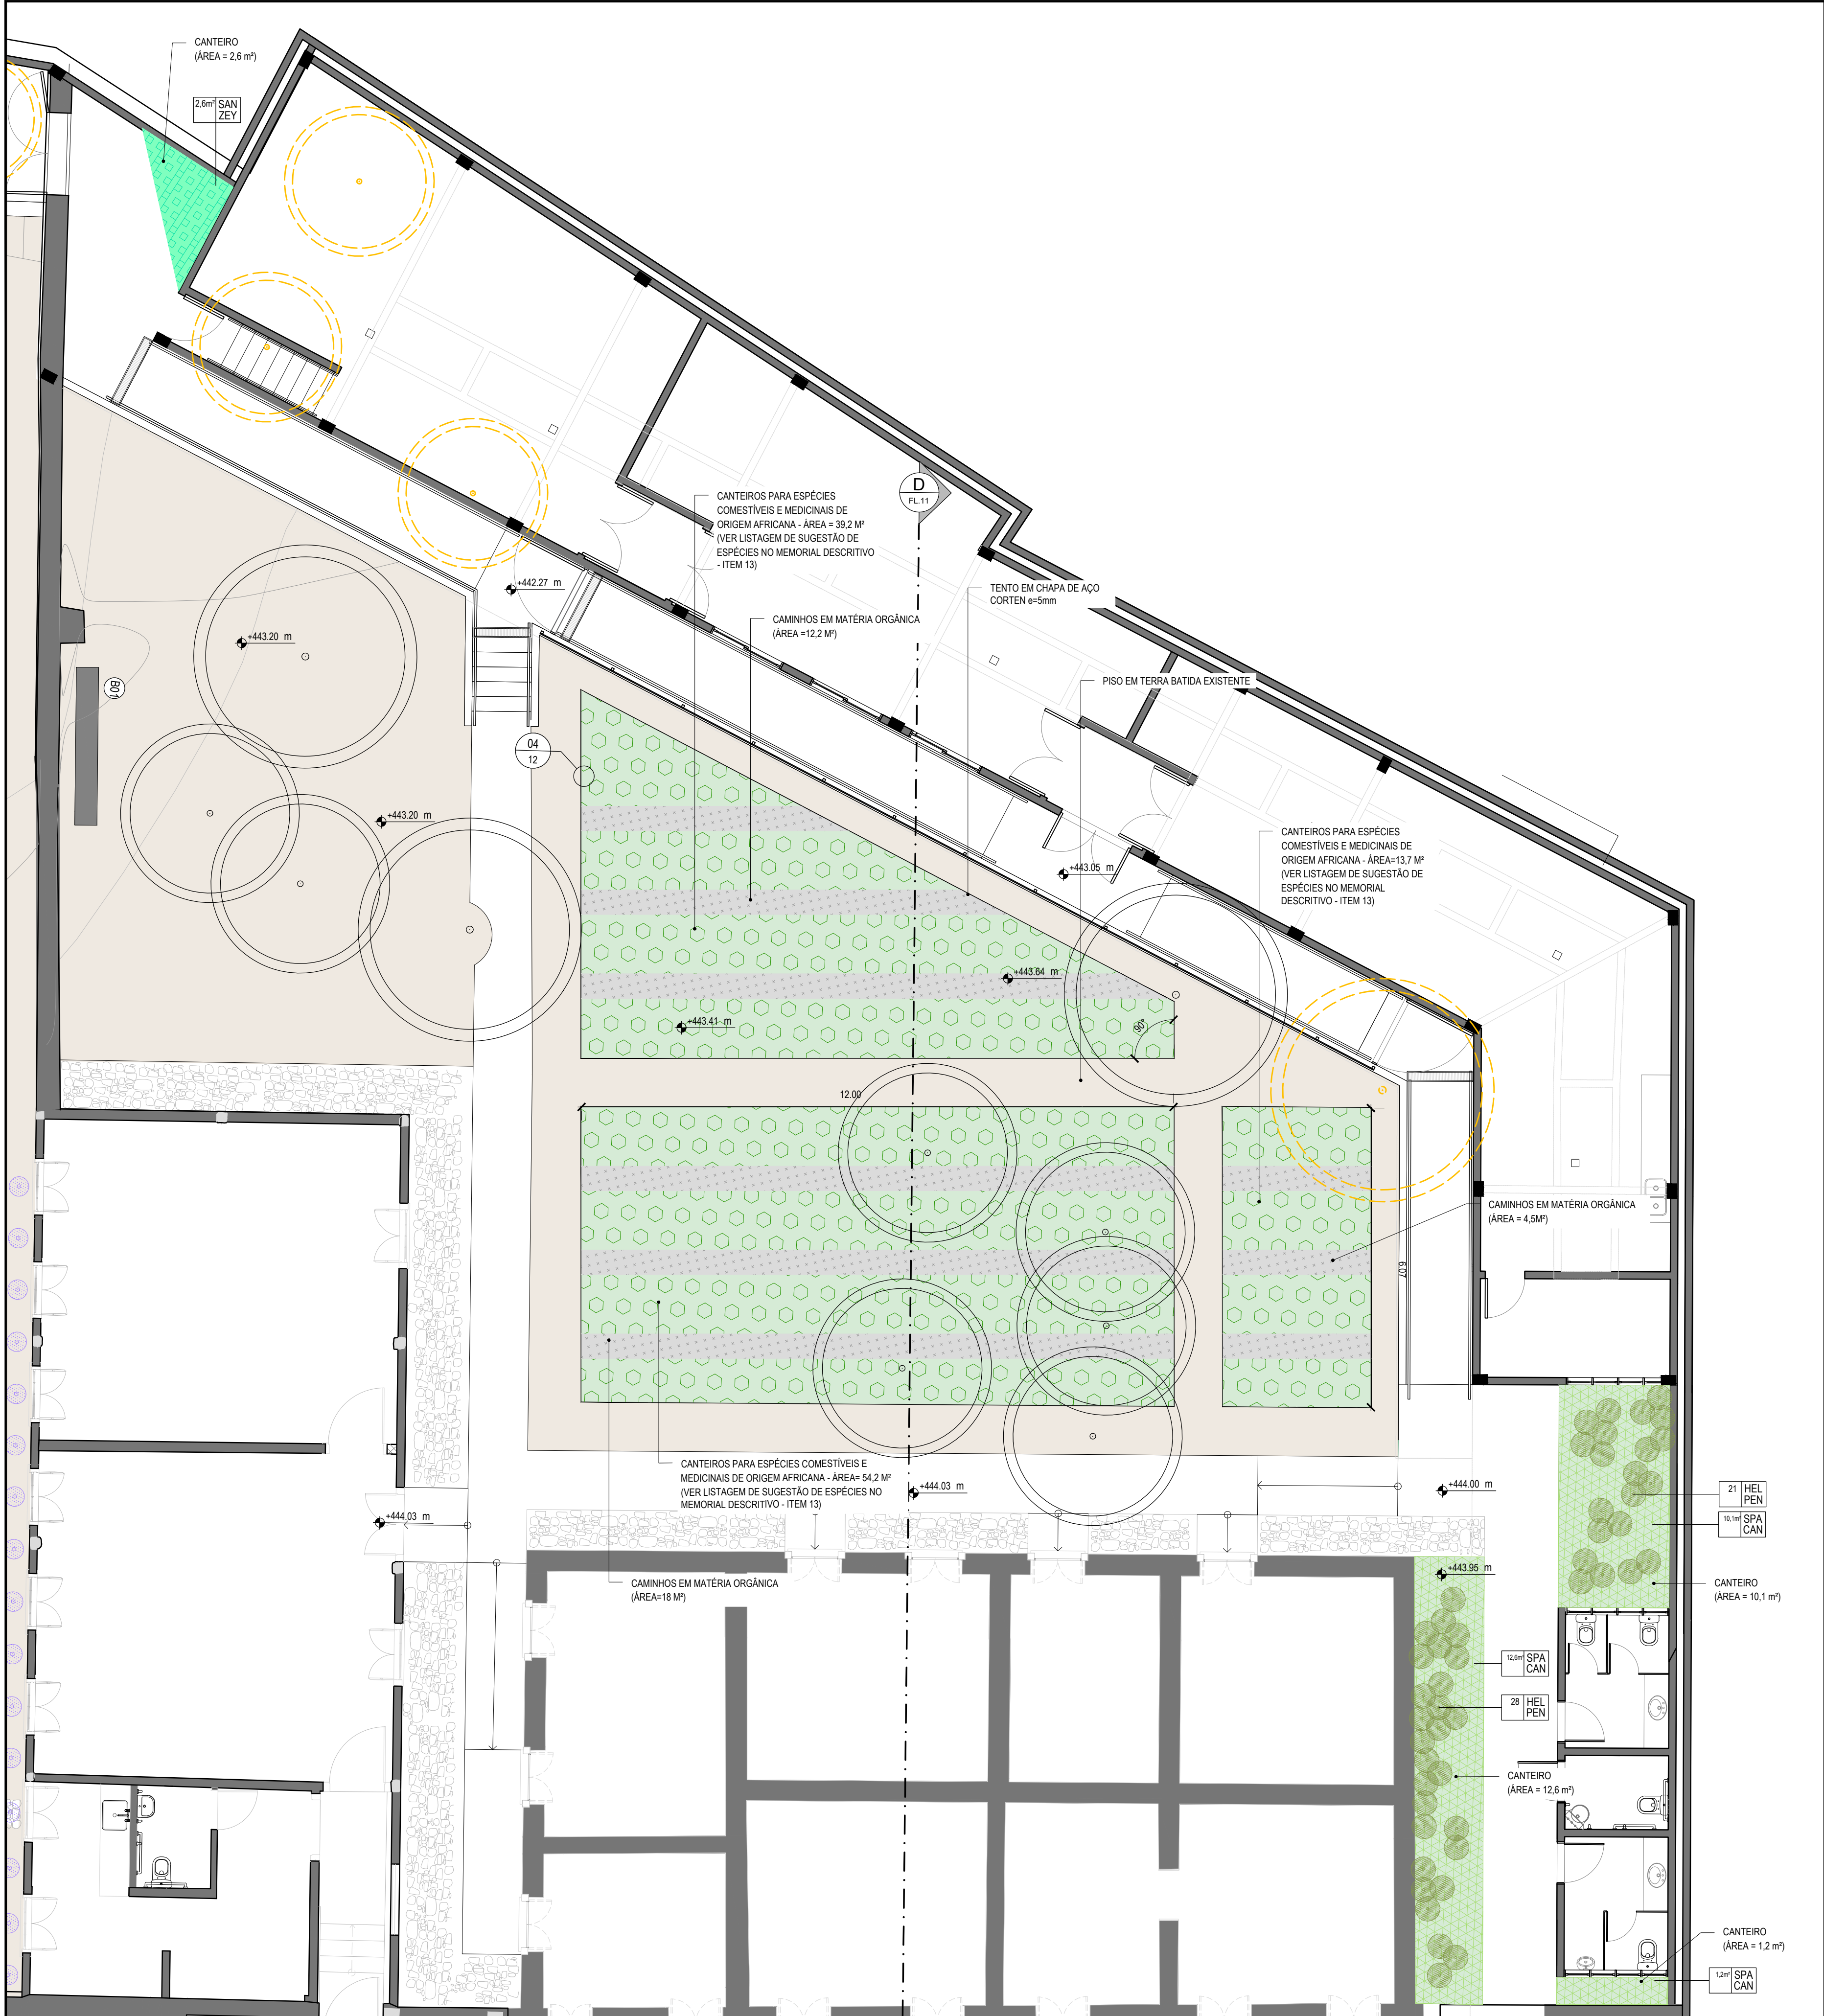

PLANTA BAIXA - PÁTIO DA HORTA (TRECHO 3)
01 | ESC: 1:75



PLANTA CHAVE - TRECHOS
SEM ESCALA

LEGENDA	DESCRIÇÃO	QUANTITATIVO
	ÁRVORES E PALMEIRAS EXISTENTES A SEREM REMOVIDAS	04
	ÁRVORES E PALMEIRAS EXISTENTES	-
	SIMBOLOGIA DE ESPÉCIES E QUANTITATIVO PROPOSTO	-
	INDICATIVO DE DETALHE	-
	TENTO METÁLICO EM AÇO CORTEN (VER DET. PRANCHA 14)	88,2 M/LINEAR
	PISO EM TERRA BATIDA EXISTENTE	-
	CANTEIRO DESTINADO AO PLANTIO DE ESPÉCIES MEDICINAIS E COMESTÍVEIS DE ORIGEM AFRICANA	107,1 M²
	CAMINHOS EM MATÉRIA ORGÂNICA PICADA PROVENIENTE DE PODA	35 M²

TRECHO 3 - PÁTIO DA HORTA				
SIMBOLOGIA	NOME CIENTÍFICO	NOME POPULAR	PORTE	QUANTIDADE
HEL PEN	<i>Heliconia pendula</i>	helicônia-pêndula	1,5 m	49 un.
SPA CAN	<i>Spathiphyllum cannifolium</i>	lírio-da-paz-gigante	0,5 m	24 m²
SAN ZEY	<i>Sansevieria zeylanica</i>	espada-de-são-jorge	0,3 m	2,60 m²

QUANTITATIVO DE ESPÉCIES

NOTAS:
1. O PLANTIO DAS ESPÉCIES DE ORIGEM AFRICANA MEDICINAIS E COMESTÍVEIS DEVERÁ FICAR RESTRITO À ÁREA DELIMITADA PELO CANTEIRO, PODENDO SER INCLUIDAS ESPÉCIES FORA DA LISTAGEM, DE ACORDO COM A INSOLAÇÃO E DEMANDA DOS USUÁRIOS DO ESPAÇO.
2. A MATÉRIA ORGÂNICA PROVENIENTE DE PODA DEVE SER PICADA E COLOCADA COMO COBERTURA DE SOLO NOS CAMINHOS INDICADOS NO DESENHO.

04	30/03/2022	Revisão especificação dos tentos			
03	19/11/2021	Revisão geral			
02	07/08/2021	Revisão geral			
01	16/07/2021	Revisão geral			
00	11/05/2021	Emissão inicial			
REV.	DATA	DESCRIÇÃO	DES.	VERIF.	APROV.
QUADRO DE REVISÕES					

ESTE DESENHO NÃO PODE SER USADO, COPIADO OU CEDIDO FORA DOS TERMOS CONTRATUAIS.

IDENTIFICAÇÃO DA AÇÃO

AMPLIAÇÃO, MODERNIZAÇÃO E RESTAURAÇÃO DO MUSEU CASA DA HERA E SEUS ANEXOS

CONTRATANTE

INSTITUTO BRASILEIRO DE MUSEUS (IBRAM)

ENDEREÇO DA AÇÃO

RUA DR. FERNANDES JUNIOR, 160- CENTRO, VASSOURAS- RJ

ETAPA DO PROJETO:

PROJETO EXECUTIVO

TÍTULO DO DESENHO:

PROJETO PAISAGÍSTICO
TRECHO 3 - PÁTIO DA HORTA

CÓDIGO DO DOC.:

1601_MCH_PE_PAIO3-10_OBC E PLANTIO_R4.dwg

DESENHO

EMBYÁ

FORMATO

A1

ESCALA

1/75

DATA

Novembro/2021

PROJETO:

Arquiteto Duarte Vaz - CAU A31743-8

PROPRIEDADE:

SERIAL DO DESENHO:

PAI

05

REVISÃO:

04