


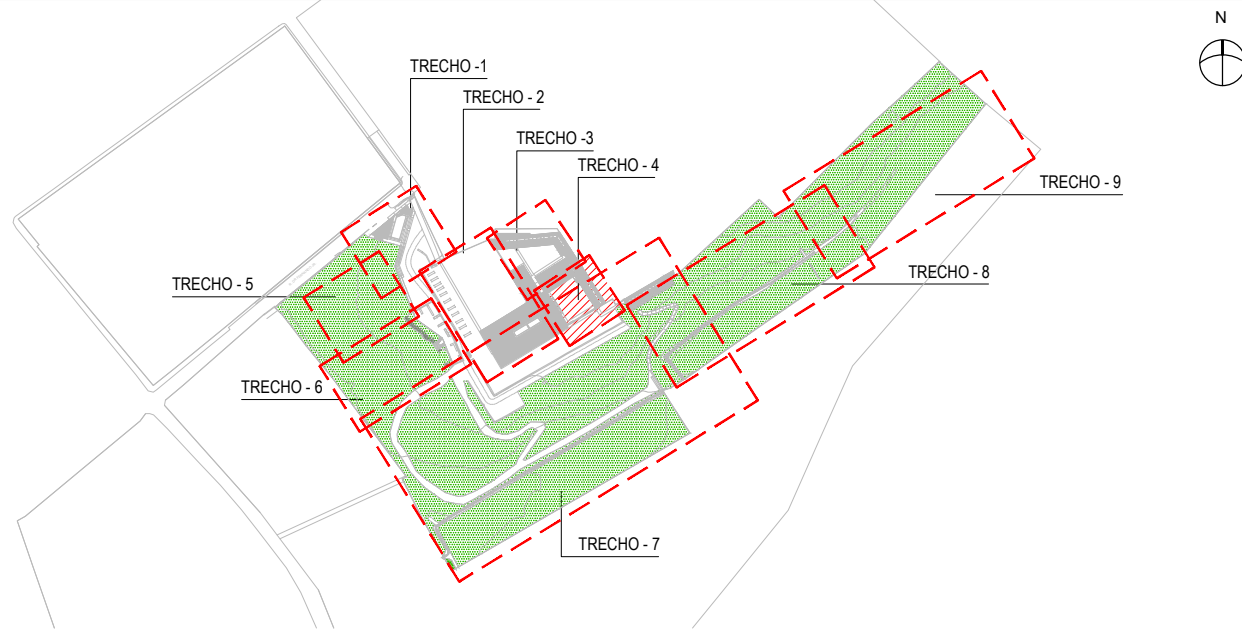

PLANTA CHAVE - TRECHOS

| LEGENDA | DESCRIÇÃO                                          | QUANTITATIVO |
|---------|----------------------------------------------------|--------------|
|         | ÁRVORES E PALMEIRAS EXISTENTES A SEREM REMOVIDAS   | -            |
|         | ÁRVORES E PALMEIRAS EXISTENTES                     | -            |
|         | SIMBOLOGIA DE ESPÉCIES E QUANTITATIVO PROPOSTO     | -            |
|         | INDICATIVO DE DETALHE                              | -            |
|         | B02 - BANCOS EM GRANITO CINZA LEVIGADO PROPOSTOS   | 2 UNID       |
|         | TENTO METÁLICO EM AÇO CORTEN (VER DET. PRANCHA 14) | 91 M/LINEAR  |
|         | PISO EM TERRA BATIDA EXISTENTE                     | -            |

| TRECHO 4 - PÁTIO DAS MOÇAS |                                    |                      |       |            |
|----------------------------|------------------------------------|----------------------|-------|------------|
| SIMBOLOGIA                 | NOME CIENTÍFICO                    | NOME POPULAR         | PORTE | QUANTIDADE |
| CLE QUA                    | <i>Clerodendrum quadriloculare</i> | clerodendro-cotonete | 1,5 m | 3 un.      |
| EUG UNI                    | <i>Eugenia uniflora</i>            | pitanga              | 3 m   | 5 un.      |
| EVO GLO                    | <i>Evolvulus glomeratus</i>        | azulzinha            | -     | 186,5 m²   |
| HEL PEN                    | <i>Heliconia pendula</i>           | helicônia-pêndula    | 1,5 m | 15 un.     |
| SPA CAN                    | <i>Spathiphyllum cannifolium</i>   | lírio-da-paz-gigante | 0,5 m | 6 m²       |
| MOR NIG                    | <i>Morus nigra</i>                 | amora                | 3 m   | 3 un.      |
| PLI CAU                    | <i>Plinia cauliflora</i>           | jabuticabeira        | 3 m   | 9 un.      |

QUANTITATIVO DE ESPÉCIES

| REV. | DATA       | DESCRIÇÃO                        | DES. | VERIF. | APROV. |
|------|------------|----------------------------------|------|--------|--------|
| 04   | 30/03/2022 | Revisão especificação dos tentos |      |        |        |
| 03   | 19/11/2021 | Revisão geral                    |      |        |        |
| 02   | 07/08/2021 | Revisão geral                    |      |        |        |
| 01   | 16/07/2021 | Revisão geral                    |      |        |        |
| 00   | 11/05/2021 | Emissão inicial                  |      |        |        |

QUADRO DE REVISÕES

ESTE DESENHO NÃO PODE SER USADO, COPIADO OU CEDIDO FORA DOS TERMOS CONTRATUAIS.

IDENTIFICAÇÃO DA AÇÃO

AMPLIAÇÃO, MODERNIZAÇÃO E RESTAURAÇÃO DO MUSEU CASA DA HERA E SEUS ANEXOS

CONTRATANTE

INSTITUTO BRASILEIRO DE MUSEUS (IBRAM)

ENDEREÇO DA AÇÃO

RUA DR. FERNANDES JUNIOR, 160- CENTRO, VASSOURAS- RJ

ETAPA DO PROJETO:

PROJETO EXECUTIVO

TÍTULO DO DESENHO:

PROJETO PAISAGÍSTICO

TRECHO 4 - PÁTIO DAS MOÇAS

CÓDIGO DO DOC.:

1601\_MCH\_PE\_PAIO3-10\_OBC E PLANTIO\_R4.dwg

DESENHO

EMBYÁ

FORMATO

A1

ESCALA

1/75

DATA

Novembro/2021

Museu Casa da Hera

shr

ibram

INSTITUTO BRASILEIRO DE MUSEUS

MINISTÉRIO DA CIDADANIA

PÁTRIA AMADA BRASIL

LOTERIA FÉLICI

ASP ARQUITETURA E URBANISMO

PROJETO:

Arquiteto Duarte Vaz - CAU A31743-8

PROPRIEDADE:


SERIAL DO DESENHO:

PAI

06

REVISÃO:

04

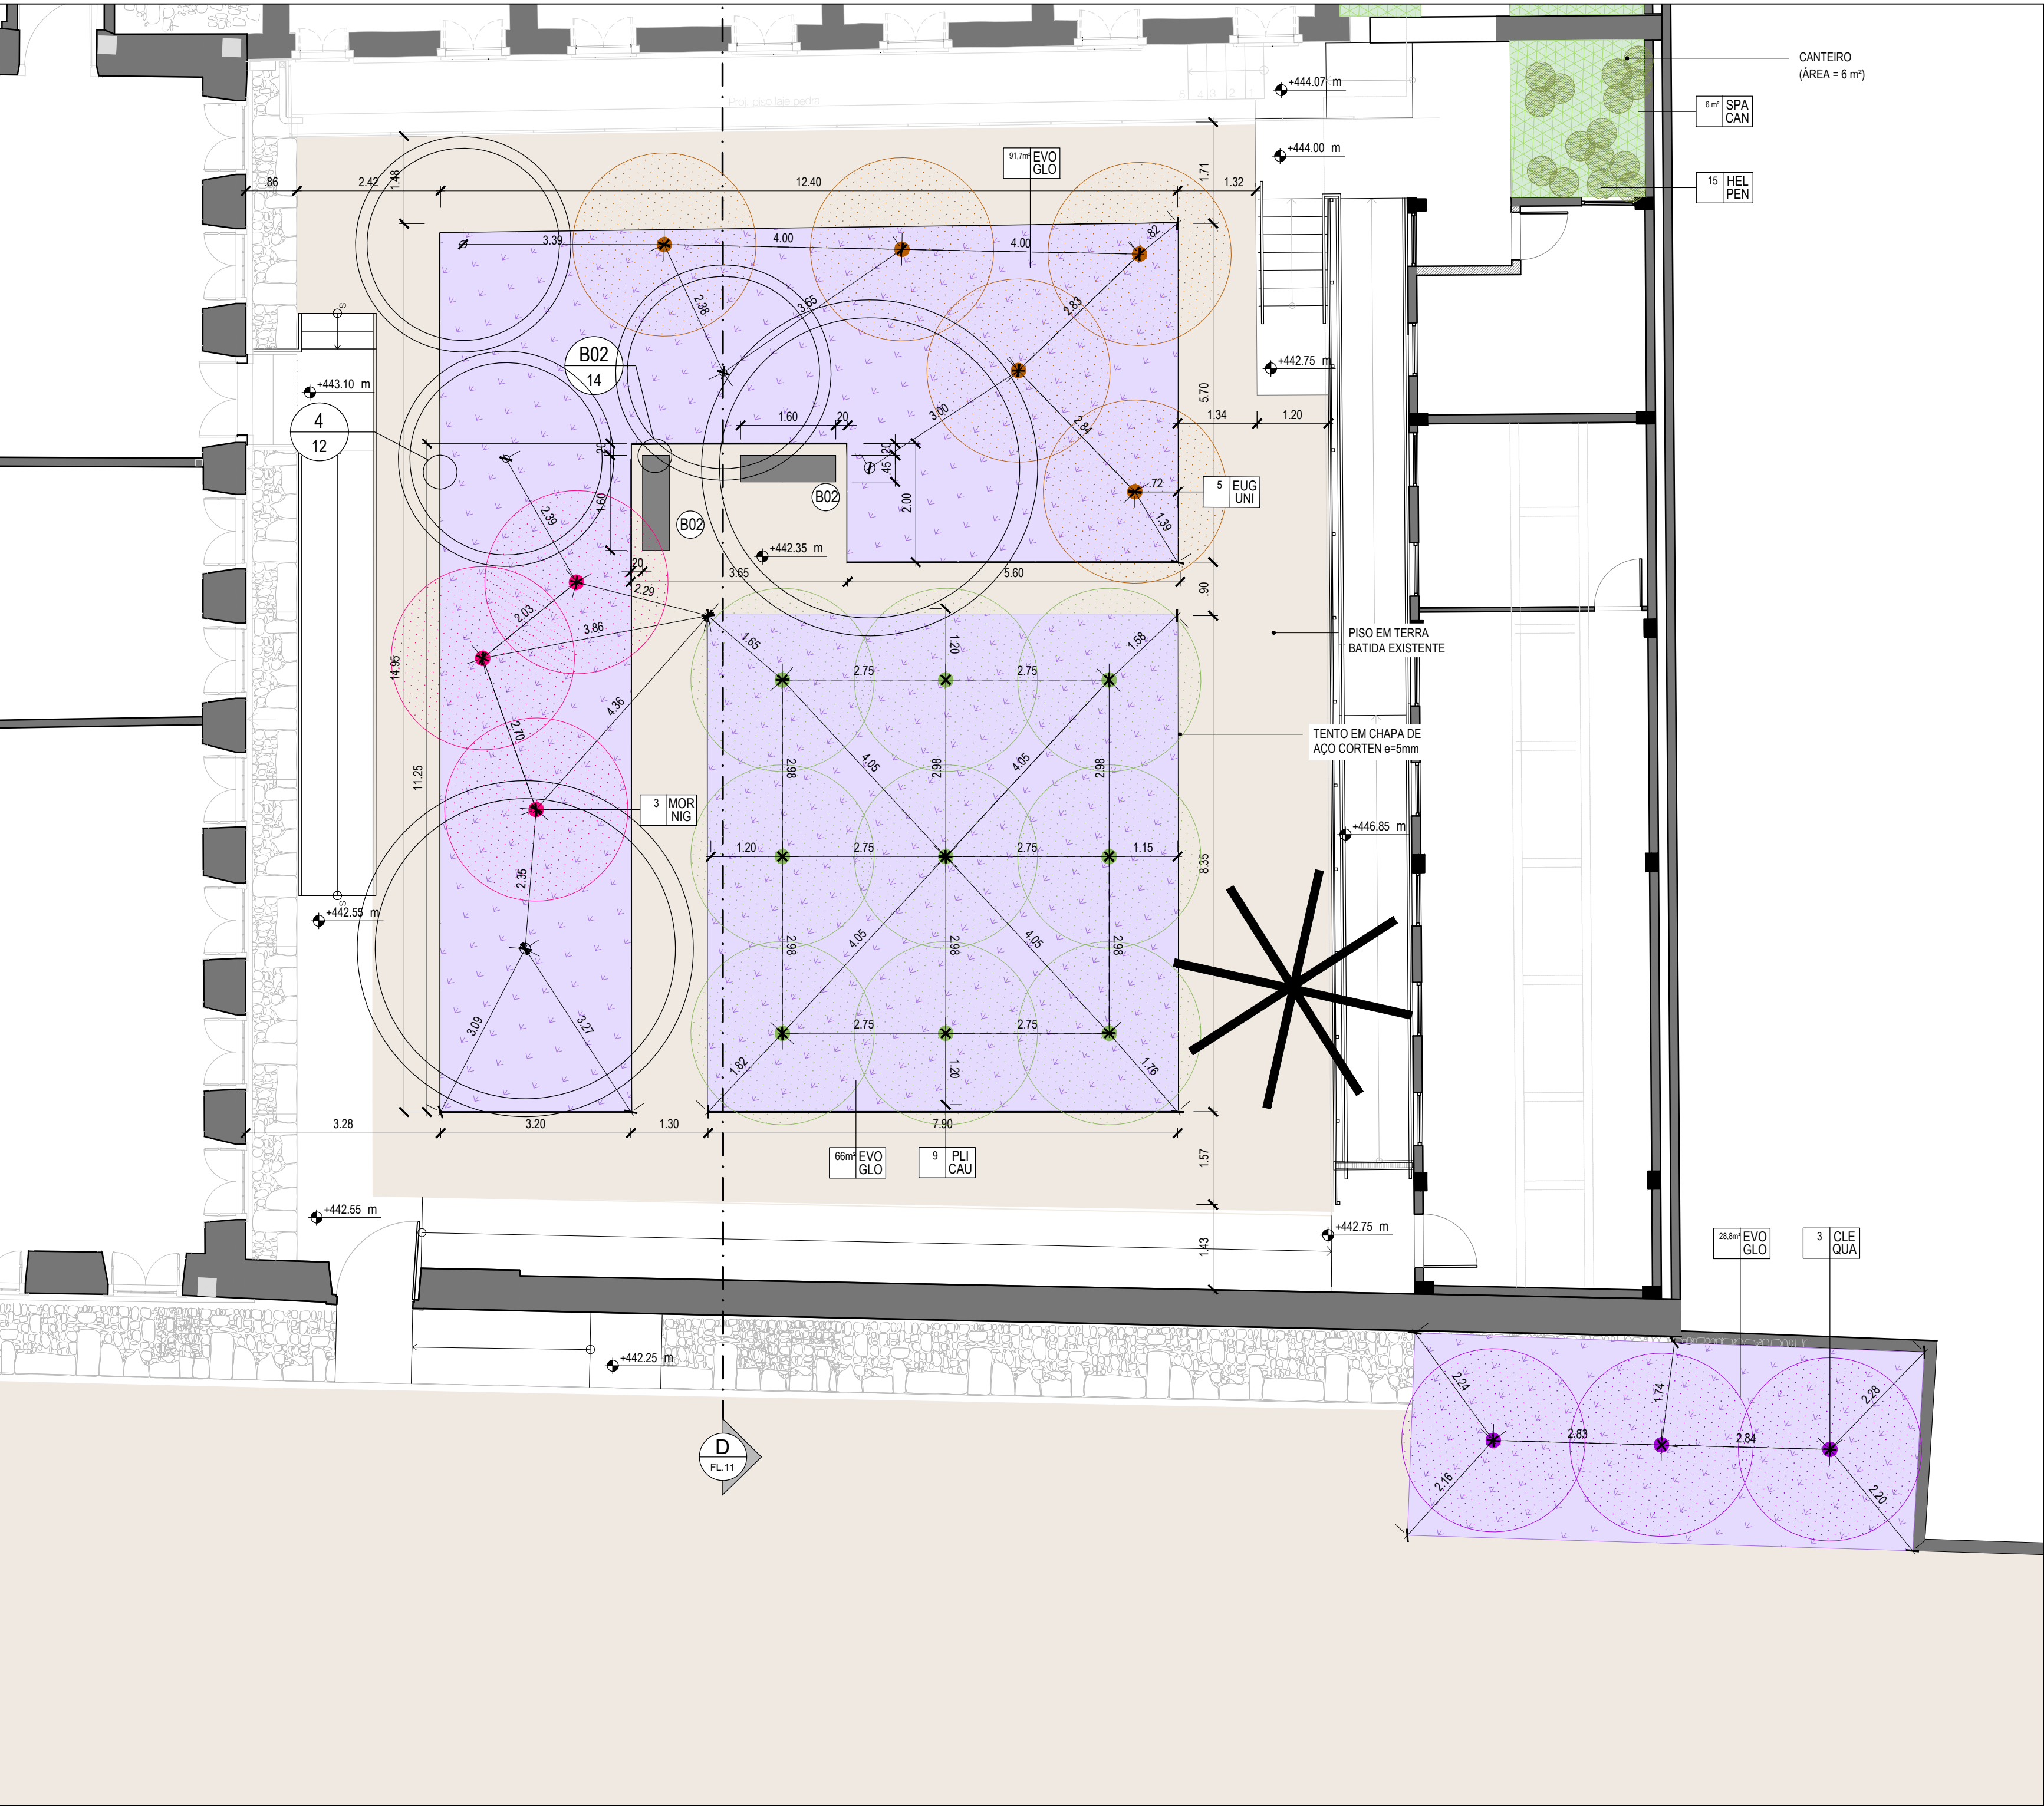

PLANTA BAIXA - PÁTIO DAS MOÇAS (TRECHO 4)

01 | ESC: 1:75

