



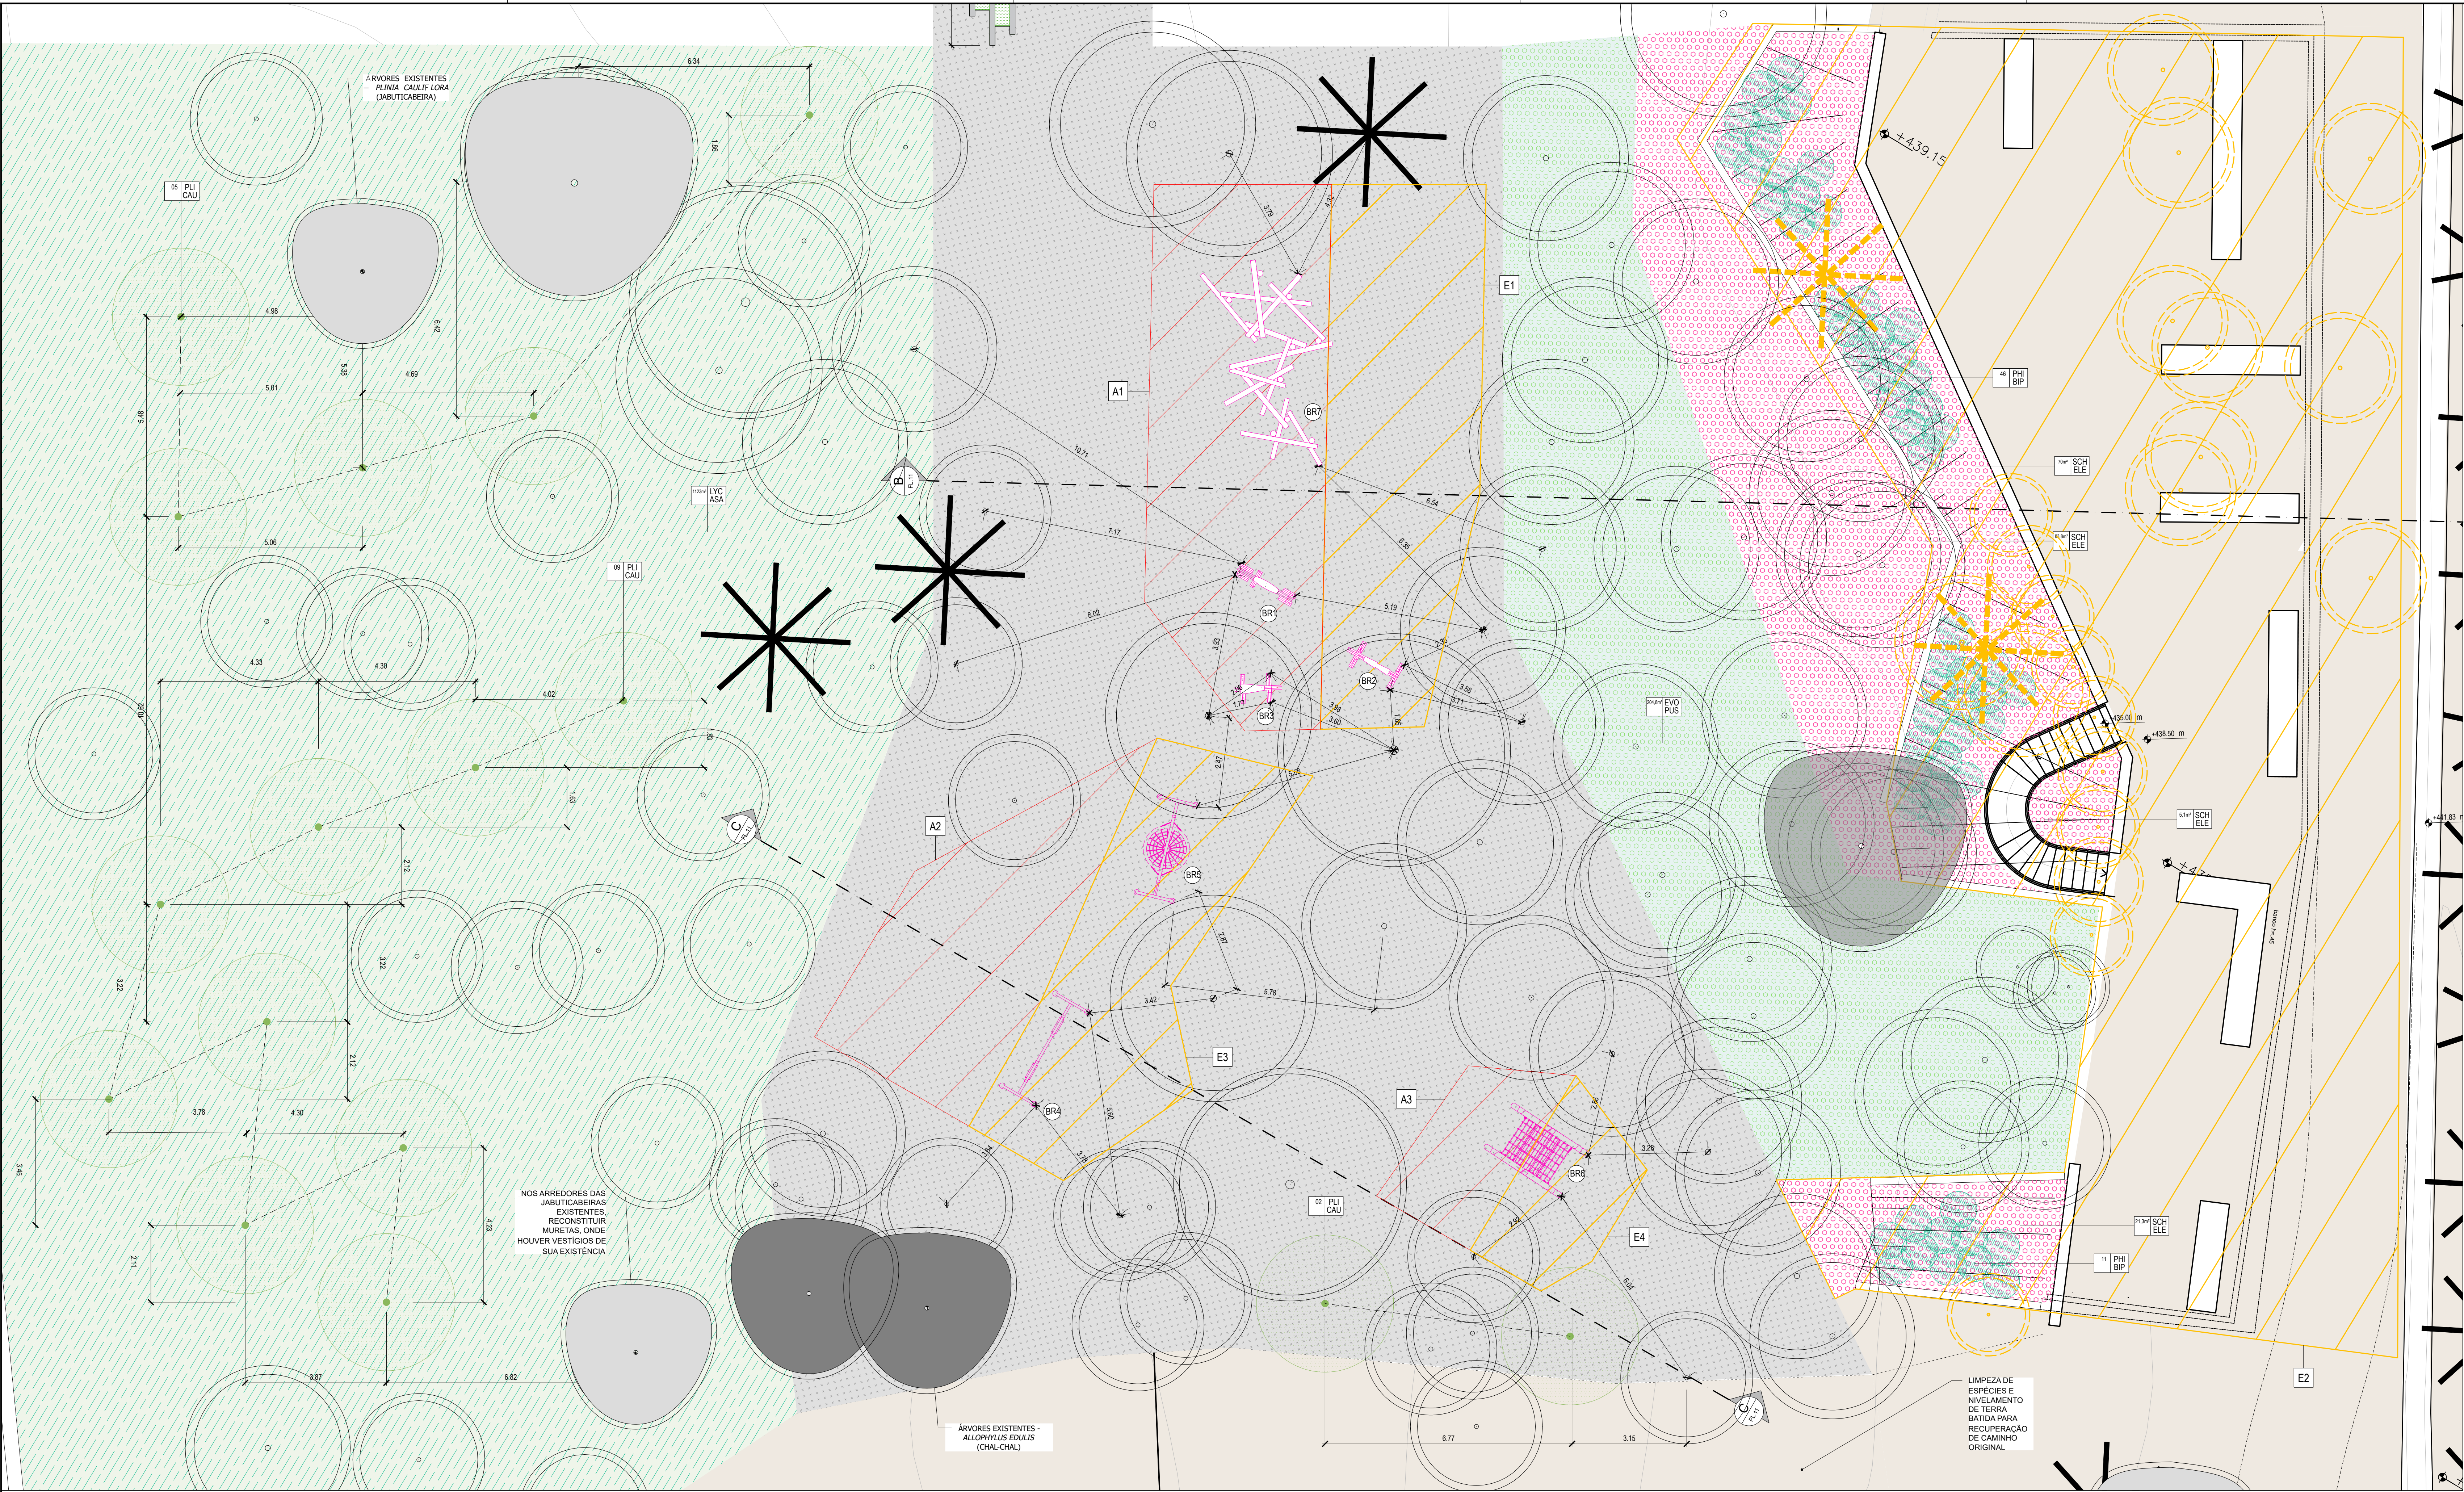

PLANTA BAIXA - POMAR JABUTICABEIRAS (TRECHO 6)
01 | ESC: 1/75

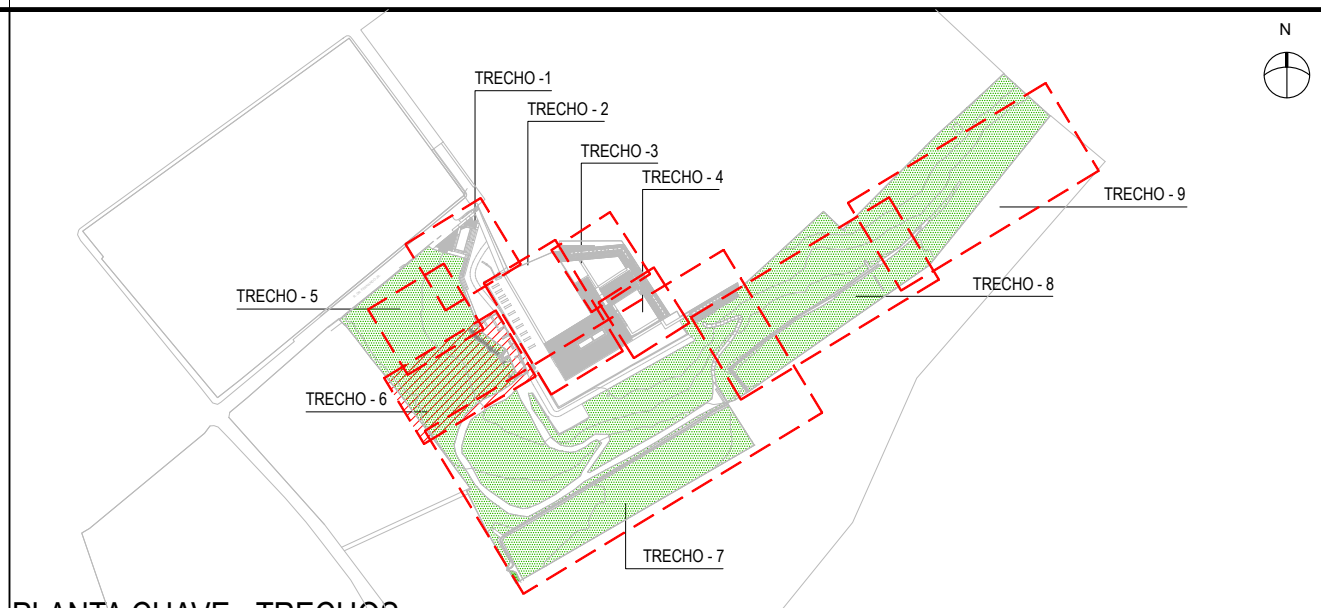

PLANTA CHAVE - TRECHOS

SEM ESCALA		LEGENDA	DESCRIÇÃO	QUANTITATIVO
			ÁRVORES E PALMEIRAS EXISTENTES A SEREM REMOVIDAS	23
			ÁRVORES E PALMEIRAS EXISTENTES	—
			ÁRVORES EXISTENTES INDICADAS PARA AUXILIAR NA LOCAÇÃO DOS ELEMENTOS PAISAGÍSTICOS	—
			SIMBOLOGIA DE ESPÉCIES E QUANTITATIVO PROPOSTO	—
			PISO EM TERRA BATIDA EXISTENTE	—
			COBERTURA DE SOLO EM MATÉRIA ORGÂNICA PICADA PROVENIENTE DE FODA (TRECHOS 5 E 6)	1100 M²

SEM ESCALA	LEGENDA	ÁREA EM PLANTA	VOLUME
	A1	ATERRO	68 m²
	A2	ATERRO	40,50 m²
	A3	ATERRO	13,90 m²
	E1	ESCAVAÇÃO	58,50 m²
	E2	ESCAVAÇÃO	500 m²
	E3	ESCAVAÇÃO	47 m²
	E4	ESCAVAÇÃO	14,40 m²

BRINQUEDOS				
BR	ELEMENTO	FORNECEDOR	CÓDIGO	QUANTIDADE
	BRINQUEDO BICO FANTÁSTICO 1	ERELAB (ou equivalente técnico)	CÓD.: BCH.01	01 un.
	BRINQUEDO BICO FANTÁSTICO 2	ERELAB (ou equivalente técnico)	CÓD.: BCH.02	01 un.
	BRINQUEDO BICO FANTÁSTICO 3	ERELAB (ou equivalente técnico)	CÓD.: BCH.03	01 un.
	BALANÇO S2 (DUAS ALTURAS)	ERELAB (ou equivalente técnico)	CÓD.: BL5.2	01 un.
	BALANÇO NINHO V2 (1 LUGAR)	ERELAB (ou equivalente técnico)	CÓD.: BLV.2.05	01 un.
	TÚNEL TRIÂNGULO COM ESCALADA	ERELAB (ou equivalente técnico)	CÓD.: TTE.01	01 un.
	TREPA TRONCO GRANDE	ERELAB (ou equivalente técnico)	CÓD.: TRT.G.01	01 un.

TRECHO 6 - POMAR DAS JABUTICABEIRAS				
SIMBOLOGIA	NOME CIENTÍFICO	NOME POPULAR	PORTE	QUANTIDADE
	<i>Evelulus pusillus</i>	gota-de-orvalho	-	204,8 m²
	<i>Lycianthes asarifolia</i>	mocovo	-	1123 m²
	<i>Philodendron bipinnatifidum</i>	guaimbê	0,6 m	57 un.
	<i>Plinia cauliflora</i>	jabuticabeira	3 m	16 un.
	<i>Schizocentron elegans</i>	quaresmeira-rasteira	-	180,2 m²

QUANTITATIVO DE ESPÉCIES

NOTAS:

- A LOCALIZAÇÃO EXATA DAS JABUTICABEIRAS DEVERÁ SER AVALIADA IN LOCO EM FUNÇÃO DAS VISADAS ANALISADAS E A PARTIR DAS JABUTICABEIRAS EXISTENTES.
- ONDE TIVER AS JABUTICABEIRAS EXISTENTES, DEVERÁ SER FEITA A RECONSTITUIÇÃO DAS MURREITAS DE CONTENÇÃO HISTÓRICAS NOS TRECHOS EM QUE AS MURREITAS TIVEREM DEIXADOS RASTROS DA SUA EXISTÊNCIA.
- RETRAR A VEGETAÇÃO ARBUSTIVA DO ENTORNO DAS JABUTICABEIRAS, DESORÇANDO OS ERVOS VULGARES E RESTITUINDO A FEIÇÃO ORIGINAL DE POMAR DA ÉPOCA, SEM UM ESTRATO INTERMEDIÁRIO ENTRE O BASTIDO E O ARBÓREO. REDUZIR AO MÁXIMO A QUANTIDADE DE TRADICIONÁRIA ZERAMBA, PROPÕE-SE A *LYCANTHES ASARIFOLIA* COMO SUBSTITUTA.
- A MATÉRIA ORGÂNICA PROVENIENTE DE FODA DEVE SER PICADA E COLOCADA COMO COBERTURA DE SOLO NA ÁREA INDICADA NO DESENHO.

REV.	DATA	DESCRIÇÃO	DES.	VERIF.	APROV.
03	18/11/2021	Revisão geral			
02	07/08/2021	Revisão geral			
01	16/07/2021	Revisão geral			
00	11/05/2021	Emissão inicial			

QUADRO DE REVISÕES

ESTE DESENHO NÃO PODE SER USADO, COPIADO OU CEDIDO FORA DOS TERMOS CONTRATUAIS.

IDENTIFICAÇÃO DA AÇÃO

AMPLIAÇÃO, MODERNIZAÇÃO E RESTAURAÇÃO DO MUSEU CASA DA HERA E SEUS ANEXOS

CONTRATANTE: INSTITUTO BRASILEIRO DE MUSEUS (IBRAM)

ENDEREÇO DA AÇÃO: RUA DR. FERNANDES JUNIOR, 160- CENTRO, VASSOURAS- RJ

ETAPA DO PROJETO: PROJETO EXECUTIVO

TÍTULO DO DESENHO: PROJETO PAISAGÍSTICO TRECHO 6 - POMAR DAS JABUTICABEIRAS

CÓDIGO DO DOC.: 1601_MCH_PE_PA03-10_OBC E PLANTIO_R4.dwg

DESENHO EMBYÁ	FORMATO A1	ESCALA 1/75	DATA Novembro/2021
------------------	---------------	----------------	-----------------------

SERIAL DO DESENHO: PAI 08

REVISÃO: 03

PROPRIEDADE: Arquitele Duarte Vaz - CAU A31743-8