



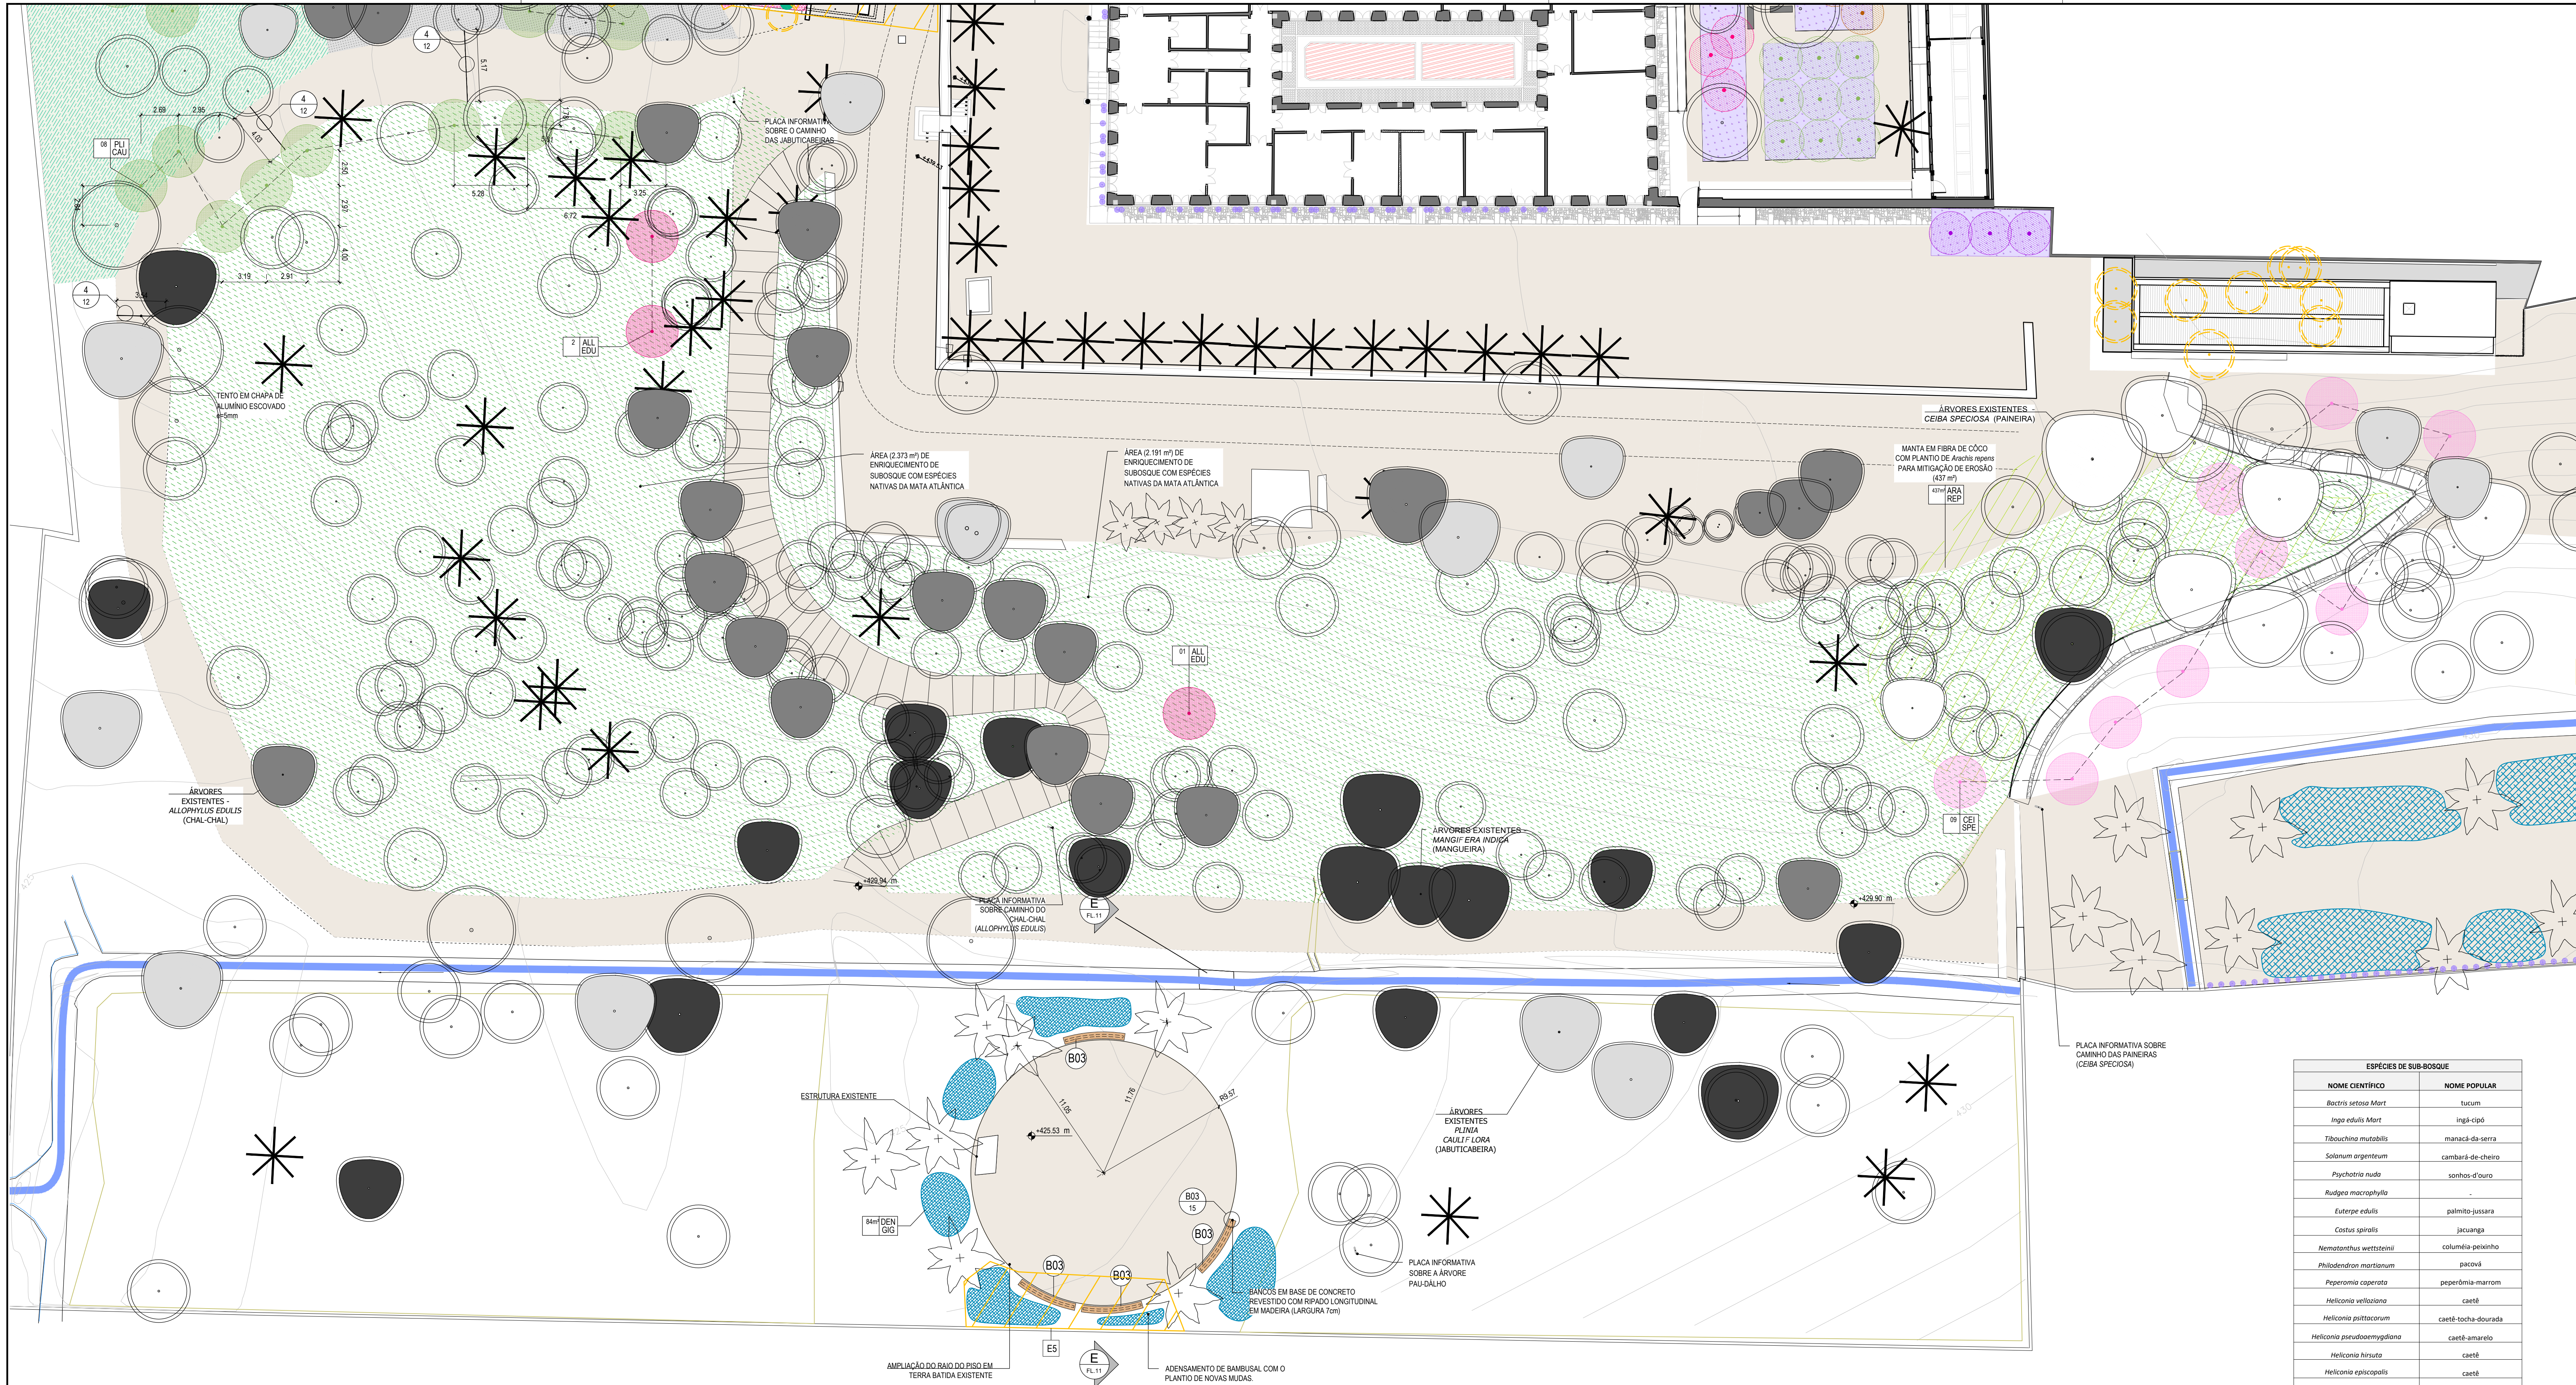

PLANTA BAIXA - ALAMEDAS E ESPAÇO MANUEL CONGO E MARIA CRIOLA (TRECHO 7)
01 | ESC: 1:200

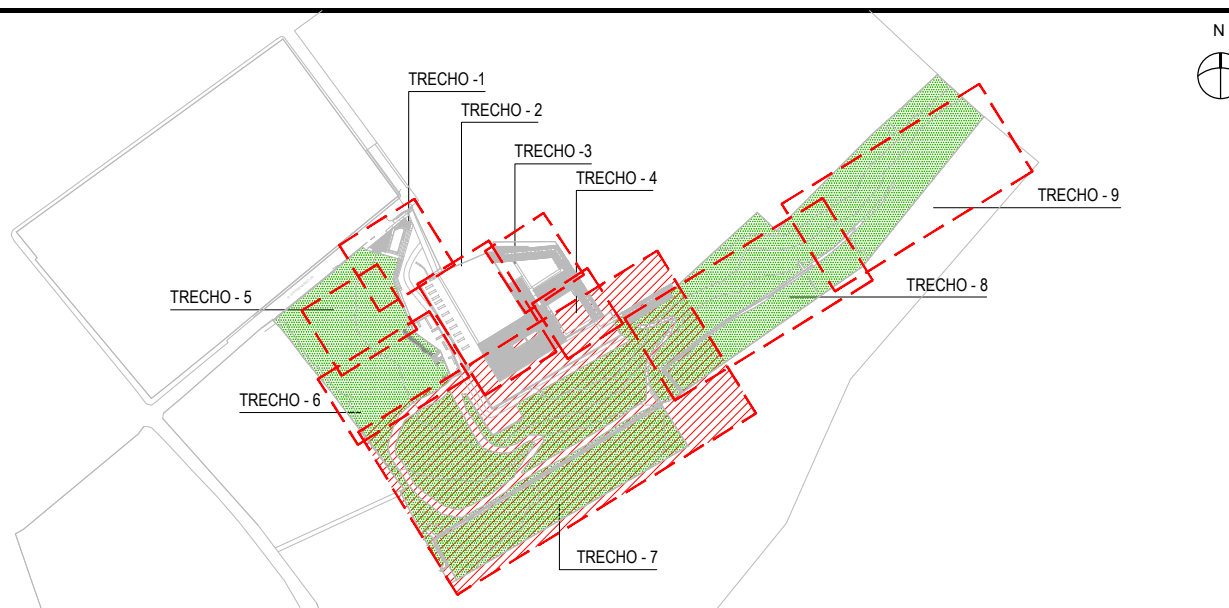

PLANTA CHAVE - TRECHOS
SEM ESCALA

LEGENDA	DESCRIÇÃO	QUANTITATIVO
	ÁRVORES E PALMEIRAS EXISTENTES A SEREM REMOVIDAS	09
	ÁRVORES E PALMEIRAS EXISTENTES	-
	ÁRVORES EXISTENTES INDICADAS PARA AUXILIAR NA LOCAÇÃO DOS ELEMENTOS PAISAGÍSTICOS	-
	SIMBOLOGIA DE ESPÉCIES E QUANTITATIVO PROPOSTO	-
	PLACA INFORMATIVA	4 UNID
	B03 - BANCOS CURVOS EM MADEIRA PROPOSTOS	4 UNID
	PISO EM TERRA BATIDA EXISTENTE	-
	PLANTIO DE Arachis repens EM MANTA EM FIBRA DE CÔCO NO TALUDE PARA MITIGAÇÃO DE EROÇÃO	4,37 m²
	ENRIQUECIMENTO COM ESPÉCIES DE SUB-BOSQUE	4.564 m²
	TENTO METÁLICO EM AÇO CORTEN (VER DET. PRANCHA 14)	12,8 MLINEARES

MOVIMENTO DE TERRA		
LEGENDA	ÁREA EM PLANTA BAIXA	VOLUME
	ESCAVAÇÃO	59,20 m³
		26,65 m³

TRECHO 7 - ALAMEDAS E ESPAÇO MANUEL CONGO E MARIA CRIOLA				
SIMBOLOGIA	NOME CIENTÍFICO	NOME POPULAR	PORTE	QUANTIDADE
ALL EDU	Allophylus edulis	chal-chal	3 m	3 un.
CEI SPE	Ceiba speciosa	paineira	3 m	9 un.
DEN GIG	Dendrocalamus giganteus	bambu gigante	0,5 m	84 m²
PLI CAU	Plinia cauliflora	jabuticabeira	3 m	8 un.

PLANTIO PARA MITIGAÇÃO DE EROÇÃO - TRECHO 7				
SIMBOLOGIA	NOME CIENTÍFICO	NOME POPULAR	PORTE	QUANTIDADE
ARA REP	Arachis repens	grama-amendoim	-	437 m²

QUANTITATIVO DE ESPÉCIES

- NOTAS:
- A LOCALIZAÇÃO EXATA DAS ÁRVORES ESPECIFICADA DEVERÁ SER AVALIADA IN LOCO EM FUNÇÃO DAS CLAREIRAS EXISTENTES, PROCURANDO SEGUIR O ALINHAMENTO DAS ÁRVORES EXISTENTES.
 - O QUANTITATIVO DE BAMBUZAL PROPOSTO DEVERÁ SER AVALIADO NO LOCAL. QUANTIDADE NECESSÁRIA PARA MELHOR FECHAMENTO DELIMITAÇÃO DO CÍRCULO AO REDOR DO CÍRCULO DE TERRA BATIDA.
 - NOS CANTEIROS ENTRE AS VIAS DEVERÁ SER FEITO ADENSAMENTO DE ESPÉCIES DE SUB-BOSQUE DA MATA ATLÂNTICA, PREFERENCIALMENTE ENCONTRADAS NA REGIÃO.
 - NO LOCAL INDICADO NO DESENHO DEVE SER REALIZADO PLANTIO DE Arachis repens EM MANTA DE FIBRA DE CÔCO PARA MITIGAÇÃO DA EROÇÃO.

REV.	DATA	DESCRIÇÃO	DES.	VERIF.	APROV.
04	30/03/2022	Revisão especificação dos tentos			
03	18/11/2021	Revisão geral			
02	07/08/2021	Revisão geral			
01	16/07/2021	Revisão geral			
00	11/06/2021	Emissão inicial			

QUADRO DE REVISÕES

ESTE DESENHO NÃO PODE SER USADO, COPIADO OU CEDIDO FORA DOS TERMOS CONTRATUAIS.

IDENTIFICAÇÃO DA AÇÃO

AMPLIAÇÃO, MODERNIZAÇÃO E RESTAURAÇÃO DO MUSEU CASA DA HERA E SEUS ANEXOS

CONTRATANTE

INSTITUTO BRASILEIRO DE MUSEUS (IBRAM)

ENDEREÇO DA AÇÃO

RUA DR. FERNANDES JUNIOR, 160- CENTRO, VASSOURAS- RJ

ETAPA DO PROJETO:

PROJETO EXECUTIVO

TÍTULO DO DESENHO:

PROJETO PAISAGÍSTICO
TRECHO 7 - ALAMEDAS E ESPAÇO MANUEL CONGO E MARIA CRIOLA

CODIGO DO DOC.:

1601_MCH_PE_PA03-10_OBC E PLANTIO_R4.dwg

DESENHO

EMBYÁ

FORMATO

A1 estendido

ESCALA

1/200

DATA

Novembro/2021

Logo of Museu Casa da Hera, Ibram, and others

SERIAL DO DESENHO:

PAI

09

REVISÃO:

04

PROJETO:

Arquiteto Duarte Vaz - CAU A31743-8

PROPRIEDADE:

ESPÉCIES DE SUB-BOSQUE	
NOME CIENTÍFICO	NOME POPULAR
Bactris setosa Mart	tucum
Inga edulis Mart	ingá-cipó
Tibouchina mutabilis	manacá-da-serra
Solanum argenteum	cambará-de-cheiro
Psychotria nuda	sonhos-d'ouro
Rudges macrophylla	-
Euterpe edulis	palmito-jussara
Castus spiralis	jacunga
Nerostanthus wetsteinii	columéia-peixinho
Philodendron martianum	pacová
Peperomia caperata	peperomia-marrom
Heliconia velloziana	caeté
Heliconia psittacorum	caeté-tocha-dourada
Heliconia pseudoemrylliana	caeté-amarelo
Heliconia hirsuta	caeté
Heliconia episcopalis	caeté
Stromanthe sanguinea Sand.	caeté-bravo
Ctenanthe setosa	maranta-ciraa
Ctenanthe burle-marxi	maranta-zebra
Calathea zebrina	calatêia-zebra
Calathea insignis	maranta-cassavel
Calathea zebrina burle-marxi	crystal
Calathea argyrea	maranta-proteada
Philodendron cordatum	imbé

ESPÉCIES SUGERIDAS PARA ENRIQUECIMENTO DE SUBBOSQUE