




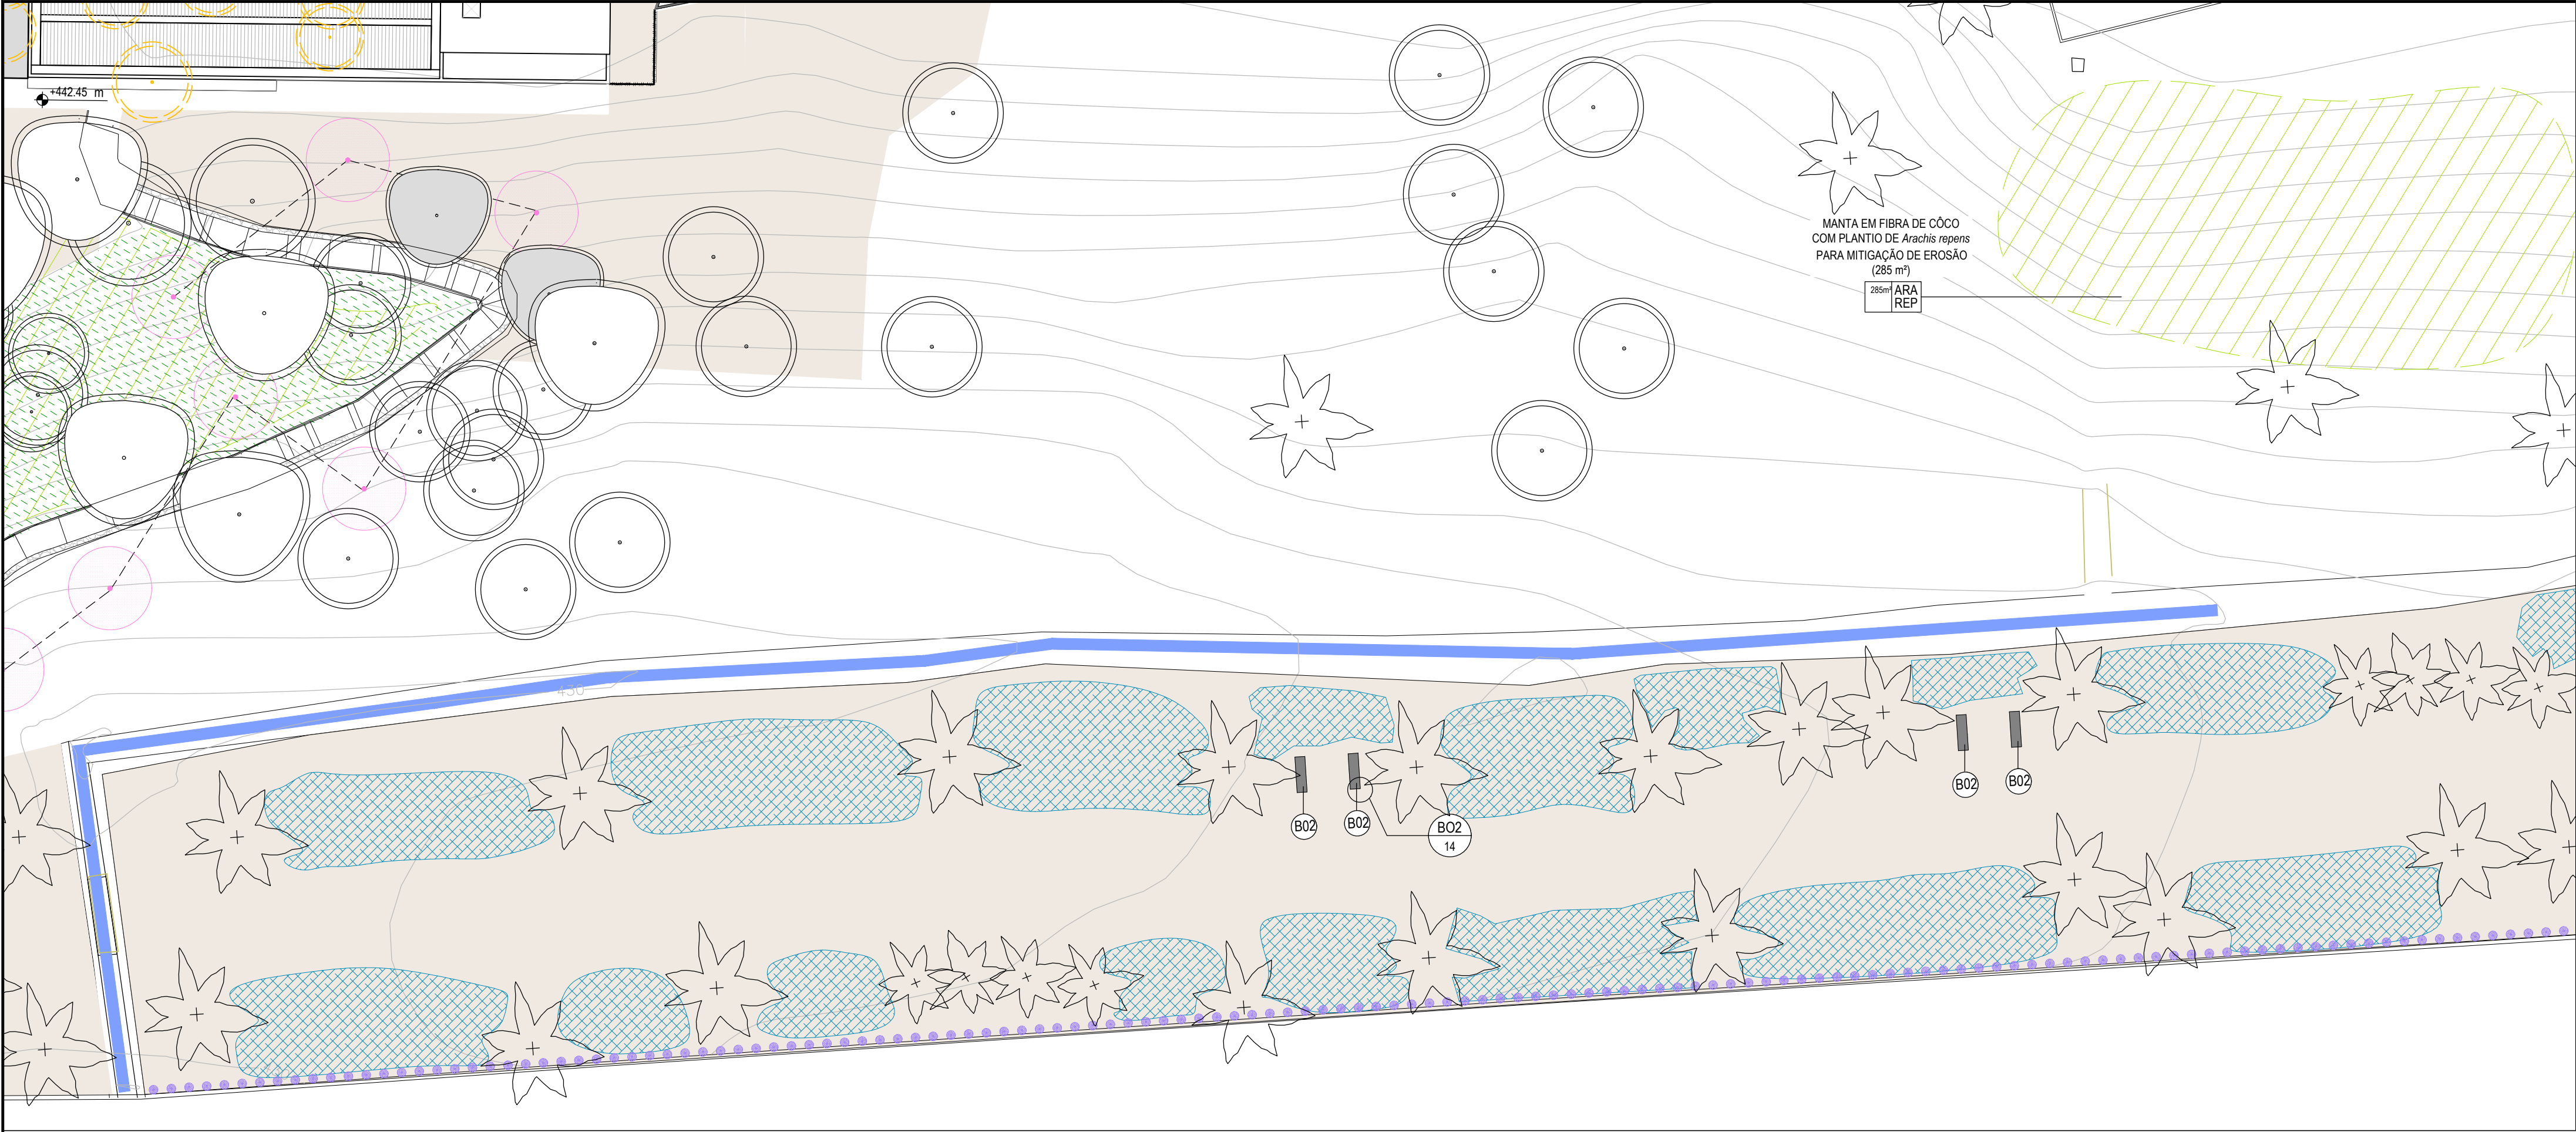

PLANTA BAIXA - ALÉIA DE BAMBUS (TRECHO 8)
01 | ESC: 1:200

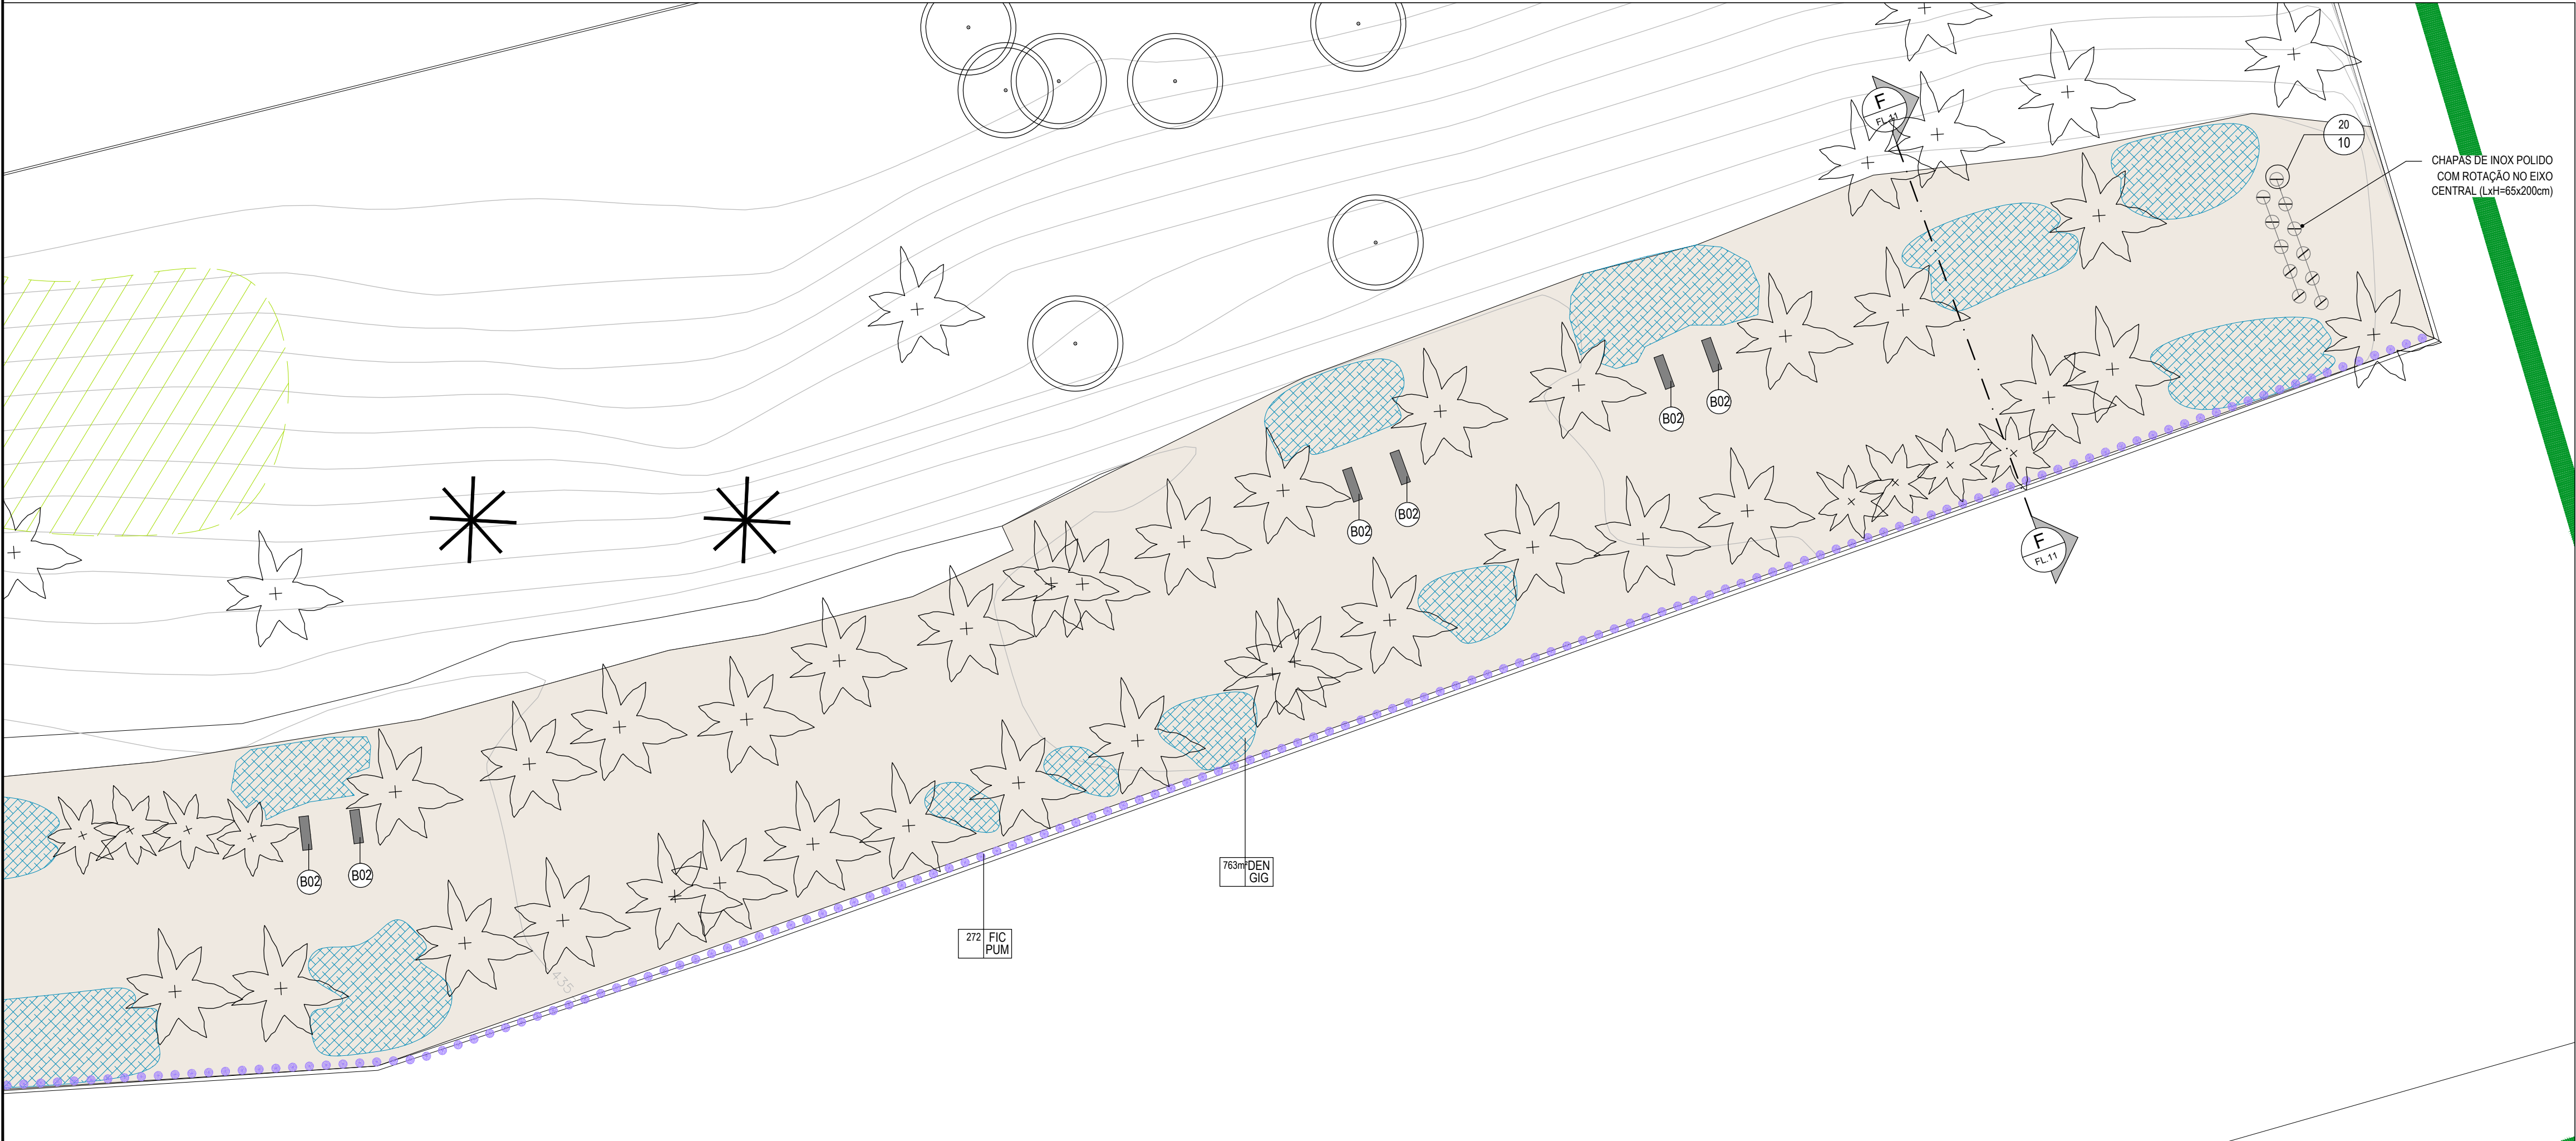

PLANTA BAIXA - ALÉIA DE BAMBUS (TRECHO 9)
02 | ESC: 1:200

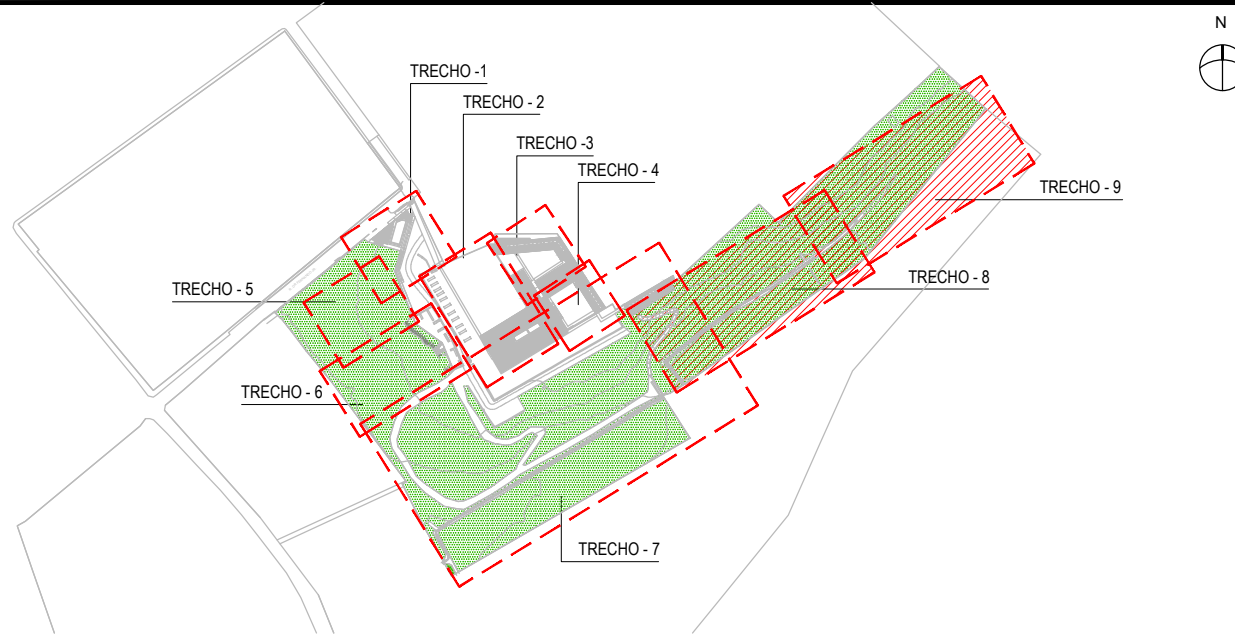

PLANTA CHAVE - TRECHOS
SEM ESCALA

LEGENDA	DESCRIÇÃO	QUANTITATIVO
	ÁRVORES E PALMEIRAS EXISTENTES A SEREM REMOVIDAS	-
	ÁRVORES E PALMEIRAS EXISTENTES	-
	BAMBUSAL EXISTENTE (DENDROCALAMUS GIGANTUEUS)	-
	SIMBOLOGIA DE ESPÉCIES E QUANTITATIVO PROPOSTO	-
	INDICATIVO DE DETALHE	-
	B02 - BANCOS EM GRANITO CINZA LEVIGADO PROPOSTOS	10 UNID
	CHAPA DE INOX POLIDO COM ROTAÇÃO NO EIXO CENTRAL	1 UNID
	PLANTIO DE Arachis repens EM MANTA EM FIBRA DE CÔCO NO TALUDE PARA MITIGAÇÃO DE EROSÃO	285 M²

TRECHO 8 E 9 - ALÉIA DE BAMBUS				
SIMBOLOGIA	NOME CIENTÍFICO	NOME POPULAR	PORTE	QUANTIDADE
DEN GIG	Dendrocalamus giganteus	bambu gigante	0,5 m	763 m²
FIC PUM	Ficus pumila	unha-de-gato	-	272 un.

PLANTIO PARA MITIGAÇÃO DE EROSÃO - TRECHO 8				
SIMBOLOGIA	NOME CIENTÍFICO	NOME POPULAR	PORTE	QUANTIDADE
ARA REP	Arachis repens	grama-amendoim	-	285 m²

QUANTITATIVO DE ESPÉCIES

- NOTAS:
- A LOCALIZAÇÃO EXATA DAS ÁRVORES ESPECIFICADA DEVERÁ SER AVALIADA IN LOCO EM FUNÇÃO DAS CLAREIRAS EXISTENTES, PROCURANDO SEGUIR O ALINHAMENTO DAS ÁRVORES EXISTENTES.
 - O QUANTITATIVO DE BAMBUSAL PROPOSTO DEVERÁ SER AVALIADO NO LOCAL A QUANTIDADE NECESSÁRIA PARA MELHOR FECHAMENTO DELIMITAÇÃO DO CÍRCULO AO REDOR DO CÍRCULO DE TERRA BATIDA.
 - NOS CANTEIROS ENTRE AS VIAS DEVERÁ SER FEITO ADENSAMENTO DE ESPÉCIES DE SUB-BOSQUE DA MATA ATLÂNTICA, PREFERENCIALMENTE ENCONTRADAS NA REGIÃO.
 - A LOCALIZAÇÃO E QUANTIDADE EXATA DO BAMBUSAL PROPOSTO DEVERÁ SER AVALIADA IN LOCO EM FUNÇÃO DAS CLAREIRAS EXISTENTES.
 - NO LOCAL INDICADO NO DESENHO DEVE SER REALIZADO PLANTIO DE Arachis repens EM MANTA DE FIBRA DE CÔCO PARA MITIGAÇÃO DA EROSÃO.

03	19/11/2021	Revisão geral				
02	07/08/2021	Revisão geral				
01	16/07/2021	Revisão geral				
00	11/05/2021	Emissão inicial				
REV.	DATA	DESCRIÇÃO	DES.	VERIF.	APROV.	
QUADRO DE REVISÕES						

ESTE DESENHO NÃO PODE SER USADO, COPIADO OU CEDIDO FORA DOS TERMOS CONTRATUAIS.

IDENTIFICAÇÃO DA AÇÃO

AMPLIAÇÃO, MODERNIZAÇÃO E RESTAURAÇÃO DO MUSEU CASA DA HERA E SEUS ANEXOS

CONTRATANTEINSTITUTO BRASILEIRO DE MUSEUS (IBRAM)

ENDEREÇO DA AÇÃORUA DR. FERNANDES JUNIOR, 160- CENTRO, VASSOURAS- RJ

ETAPA DO PROJETO:PROJETO EXECUTIVO

TÍTULO DO DESENHO:
PROJETO PAISAGÍSTICO
TRECHOS 8 E 9 - ALÉIA DE BAMBUS

CÓDIGO DO DOC.:16021_EX03-10_OBC E PLANTIO_R3.dwg

DESENHO
EMBYÁ

FORMATO
A1

ESCALA
1/200

DATA
Novembro/2021

Museu Casa da Hera

ibram

MINISTÉRIO DA CIDADANIA

PÁTRIA AMADA BRASIL

A&P ARQUITETURA E URBANISMO

EMBYÁ

PROJETO:Arquiteto Duarte Vaz - CAU A31743-8

PROPRIEDADE:

SERIAL DO DESENHO:
PAI
10

REVISÃO:
03