



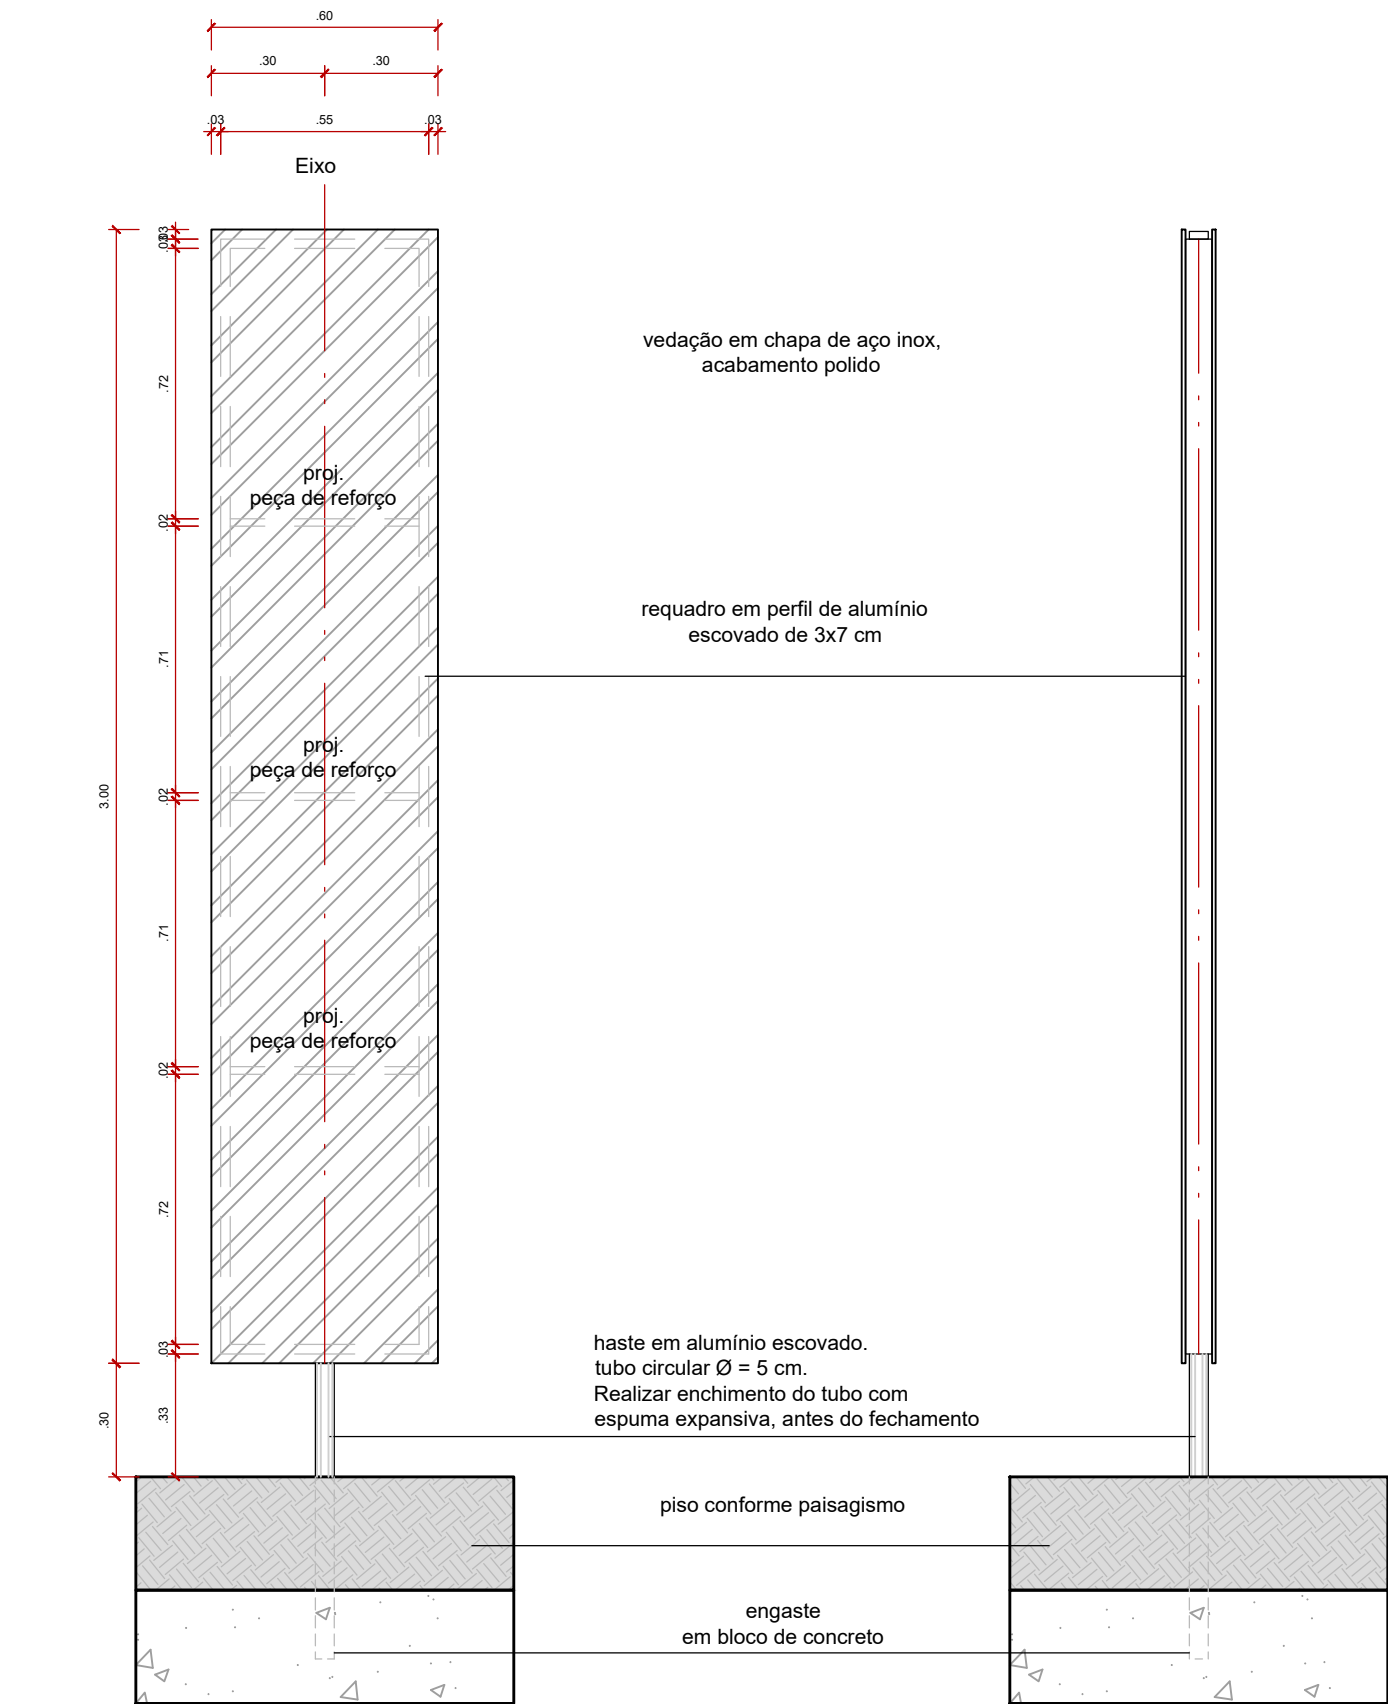


ELEMENTO VERTICAL - BAMBUZAL
VISTA FRONTAL
ESCALA 1:20

ELEMENTO VERTICAL - BAMBUZAL
VISTA LATERAL
ESCALA 1:20

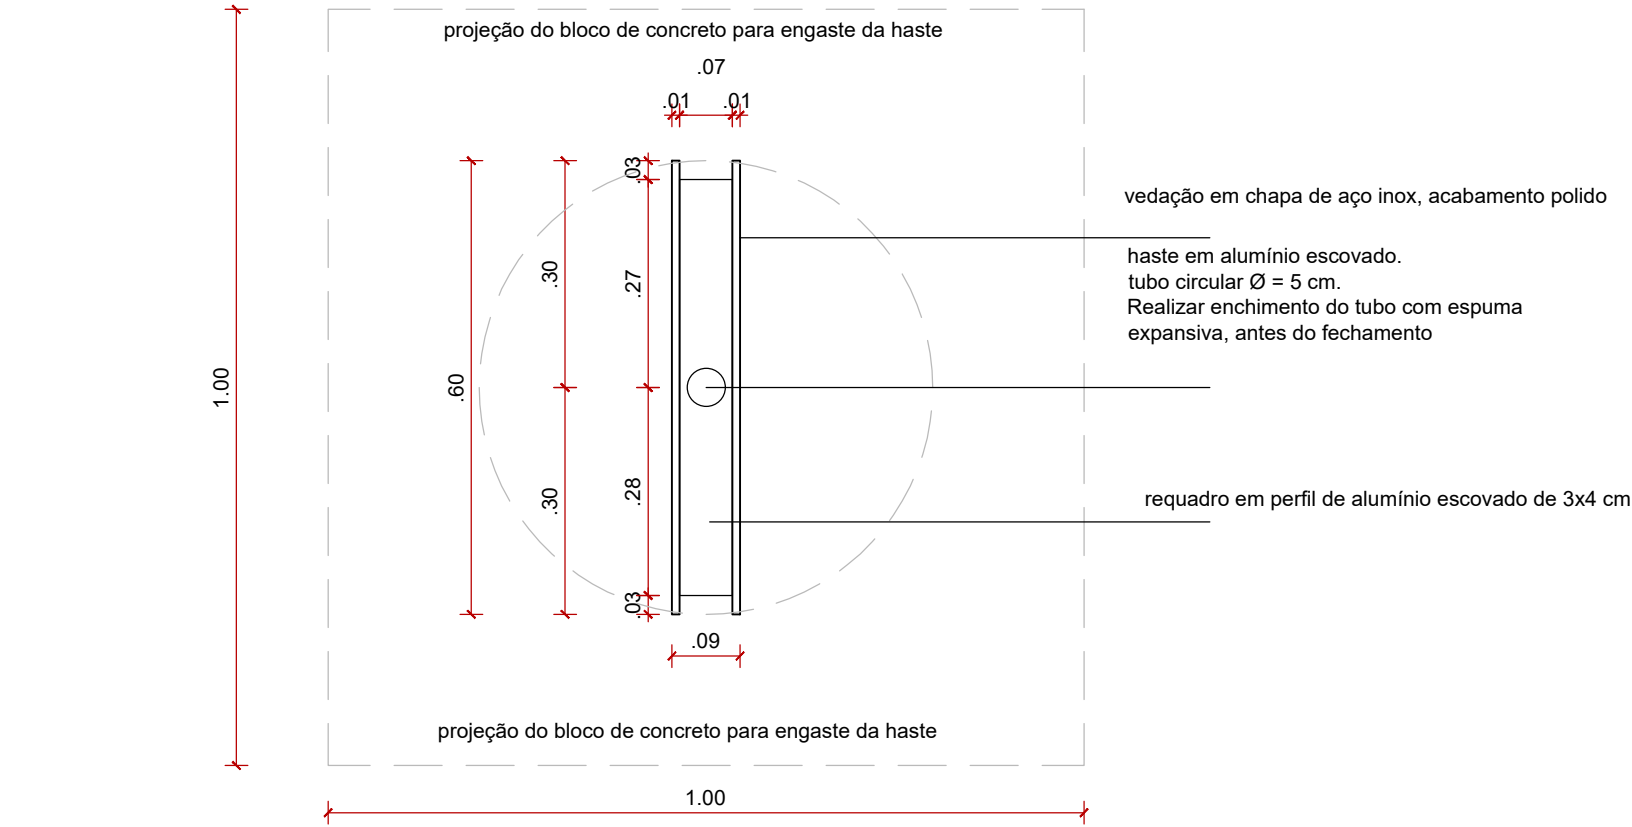

ELEMENTO VERTICAL - BAMBUZAL
PLANTA BAIXA
ESCALA 1:10

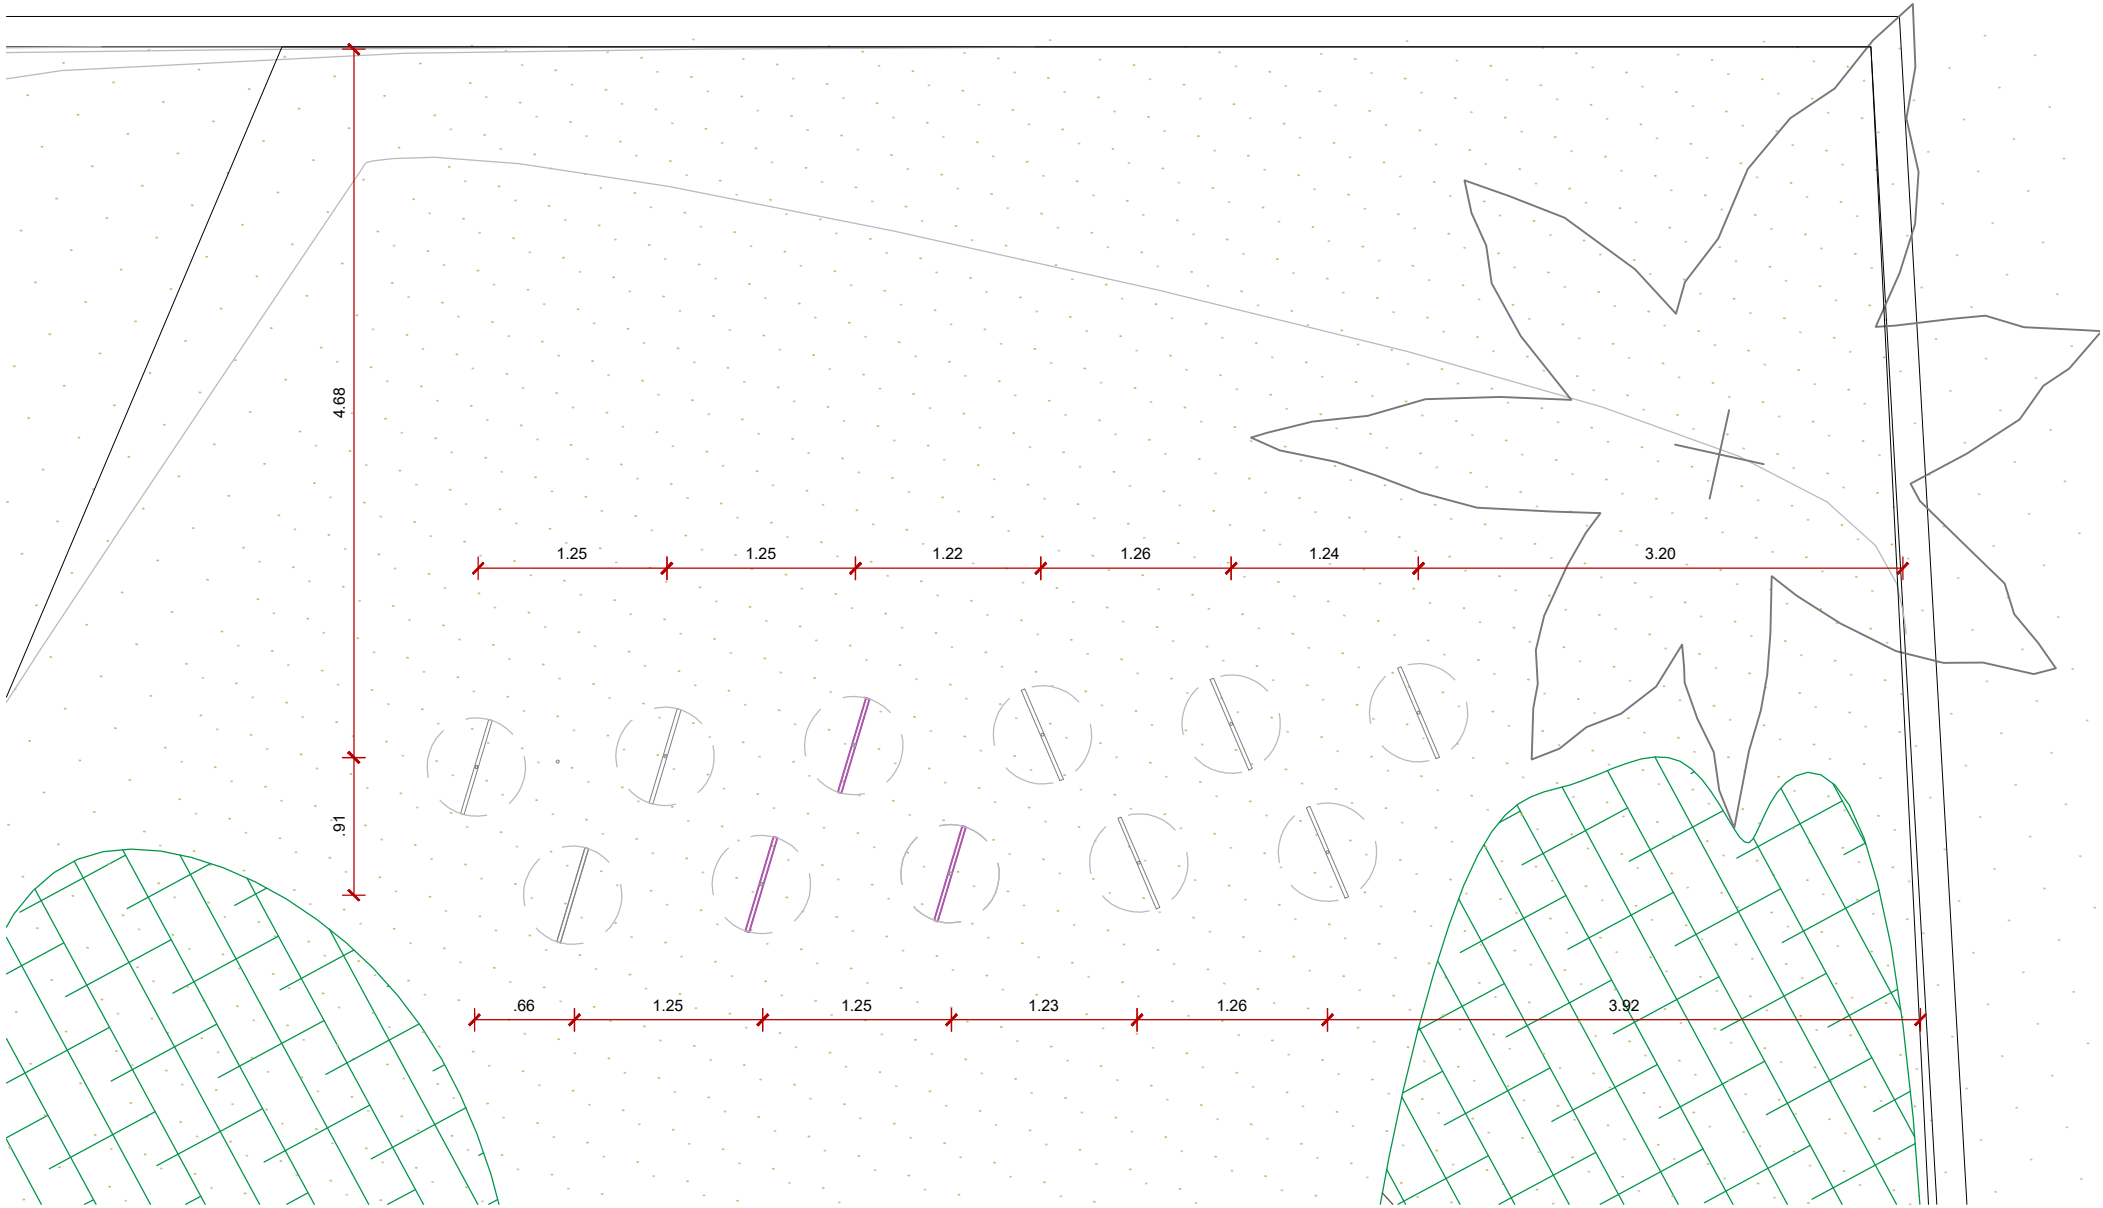

ELEMENTOS VERTICAIS - BAMBUZAL
LOCAÇÃO
ESCALA 1:50

OBSERVAÇÕES:
1. PARA A LOCALIZAÇÃO DOS ELEMENTOS CONSTRUÍDOS DE PAISAGISMO, VERIFICAR OS ESENHOS DE PAISAGISMO.

01	05/03/2022	REVISÃO DE ESPECIFICAÇÕES, APÓS SOLICITAÇÃO DA FISCALIZAÇÃO			
REV.	DATA	DESCRIÇÃO			
			DES.	VERIF.	APROV.
QUADRO DE REVISÕES					

ESTE DESENHO NÃO PODE SER USADO, COPIADO OU CEDIDO FORA DOS TERMOS CONTRATUAIS.

IDENTIFICAÇÃO DA AÇÃO
AMPLIAÇÃO, MODERNIZAÇÃO E RESTAURAÇÃO DO MUSEU CASA DA HERA E SEUS ANEXOS

CONTRATANTE
INSTITUTO BRASILEIRO DE MUSEUS (IBRAM)

ENDEREÇO DA AÇÃO
RUA DR. FERNANDES JUNIOR, 160- CENTRO, VASSOURAS- RJ

ETAPA DO PROJETO:
PROJETO EXECUTIVO

TÍTULO DO DESENHO:
PROJETO DE PAISAGISMO - ELEMENTOS CONSTRUÍDOS
ELEMENTOS VERTICAIS - BAMBUZAL

CÓDIGO DO DOC.:
1601_MCH_PE_ELEMENTOS PAISAGISMO_R01 (1).dwg

DESENHO
TÉCIO MARTINS

FORMATO
A2

ESCALA
INDICADA

DATA
Setembro/2021

Museu Casa da Hera
shm
ibram
MINISTÉRIO DA CIDADANIA
PÁTRIA AMADA BRASIL
GOVERNO FEDERAL

AS PARQUETURA E URBANISMO

PROJETO: Arquiteto Alexandre Prisco Paraíso Barreto - CAU nº A33292-5

PROPRIEDADE:

SERIAL DO DESENHO:
PAI
22
REVISÃO:
01