



POSIÇÕES DAS CONTENÇÕES

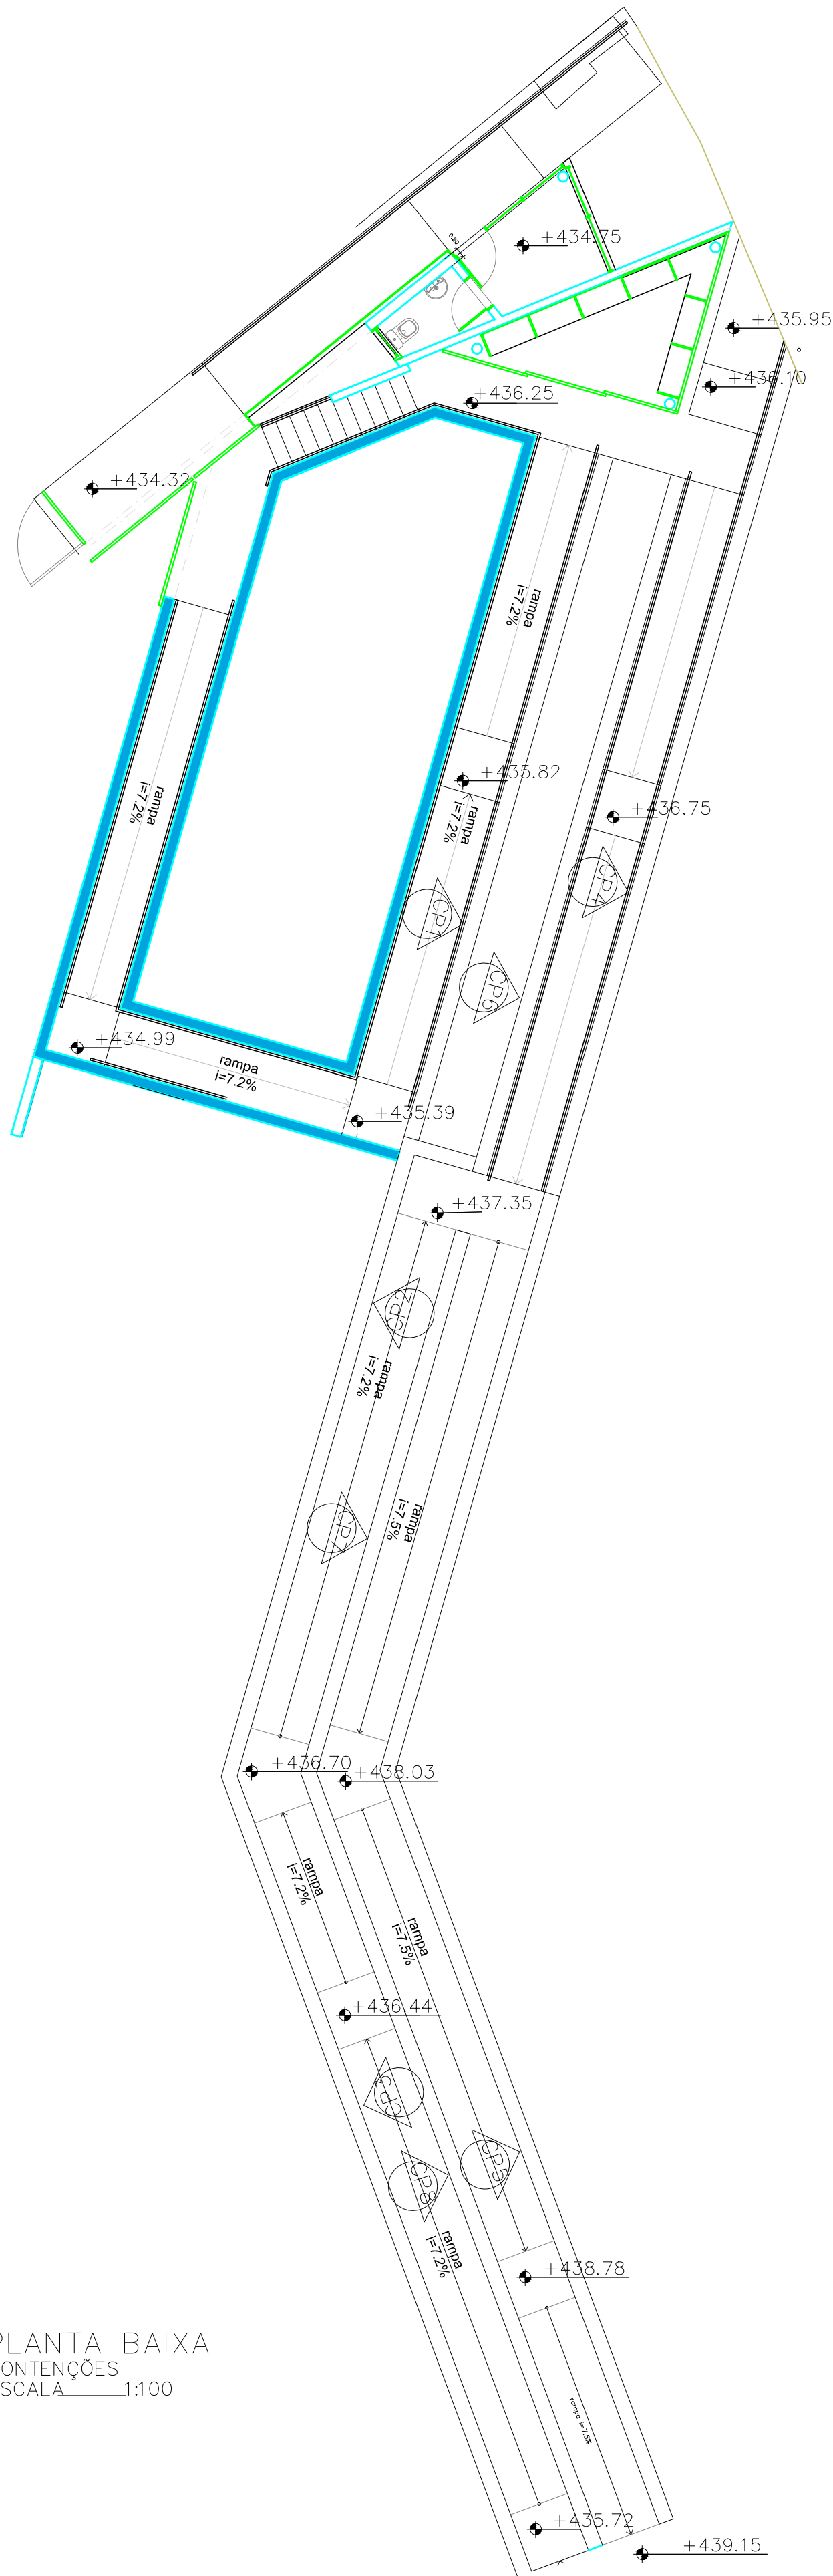

PLANTA BAIXA
CONTENÇÕES
ESCALA 1:100

ALVENARIA DE PEDRAS - VISTAS FRONTAIS E SEÇÕES

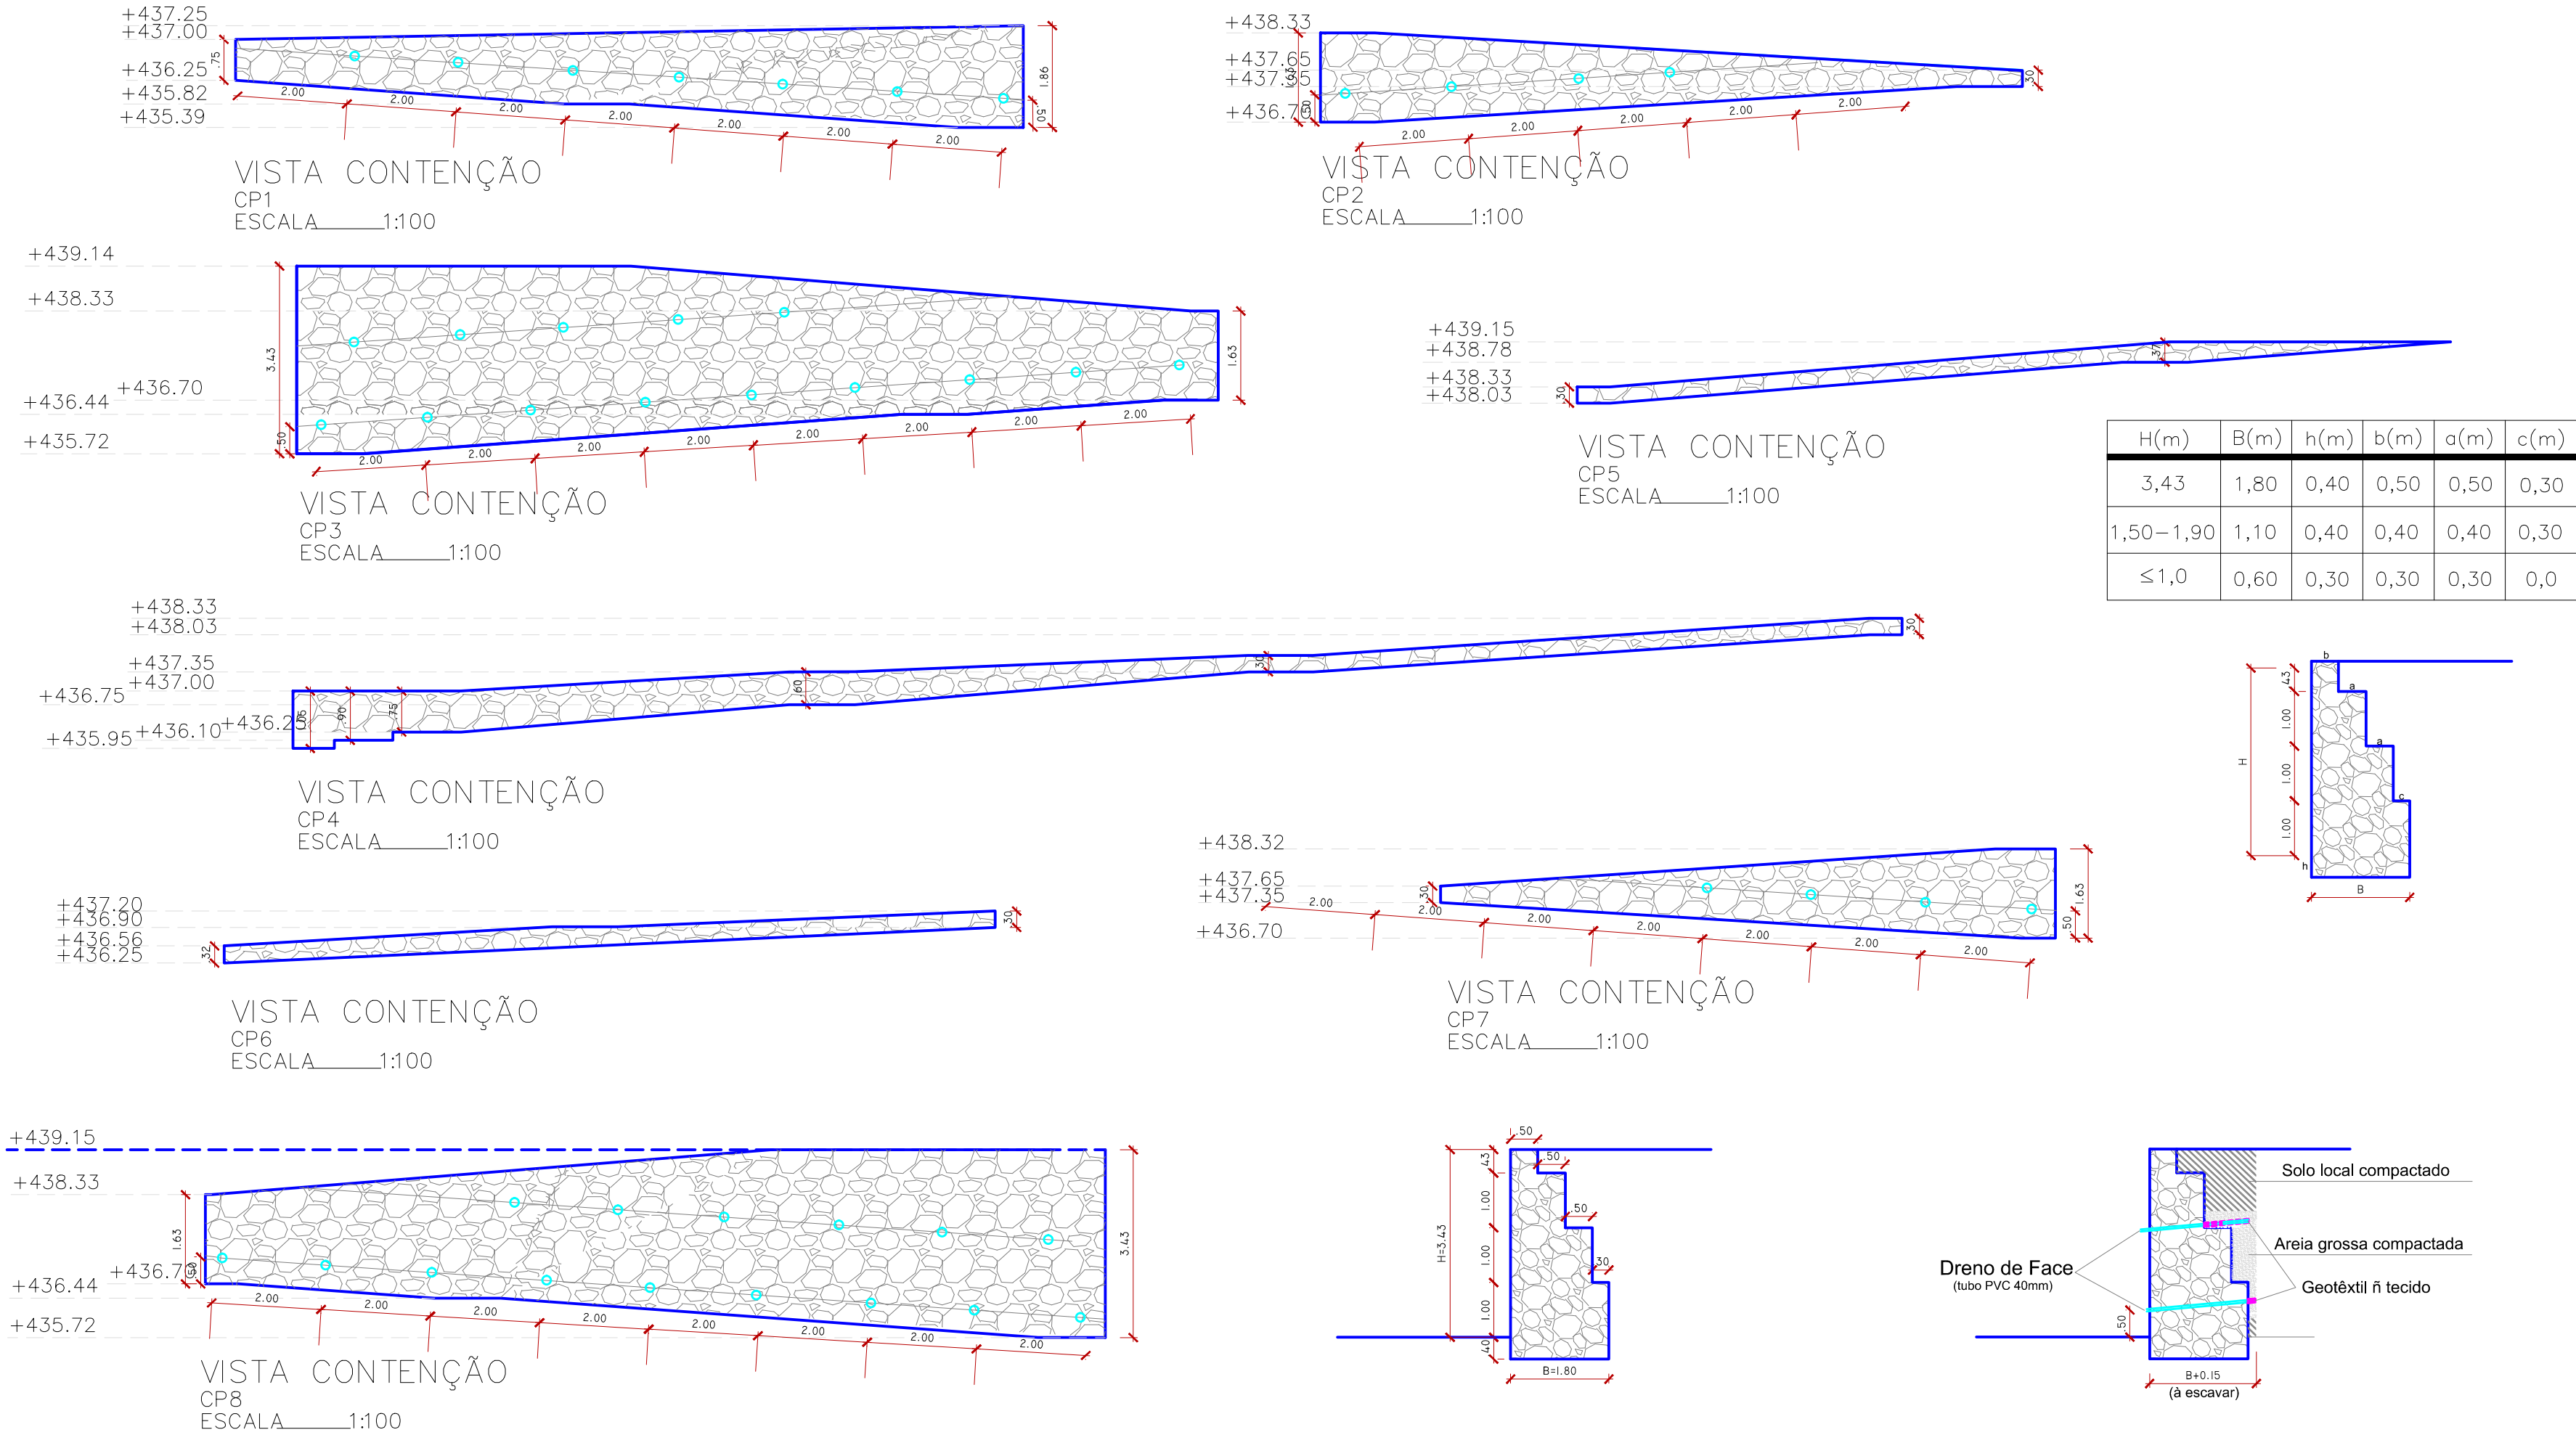

NOTAS TÉCNICAS

- DEPOIS DE PRONTA A ESCAVAÇÃO PARA A CONSTRUÇÃO DA ALVENARIA EM PEDRAS ARGAMASSADAS, DEVE SER ESPALHADO NO FUNDO DA CAVA CONCRETO MAGRO DE MODO A DEIXAR A SUPERFÍCIE REGULARIZADA PARA O APOIO IMEDIATO DAS PEDRAS MAIORES PREVIAMENTE ESCOLHIDAS PARA A BASE DO MURO;
- AS PEDRAS A SEREM UTILIZADAS NO LEVANTE DA ALVENARIA DEVEM SER DE BOA QUALIDADE, ÍNTEGRAS, SEM FISSURAS, NÃO DEVENDO USAR MATERIAL EM DECOMPOSIÇÃO QUE POSSAM VIR A COMPROMETER A SEGURANÇA E DURABILIDADE DA ESTRUTURA DE CONTENÇÃO;
- A ARGAMASSA A SER ADOTADA DEVERÁ SER PRODUZIDA COM TRAÇO DE 1CIMENTO:3AREIA E QUE PERMITA A PENETRAÇÃO NOS VAZIOS DEIXADOS PELA ARRUMAÇÃO HORIZONTALIZADA DAS PEDRAS, JUNTAS UMAS ÀS OUTRAS, EM TODA A LARGURA E COMPRIMENTO PREVISTOS EM PROJETO. O ESPAÇOS MAIORES DEVEM SER PREENCHIDOS POR PEDRAS MENORES PROPORCIONANDO MELHOR ENTROSAMENTO LEVANDO À MAIOR SEGURANÇA GLOBAL;
- RECOMENDA-SE AINDA QUE AS PEDRAS SEJAM MOLHADAS ANTES QUE SEJA ESPALHADO A ARGAMASSA.

QUANTIDADES ESTIMADAS

- CONSUMO DE PEDRA BRUTA GRANÍTICA EM TAMANHOS ADEQUADOS PARA A EXECUÇÃO DOS MUROS EM ALVENARIA DE PEDRAS ARGAMASSADAS ----- 260,0 m³
- CONSUMO DE AREIA GROSSA PARA PREENCHIMENTO/DRENO DE FACE ----- 180,0 m³
- CONFECCÃO/INSTALAÇÃO DRENO DE FACE (PVC 40mm+geotêxtil ã tecido)--- 70,0 m

Nº REV	20/11/2021	EMIÇÃO INICIAL			
REV.	DATA	EMIÇÃO INICIAL	DESCRIÇÃO	DES.	VERIF. APROV.
QUADRO DE REVISÕES					
ESTE DESENHO NÃO PODE SER USADO, COPIADO OU CEDIDO FORA DOS TERMOS CONTRATUAIS.					
IDENTIFICAÇÃO DA AÇÃO					
AMPLIAÇÃO, MODERNIZAÇÃO E RESTAURAÇÃO DO MUSEU CASA DA HERA E SEUS ANEXOS					
CONTRATANTE INSTITUTO BRASILEIRO DE MUSEUS (IBRAM)					
ENDEREÇO DA AÇÃO RUA DR. FERNANDES JUNIOR, 160- CENTRO, VASSOURAS- RJ					
ETAPA DO PROJETO: PROJETO EXECUTIVO					
TÍTULO DO DESENHO:					
PROJETO ESTRUTURAL CONTENÇÕES					
CHÁCARA DA CASA DA HERA - RAMPAS					
CÓDIGO DO DOC.: CONTENÇÕES_CASA HERA.dwg					
DESENHO	FORMATO A1	ESCALA INDICADA	DATA	Setembro/2021	
PÁTRIA AMADA BRASIL		PÁTRIA AMADA BRASIL		SERIAL DO DESENHO:	
PROJETO: Engº Evangelista Fonseca - CREA nº 10.397-D		PROPRIEDADE:		CON 02	
				REVISÃO: 00	