


NOTAS GERAIS

- 1 – Especificação dos materiais:

 - 1.1 – Concreto estrutural fck=30MPa
 - 1.2 – Relação água/cimento = 0,5
 - 1.3 – Lajes H Indicado
 - 1.4 – Cobrimento para peças revestidas:
Vigas: 3,0cm
Pilares: 3,0cm
Lajes: 2,0cm
 - 1.5 – Aço:
CA-60 – Bitolas menores ou igual a ø5.0mm.
CA-50 – Bitolas maiores ou igual a ø6.3mm.
- 2 – Ações sobre lajes:

 - 2.1 – Carga acidental = 150 Kg/m²
 - 2.2 – Revestimento = 100 Kg/m²
- 3 – Observações:

 - 3.1 – Conferir cotas e níveis no local
 - 3.2 – Medidas em centímetros

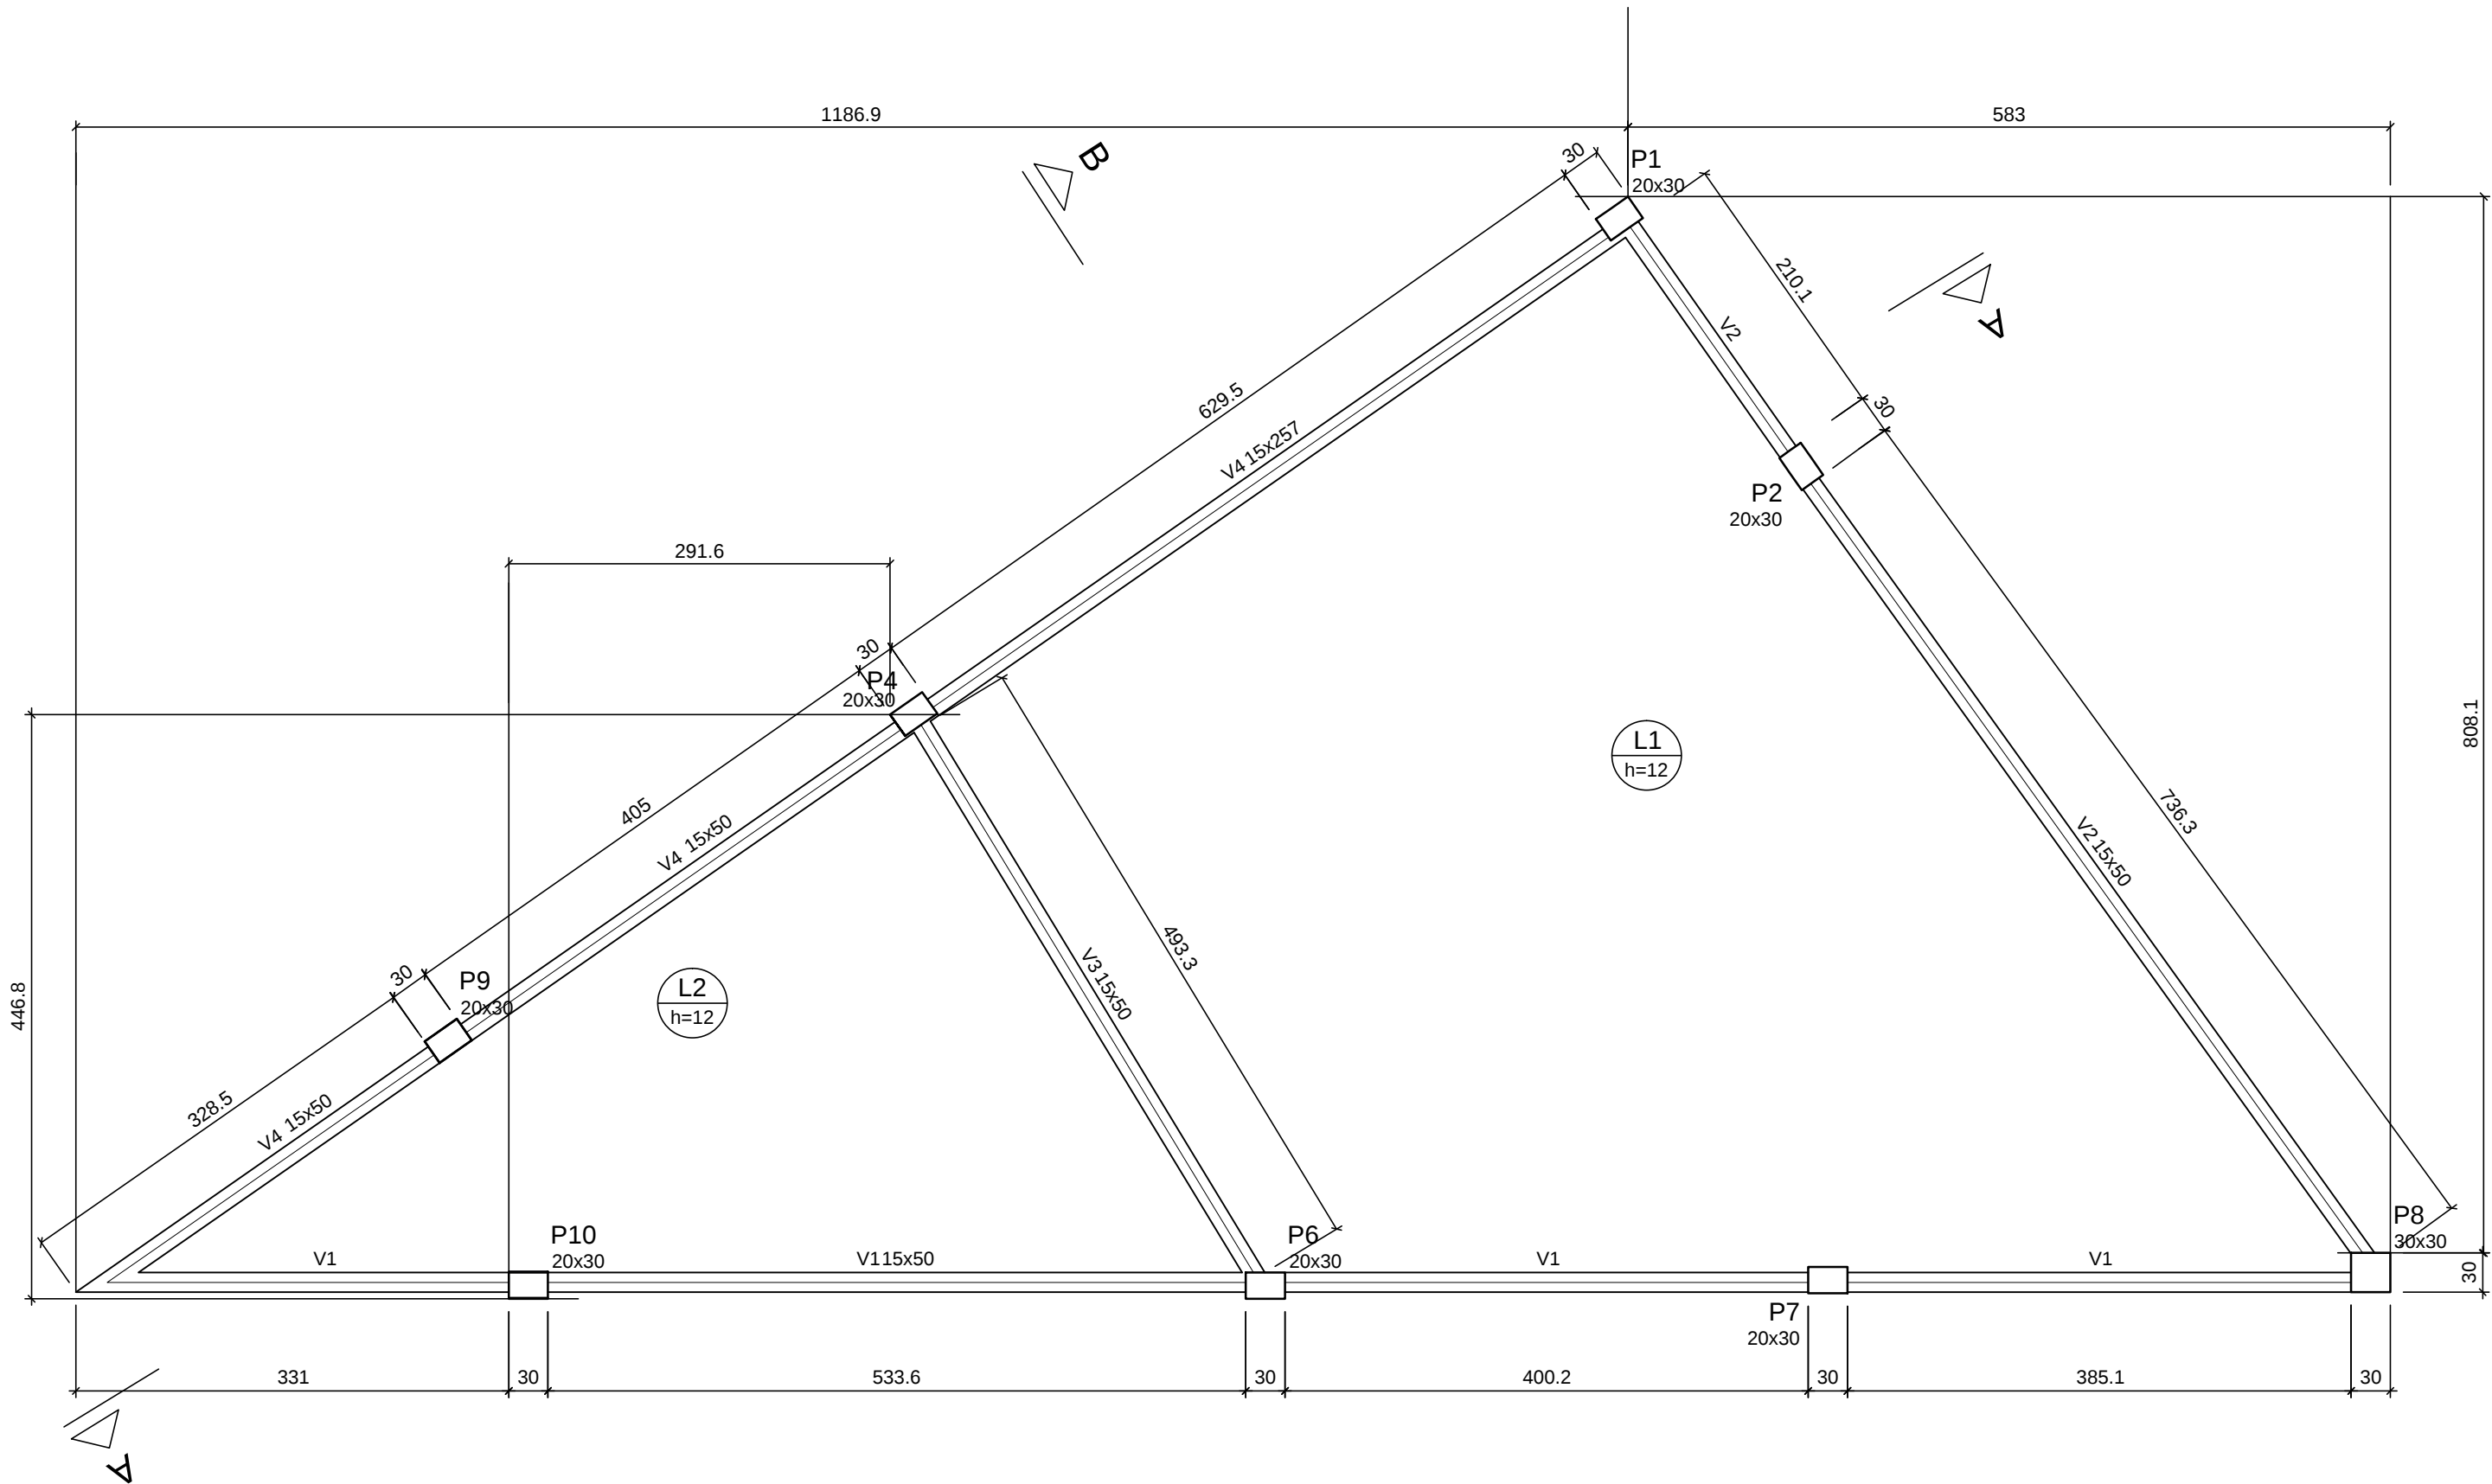

Pavimento Térreo (Nível 2.57)
Formas

01	12/06/2021	REVISÃO GERAL - AJUSTE DO PROJETO ARQUITETONICO			
REV.	DATA	DESCRIÇÃO			DES. VERIF. APROV.
QUADRO DE REVISÕES					

ESTE DESENHO NÃO PODE SER USADO, COPIADO OU CEDIDO FORA DOS TERMOS CONTRATUAIS.

IDENTIFICAÇÃO DA AÇÃO

AMPLIAÇÃO, MODERNIZAÇÃO E RESTAURAÇÃO DO MUSEU CASA DA HERA E SEUS ANEXOS

CONTRATANTE

INSTITUTO BRASILEIRO DE MUSEUS (IBRAM)

ENDEREÇO DA AÇÃO

RUA DR. FERNANDES JUNIOR, 160- CENTRO, VASSOURAS- RJ

ETAPA DO PROJETO:

PROJETO EXECUTIVO

TÍTULO DO DESENHO:

PROJETO ESTRUTURAL - ACOLHIMENTO
PLANTA BAIXA - FORMAS

CÓDIGO DO DOC.:

1601_MCH_PE_EST-04-07- Acolhimento - Formas.dwg

DESENHO CARLOS OLIVEIRA	FORMATO A2 Estendido	ESCALA 1/50	DATA Abril/2021
----------------------------	-------------------------	----------------	--------------------

Museu Casa da Hera

Ministério da Cidadania

IBRAM

Pátria Amada Brasil

ASP ARQUITETURA E URBANISMO

PROJETO: Engenheiro Irani Rossini - CREA nº 18095 RJ

PROPRIEDADE:

SERIAL DO DESENHO:

EST
05

REVISÃO:

01