




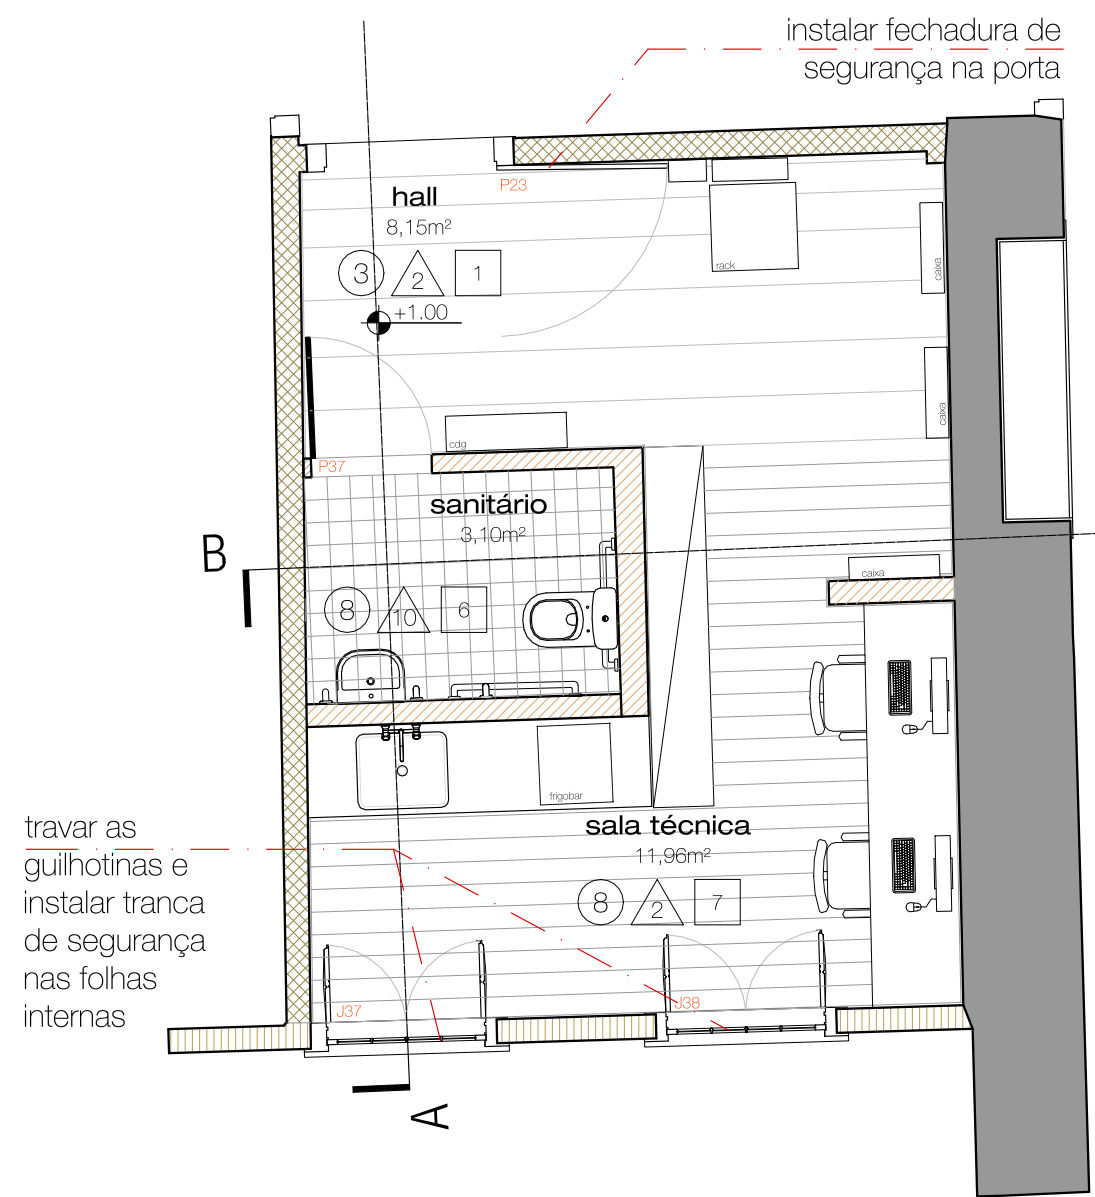


SALA TÉCNICA
PLANTA BAIXA - layout
ESCALA 1:50

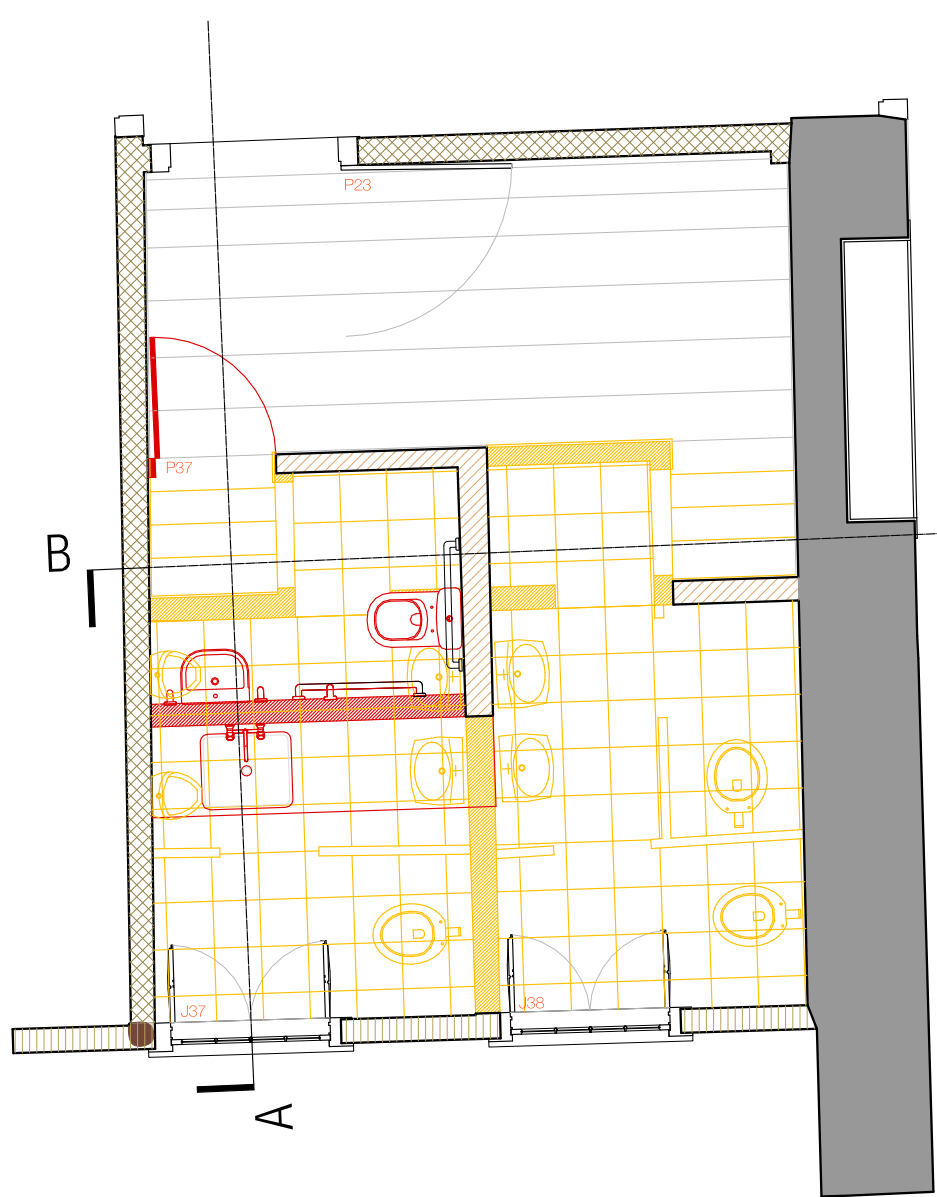

SALA TÉCNICA
PLANTA BAIXA - construir/ demolir
ESCALA 1:50

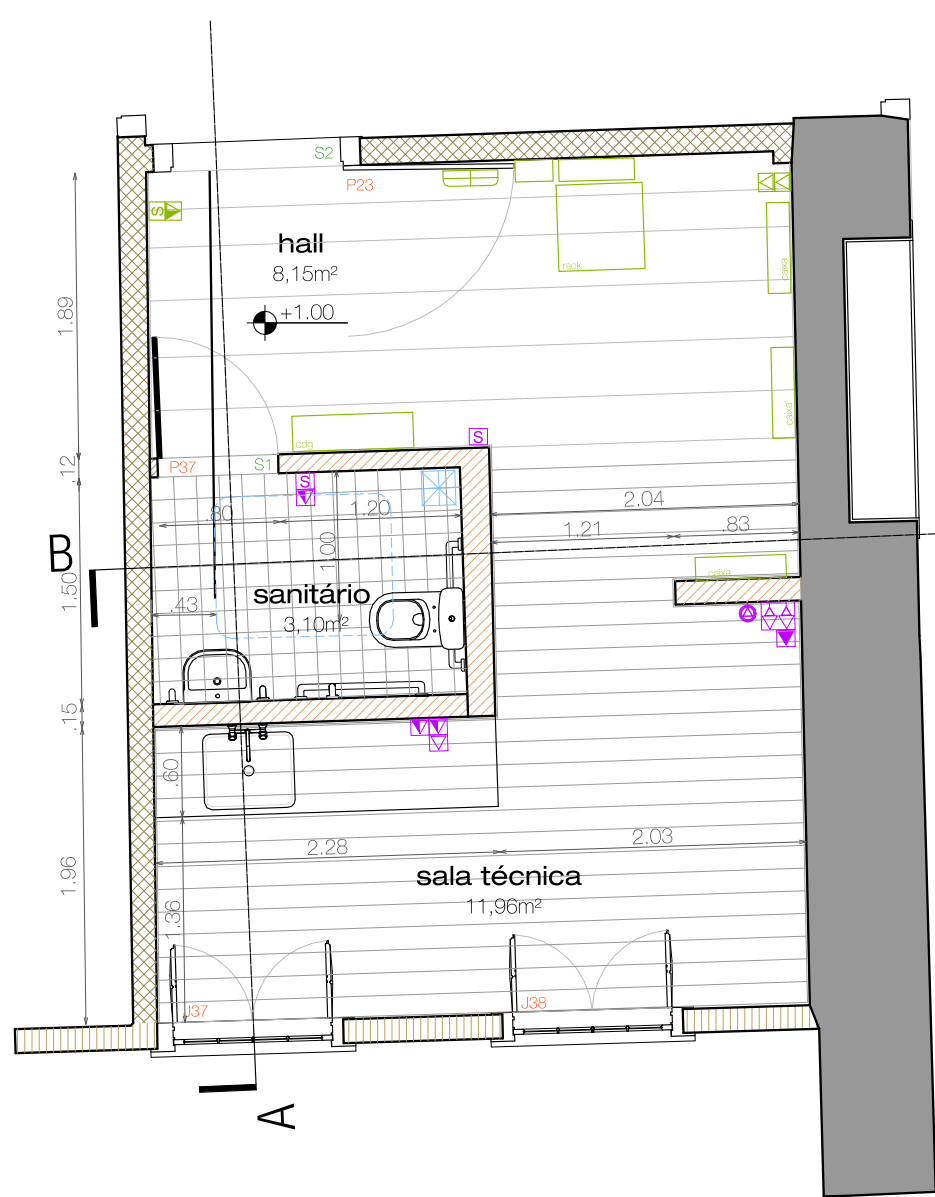


SALA TÉCNICA
PLANTA BAIXA - elétrica e cotas
ESCALA 1:50

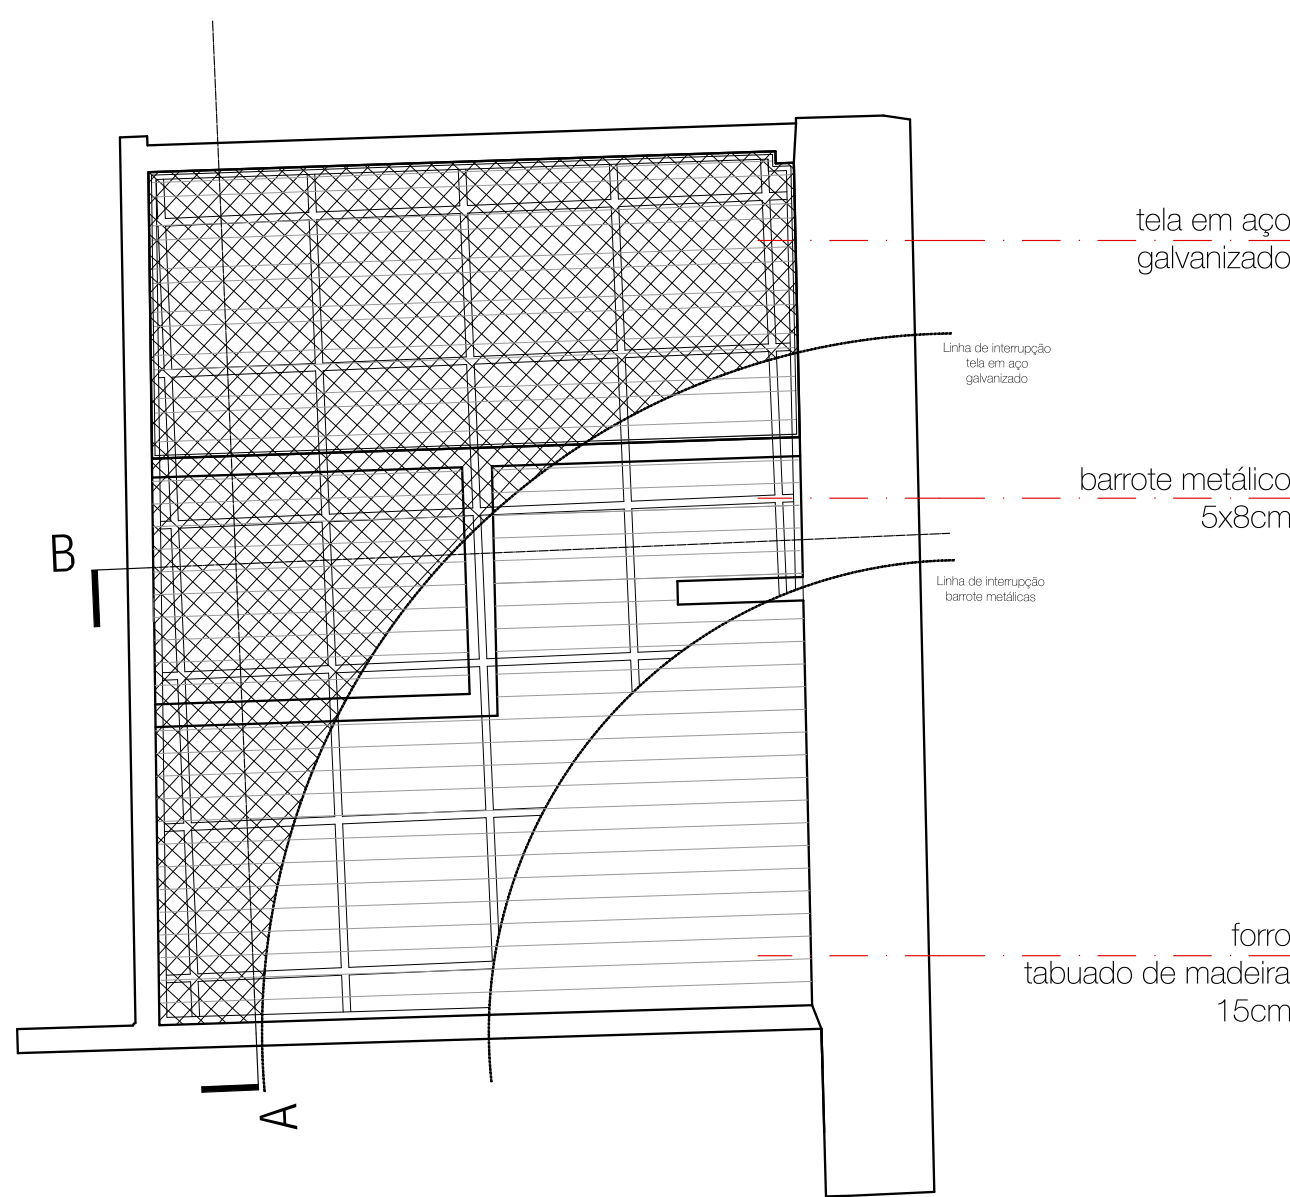


SALA TÉCNICA
forro
ESCALA 1:50


- Notas:
1. As dimensões deverão ser confirmadas no local!
 2. As larguras das tábuas de piso estão representadas conforme estão no local.
 3. As definições das cores e tipos de pintura deverão ser confirmadas durante a obra, após a realização das prospecções estratigráficas necessárias e com a aprovação da equipe de fiscalização do IBRAM e IPHAN.

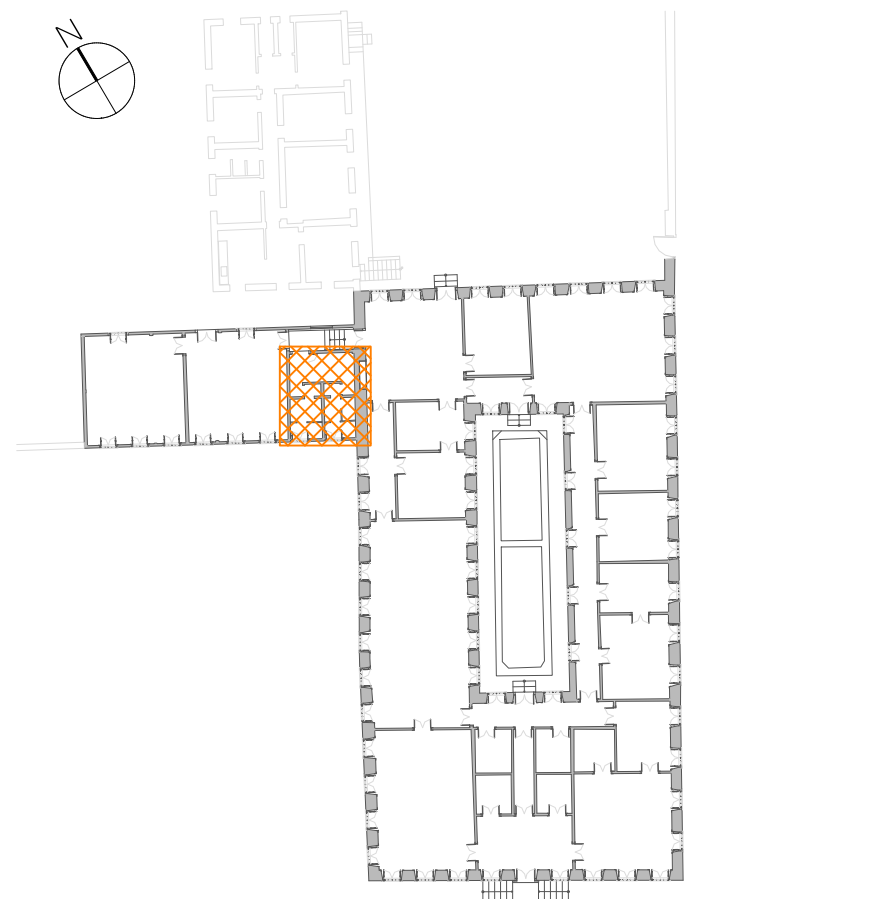

CASAÃO E ANEXO DE SERVIÇO
Planta baixa - localização do ambiente
ESCALA 1:500

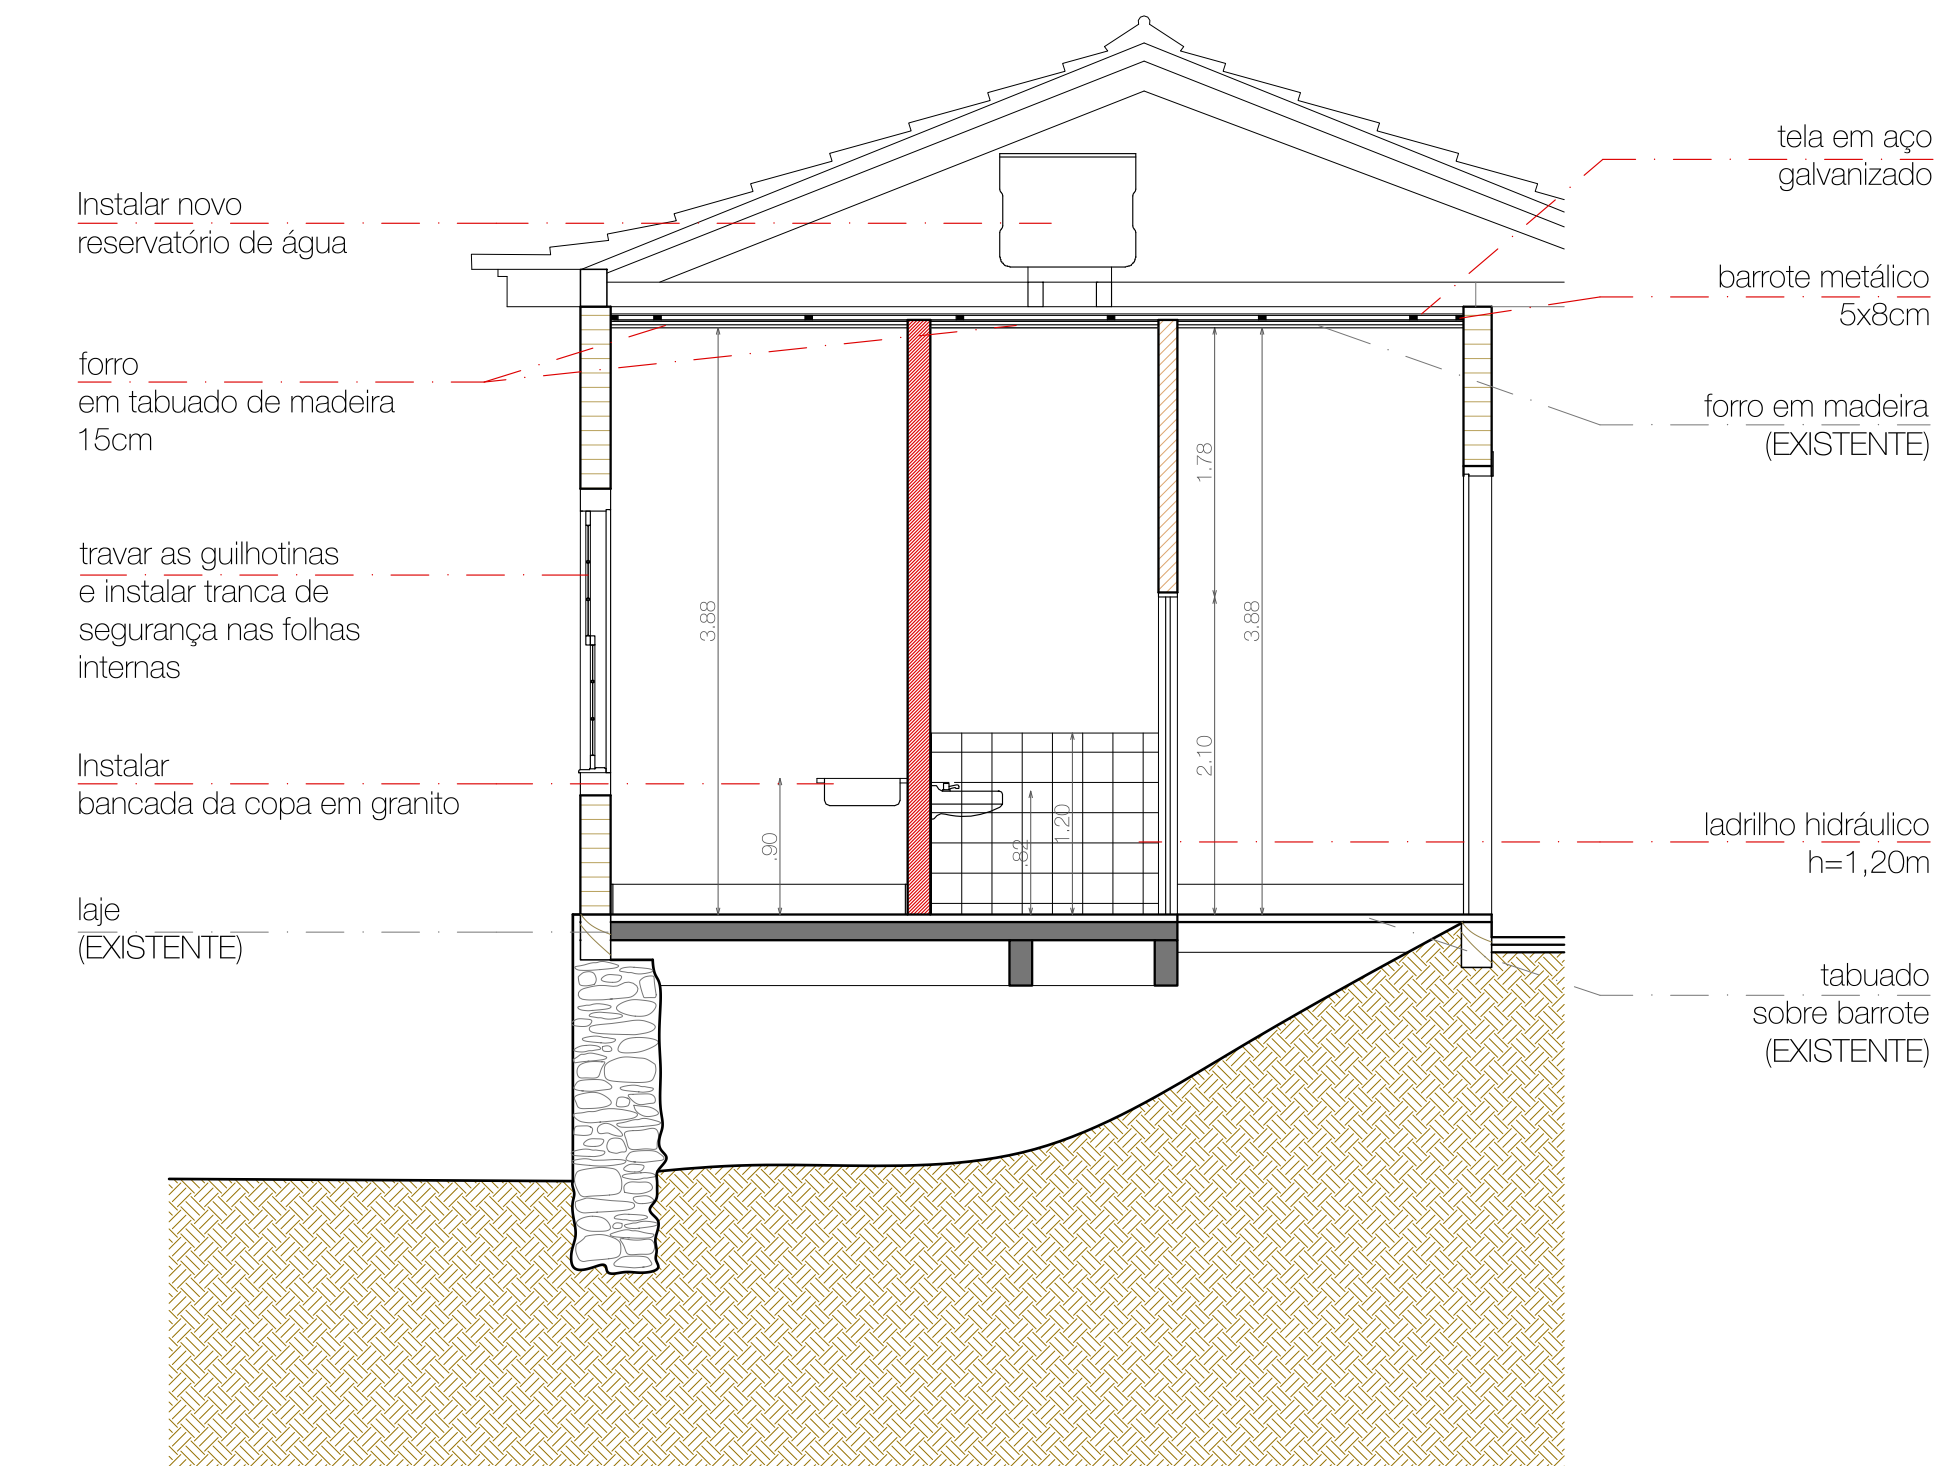

SALA TÉCNICA
corte a
ESCALA 1:50

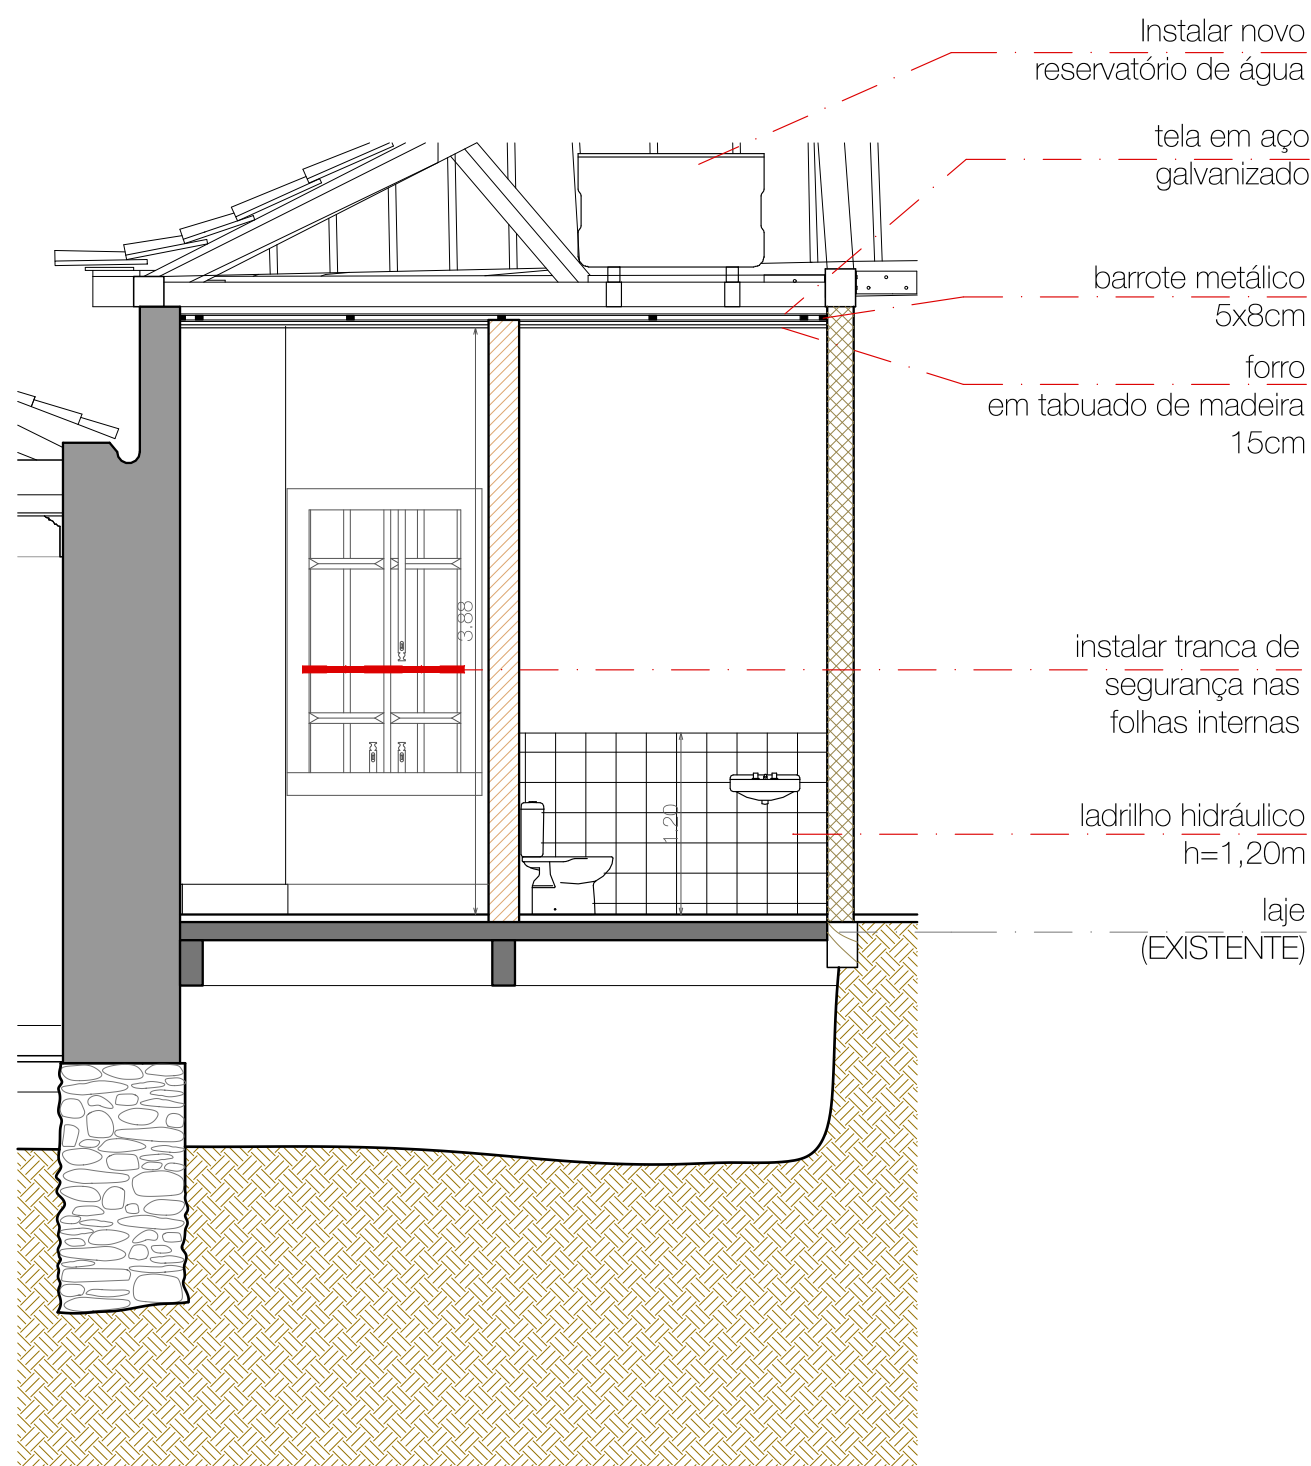

SALA TÉCNICA
corte b
ESCALA 1:50

QUADRO DE REVESTIMENTOS:

- TETO
- ③ forro em tabuado saia e camisa com aba simples EXISTENTE
- ⑧ forro em régua de madeira com barrote metálico e tela em aço galvanizado NOVO
- △ PAREDE
- 2 Pintura lisa - rodapé pintura lisa
- 10 ladrilho hidráulico 15x15cm h=1,20m + Pintura lisa
- PISO
- 1 tabuado de madeira (larguras variadas) - sem tabeira EXISTENTE
- 6 ladrilho hidráulico 15x15cm NOVO
- 7 tabuado de madeira (largura 15cm) - com rodapé de 20cm NOVO
- 5 SOLEIRAS
- S1 pedra
- S2 madeira
- xxx nomenclatura das esquadrias

LEGENDA

- alvenaria de adobe
- p parede em pau-a-pique
- p parede de pau-a-pique com malha de arame tipo "casa de abelha"
- t tijolo maciço
- f tijolo furado
- construir
- demolir

INSTALAÇÕES:

- (EXISTENTE)
- I interruptor em caixa de sobrepor h=1,00
- T tomada média em caixa de sobrepor h=1,00m
- t tomada baixa em caixa de sobrepor h=30cm
- bloco independente (luz de emergência)
- (NOVO)
- I interruptor em caixa de sobrepor h=1,00
- T tomada média em caixa de sobrepor h=1,00m
- t tomada alta em caixa de sobrepor h=3,00m
- p ponto de luz no teto
- access point wireless em caixa de sobrepor h=30cm
- 2 tomadas baixas e 2 pontos de lógica em caixa de sobrepor h=30cm
- ralo

REV.	DATA	emissão inicial	DESCRIÇÃO	DES.	VERIF.	APROV.
QUADRO DE REVISÕES						

ESTE DESENHO NÃO PODE SER USADO, COPIADO OU CEDIDO FORA DOS TERMOS CONTRATUAIS.

IDENTIFICAÇÃO DA AÇÃO

AMPLIAÇÃO, MODERNIZAÇÃO E RESTAURAÇÃO DO MUSEU CASA DA HERA E SEUS ANEXOS

CONTRATANTE INSTITUTO BRASILEIRO DE MUSEUS (IBRAM)

ENDEREÇO DA AÇÃO RUA DR. FERNANDES JUNIOR, 160- CENTRO, VASSOURAS- RJ

ETAPA DO PROJETO: PROJETO DE RESTAURAÇÃO

TÍTULO DO DESENHO: PROPOSTA DE INTERVENÇÃO - PROJETO EXECUTIVO

Casaão e anexo de serviço - Sala técnica

CÓDIGO DO DOC.: MCH DMP PE Casaão Sala Técnica R00.dwg

DESENHO clarice FORMATO A1 ESCALA indicada DATA outubro/2019

PROJETO: Arquiteto Alexandre Prisco Peraiolo Barreto - CAU n° A33292-5

CO-AUTORES: Arquiteta Cláudia Fátima Maltzberger - CAU n° A33965-4

Arquiteto Leandro Campos - CAU n° A33402-6

Colaborador: Arquiteto Felipe Gomes Guimarães

PROPRIEDADE:

SERIAL DO DESENHO: RESTAURO

09/15

REVISÃO: 00