




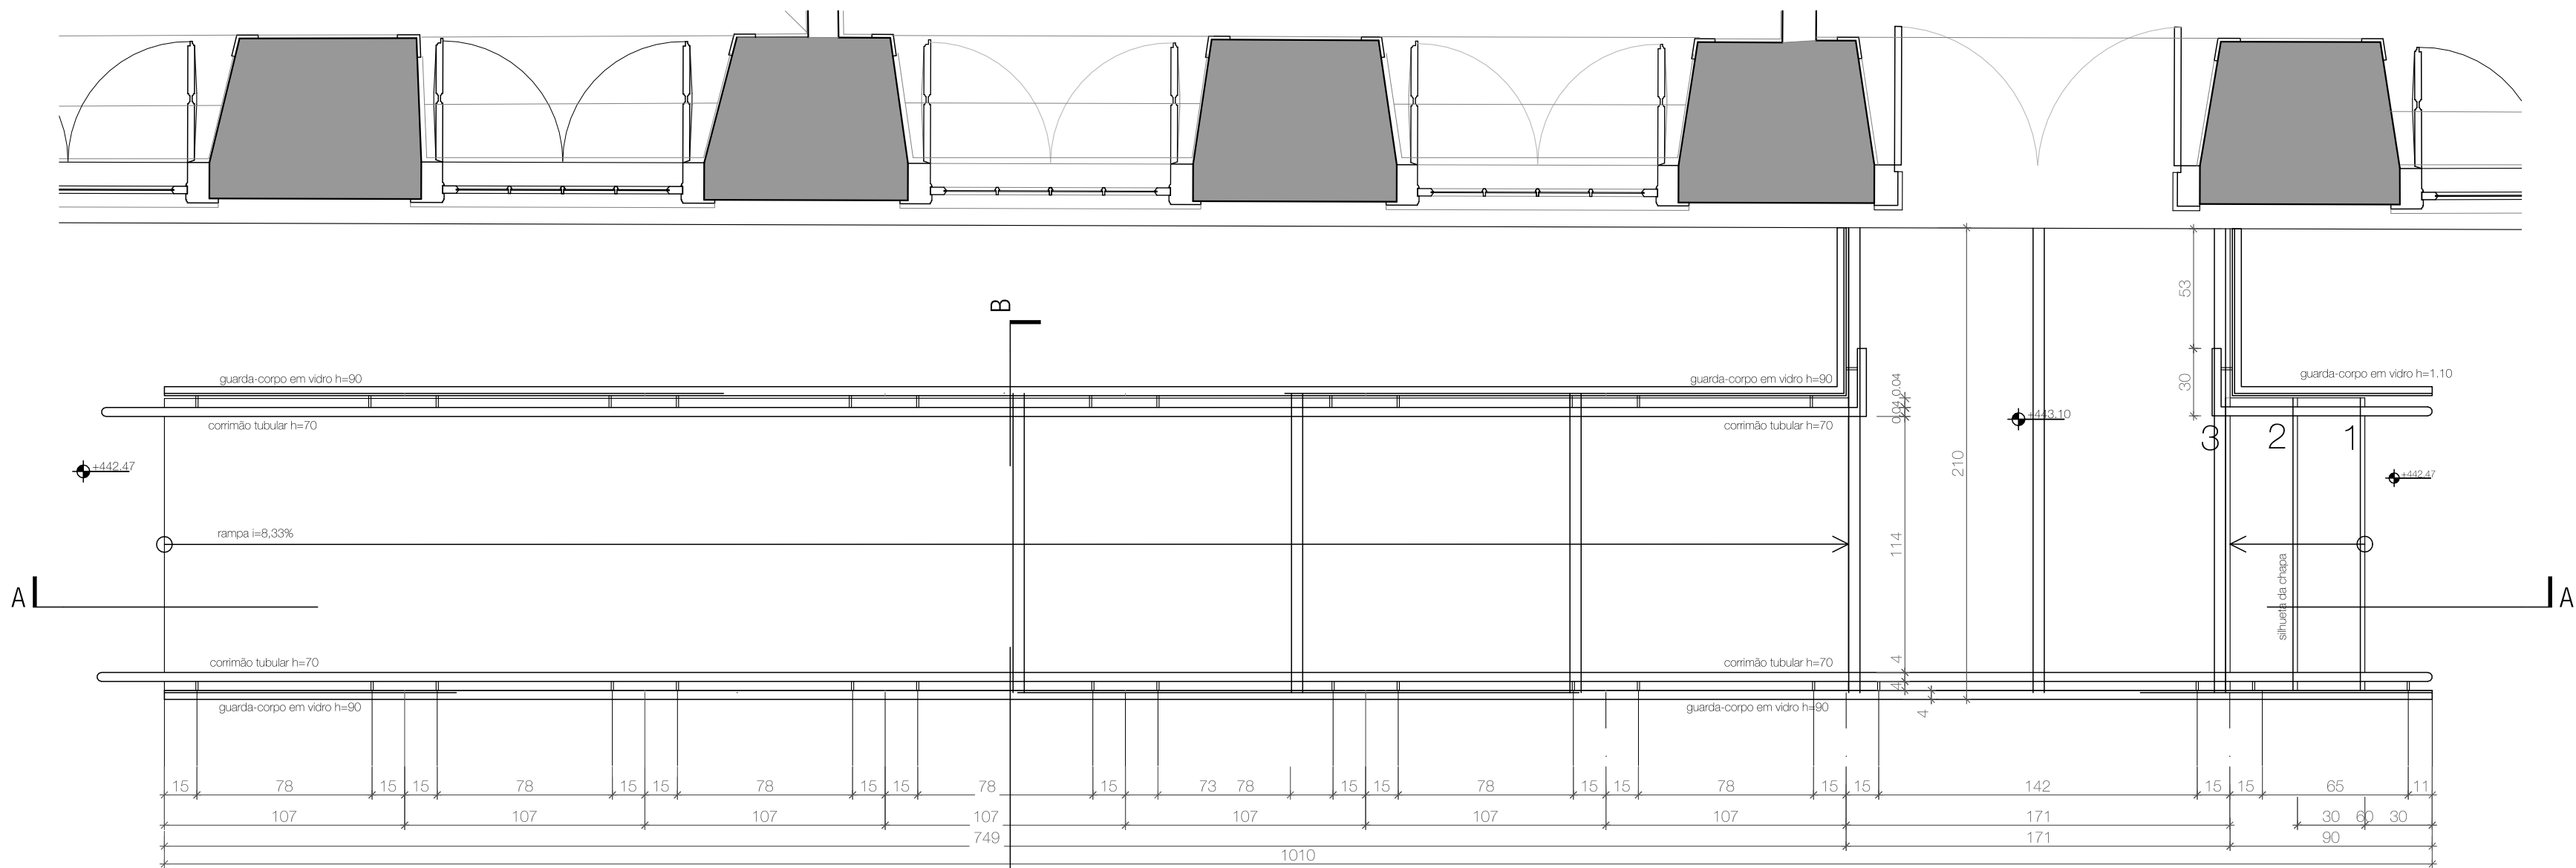


rf1 - RAMPA FIXA 1
planta
ESCALA 1:25
medidas em cm

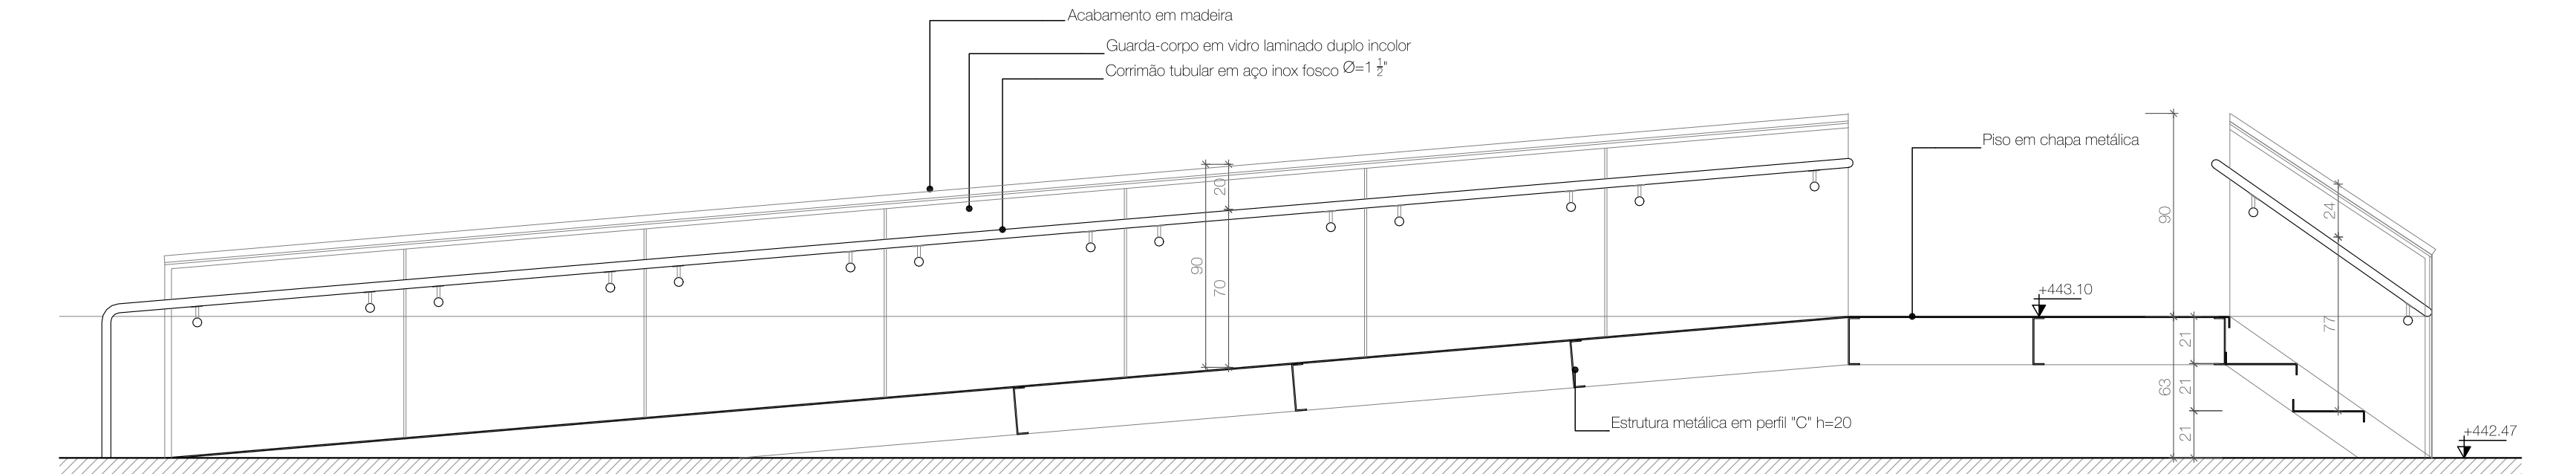


rf1 - RAMPA FIXA 1
corte aa
ESCALA 1:25
medidas em cm

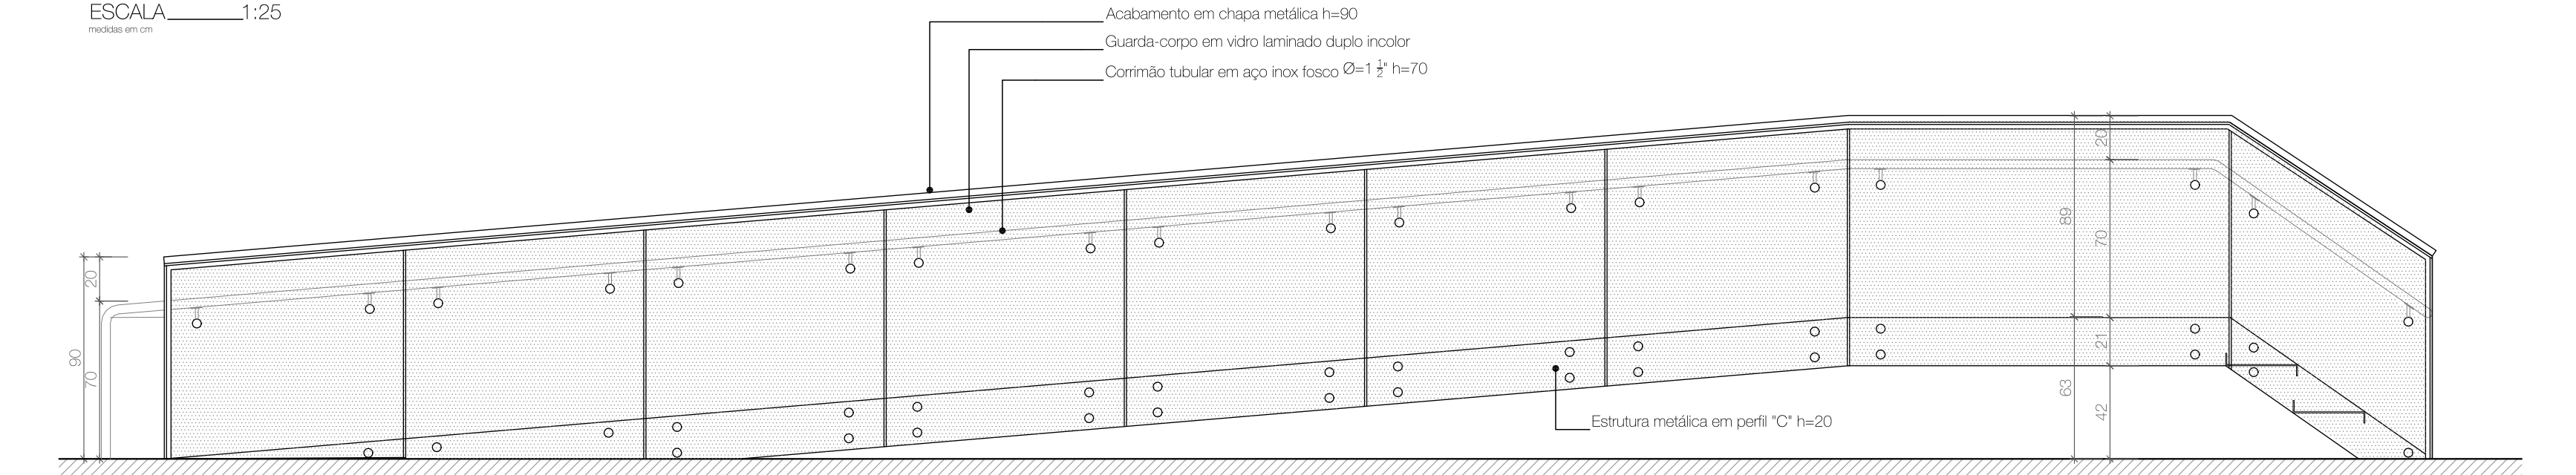


rf1 - RAMPA FIXA 1
elevação NE
ESCALA 1:25
medidas em cm

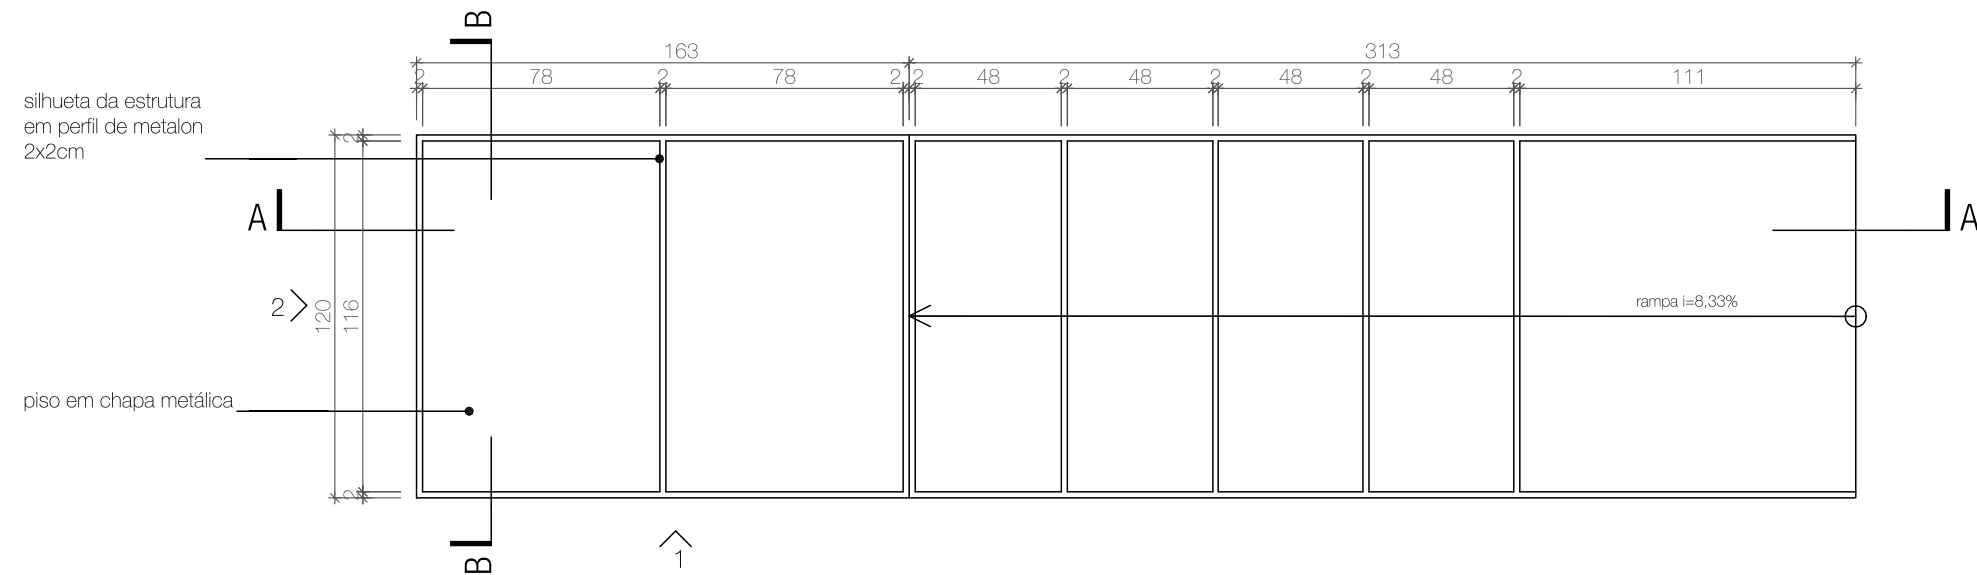


rm1- RAMPA MÓVEL 1
planta
ESCALA 1:25
medidas em cm

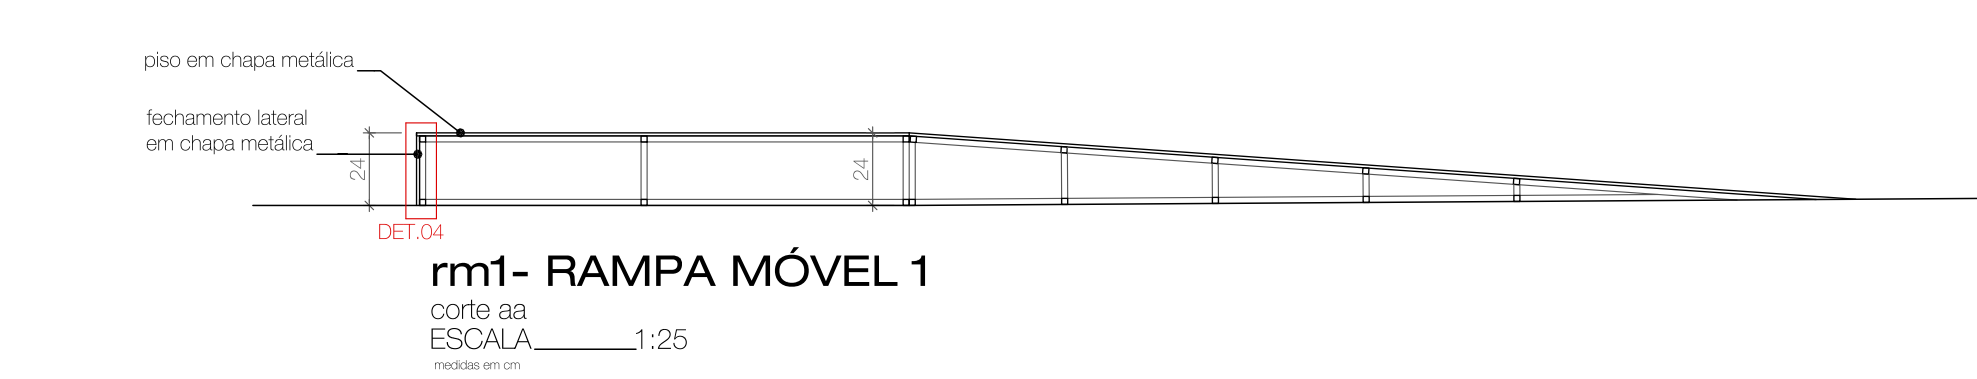


rm1- RAMPA MÓVEL 1
corte aa
ESCALA 1:25
medidas em cm

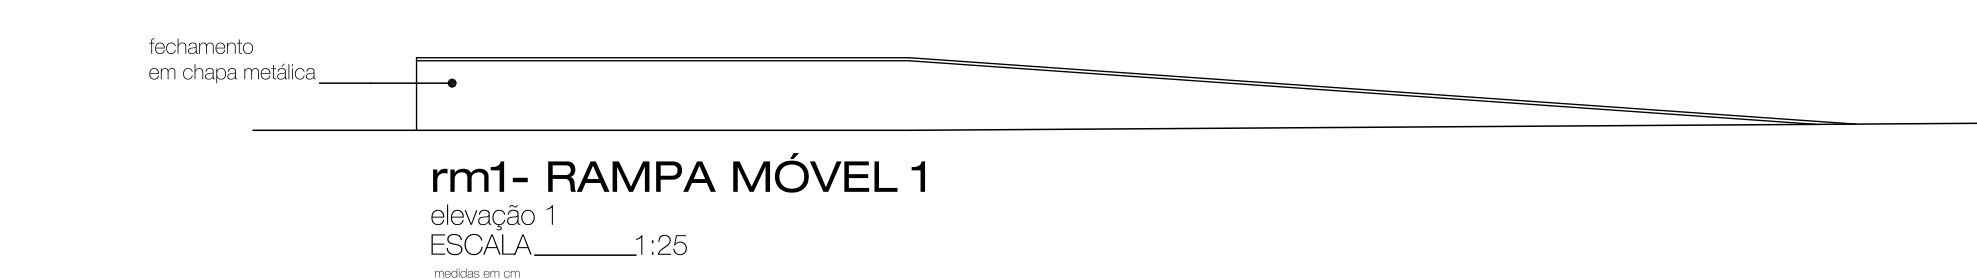


rm1- RAMPA MÓVEL 1
elevação 1
ESCALA 1:25
medidas em cm

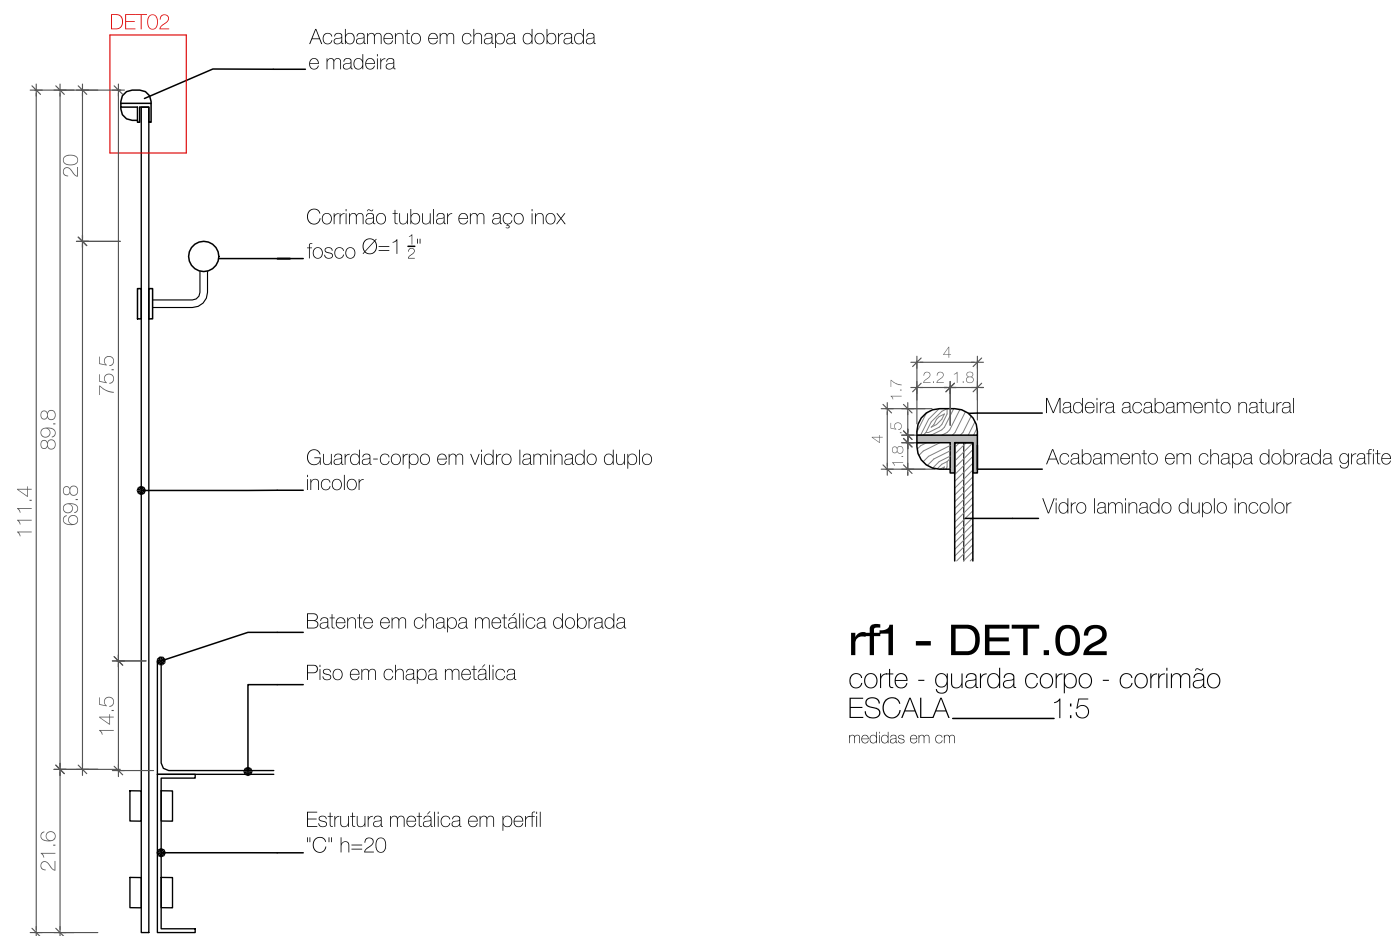


rf1 - DET.01
corte - guarda corpo
ESCALA 1:10
medidas em cm

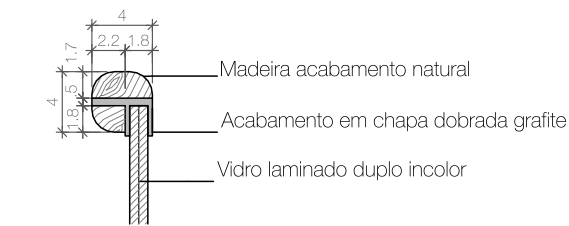


rf1 - DET.02
corte - guarda corpo - corrimão
ESCALA 1:5
medidas em cm

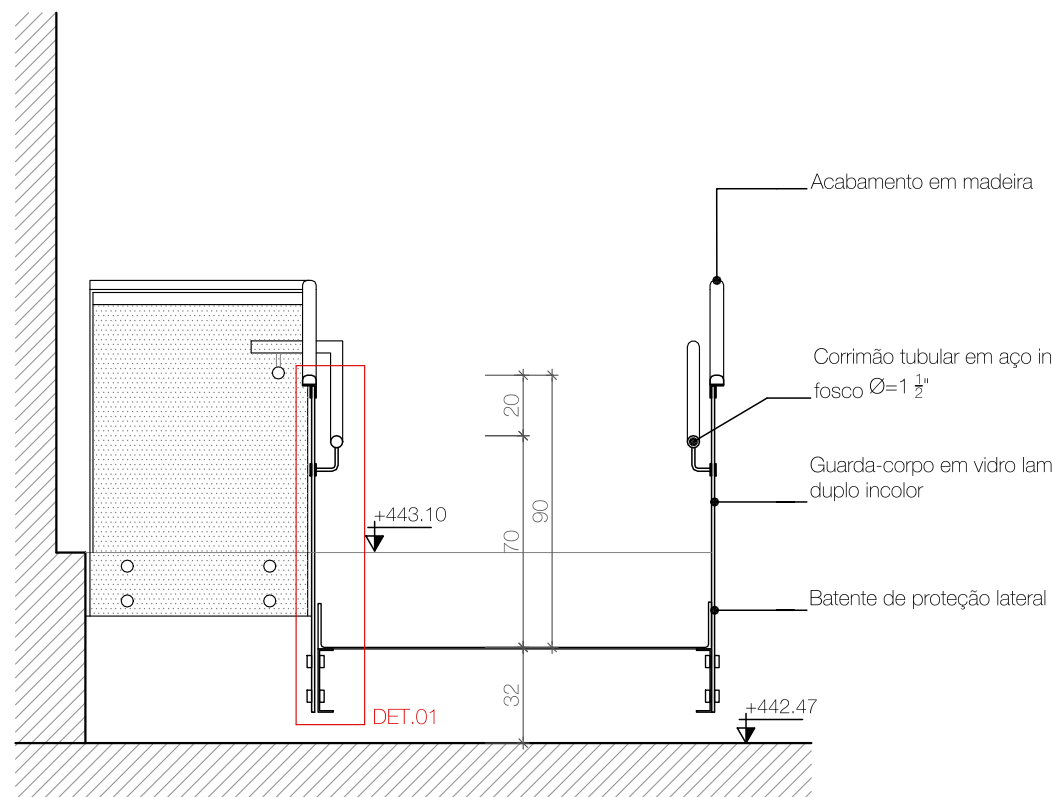


rf1 - RAMPA FIXA 1
corte bb
ESCALA 1:25
medidas em cm

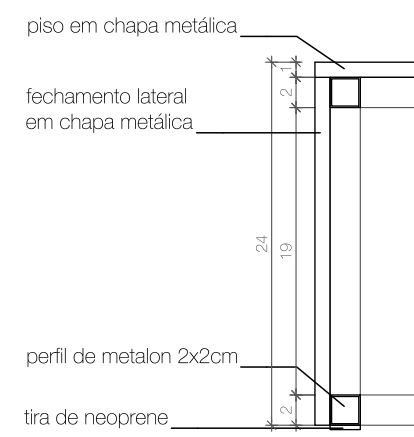

rm2 - DET.04
corte
ESCALA 1:5
medidas em cm

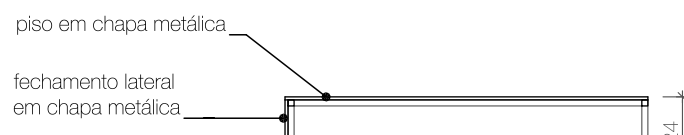


rm1- RAMPA MÓVEL 1
corte bb
ESCALA 1:25
medidas em cm

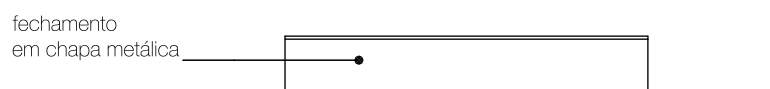

rm1- RAMPA MÓVEL 1
elevação 2
ESCALA 1:25
medidas em cm

- NOTAS:
1. As dimensões deverão ser confirmadas no local!
 2. A definição de cores e acabamentos deverá ser confirmada com a fiscalização no momento da execução.
 3. As rampas móveis são equipamentos que pousam sobre o piso existente e podem ser deslocadas caso haja necessidade.
 4. A rampa fixa deve ser montada no local e deve ficar justaposta à alvenaria e aos degraus existentes.

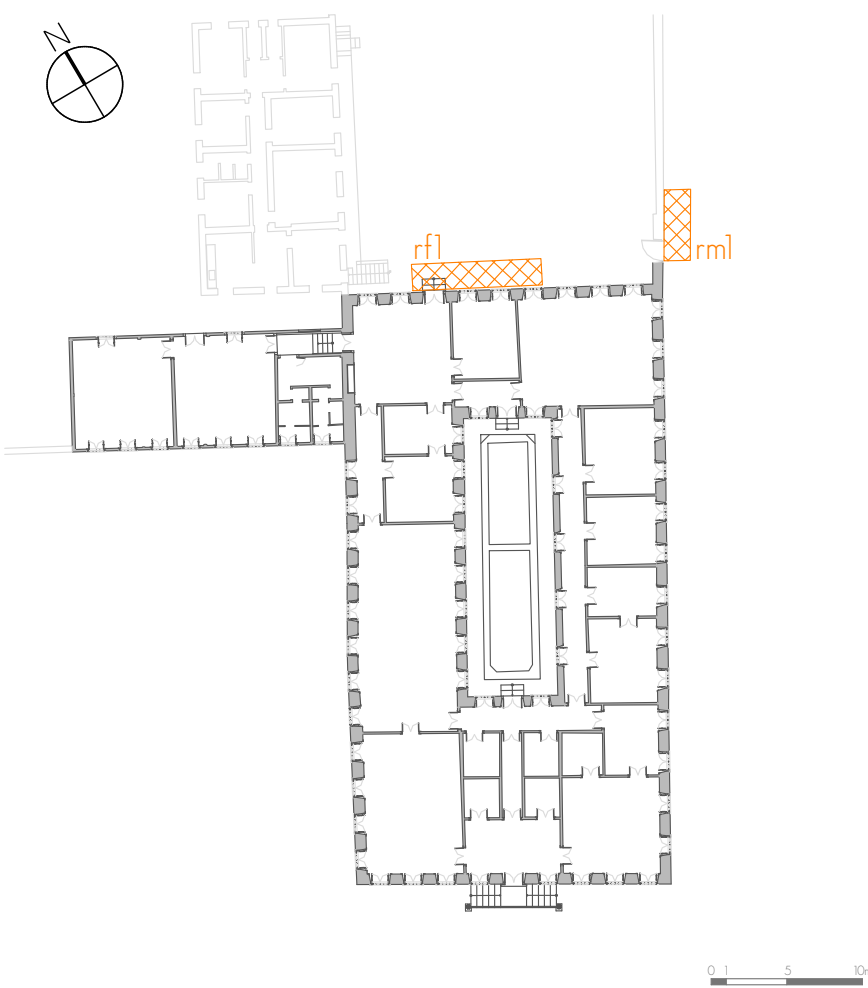

CASARÃO E ANEXO DE SERVIÇO
PLANTA BAIXA
ESCALA 1:500

02	15/07/2021	Ajustes para compatibilizar com o projeto de novas arquiteturas							
00	15/10/2019	emissão inicial							
REV.	DATA	DESCRIÇÃO	DES.	VERIF.	APROV.				

QUADRO DE REVISÕES

ESTE DESENHO NÃO PODE SER USADO, COPIADO OU CEDIDO FORA DOS TERMOS CONTRATUAIS.

IDENTIFICAÇÃO DA AÇÃO

AMPLIAÇÃO, MODERNIZAÇÃO E RESTAURAÇÃO DO MUSEU CASA DA HERA E SEUS ANEXOS

CONTRATANTE INSTITUTO BRASILEIRO DE MUSEUS (IBRAM)

ENDEREÇO DA AÇÃO RUA DR. FERNANDES JUNIOR, 160- CENTRO, VASSOURAS- RJ

ETAPA DO PROJETO: PROJETO DE RESTAURAÇÃO

TÍTULO DO DESENHO:
PROPOSTA DE INTERVENÇÃO - PROJETO EXECUTIVO
Casarão e anexo de serviço - Acessibilidade - rampas

CÓDIGO DO DOC.: MCH DMP PE Casarão Acessibilidade R01.dwg

DESENHO clarice FORMATO A1 ext (940x594) ESCALA indicada DATA outubro/2019





PROJETO: Arquiteto Alexandre Prisco Paraiso Barreto - CAU nº A33292-5
CO-AUTORES: Arquiteta Clarice Futuro Mafra - CAU nº A3395-4
Arquiteto Leandro Campos - CAU nº A3035-6
Colaborador: Arquiteto Felipe Gomes Guimarães
PROPRIEDADE:

SERIAL DO DESENHO
RESTAURO
10/15
REVISÃO:
01